

| Indice         | Date         | Réalisé par | Objet de la modification                       | Phase   |
|----------------|--------------|-------------|------------------------------------------------|---------|
| 03             | 09/11/2022   | L.B.        | Modifications suite remarques présentation AVP | AVP     |
| 04             | 07/12/2022   | L.B.        | Modifications venelles                         | AVP     |
| 05             | 31/08/2022   | L.B.        | Modifications accès lots                       | AVP     |
| 06             | 09/02/2024   | L.B.        | Modifications parking                          | AVP     |
| 08             | 28/03/2025   | L.B.        | Modifications DLE                              | AVP     |
| Resp. projet   | Vérificateur | Echelle     | N° Affaire                                     | N° Plan |
| J.M.           | L.B.         | 1/200       | 68-0566-21-001-3                               | 2       |
| Nom du fichier |              |             |                                                |         |

Ce document est la propriété de BEREST, il ne peut être utilisé ou reproduit sans autorisation

Légende Projet :

Enrobés Trottoir

Enrobés Chaussée

Espaces Vert

Nœuds d'infiltration

Pavés drainant

Voie verte revêtement drainant

Voie verte stabilisé

Haie vive

Arbres projetés

Poteau d'incendie

Post de relevage

Candélabre

Emprise projet

Bordure T2 granit

Fil pavé granit 10x20x10

Volige métallique

Longrine

Réseau AEP

Réseau Incendie

 
Réseau GAZ

Réseau Télécom

Réseau Eclairage public

Réseau BT

Réseau HT









Département du Haut-Rhin

Aménagement du Lieu-dit Daweid à  
ISSENHEIM

AVP

Plan masse



Conducteur d'opérations  
SERS  
10 rue Oberlin - BP 20165  
67004 STRASBOURG CEDEX  
Tél : 03 88 37 88 88  
Contact@sers.eu



PARENTHÈSE  
8 rue Gienhirsch  
67400 ILLKIRCH  
Tél : 03 88 65 36 06  
contact@parenthese-  
paysage.fr



ATELIER  
DES TERRITOIRES  
20, rue D'Agen  
68000 COLMAR  
Tél : 03 89 24 12 99  
lorenzo@atelier-  
territoires.com



BEREST  
INGÉNIERIE

BEREST Rhin Rhône  
71, rue du Prunier - BP 21 227 - 68 012 COLMAR CEDEX  
Tél.: 03 89 20 30 10 - Email : colmar@berest.fr

| Indice       | Date         | Réalisé par | Objet de la modification                       | Phase    |
|--------------|--------------|-------------|------------------------------------------------|----------|
| 03           | 09/11/2022   | L.Be.       | Modifications suite remarques présentation AVP | AVP      |
| 04           | 07/12/2022   | L.Be.       | Modifications venelles                         | AVP      |
| 05           | 31/08/2022   | L.Be.       | Modifications accès lots                       | AVP      |
| 06           | 09/02/2024   | L.Be.       | Modifications parking                          | AVP      |
| 08           | 28/03/2025   | L.Be.       | Modifications DLE                              | AVP      |
| Resp. projet | Vérificateur | Echelle     | N° Affaire                                     | N° Pièce |
| J.M.         | L.B.         | 1/200       | 68-0566-21-001-3                               | 4        |

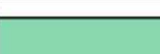
Nom du fichier

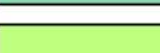
Ce document est la propriété de BEREST, il ne peut être utilisé ou reproduit sans autorisation

Légende Projet :

 Enrobés Trottoir

 Enrobés Chaussée

 Espaces Vert

 Noues d'infiltration

 Pavés drainant

 Voie verte revêtement drainant

 Voie verte stabilisé

 Haie vive

 Arbres projetés

 Poteau d'incendie

 Post de relevage

 Candélabre

 Emprise projet

Borduration

 Bordure T2 granit

 Fil pavé granit 10x20x10

 Volige métallique

 Longrine

Réseaux

 Réseau AEP

 Réseau Incendie

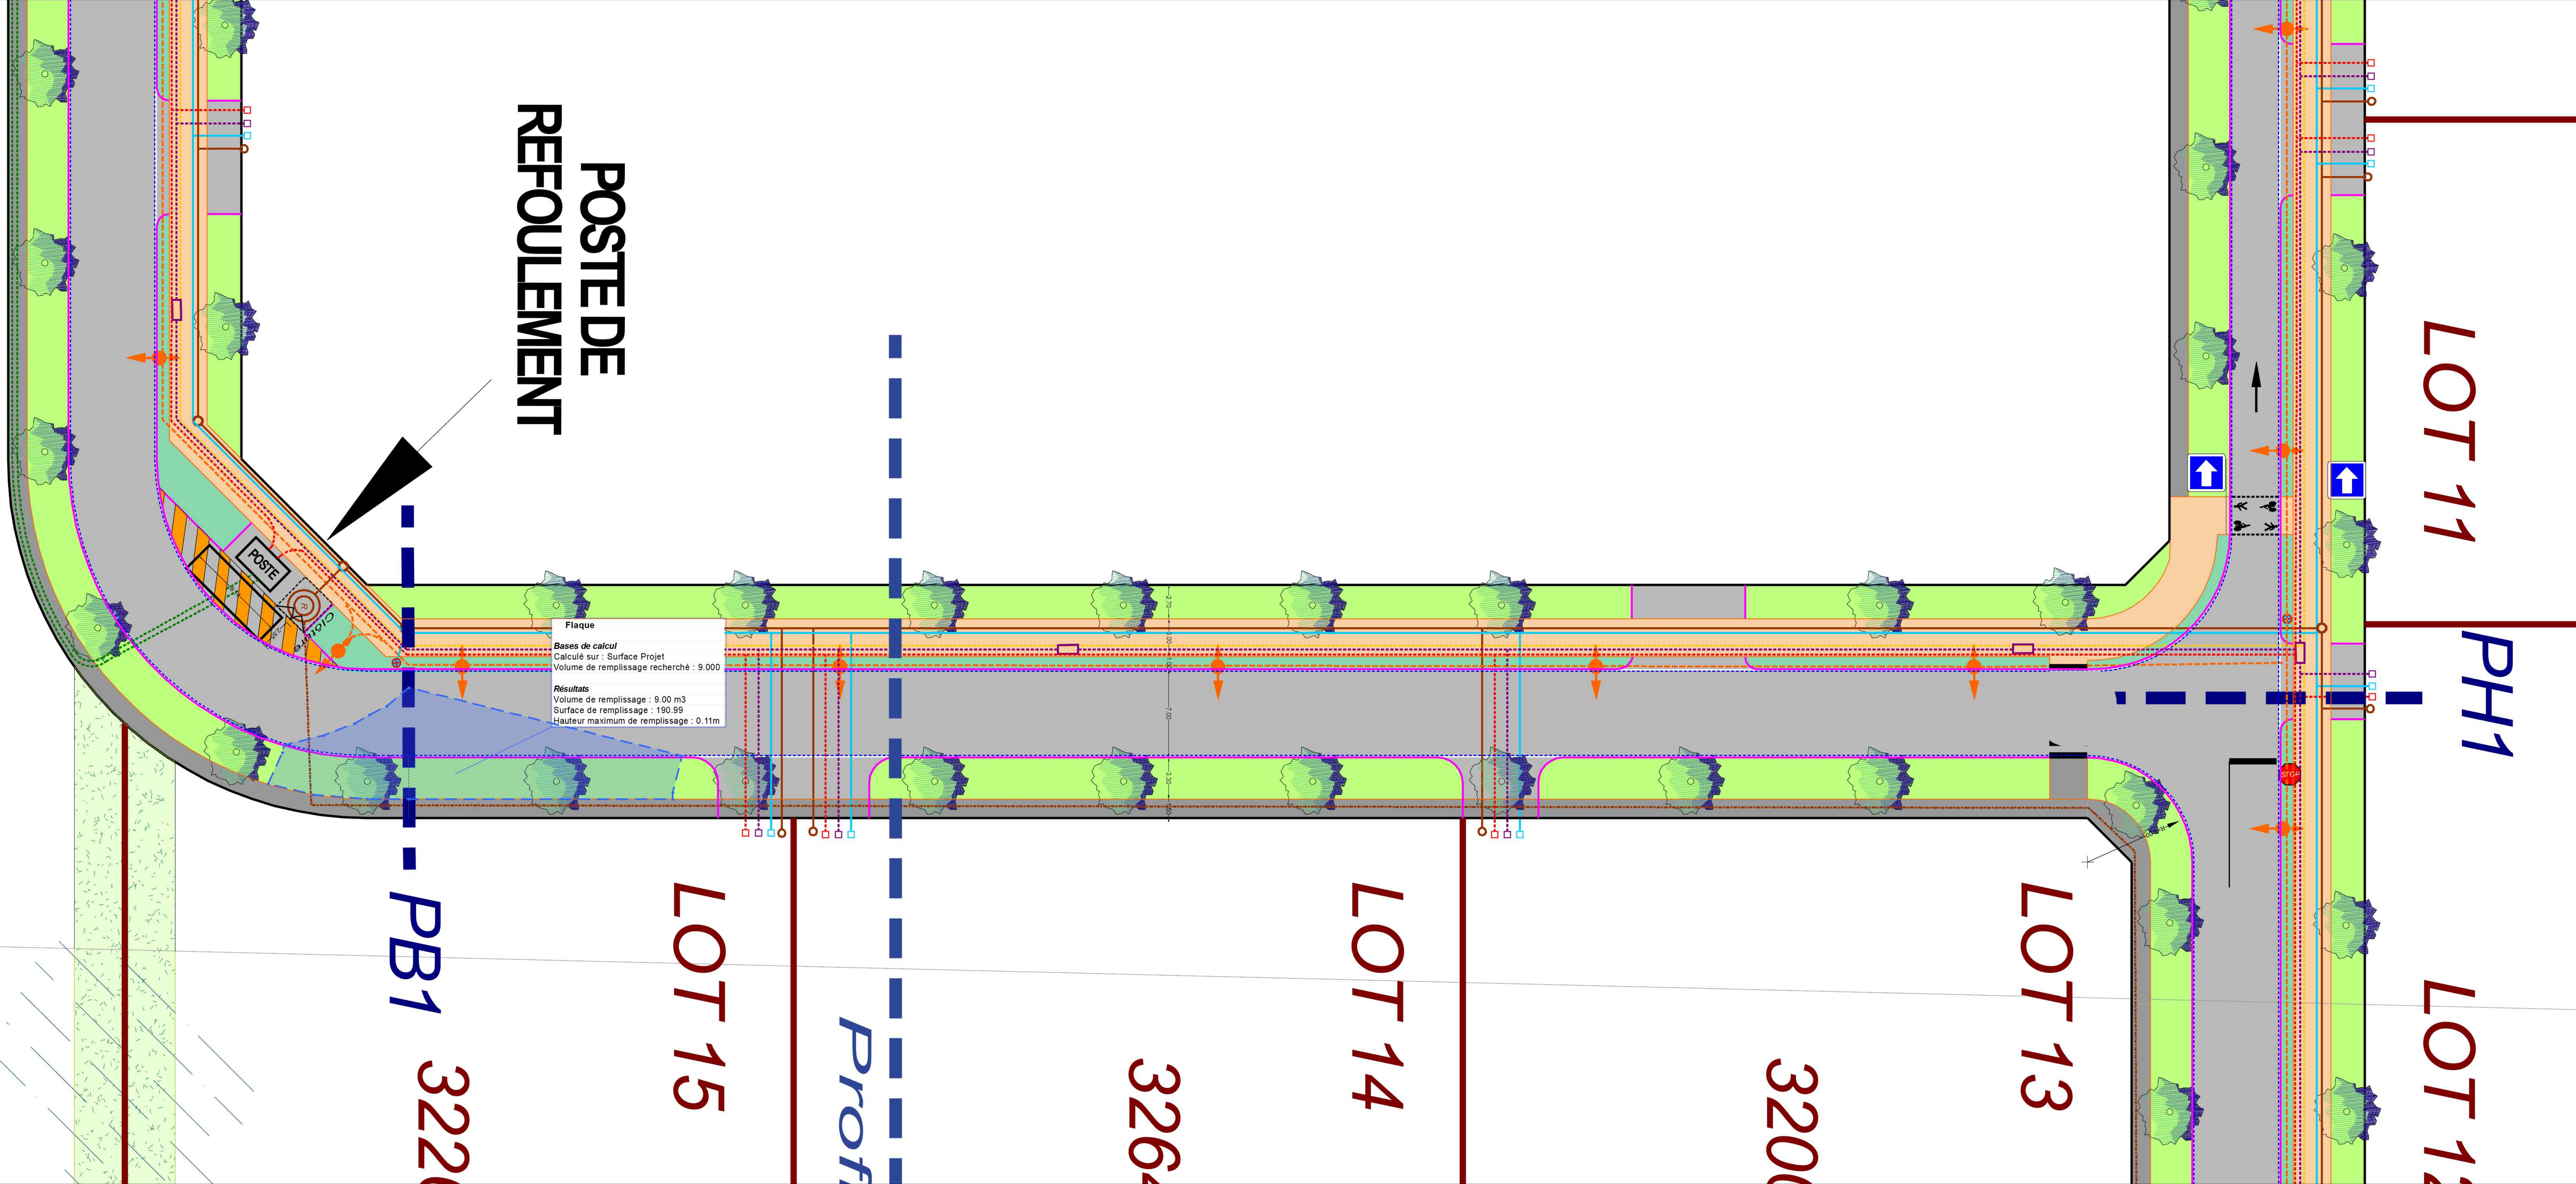
 Réseau GAZ

 Réseau Télécom

 Réseau Eclairage public

 Réseau BT

 Réseau HT









Département du Haut-Rhin

Aménagement du Lieu-dit Daweid à  
ISSENHEIM

AVP

Plan masse



Conducteur d'opérations  
SERS  
10 rue Oberlin - BP 20165  
67004 STRASBOURG CEDEX  
Tél : 03 88 37 88 88  
Contact@sers.eu



PARENTHÈSE  
8 rue Gienhirsch  
67400 ILLKIRCH  
Tél : 03 88 65 36 06  
contact@parenthese-  
paysage.fr



ATELIER  
DES TERRITOIRES  
20, rue D'Agen  
68000 COLMAR  
Tél : 03 89 24 12 99  
lorenzo@atelier-  
territoires.com



BEREST  
INGÉNIERIE

BEREST Rhin Rhône

71, rue du Prunier - BP 21 227 - 68 012 COLMAR CEDEX  
Tél.: 03 89 20 30 10 - Email : colmar@berest.fr

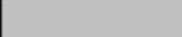
| Indice       | Date         | Réalisé par | Objet de la modification                       | Phase    |
|--------------|--------------|-------------|------------------------------------------------|----------|
| 03           | 09/11/2022   | L.B.        | Modifications suite remarques présentation AVP | AVP      |
| 04           | 07/12/2022   | L.B.        | Modifications venelles                         | AVP      |
| 05           | 31/08/2022   | L.B.        | Modifications accès lots                       | AVP      |
| 06           | 09/02/2024   | L.B.        | Modifications parking                          | AVP      |
| 08           | 28/03/2025   | L.B.        | Modifications DLE                              | AVP      |
| Resp. projet | Vérificateur | Echelle     | N° Affaire                                     | N° Pièce |
| J.M.         | L.B.         | 1/200       | 68-0566-21-001-3                               | 6        |

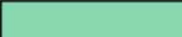
Nom du fichier

On document est la propriété de BEREST, il ne peut être utilisé ou reproduit sans autorisation

Légende Projet :

 Enrobés Trottoir

 Enrobés Chaussée

 Espaces Vert

 Noues d'infiltration

 Pavés drainant

 Voie verte revêtement drainant

 Voie verte stabilisé

 Haie vive

 Arbres projetés

 Poteau d'incendie

 Post de relevage

 Candélabre

 Emprise projet

Borduration

 Bordure T2 granit

 Fil pavé granit 10x20x10

 Volige métallique

 Longrine

Réseaux

 Réseau AEP

 Réseau Incendie

 Réseau GAZ

 Réseau Télécom

 Réseau Eclairage public

 Réseau BT

 Réseau HT

