

Département du Haut-Rhin

Aménagement du Lieu-dit Daweid à
ISSENHEIM

AVP

Profils en long



Conducteur d'opérations
SERS
10 rue Oberlin - BP 20165
67004 STRASBOURG CEDEX
Tél : 03 88 37 88 88
Contact@sers.eu



PARENTHÈSE
8 rue Girenchirch
67400 ILLKIRCH
Tél : 03 88 65 36 06
contact@parenthese-
paysage.fr



ATELIER
DES TERRITOIRES
20, rue D'Agen
68000 COLMAR
Tél : 03 89 24 12 99
lorenzo@atelier-
territoires.com





BEREST
INGÉNIERIE

BEREST Rhin Rhône

71, rue du Prunier - BP 21 227 - 68 012 COLMAR CEDEX
Tél.: 03 89 20 30 10 - Email : colmar@berest.fr

Indice	Date	Réalisé par	Objet de la modification	Phase
07	10/02/2025	L.Be.	Version originale	AVP
08	28/03/2025	L.Be.	Modifications DLE	AVP
Resp. projet	Vérificateur	Echelle	N° Affaire	N° Pièce
J.M.	L.B.	1/1000	68-0566-21-001-3	7
Nom du fichier				

Ce document est la propriété de BEREST. Il ne peut être utilisé ou reproduit sans autorisation

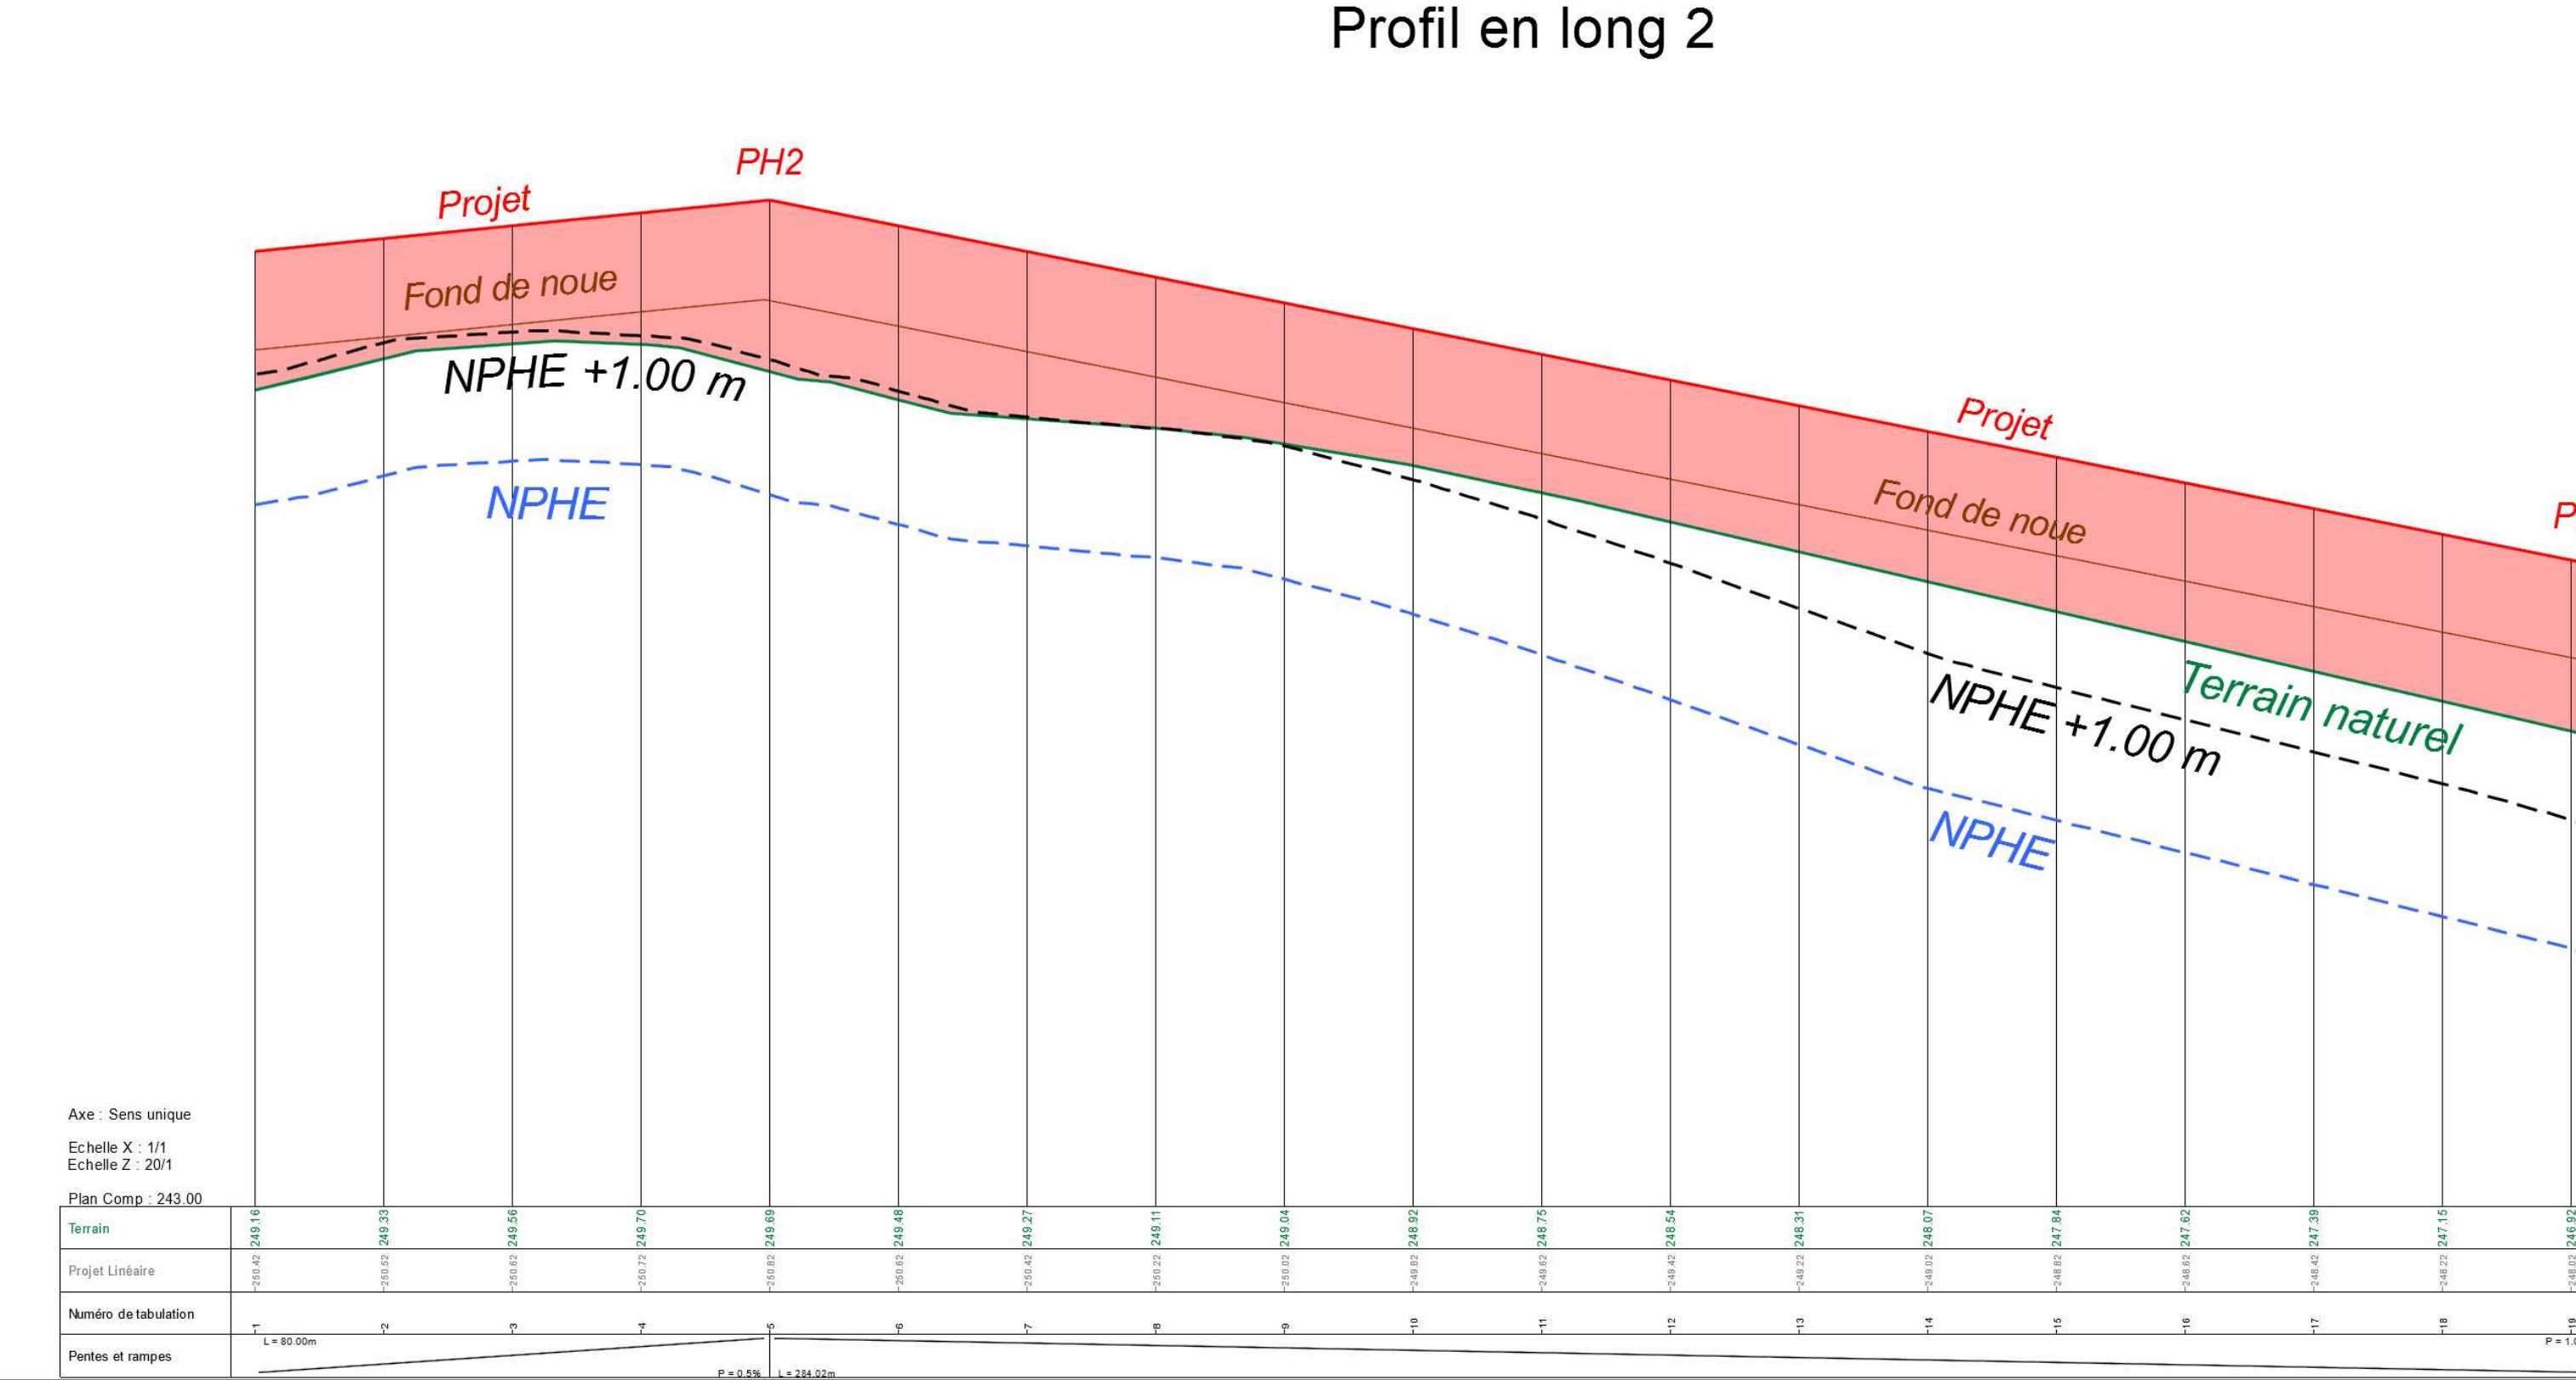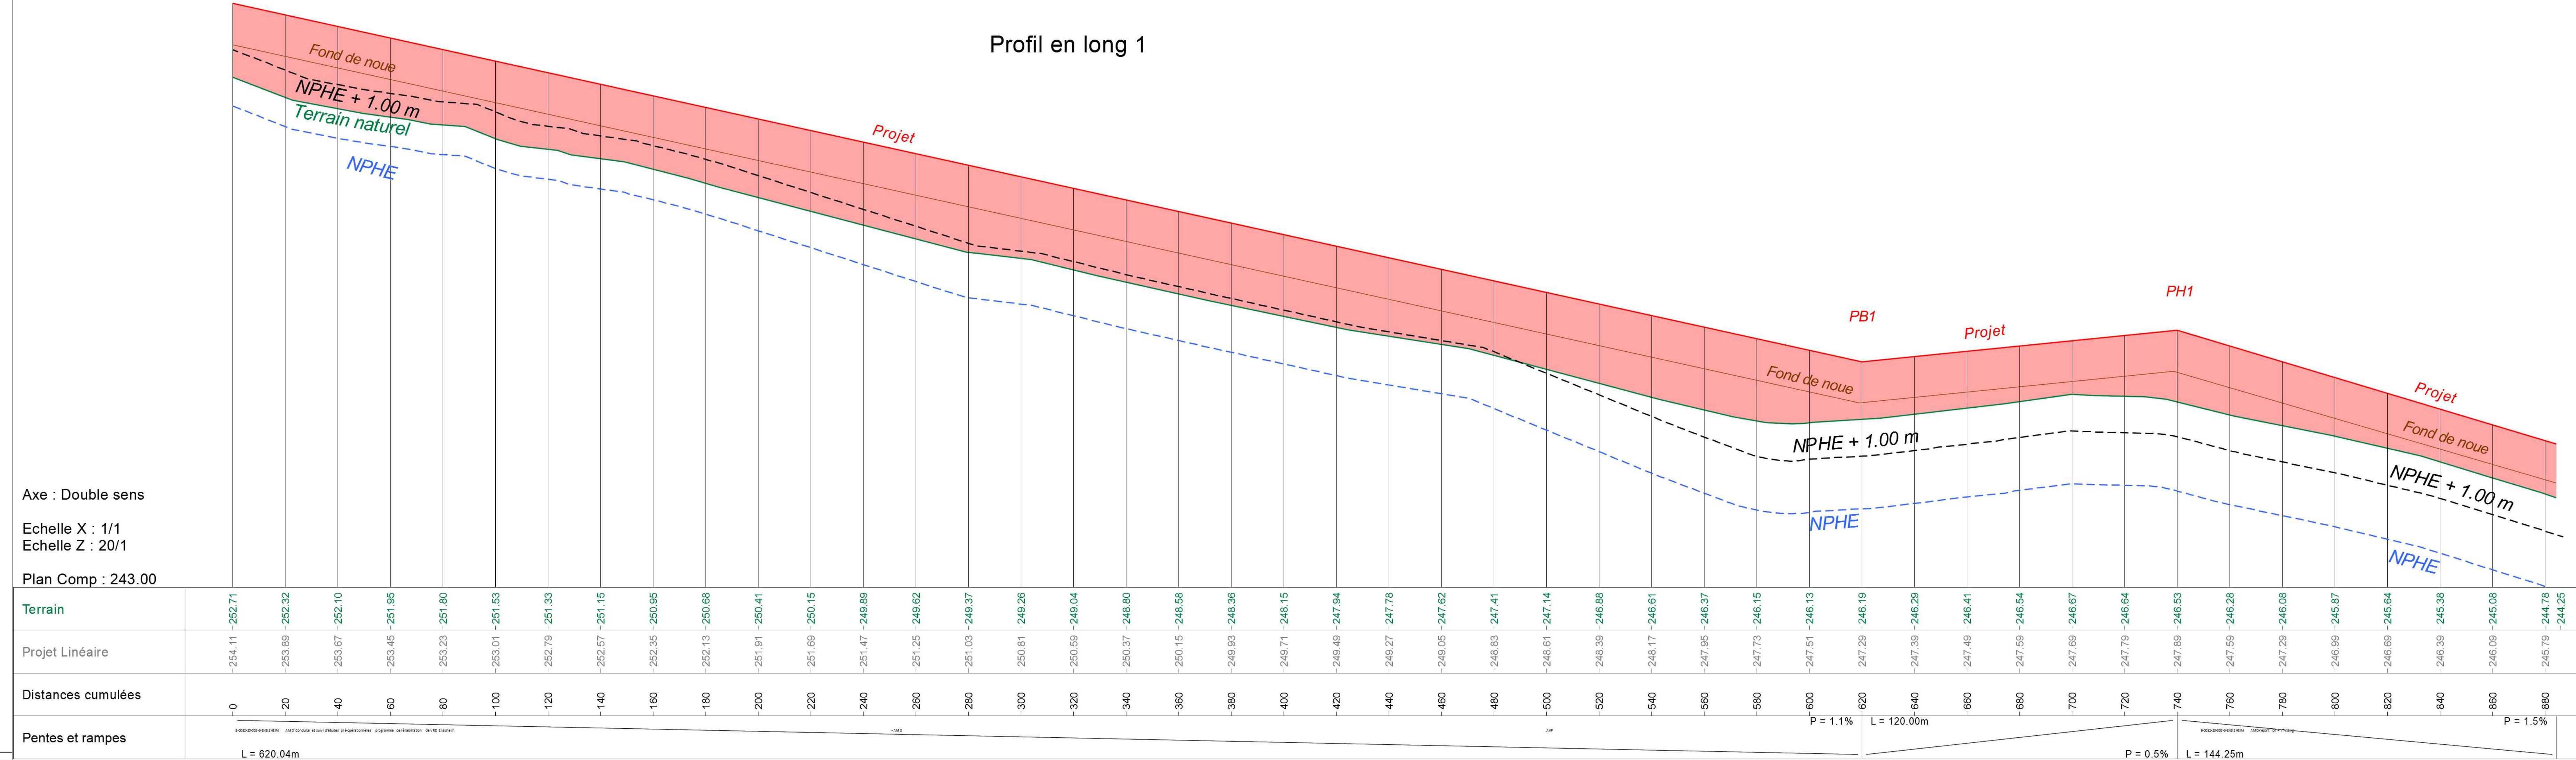

Département du Haut-Rhin

Aménagement du Lieu-dit Daweid à
ISSENHEIM

AVP

Profils en long NPHE



Conducteur d'opérations
SERS
10 rue Oberlin - BP 20165
67004 STRASBOURG CEDEX
Tél : 03 88 37 88 88
Contact@sers.eu



PARENTHÈSE
8 rue Girenirsch
67400 ILLKIRCH
Tél : 03 88 65 36 06
contact@parenthese-
paysage.fr



ATELIER
DES TERRITOIRES
20, rue D'Agen
68000 COLMAR
Tél : 03 89 24 12 99
lorenzo@atelier-
territoires.com



BEREST
Ingénierie


BEREST Rhin Rhône

71, rue du Prunier - BP 21 227 - 68 012 COLMAR CEDEX
Tél.: 03 89 20 30 10 - Email : colmar@berest.fr

Indice	Date	Réalisé par	Objet de la modification	Phase
07	10/02/2025	L.Be.	Version originale	AVP
08	28/03/2025	L.Be.	Modifications DLE	AVP
Resp. projet	Vérificateur	Echelle	N° Affaire	N° Pièce
J.M.	L.B.	1/1000	68-0566-21-001-3	8
Nom du fichier				

Ce document est la propriété de BEREST. Il ne peut être utilisé ou reproduit sans autorisation

Profil en long 1 NPHE

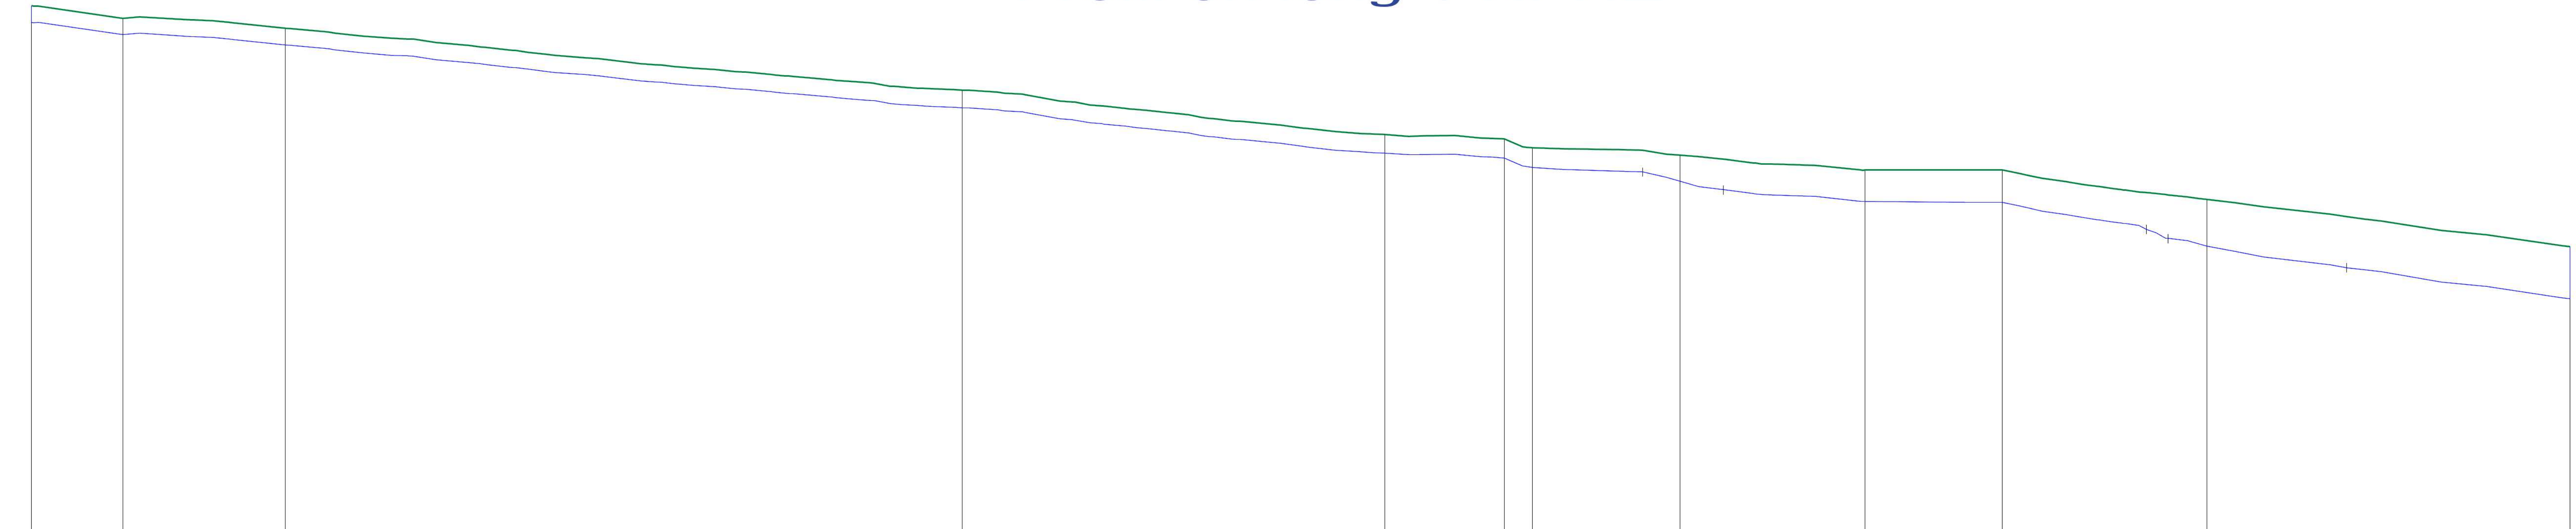


Echelle X : 1/1
Echelle Z : 10/1

Plan Comp : 238.00

Terrain	N	254.90	254.50	254.19	252.22	250.81	250.67	250.38	250.16	249.68	249.69	248.75	247.24
	D	0.00	29.00	51.65	214.93	134.29	37.90	46.86	58.77	43.47	65.14	115.31	806.33
Nappe	N	254.37	253.98	253.66	251.66	250.22	250.06	249.76	249.62	249.06	247.80	247.51	246.58
	D	0.00	29.00	51.65	214.93	134.29	37.90	35.00	25.56	43.47	45.89	56.67	70.99
Pentes terrain		-1.36%	-0.61%	-0.91%	-1.05%	-0.38%	-3.16%	-0.48%	-0.81%	0.03%	-1.44%	-1.31%	

Profil en long 2 NPHE

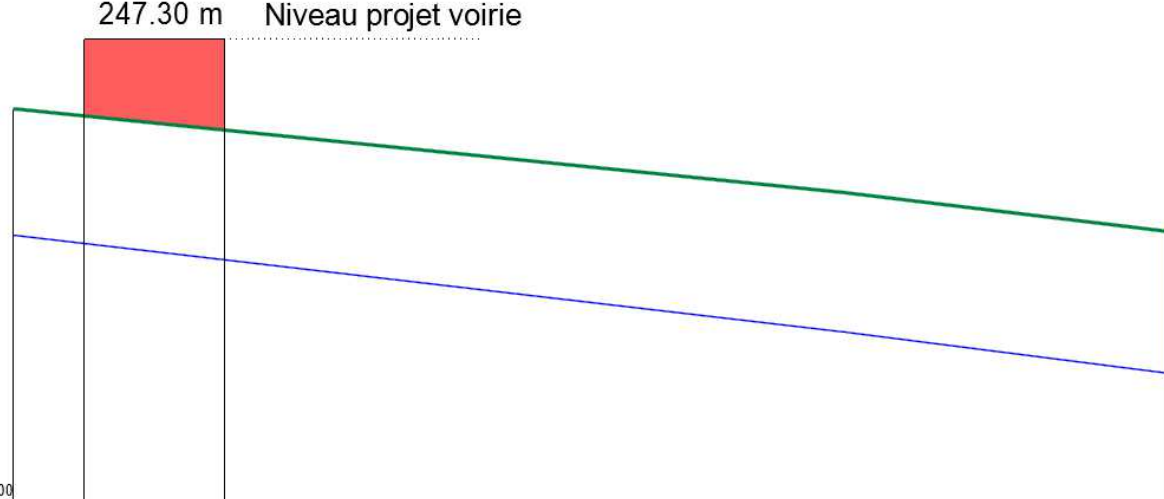

Echelle X : 1/1
Echelle Z : 10/1

Plan Comp : 241.00

Terrain	246.38	246.28	246.09	244.75
Nappe	244.71	244.60	244.38	242.87
Projet	247.30	247.30		

Département du Haut-Rhin

Aménagement du Lieu-dit Daweid à

ISSENHEIM

AVP

Profils en long NPHE



Conducteur d'opérations
SERS
10 rue Oberlin - BP 20165
67004 STRASBOURG CEDEX
Tél : 03 88 37 88 88
Contact@sers.eu



PARENTHÈSE
8 rue Grlenhirsch
67400 ILLKIRCH
Tél : 03 88 65 36 06
contact@parenthese-
paysage.fr



ATELIER
DES TERRITOIRES
20, rue D'Agen
68000 COLMAR
Tél : 03 89 24 12 99
lorenzo@atelier-
territoires.com




BEREST
INGÉNÉRIE

BEREST Rhin Rhône


71, rue du Prunier - BP 21 227 - 68 012 COLMAR CEDEX
Tél.: 03 89 20 30 10 - Email : colmar@berest.fr

Indice	Date	Réalisé par	Objet de la modification	Phase
07	10/02/2025	L.Be.	Version originale	AVP
08	28/03/2025	L.Be.	Modifications DLE	AVP
Resp. projet	Vérificateur	Echelle	N° Affaire	N° Pièce
J.M.	L.B.	1/1000	68-0566-21-001-3	8
Nom du fichier				

Ce document est la propriété de BEREST, il ne peut être utilisé ou reproduit sans autorisation

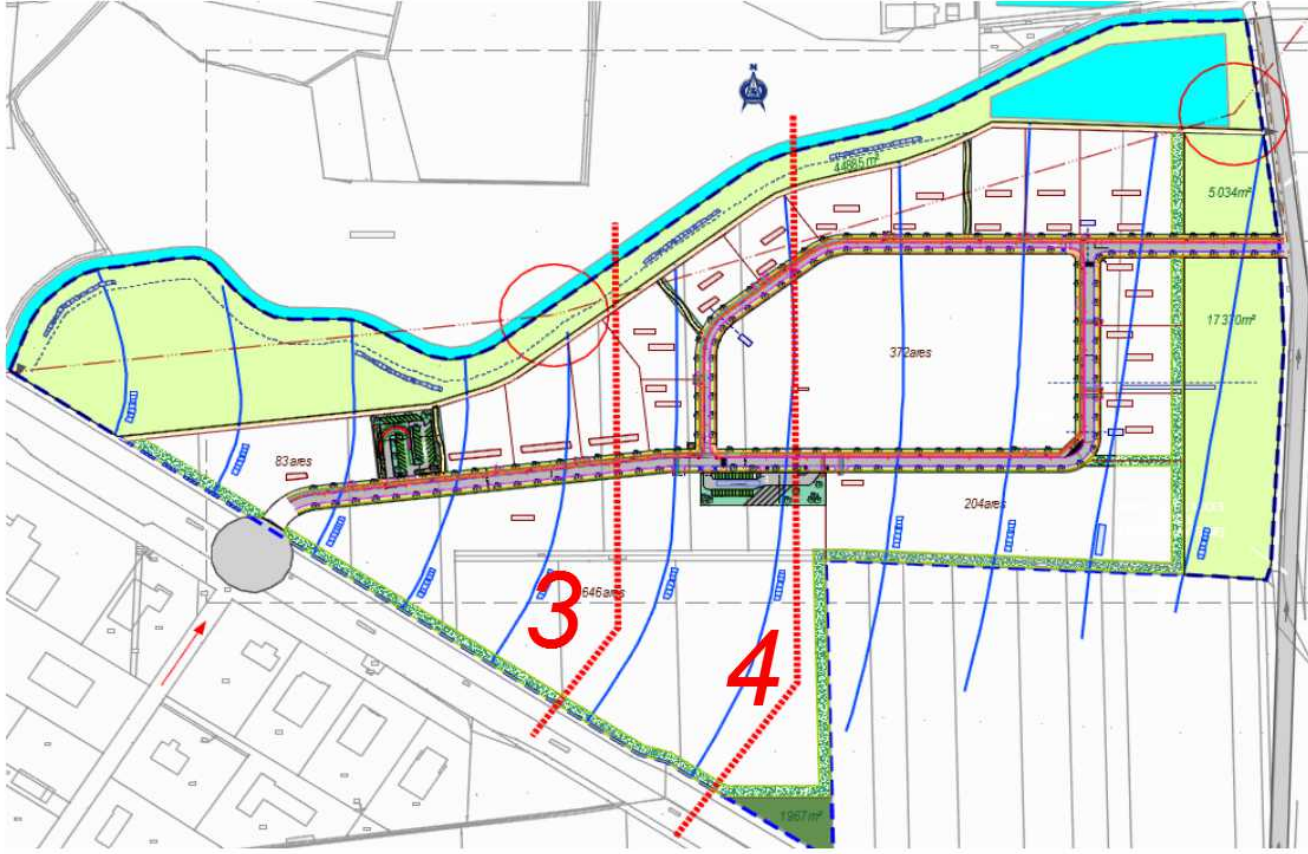

Profil en long 3 NPHE

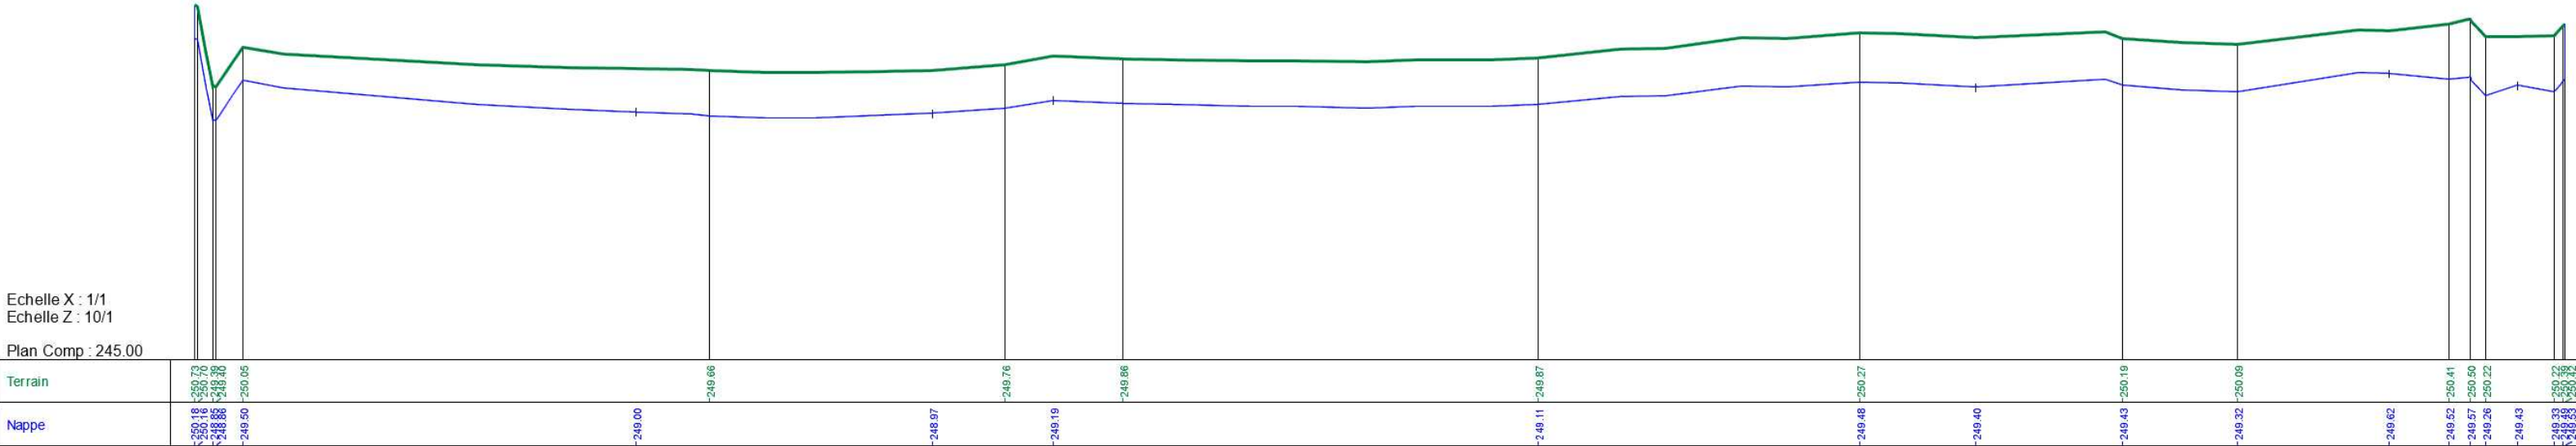

Profil en long 4 NPHE

