Département de l'Aveyron

RODEZ AGGLOMERATION

17 Rue Aristide Briand - 12000 RODEZ - Tél. : 05 65 73 83 00

COMMUNE DE LUC PRIMAUBE

CONSTRUCTION DE LA FUTURE DECHETERIE LES CASALS

PRO DCE

Plan masse des aménagements
Déchèterie SUD

NOM DU FICHIER: 01241514S-143-PRO-DCE-PG-1-001-A.msa

ECHELLE: 1/200°

Groupe MERLIN

SIEGE
6, Rue Grolée
69289 LYON Cédex 02
Téléphone : 04 72 32 56 00
Télécopie : 04 78 38 37 85
E-mail: cabinet-merlin@cabinet-merlin.fr

IMPLANTATION REGIONALE
Agence de RODEZ
38, Route de Séverac
12 850 ONET LE CHATEAU
Téléphone : 05 65 68 13 59
Télécopie : 05 65 68 79 48
E-mail: cm-rodez@cabinet-merlin.fr

GROUPE MERLIN / Réf doc : N° 01221514S-143-PRO-DCE-PG-001-A

Ind.	Etabli par :	Approuvé par :	Date :	Objet de la révision :
A	S. MALATERRE	A. AUGEREAU	12/06/2025	Document initial
B				
C				
D				
E				
F				

1	DEA Mobiliers
2	Bois
3	Bois
4	Métaux
5	Plâtre
6	Plastiques (bâches, sacs, film, ...)
7	Encombrants
8	Encombrants
9	Cartons
10	Evolutivité
11	Evolutivité
12	Evolutivité
13	Evolutivité
14	Evolutivité
Pneus	Pneus
Réserve	Bennes de réserves

Légende
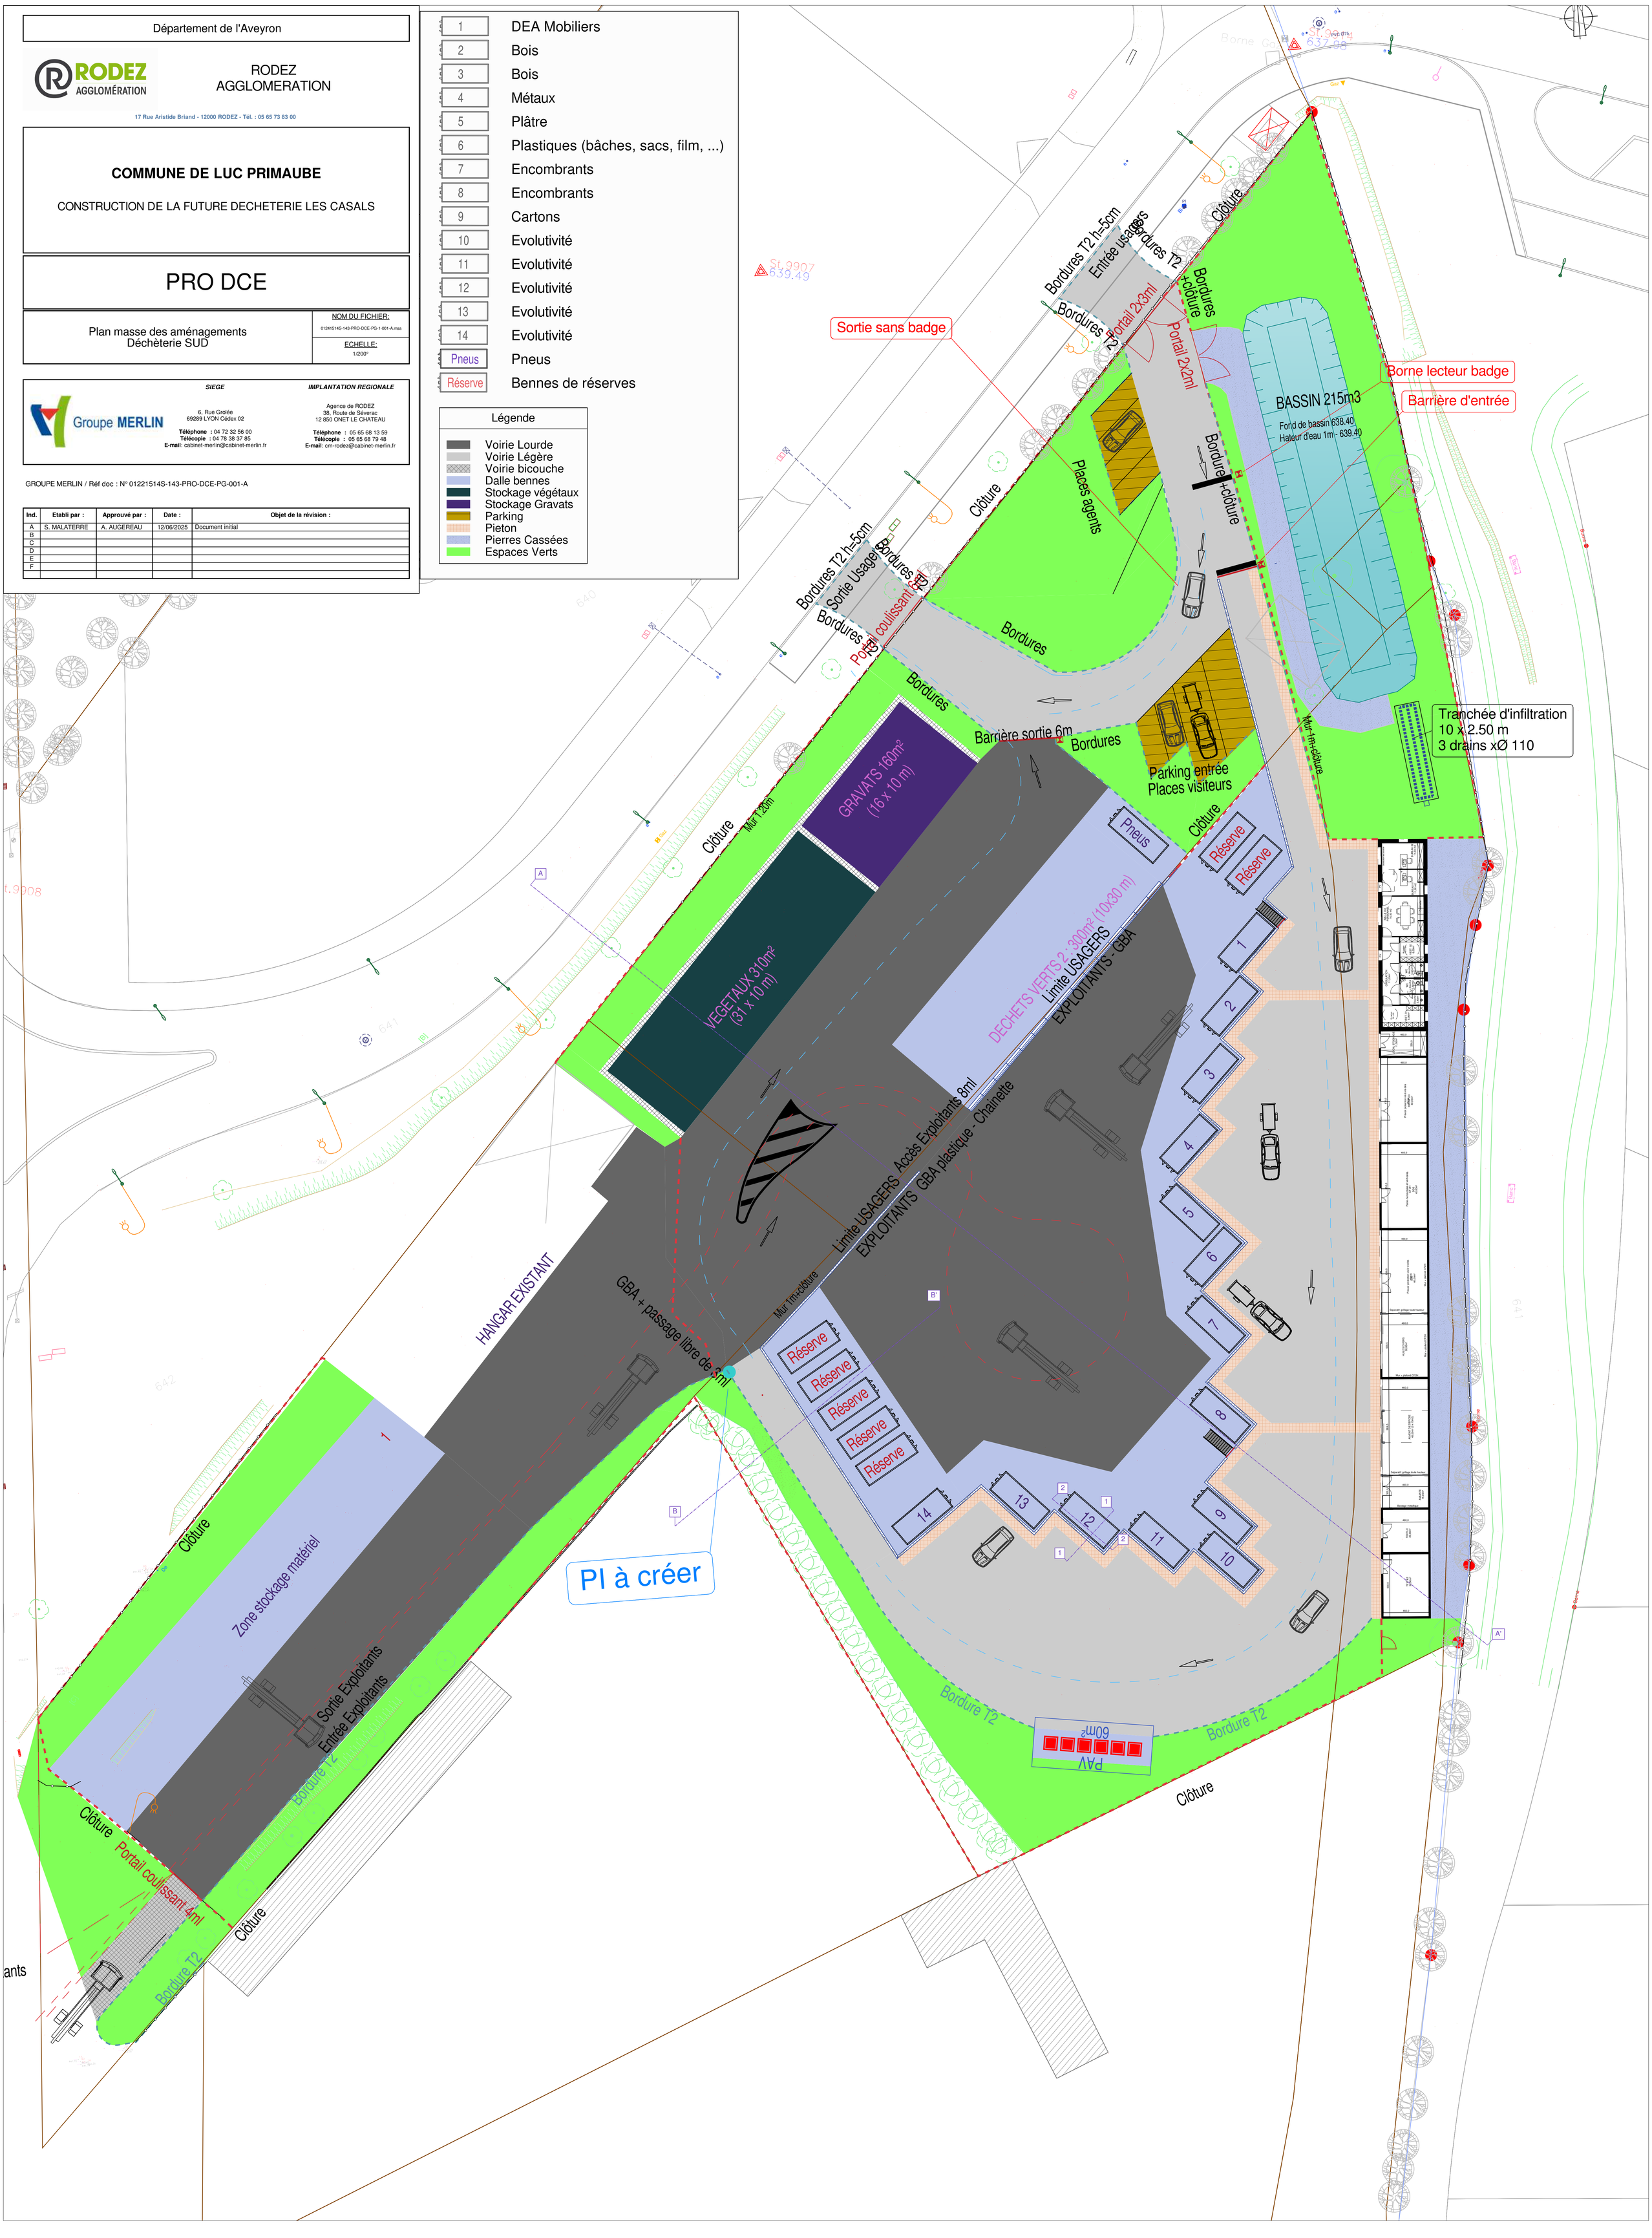
- Voirie Lourde
- Voirie Légère
- Voirie bicouche
- Dalle bennes
- Stockage végétaux
- Stockage Gravats
- Parking
- Pieton
- Pierres Cassées
- Espaces Verts