


PLAN AMENAGEMENT PAYSAGER
Repérage des végétaux existants et à créer

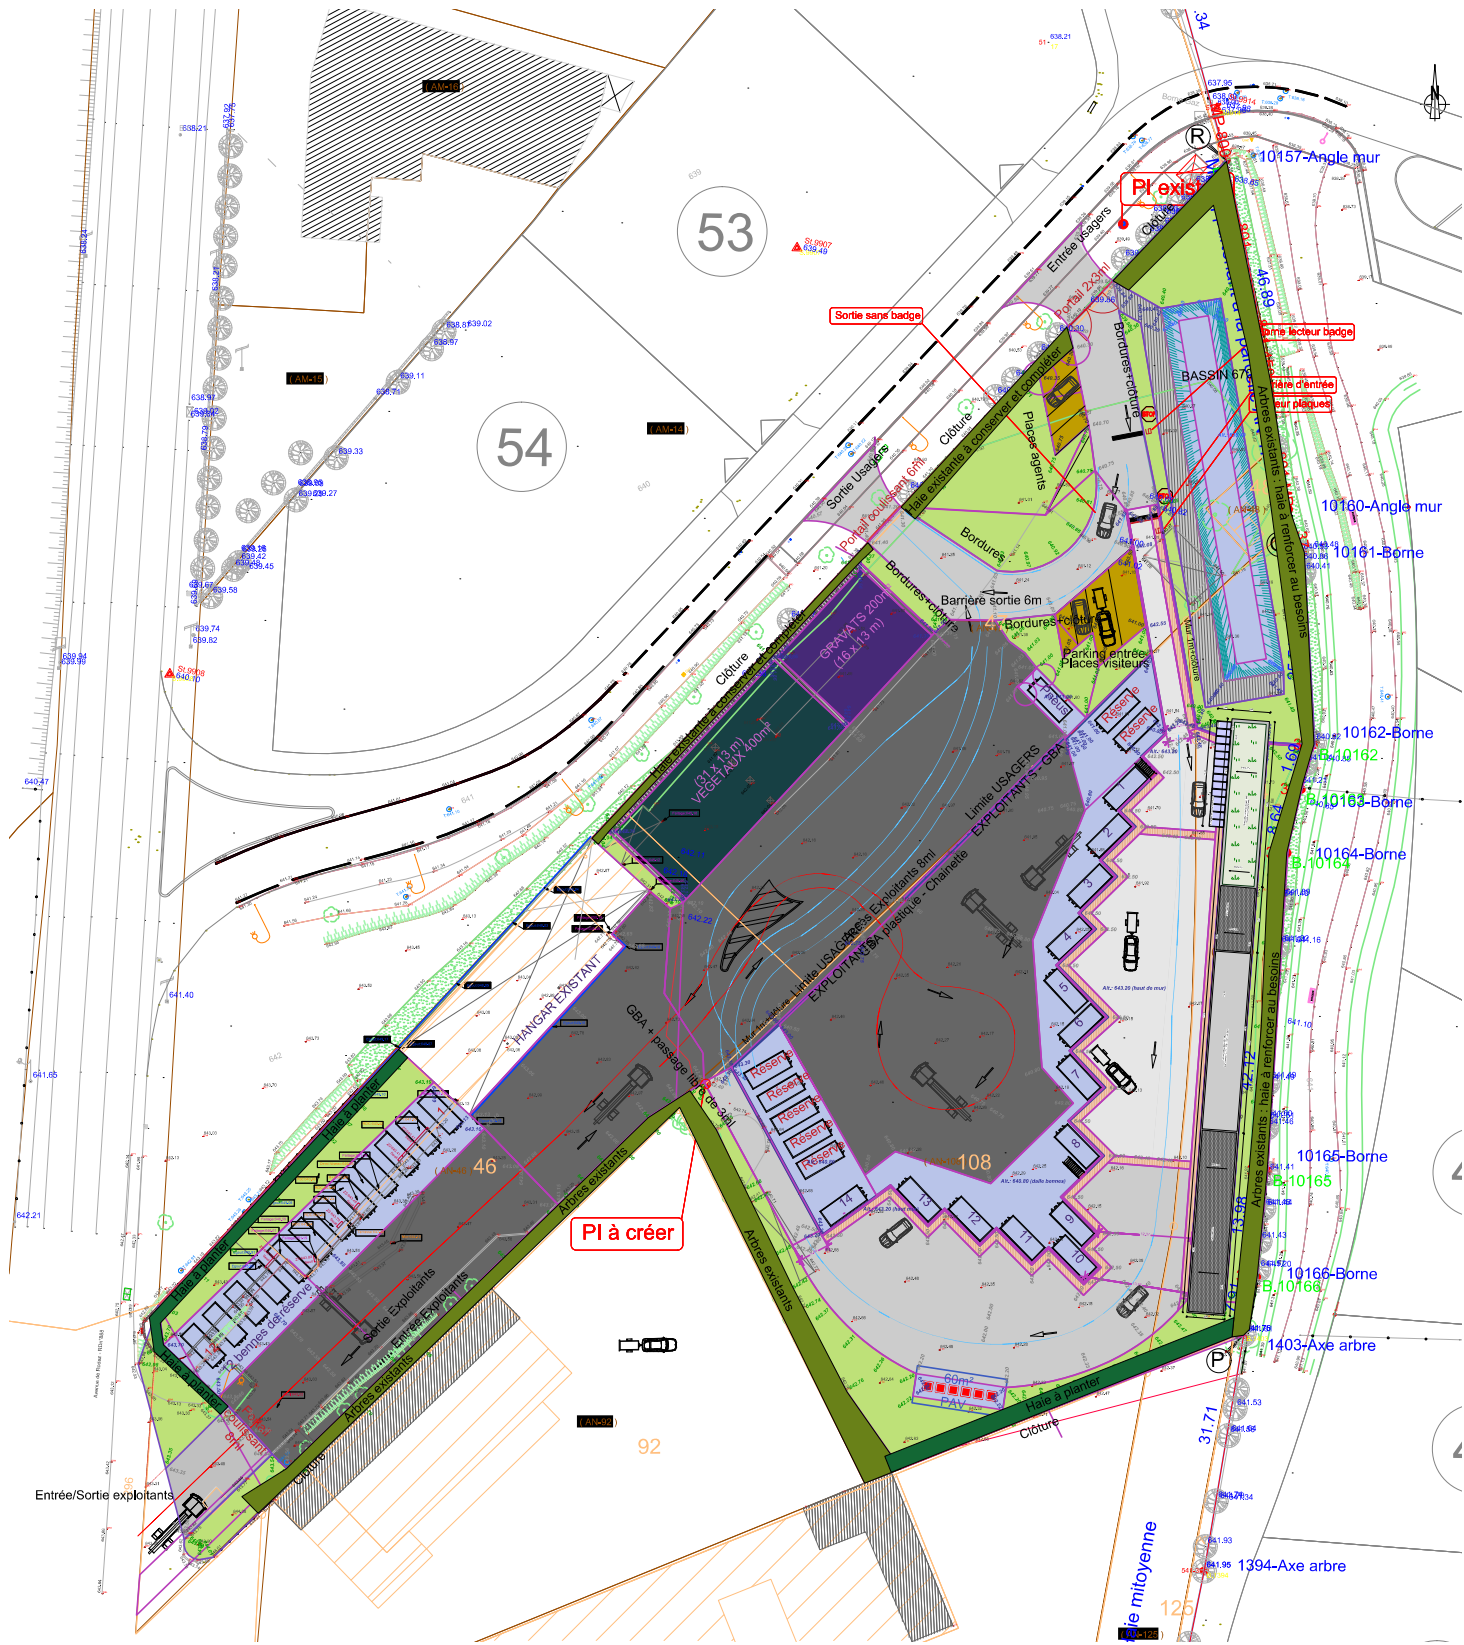

Essences existantes : Bouleaux, résineux, feuillus...

Essences à planter pour créer / compléter les haies en doublage
des clôtures grillagées en limites de propriété :

Teintes rouges, orangés, roses :

- _ Cotoneaster
- _ Epine vinette commune
- _ Buisson ardent
- _ Kolkwitzia

Teintes blanches :

- _ Laurier tin
- _ Osmanthe
- _ Seringat

