


## Légende

|                                      |                            |                       |   |   |
|--------------------------------------|----------------------------|-----------------------|---|---|
| Éolienne                             | Plateforme                 | Limite administrative | 112 - Tissu urbain discontinu                     | Bâtiment  |
| Zone de survol (66,6 m)              | Espace engravillonné       | Limite communale      | 211 - Terres arables hors périmètres d'irrigation | <b>Réseaux</b>                                  |
| Poste de livraison (PDL)             | Accès à créer (permanent)  | Section               | 242 - Systèmes cultureux et parcelles complexes   | Route départementale                            |
| Raccordement électrique inter-éolien | Accès existant à renforcer | Parcelle              | 311 - Forêts de feuillus                          | Canalisation de gaz                             |
| Fondation                            | Pan coupé                  |                       |   | Ligne électrique aérienne Moyenne Tension (HTA) |

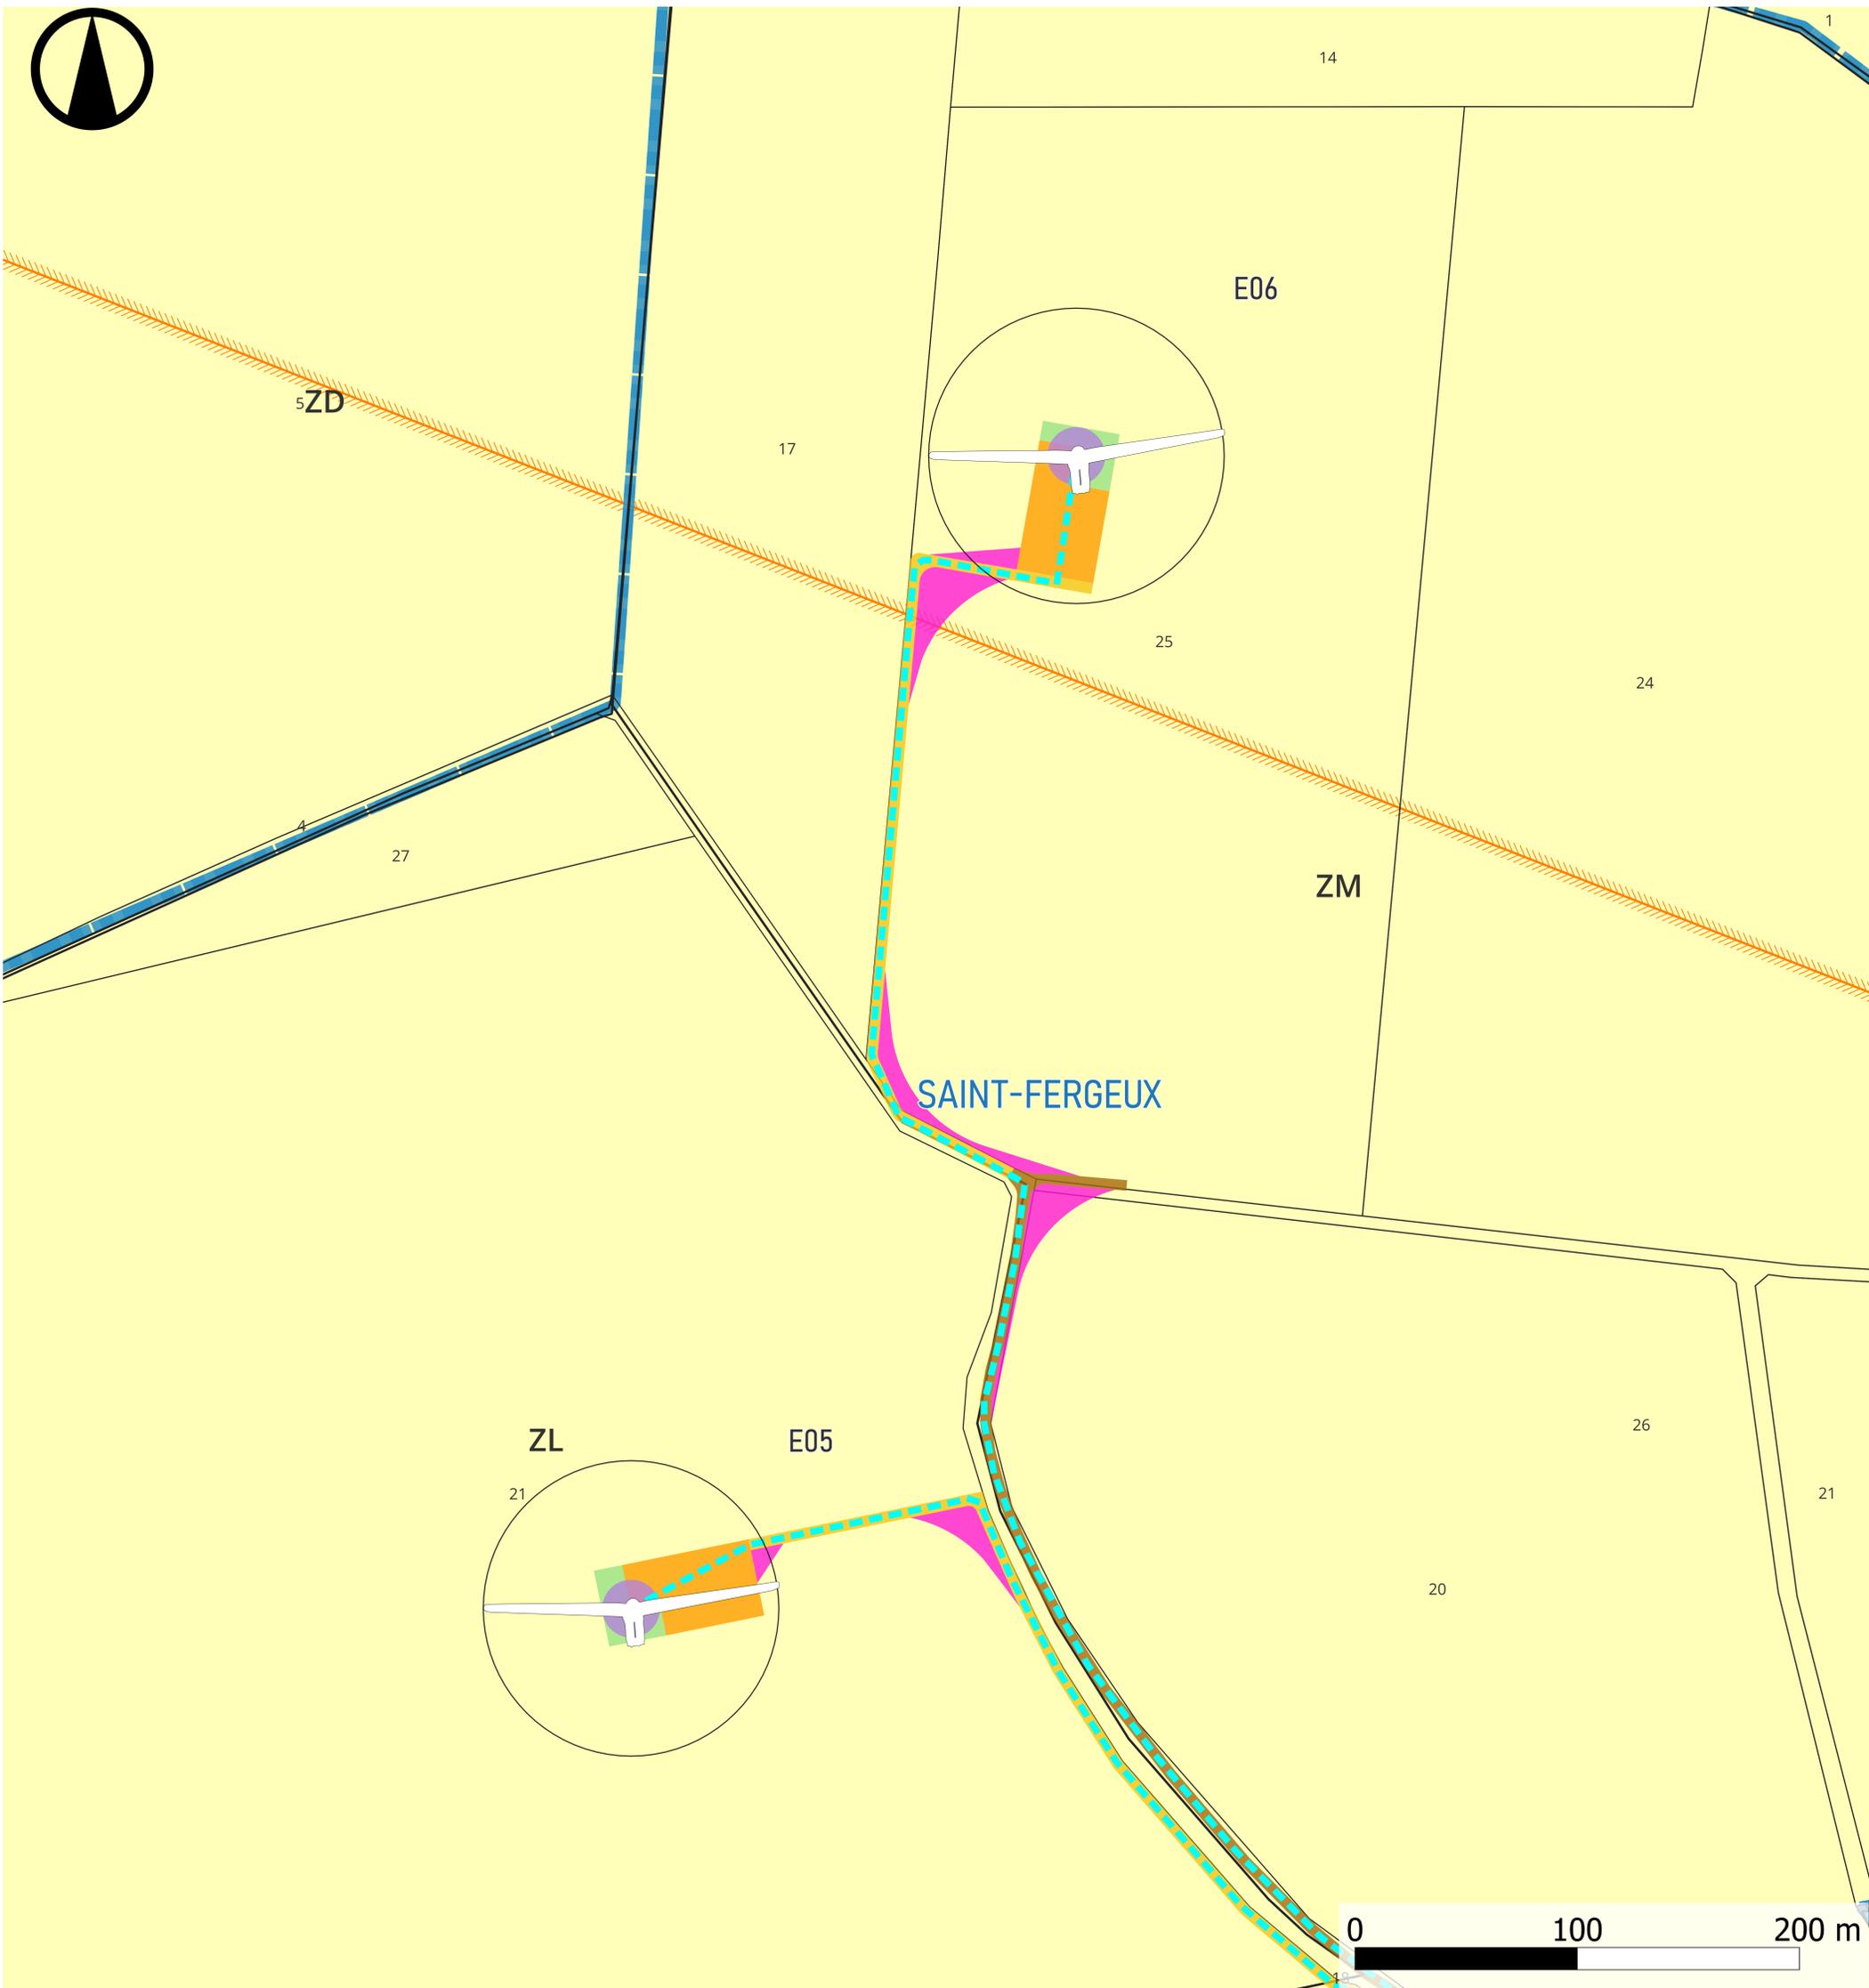

## Légende

**Parc éolien de Saint-Fergeux**

- Éolienne
- Zone de survol (66,6 m)
- Raccordement électrique inter-éolien
- Fondation

**Occupation du sol**

- 211 - Terres arables hors périmètres d'irrigation

**Réseaux**



- Ligne électrique aérienne Moyenne Tension (HTA)

**Limite administrative**

- Limite communale
- Section
- Parcelle

**Autres éléments**

- Plateforme
- Espace engravillonné
- Accès à créer (permanent)
- Accès existant à renforcer
- Pan coupé

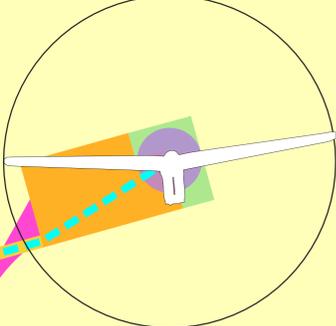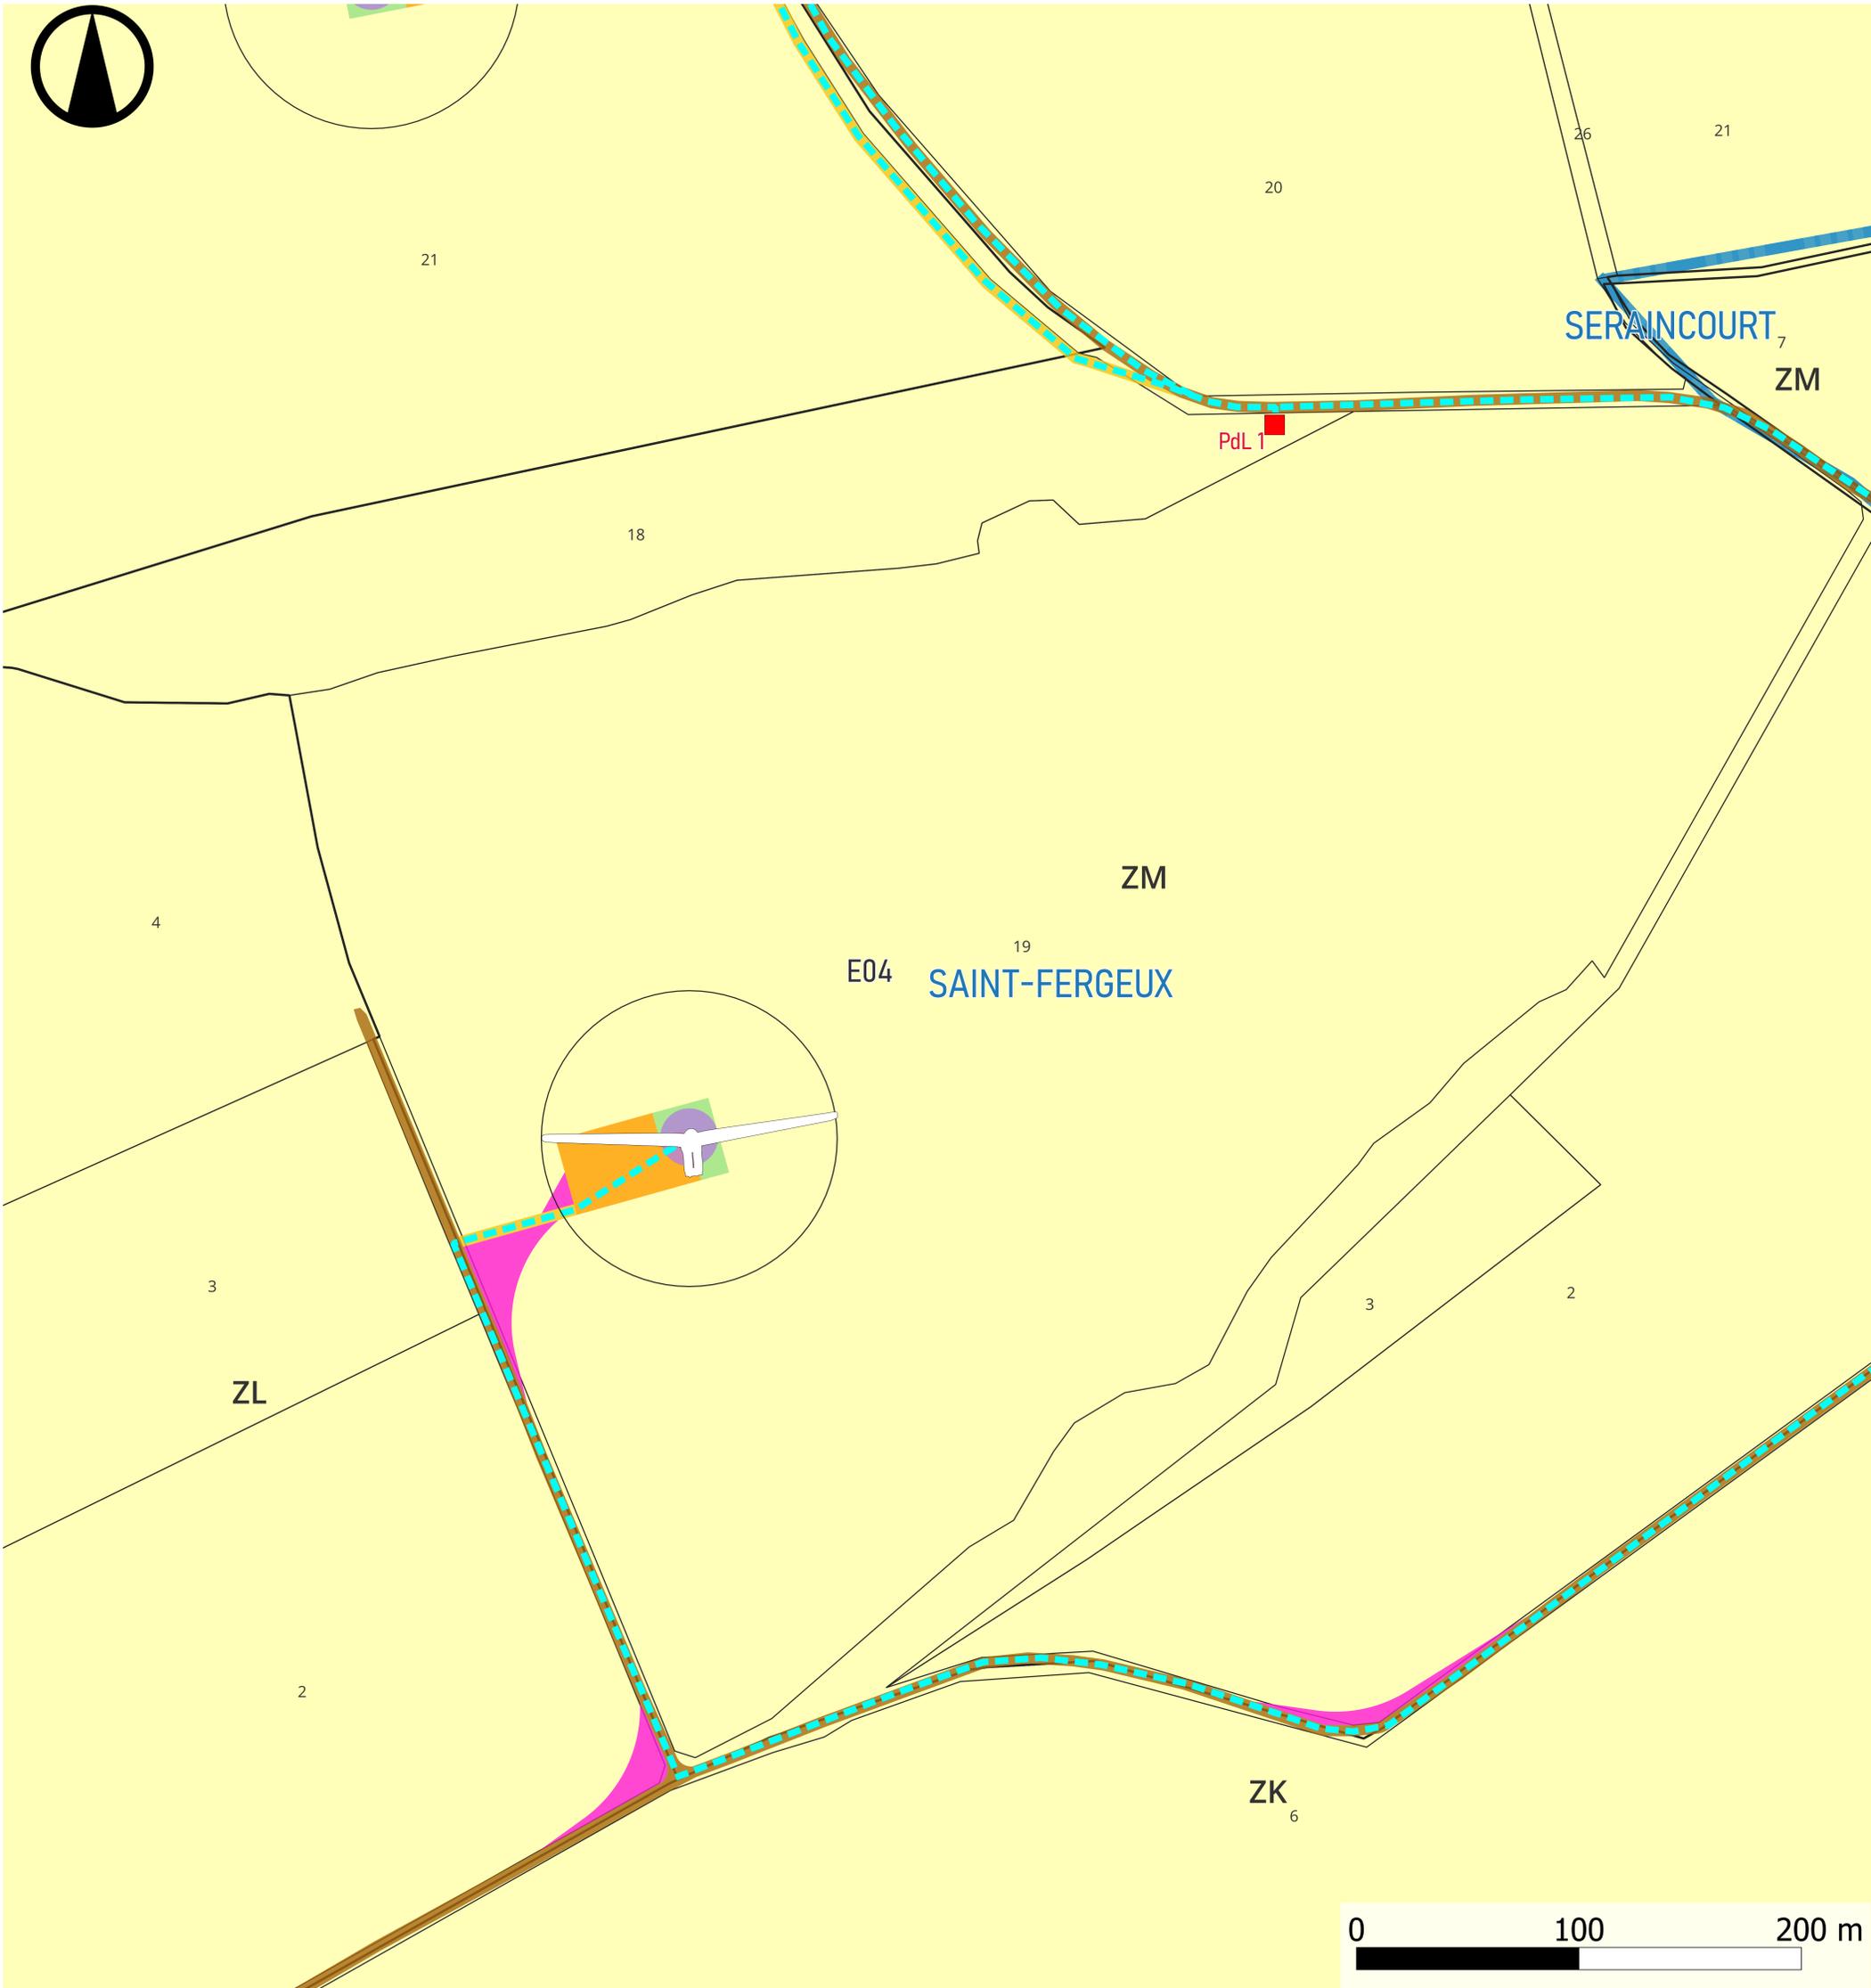

## Légende

### Parc éolien de Saint-Fergeux


-  Éolienne
-  Zone de survol (66,6 m)
-  Poste de livraison (PDL)
-  Raccordement électrique inter-éolien

-  Fondation
-  Plateforme
-  Espace engravillonné
-  Accès à créer (permanent)
-  Accès existant à renforcer

-  Pan coupé
- Limite administrative**
-  Limite communale
-  Section
-  Parcelle

### Occupation du sol

-  211 - Terres arables hors périmètres d'irrigation

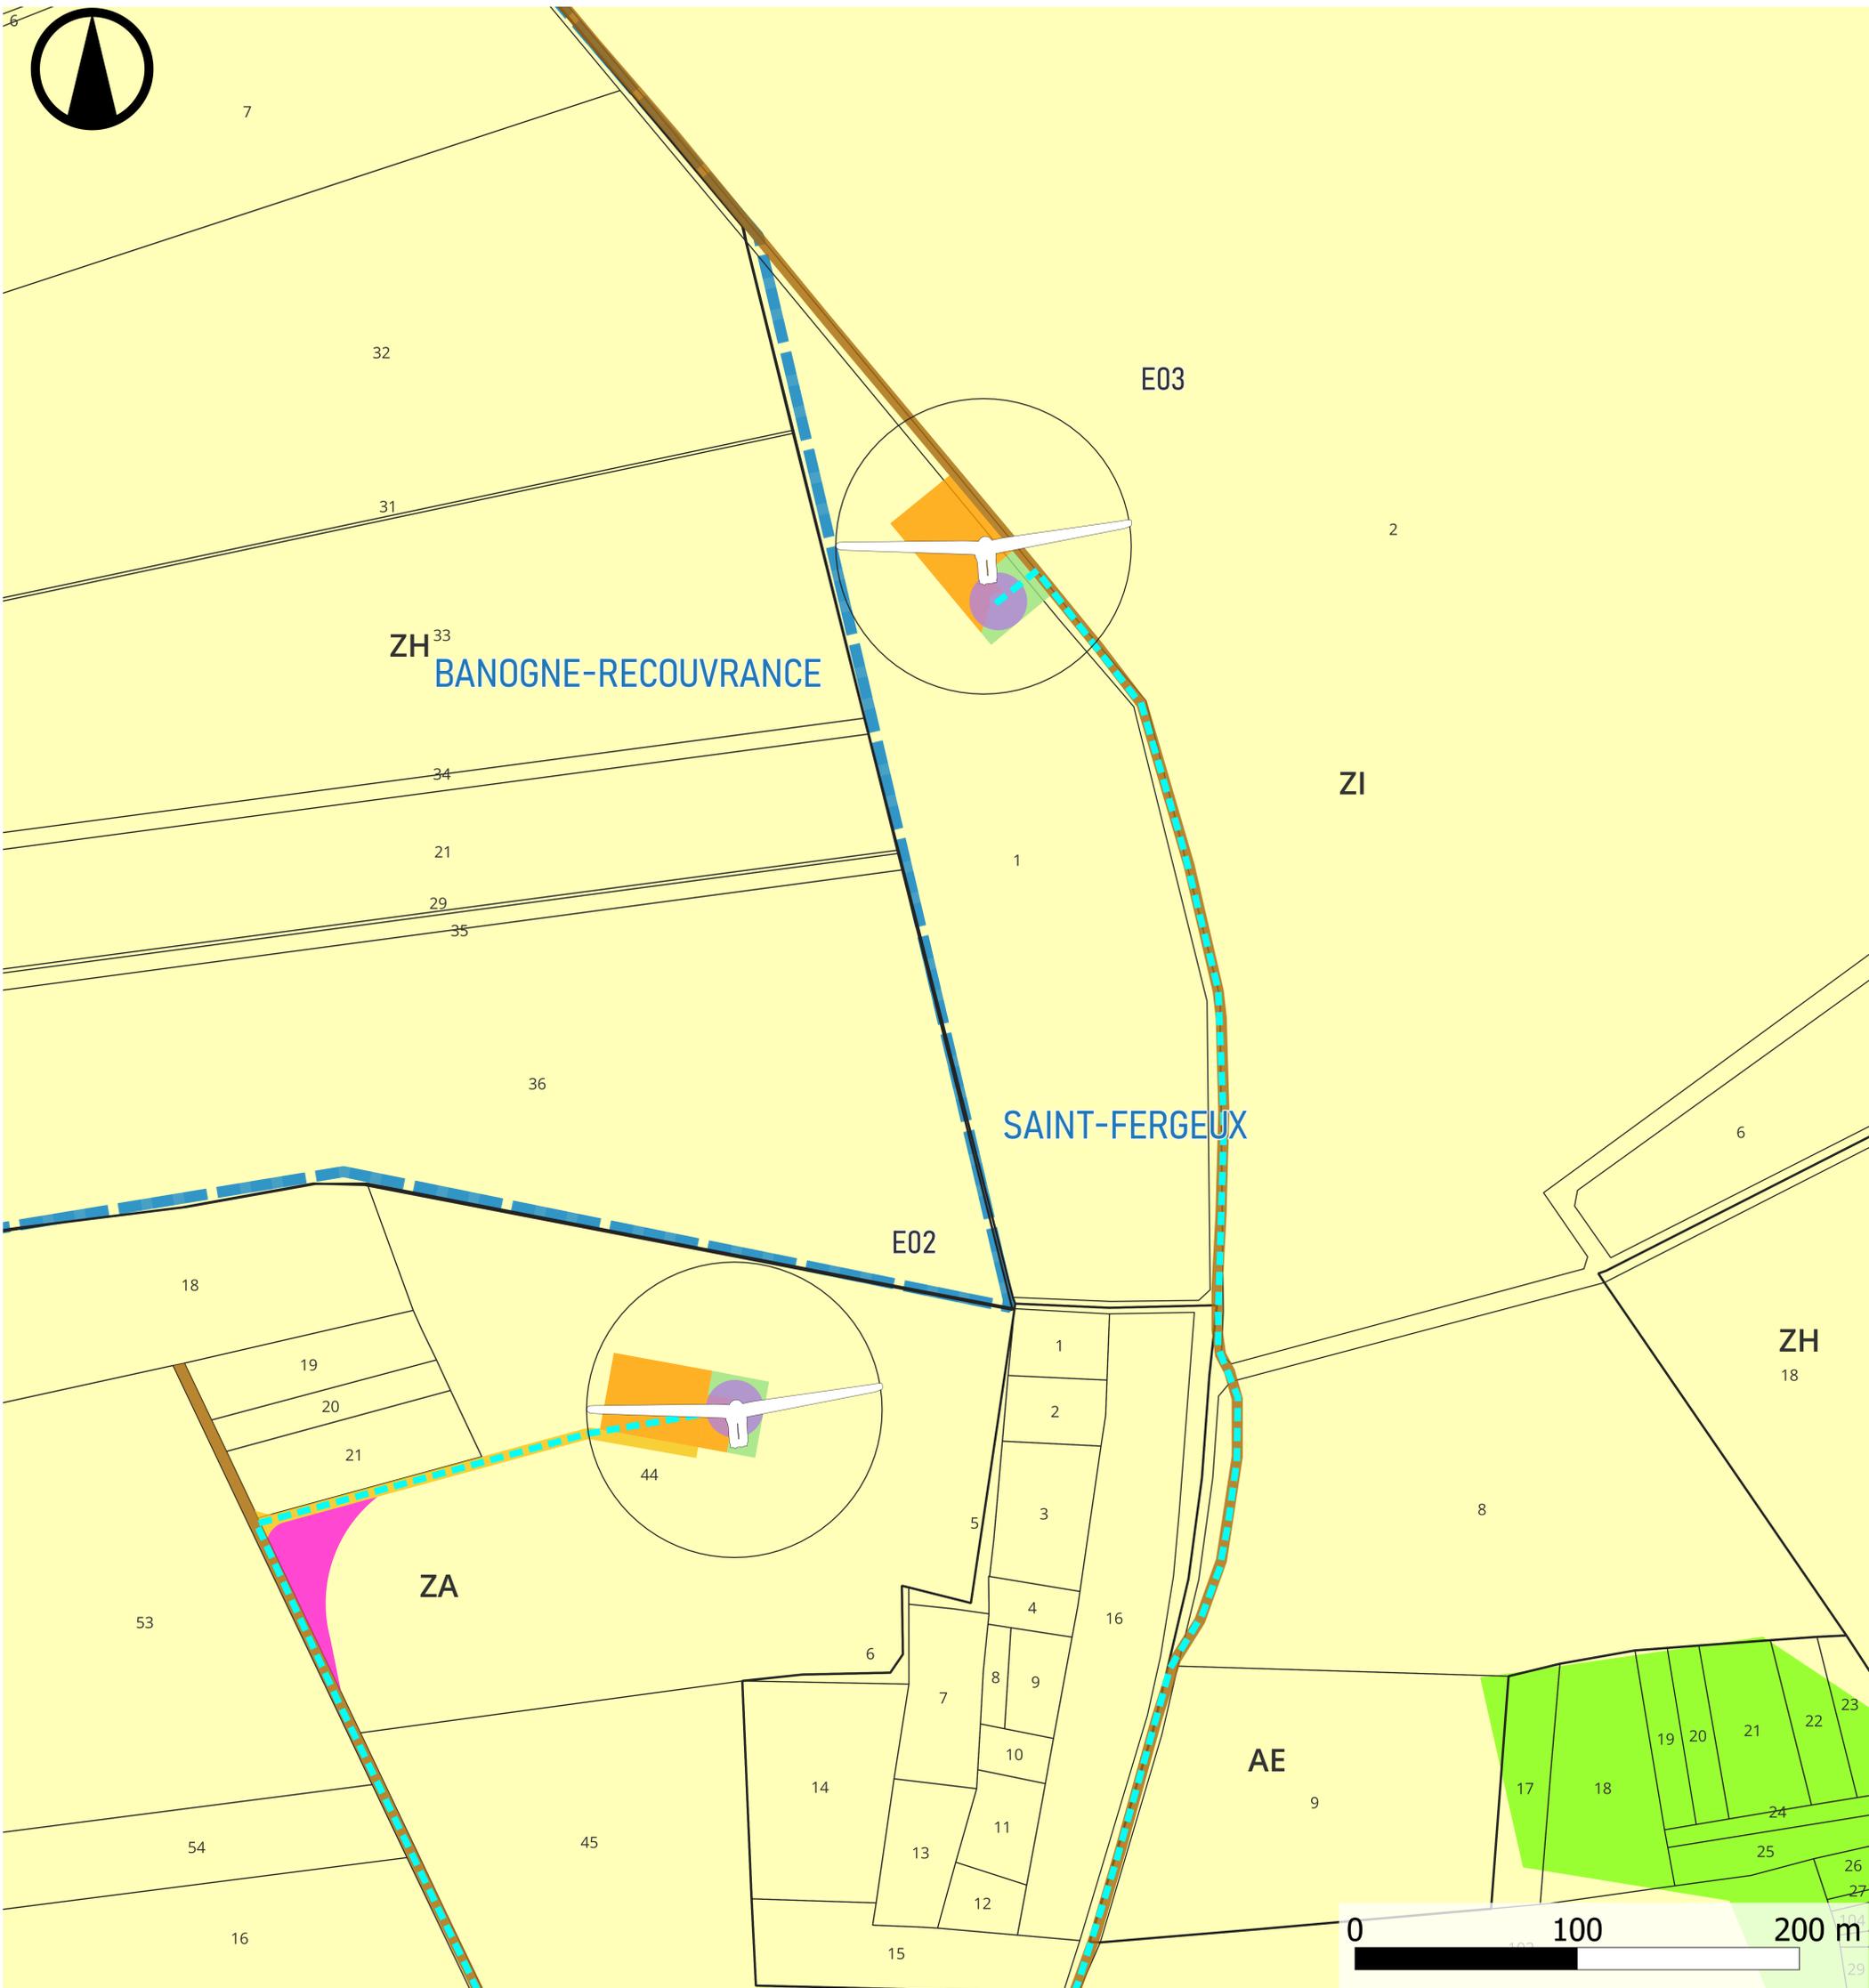

### Légende

**Parc éolien de Saint-Fergeux**

- Éolienne
- Zone de survol (66,6 m)
- Raccordement électrique inter-éolien
- Fondation

**Occupation du sol**


- 211 - Terres arables hors périmètres d'irrigation
- 311 - Forêts de feuillus

**Limite administrative**

- Limite communale
- Section
- Parcelle

**Autres symboles**

- Plateforme
- Espace engravillonné
- Accès à créer (permanent)
- Accès existant à renforcer
- Pan coupé

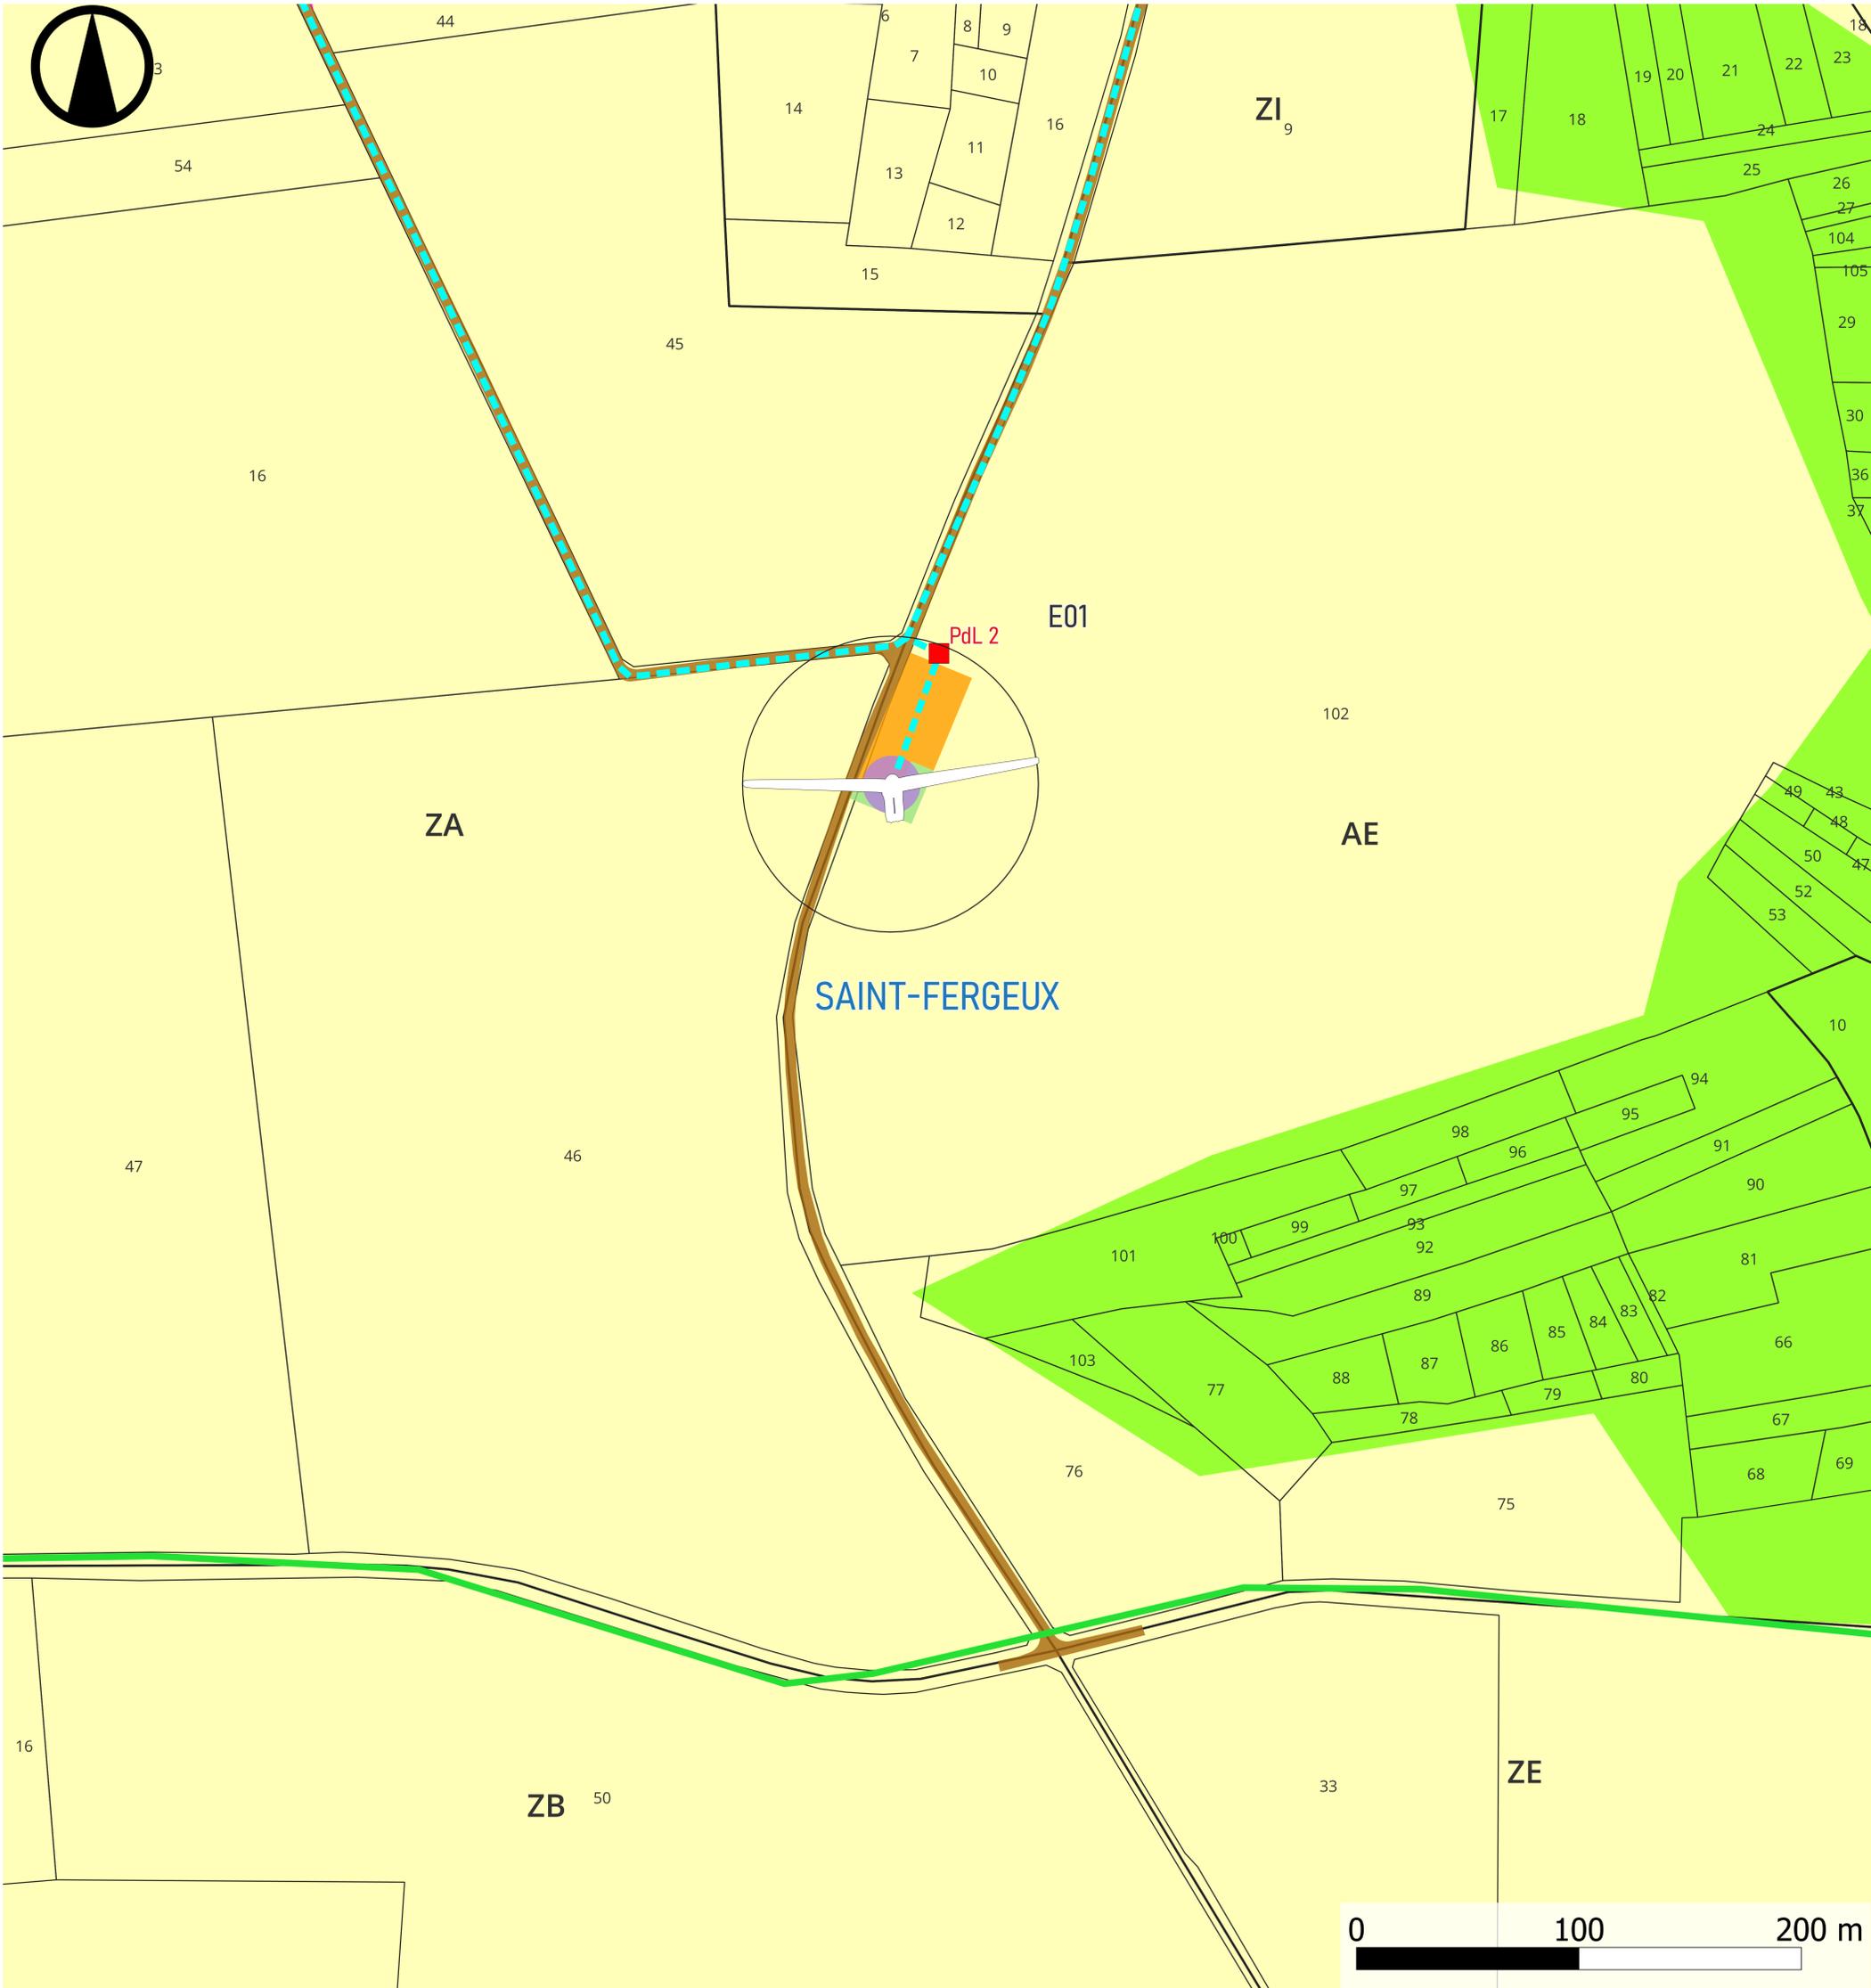

## Légende

### Parc éolien de Saint-Fergeux

- Éolienne
- Zone de survol (66,6 m)
- Poste de livraison (PDL)
- Raccordement électrique inter-éolien

### Occupation du sol

- 211 - Terres arables hors périmètres d'irrigation
- 311 - Forêts de feuillus

### Réseaux

- Route départementale

### Limite administrative

- Limite communale
- Section
- Parcelle

- Fondation
- Plateforme
- Espace engravillonné
- Accès existant à renforcer
- Pan coupé