

CAUROS
Aménagement de l'Espace Public
Département des Loiret
Commune de BEAUGENCY
Rue de la pointe Maubinée (R.D. N°918)

Propriété JORISIDE

Projet de réseaux
Schéma de principe

Maître d'ouvrage
Comptoir du Bâtiment et de l'Industrie
Alpha Parc Ouest
Boulevard de Nantes
79300 BRESSUIRE

Nota - Références
- Fond de plan issu d'un plan topographique dressé par la société CAUROS, Géomètres-Experts à Bayonne
- Fond de plan issu du projet d'aménagement réalisé par L.S. Architectes associés, Architecte à Hagetau.

Ingenieur : Bruno CARDONNE n° d'ordre 05067
bruno.cardonne@cauros.fr
Projeteur : Eric SEGAS
eric.segas@cauros.fr

Fait à Bayonne le 30 septembre 2025

N° Affaire	Indice	Système planimétrique	Système altimétrique	Echelle
AF2412005	PC1	R.G.F.93 - CC48	N.G.F. - I.G.N. 69	1/500

Rattachement via réseau G.N.S.S. TERIA (précision à 5cm - classe 1)

BAYONNE (siège social)	MONT-DE-MARSAN	SAINTE-GEORGES-DE-MAREMNE
Espace Rive Gauche 66, Allée Marées 64100 Bayonne Tel. 05 59 59 04 79	Immobilier Office 31 31, Rue Pierre Sabatès 40200 Saint-Pierre-du-Mont Tel. 05 59 59 96 72	Z.A.E. Albatroux 115, Rue du Pays de Glasse 40230 Saint-Georges-de-Maremne Tel. 05 58 79 37 69

www.cauros.fr ou contact@cauros.fr

Bassin de rétention étanche:


- Bassin aérien étanche: 2770m³
- Canalisation enterrée Ø1600: 234m³
- Canalisation enterrée Ø1200: 508m³
- Total: 3512m³

Réseaux d'assainissement projetés (schéma de principe):

- Réseaux d'assainissement eaux pluviales
- Caniveaux fentes
- Réseaux d'assainissement eaux usées

Autres réseaux:

- Canalisation d'eau
- Gaines de télécommunications
- Réseaux d'alimentation électrique

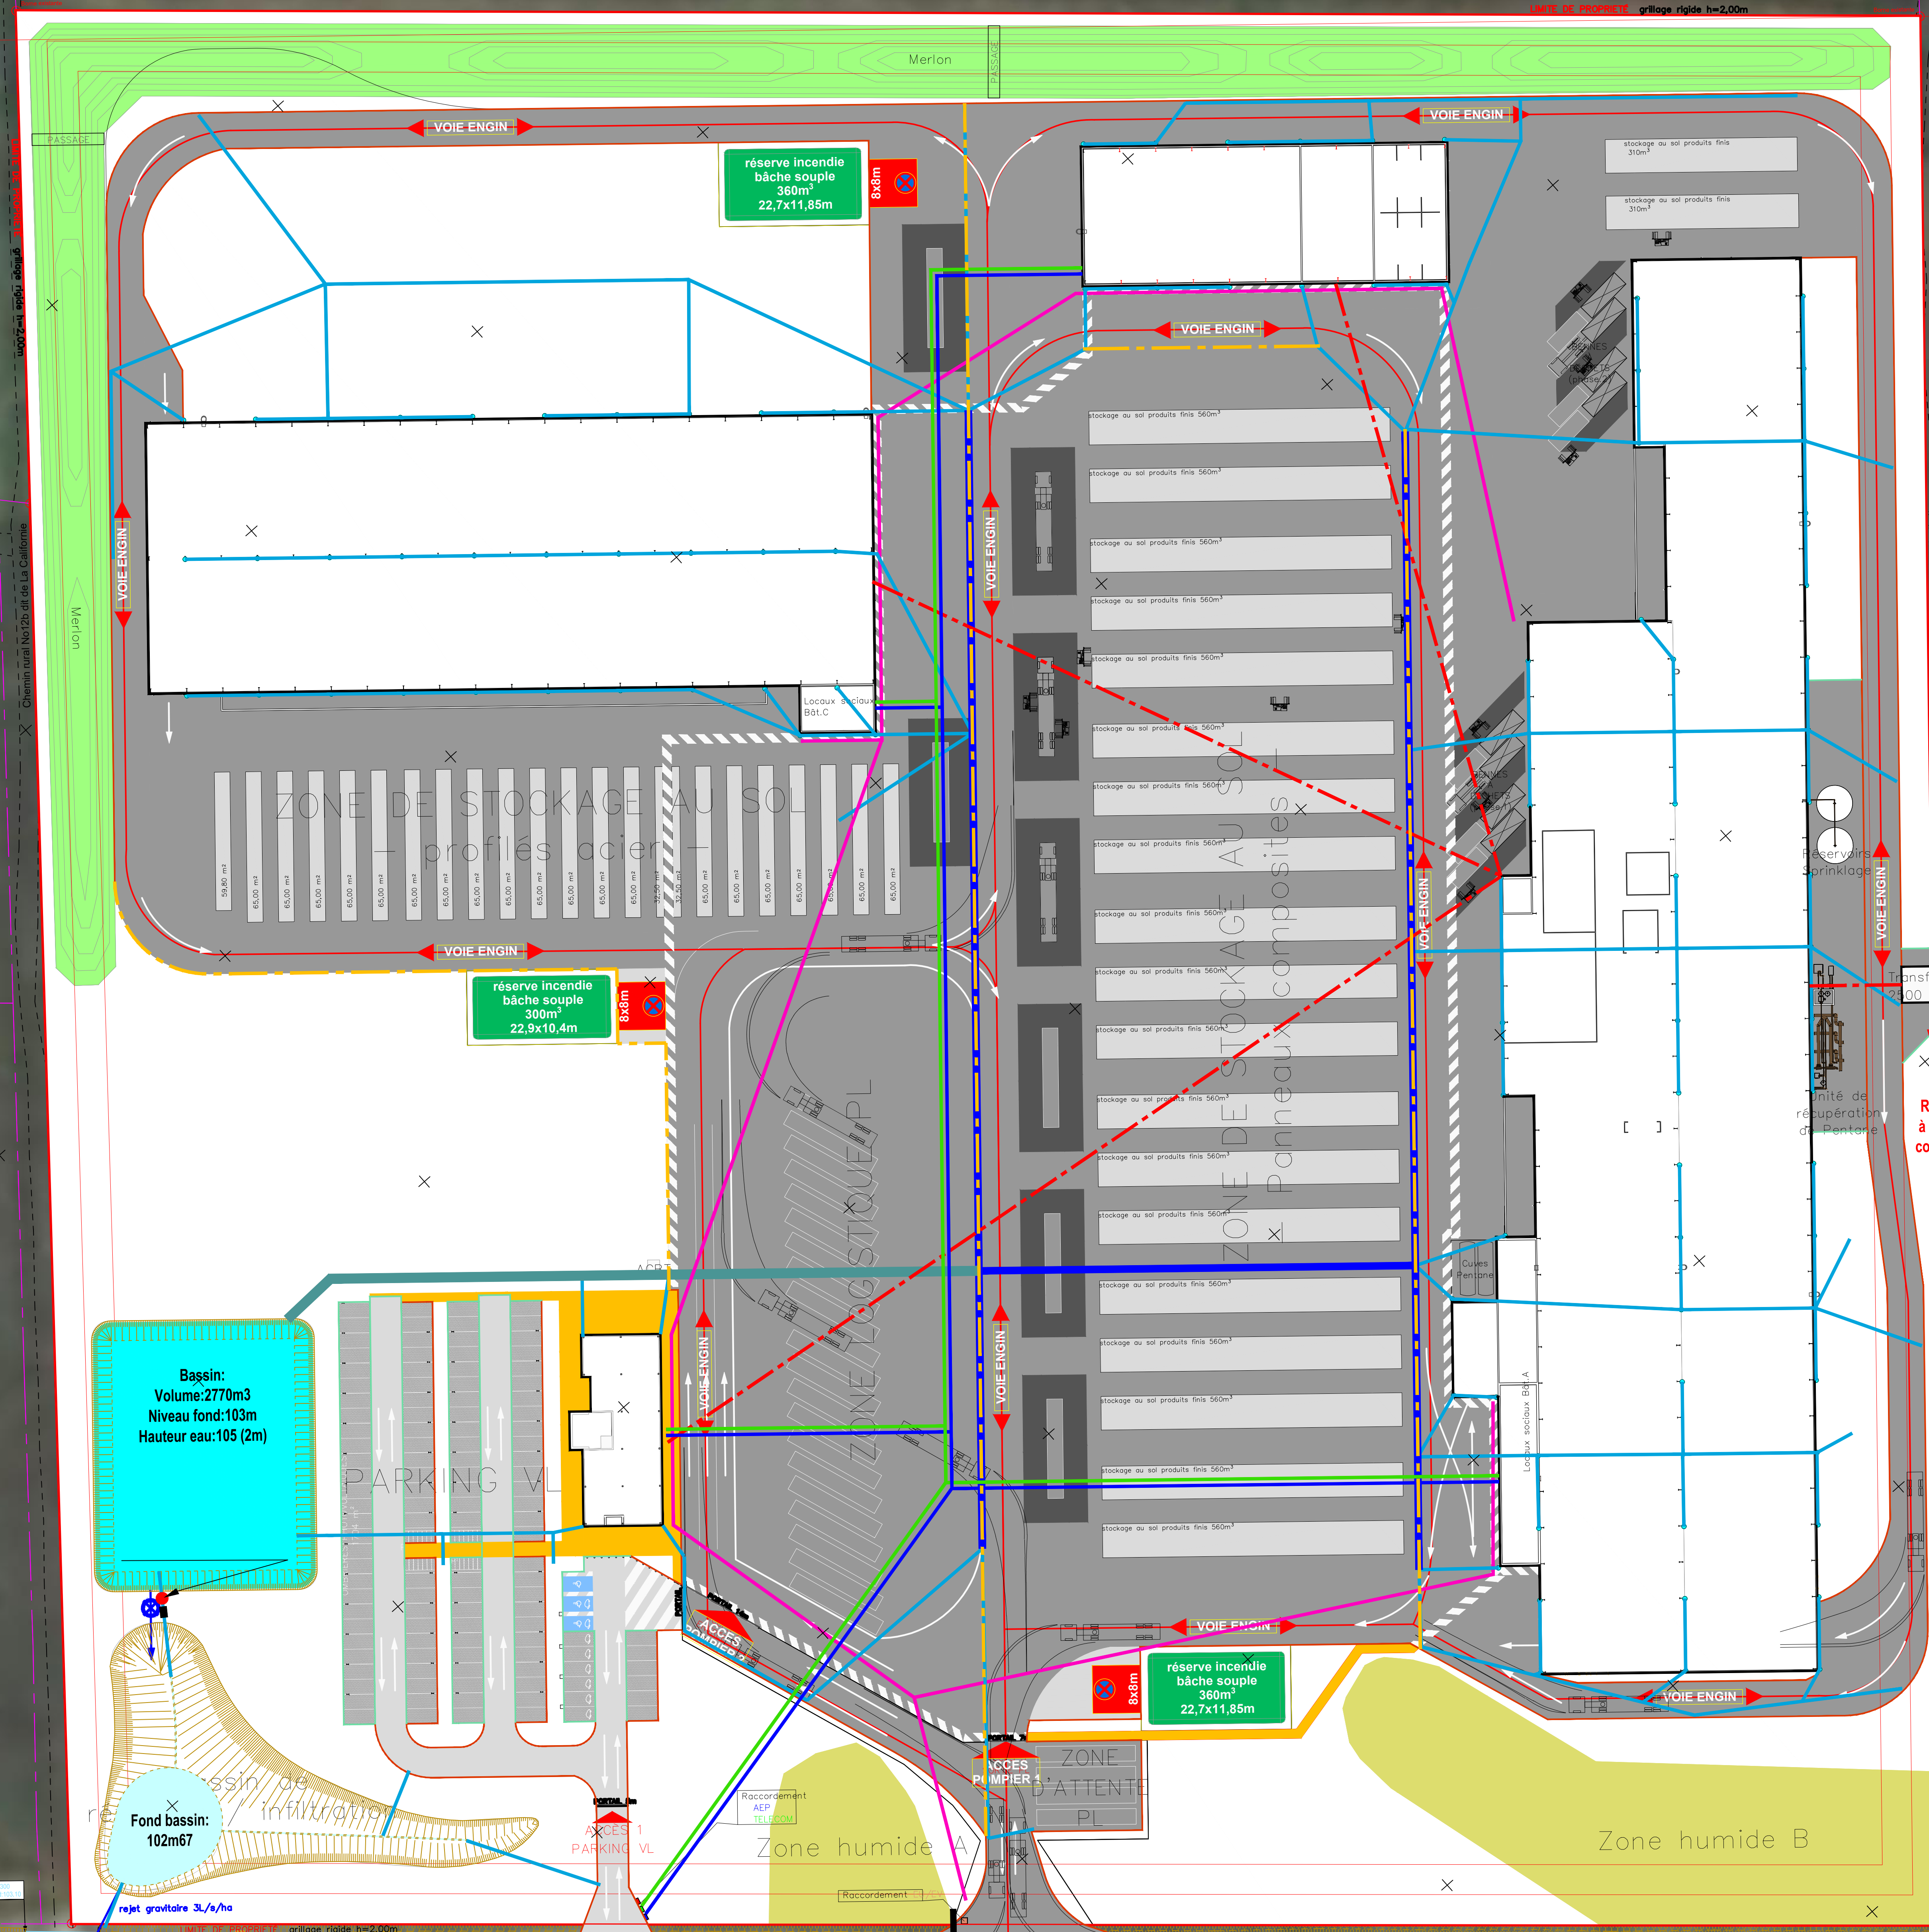

FUTURE ZONE D'ACTIVITÉ

ZONE D'ACTIVITÉ

TERRAINS AGRICOLES

TERRAINS AGRICOLES

COMMUNE DE MESSAS

Rue de la pointe Maubinée

TERRAINS AGRICOLES

Raccordements aux réseaux d'eau et de télécommunications à réaliser par les concessionnaires

Poste transformateur EDF
Raccordement à réaliser par le concessionnaire