

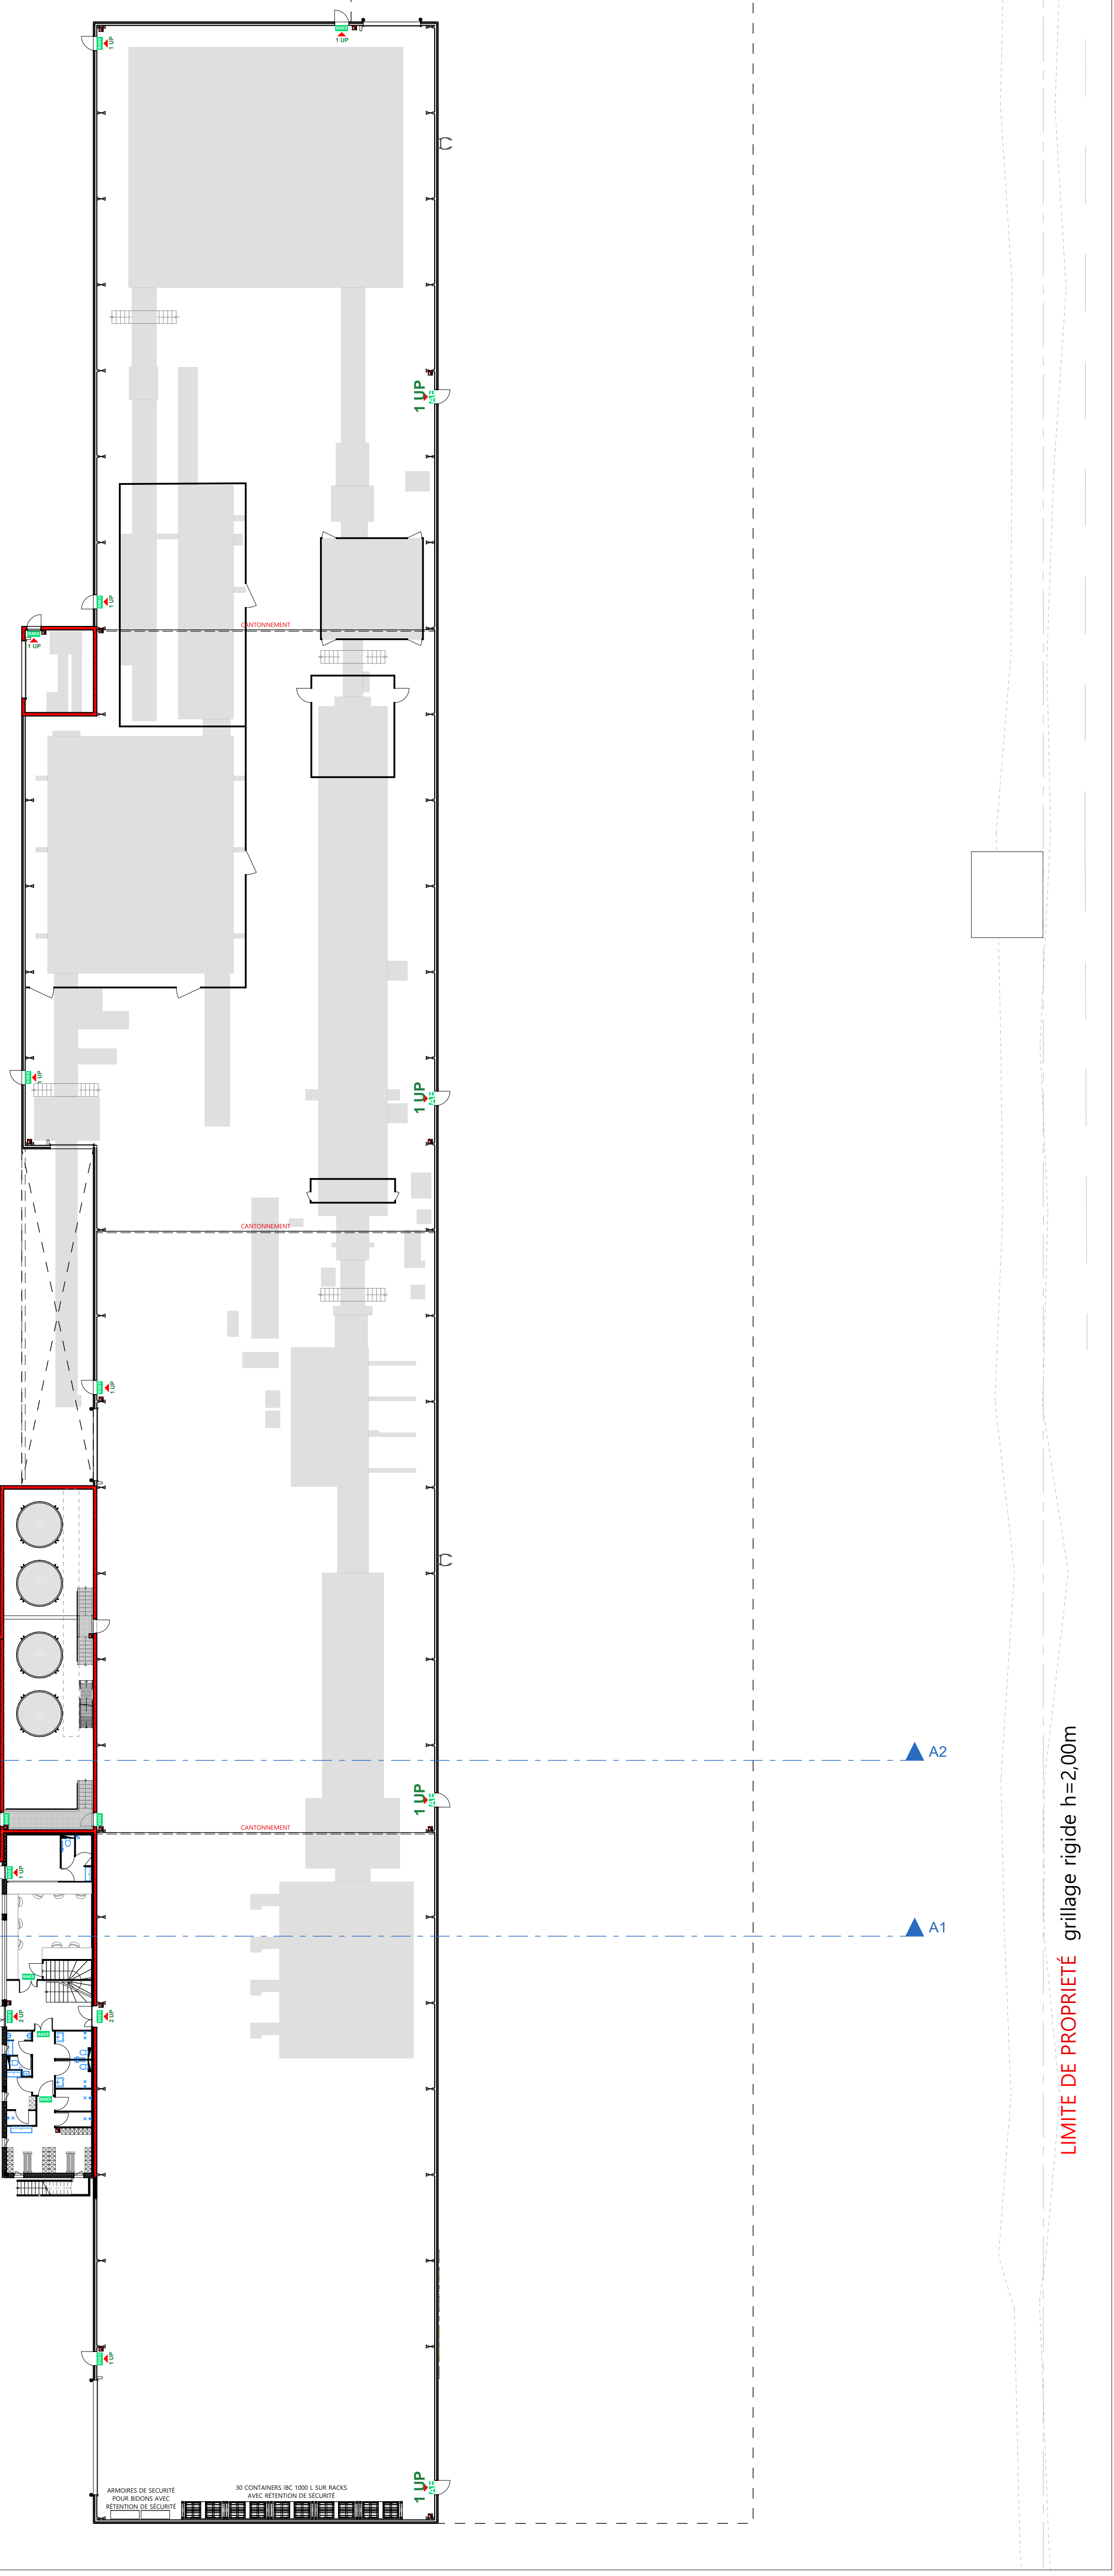
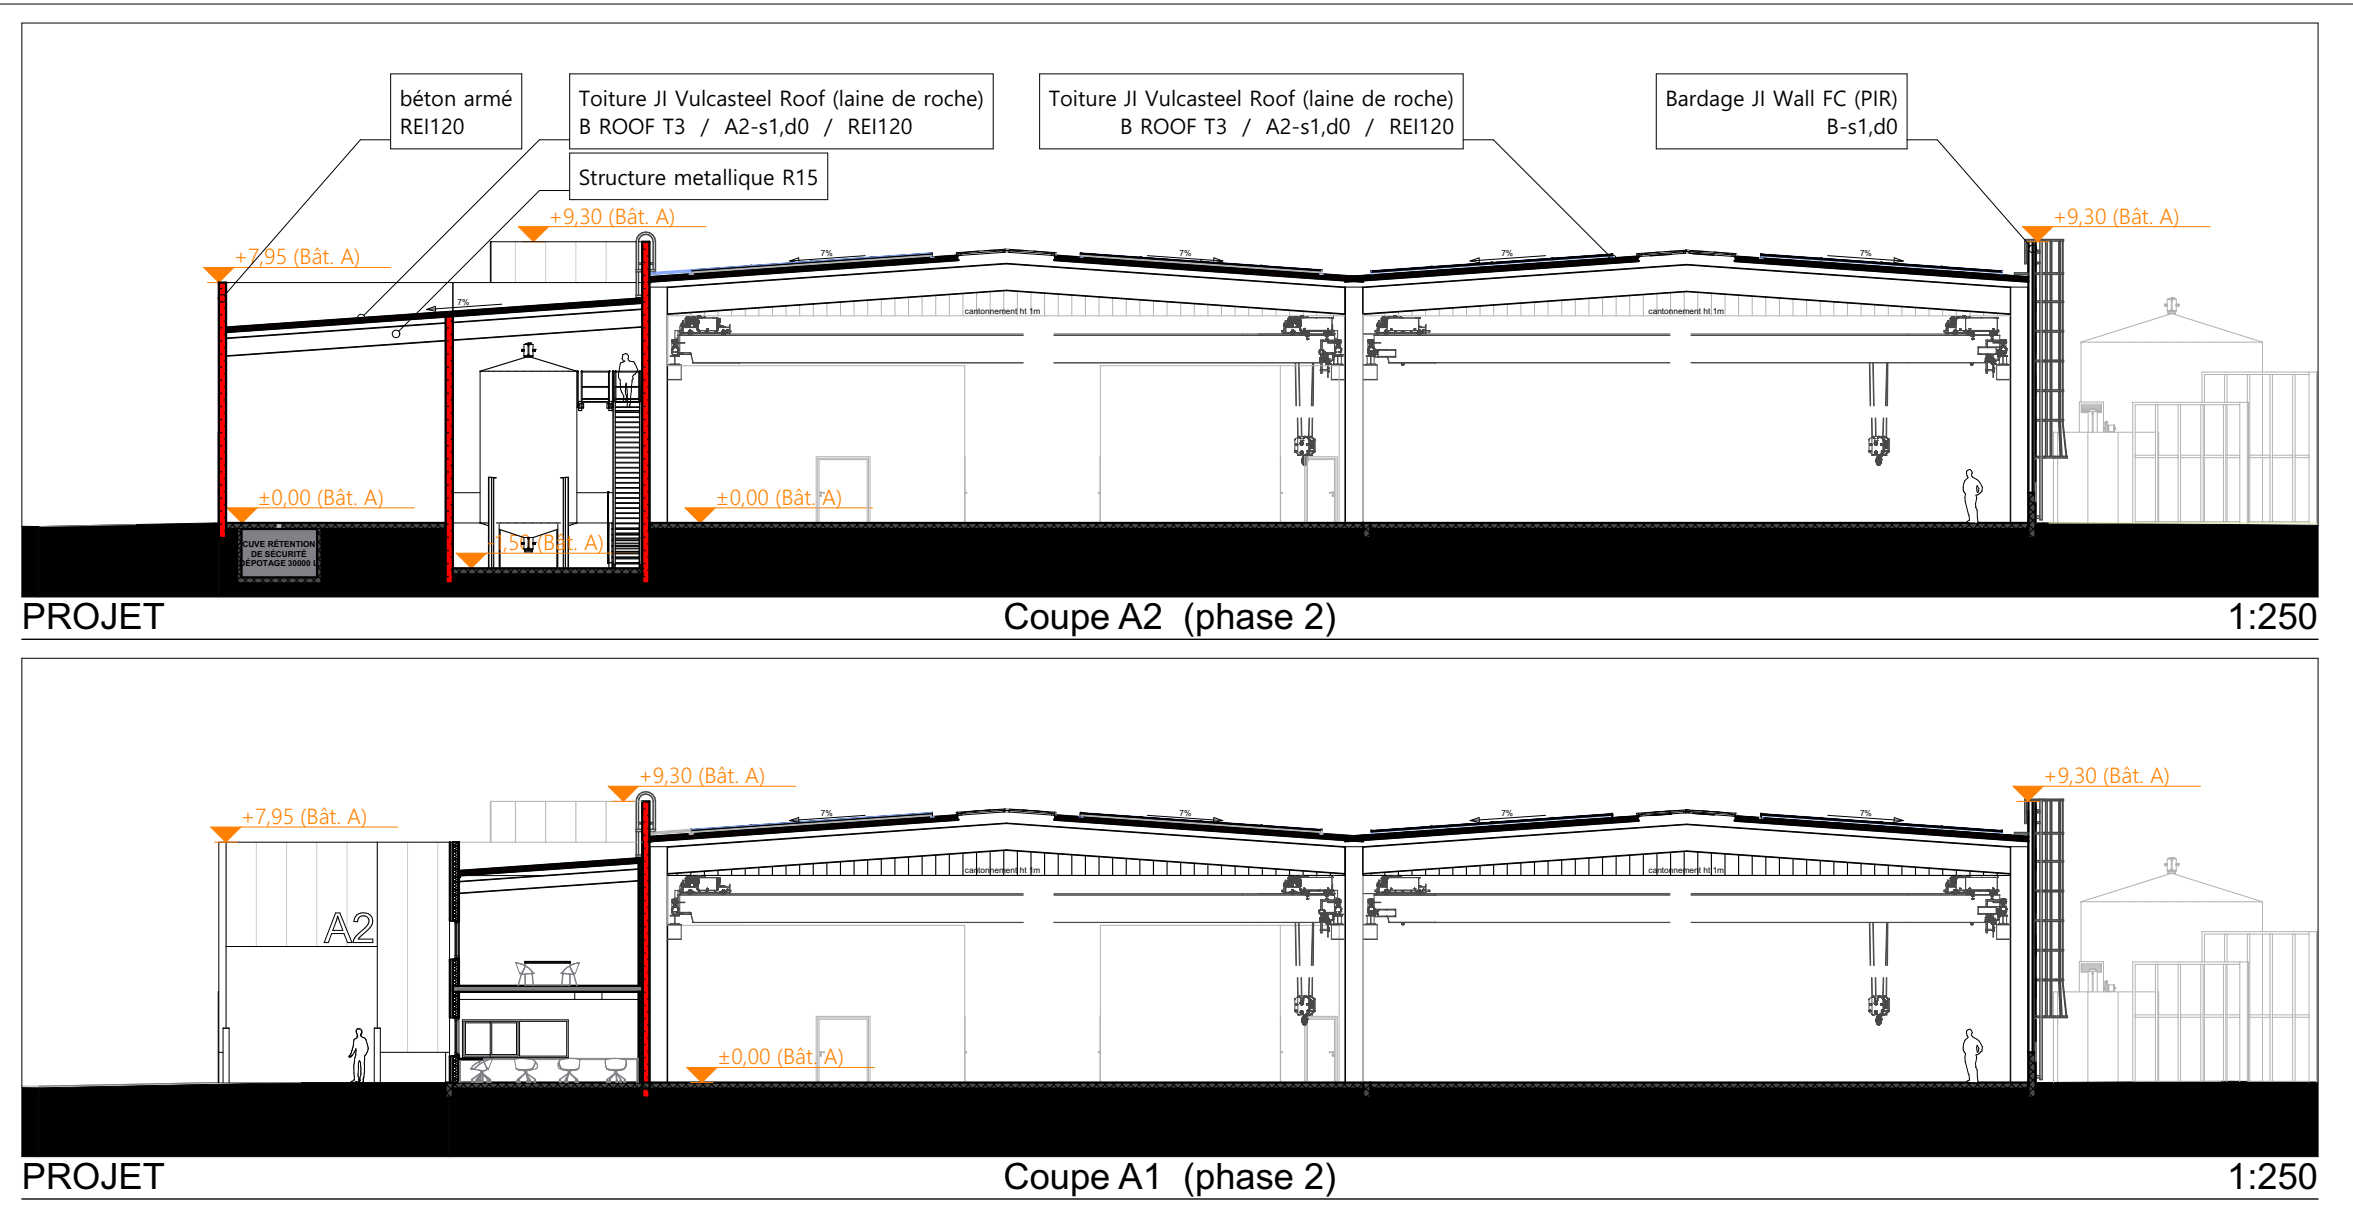


Bâtiment A (phase 1)

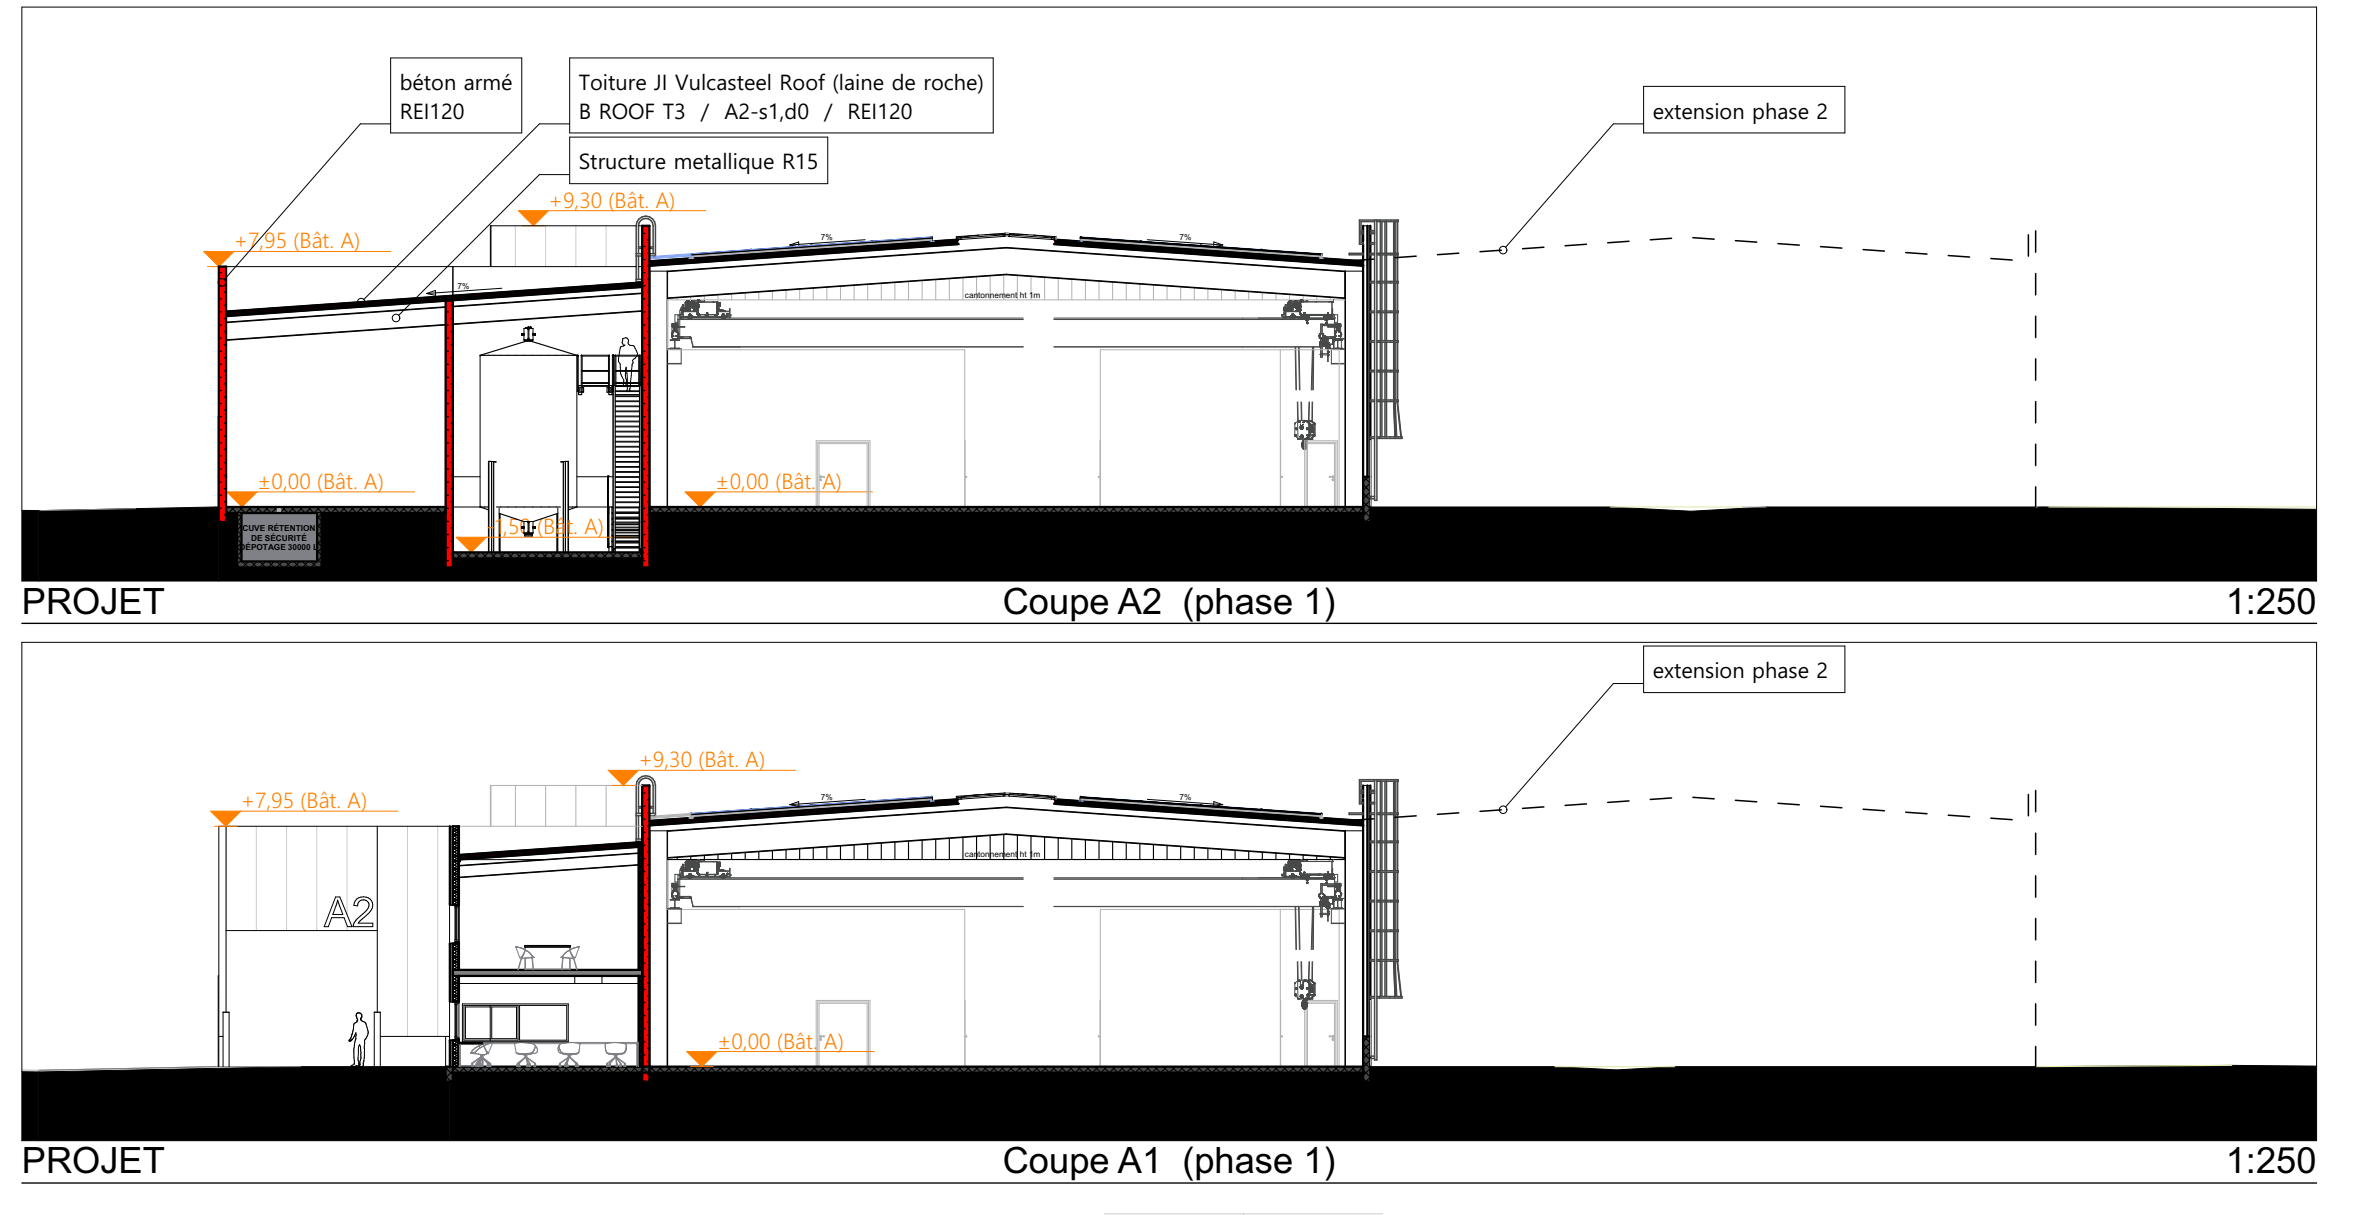

Extension Bâtiment A (phase 2)

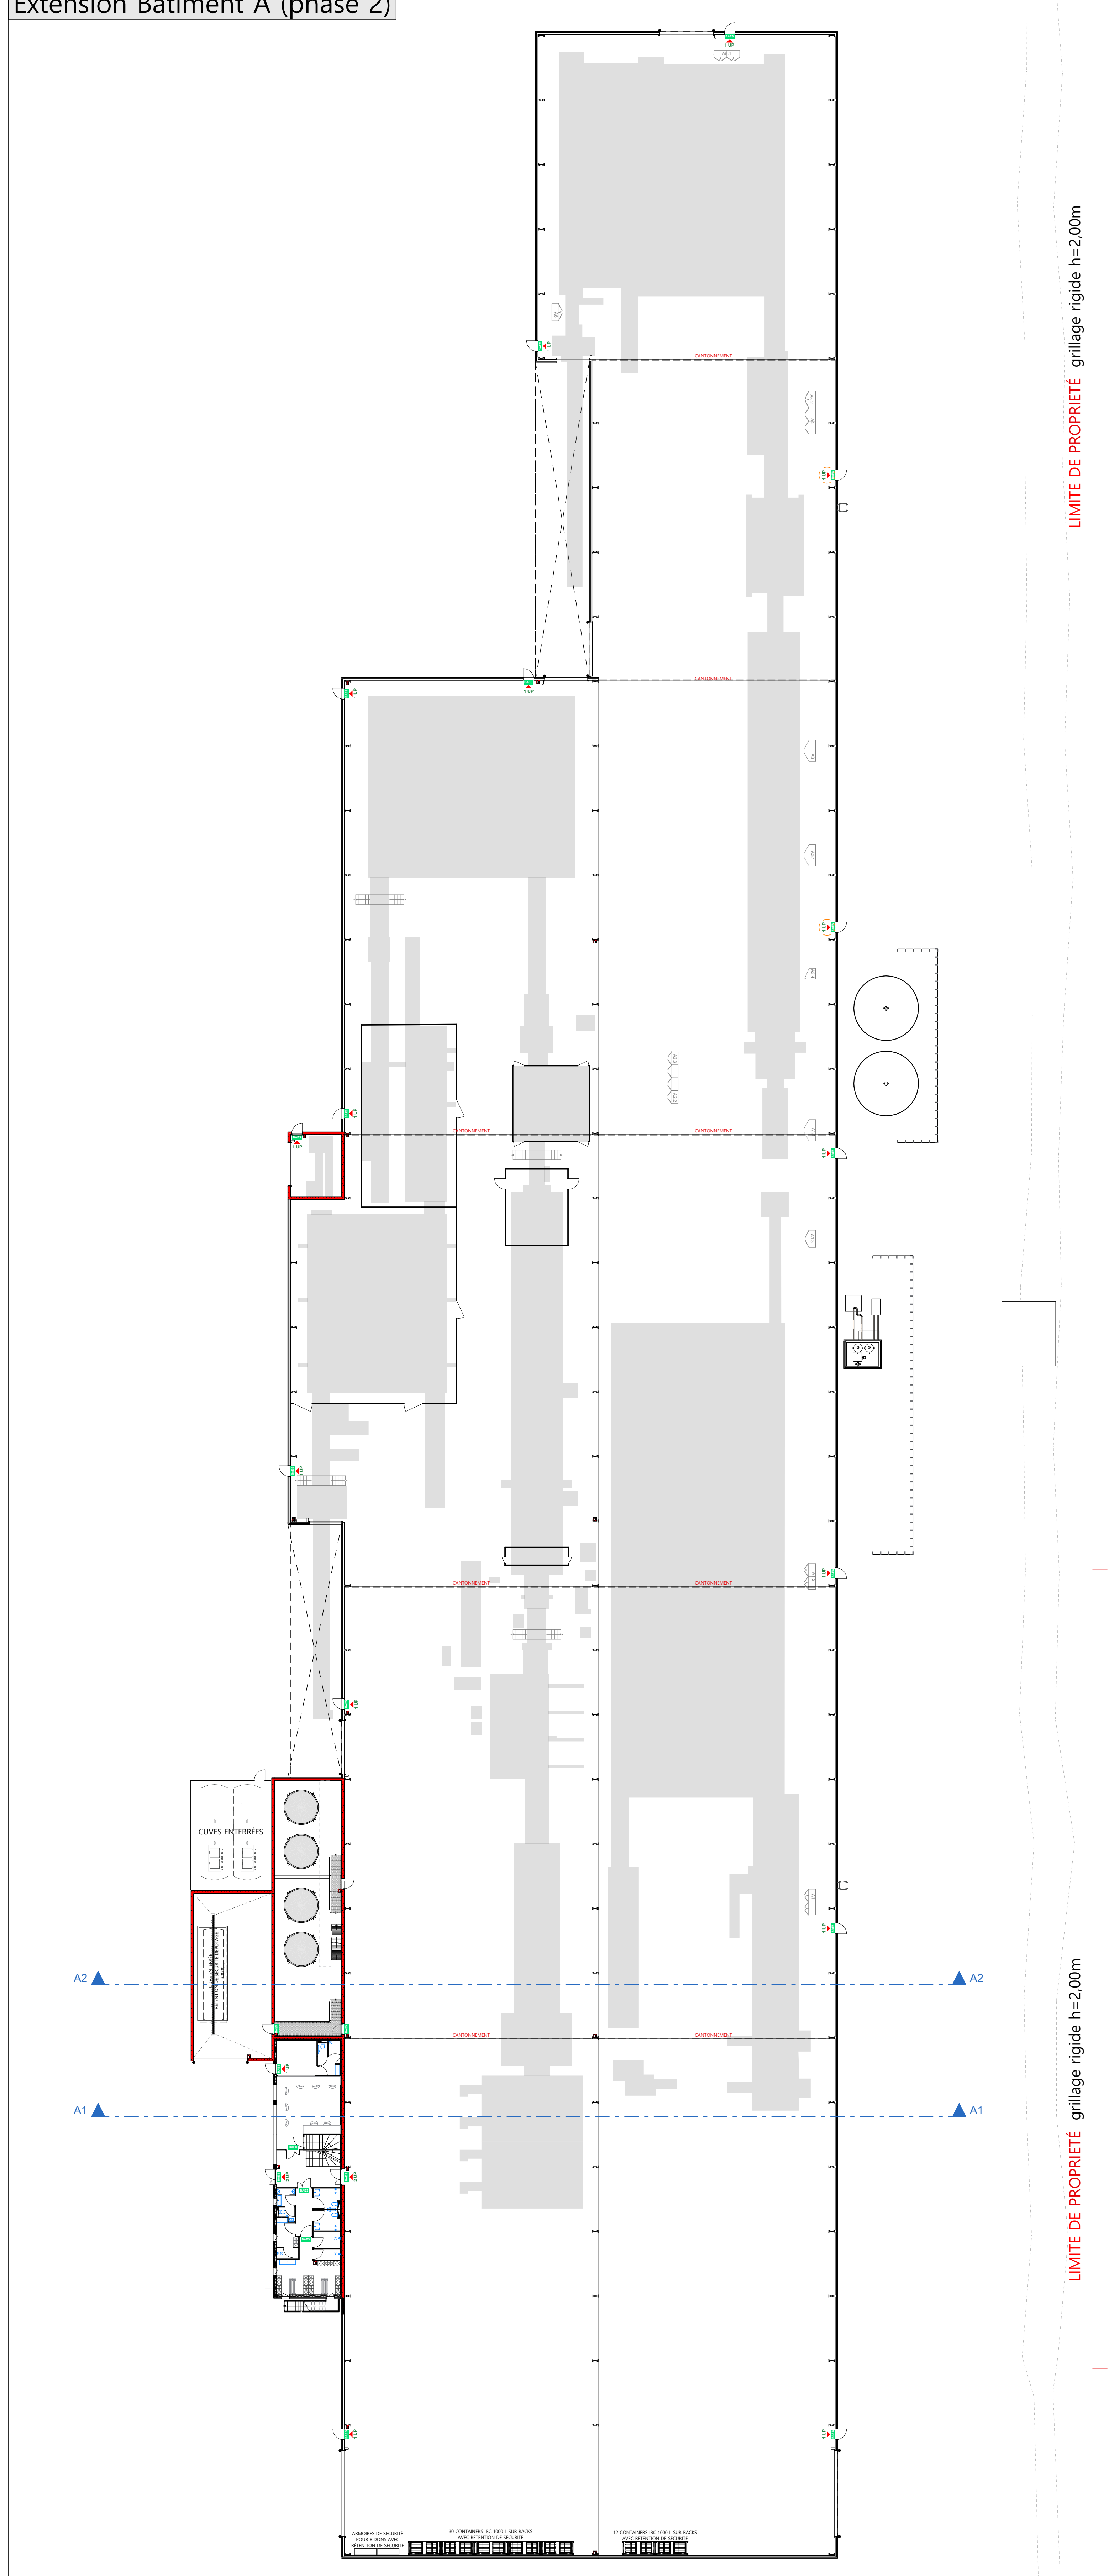

Documents exclusivement destinés à l'attention des autorités administratives

LS.architectes
OSCOGIES

CAUROS
Ingénierie & Aménagement

antegroup

MANERGY



CRÉATION D'UN SITE INDUSTRIEL
 site : D918 Rue de la Pointe Maubinée BEAUGENCY 45190
 pour le compte de : JORIS IDE ATLANTIQUE SAS

JORISIDE
 THE STEEL FUTURE

Plan Bât.A

Normes/Niveau du Niveau : ACCESSIBILITE

Dess.	Indice	Revisions	Date
PC.39-c	01	PC (04/20)	
Éch.	1:250		
Altère.c.	A25-05		
Destinat.	B.C.		
Date	15/09/2025		

LIMITE DE PROPRIÉTÉ grillage rigide h=2,00m

LIMITE DE PROPRIÉTÉ grillage rigide h=2,00m