

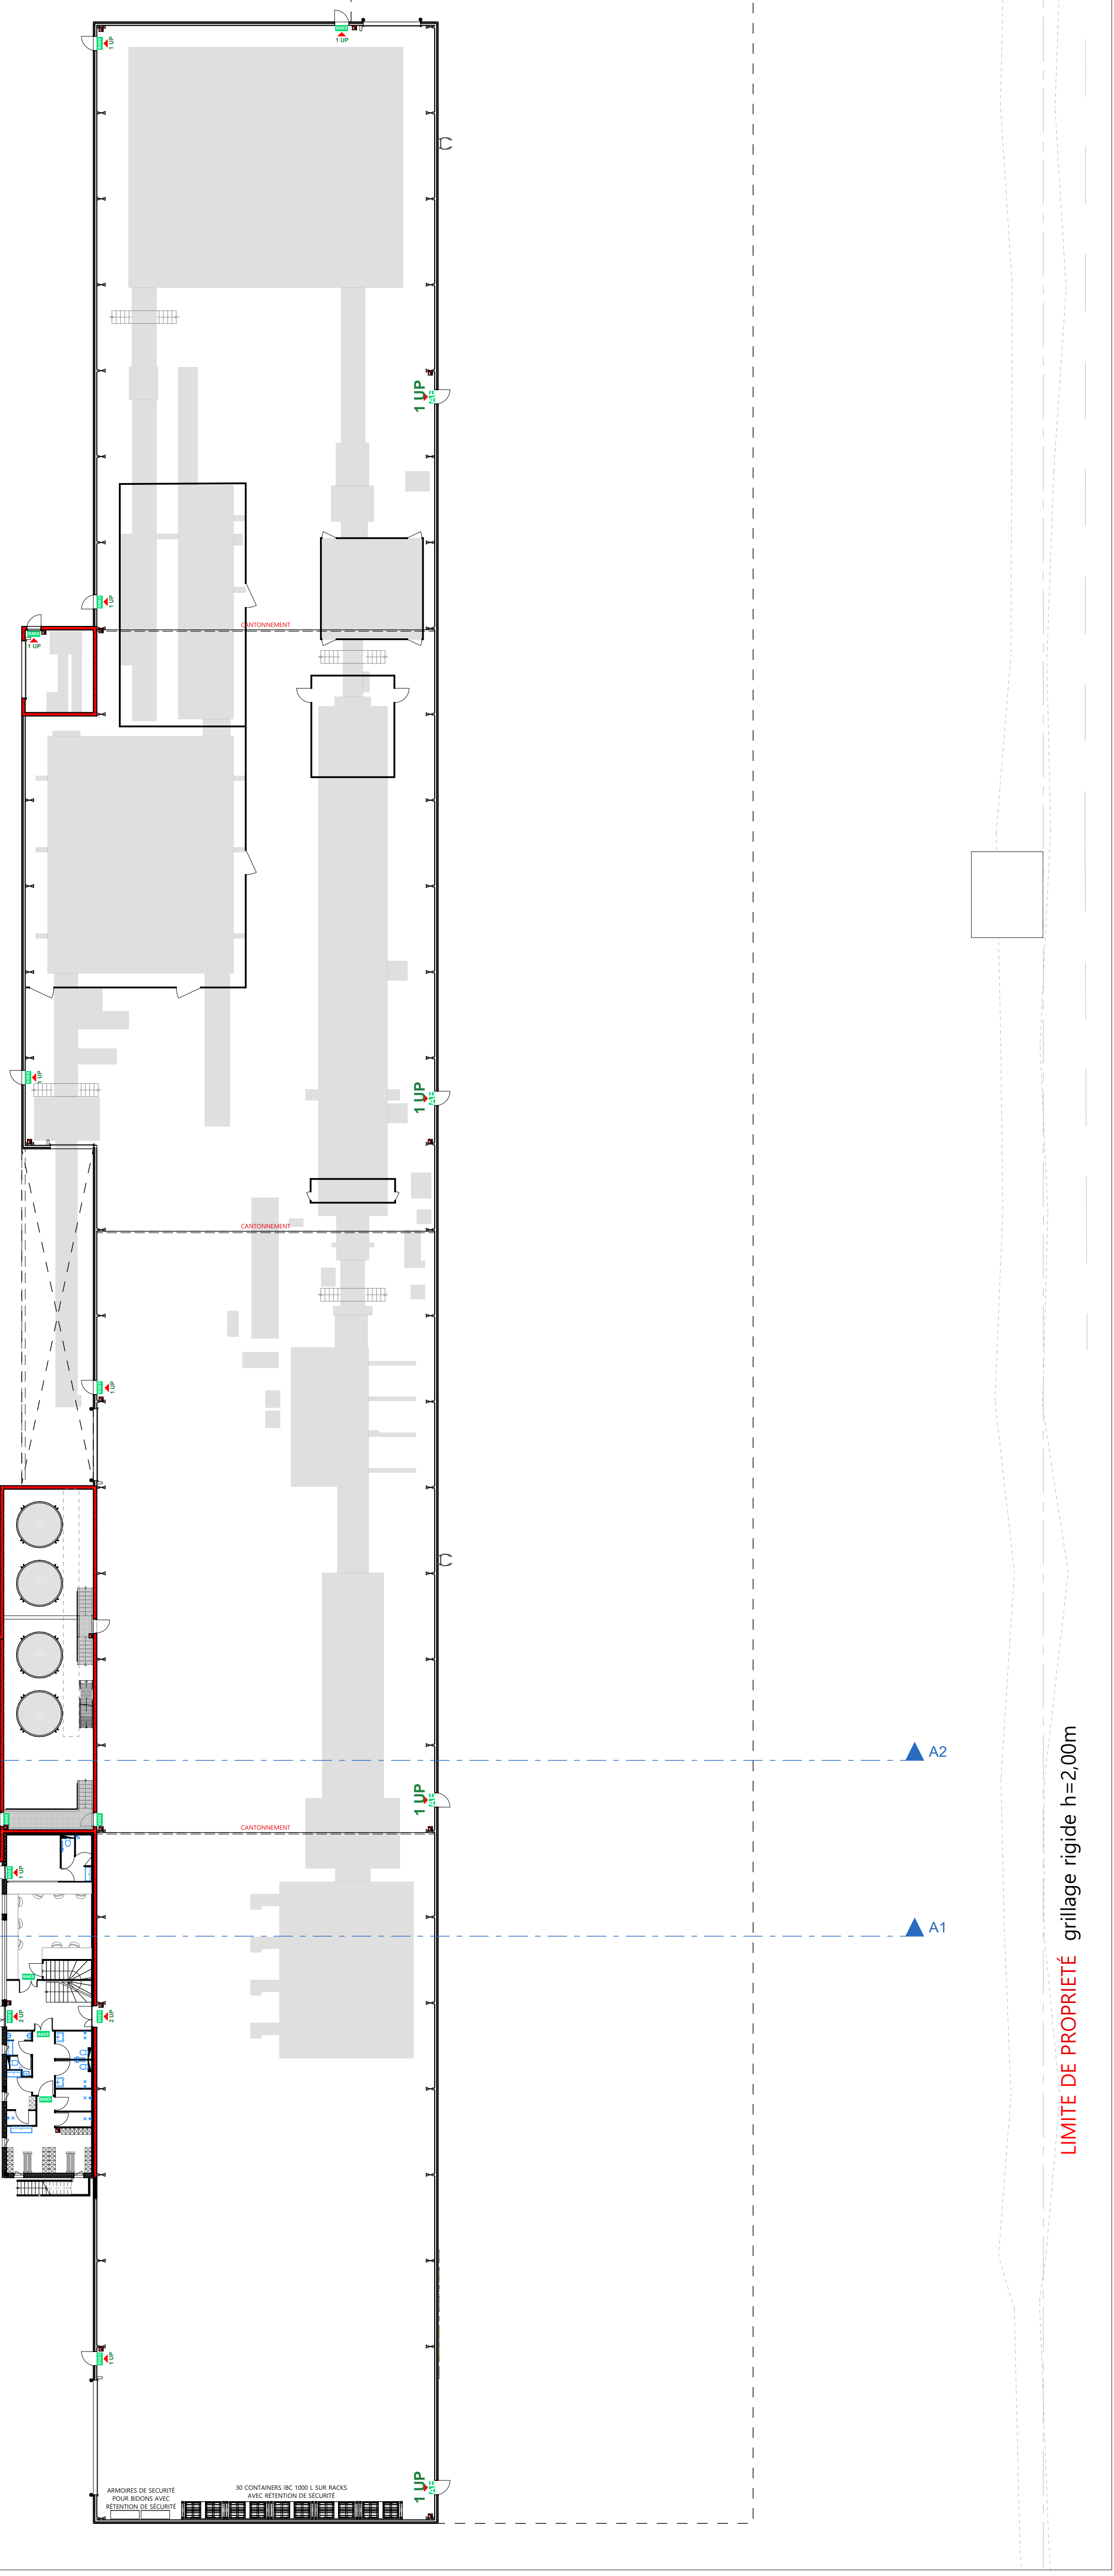
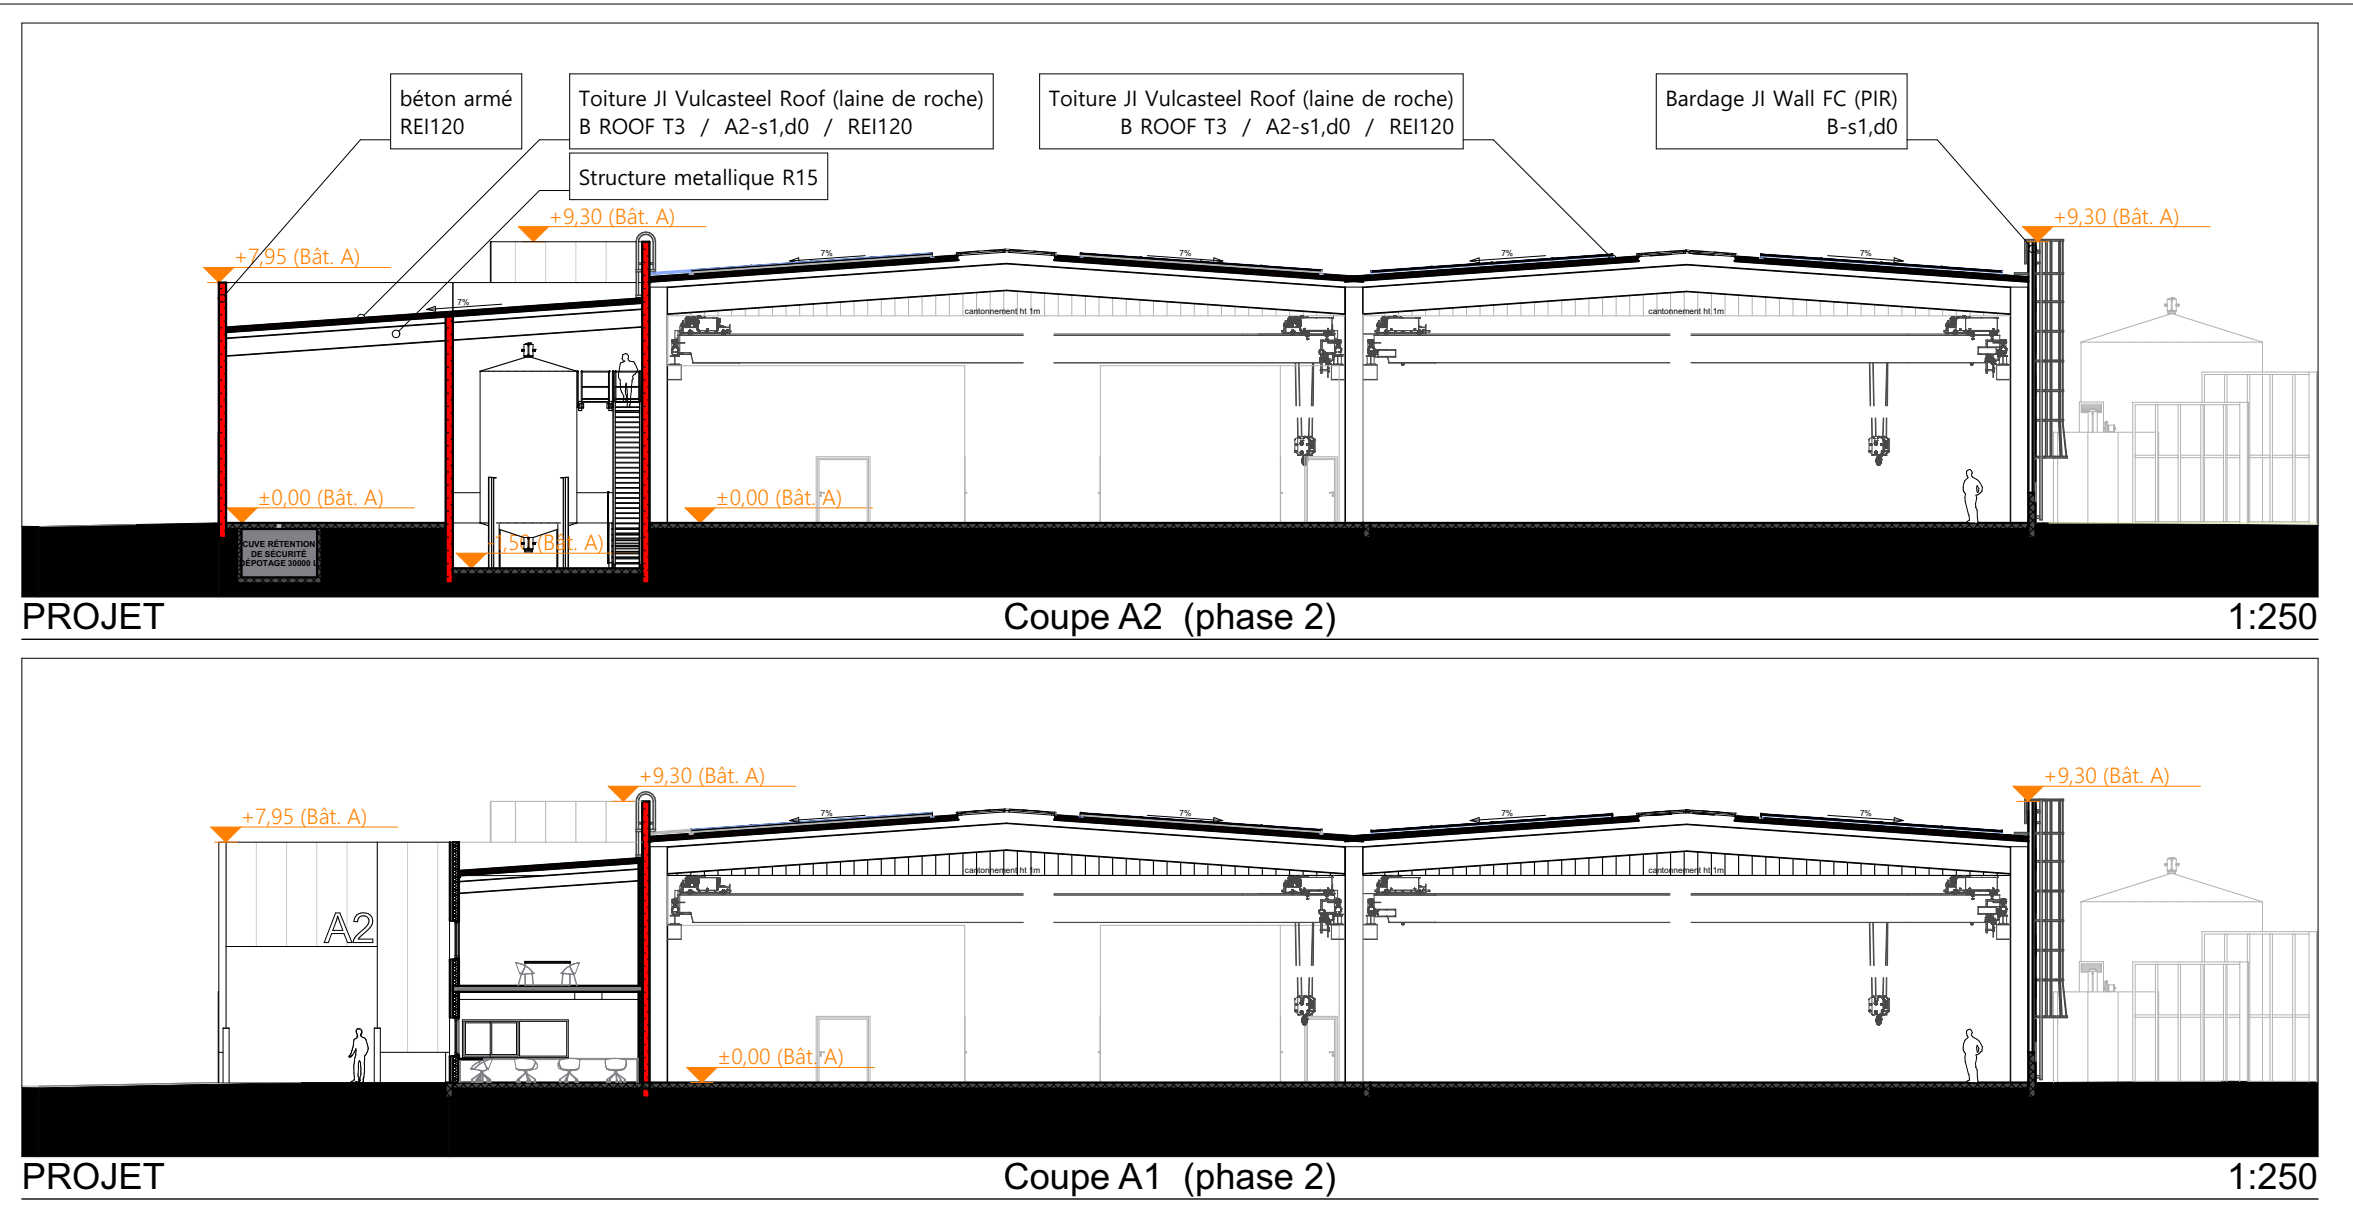



Bâtiment A (phase 1)

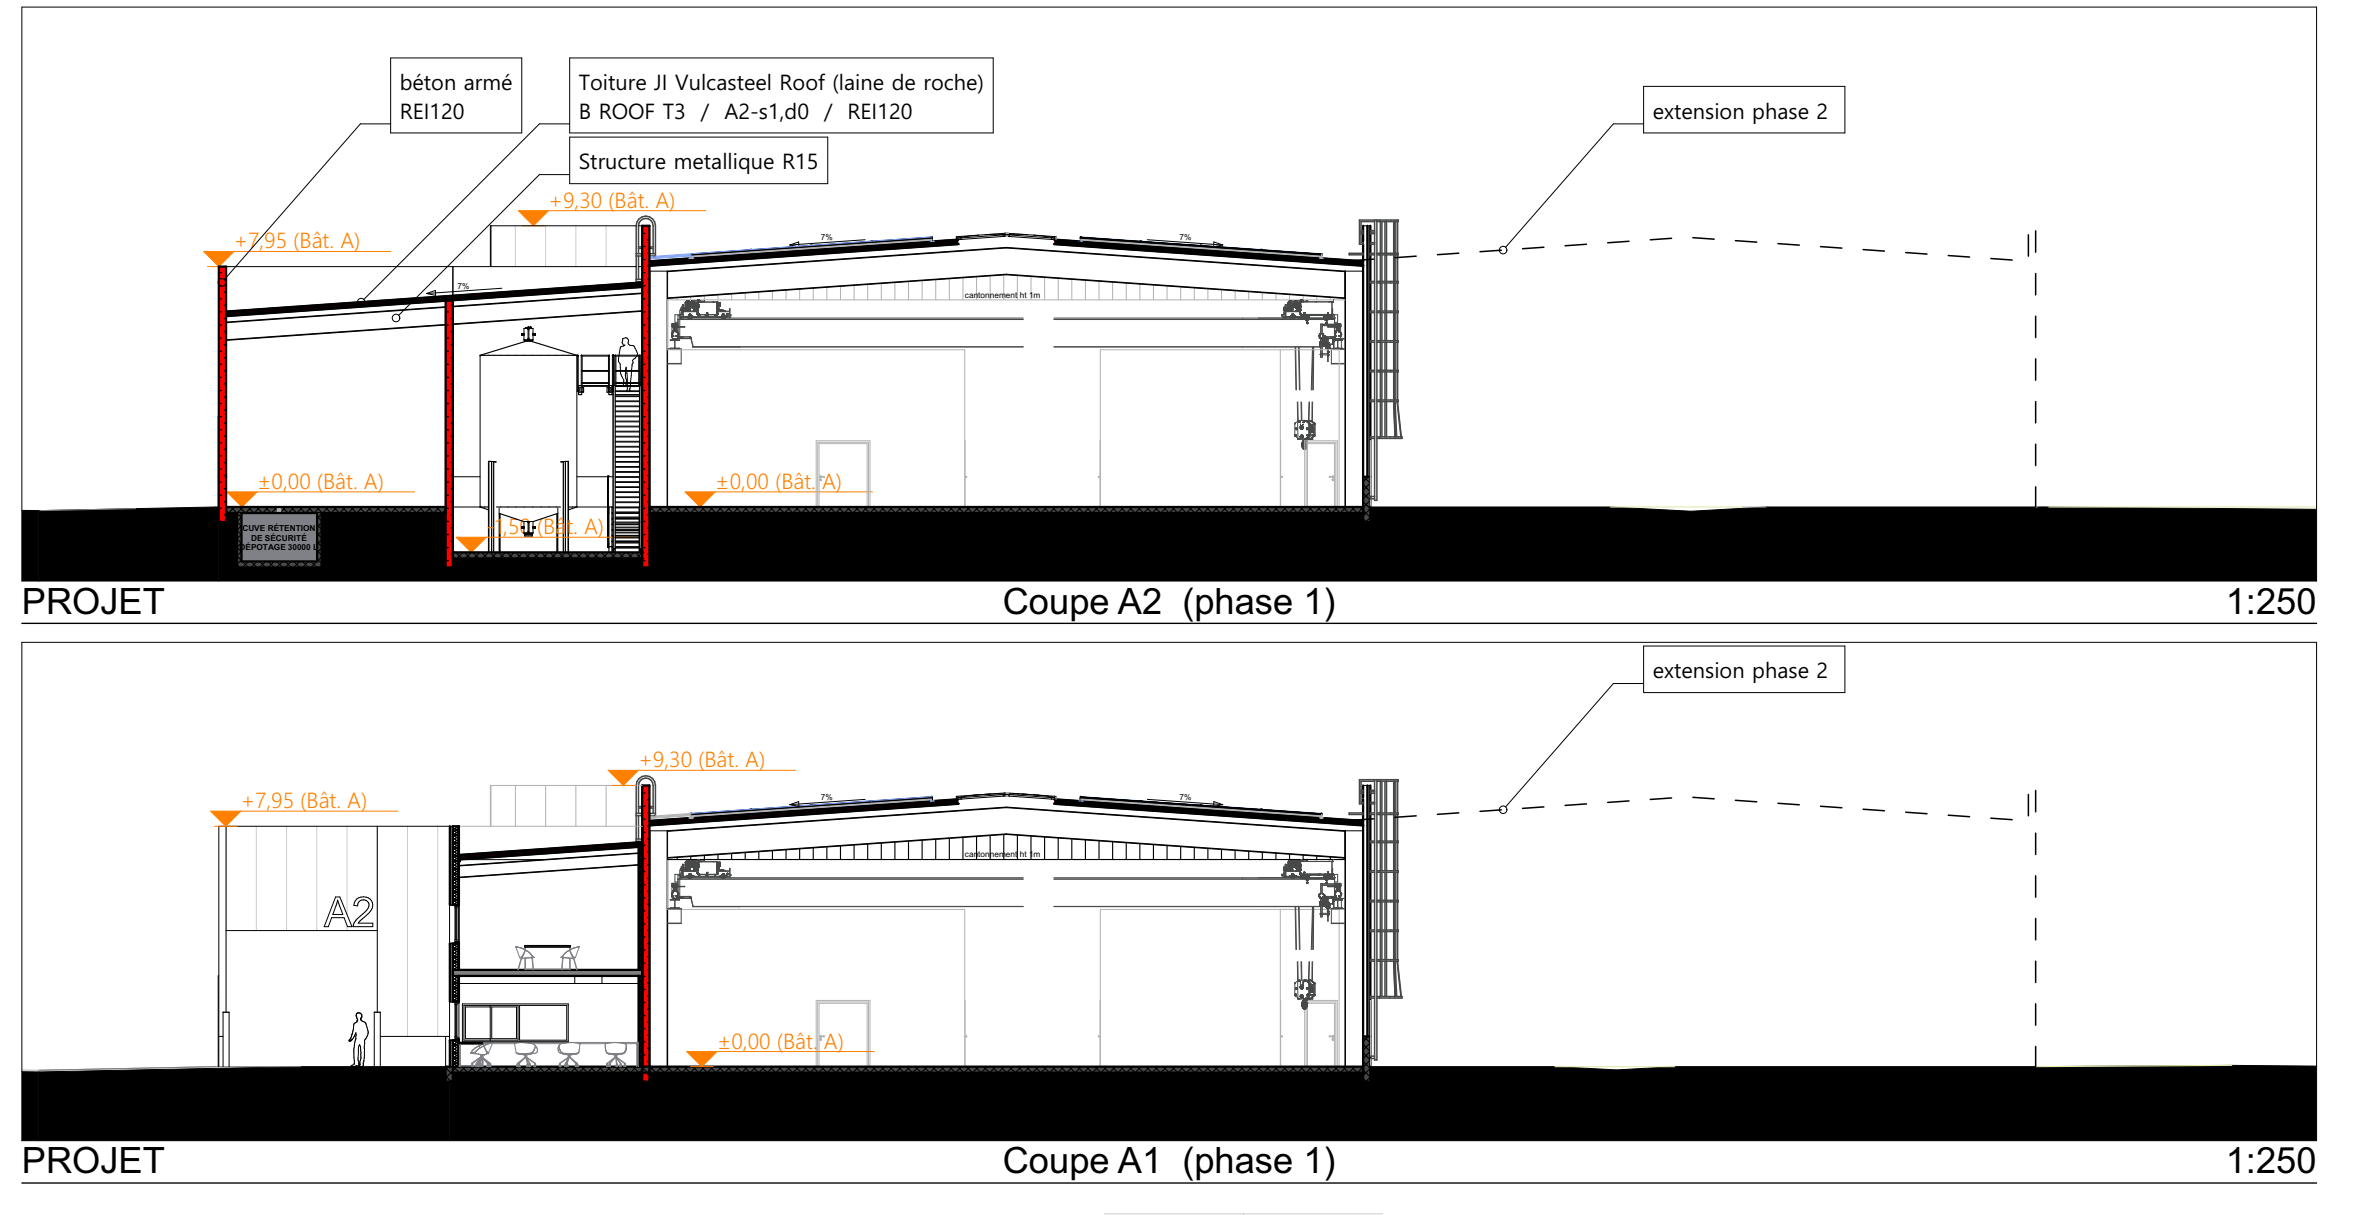

Extension Bâtiment A (phase 2)

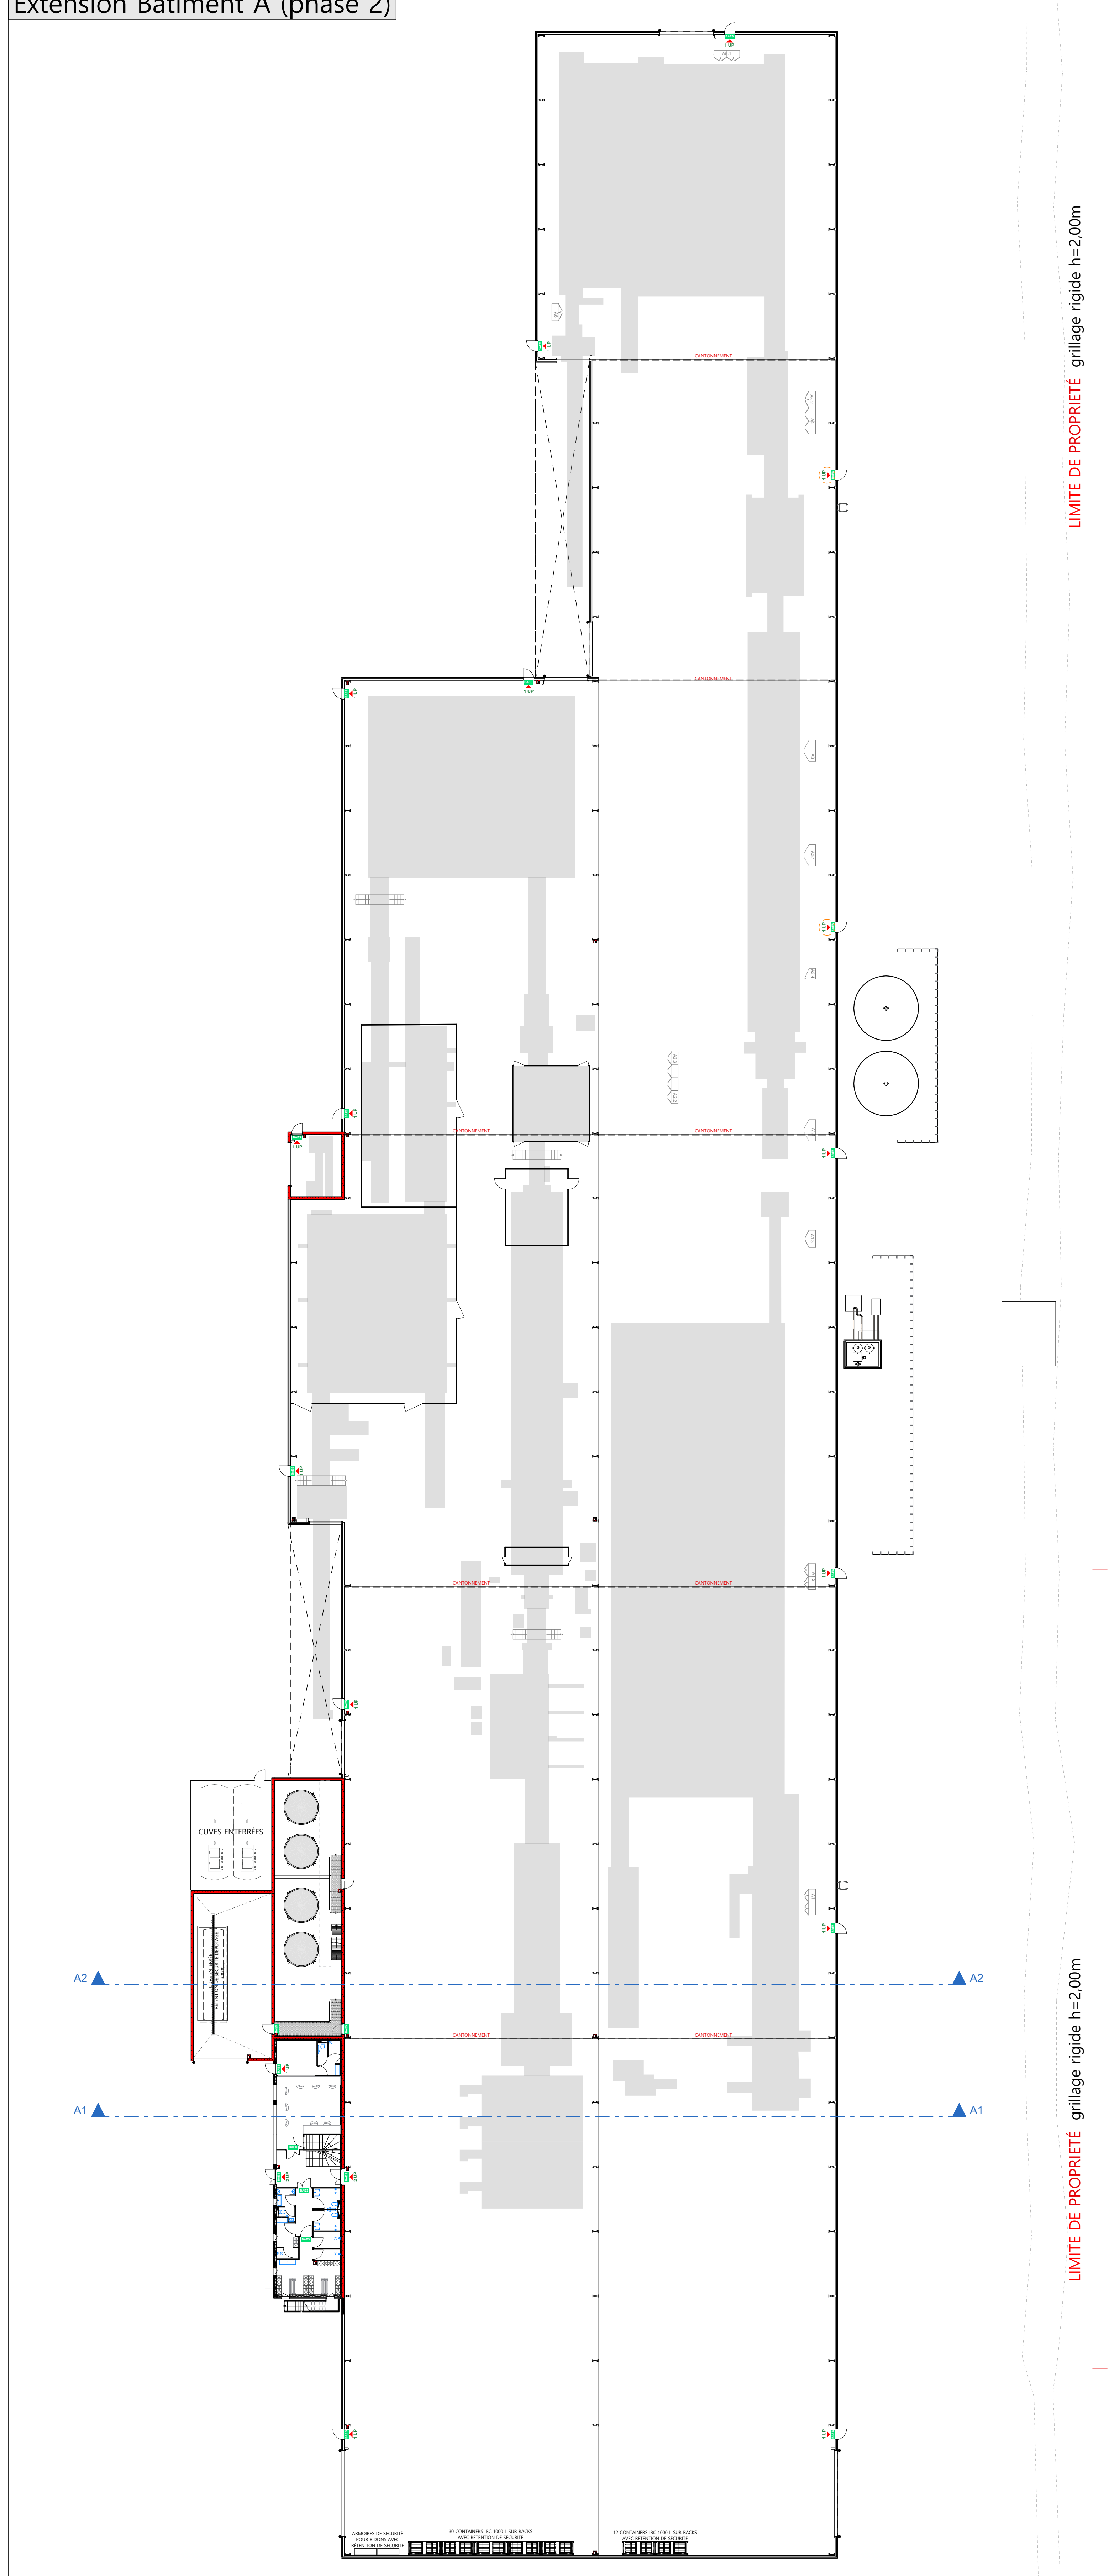

Documents exclusivement destinés à l'attention des autorités administratives

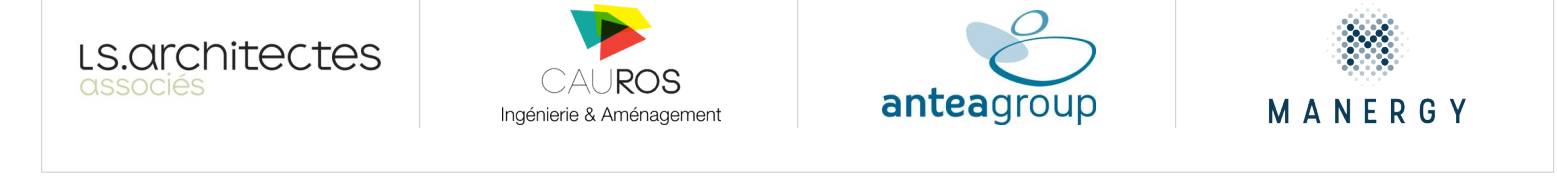

CRÉATION D'UN SITE INDUSTRIEL
 site : D918 Rue de la Pointe Maubinée BEAUGENCY 45190
 pour le compte de : JORIS IDE ATLANTIQUE SAS
JORISIDE
 THE STEEL FUTURE

Plan Bât.A

Nomenclature du dossier : SECURITE			
Dess.	Index	Revisions	Date
PC.40-c			
1:250			
A25-05			
B.C.			
15/09/2025			

LIMITE DE PROPRIÉTÉ grillage rigide h=2,00m

LIMITE DE PROPRIÉTÉ grillage rigide h=2,00m