



CAUROS

Aménagement de l'Espace Public

Département des Loiret

Commune de BEAUGENCY

Rue de la pointe Maubinée (R.D. N°918)

Propriété JORISIDE

3 - Projet Réseaux secs Schéma de principe

Maître d'ouvrage

Comptoir du Bâtiment et de l'Industrie

Alpha Parc Ouest

Boulevard de Nantes

79300 BRESSUIRE

Nota - Références :

- Fond de plan issue d'un plan topographique dressé par la société CAUROS, Géomètres-Experts à Bayonne.
- Fond de plan issue du projet d'aménagement réalisé par L.S. Architectes associés, Architecte à Hagetmau.

Ingénieur : Bruno CARDONNE n° d'ordre 05067
bruno.cardonne@cauros.fr

Projeteur : Éric SÉGAS
eric.segas@cauros.fr

Fait à Bayonne le 23 juin 2025

N° Affaire	Indice	Système planimétrique	Système altimétrique	Échelle
AF2412005	PC1	R.G.F.93 - CC48	N.G.F. - I.G.N. 69	1/750
Rattachement via réseau G.N.S.S. TERIA (précision ± 5cm - classe 1)				


BAYONNE (siège social)
Espace Rive Gauche
68 Allées Marines
64100 Bayonne
Tél. 05 59 59 04 79

MONT-DE-MARSAN
Immeuble Office 31
31, Rue Reine Sabaté
40280 Saint-Pierre-du-Mont
Tél. 05 58 06 96 72

SAINT-GEOURS-DE-MAREMNE
Z.A.E. Altanitsud
115, Rue du Pays de Gosse
40230 Saint-Geours-de-Maremne
Tél. 05 58 79 37 69

www.cauros.fr contact@cauros.fr

- Canalisation d'eau
- Gaines de télécommunications
- Réseau d'alimentation électrique

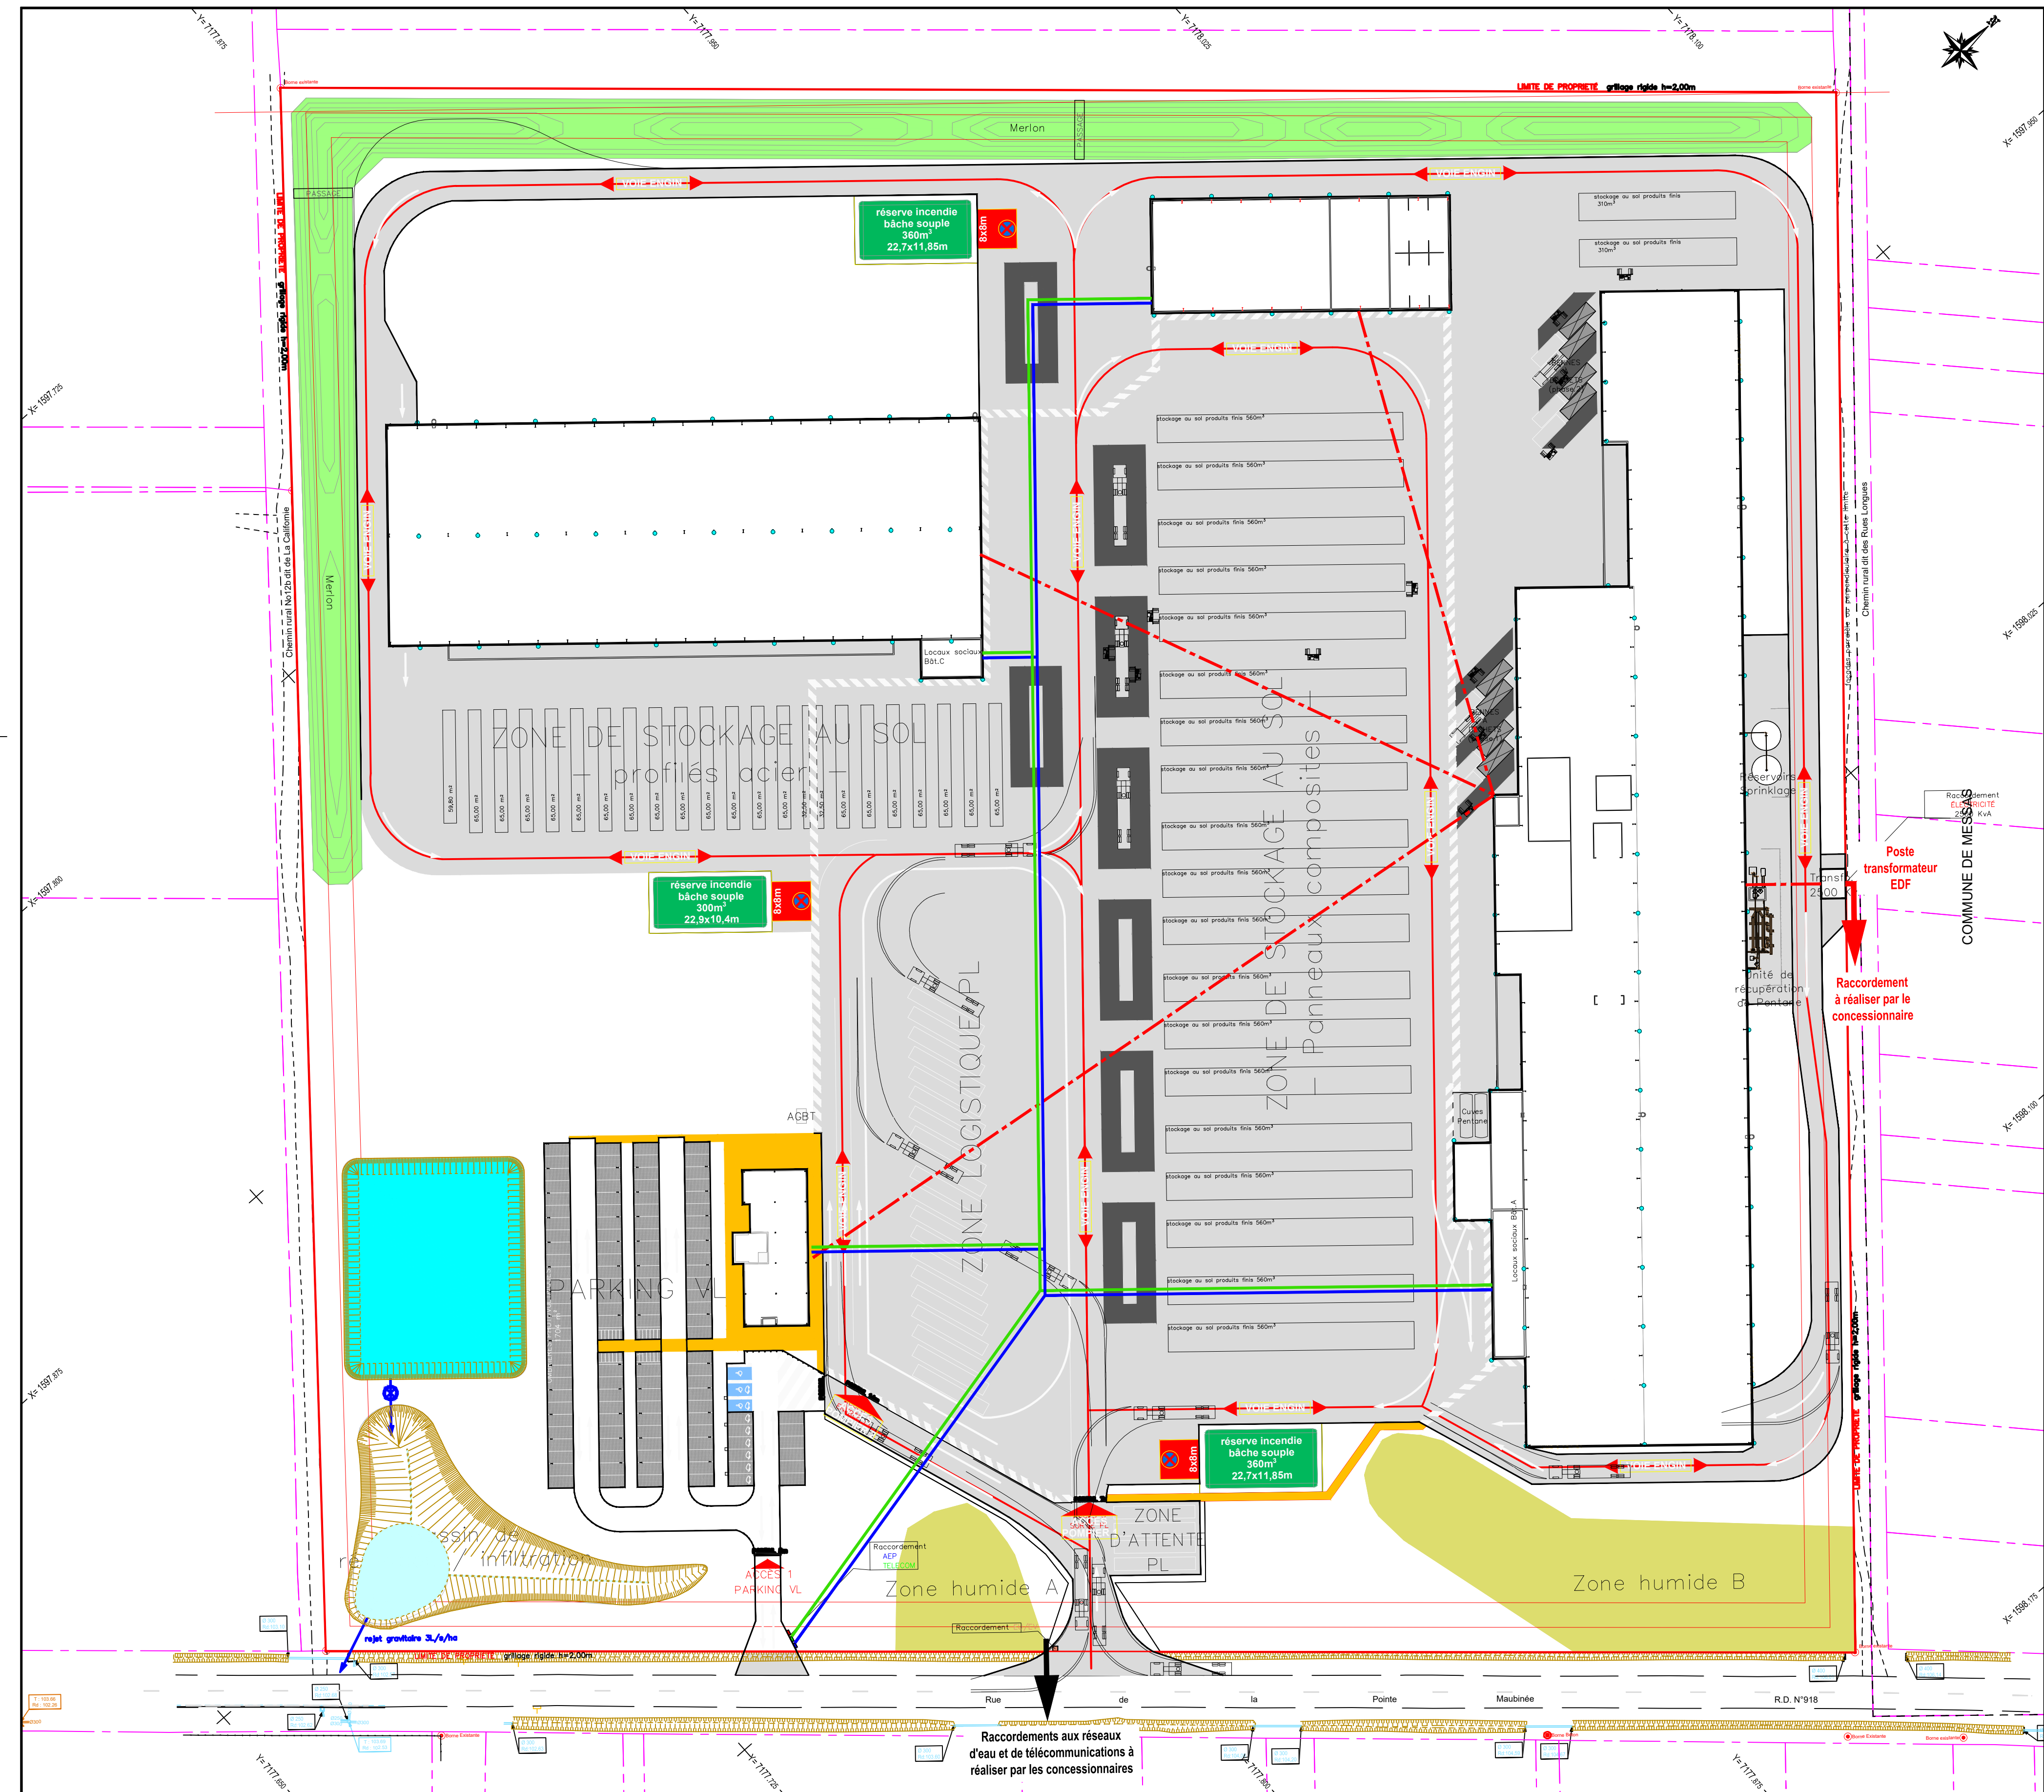

Raccordements aux réseaux d'eau et de télécommunications à réaliser par les concessionnaires

Raccordement à réaliser par le concessionnaire

Poste transformateur EDF

COMMUNE DE MESSES

