

Nota - Références :

- Nota 1
- Nota 2

Intélocuteur : Karine BRANA
karine.brana@cauros.fr

Fait à St Geours de Marenne



Projeteur :

Le 04/07/2025

N° Affaire	Indice	Système planimétrique	Système altimétrique	Echelle
AF2307014	PC	R.G.F.93 - CC44	N.G.F. - I.G.N. 69	1/500

BAYONNE (siège social) Espace Rive Gauche 69, Allée Marianne 64100 Bayonne Tel. 05 59 59 64 79	MONT-DE-MARSEAN Immob. Office 31 31, Rue Pierre Sabatier 40200 Saint-Pierre-du-Mont Tel. 05 58 06 98 75	SAINTE-GEORGES-DE-MARENNE Z.A.E. Martrouf 115, Rue du Foyer de Classe 40230 Saint-Geours-de-Marenne Tel. 05 58 79 37 69
---	--	--

- Légende
- Arbres fastigiés
 - Arbres-tige
 - Bosquets arbustes
 - Haie bocagère (arbustes)
 - Arbustes des noues (parkings)
 - prairie fleurie (zones humides)
 - prairie fleurie (bassin d'infiltration)
 - prairie fleurie
 - clôture treillis rigide h 2m
 - gazon

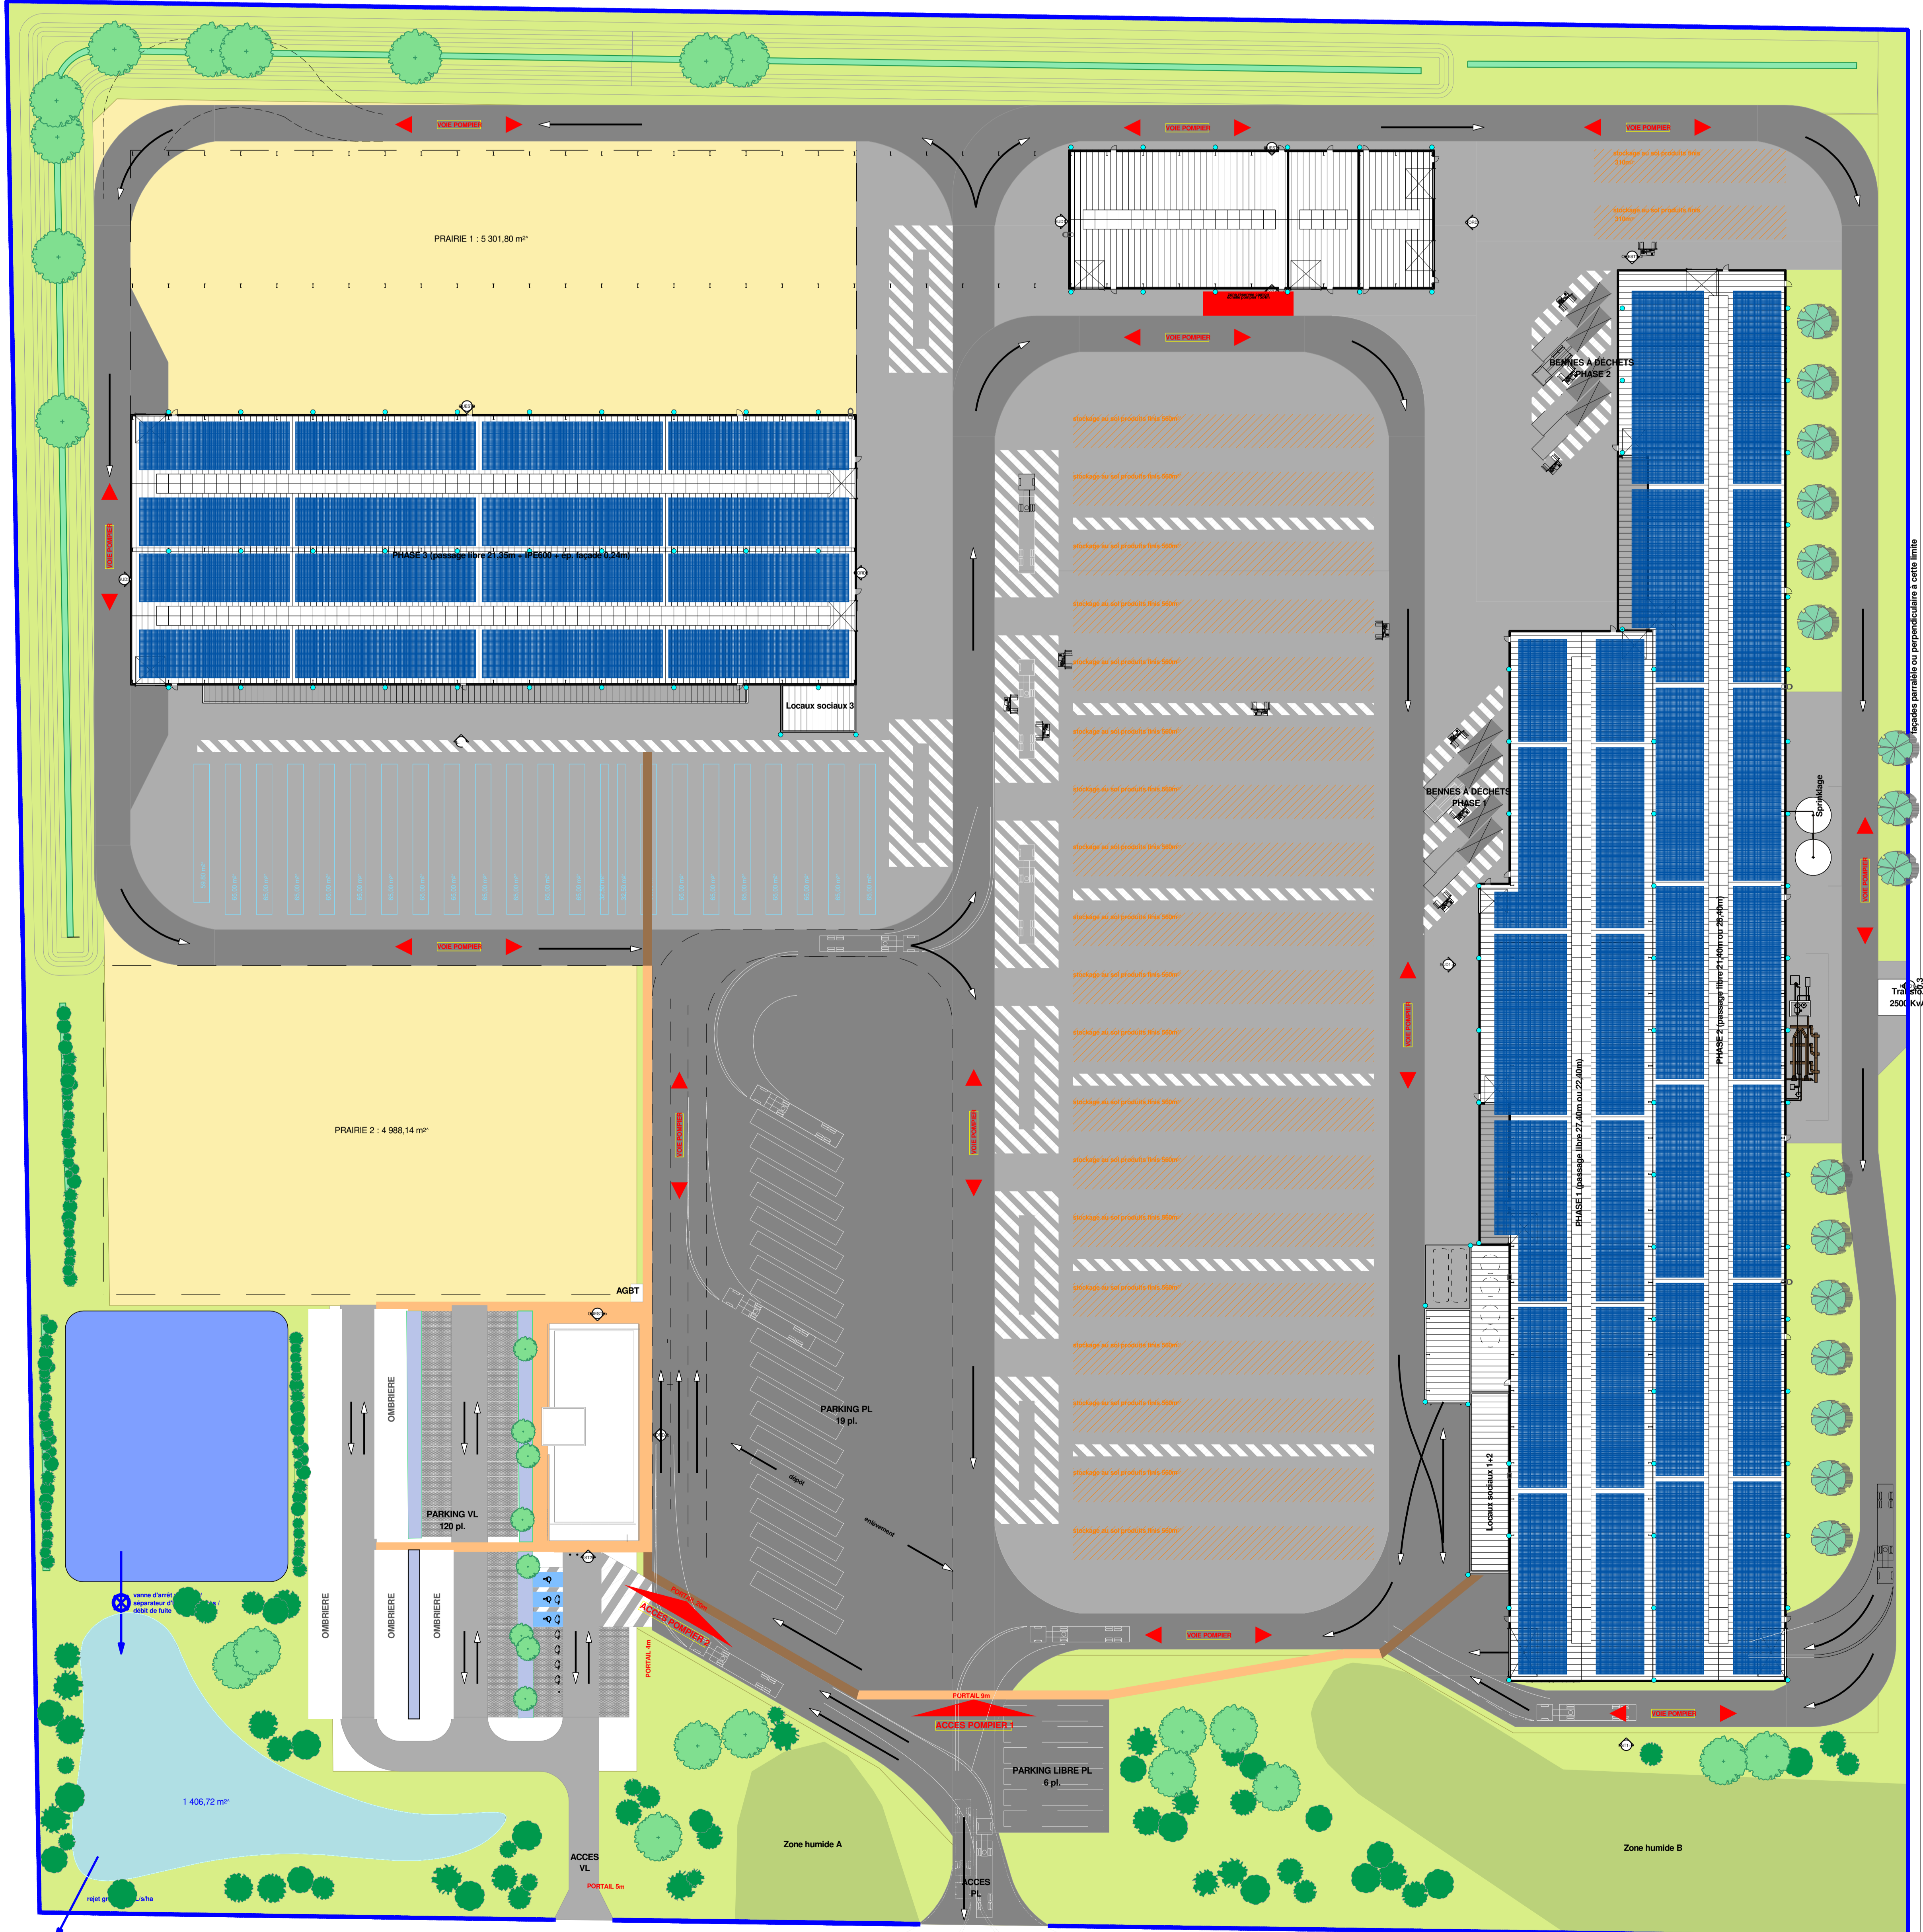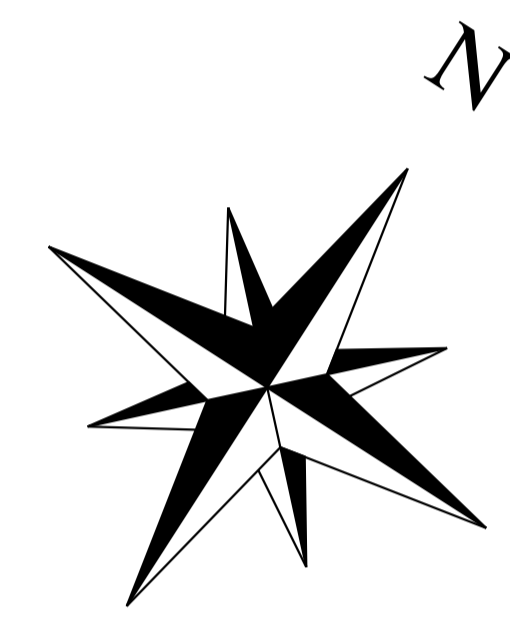

PARKING 120 places
2% de places PMR soit 3
1 borne élec pour 20 places
soit 1 PMR soit 6

ACCES POMPIERS