

FERVERT
85 Chemin de Rome
82800 NEGREPELISSE

DOSSIER D'ENREGISTREMENT ICPE

PLAN DE PRINCIPE DES RESEAUX

INDICE	DATE	OBJET
A	14/08/2014	
B	23/09/2014	Modification du plan de masse


ICPE	Echelle : 1/500	Pièce n° 4
------	-----------------	------------

- caniveau grille
- réseau et branchement projeté
- regard de visite Ø 1000
- grille 40 X 40
- ouvrage de régulation
- séparateur particulaire
- Bassin de rétention étanche

Les regards grilles, caniveau à grille et regards avaloirs sont raccordés en Ø 300.
Les regards de branchement sont raccordés en PVC Ø200 soit sur Ø 1000, soit sur regard drain, soit par carottage.
Les regards pied de chute sont raccordés en PVC Ø 125.

- Eaux pluviales
- Eaux usées
- Eaux potables
- Réseau électrique
- Réseau téléphone aérien



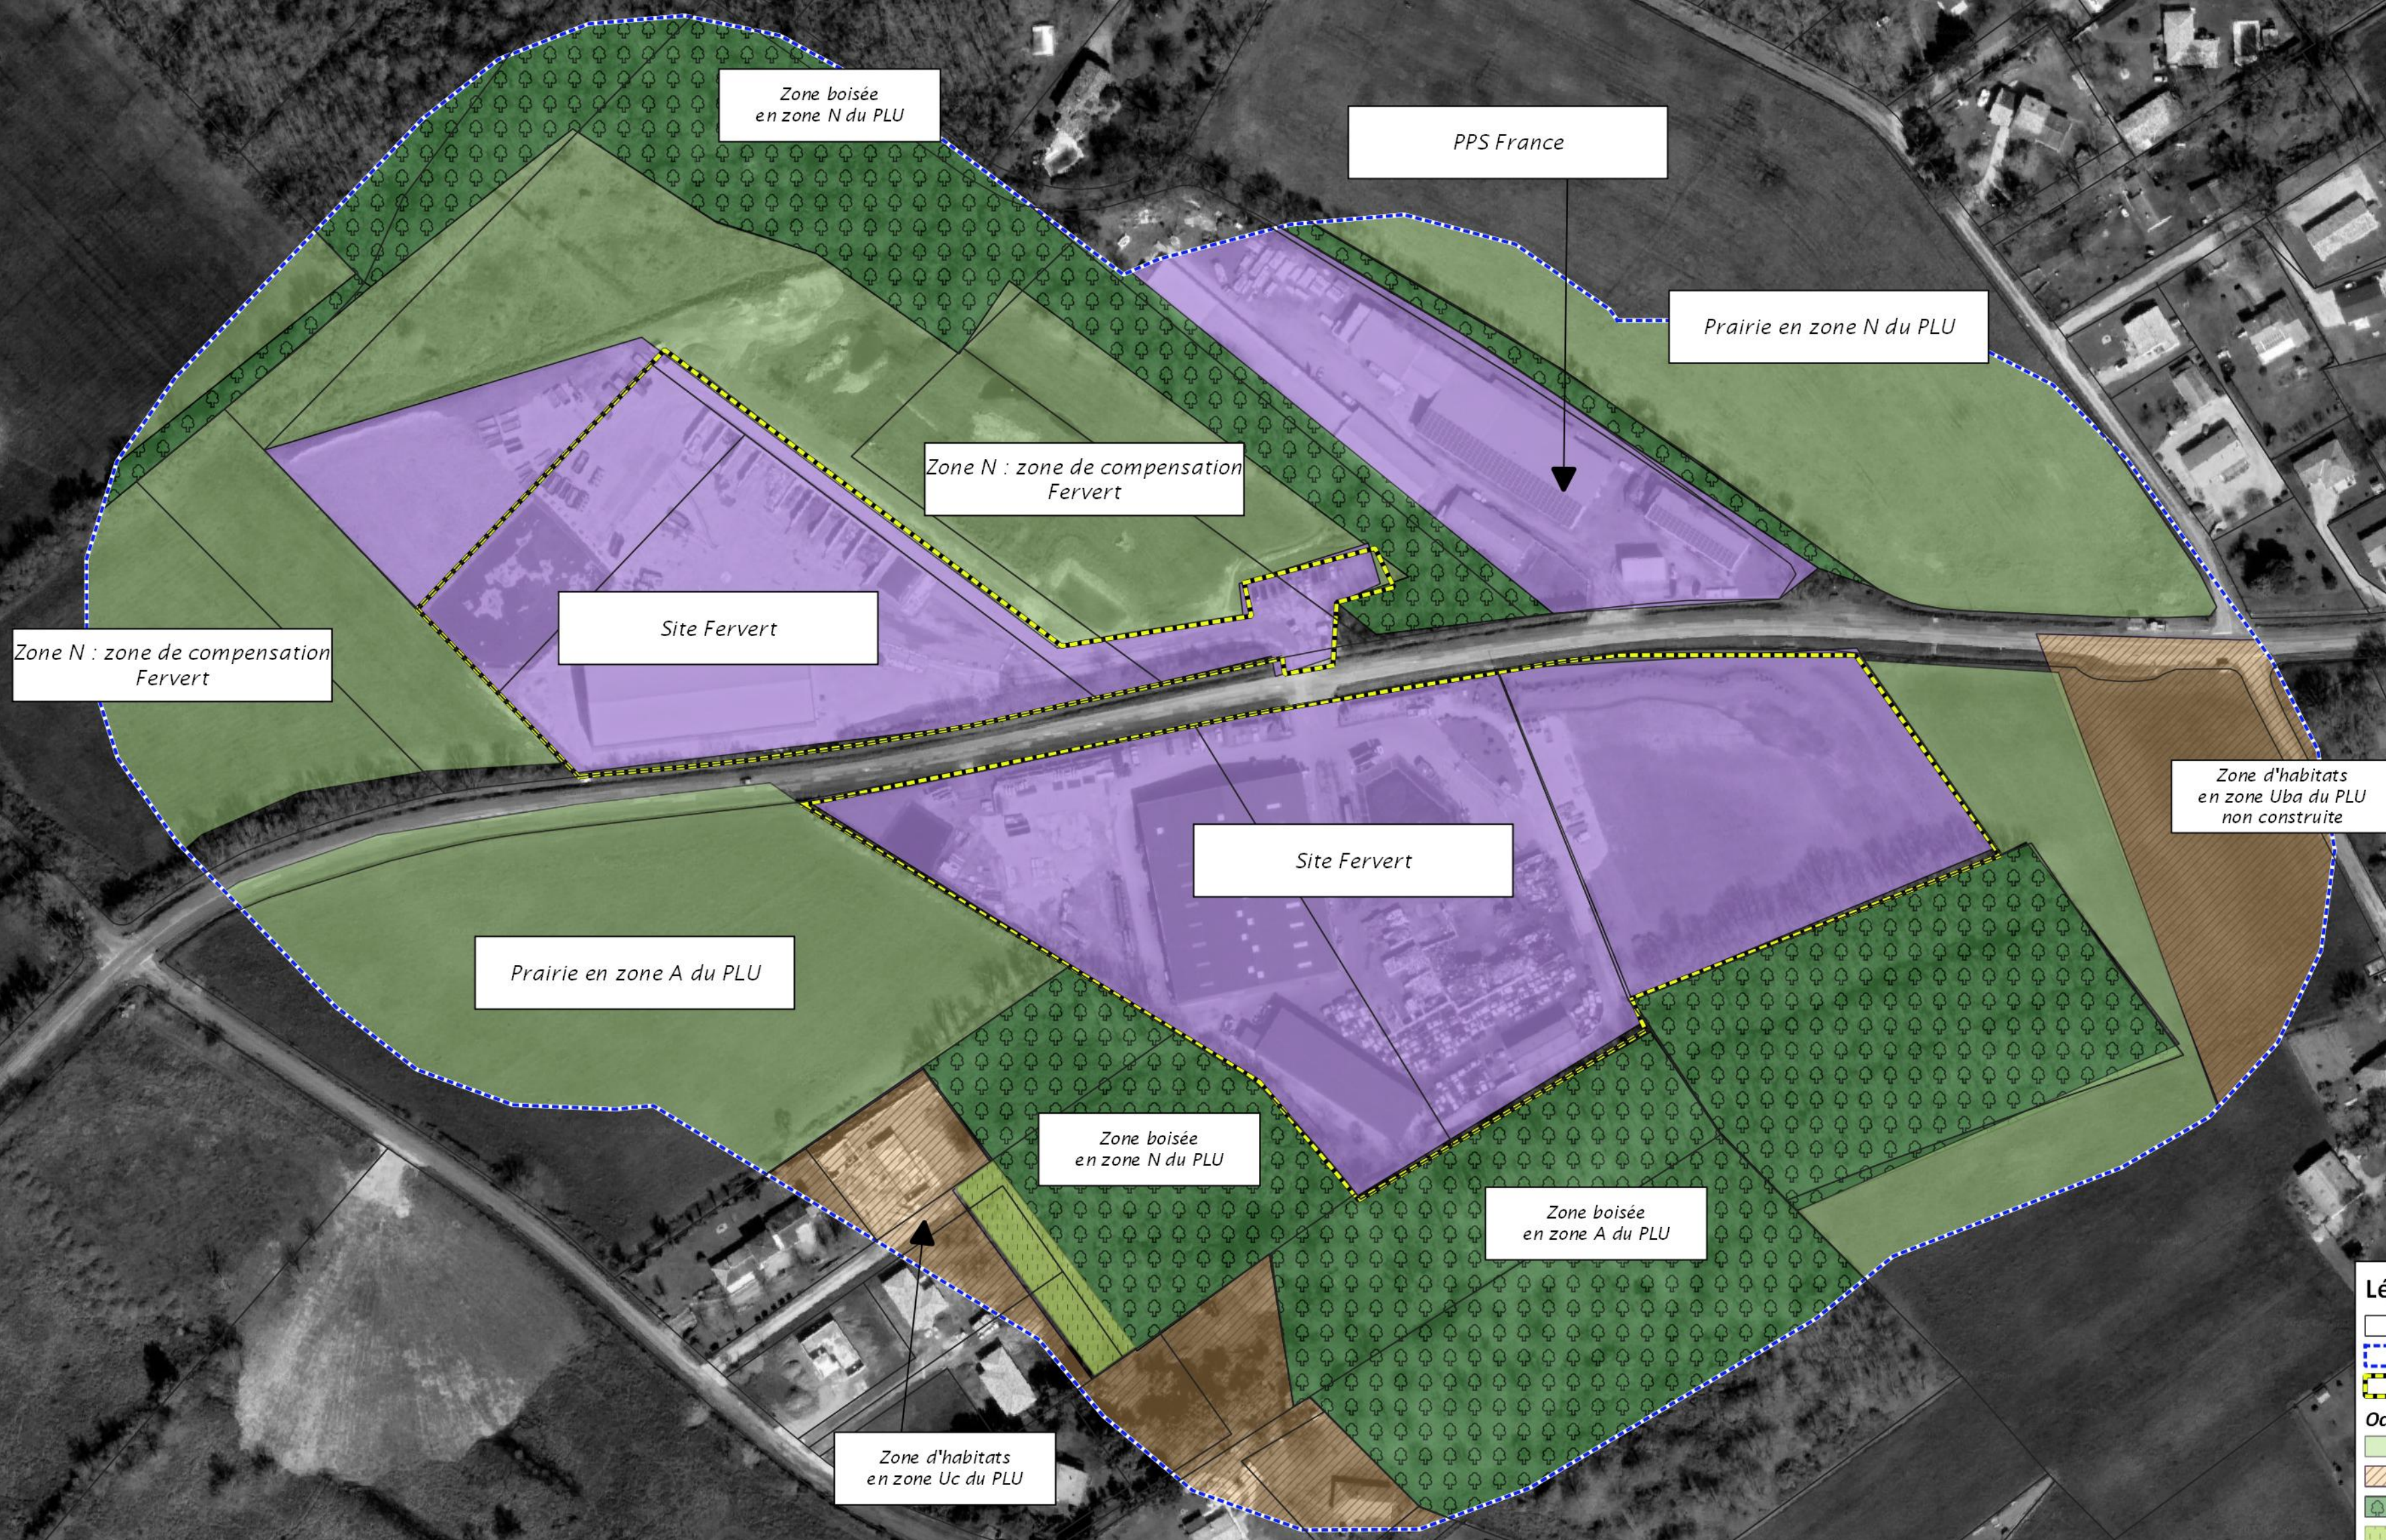


Légende

- cadastre-Avril2025
- 100m-autorisation2025
- Emprise ICPE 2025

Occupation des sols dans les 100 m du site

- Prairie
- Zone urbanisée ou urbanisable
- Zone boisée
- Zone de friches
- Zone activité industrielle

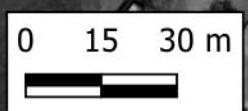

D^epartement du Tarn et Garonne
Commune de Saint-Etienne-de-Tulmont

FER VERT

85 Chemin de Rome

82800 Negrepelisse



ETEN ENVIRONNEMENT
60, rue des fossés
82800 Négrepelisse
T^{él} : 05 63 02 10 47
Mail : environnement@eten-midi-pyrenees.fr



BOUFFIES TP
1280 Av Henry Durant
82200 Montauban
T^{él} : 05 63 66 90 39
Mail : bouffies.tp@orange.fr



JDI TOPO
156 B Chemin de Tourmès
82290 Montbeton
T^{él} : 06 02 60 75 42
Mail : jditopo@orange.fr

Egptvg fg vtcpuvk fg fÖejgvu fg oÖvcwz

FGGG gv XJW

PLAN EXECUTION

EXTENSION DU SITE

ECHELLE :	DATE :	ETABLI PAR :	
1/200	21/03/2025	JDI TOPO	4.0
Indice	Date	Objet	V ^{er} if
O	21/03/25	Diffusion initiale	A.A.



PLAN D'EAU
Bases de calcul
Calcul sur EXE
Hauteur maximum de remplissage : 0.90m
R^esultats
Volume de remplissage : 350
Surface de remplissage : 437
Hauteur maximum de remplissage : 0.90m
Altitude de remplissage : 104.96m