



FAÇADE SUD

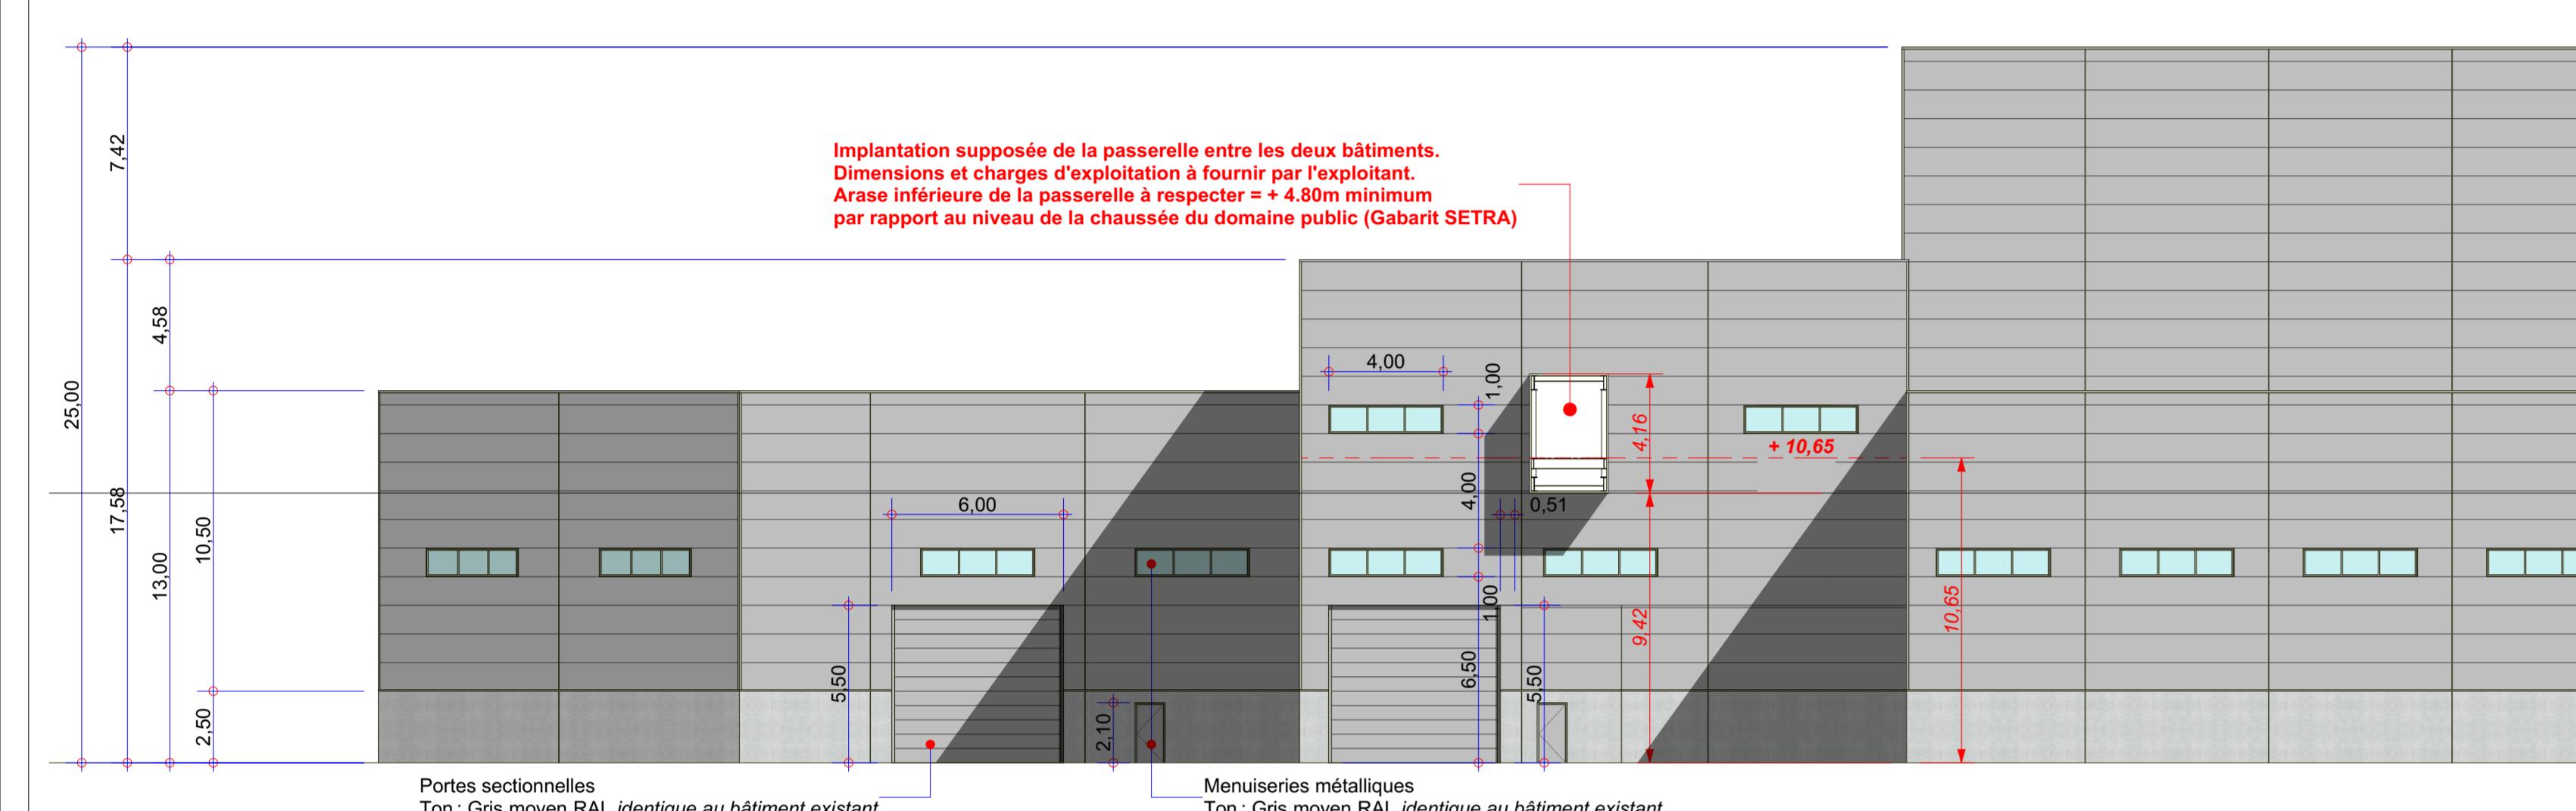


**Implantation supposée de la passerelle entre les deux bâti
Dimensions et charges d'exploitation à fournir par l'exploitant
Arase inférieure de la passerelle à respecter = + 4.80m minimum
par rapport au niveau de la chaussée du domaine public**

FACADE NORD

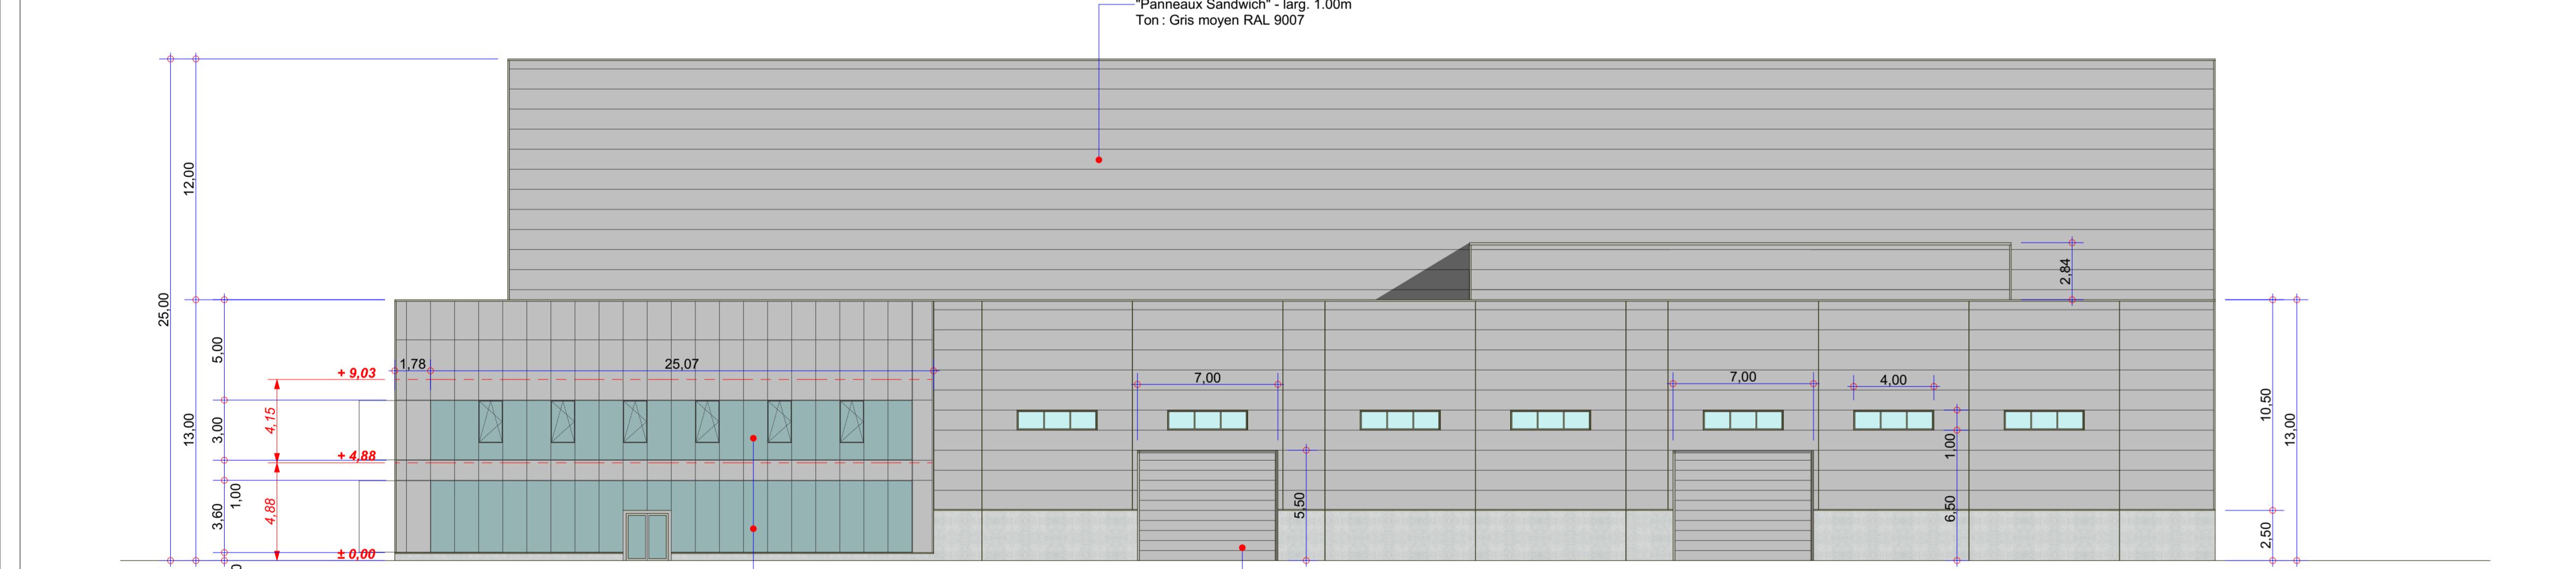

FAÇADE QUEST

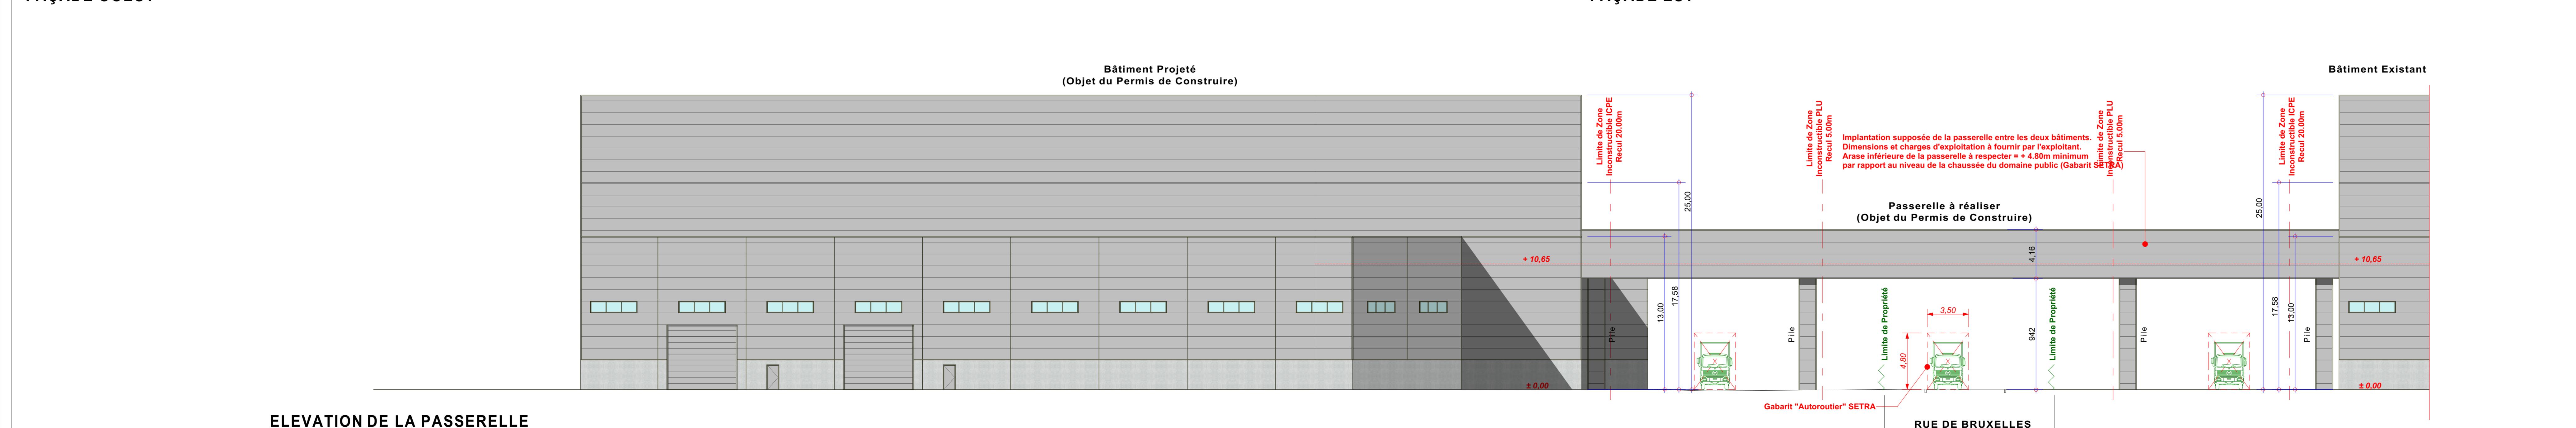

ELEVATION DE LA PASSERELLE Vue depuis l'Est vers l'Ouest

1

Construction d'une Unité de Production

Zone d'Activités Les 3 Routes
49 120 - CHEMILLE-EN-ANJOU

N ARCHITECTURALE

**PHILIPPE VALLECILLO
ARCHITECTURE**

35 rue du Paradis
49 300 - CHOLET

VA
TECTURE

PMA
85 rue du Paradis
49300 CHOLET
Tél. 02 41 58 58 77

ESSOR INGENIERIE
1 Rue du Manitoba - 49304 CHOLET

For more information about the study, please contact Dr. [REDACTED] at [REDACTED].

C5 - FACADES

E					
	PHASE	PLAN	Indice	Echelle (s)	Dessiné par
-E	PC	2			Franck VAN DE WALLE f.vandewalle@pva-architecture.fr
			Date		
			10/07/2025		