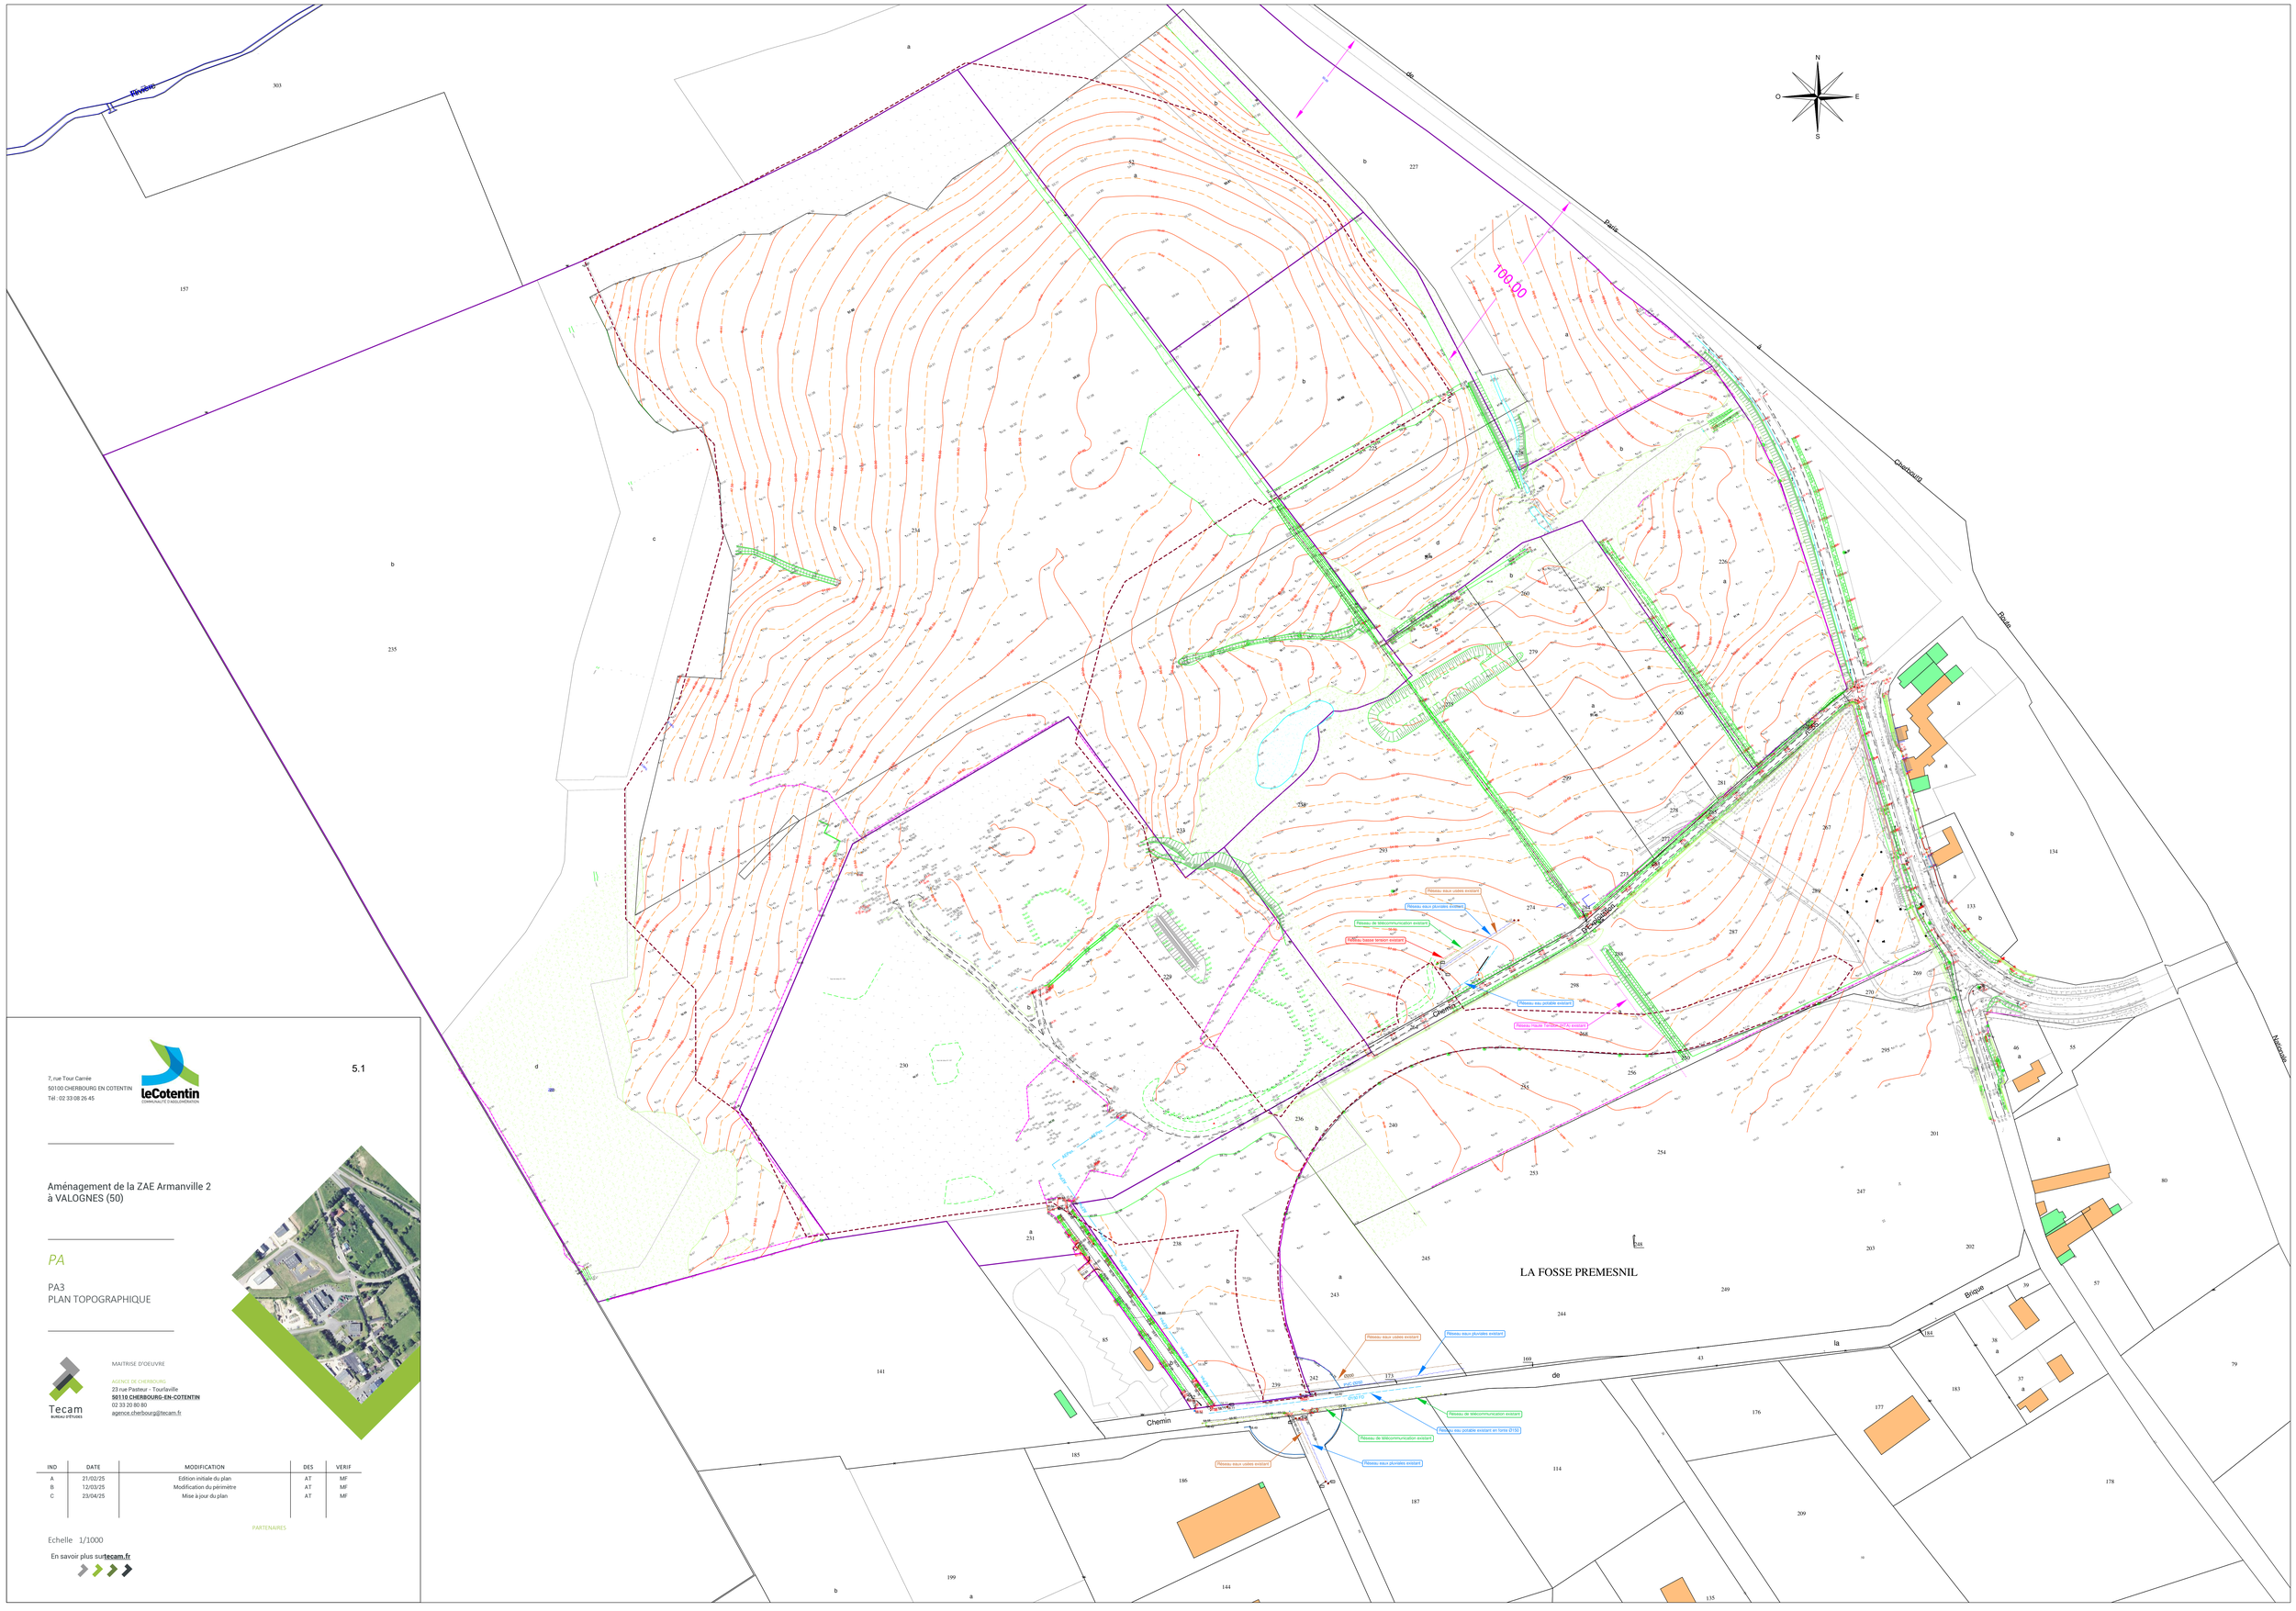

7, rue Tour Carrée
50100 CHERBOURG EN COTENTIN
Tél : 02 33 08 26 45

leCotentin
COMMUNAUTÉ D'AGGLOMÉRATION

5.1

Aménagement de la ZAE Armanville 2
à VALOGNES (50)

PA

PA3
PLAN TOPOGRAPHIQUE

Tecam
BUREAU D'ÉTUDES

MAITRISE D'OEUVRE

AGENCE DE CHERBOURG
23 rue Pasteur - Tourlaville
50110 CHERBOURG-EN-COTENTIN
02 33 20 80 80
agence.cherbourg@tecam.fr

IND	DATE	MODIFICATION	DES	VERIF
A	21/02/25	Edition initiale du plan	AT	MF
B	12/03/25	Modification du périmètre	AT	MF
C	23/04/25	Mise à jour du plan	AT	MF

PARTENAIRES

Echelle 1/1000

En savoir plus sur **tecam.fr**