


- COUPURE ELECTRICITE
- COMMANDE DE DESENFUMAGE CHAUFFERIE BOIS
- COMMANDE DE DESENFUMAGE CHAUFFERIE GAZ
- COUPURE GAZ
- COUPURE FORCE + LUMIERE (1 chaufferie gaz + 1 chaufferie bois)

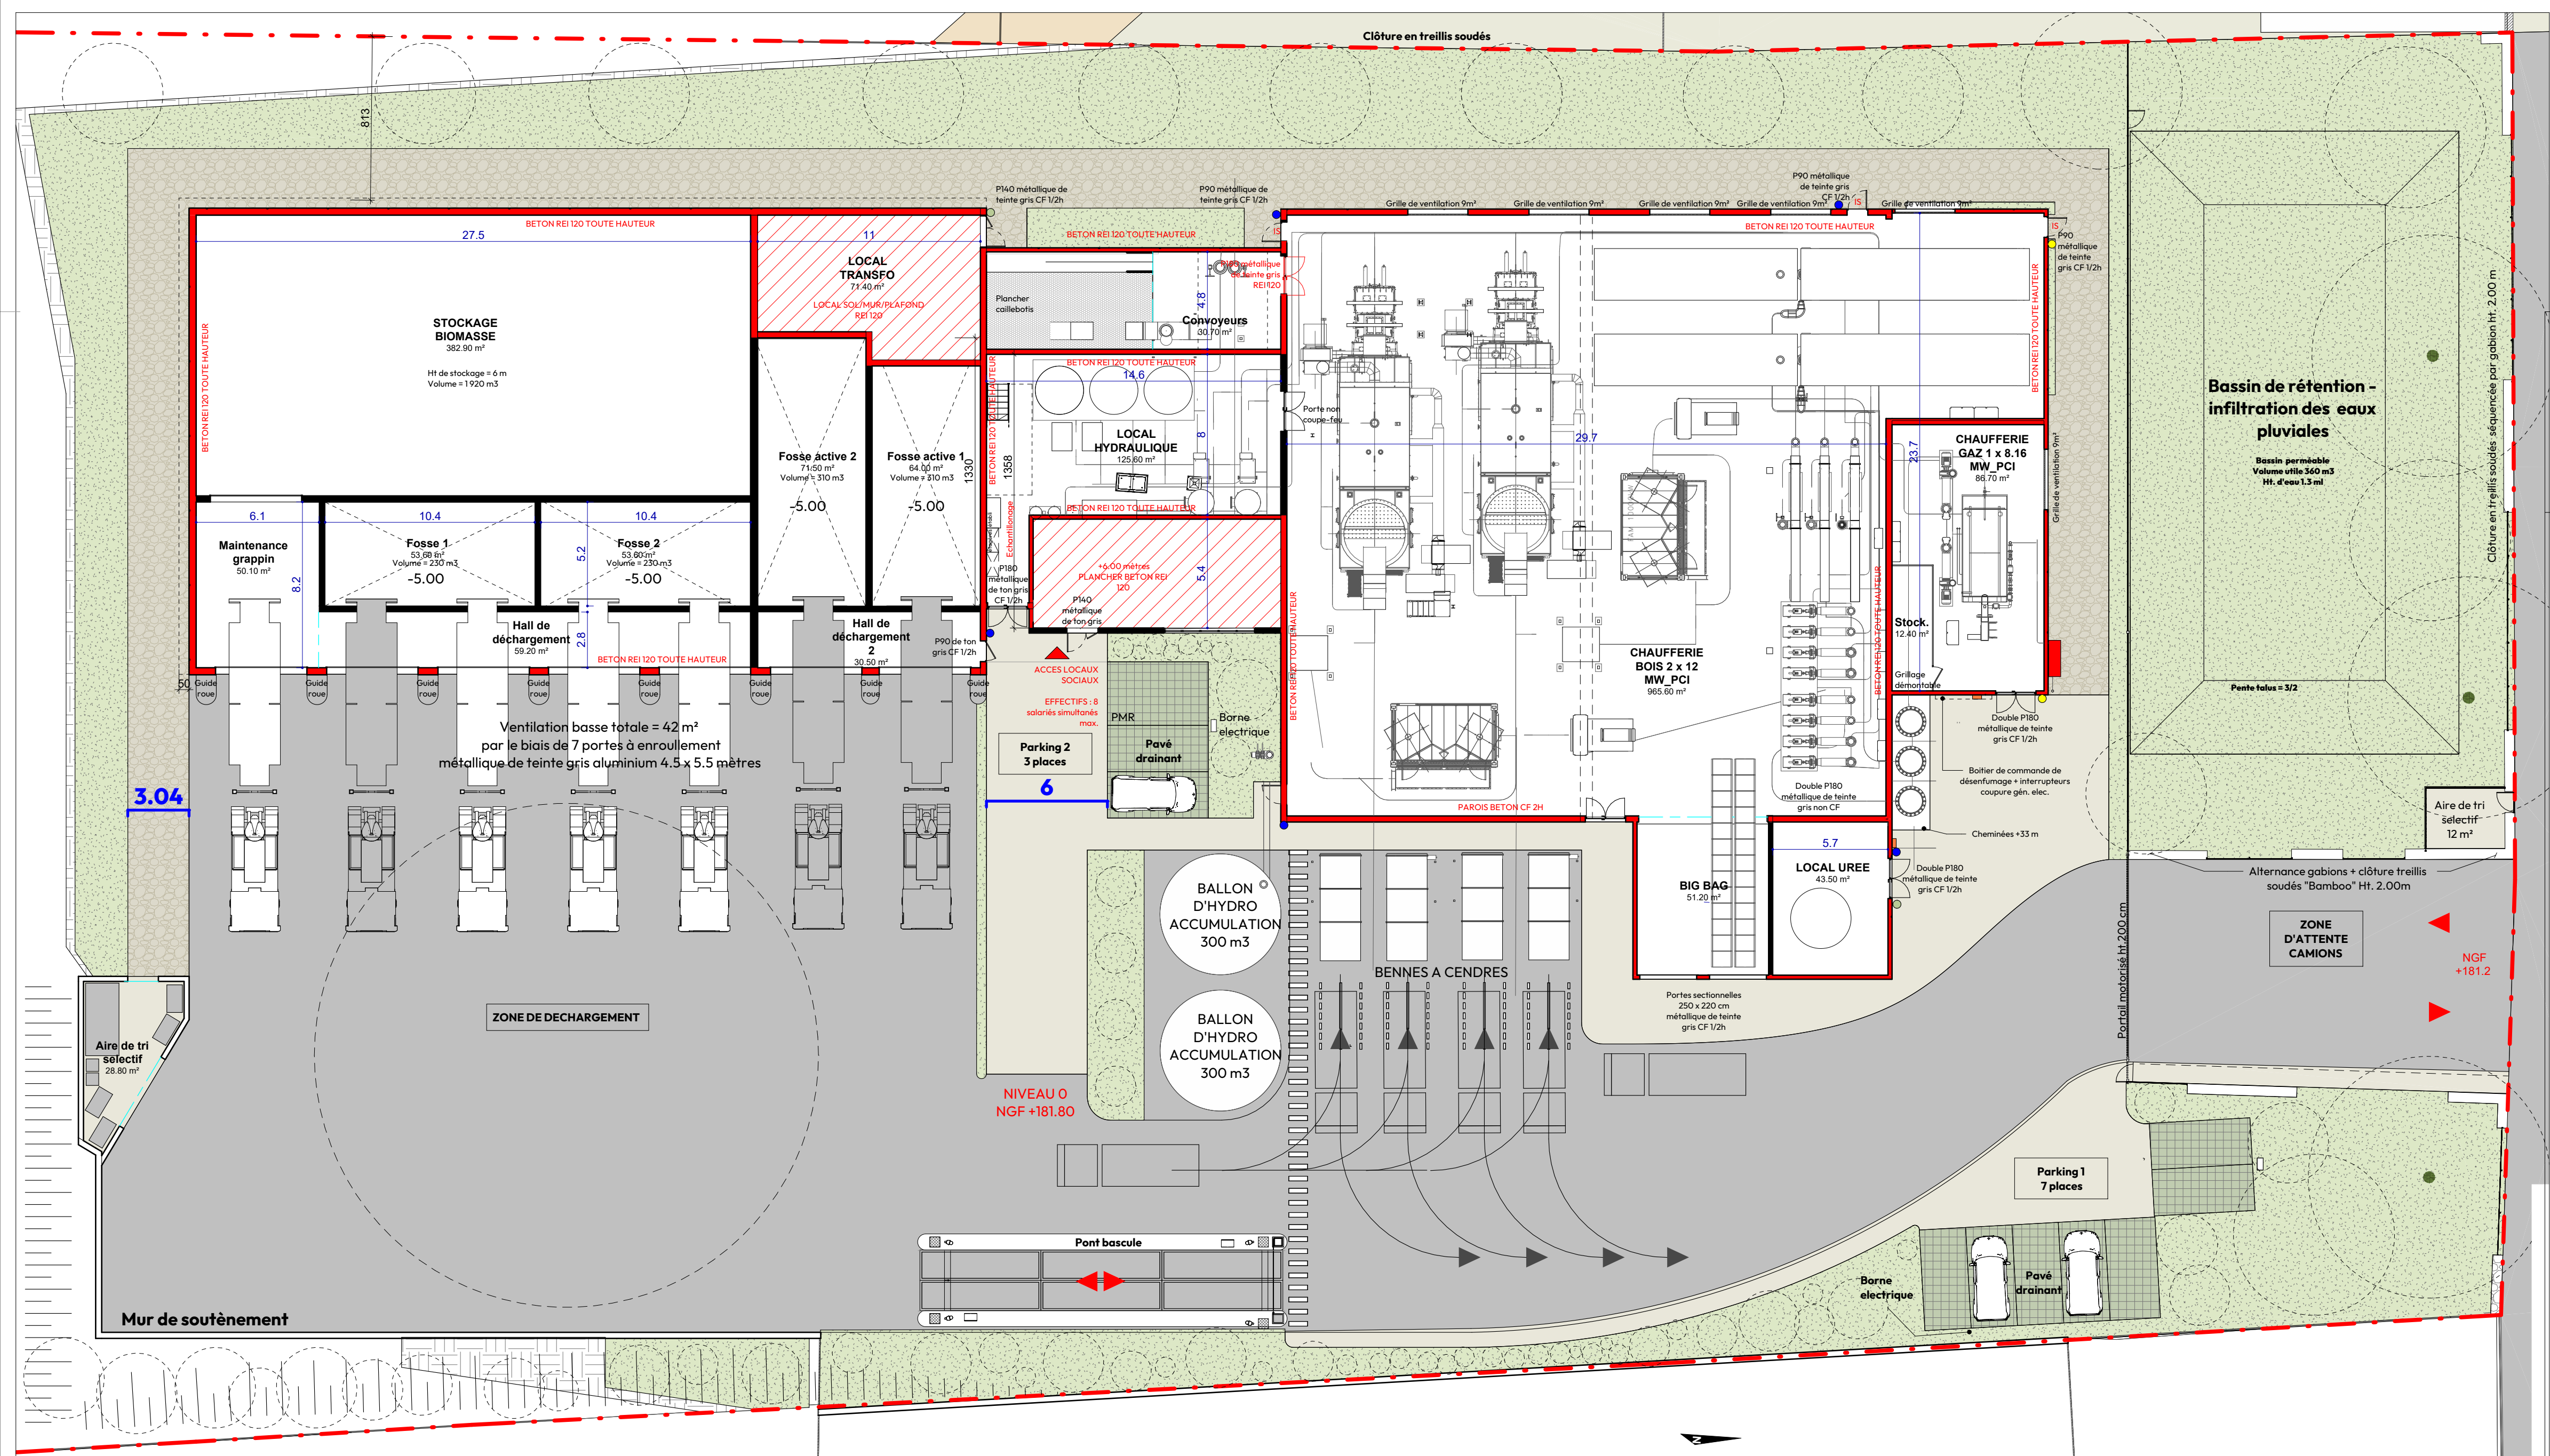

# Chaufferie Biomasse

06 Chemin de la Mouche, 69 230 Saint-Genis-Laval

Construction d'une chaufferie biomasse

MAÎTRE D'OUVRAGE  
SOLEV

Immeuble INITIAL - 5 rue Simone Veil  
69200 VENISSIEUX  
01.49.14.79.79

MAÎTRE D'OEUVRE  
MENTHE

55 Avenue Gallienne  
69100 Villeurbanne  
06.37.67.85.65

ARCHITECTE  
AAGROUP-LILLE

22/24 Avenue du Peuple Belge  
59800 Lille  
03.20.89.49.49

PAYSAGISTE : LE PERCHOIR

45 rue des Tables Claudiennes  
69001 LYON  
06.64.62.06.26

BET THERMIQUE : ENERSIM

18 Rte de Pernes  
84210 Saint-Dizier  
07.68.84.46.02

Chauffage urbain

METROPOLE  
GRAND LYON

Sud-Ouest Lyonnais par

Colance

INDICE	DATE	DESCRIPTION	DIFFUSE PAR	REVIS A
4	130525	IND 4-PC MODIF		
3	241024	IND 3- Mise à jour des plans	AAGROUP	MENTHE
2	110625	IND 2- Mise à jour ICPE	AAGROUP	ECORCE

## PLAN INTERIEUR

N° D'AFFAIRE	REALISE PAR	PHASE	N° DE FEUILLE	ECHELLE	DATE	INDICE
23005	AAGROUP LILLE	ICPE	ICPES	Comme indiqué	11/06/25	4

