


Façade EST

Ech. 1 : 200

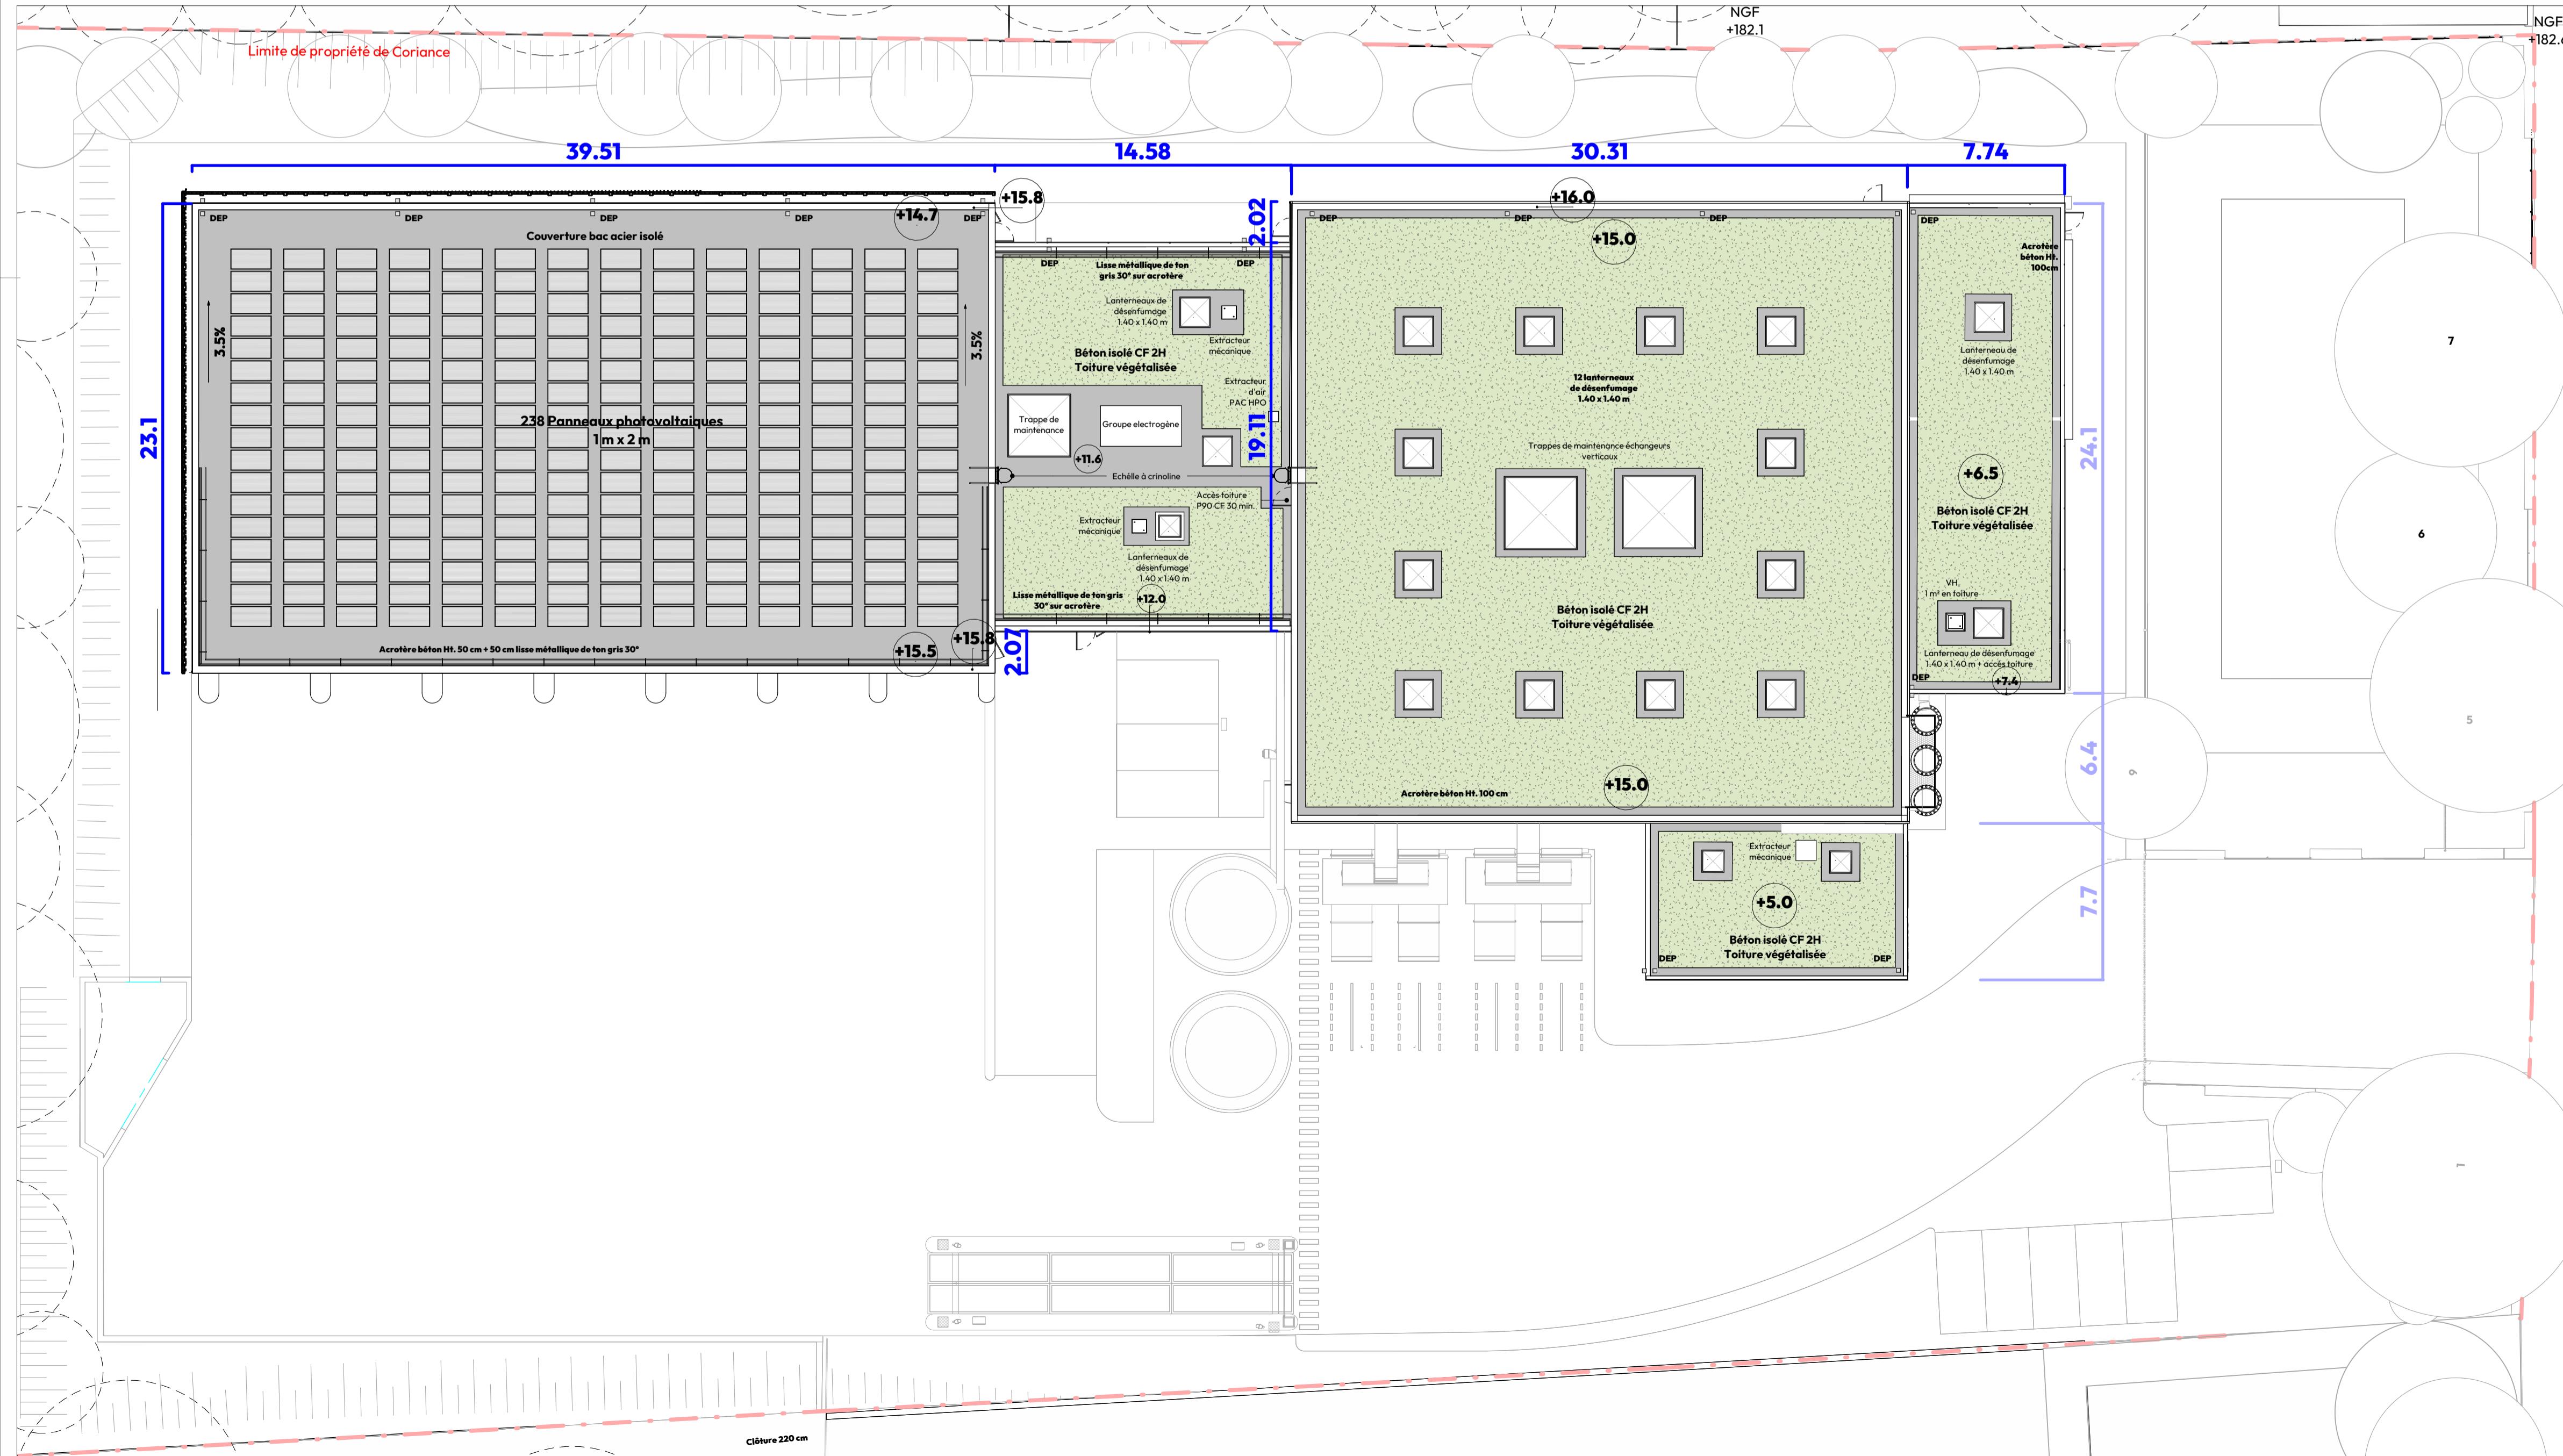

Chaufferie Biomasse

06 Chemin de la Mouche, 69 230 Saint-Genis-Laval

Construction d'une chaufferie biomasse

MAÎTRE D'OUVRAGE
SOLEV

Immeuble INITIAL - 5 rue Simone Veil
69200 VENISSIEUX
01.49.14.79.79

MAÎTRE D'OEUVRE
MENTHE

55 Avenue Galline
69100 Villeurbanne
06.37.67.85.65

ARCHITECTE
AAGROUP-LILLE
22/24 Avenue du Peuple Belge
59800 Lille
03.20.89.49.49

PAYSAGISTE LE PERCHOIR
45 rue des Tables Claudiennes
69001 LYON
06.64.62.06.26

BET THERMIQUE ENERSIM
18 Rue de Pernes
84210 Saint-Didier
07.68.84.46.02

Chaudage urbain MÉTROPOLE GRAND LYON

Sud-Ouest Lyonnais par Coriance

INDICE	DATE	DESCRIPTION	DIFFUSE PAR	REMIS A

PLAN DES FAÇADES ET TOITURES

N° D'AFFAIRE 23005 | REALISE PAR AAGROUP LILLE | PHASE PC | N° DE FEUILLE PC5b | ECHELLE 1:200 | DATE 08/07/25 | INDICE