

**NOT FOR
CONSTRUCTION**

ÉCHELLE
 30 0 Meters 30 60
 1:1000
 BARRE D'ÉCHELLE COMME PAR 1:1 D TAILLE (22" x 34" FEUILLE)


B	2023/02	POUR L'APPLICATION DE PERMIS	QC	CR	TF	
A	2022/10	POUR L'APPLICATION DE PERMIS	QC	CR		
RÉV	DATE	DESCRIPTION DE LA REVISION	CAD	VÉR	ING	REV


CONÇU _____
 DESSIN QC _____
 VÉRIFIER CR _____
 APPROUVÉ TF _____

PROFESSIONAL SEAL

Maitre d'œuvre
INNERGEX
 Innergex
 22 rue Seguin
 69002 LYON
 Tél. 04 26 46 03 96
www.innergex.com

PARC ÉOLIEN DE COLONNE SAINT JOSEPH
 PLAN DE MASSE DE L'ÉOLIENNE
 ÉOLIENNE E1 & E2
 FICHIER CSJ_Figure 3.0 thru3.2_Rev B.dwg
 DESSIN No. _____
 FIGURE 3.0 B

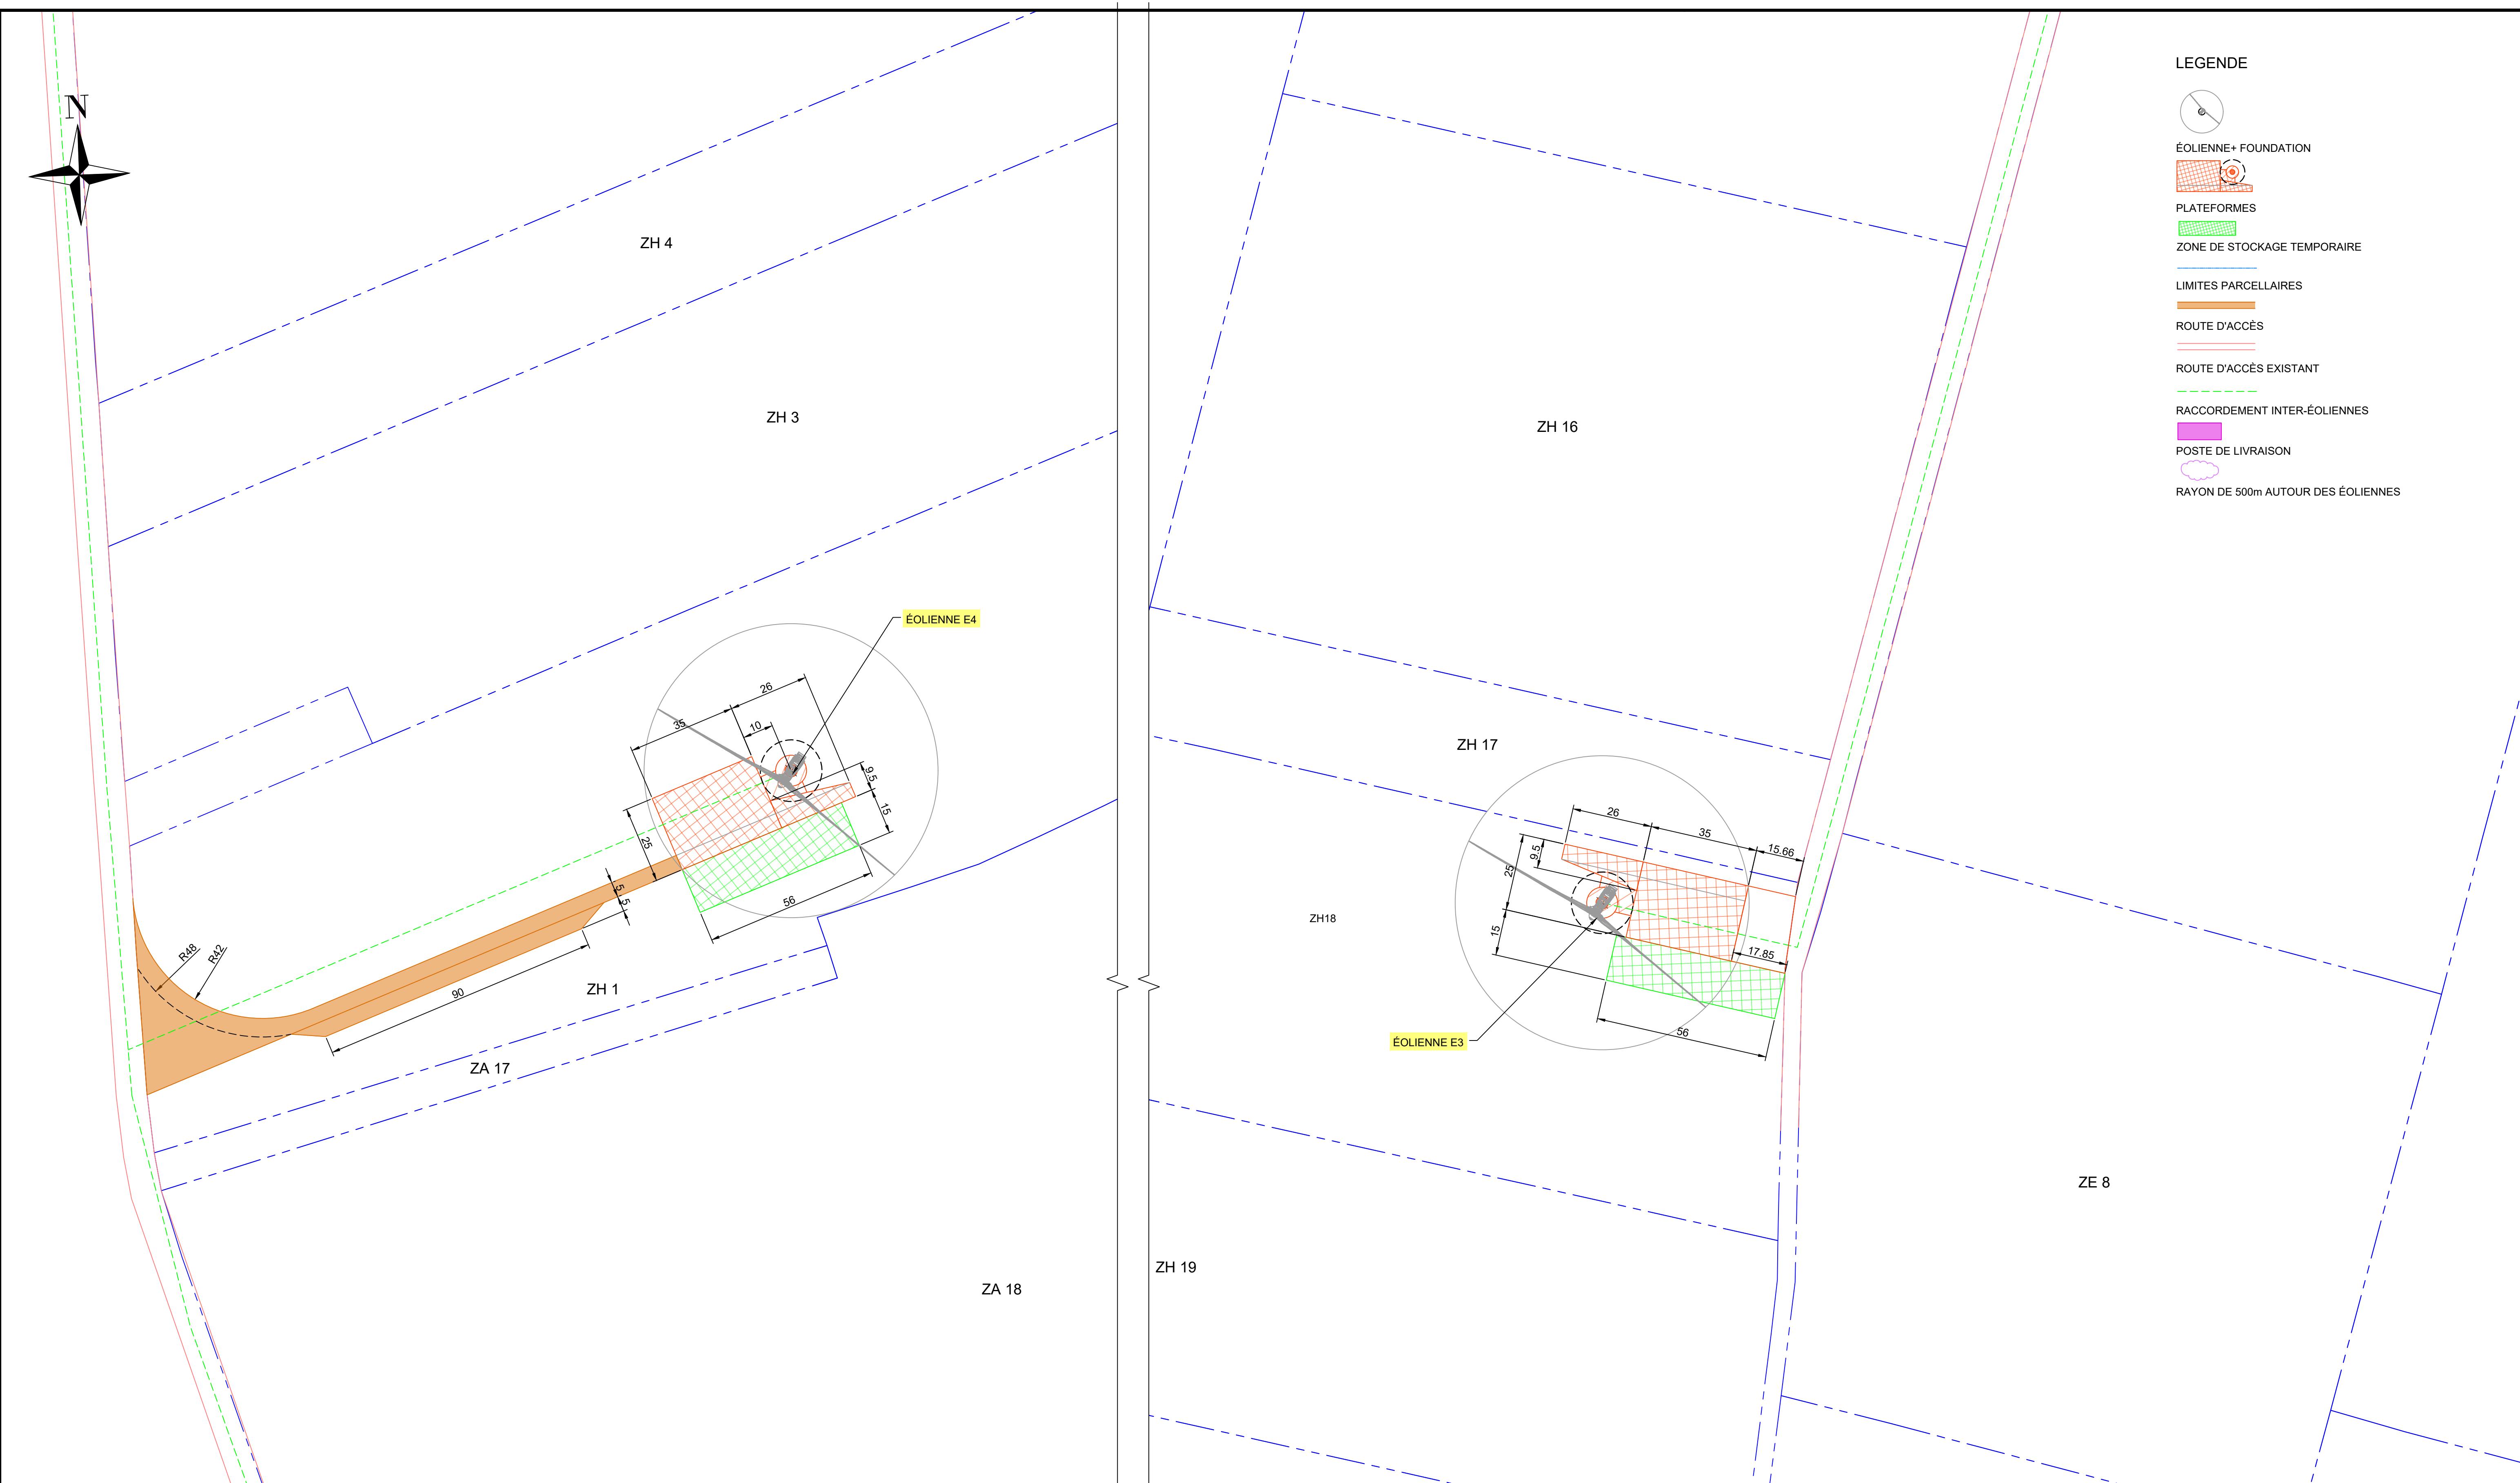

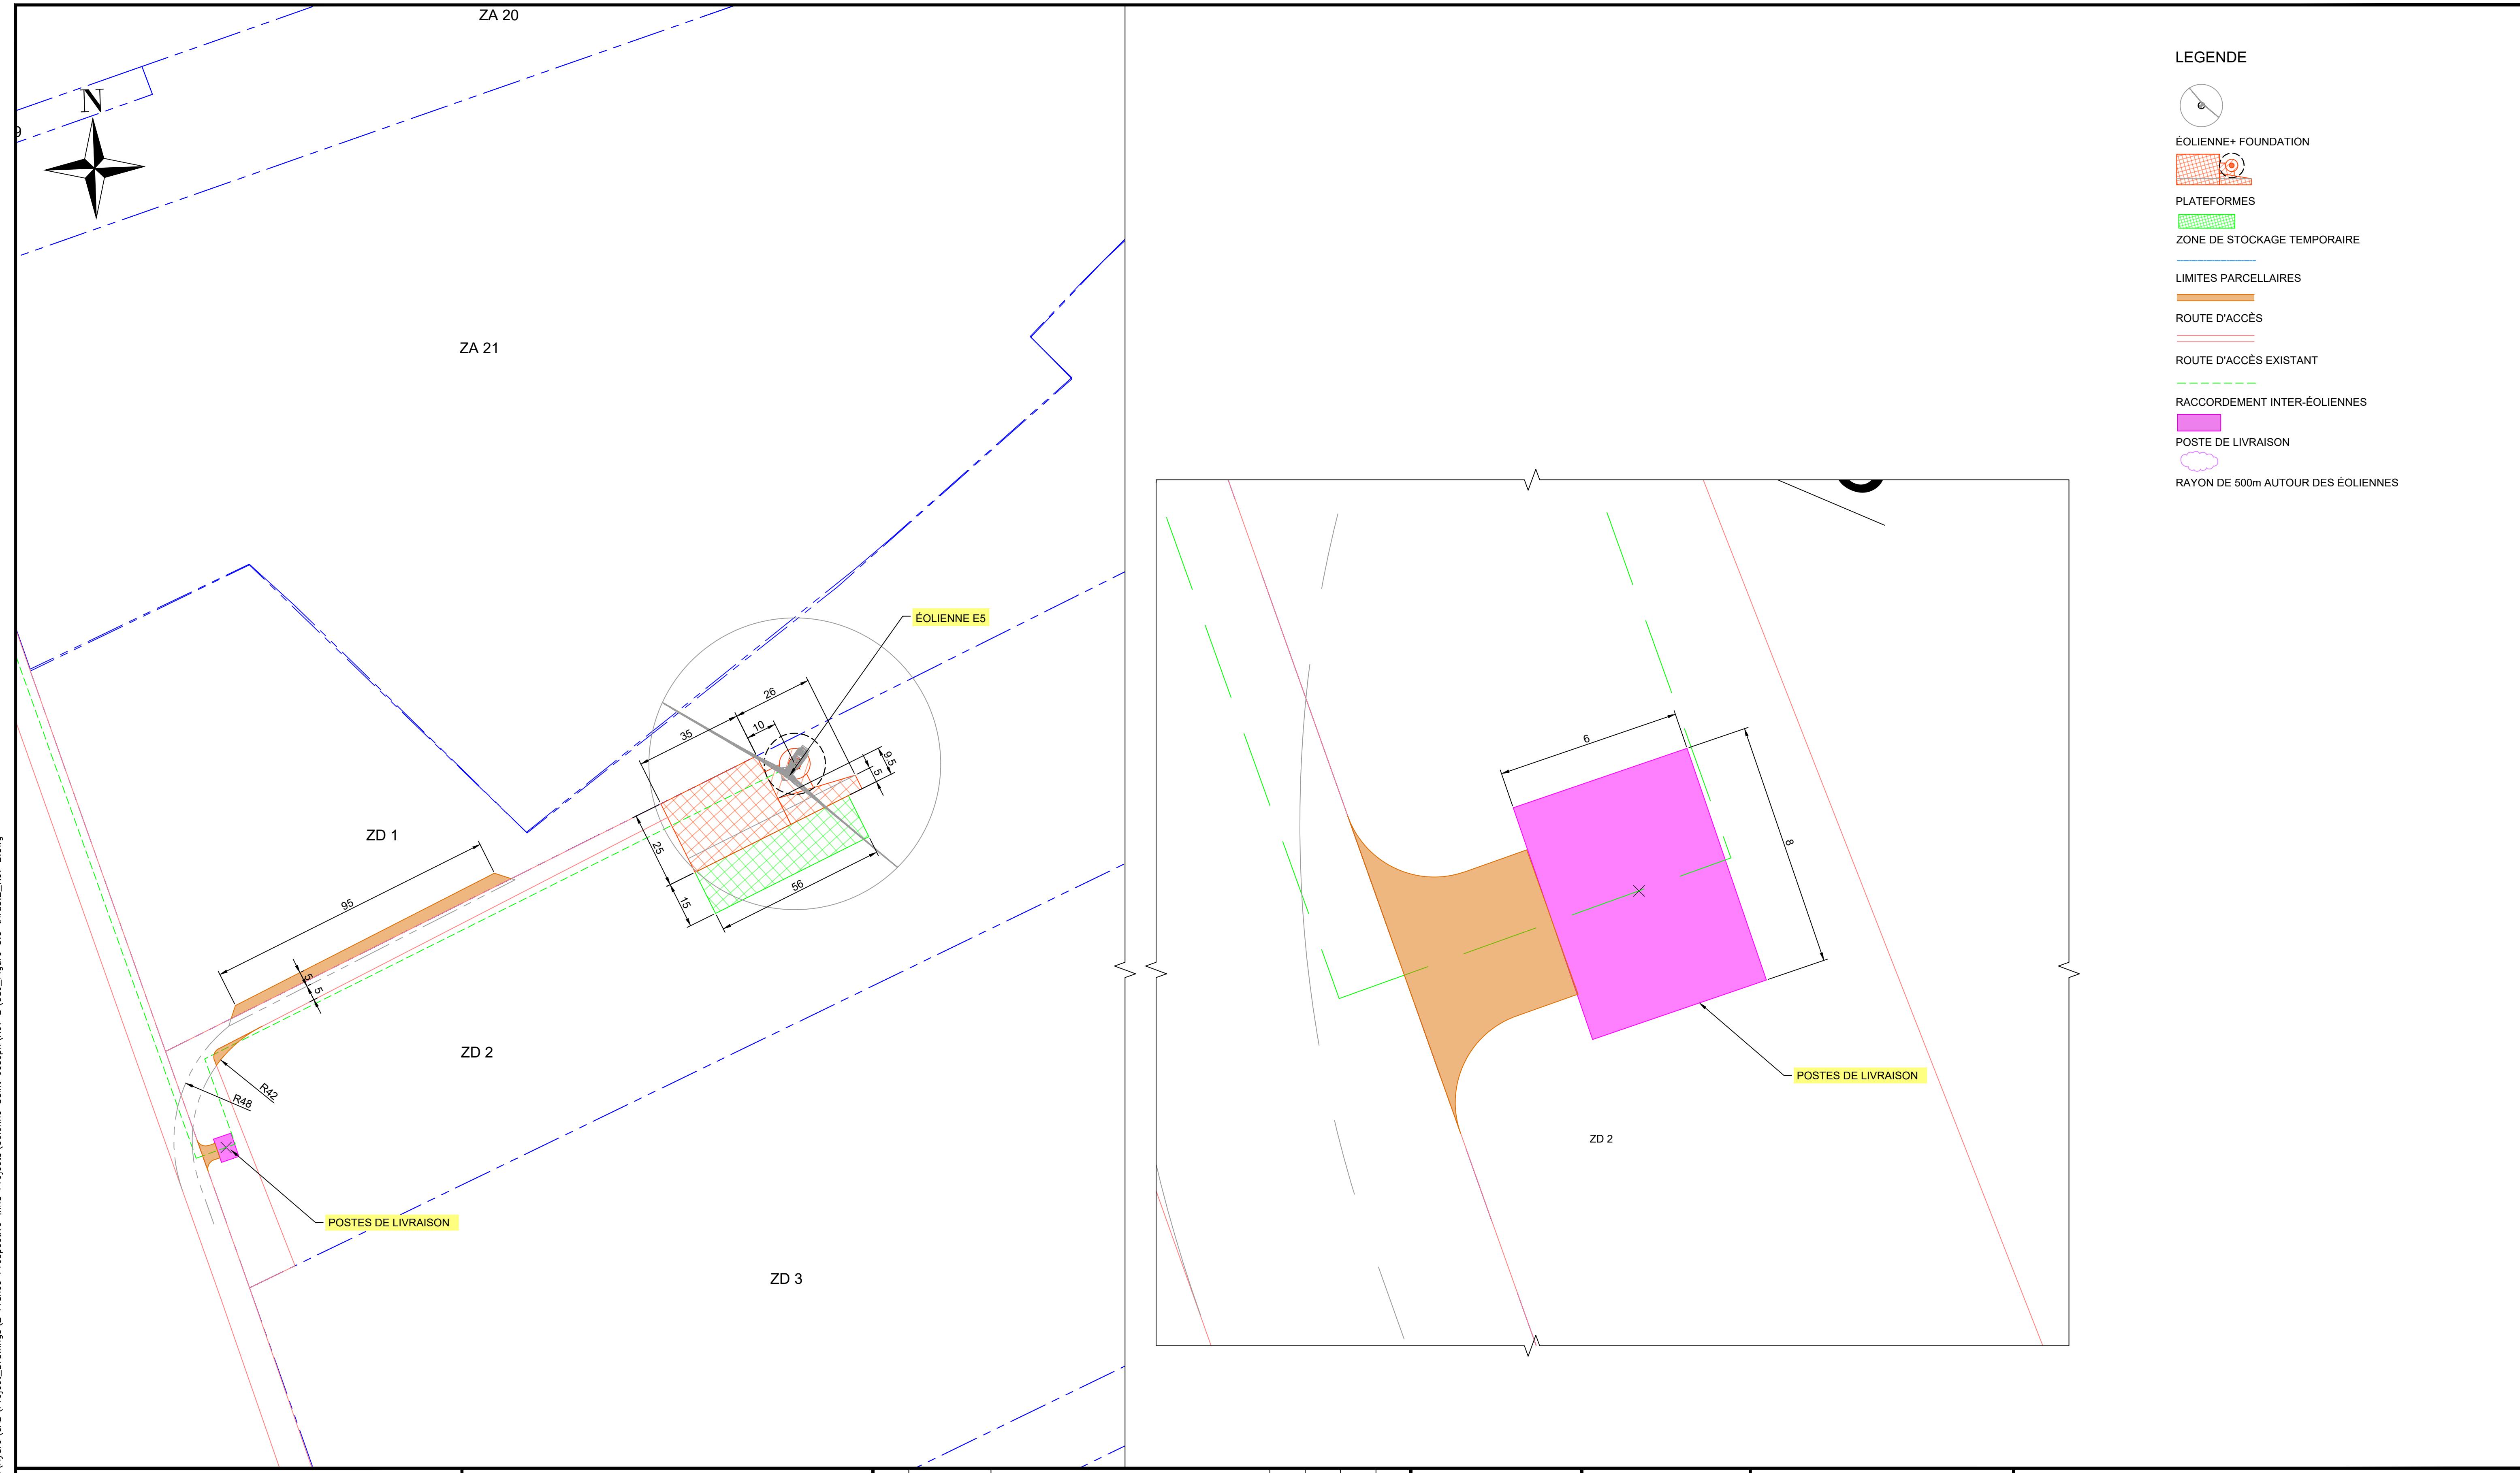

**NOT FOR
CONSTRUCTION**

ÉCHELLE

Meters

30 0 30

1:1000

Meters


3 0 3

1:100

BARRE D'ÉCHELLE COMME PAR 1: 1 D TAILLE (22 "x34" FEUILLE)

	B	2023/02	POUR L'APPLICATION DE PERMIS	QC	CR
	A	2022/10	POUR L'APPLICATION DE PERMIS	QC	CR
	RÉV	DATE	DESCRIPTION DE LA REVISION	CAD	VÉR

	CONÇU	
	DESSIN	QC
TF	VÉRIFIER	CR
	APPROUVÉ	TF
IG	REV	

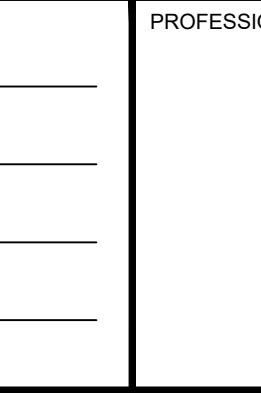

SEAL

Maître d'oeuvre
INNERGEX

Innergex
22 rue Seguin
69002 LYON
Tél. 04 26 46 03 96
www.innergex.com

PARC ÉOLIEN DE COLONNE SAINT JOSEPH

PLAN DE MASSE DE L'ÉOLIENNE

ÉOLIENNE E5 & POSTES DE LIVRAISON