


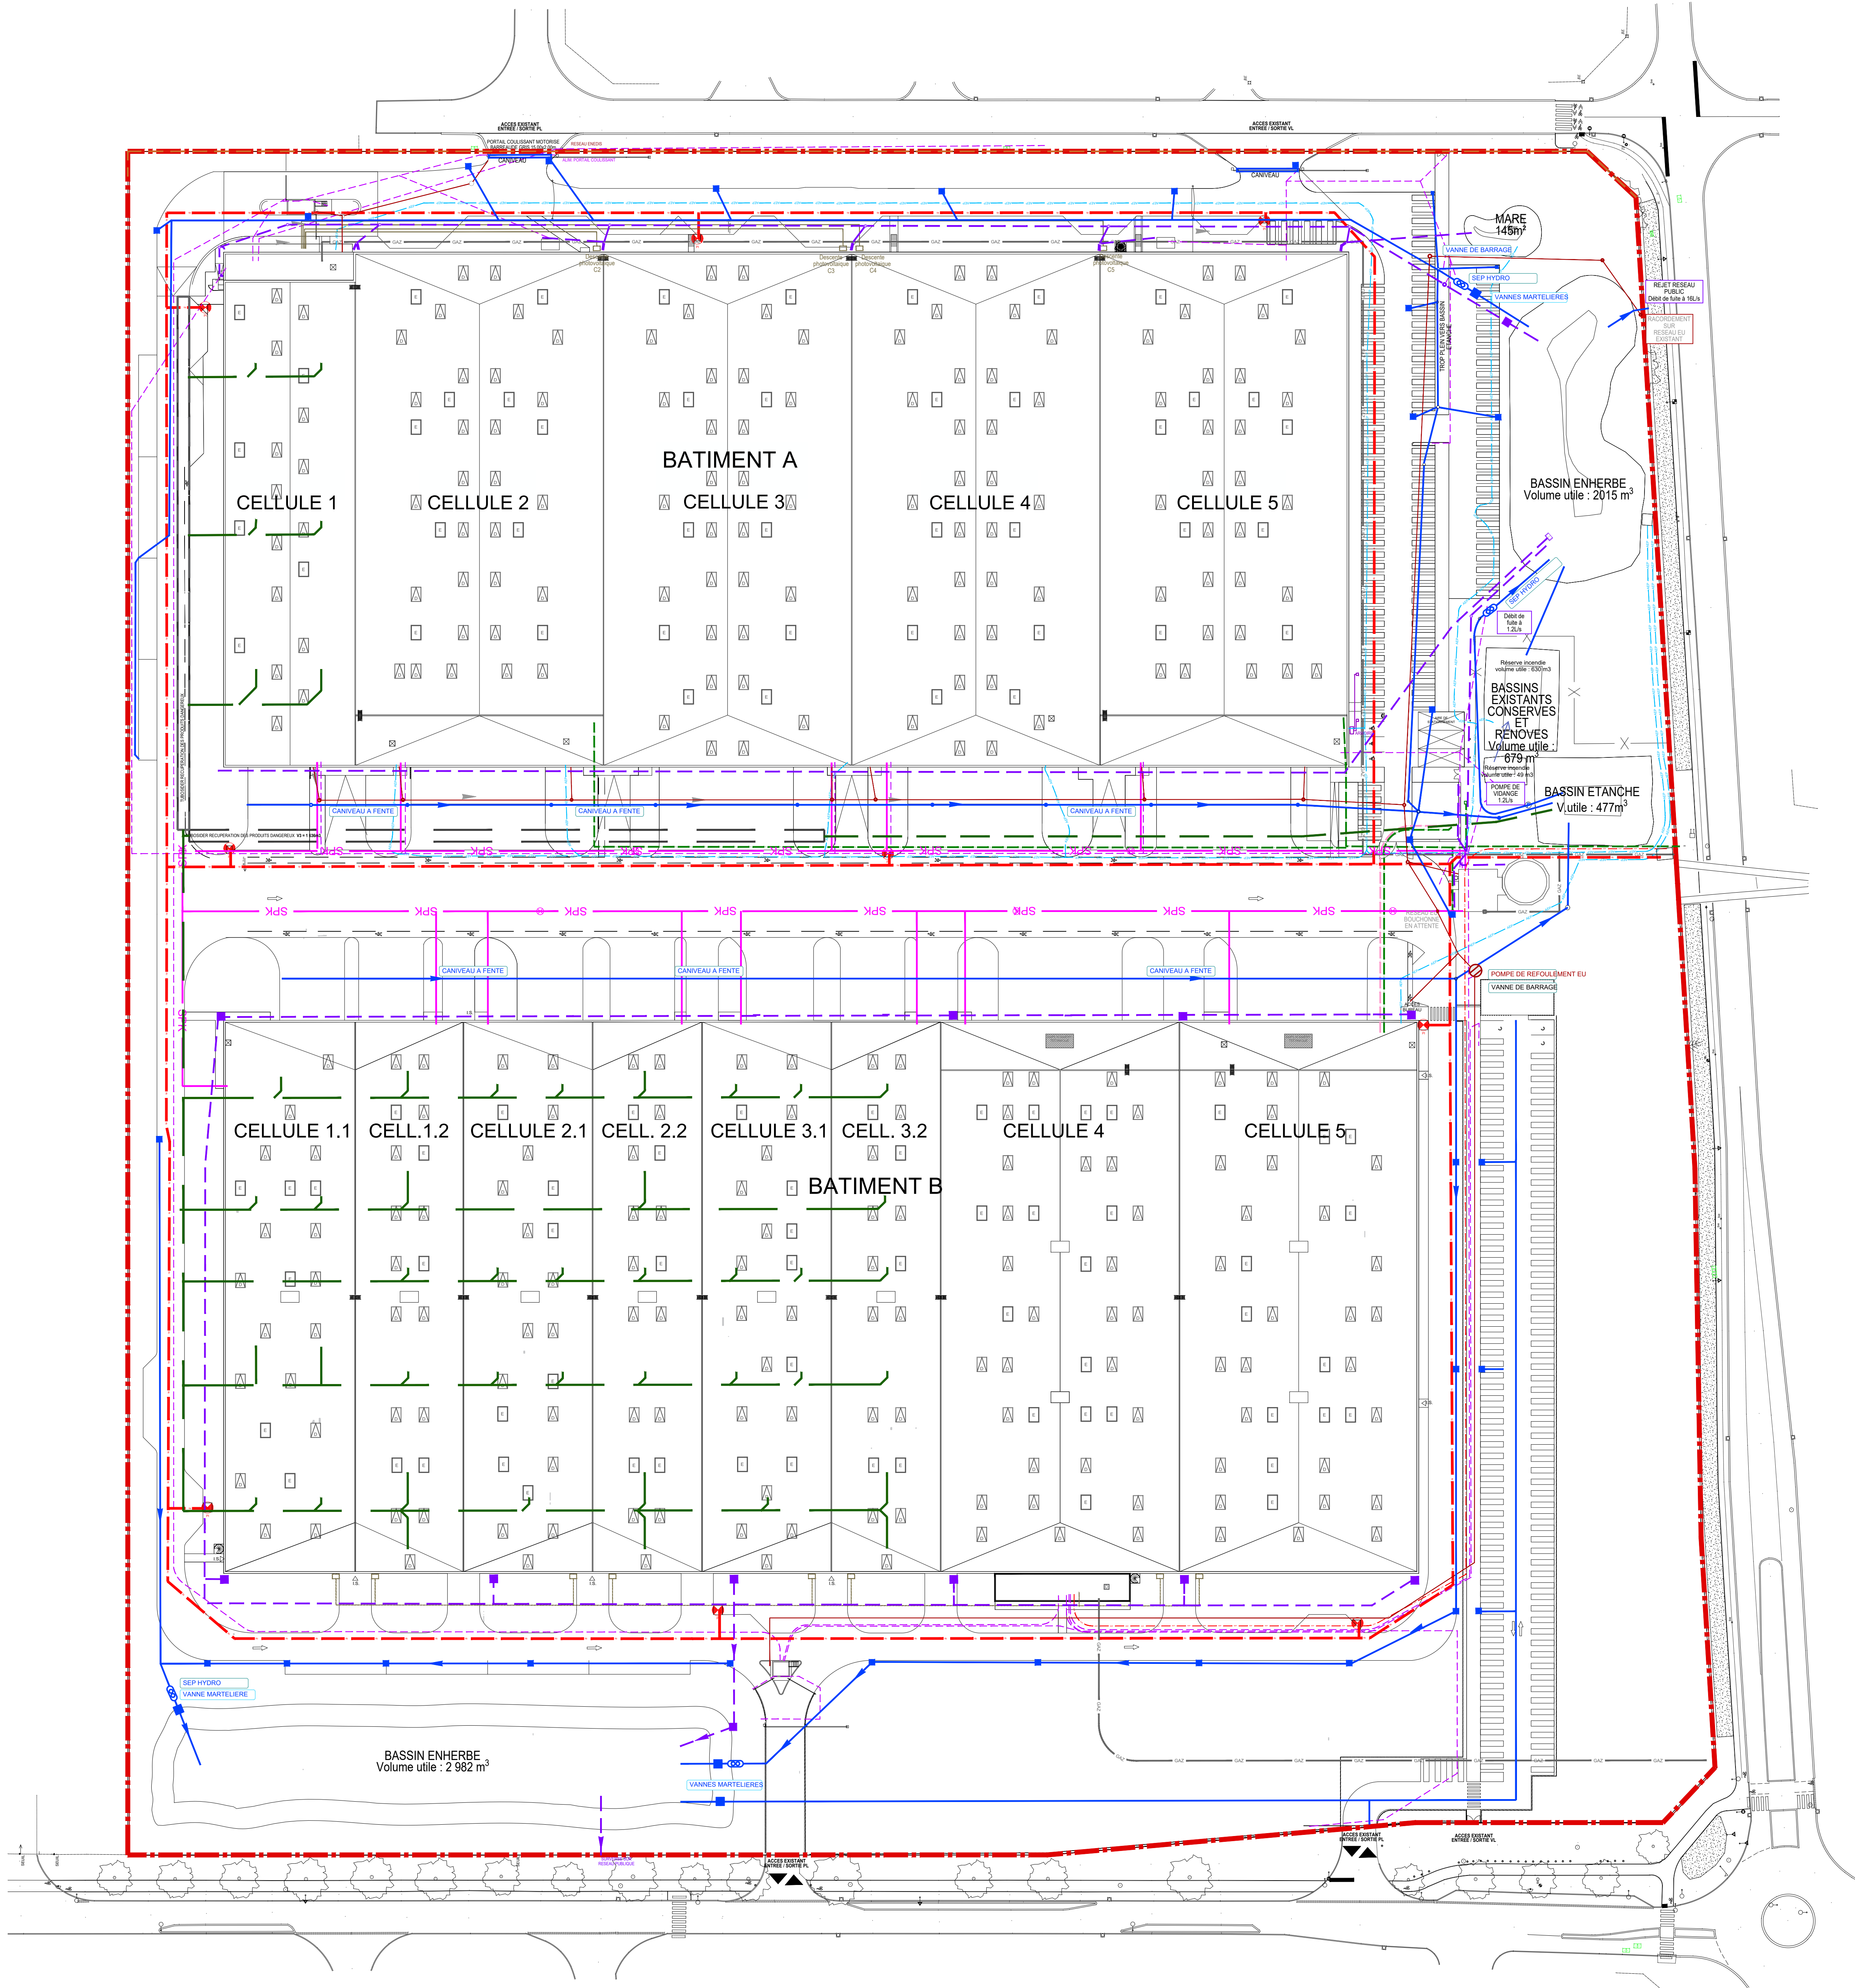

- LEGENDE
- ESPACE VERT DE PLEINE TERRE
 - CHEMINEMENT PIETON BETON DESACTIVE
 - CHEMINEMENT PIETON IS STABILISE
 - ZONE BETONNEE
 - VOIRIE LOURDE
 - VOIRIE LEGERE
 - VOIRIE POMPIER STABILISE
 - GRAVILLONS ROULES
 - BASSIN ENHERBE
 - BASSIN ETANCHE
 - LANTERNEAU DE DESENFUMAGE
 - LANTERNEAU D'ECLAIRAGE TUBOSAIDER
 - PANNEAU PHOTOVOLTAIQUE
 - CTA 240 x 400CM

- TUBOSAIDER
- SURVERSE DU BASSIN ETANCHE
- EVACUATION CELLULES PRODUITS DANGEREUX
- RESEAU EU REG 1000mm
- POMPE DE REFOULEMENT EU
- RESEAU DE REFOULEMENT EU
- RESEAU EP TOITURE
- REG 1000mm
- REG SIPHOIDE
- Vanne marteliere
- BRISE CHARGE EN PIERRE DANS FOND DE NOUE
- RESEAU EP VOIRIE
- REG 1000mm
- Vanne marteliere
- SEPARATEUR HYDROCARBURES
- RESEAU GAZ
- ELEC ALIMENTATION GENERALE
- ELEC ALIMENTATIONS DIVERSES
- RESEAU TELECOM
- RESEAU AEP
- RESEAU INCENDIE
- RESEAU ET VANNE SPK Ø250
- RESEAU PHOTOVOLTAIQUE TOITURE

0 10 20 30 40 50 100m

PDC INDUSTRIAL FR III

C O N S T R U C T I O N D E
D E U X E N T R E P O T S E T L E U R S B U R E A U X
C O M M U N E D ' O R M E S (4 5 1 4 0)

MATRE D'OUVRAGE	PDC INDUSTRIAL FR III	121, avenue de Malakoff 75016 PARIS
MATRE D'OUVRAGE ARCHITECTE	AGENCE FRANC SAS	4-7 rue Bayard 75008 PARIS TEL. : 01 42 25 26 07

DOSSIER DE PERMIS DE CONSTRUIRE MODIFICATIF

PCM2 ICPE-PM RESEAUX

	modifications	référence
02		1194
		Date : JUILLET 2025
		Echelle : 1/600e