


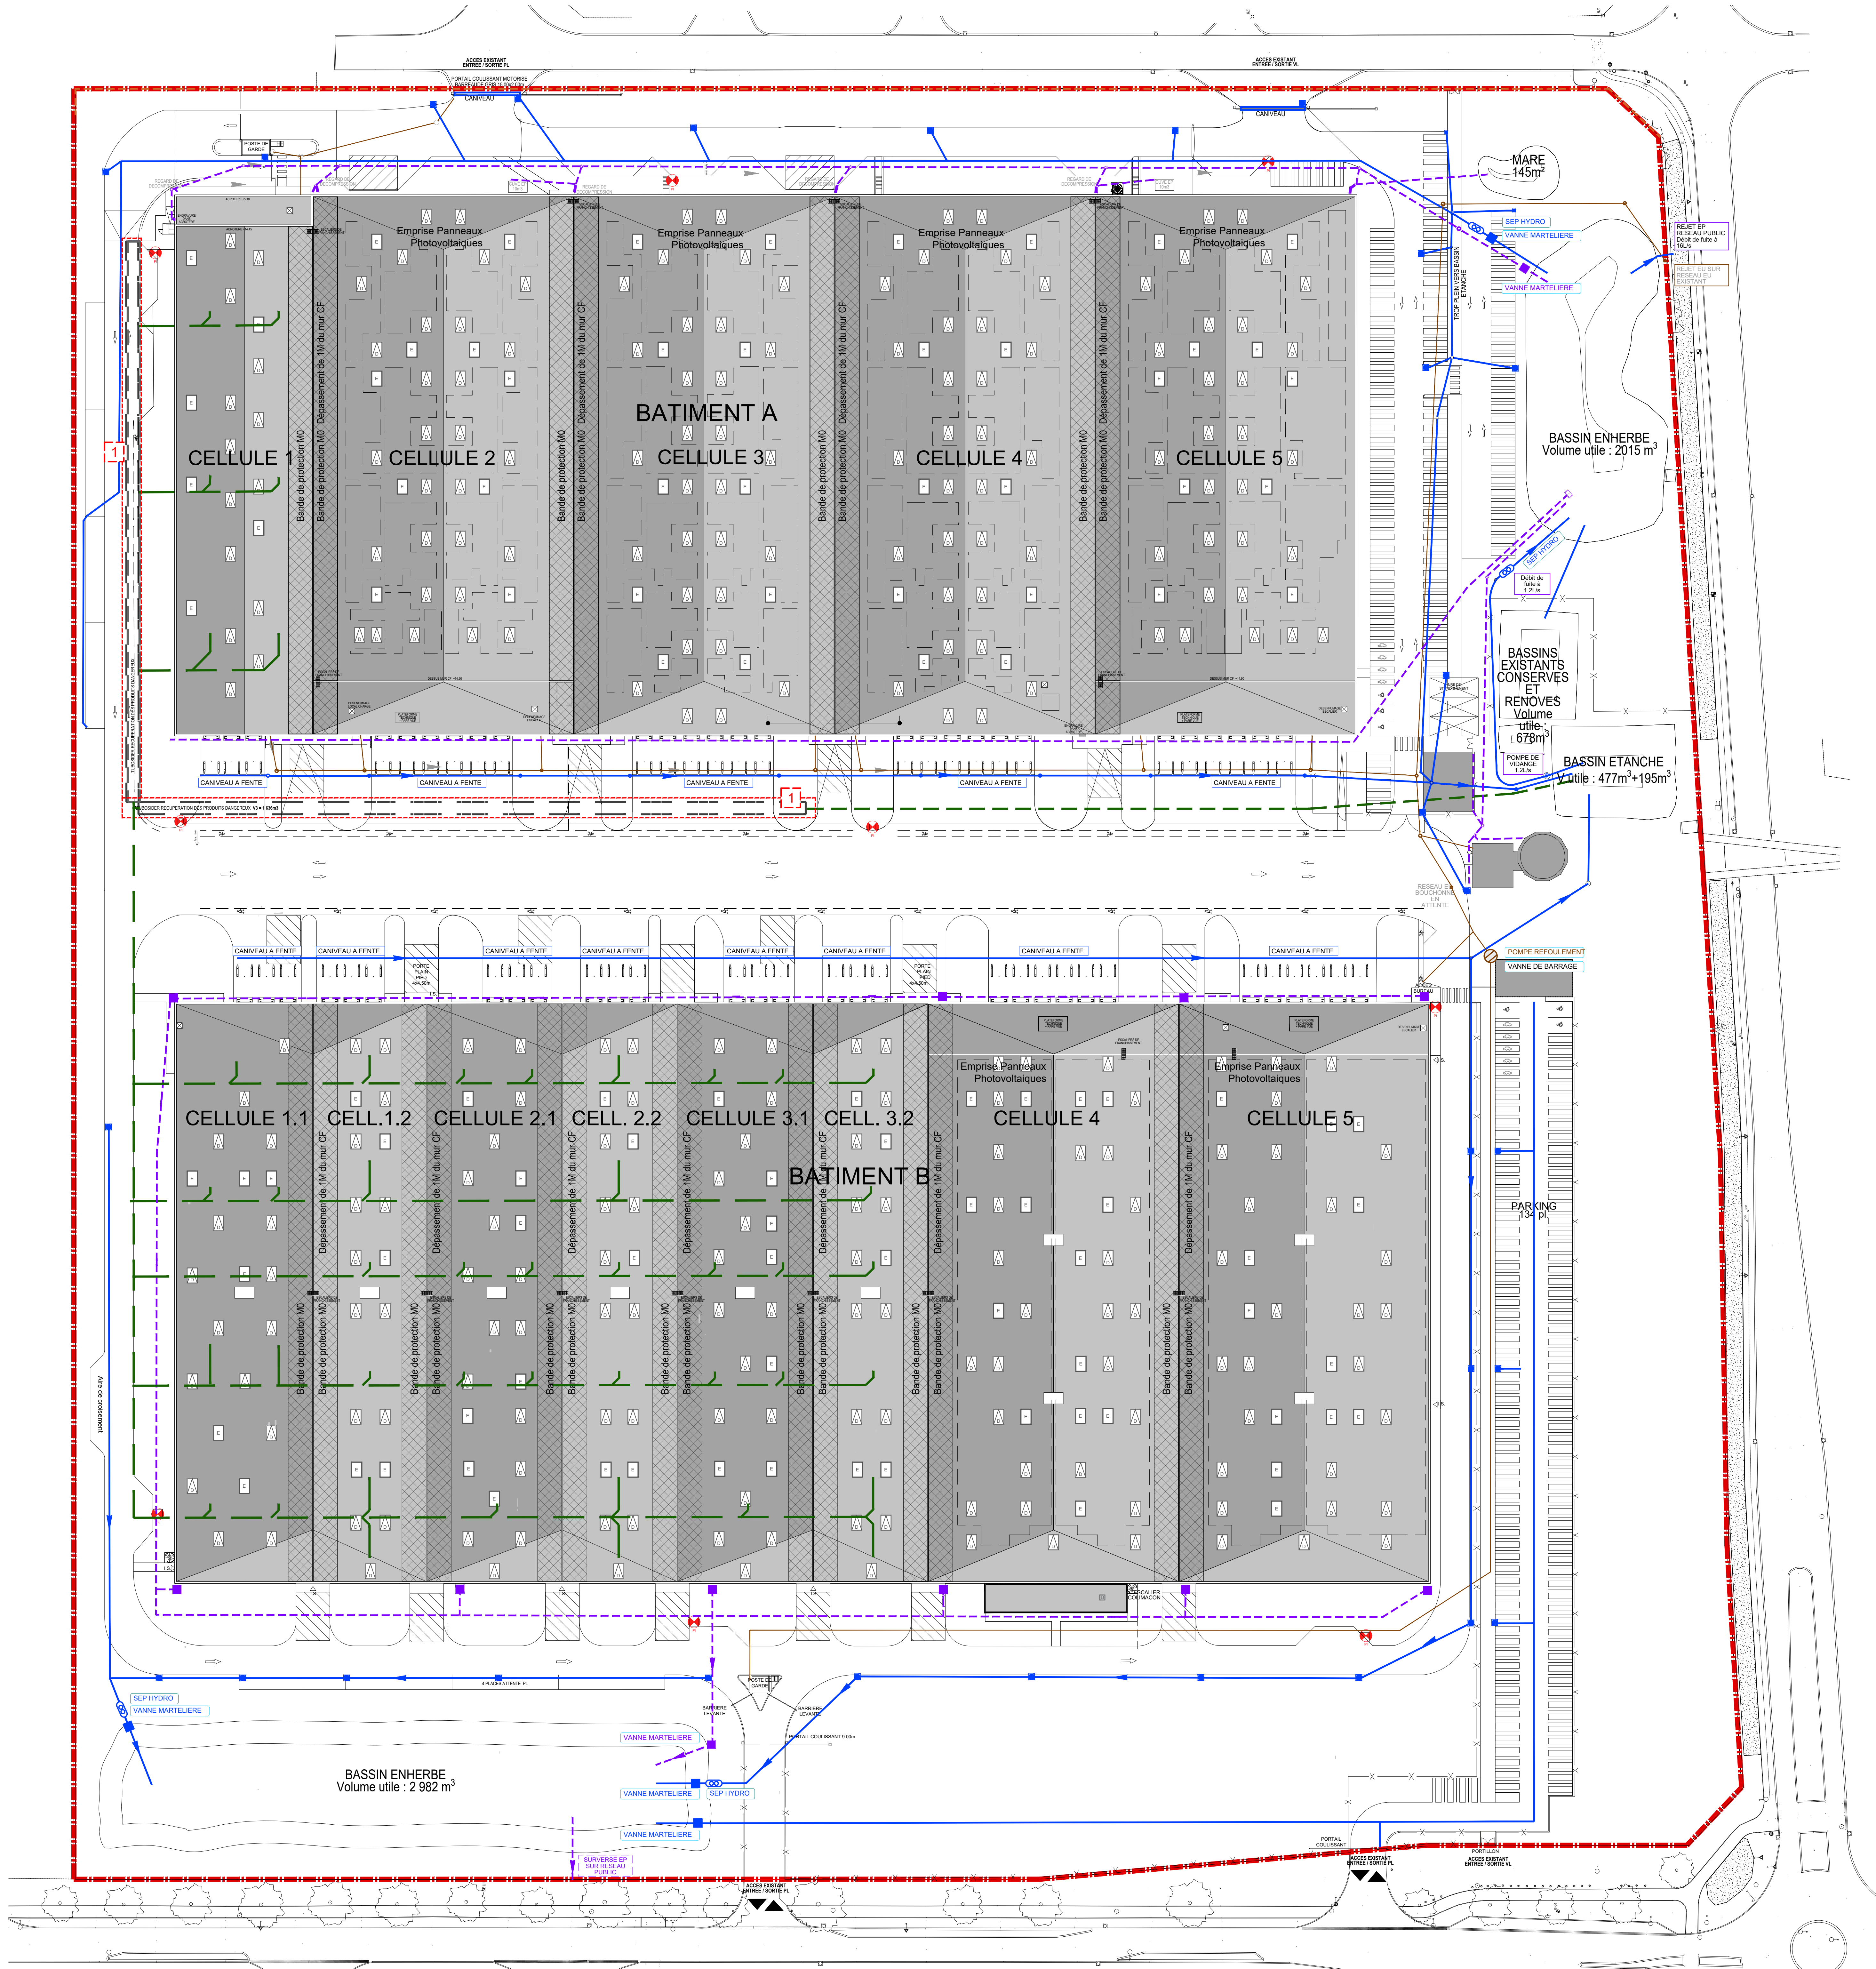

LISTE DES MODIFICATIONS

- BATIMENT A
- Mise en place de TUBOSIDERS

LEGENDE

- TUBOSAIDER
- SURVERSE DU BASSIN ETANCHE
- EVACUATION CELLULES PRODUITS DANGEREUX
- RESEAU EU REG 1000mm
- POMPE DE REFOULEMENT EU
- RESEAU DE REFOULEMENT EU
- RESEAU EP TOITURE
- REG 1000mm
- REG SIPHOIDE
- Vanne martelière
- BRISE CHARGE EN PIERRE DANS FOND DE NOUE
- RESEAU EP VOIRIE REG 1000mm
- Vanne martelière
- SEPARATEUR HYDROCARBURES

PDC INDUSTRIAL FR III

CONSTRUCTION DE DEUX ENTREPOTS ET LEURS BUREAUX COMMUNE D'ORMES (45140)

MAITRE D'OUVRAGE	PDC INDUSTRIAL FR III	63 Avenue des Champs-Elysees 75008 PARIS TEL : +33 6 69 63 74 65
MAITRE D'OEUVRE ARCHITECTE	AGENCE FRANC SAS	4-7 rue Bayard 75008 PARIS TEL : 01 42 25 26 07

DOSSIER DE PERMIS DE CONSTRUIRE MODIFICATIF

PCM2	RESEAUX ASSAINISSEMENT	référence
02R.1	modifications	1194
		Date : JUILLET 2025
		Echelle : 1/500e