



	SECTEUR RELEVANT ACTUELLEMENT DE L'ASSAINISSEMENT COLLECTIF
	SECTEUR RELEVANT DE L'ASSAINISSEMENT NON COLLECTIF (individuel)
	SECTEUR RELEVANT DE L'ASSAINISSEMENT COLLECTIF PROJETE
	RESEAU EAUX USEES EXISTANT
	RESEAU EAUX PLUVIALES EXISTANT
	CONDUITE DE REFOULEMENT EXISTANTE
	POSTE DE REFOULEMENT EXISTANT
	RESEAU EAUX USEES PROJETE
	CONDUITE DE REFOULEMENT PROJETEE
	POSTE DE REFOULEMENT PROJETE
	UNITE DE TRAITEMENT PROJETEE

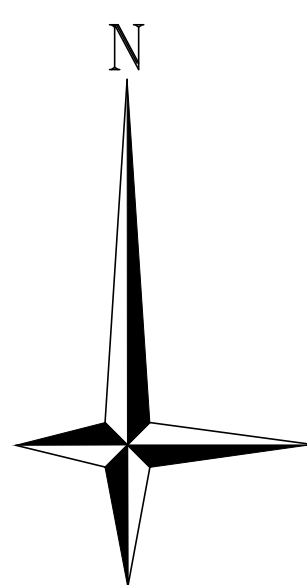

PLAN DE ZONAGE D'ASSAINISSEMENT E.U. (Planche secteur Ouest)


Indice	MODIFICATION(S)	Etabli par	Date	Vérifié par	Date
A	Adaptation au conseil PLU	KDR	25/03/2011	JYG	25/03/2011
B	Modification suite à l'enquête publique	KDR	24/10/2011	JYG	24/10/2011

 


SOGREAH
GROUPE ARTELIA

DIRECTION REGIONALE OUEST
14 RUE DE LA TRÉVISE - 91000 EVRY
01 69 30 00 00 - 01 69 30 00 01
14, rue de la Trévise - 91000 Evry
www.sogreah.com

EMISSION ORIGINALE			
N° d'affaire	4.57.0149	Etabli par	JPB
N° du plan	1/2	Date	25/11/10
Echelle(s)	1/12500	Vérifié par	JYG
		Date du contrôle	30/11/10

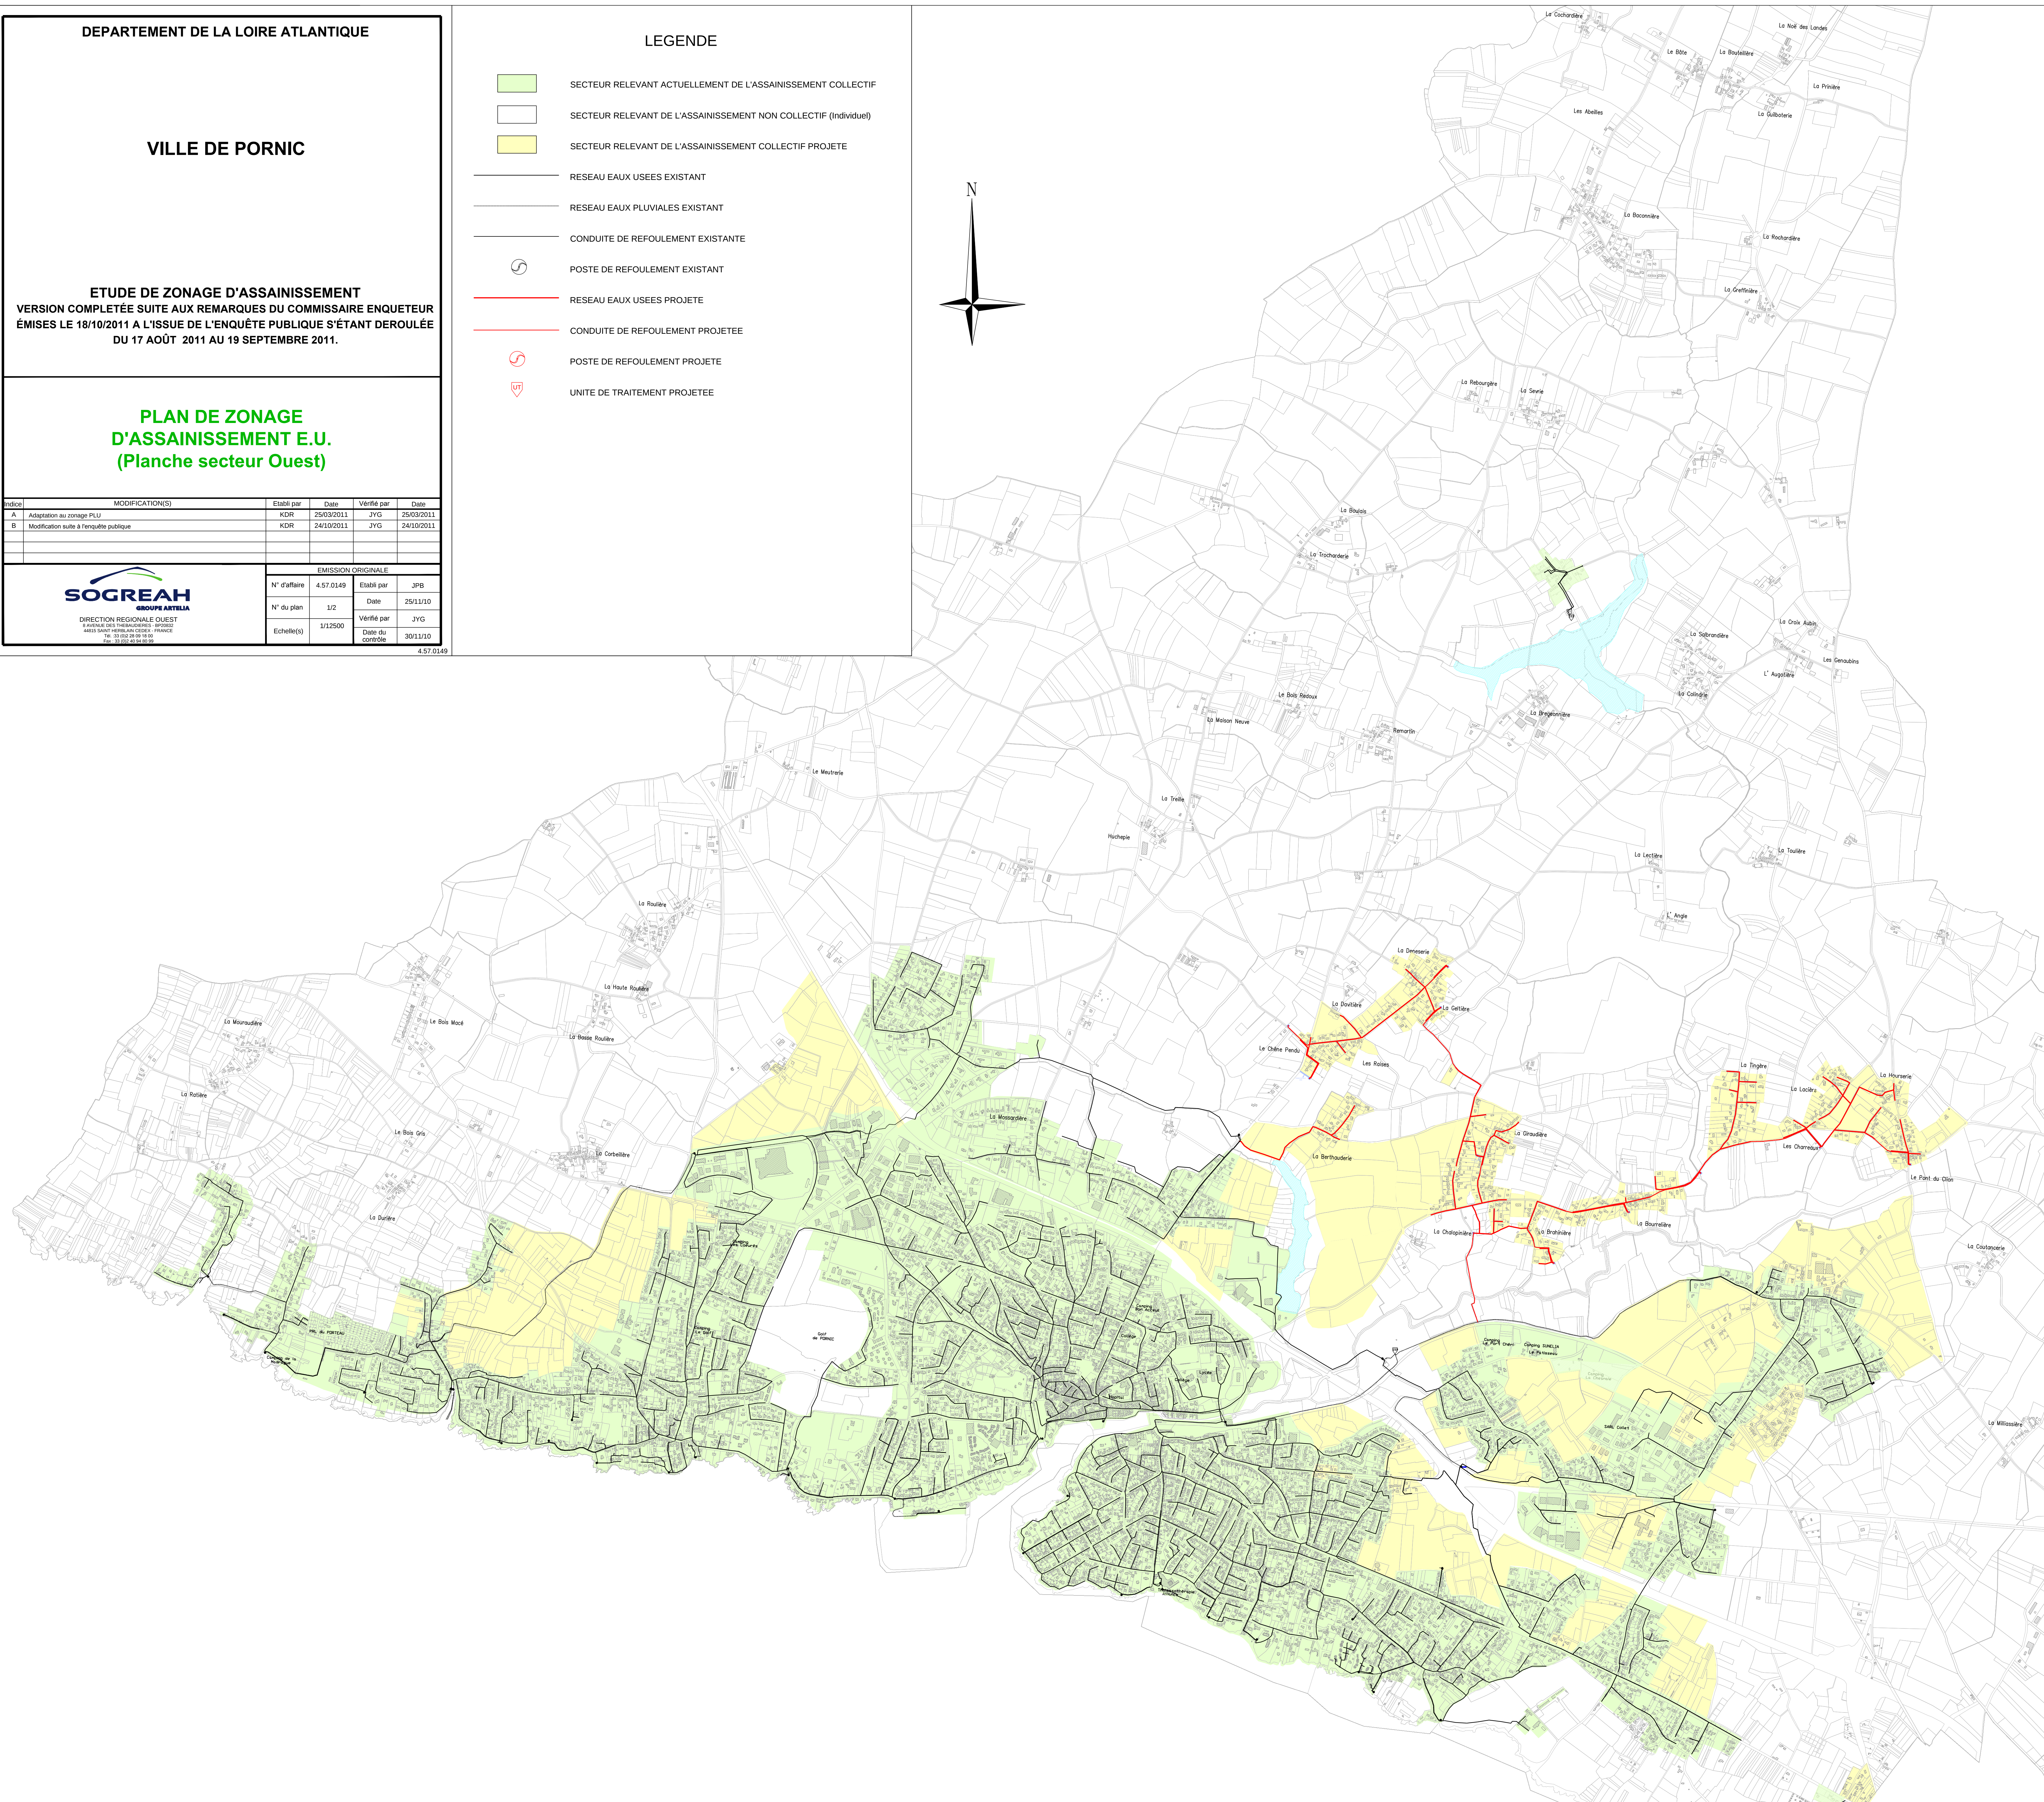

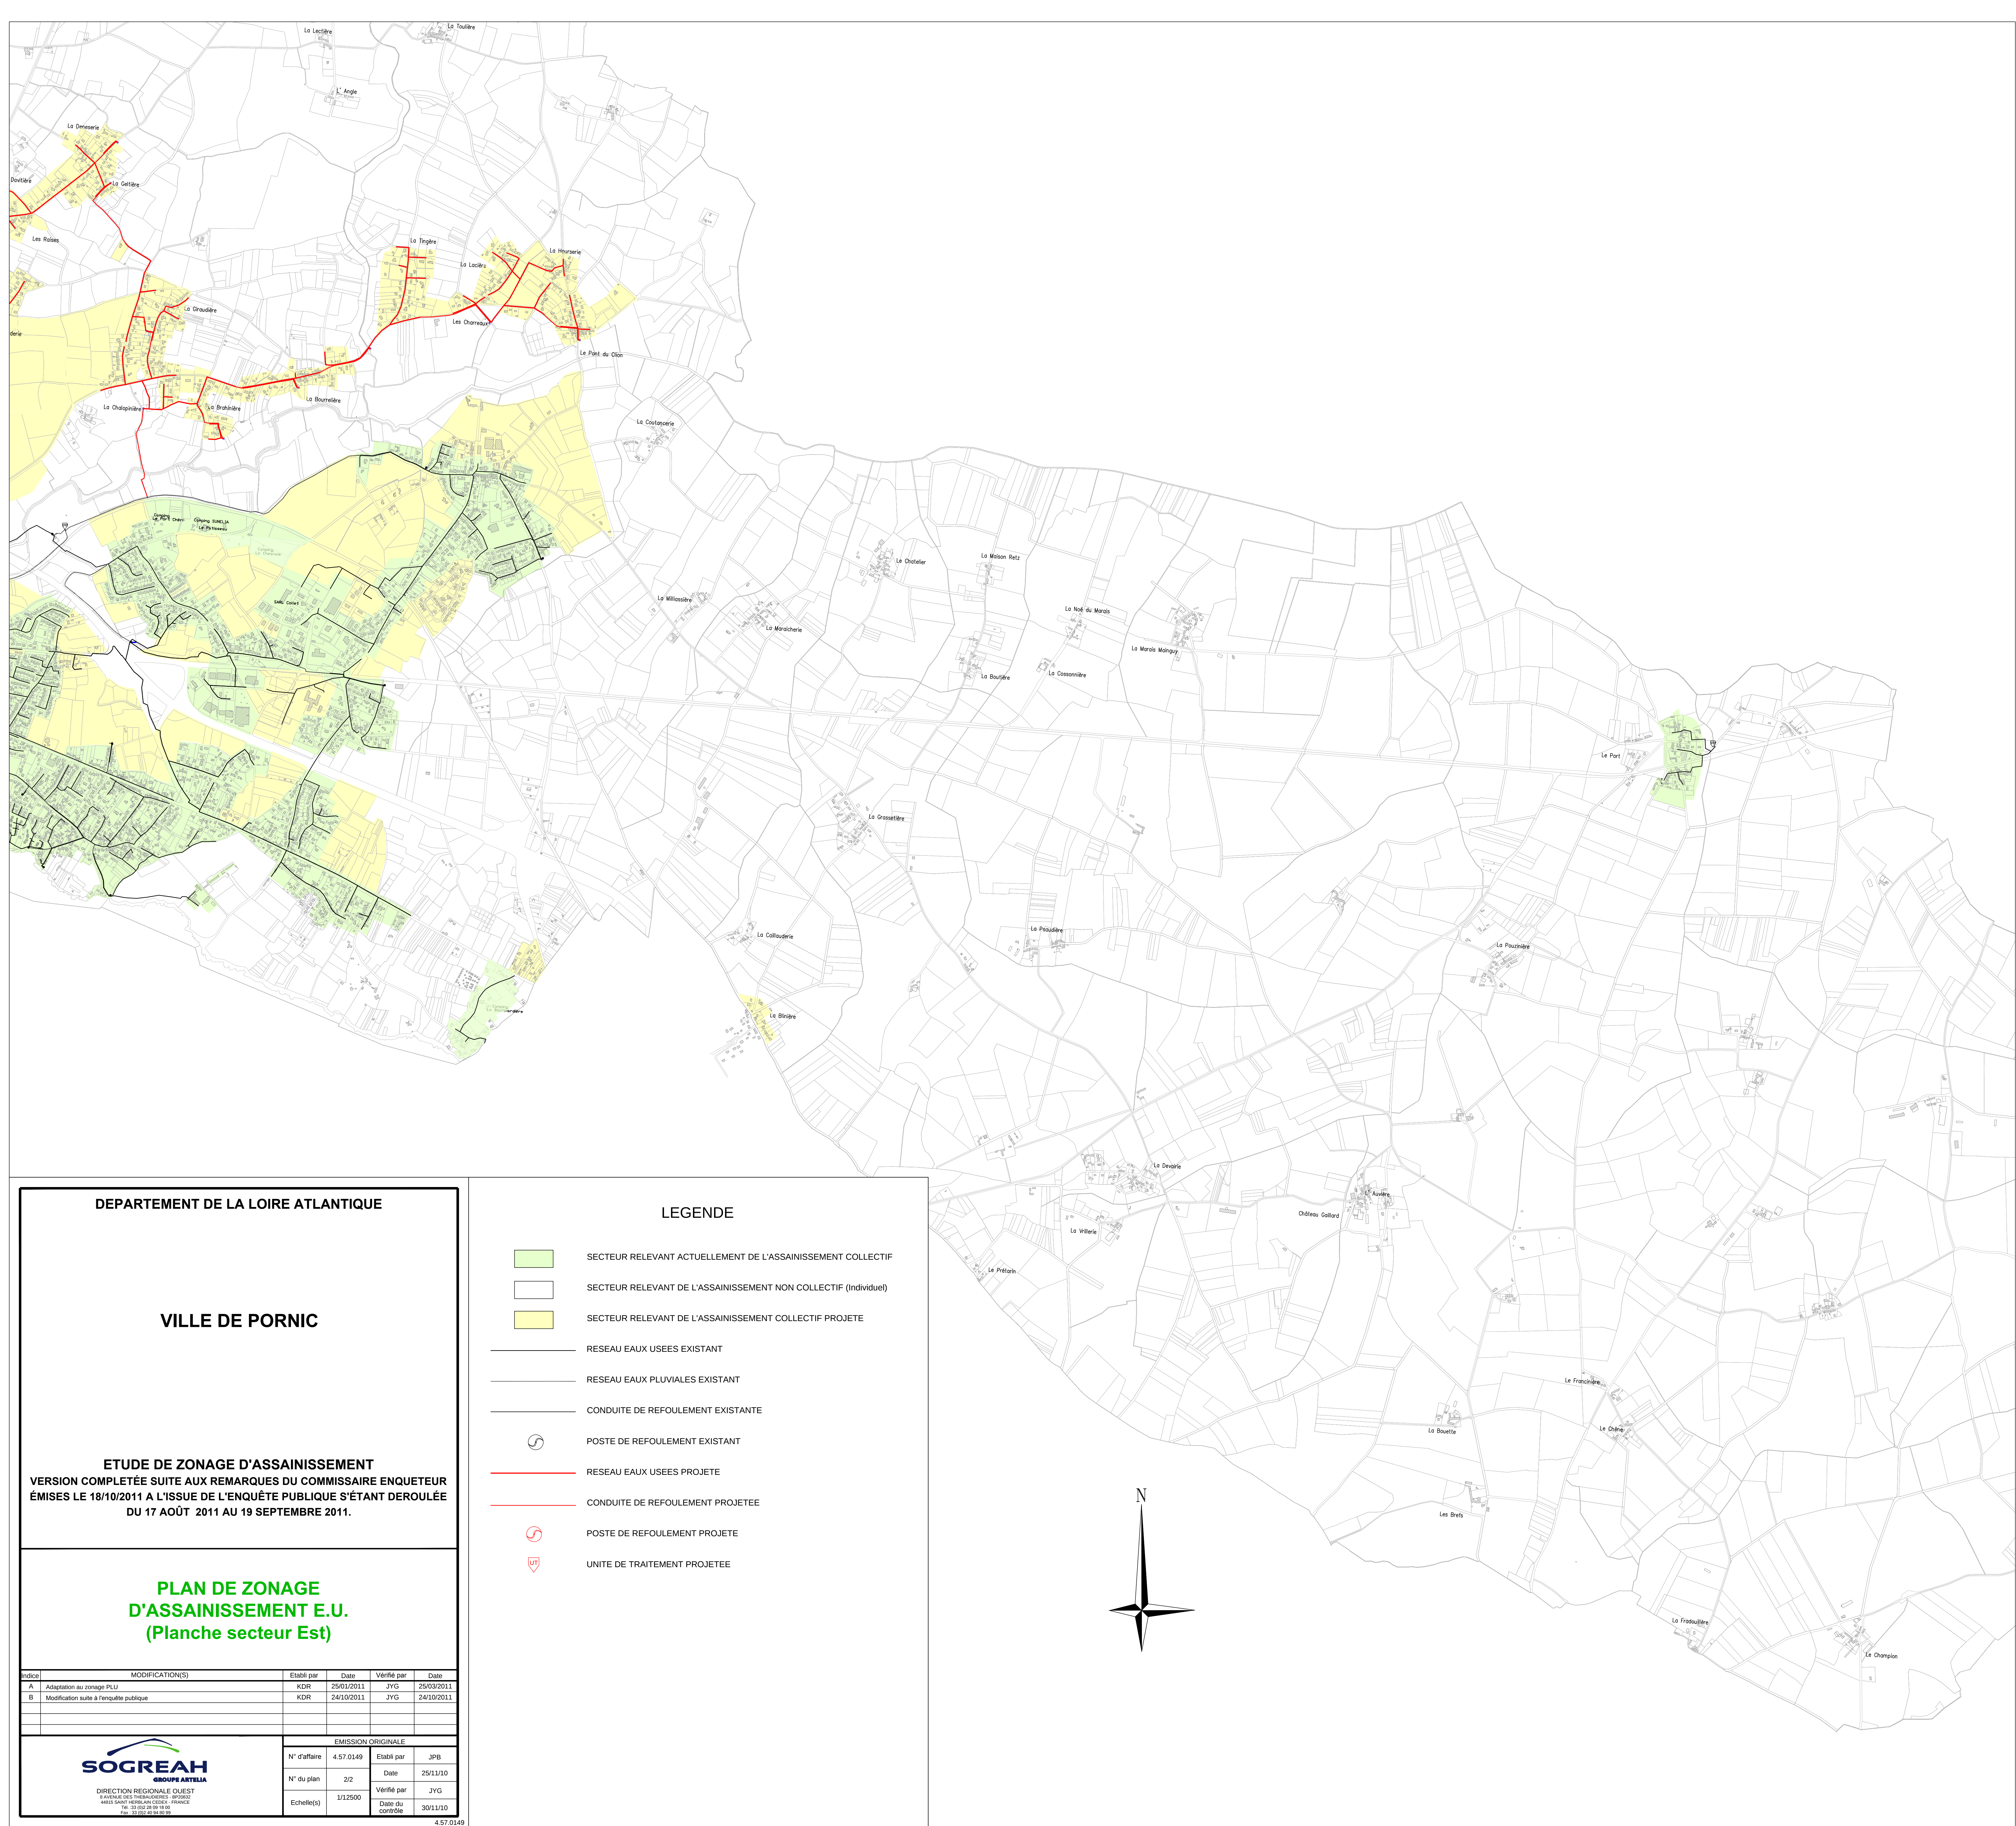

DEPARTEMENT DE LA LOIRE ATLANTIQUE



VILLE DE PORNIC

ETUDE DE ZONAGE D'ASSAINISSEMENT
VERSION COMPLETEE SUITE AUX REMARQUES DU COMMISSAIRE ENQUETEUR
ÉMISES LE 18/10/2011 A L'ISSUE DE L'ENQUÊTE PUBLIQUE S'ÉTANT DEROULEE
DU 17 AOÛT 2011 AU 19 SEPTEMBRE 2011.

PLAN DE ZONAGE
D'ASSAINISSEMENT E.U.
(Planche secteur Est)

Indice	MODIFICATION(S)	Établi par	Date	Vérifié par	Date
A	Adaptation au zonage PLU	KDR	25/01/2011	JYG	25/01/2011
B	Modification suite à l'enquête publique	KDR	24/10/2011	JYG	24/10/2011
EMISSION ORIGINALE					
N° d'affaire	4.57.0149	Établi par	JPB		
N° du plan	2/2	Date	25/11/10		
Echelle(s)	1/2500	Vérifié par	JYG		
		Date du contrôle	30/11/10		

LEGENDE

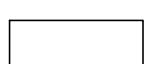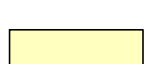-  SECTEUR RELEVANT ACTUELLEMENT DE L'ASSAINISSEMENT COLLECTIF
-  SECTEUR RELEVANT DE L'ASSAINISSEMENT NON COLLECTIF (Individuel)
-  SECTEUR RELEVANT DE L'ASSAINISSEMENT COLLECTIF PROJETE
-  RESEAU EAUX USEES EXISTANT
-  RESEAU EAUX PLUVIALES EXISTANT
-  CONDUITE DE REFOULEMENT EXISTANTE
-  POSTE DE REFOULEMENT EXISTANT
-  RESEAU EAUX USEES PROJETE
-  CONDUITE DE REFOULEMENT PROJETEE
-  POSTE DE REFOULEMENT PROJETE
-  UNITE DE TRAITEMENT PROJETEE