



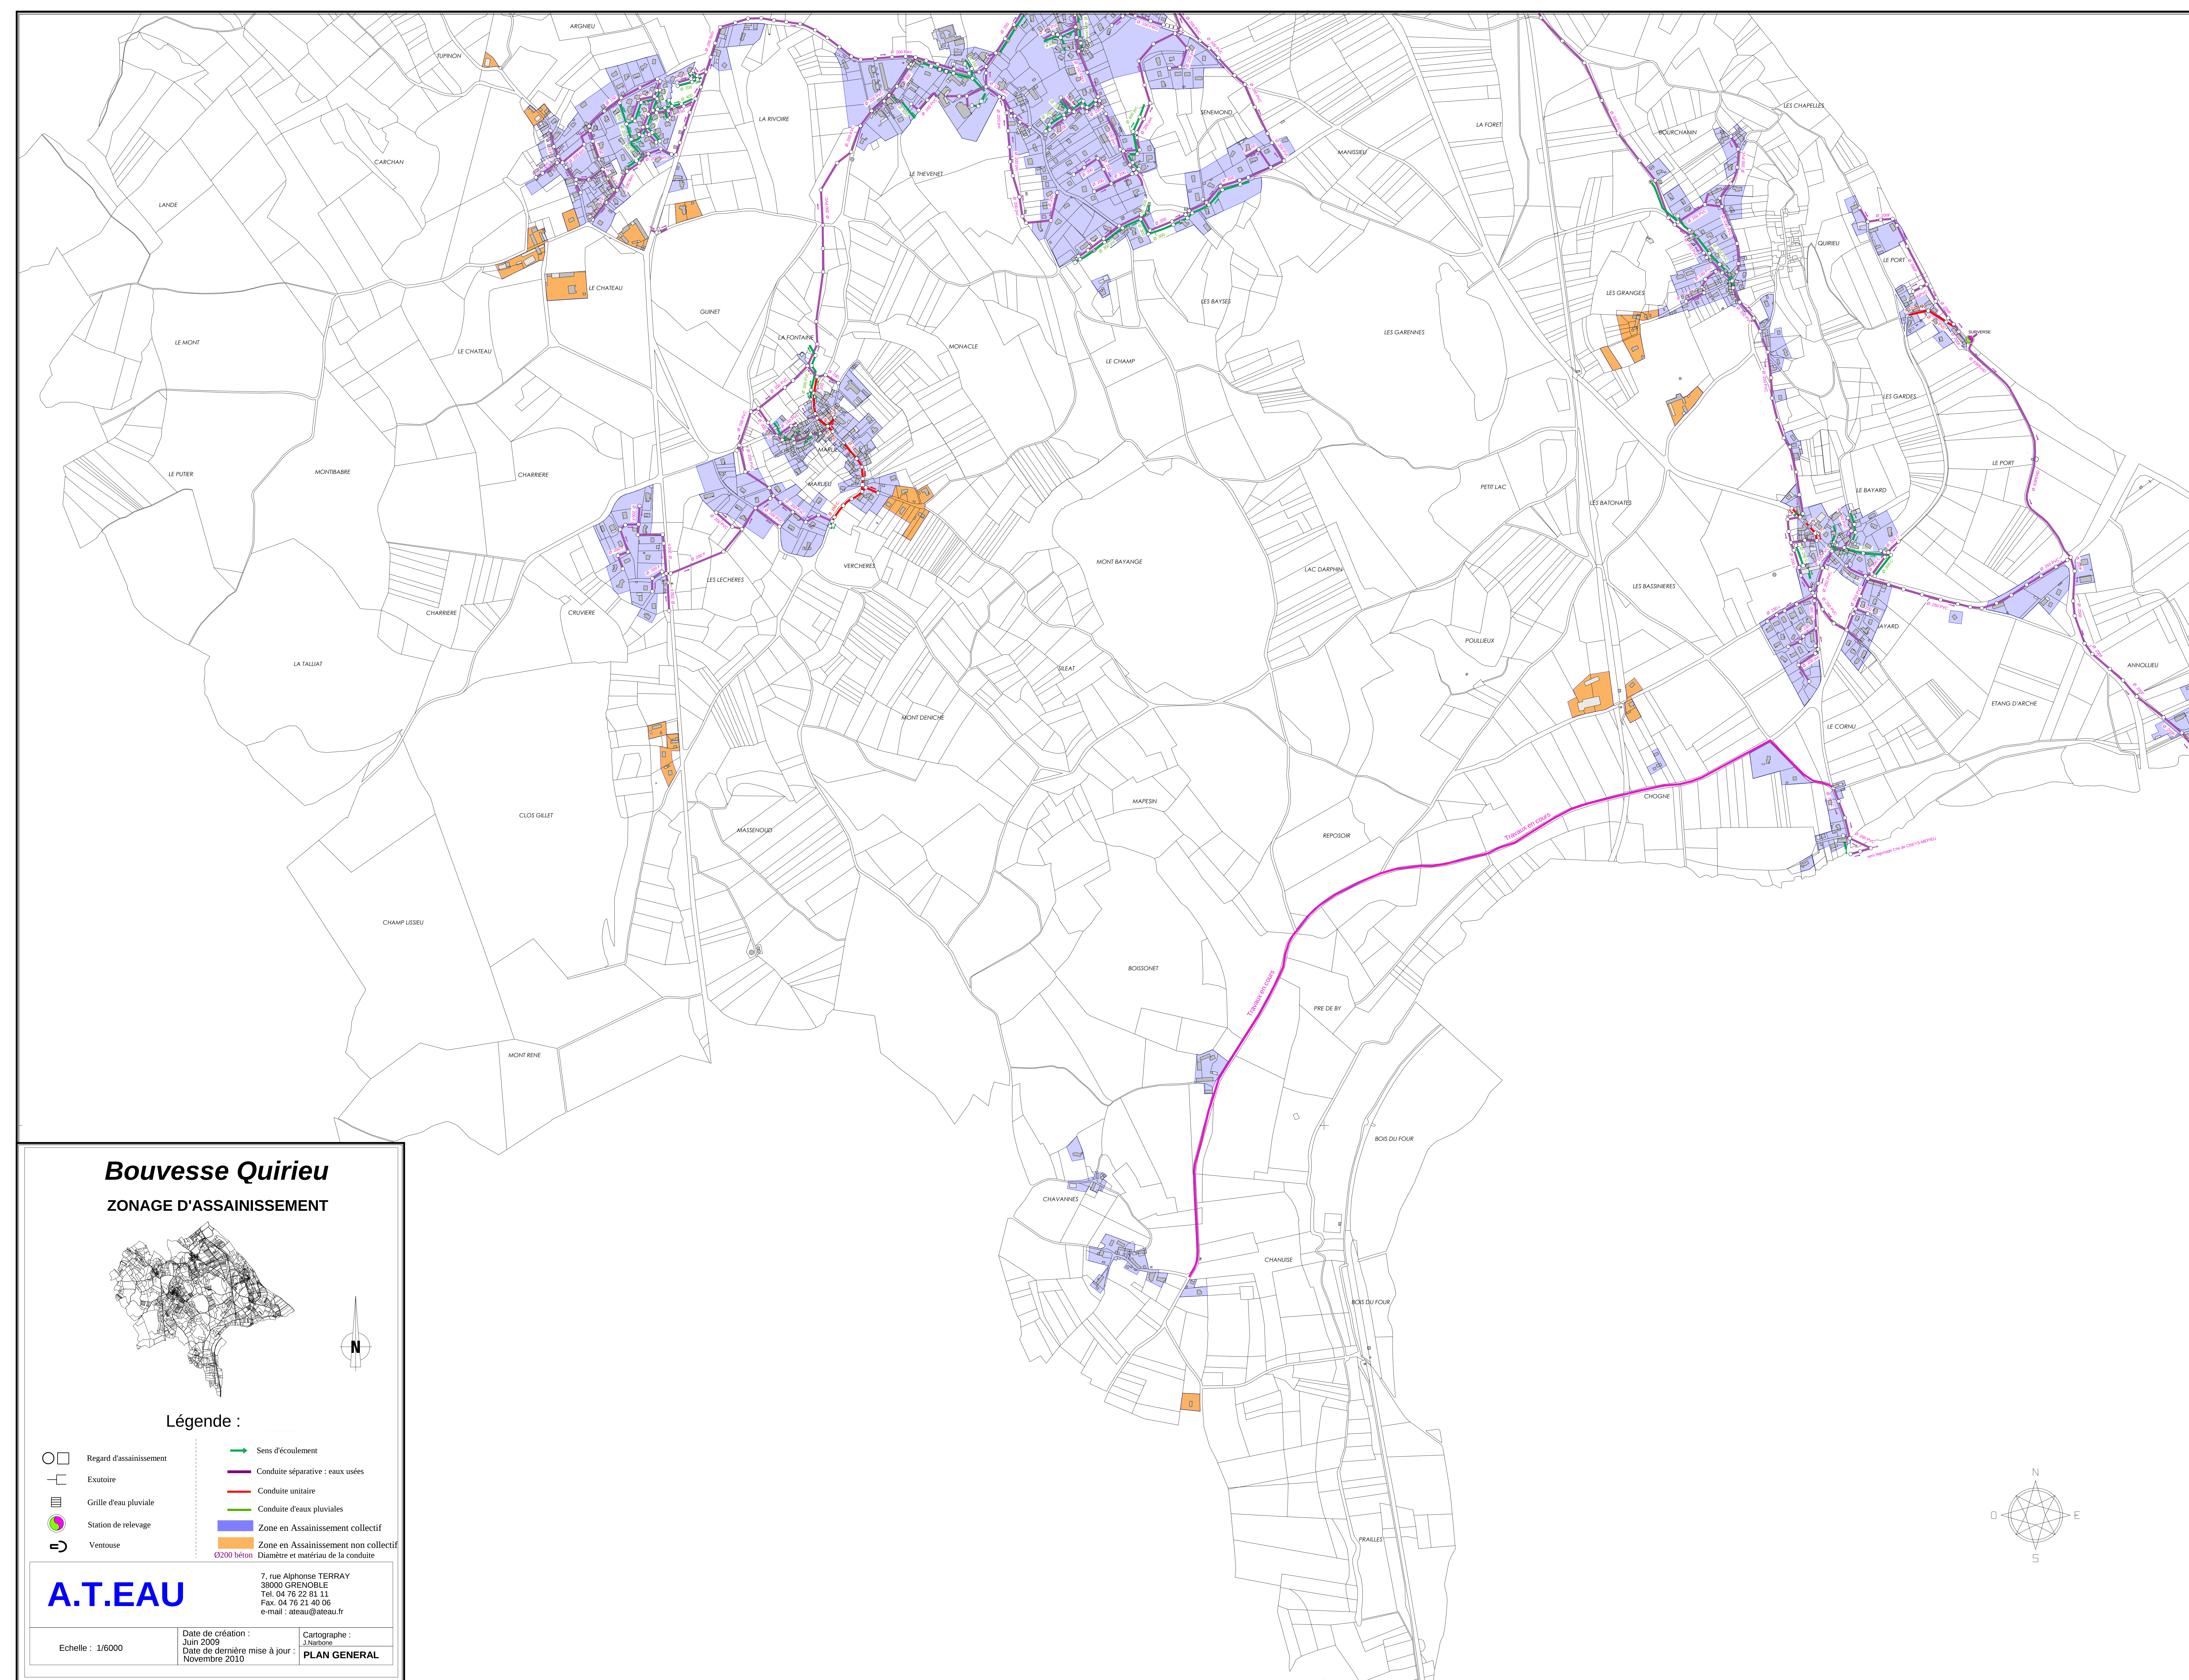

Bouvesse Quirieu

ZONAGE D'ASSAINISSEMENT

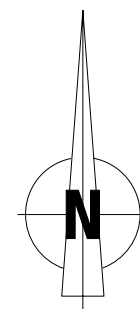

Légende :

- | | | | |
|---|-------------------------|---|---|
|  | Regard d'assainissement |  | Sens d'écoulement |
|  | Exutoire |  | Conduite séparative : eaux usées |
|  | Grille d'eau pluviale | | Conduite unitaire |
|  | Station de relevage |  | Conduite d'eaux pluviales |
|  | Ventouse |  | Zone en Assainissement collectif |
| | |  | Zone en Assainissement non collectif |
| | |  | Ø200 béton
Diamètre et matériau de la conduite |

A.T.EAU

7, rue Alphonse TERRAY
38000 GRENOBLE
Tel. 04 76 22 81 11
Fax. 04 76 21 40 06
e-mail : ateau@ateau.fr

Cartographe :
J.Narbone

PLAN GENERAL

