


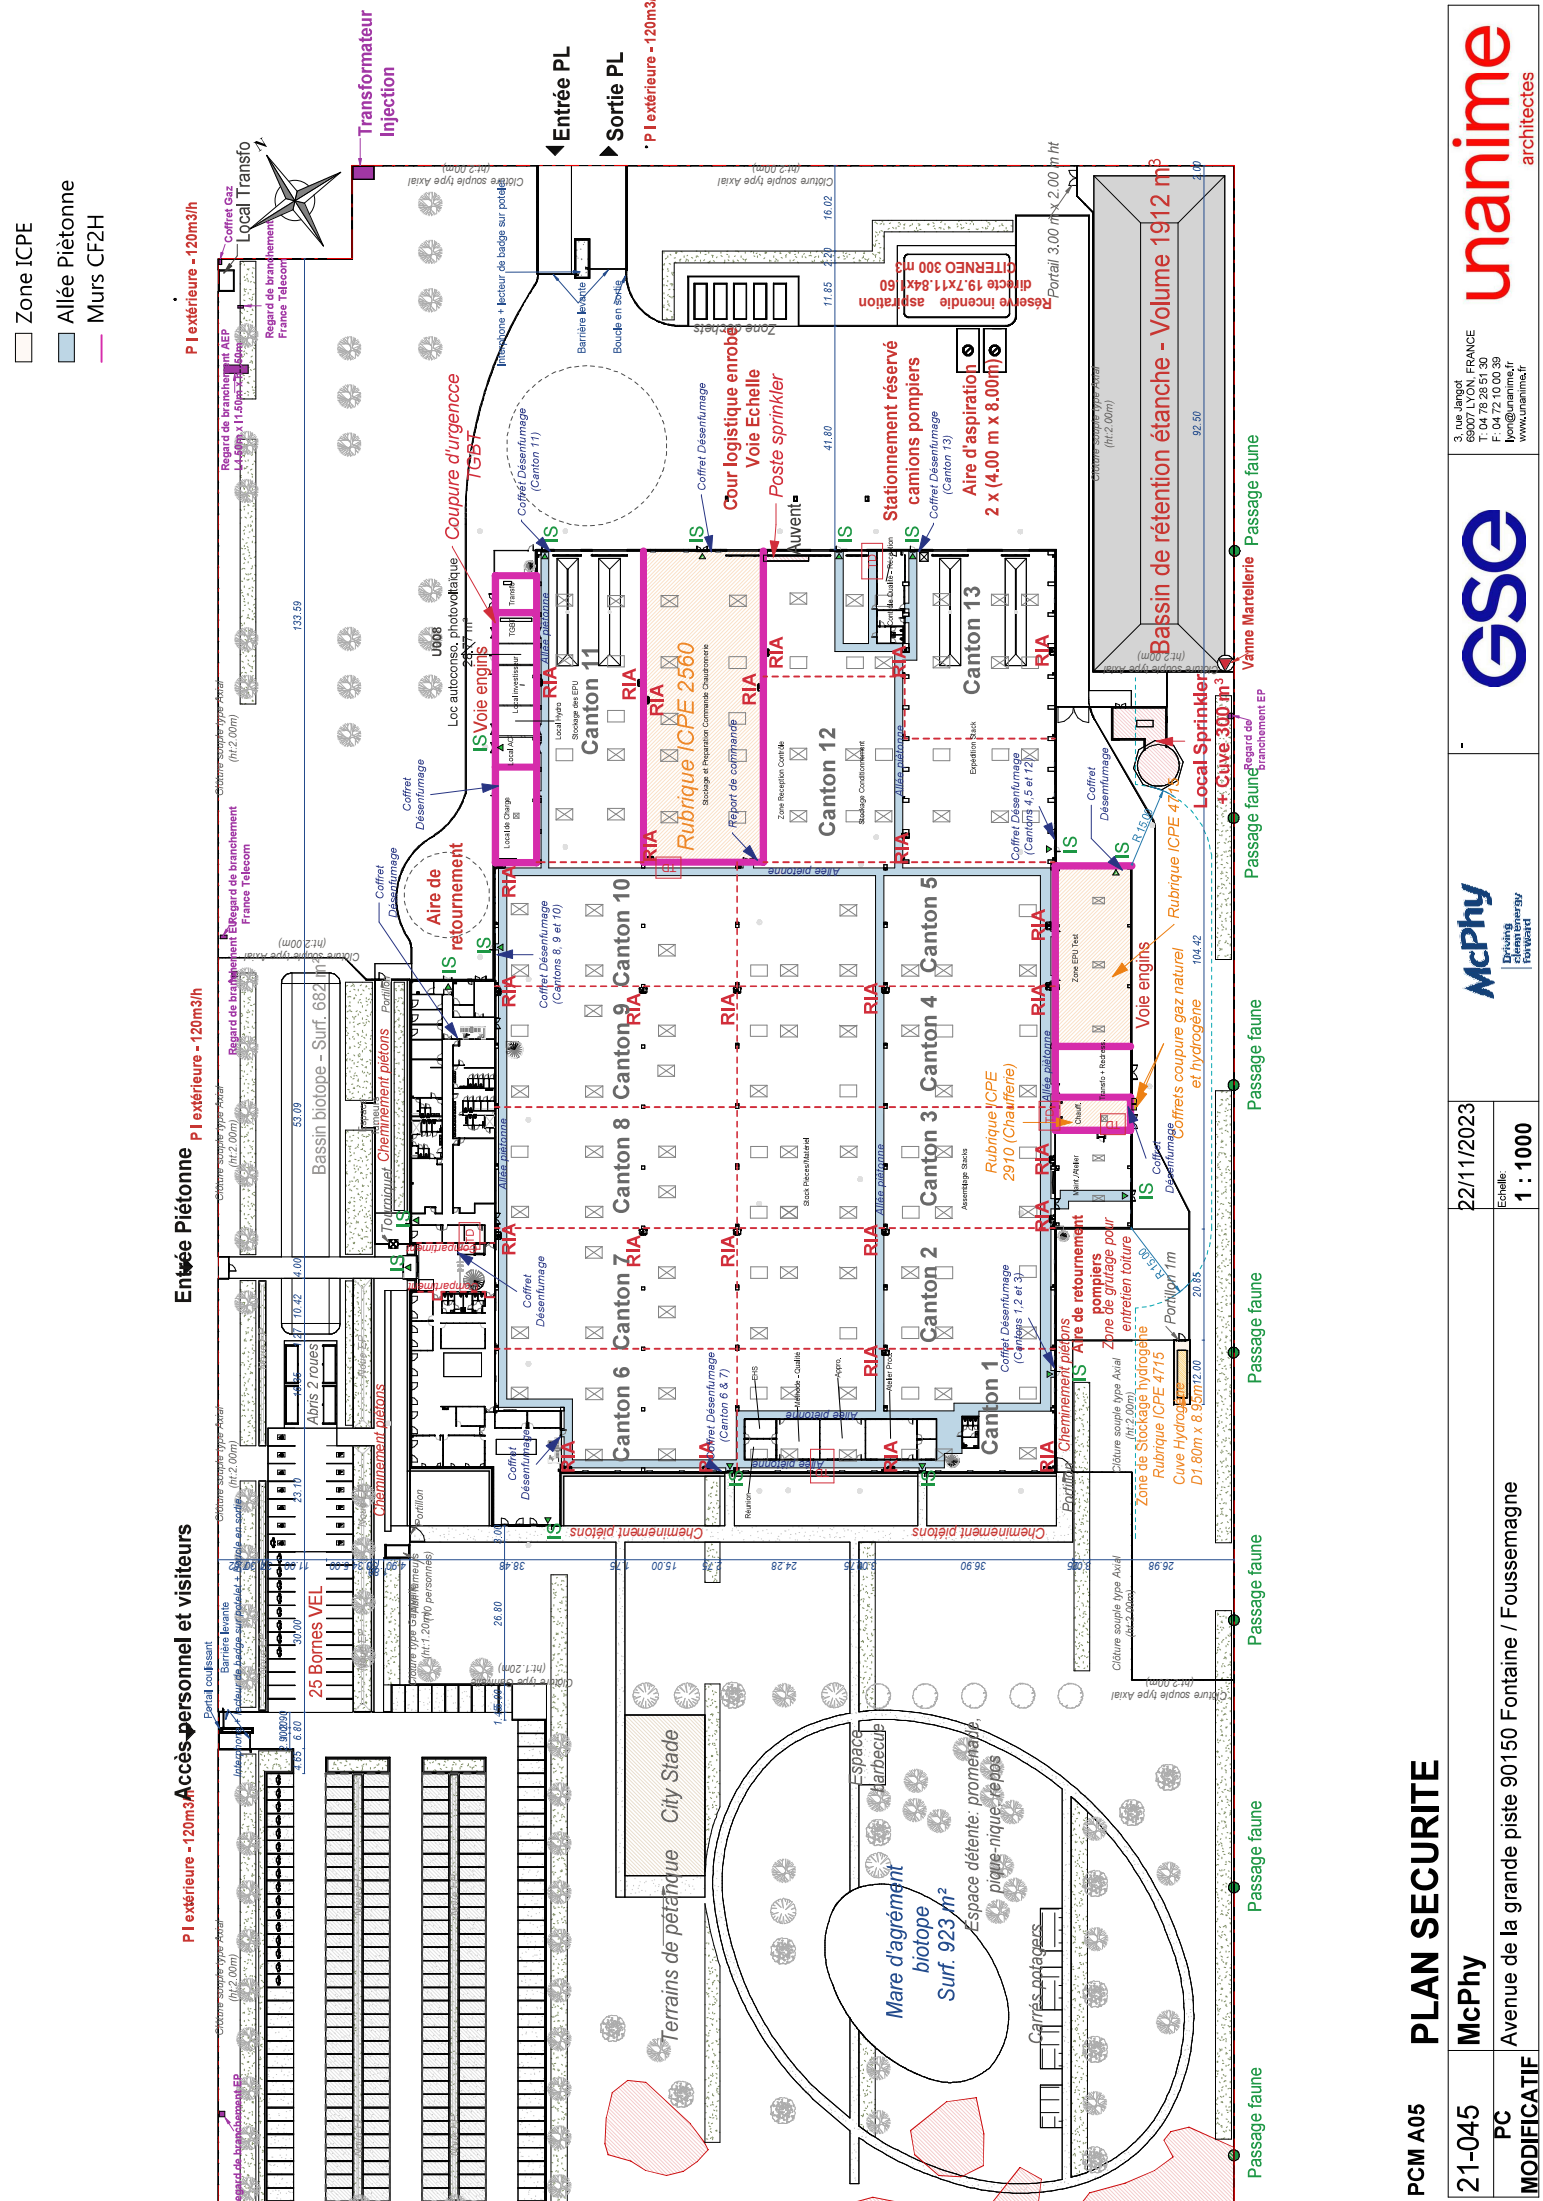

PCM A05

PLAN SECURITE

21-045

McPhy

Avenue de la grande piste 90150 Fontaine / Foussemagne

22/11/2023

McPhy

GSE

3, rue Jangot - FRANCE
T : 04 78 28 51 30
F : 04 72 10 00 39
lbon@unanime.fr
www.unanime.fr

unanime
architectes