


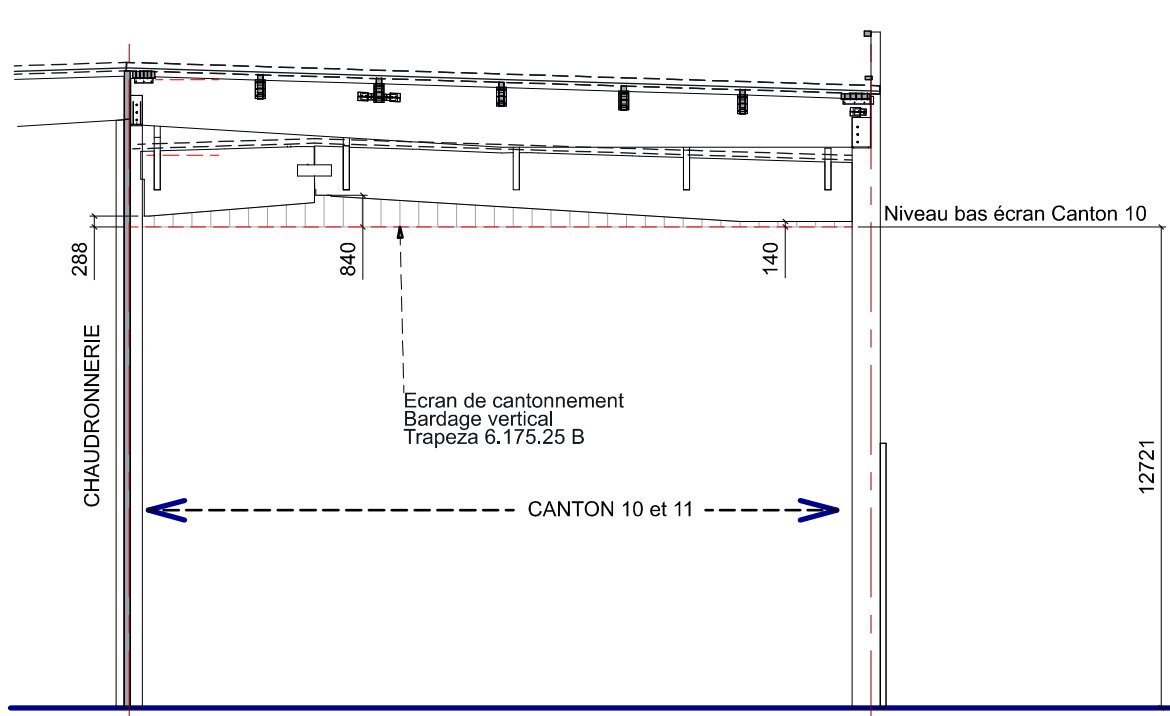


COUPE AXE 12



COUPE AXE 18



MC PHY									
CANTON	Surface m²	Surface Utile de l'installation SUI= 2% de la surface du canton	Nbre MINI de DENFC 1 appareil pour 250m²	Nbre d'appareils installés BLUESTEEL THERM 200x300 TAILLE			VERIFICATION SUE MINI / Appareil	BLUESTEEL THERM 200x300 FIXE 200/300	
				S = 3.06 m²	M= 4.08m²	L = 4.32 m²			XL = 4.62m²
CELLULE 01 : ENTREPOT 16111 m²									
Canton 01	1364	27,28	6			6	4,55	6	
Canton 02	1342	26,84	6			6	4,47	5	
Canton 03	1342	26,84	6			6	4,47	6	
Canton 04	1342	26,84	6			6	4,47	4	
Canton 05	1356	27,12	6			6	4,52	3	
Canton 06	902	18,04	4			4	4,51	1	
Canton 07	1024	20,48	5			5	4,1	0	
Canton 08	1024	20,48	5		5	5	4,1	1	
Canton 09	1024	20,48	5		5	5	4,1	1	
Canton 10	1040	20,80	5		5	5	4,16	0	
Canton 11	1163	23,26	5		6	7	3,88	3	
Canton 12	1588	31,76	7		7	7	4,54	5	
Canton 13	1600	32,00	7		8		4	4	
CELLULE 02 : CHAUDRONNERIE 1311 m²									
CELLULE 02	1311	26,22	6			6	4,37	4	
TOTAL	17422	m²	TOTAL		34	47	TOTAL	43	

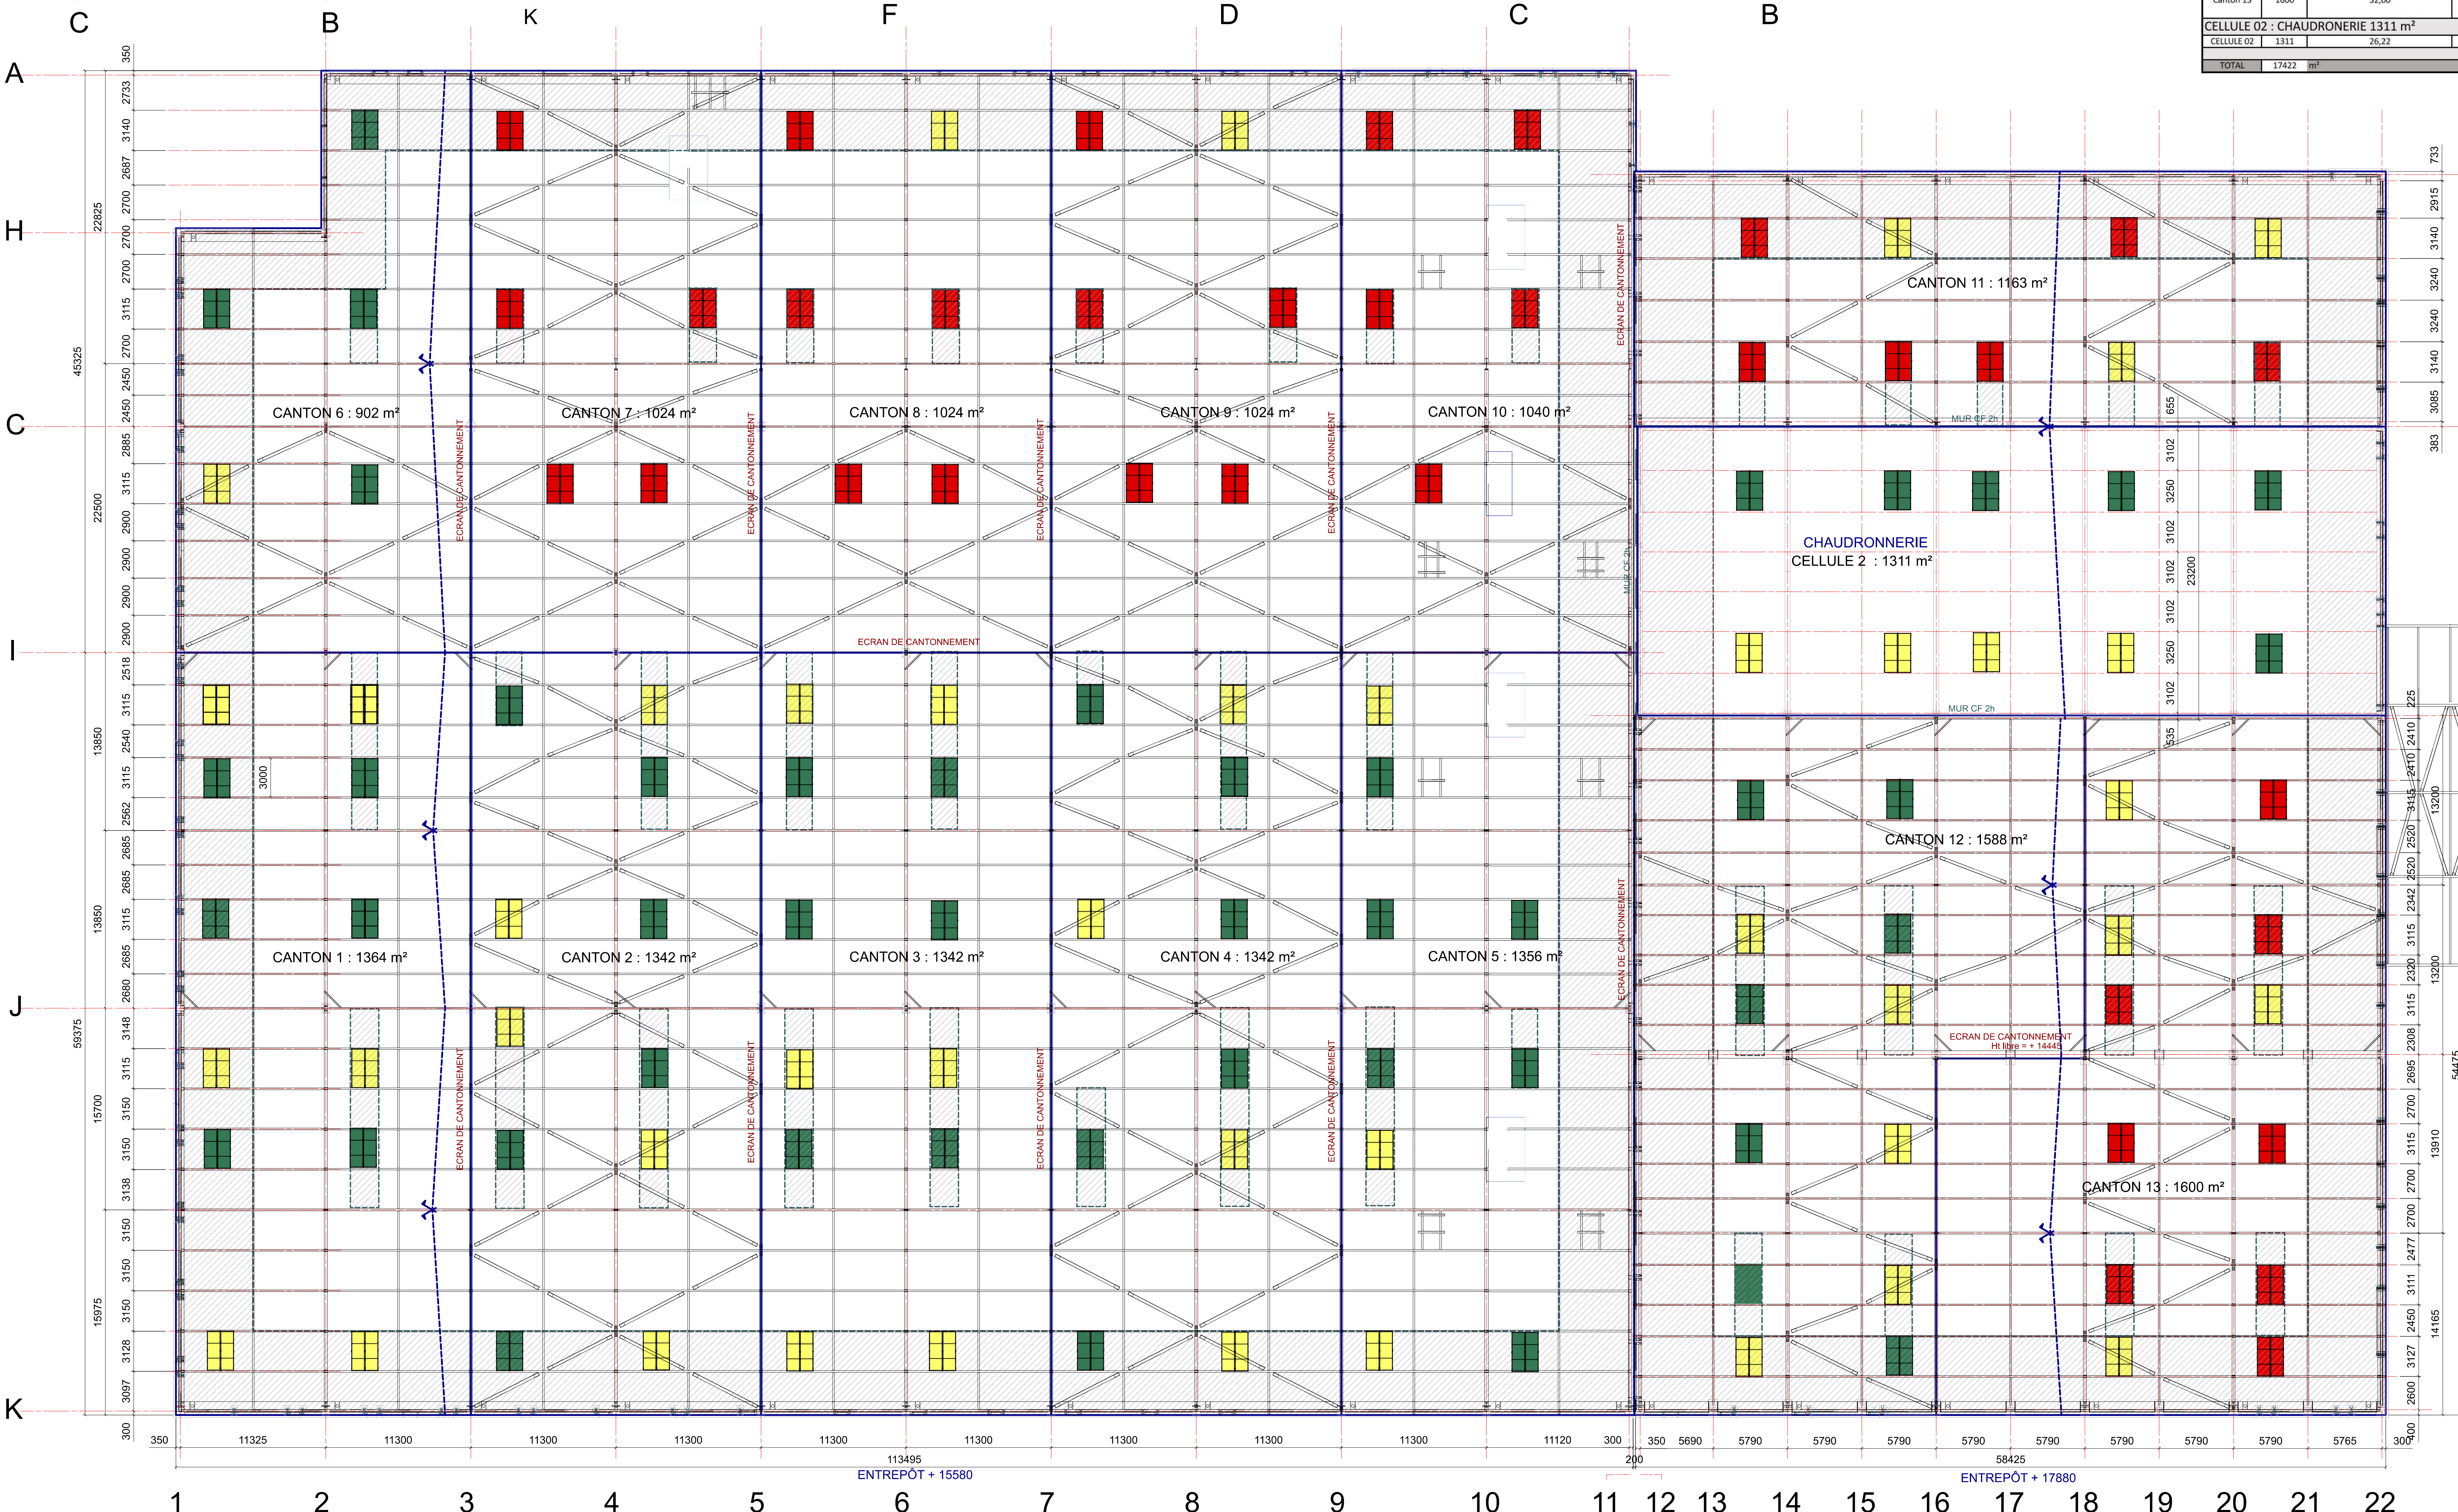

LEGENDE :

- BLUESTEEL THERM DV PNEU 200/300 L
PCA 32 mm OPALÉ
Coffre bois galvanisé hauteur 300 mm isolé 25mm blumindé
Grille file tend 80 mm
As = 4,05 m² / Ae = 6,0 m²
Thermo-écran - 180 °C
- BLUESTEEL THERM DV PNEU 200/300 XL
PCA 32 mm OPALÉ
Coffre bois galvanisé hauteur 300 mm isolé 25mm blumindé
Grille file tend 80 mm
As = 4,05 m² / Ae = 6,0 m²
Thermo-écran - 180 °C
- BLUESTEEL THERM FIX 200/300
PCA 16 mm CALOR CONTROLÉ
Coffre bois galvanisé hauteur 300 mm isolé 25mm blumindé
Grille file tend 80 mm

Sans observations sous un délai de 15 jours, nos plans seront considérés comme approuvés et bon pour exécution

CHANTIER

GigaFactory Belfort
Avenue de la Grande Piste
90150 FONTAINE / FOUSSEMAGNE

MAÎTRE D'OUVRAGE

McPhy Driving clean energy

GSE
Conception / Construction d'immobilier d'Entreprise
GSE - Parc d'activités de l'Aéroport
310 Allée de la Chartraine BP 51 - 84005 AVIGNON Cedex 1

115, route de Saint Thomas - 26190 LA MOTTE FANJAS

DENFC

LOTS : COUVERTURE - ETANCHEITE/ BARDAGE

Agence de Mulhouse	
27 rue Jacques Mugnier 68000 Mulhouse Cedex Téléphone : 03.89.33.51.51 - Télécopie : 03.89.42.07.77 E-Mail : travaux@mulhouse@soprema.fr	
INDICE	DATE
A	08/12/2022
B	13/12/2022
C	06/01/2023
OBSERVATIONS	
Première diffusion	
Déplacer DENFC filet-10 en J-10 du canton 05	
Mise à jour fond de plan aménagement suivant plan WOOD 039 et plan BCS CHAUDRONNERIE	
Redécoupage en Z et mise à jour code couleur des appareils de DENFC des cantons 12 et 13	
Ajouté coupe Axe 4, 12 et 18 avec indication niveau écran	
Inversé implantation lanterneau fixe avec un desenfumage dans les cantons 5 et 11	
Ajouté texte LEGENDE des lanterneaux	

DATE : 07/03/2023	N° DOSSIER : 272306	N° CARNET	INDICE
ECHELLE : /	DESSINATEUR : KUNSTLER	VERIFICATEUR : A.A.	06 D
Ne peut être reproduit, ou communiqué à des tiers, sans autorisation écrite préalable du propriétaire SOPREMA			