
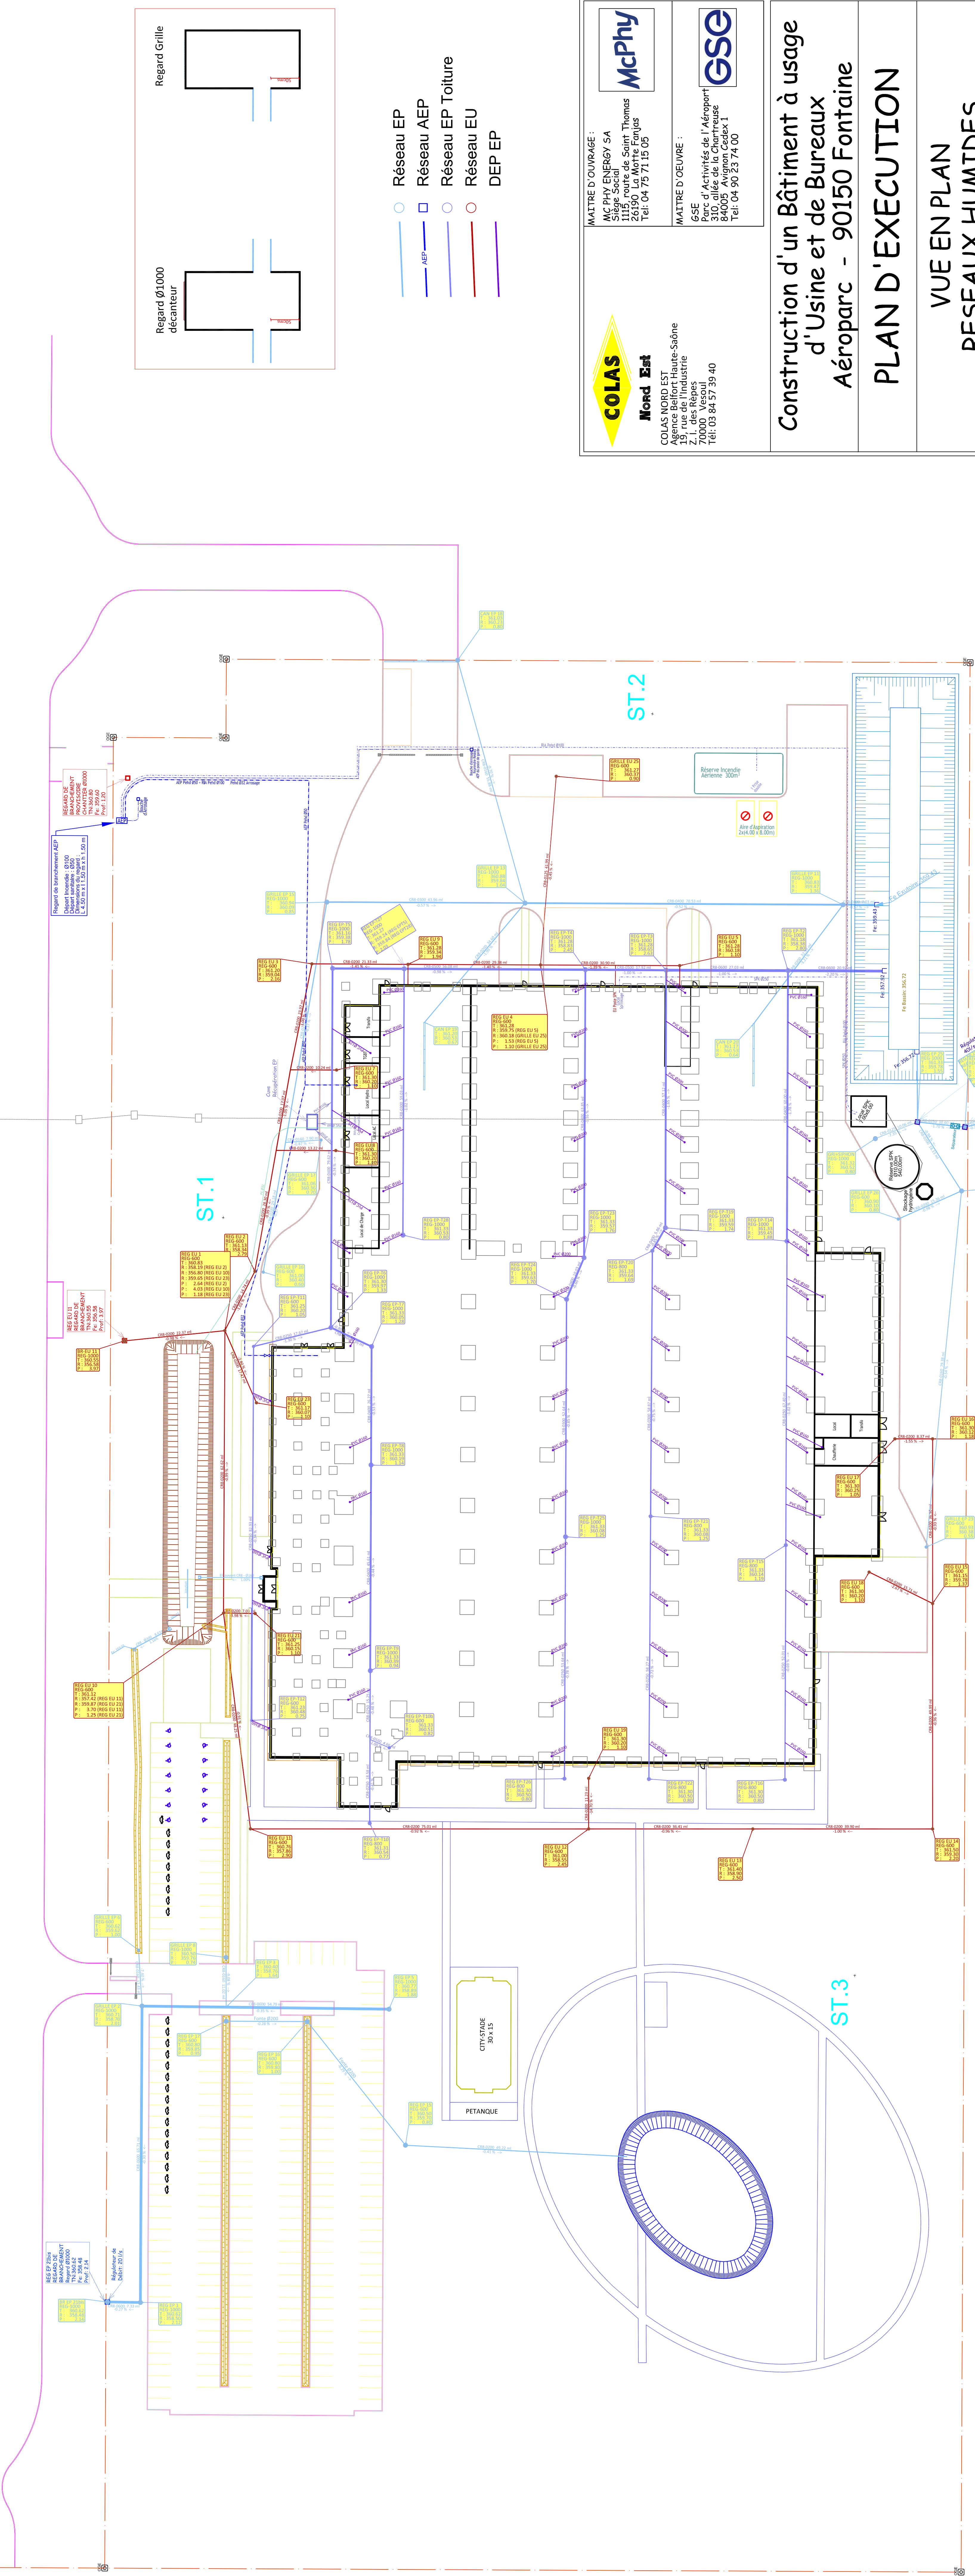


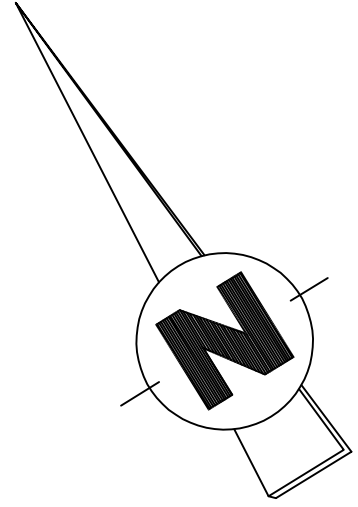

Regard 01000
décanneur

Regard Grille

- Réseau EP
- AEP
- Réseau AEP
- Réseau EP Toiture
- Réseau EU
- DEP EU

**COLAS**
Nord Est
COLAS NORD EST
Agence de l'Est
Z.I. des Remparts
84003 Avignon Cedex 1
Tél: 04 90 23 74 00

McPhy
McPhy Energy SA
1115 route de Saint Thomas
26150 La Motte Fouquet
Tél: 04 75 71 15 05

GSE
GSE
Parc d'Activités de l'Aéroport
84003 Avignon Cedex 1
Tél: 04 90 23 74 00

Construction d'un Bâtiment à usage d'Usine et de Bureaux Aéroparc - 90150 Fontaine

PLAN D'EXECUTION

VUE EN PLAN RESEAUX HUMIDES

APPROBATION DU PLAN (Afficher à l'échelle de la version finale)		Nom	Signature
D	18.11.2022	Modifications pour exécution	AM
C	04.11.2022	Modifications pour exécution	DS
B	24.10.2022	Modifications pour exécution	AM
A	27.07.2022	Création du plan	AM
Int.		Nature des modifications	Etat par :
			Valable par :
DATE: 18 Novembre 2022 Fichier informatique: ps-06-2022 (code aéroparc giratoire rd 60)			
Synthèse d'information: N°F - 10949 Repère de nivellement:			
N° Plan :		D	PLANCHE: 1
		Echelle: 1/500	