

COMMUNAUTE DE COMMUNES DU TRIANGLE VERT



Document d'arrêt

PLAN LOCAL D'URBANISME INTERCOMMUNAL

5. Annexes

5.2 Annexes sanitaires

5.2.2 Plans du réseau d'assainissement et zonage d'assainissement

Pièce n°5.2.2

Arrêté par délibération du
Conseil Communautaire : 03/07/2025


Approuvé par délibération du
Conseil Communautaire :



Commune de Abelcourt centre de la commune

Schéma simplifié des réseaux d'assainissement

- Station d'épuration
 - Refoulement eaux usées
 - Séparatif eaux usées
 - Réseau unitaire
 - Séparatif eaux pluviales
 - Fossés pluviaux
 - Secteurs en zonage d'assainissement collectif

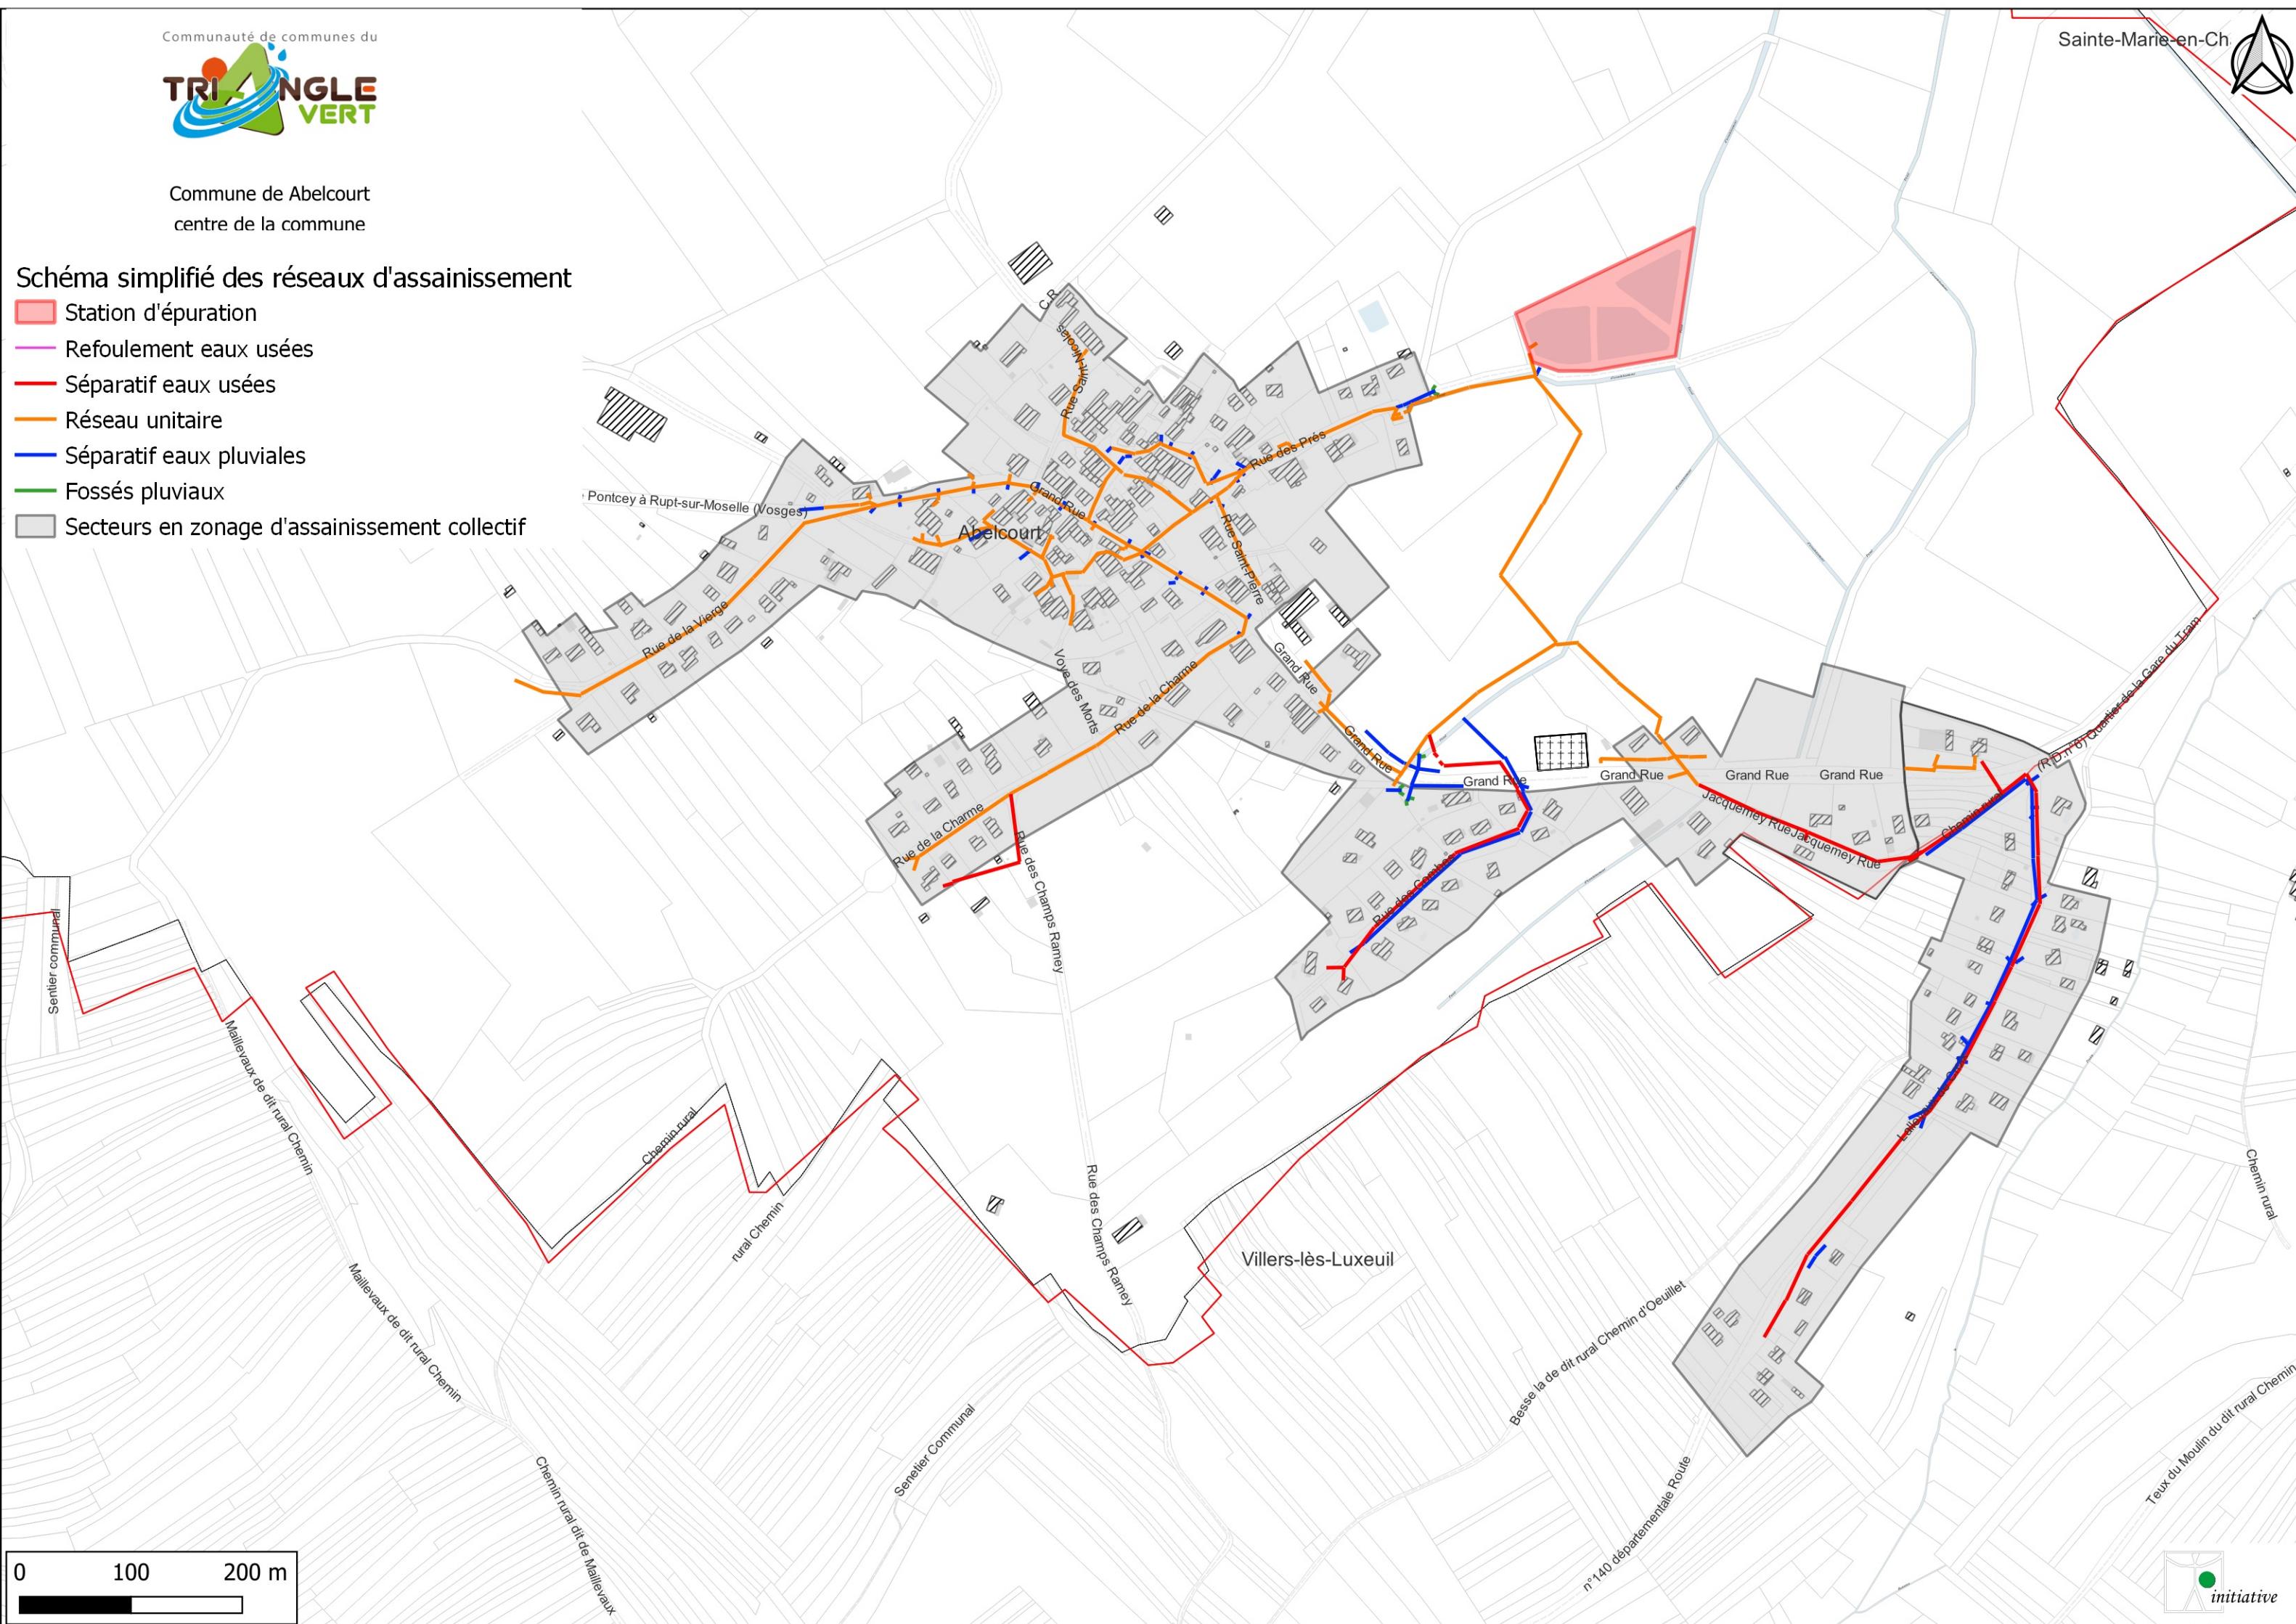




Commune de ADELANS ET LE VAL DE BITHAINE

Centre de la commune


Schéma simplifié des réseaux d'assainissement

- Station d'épuration
- Refoulement eaux usées
- Séparatif eaux usées
- Réseau unitaire
- Séparatif eaux pluviales
- Fossés pluviaux
- Secteurs en zonage d'assainissement collectif

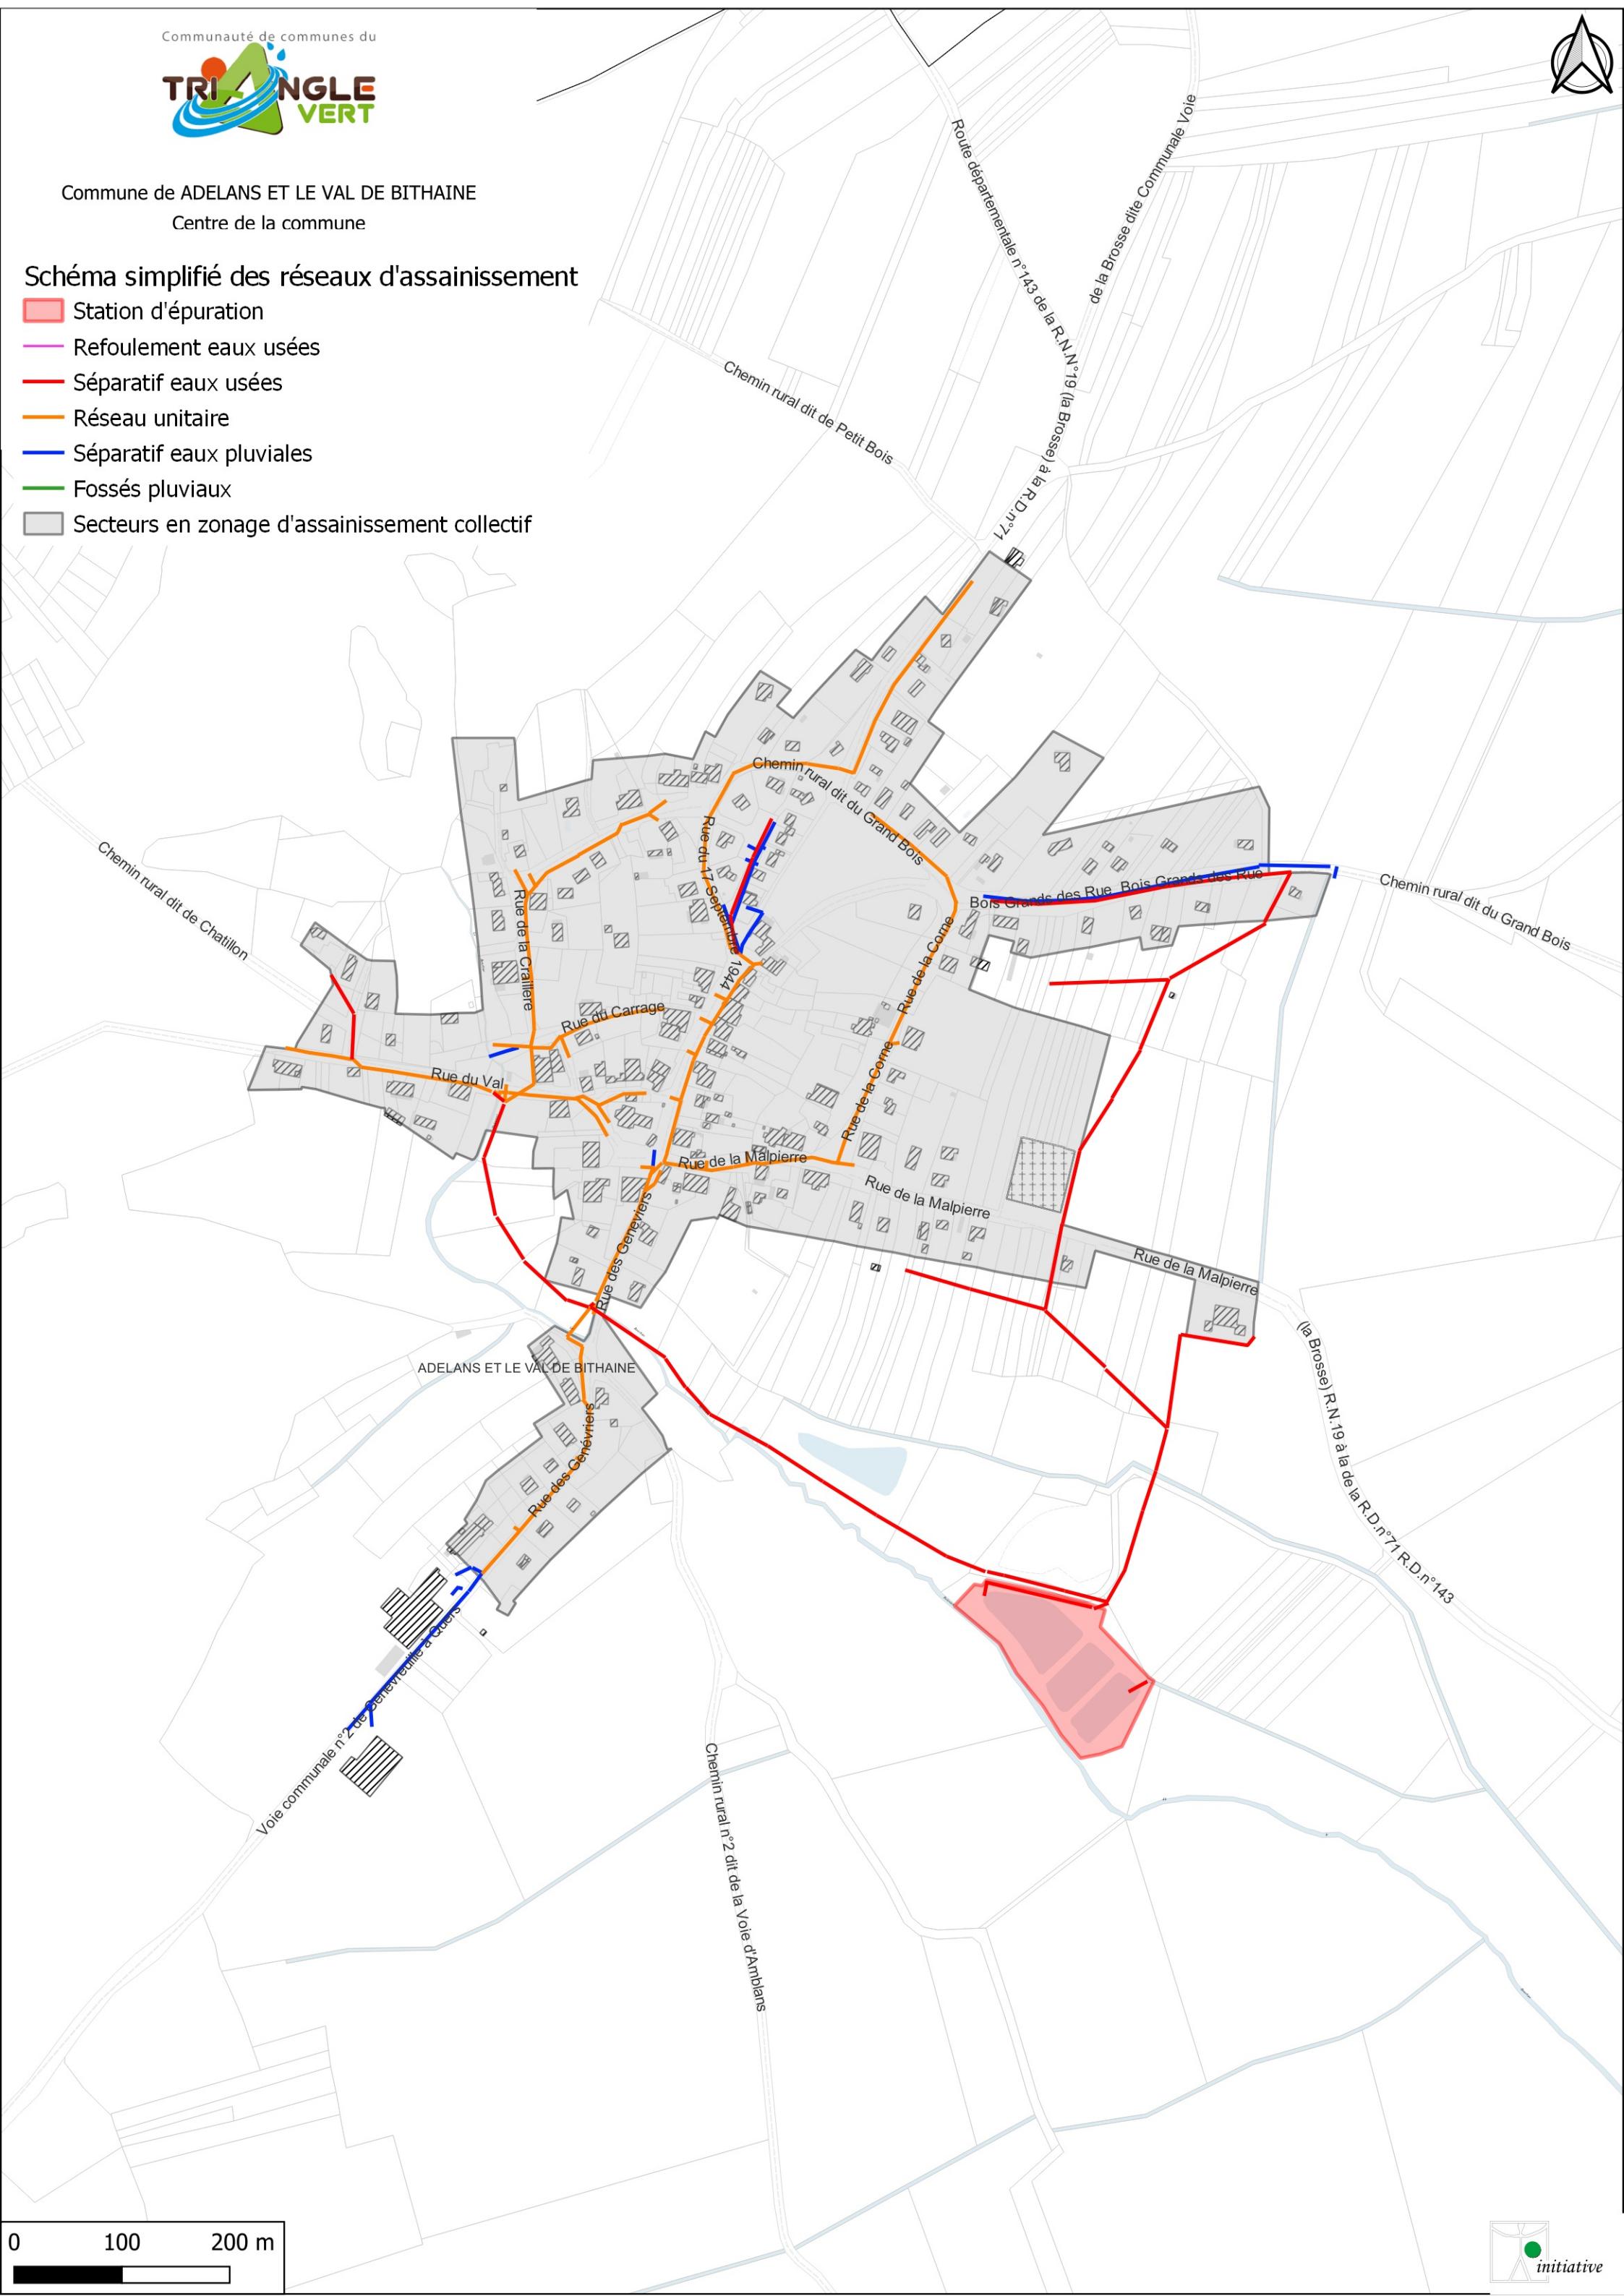

**Schéma simplifié des réseaux d'assainissement**

- Station d'épuration
- Refoulement eaux usées
- Séparatif eaux usées
- Réseau unitaire
- Séparatif eaux pluviales
- Fossés pluviaux
- Secteurs en zonage d'assainissement collectif

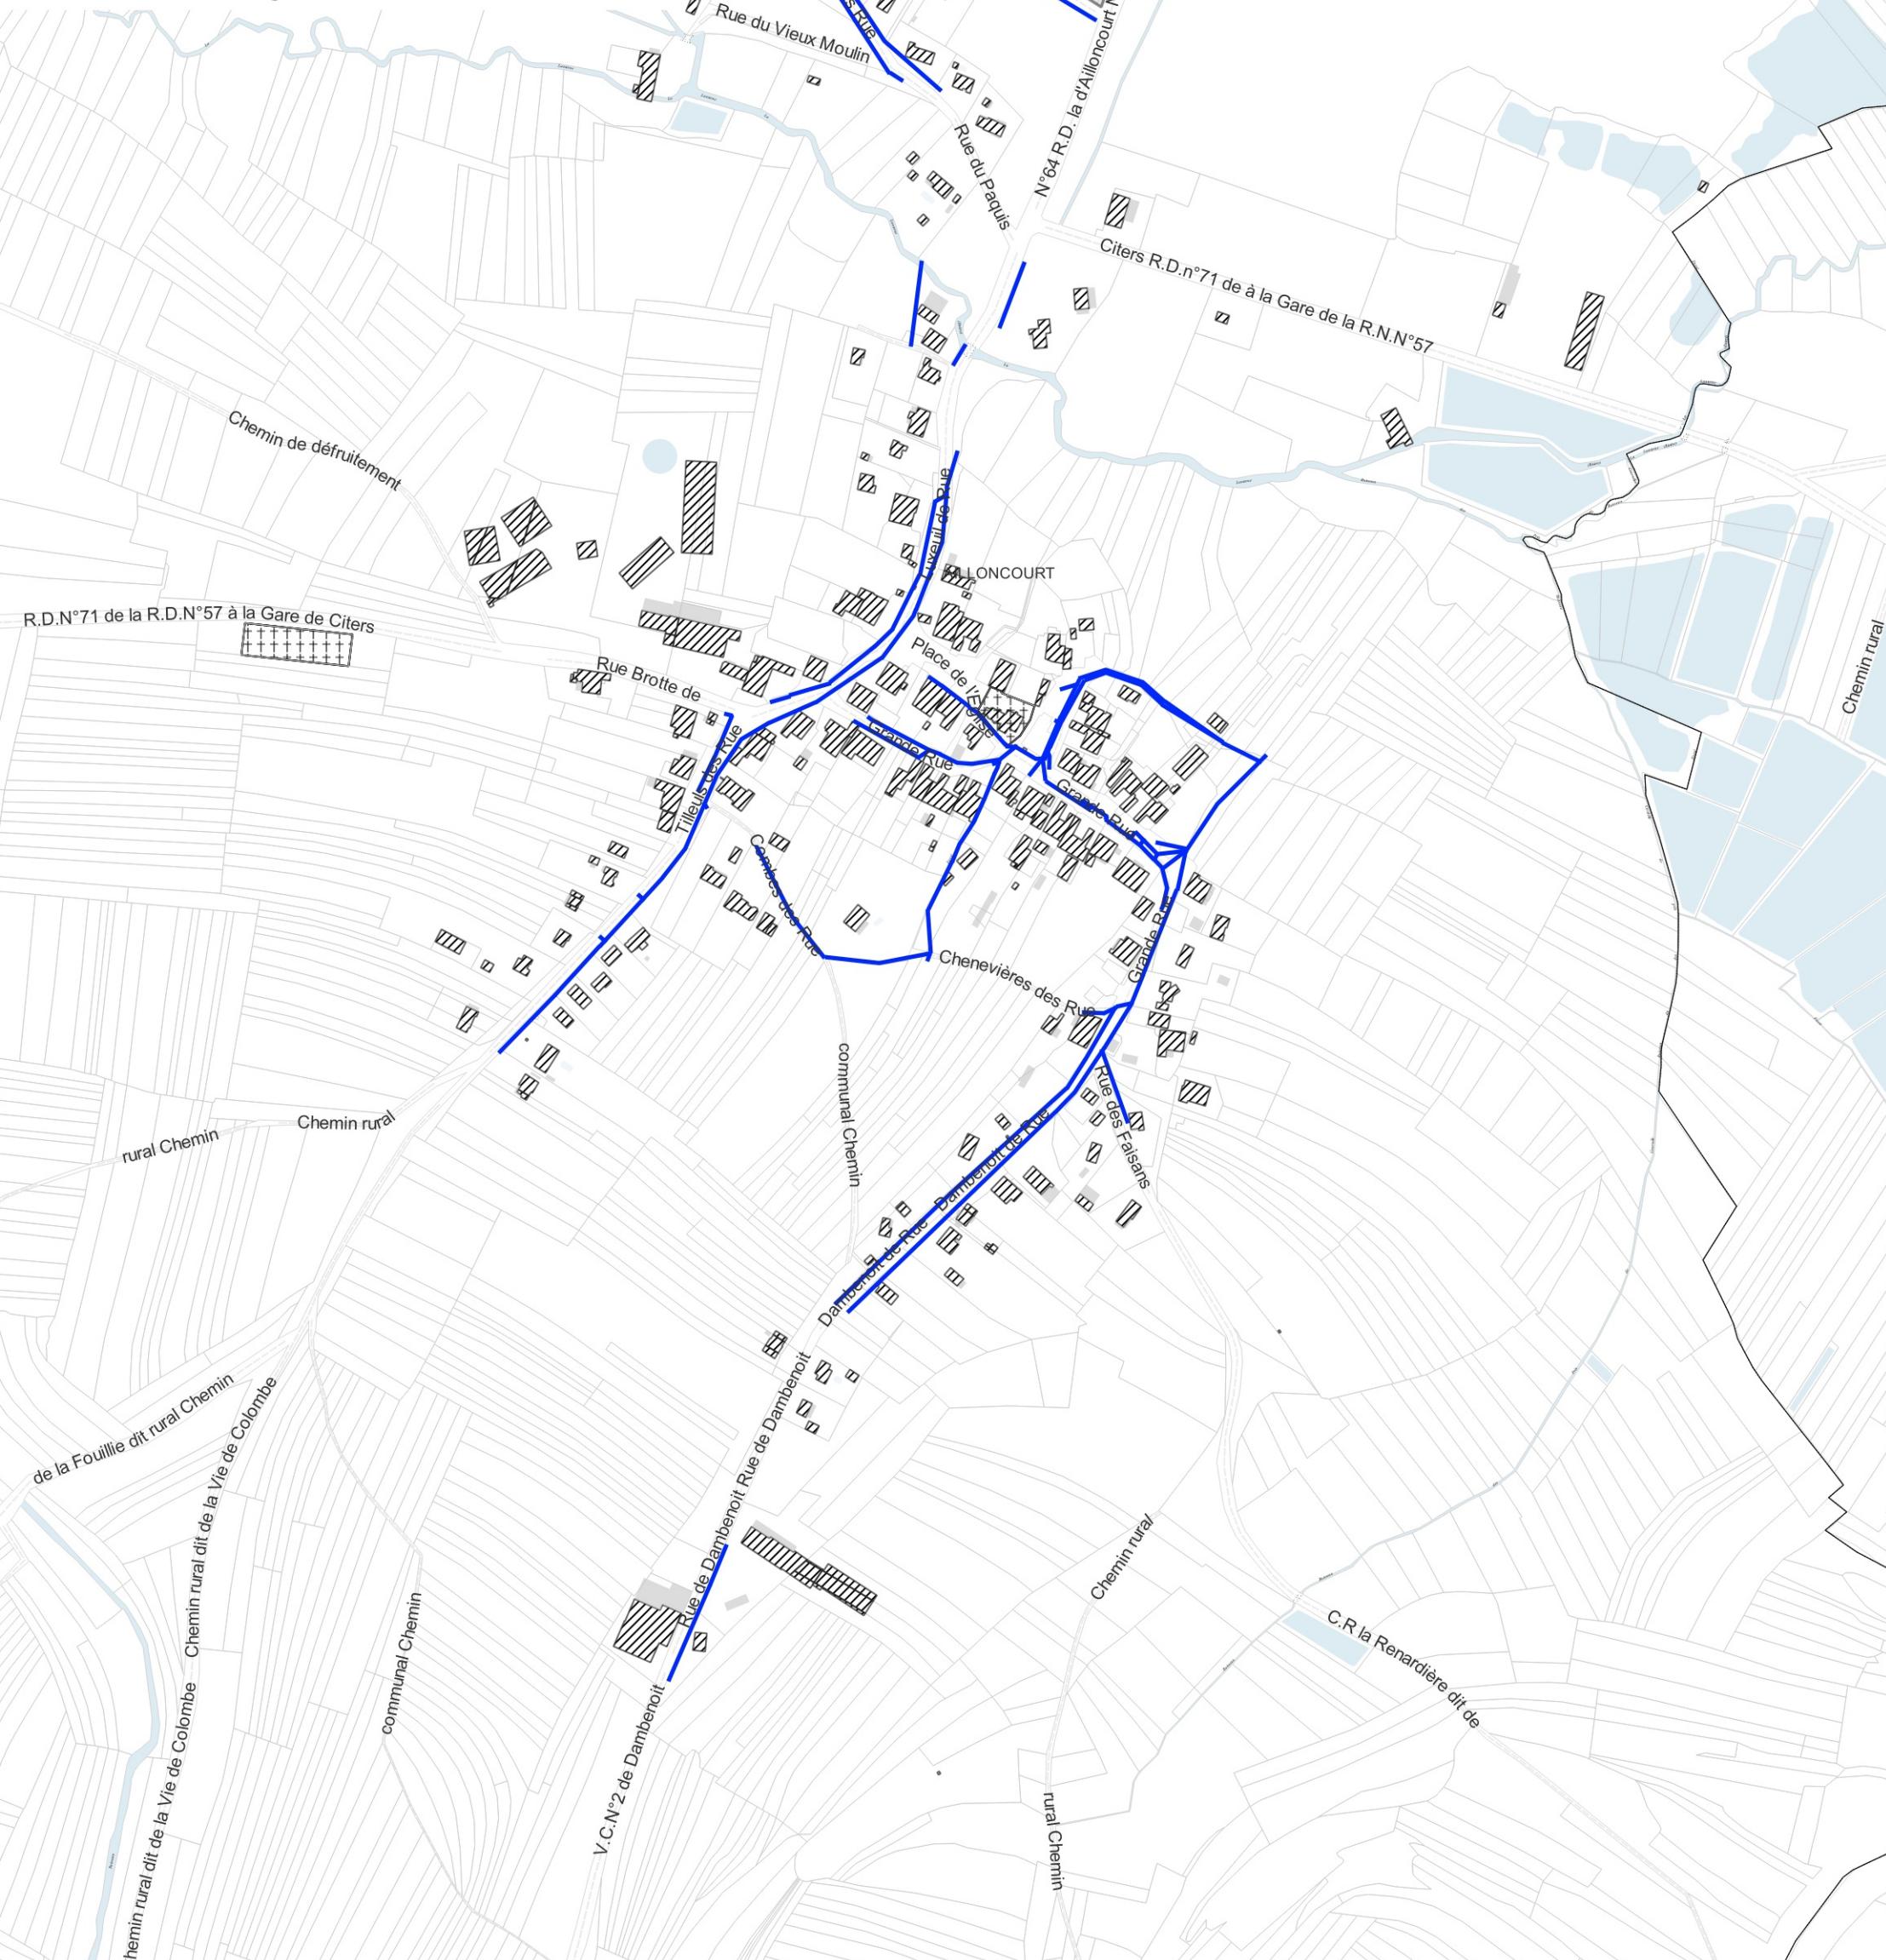



Commune de AUTREY-LES-CERRE
Centre de la commune

Schéma simplifié des réseaux d'assainissement

- Station d'épuration
- Refoulement eaux usées
- Séparatif eaux usées
- Réseau unitaire
- Séparatif eaux pluviales
- Fossés pluviaux
- Secteurs en zonage d'assainissement collectif






Commune de BETONCOURT LES BROTTE Centre de la commune

Schéma simplifié des réseaux d'assainissement

- Station d'épuration
 - Refoulement eaux usées
 - Séparatif eaux usées
 - Réseau unitaire
 - Séparatif eaux pluviales
 - Fossés pluviaux
 - Secteurs en zonage d'assainissement

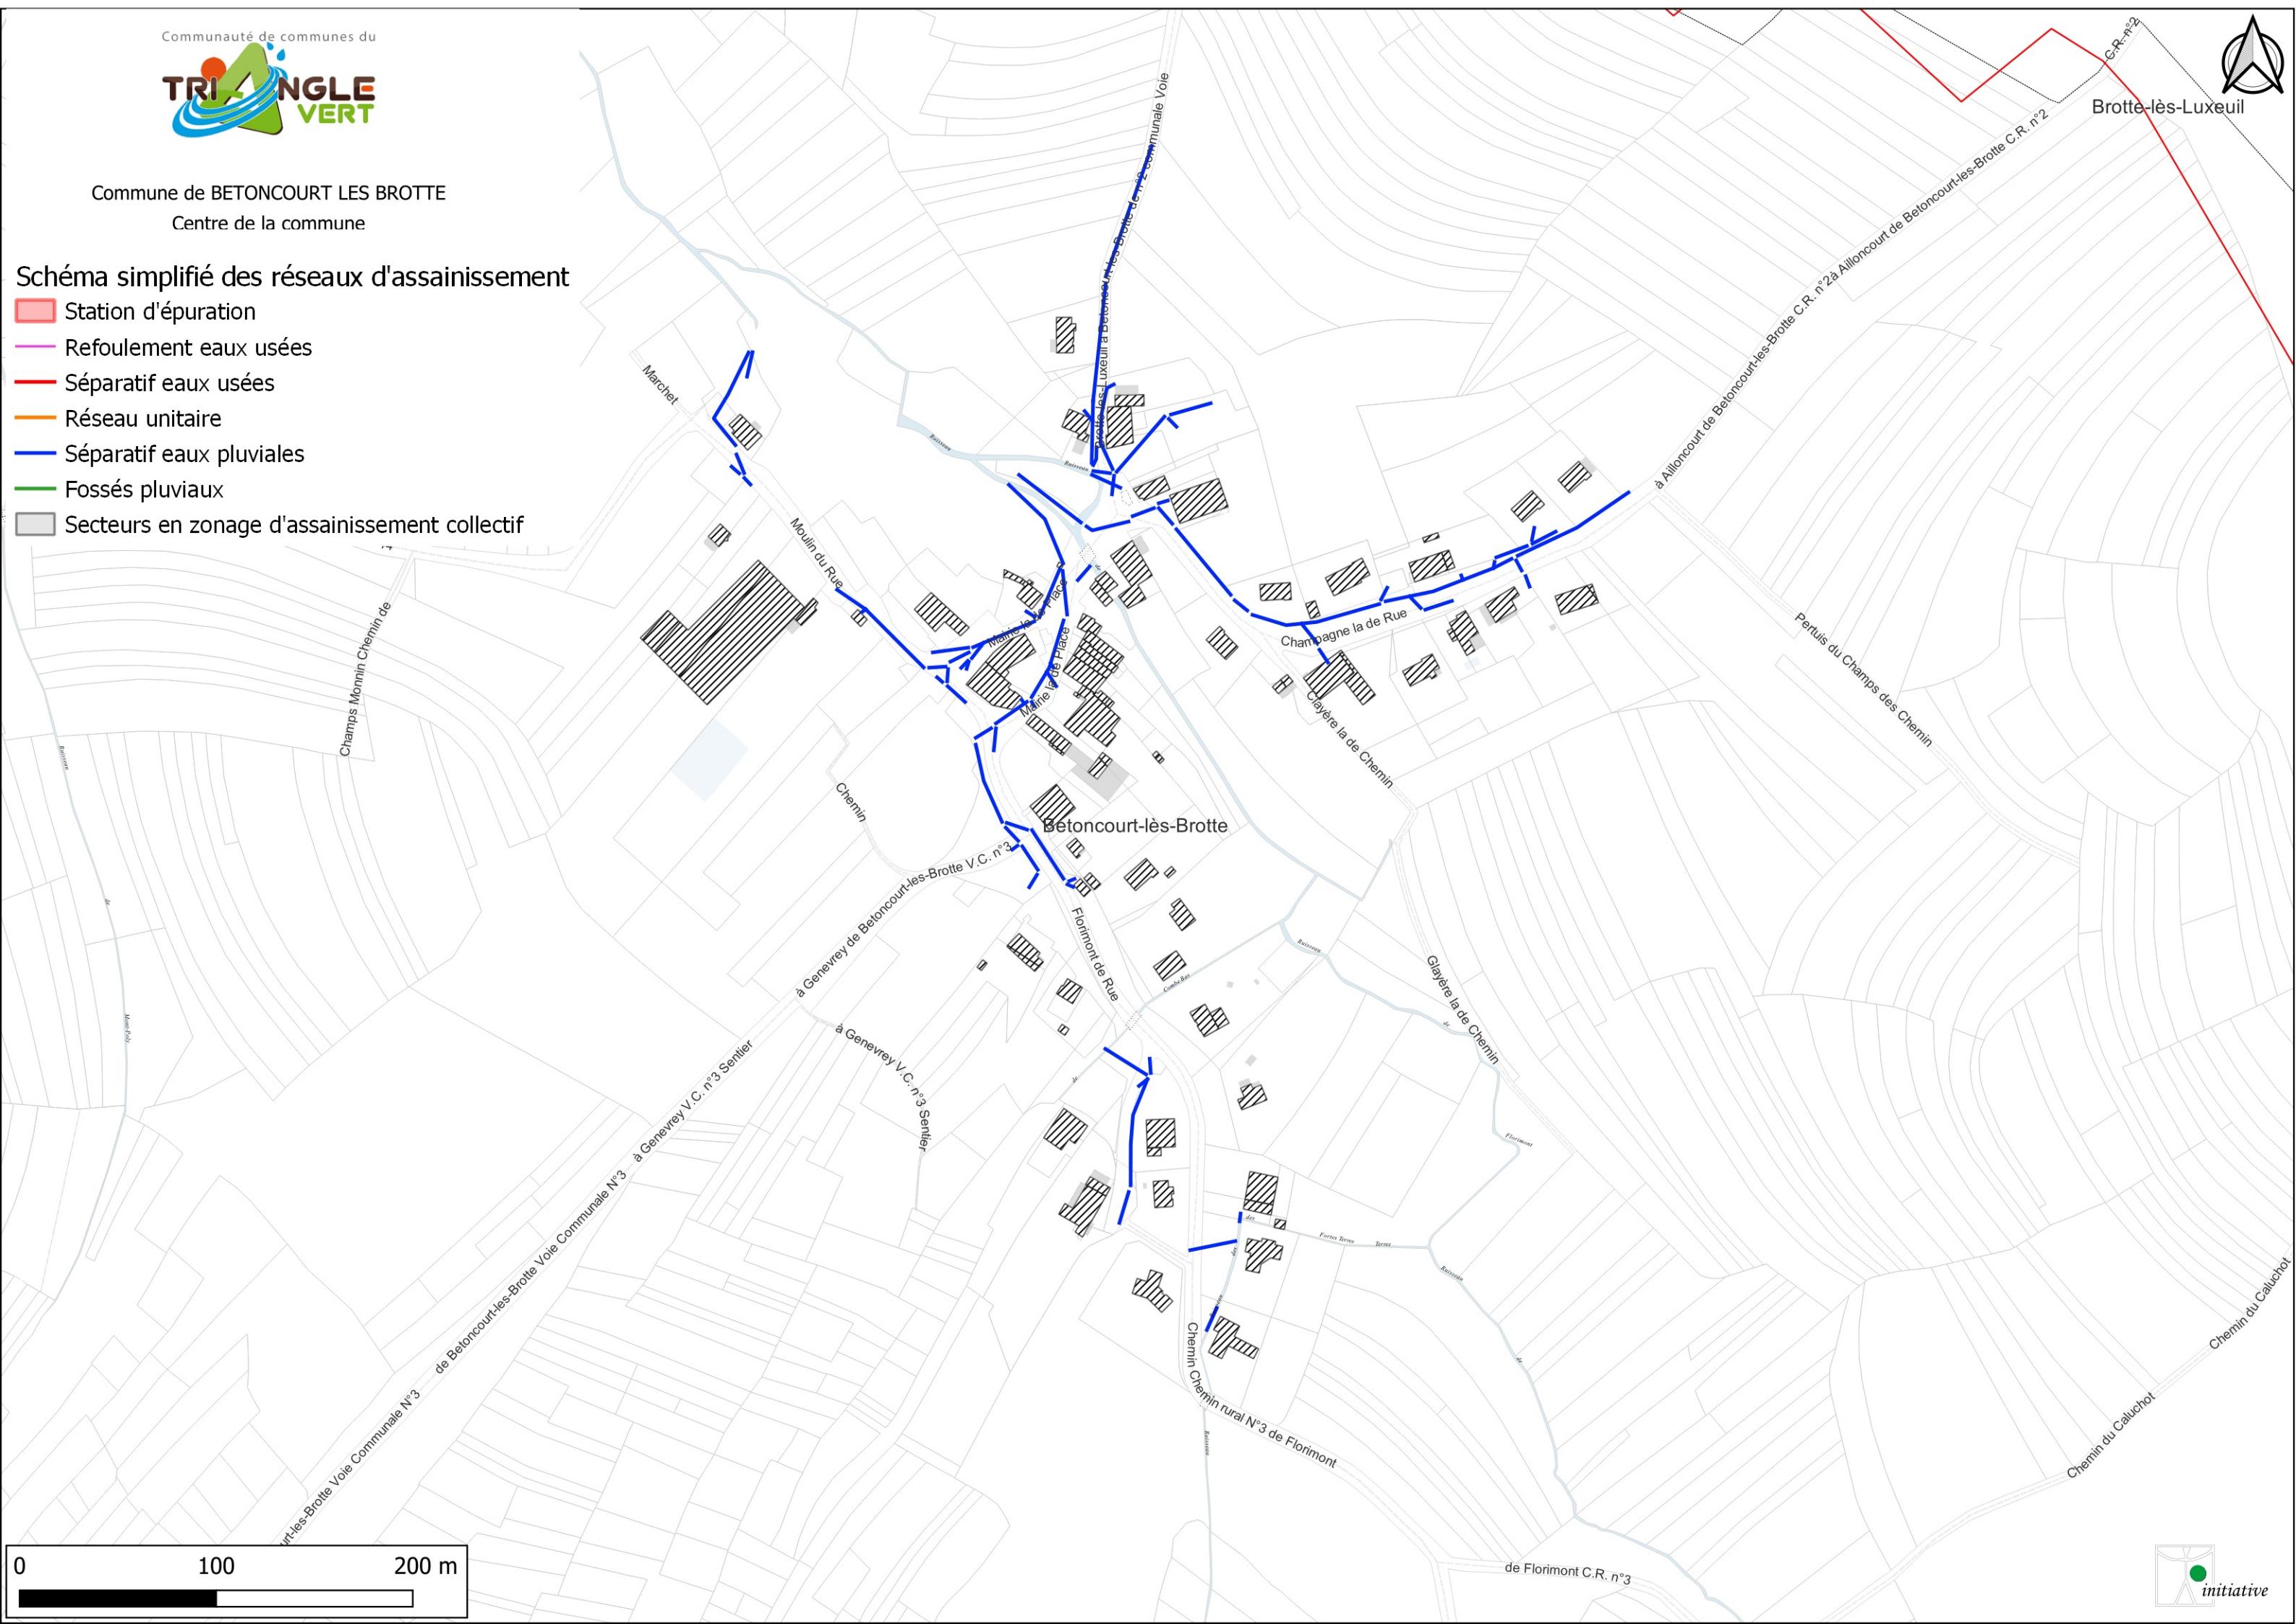




Commune de BOREY
Centre de la commune

Schéma simplifié des réseaux d'assainissement

- Station d'épuration
- Refoulement eaux usées
- Séparatif eaux usées
- Réseau unitaire
- Séparatif eaux pluviales
- Fossés pluviaux
- Secteurs en zonage d'assainissement collectif

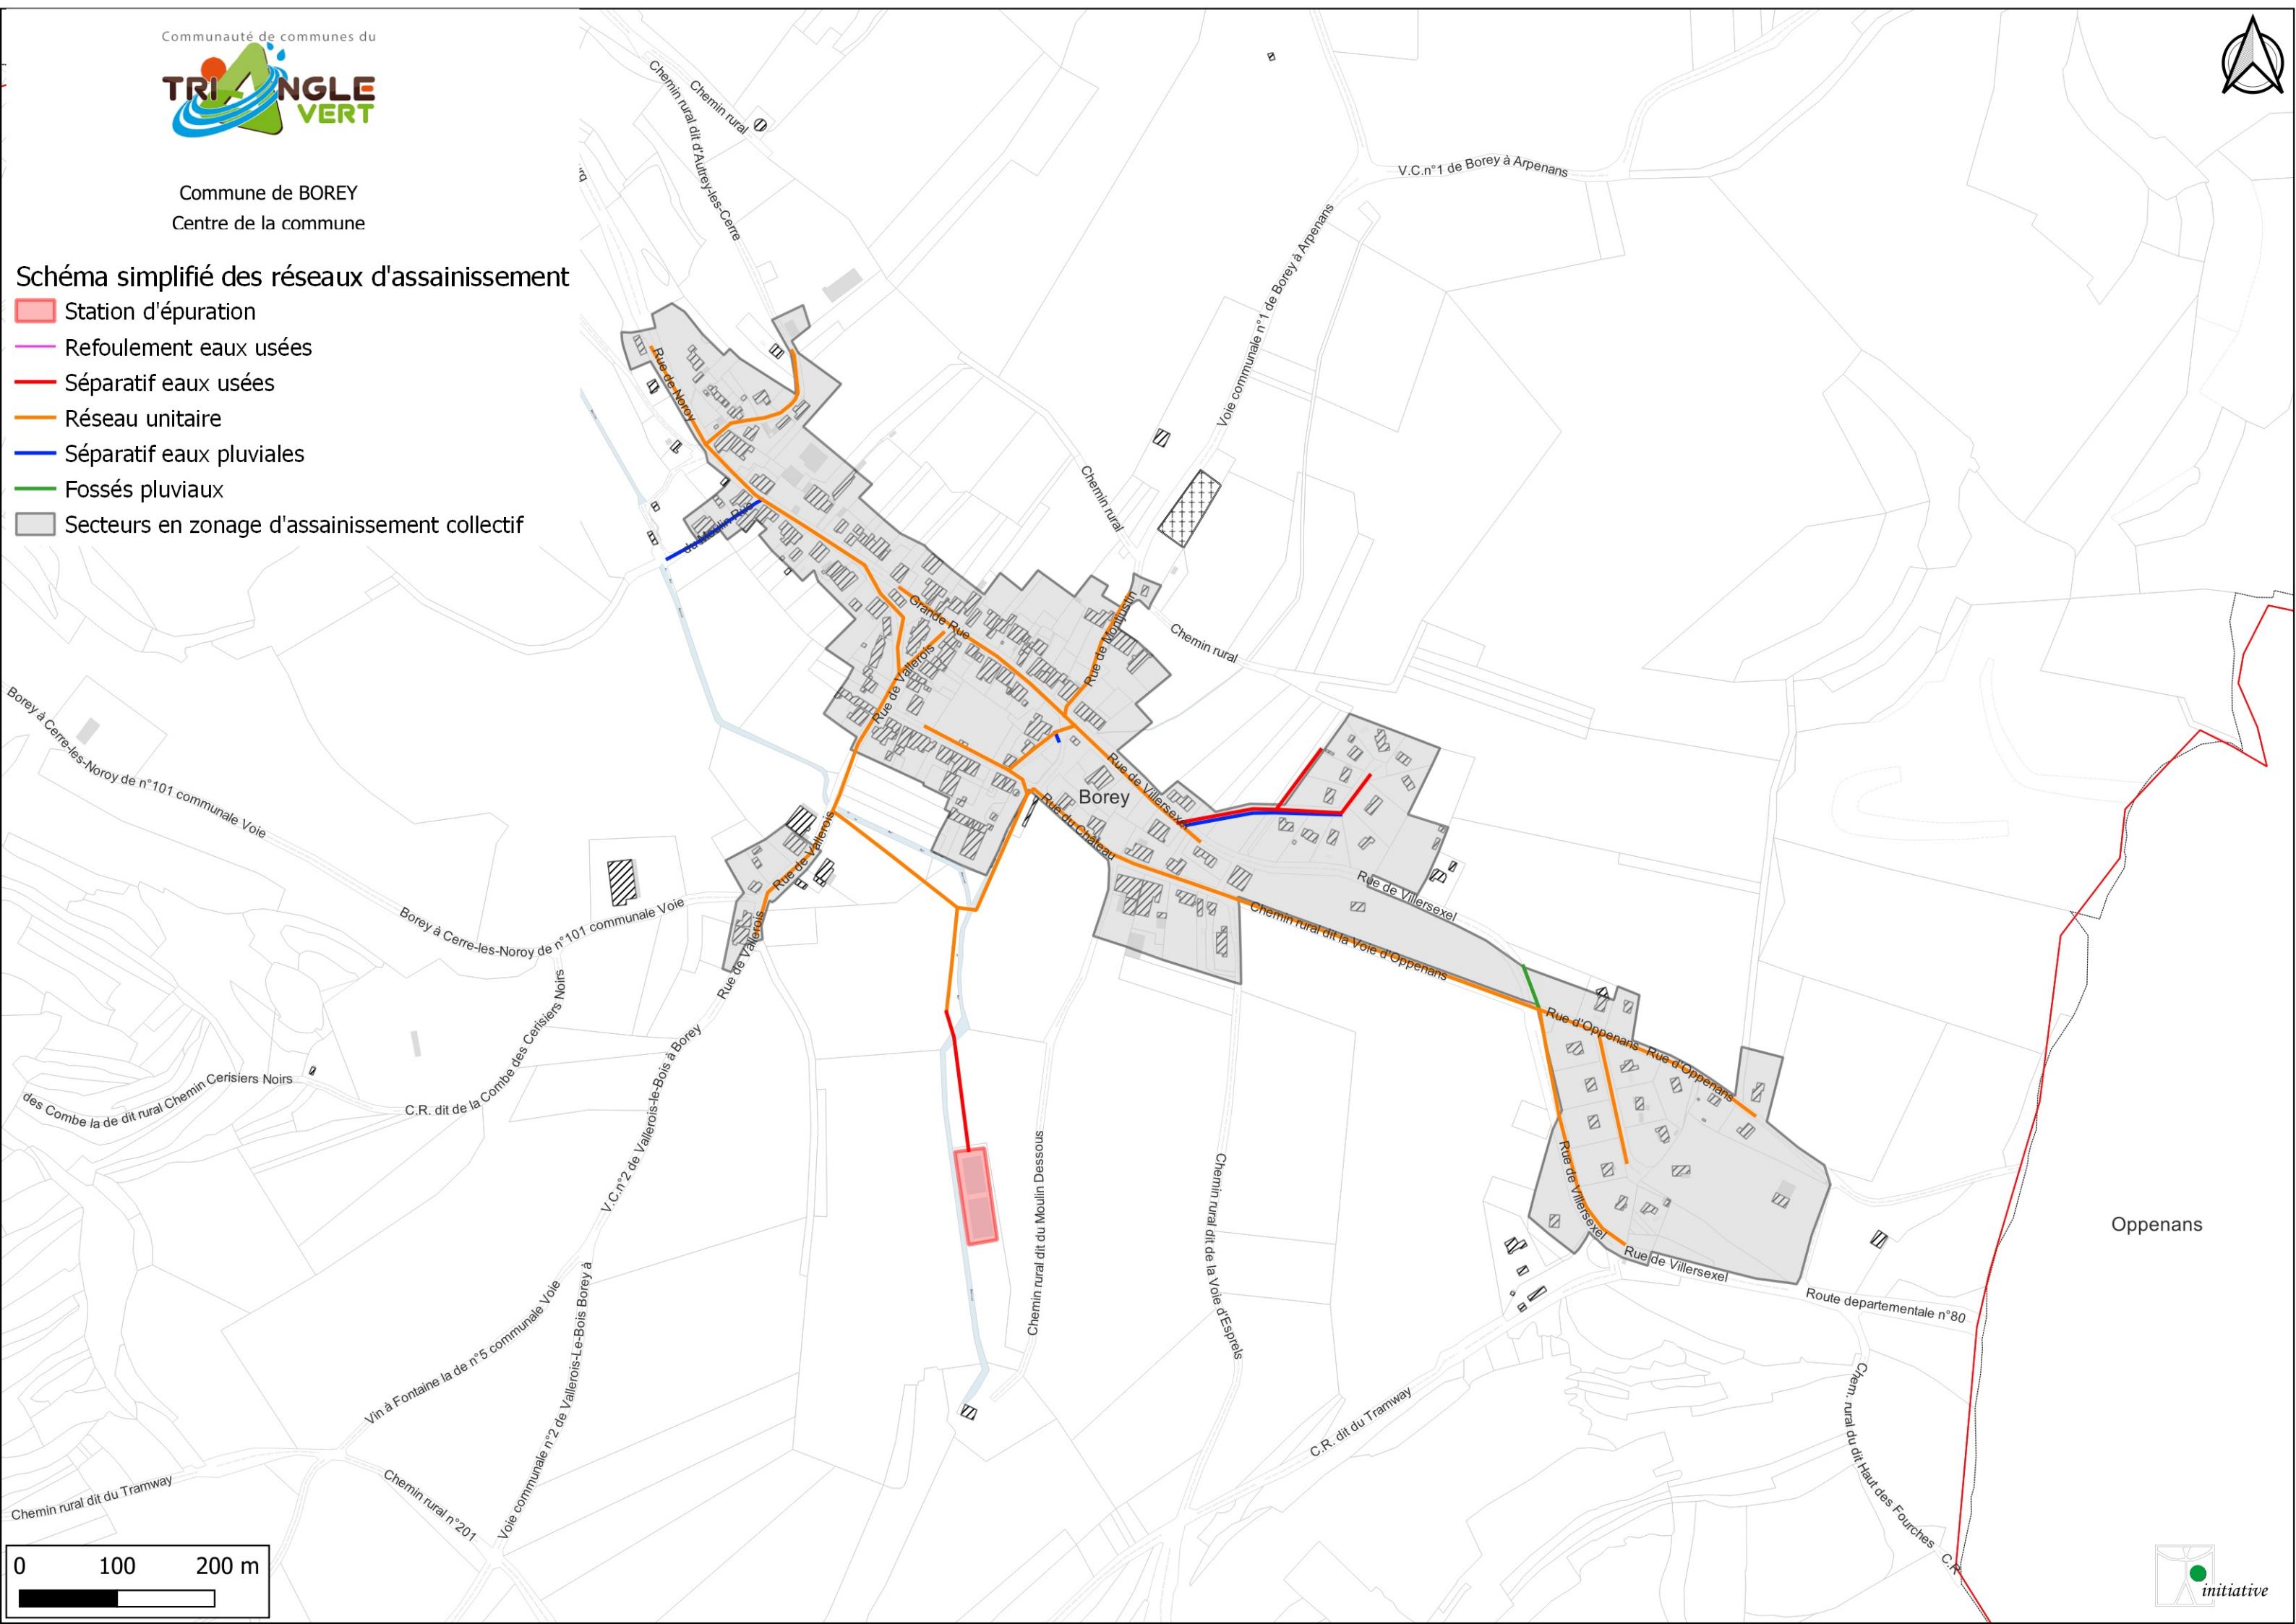




Commune de BOUHANS-LES-LURE
Centre de la commune

Schéma simplifié des réseaux d'assainissement

- Station d'épuration
- Refoulement eaux usées
- Séparatif eaux usées
- Réseau unitaire
- Séparatif eaux pluviales
- Fossés pluviaux
- Secteurs en zonage d'assainissement collectif

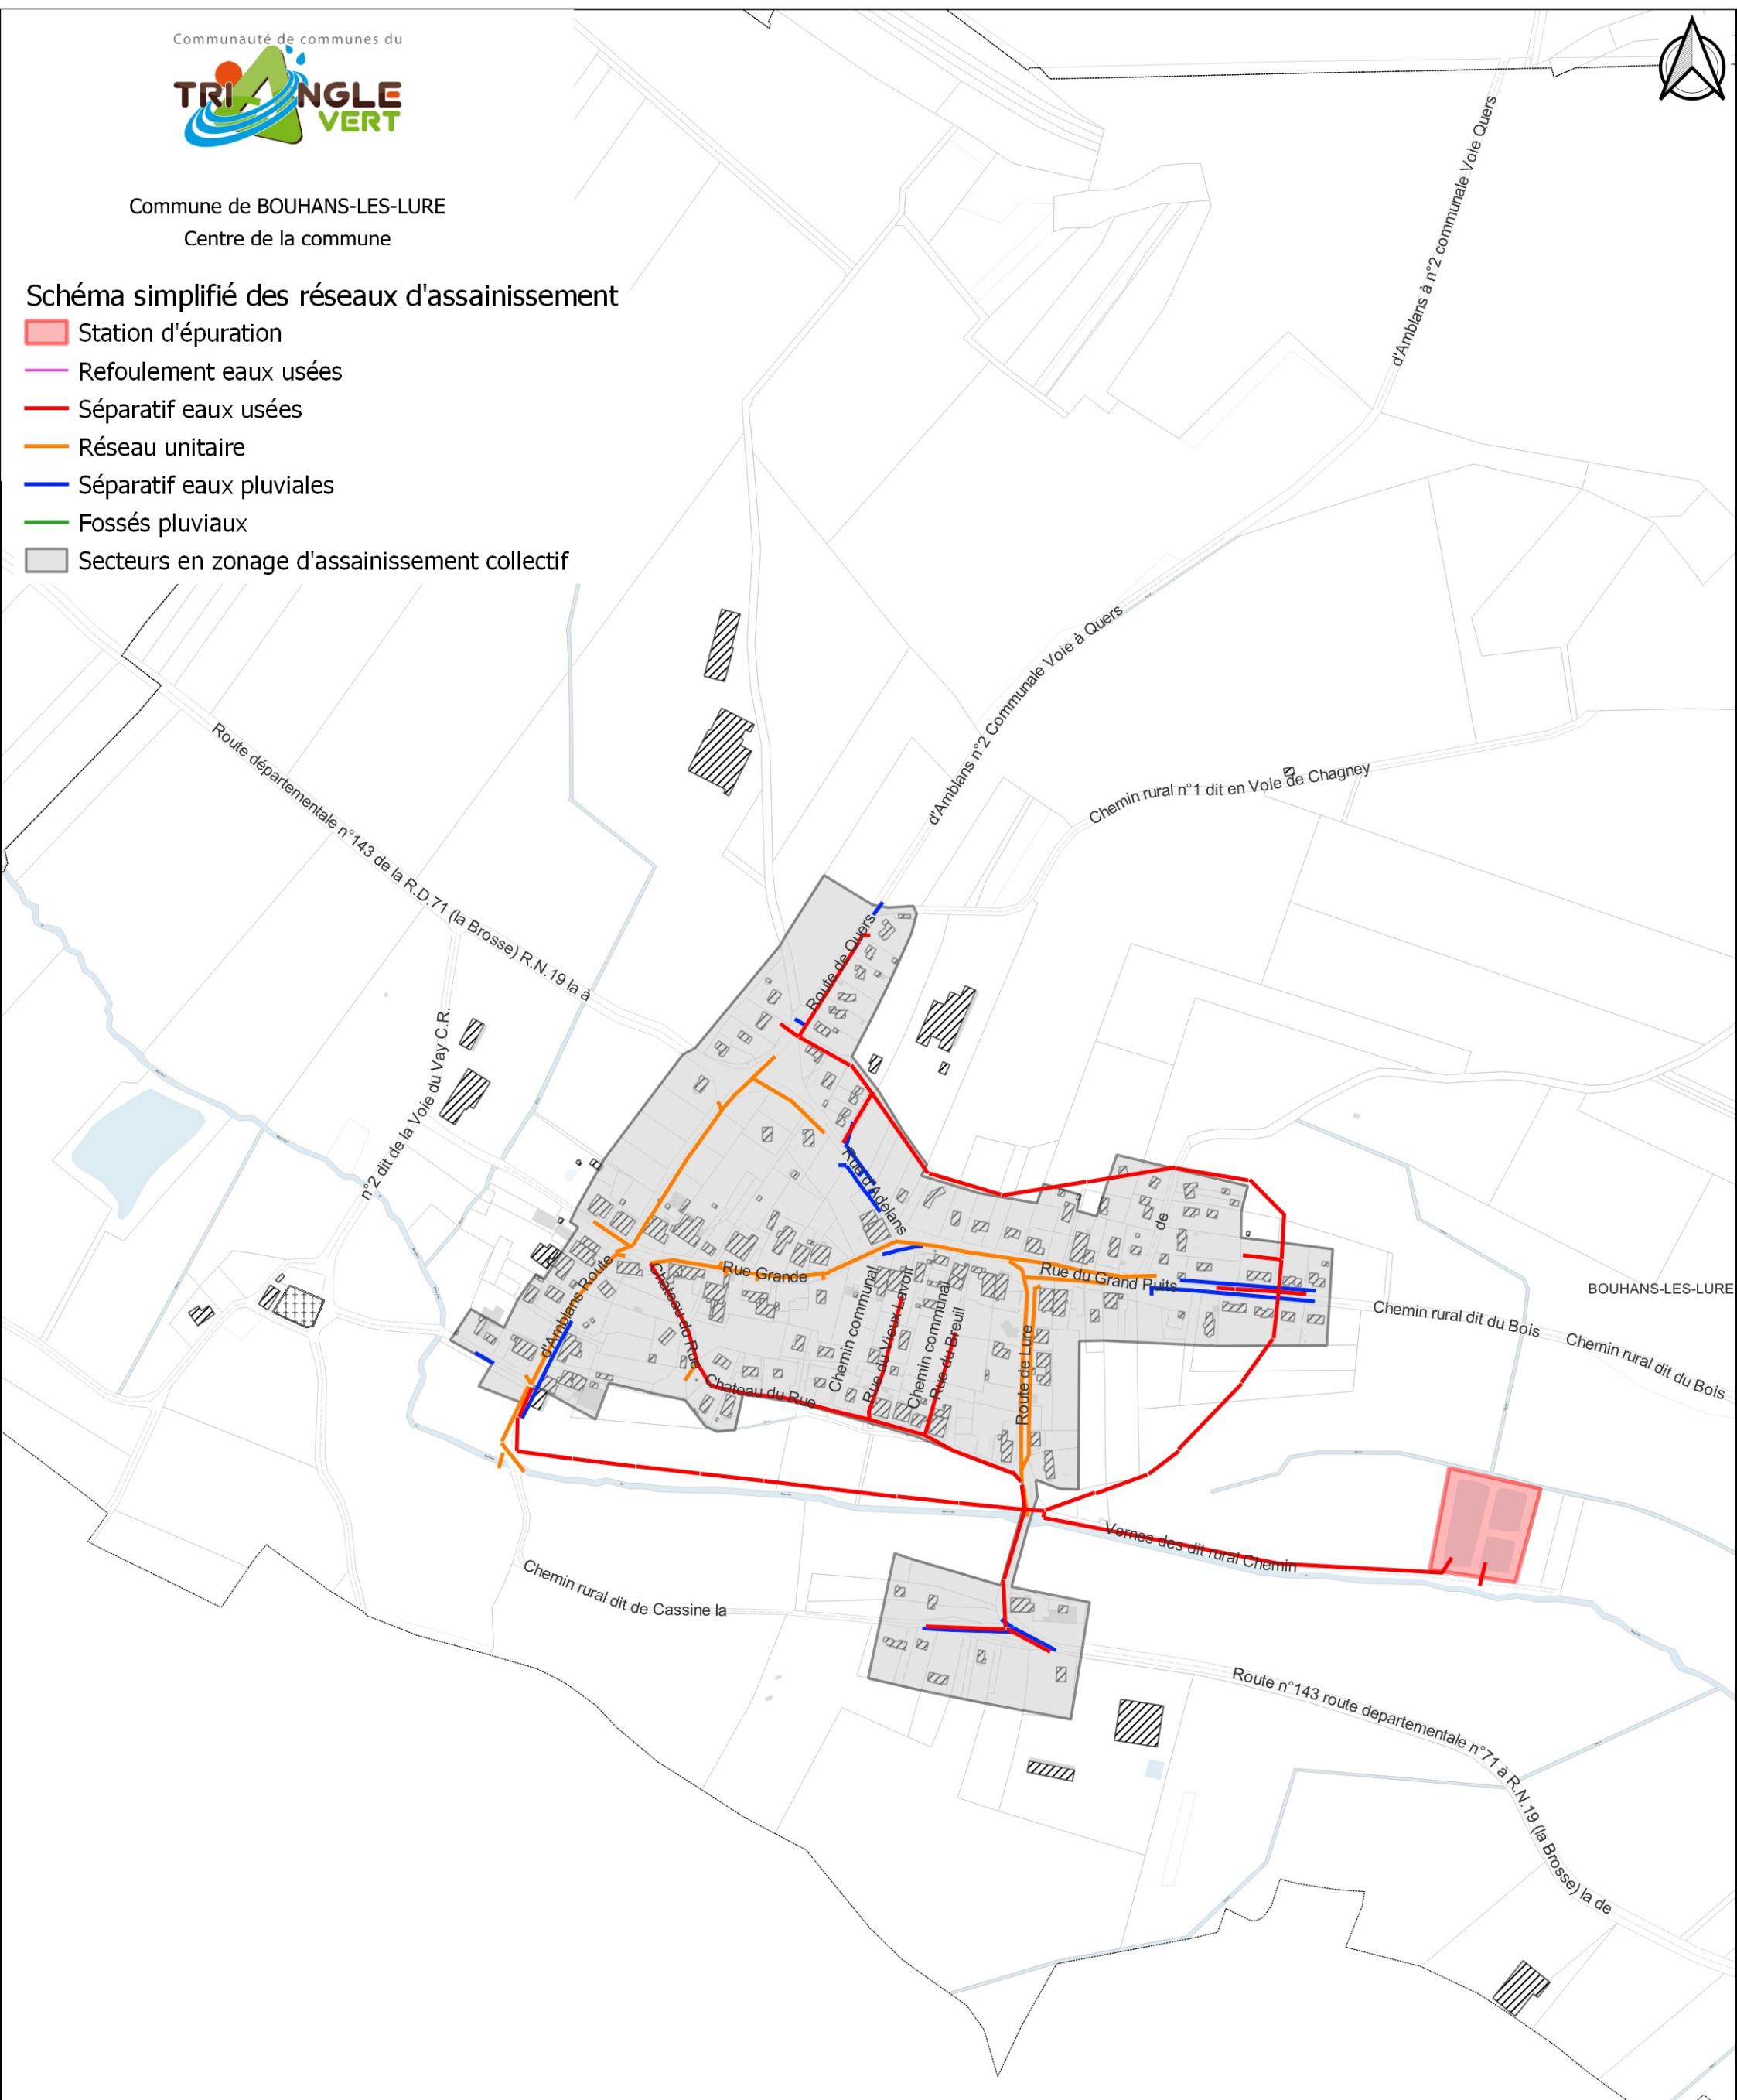



Commune de CALMOUTIER
Centre de la commune

Schéma simplifié des réseaux d'assainissement

- Station d'épuration
- Refoulement eaux usées
- Séparatif eaux usées
- Réseau unitaire
- Séparatif eaux pluviales
- Fossés pluviaux
- Secteurs en zonage d'assainissement collectif


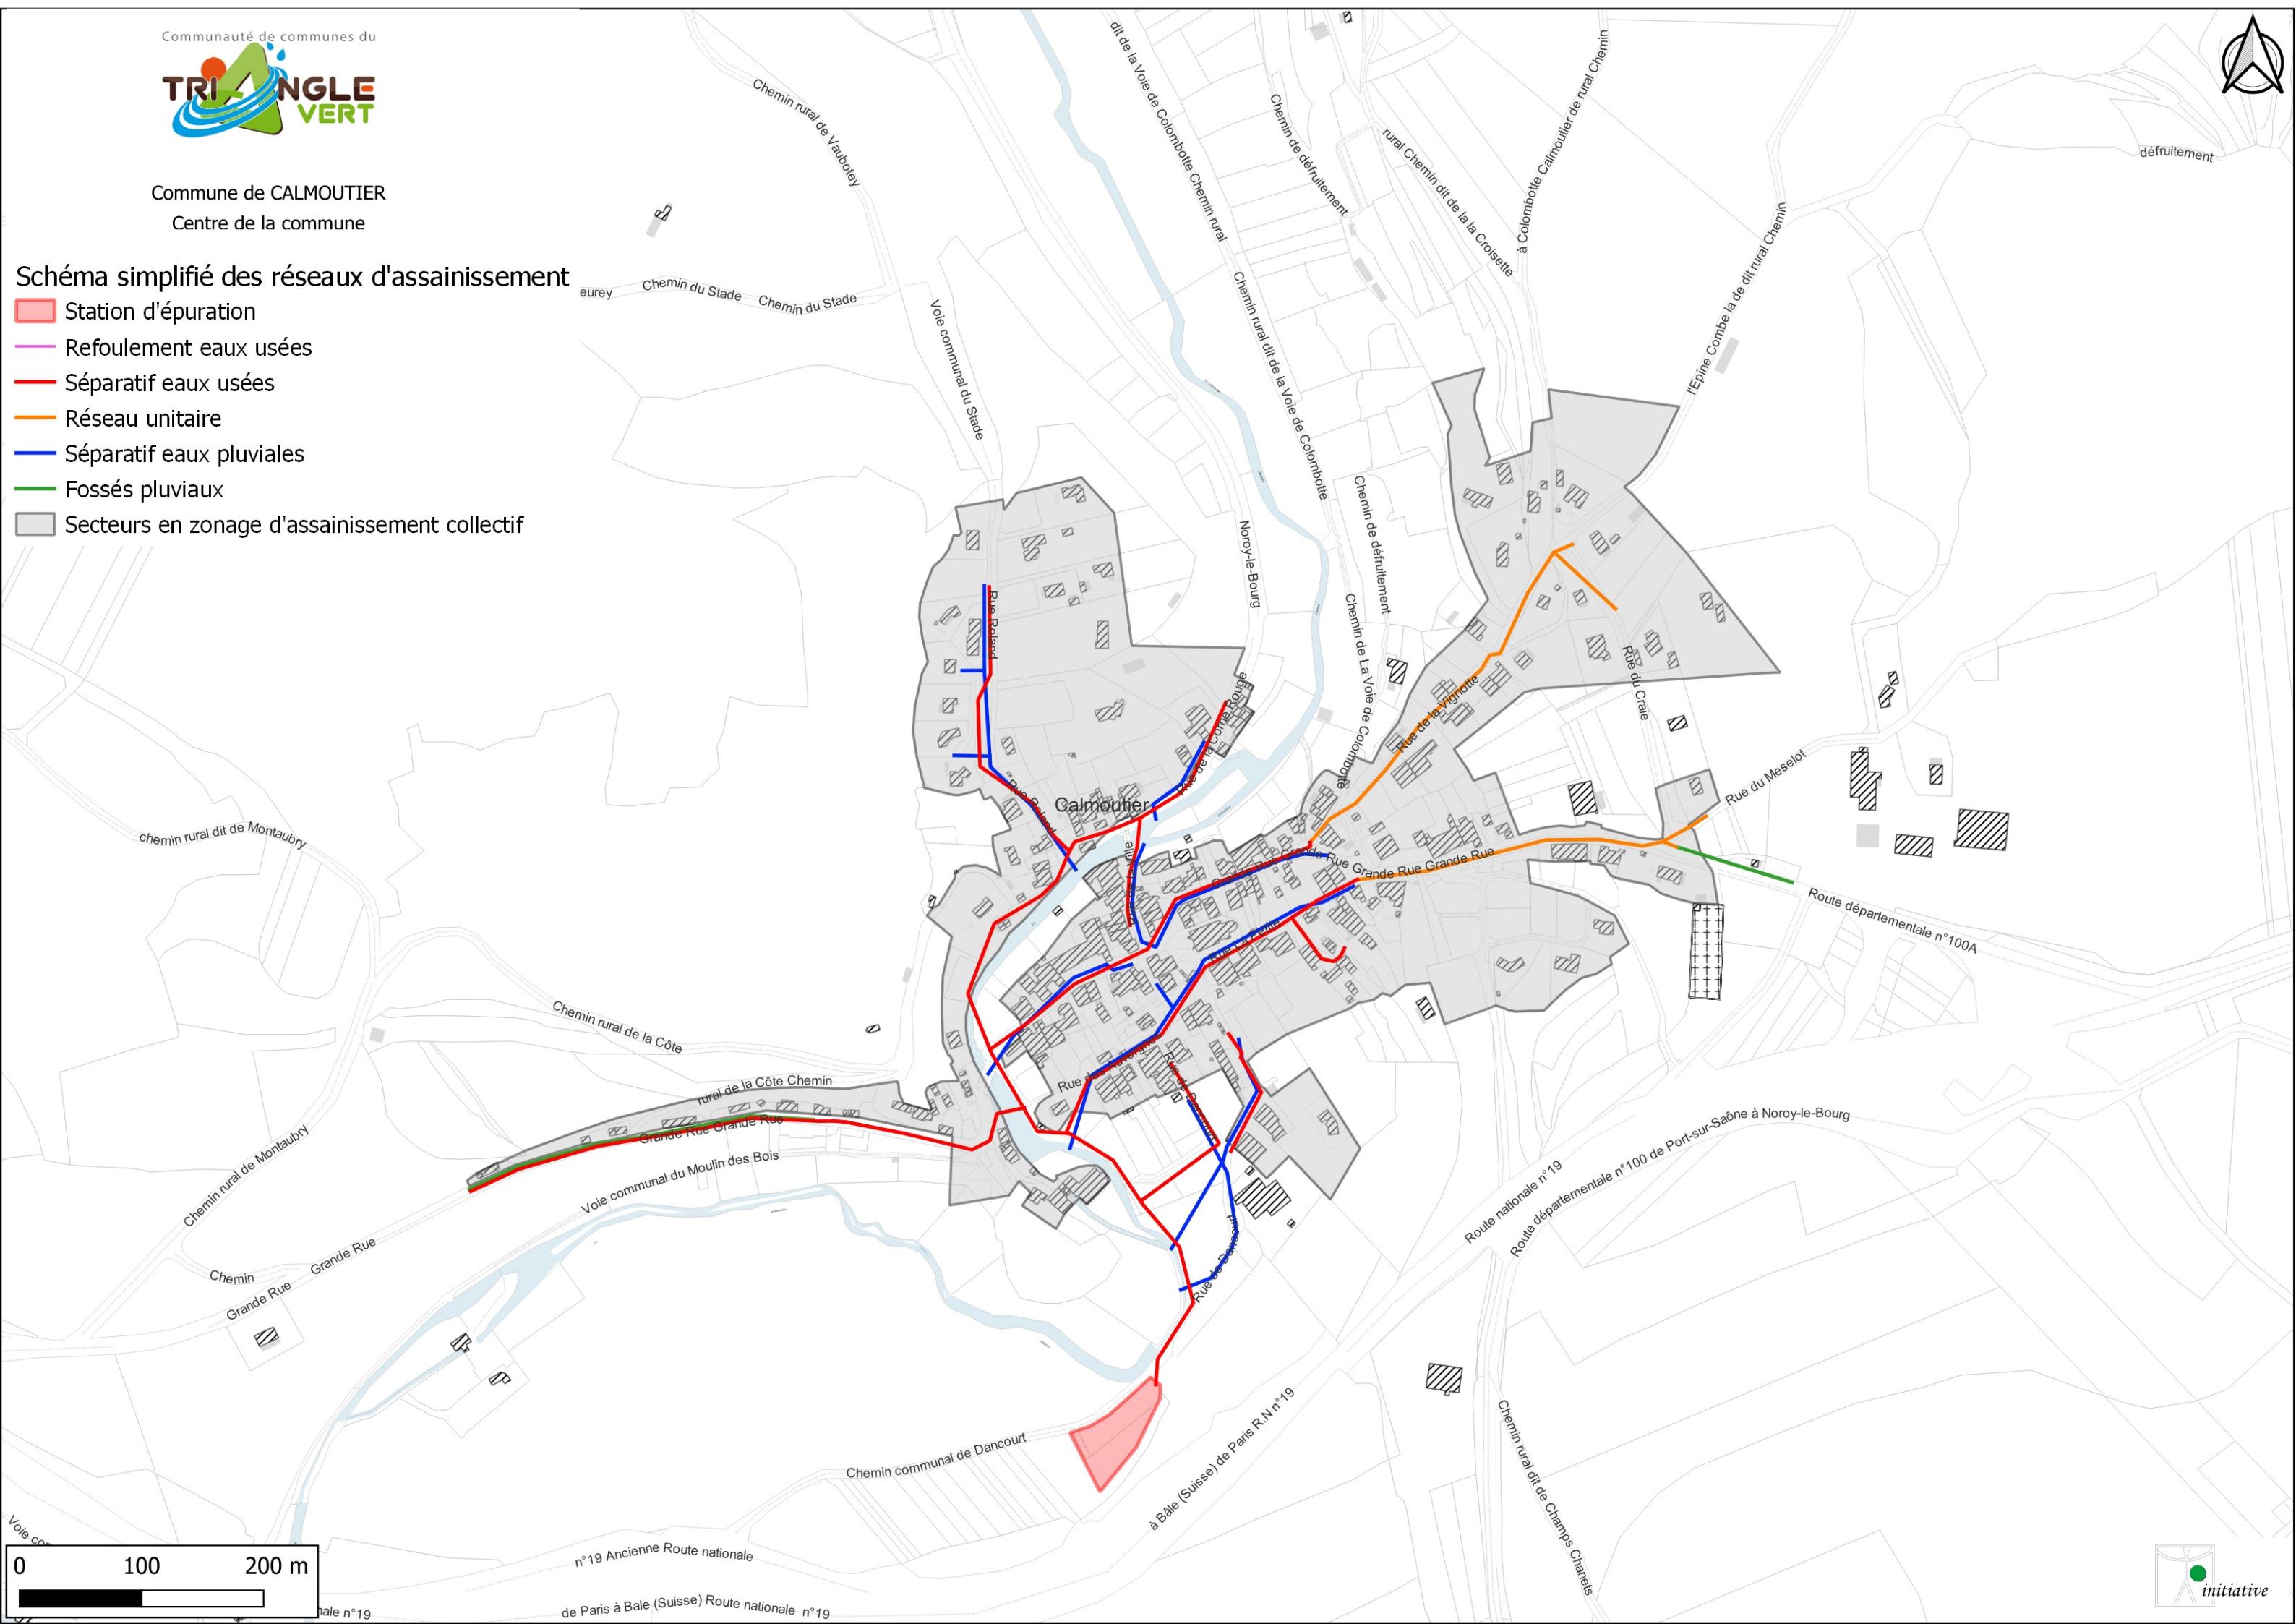


Schéma simplifié des réseaux d'assainissement


- Station d'épuration
 - Refoulement eaux usées
 - Séparatif eaux usées
 - Réseau unitaire
 - Séparatif eaux pluviales
 - Fossés pluviaux
 - Secteurs en zonage d'assainissement collectif

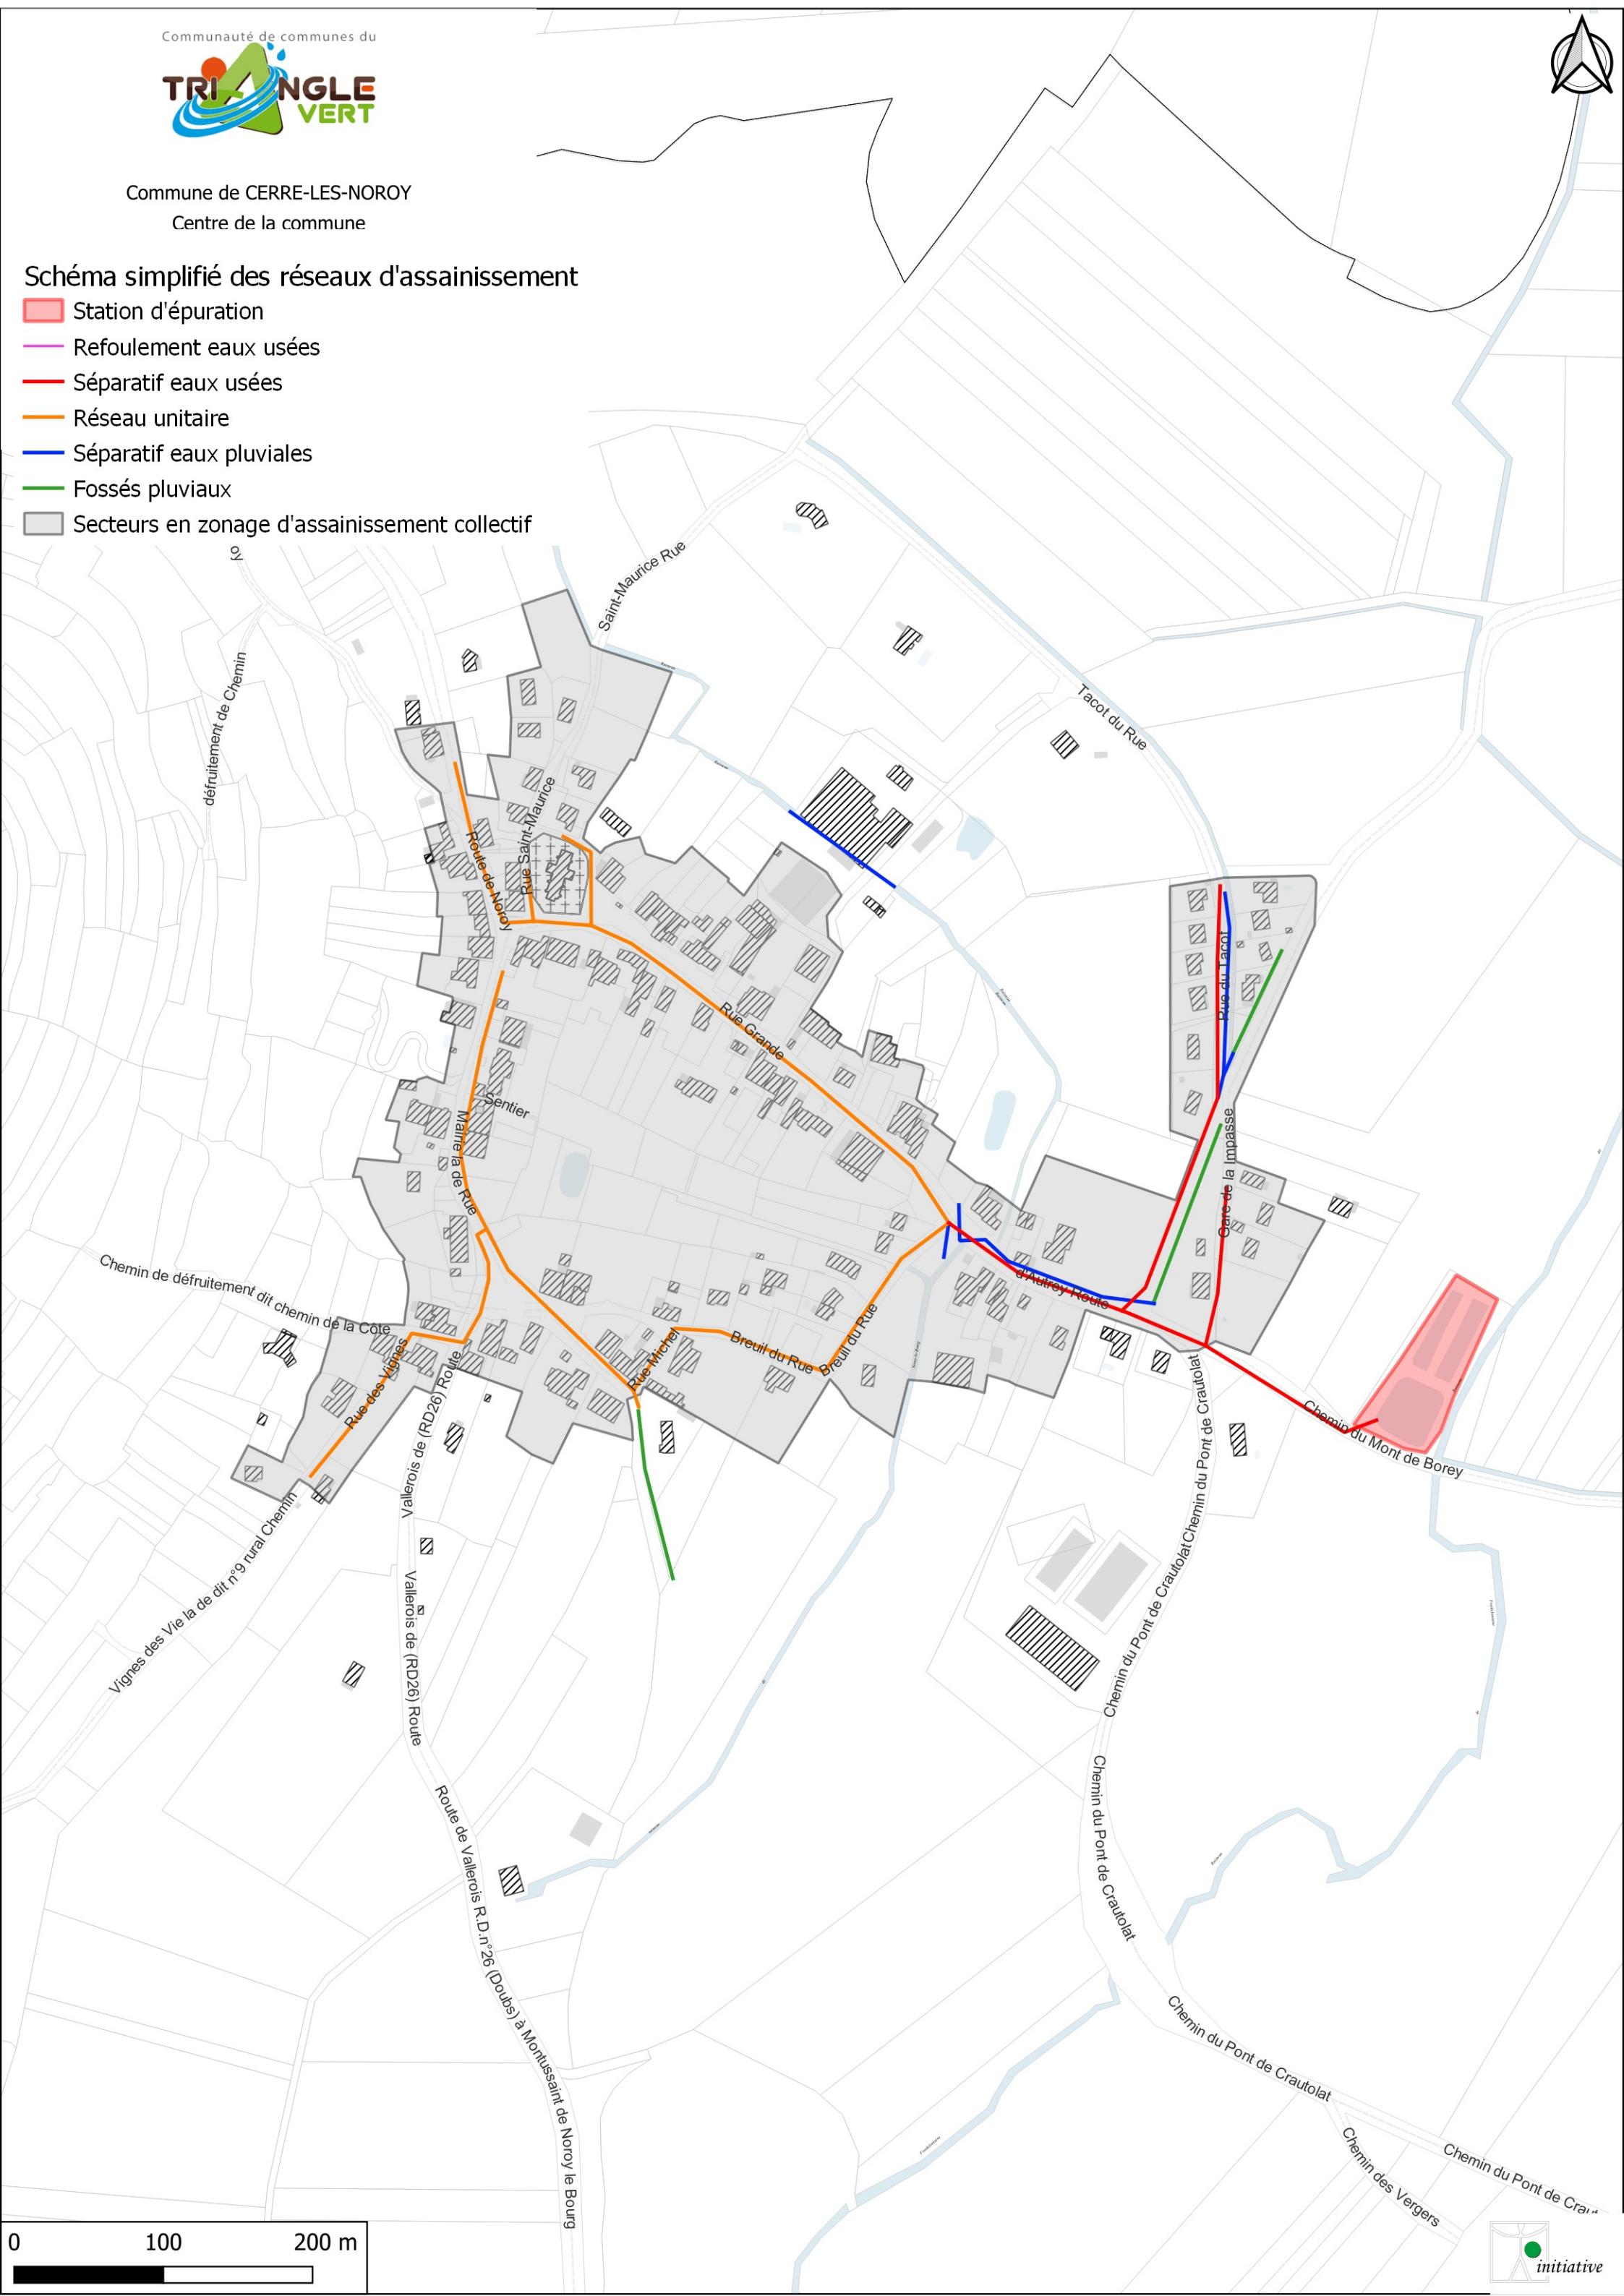

Commune de CHATENEY
Centre de la commune


Schéma simplifié des réseaux d'assainissement

- Station d'épuration
- Refoulement eaux usées
- Séparatif eaux usées
- Réseau unitaire
- Séparatif eaux pluviales
- Fossés pluviaux
- Secteurs en zonage d'assainissement collectif

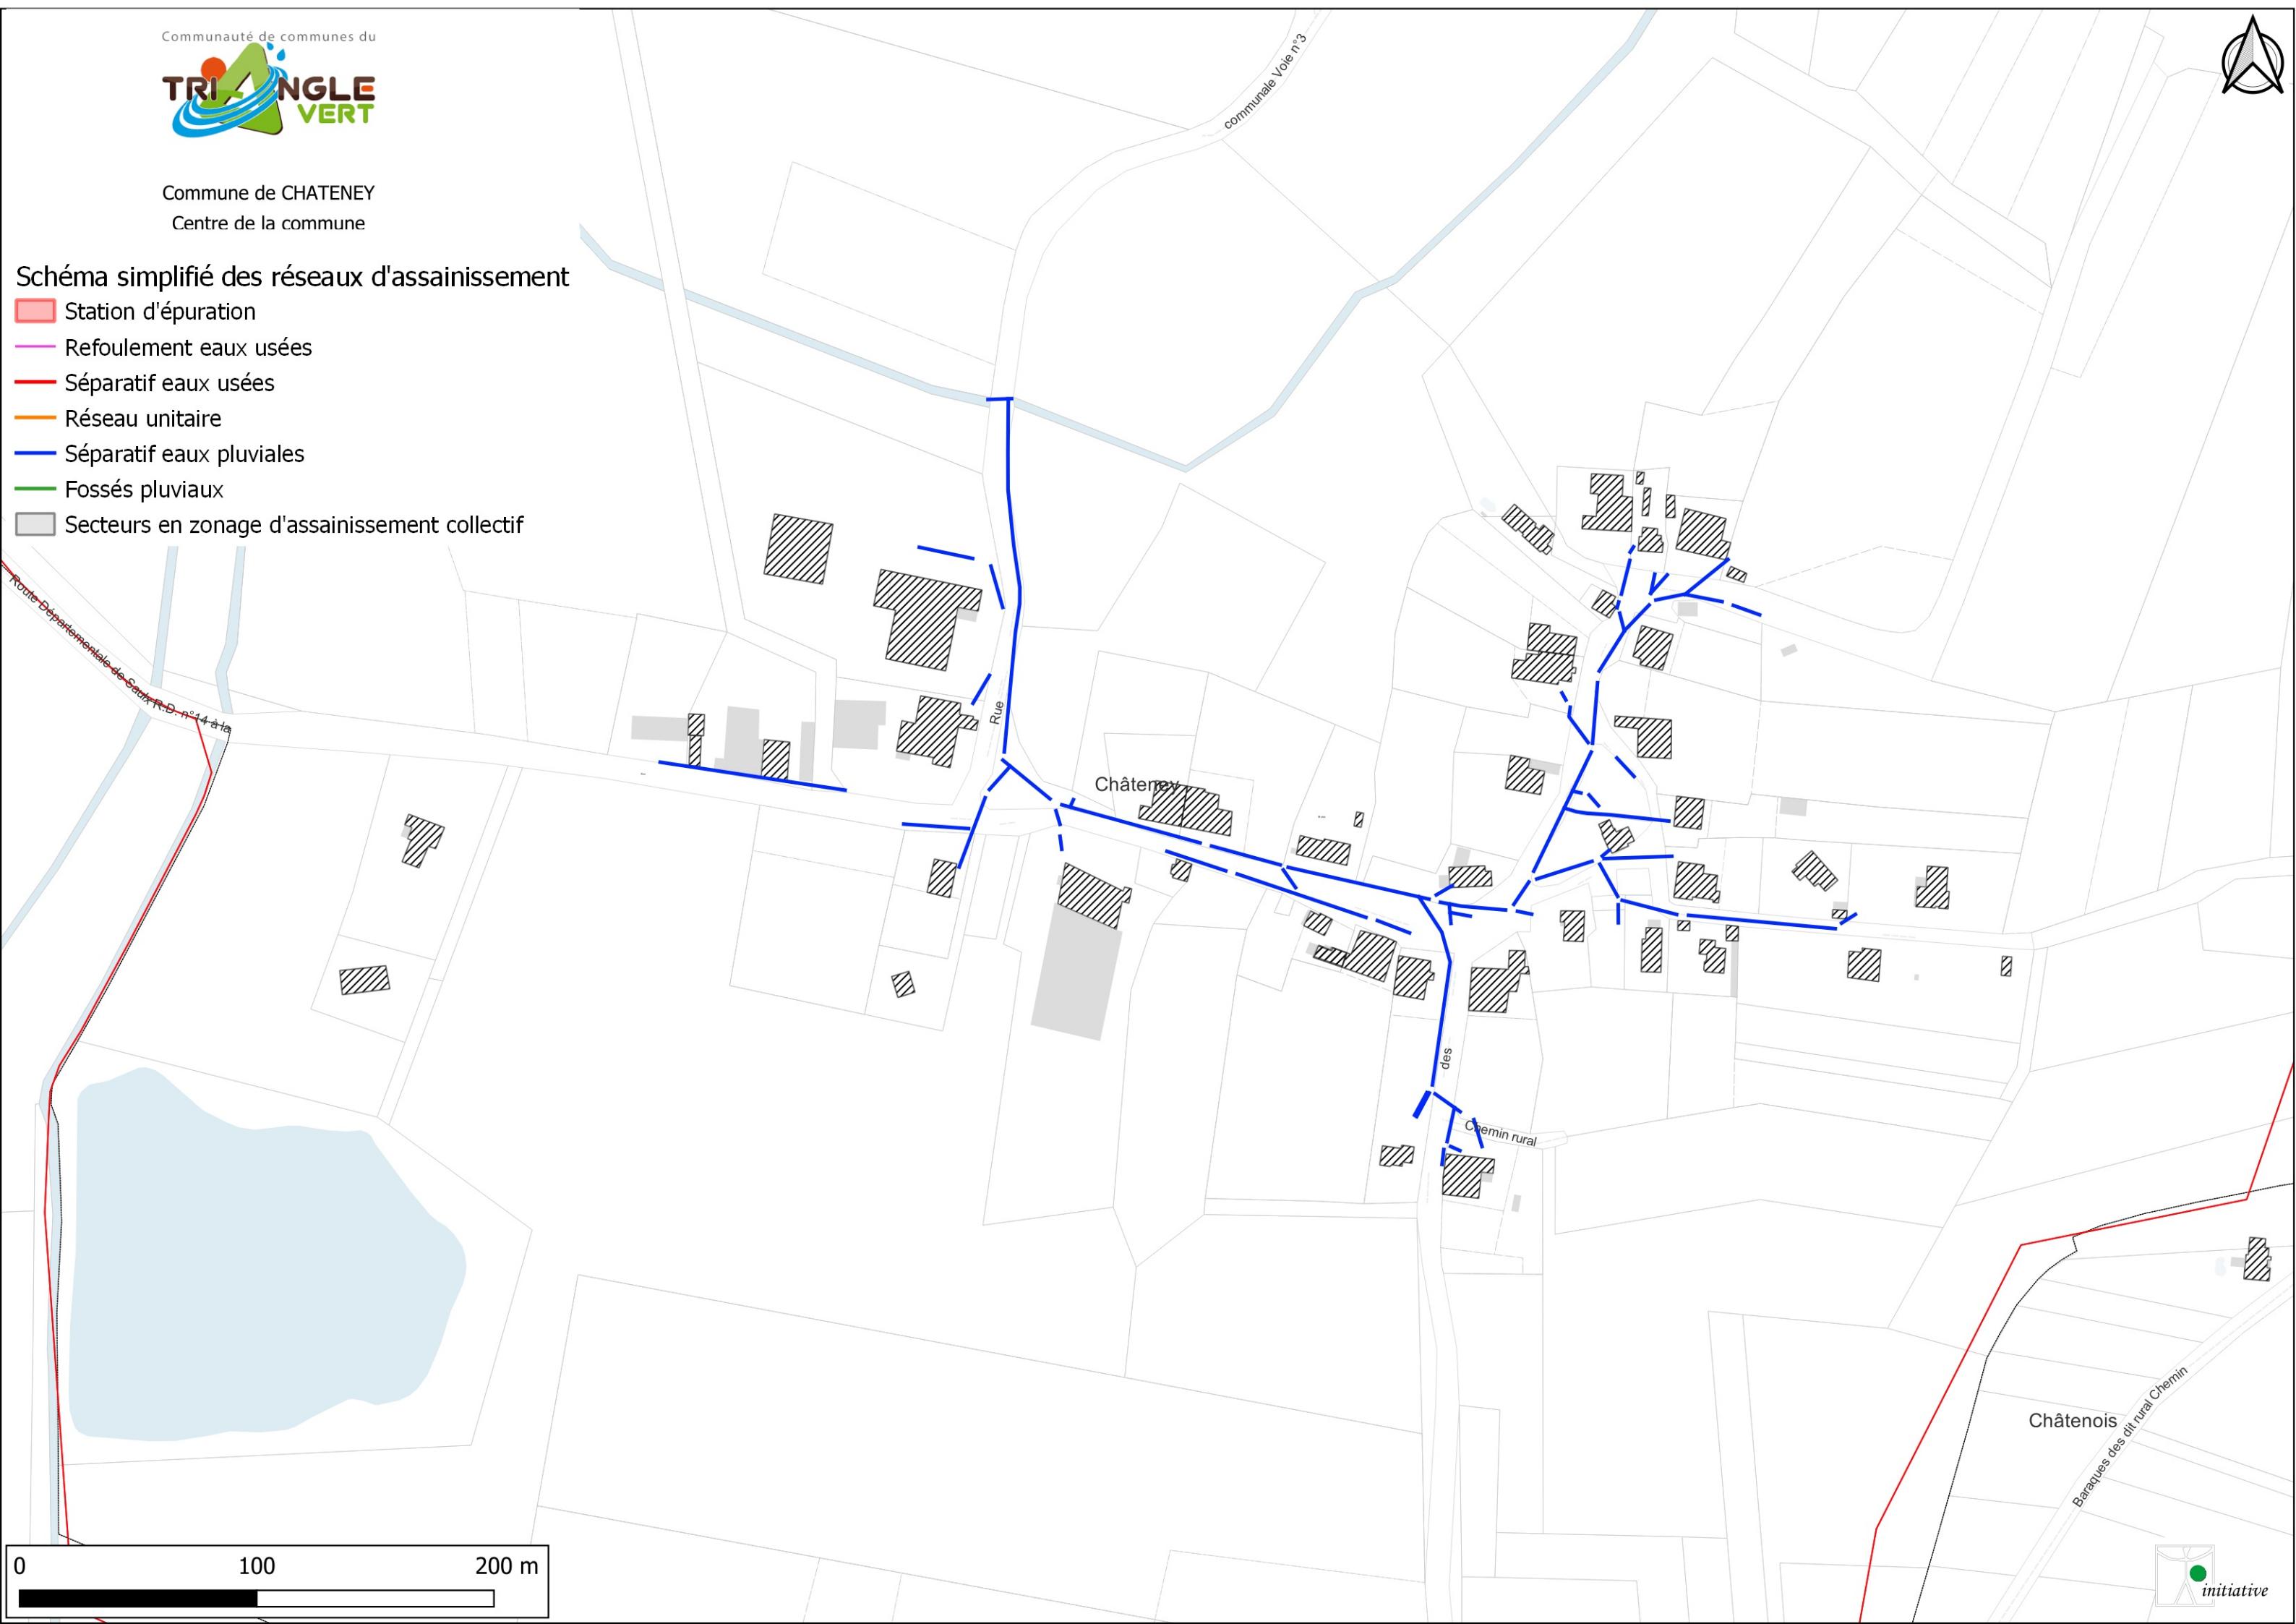

**Schéma simplifié des réseaux d'assainissement**

- Station d'épuration
- Refoulement eaux usées
- Séparatif eaux usées
- Réseau unitaire
- Séparatif eaux pluviales
- Fossés pluviaux
- Secteurs en zonage d'assainissement collectif

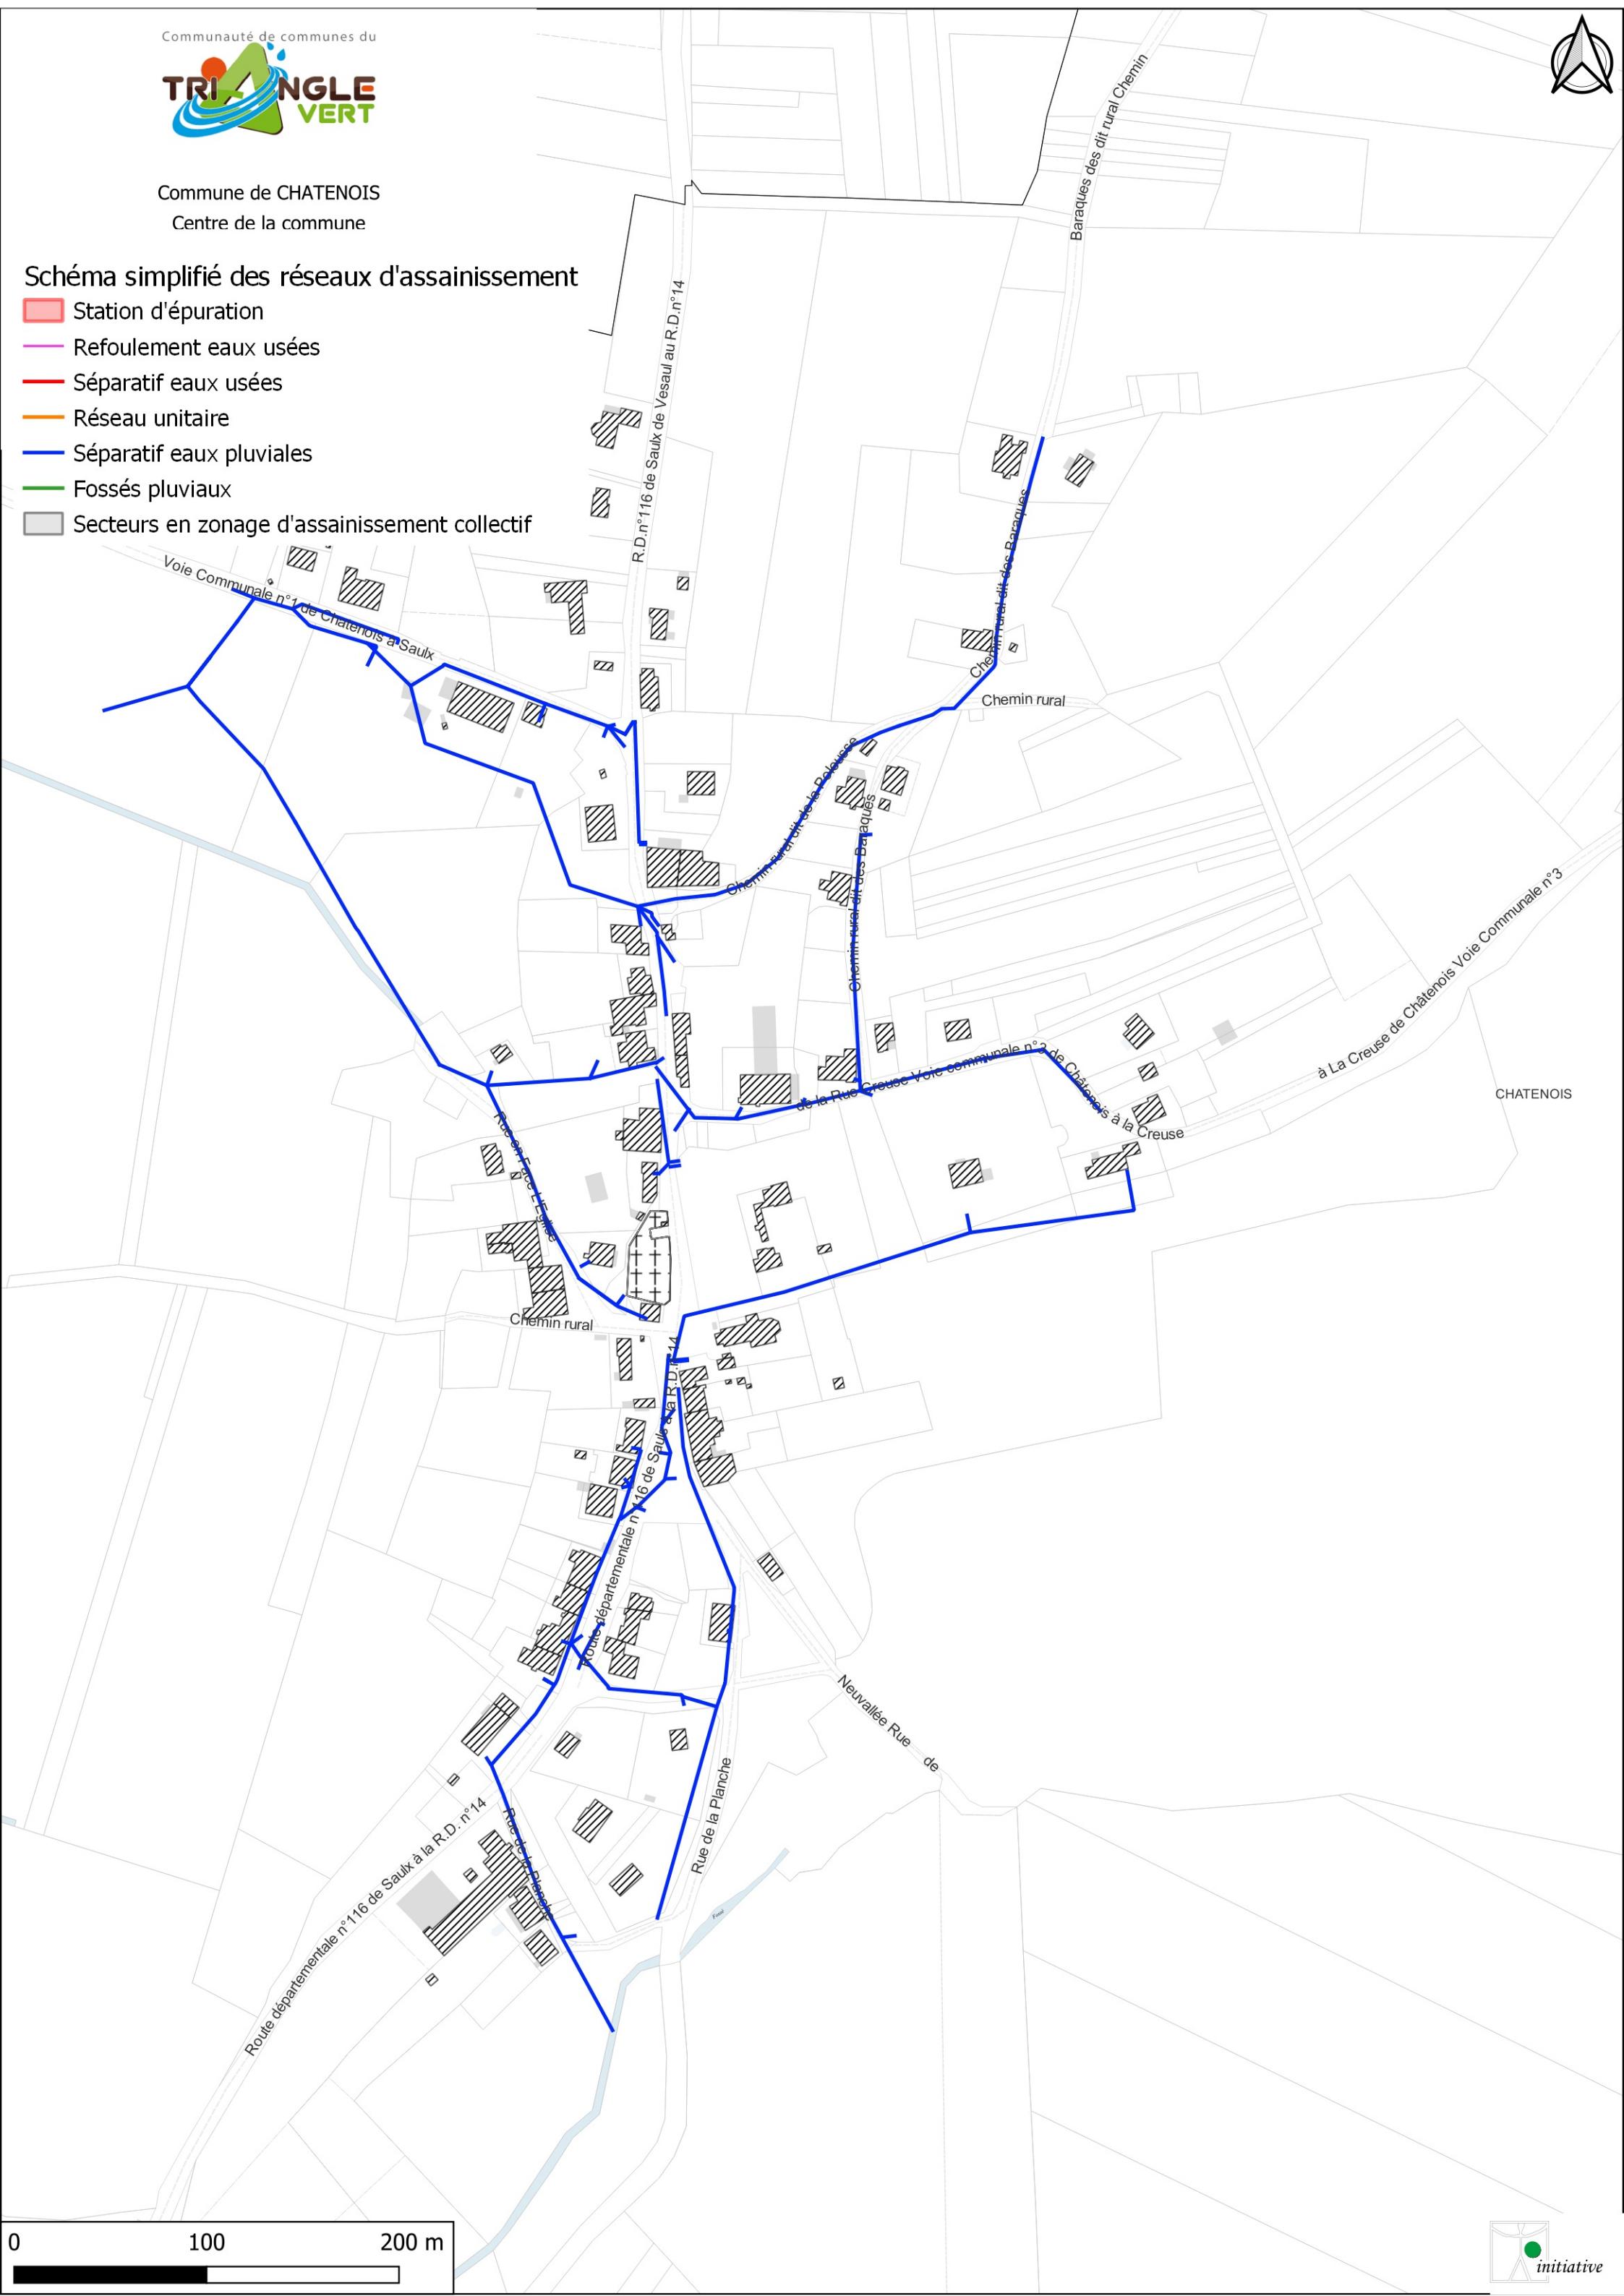




Commune de CITERS
Nord de la commune

Schéma simplifié des réseaux d'assainissement

- Station d'épuration
 - Refoulement eaux usées
 - Séparatif eaux usées
 - Réseau unitaire
 - Séparatif eaux pluviales
 - Fossés pluviaux
 - Secteurs en zonage d'assainissement

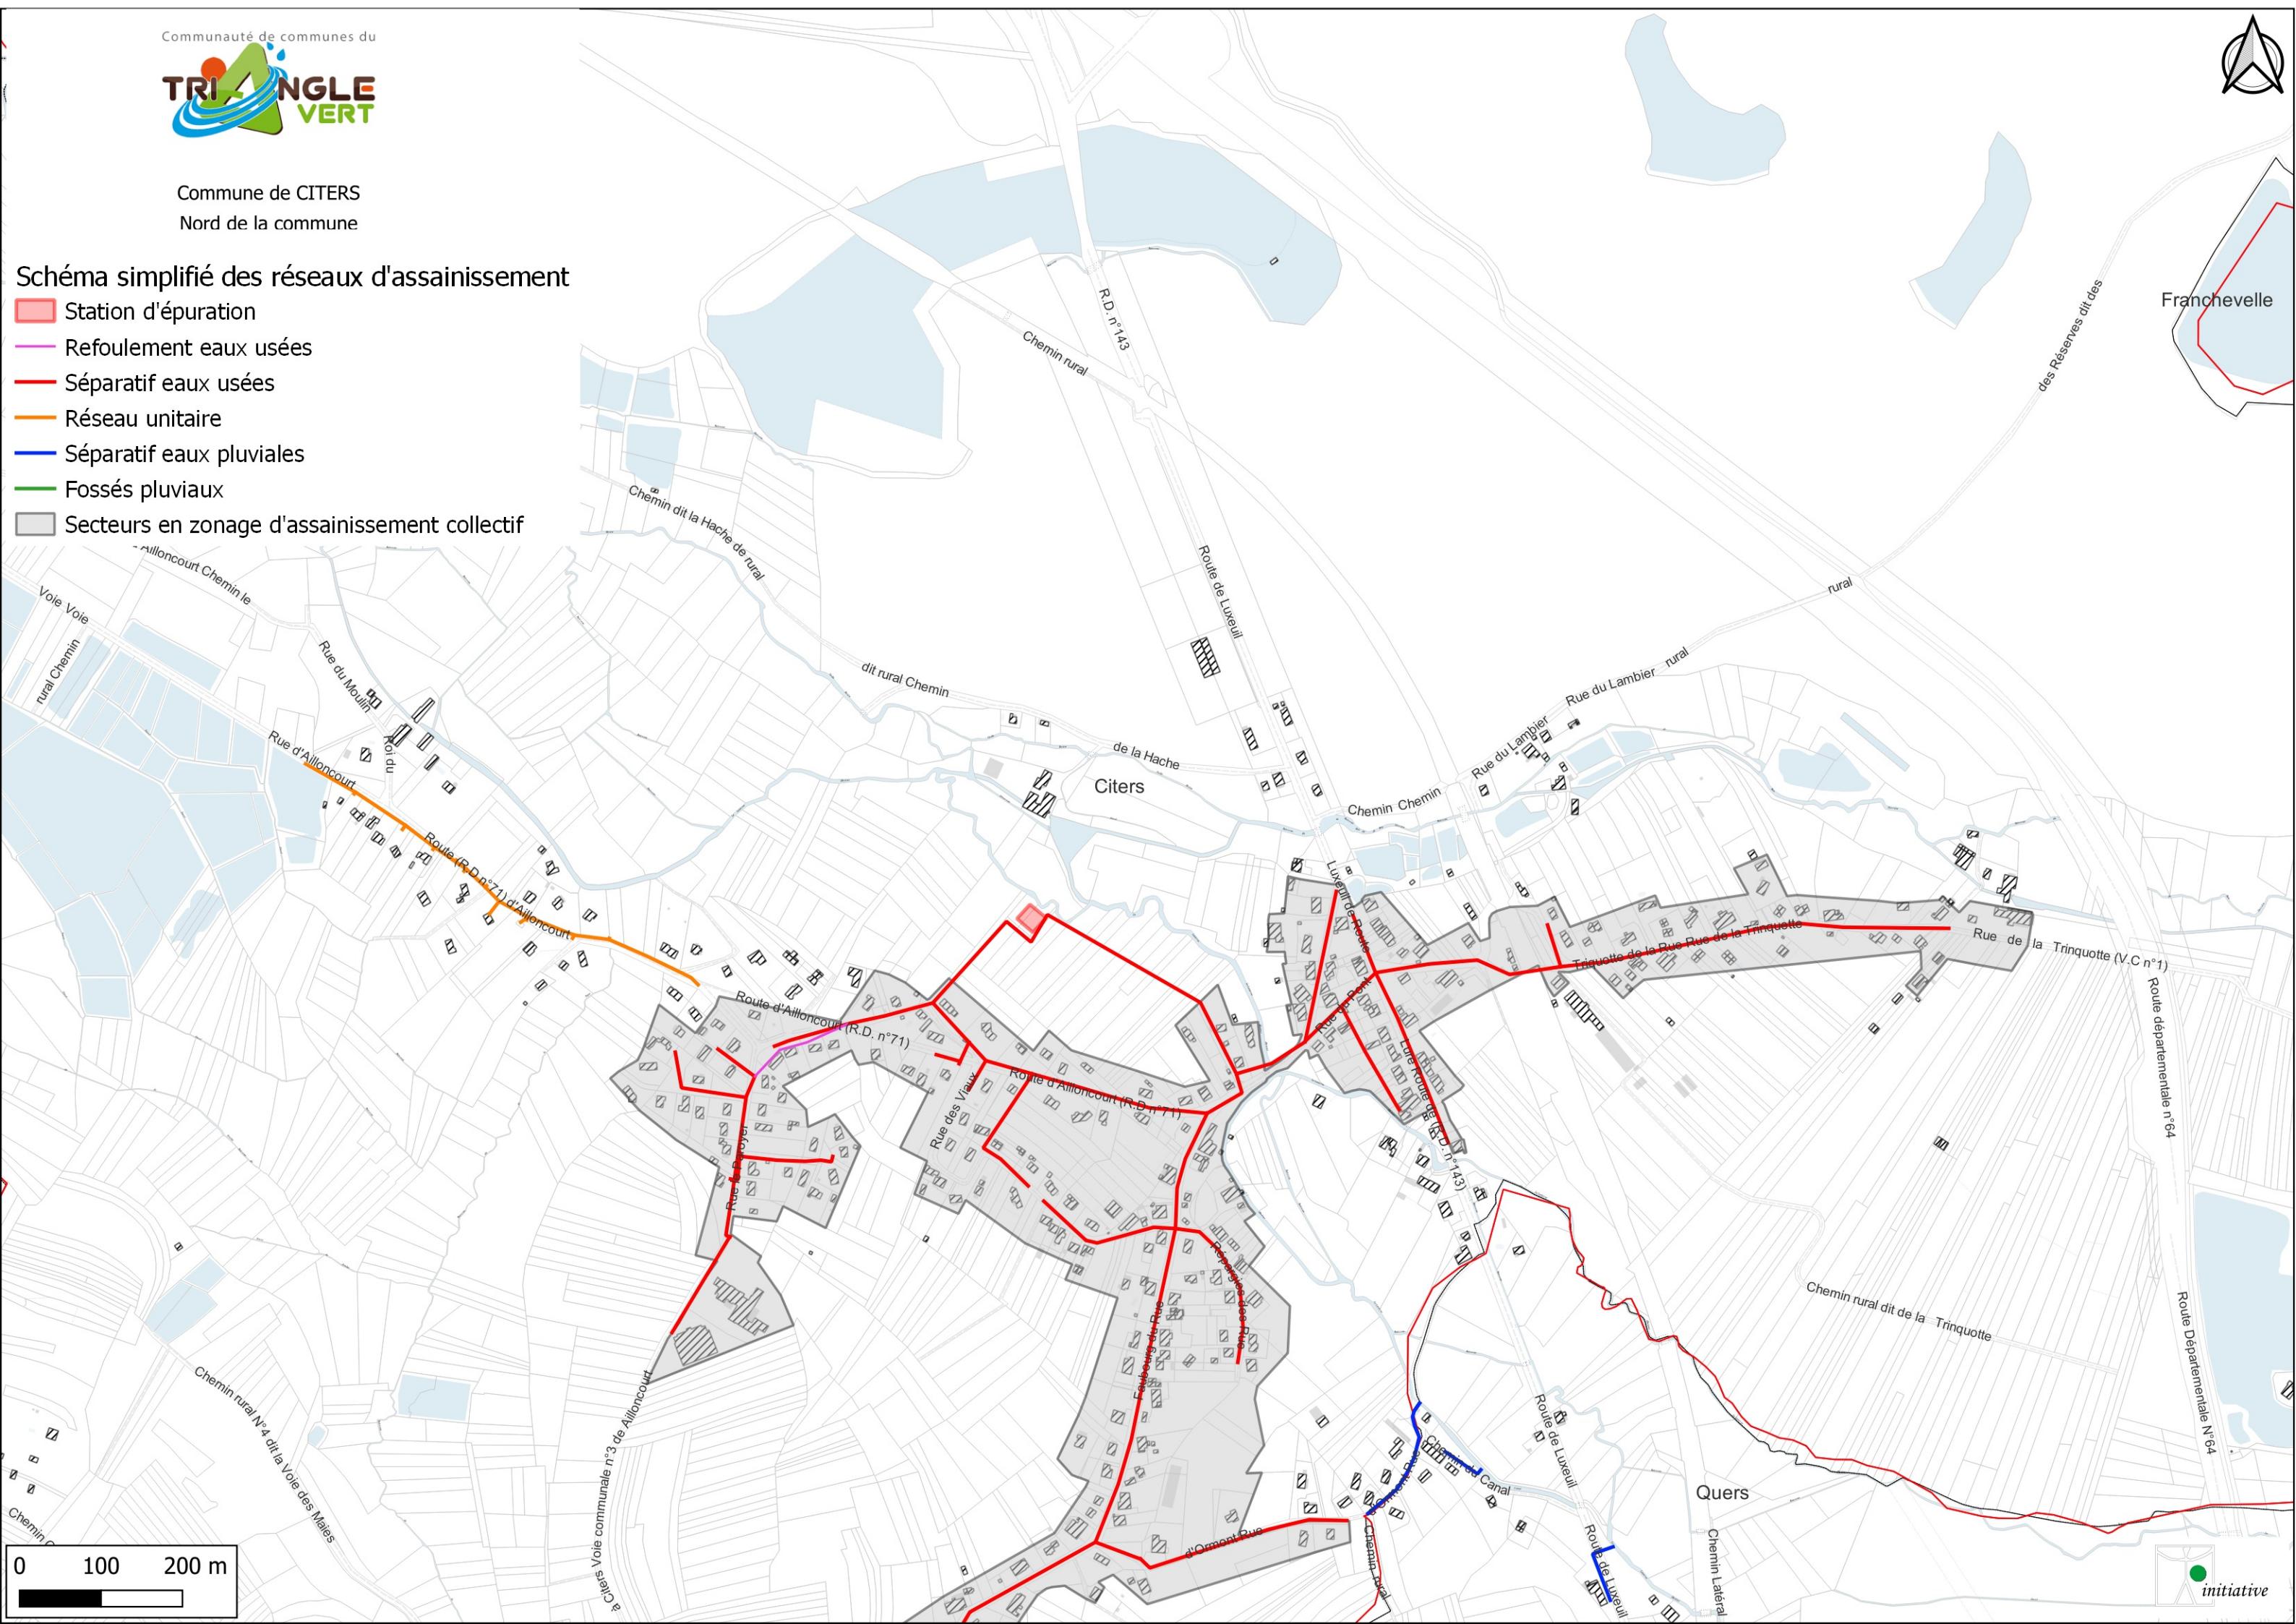




Commune de CITERS
Sud de la commune

Schéma simplifié des réseaux d'assainissement

- Station d'épuration
- Refoulement eaux usées
- Séparatif eaux usées
- Réseau unitaire
- Séparatif eaux pluviales
- Fossés pluviaux
- Secteurs en zonage d'assainissement collectif

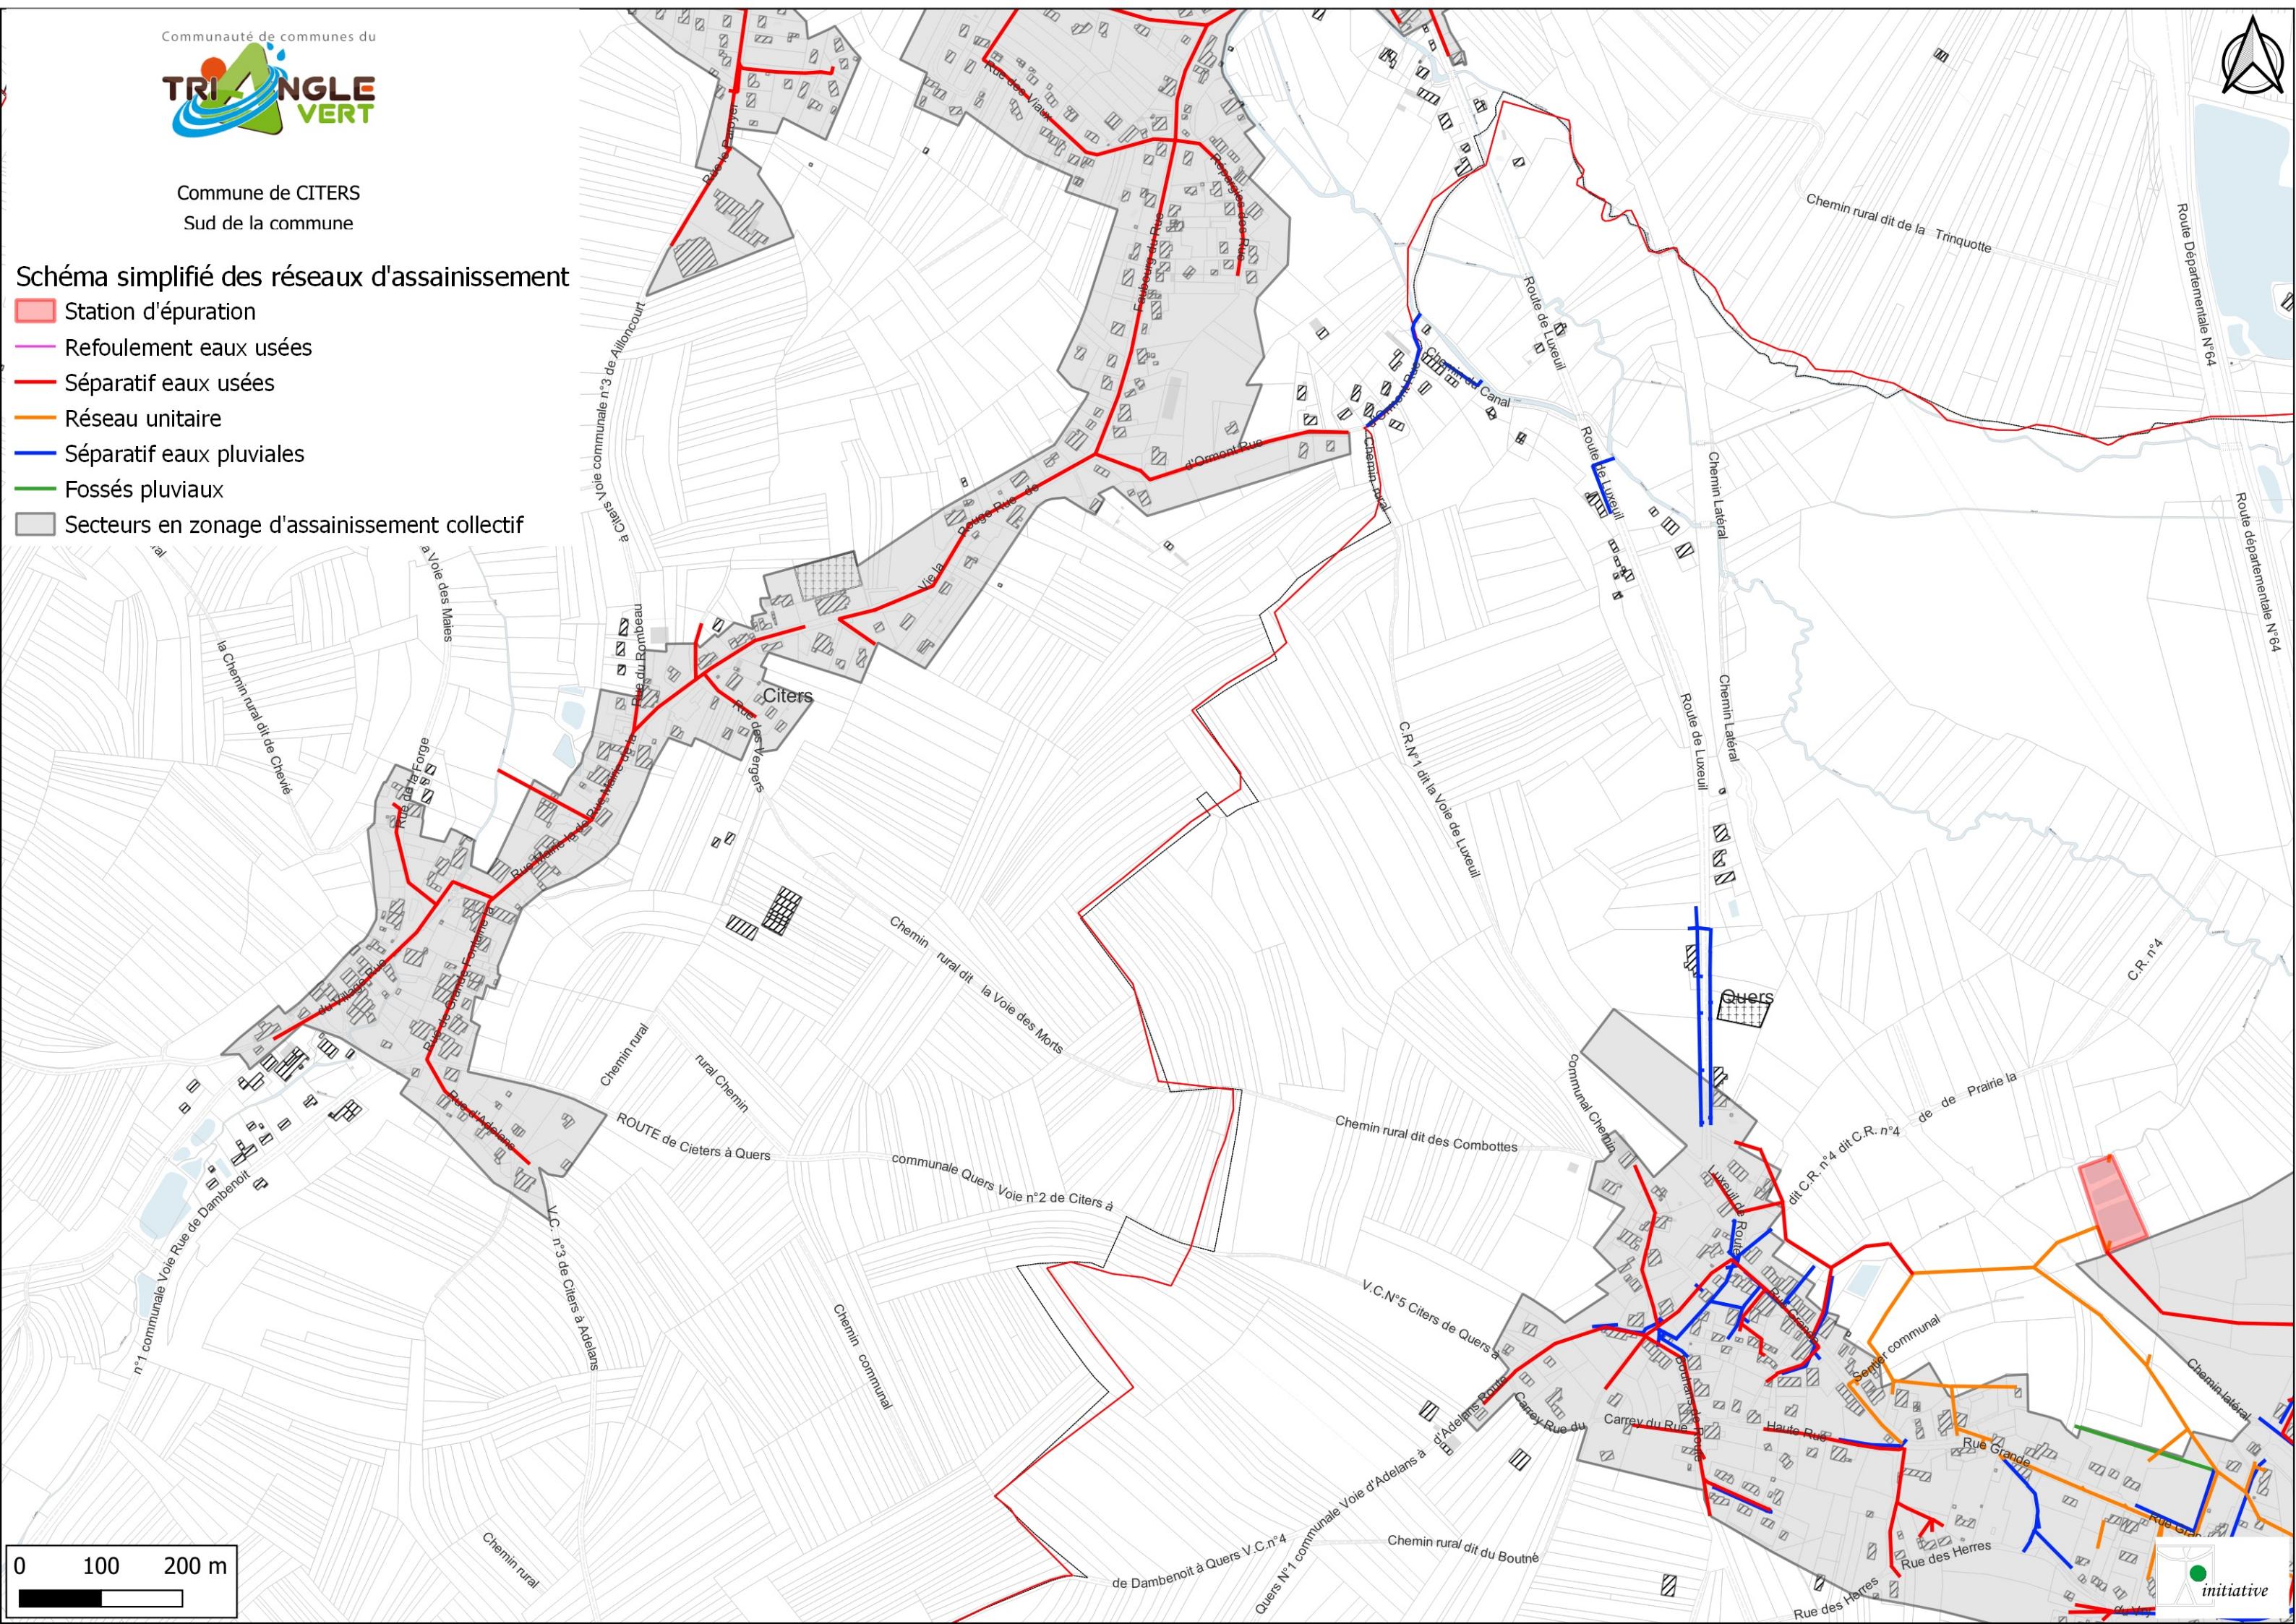




Commune de COLOMBE-LES-VESOUL
Centre de la commune

Schéma simplifié des réseaux d'assainissement

- Station d'épuration
 - Refoulement eaux usées
 - Séparatif eaux usées
 - Réseau unitaire
 - Séparatif eaux pluviales
 - Fossés pluviaux
 - Secteurs en zonage d'assainissement collectif

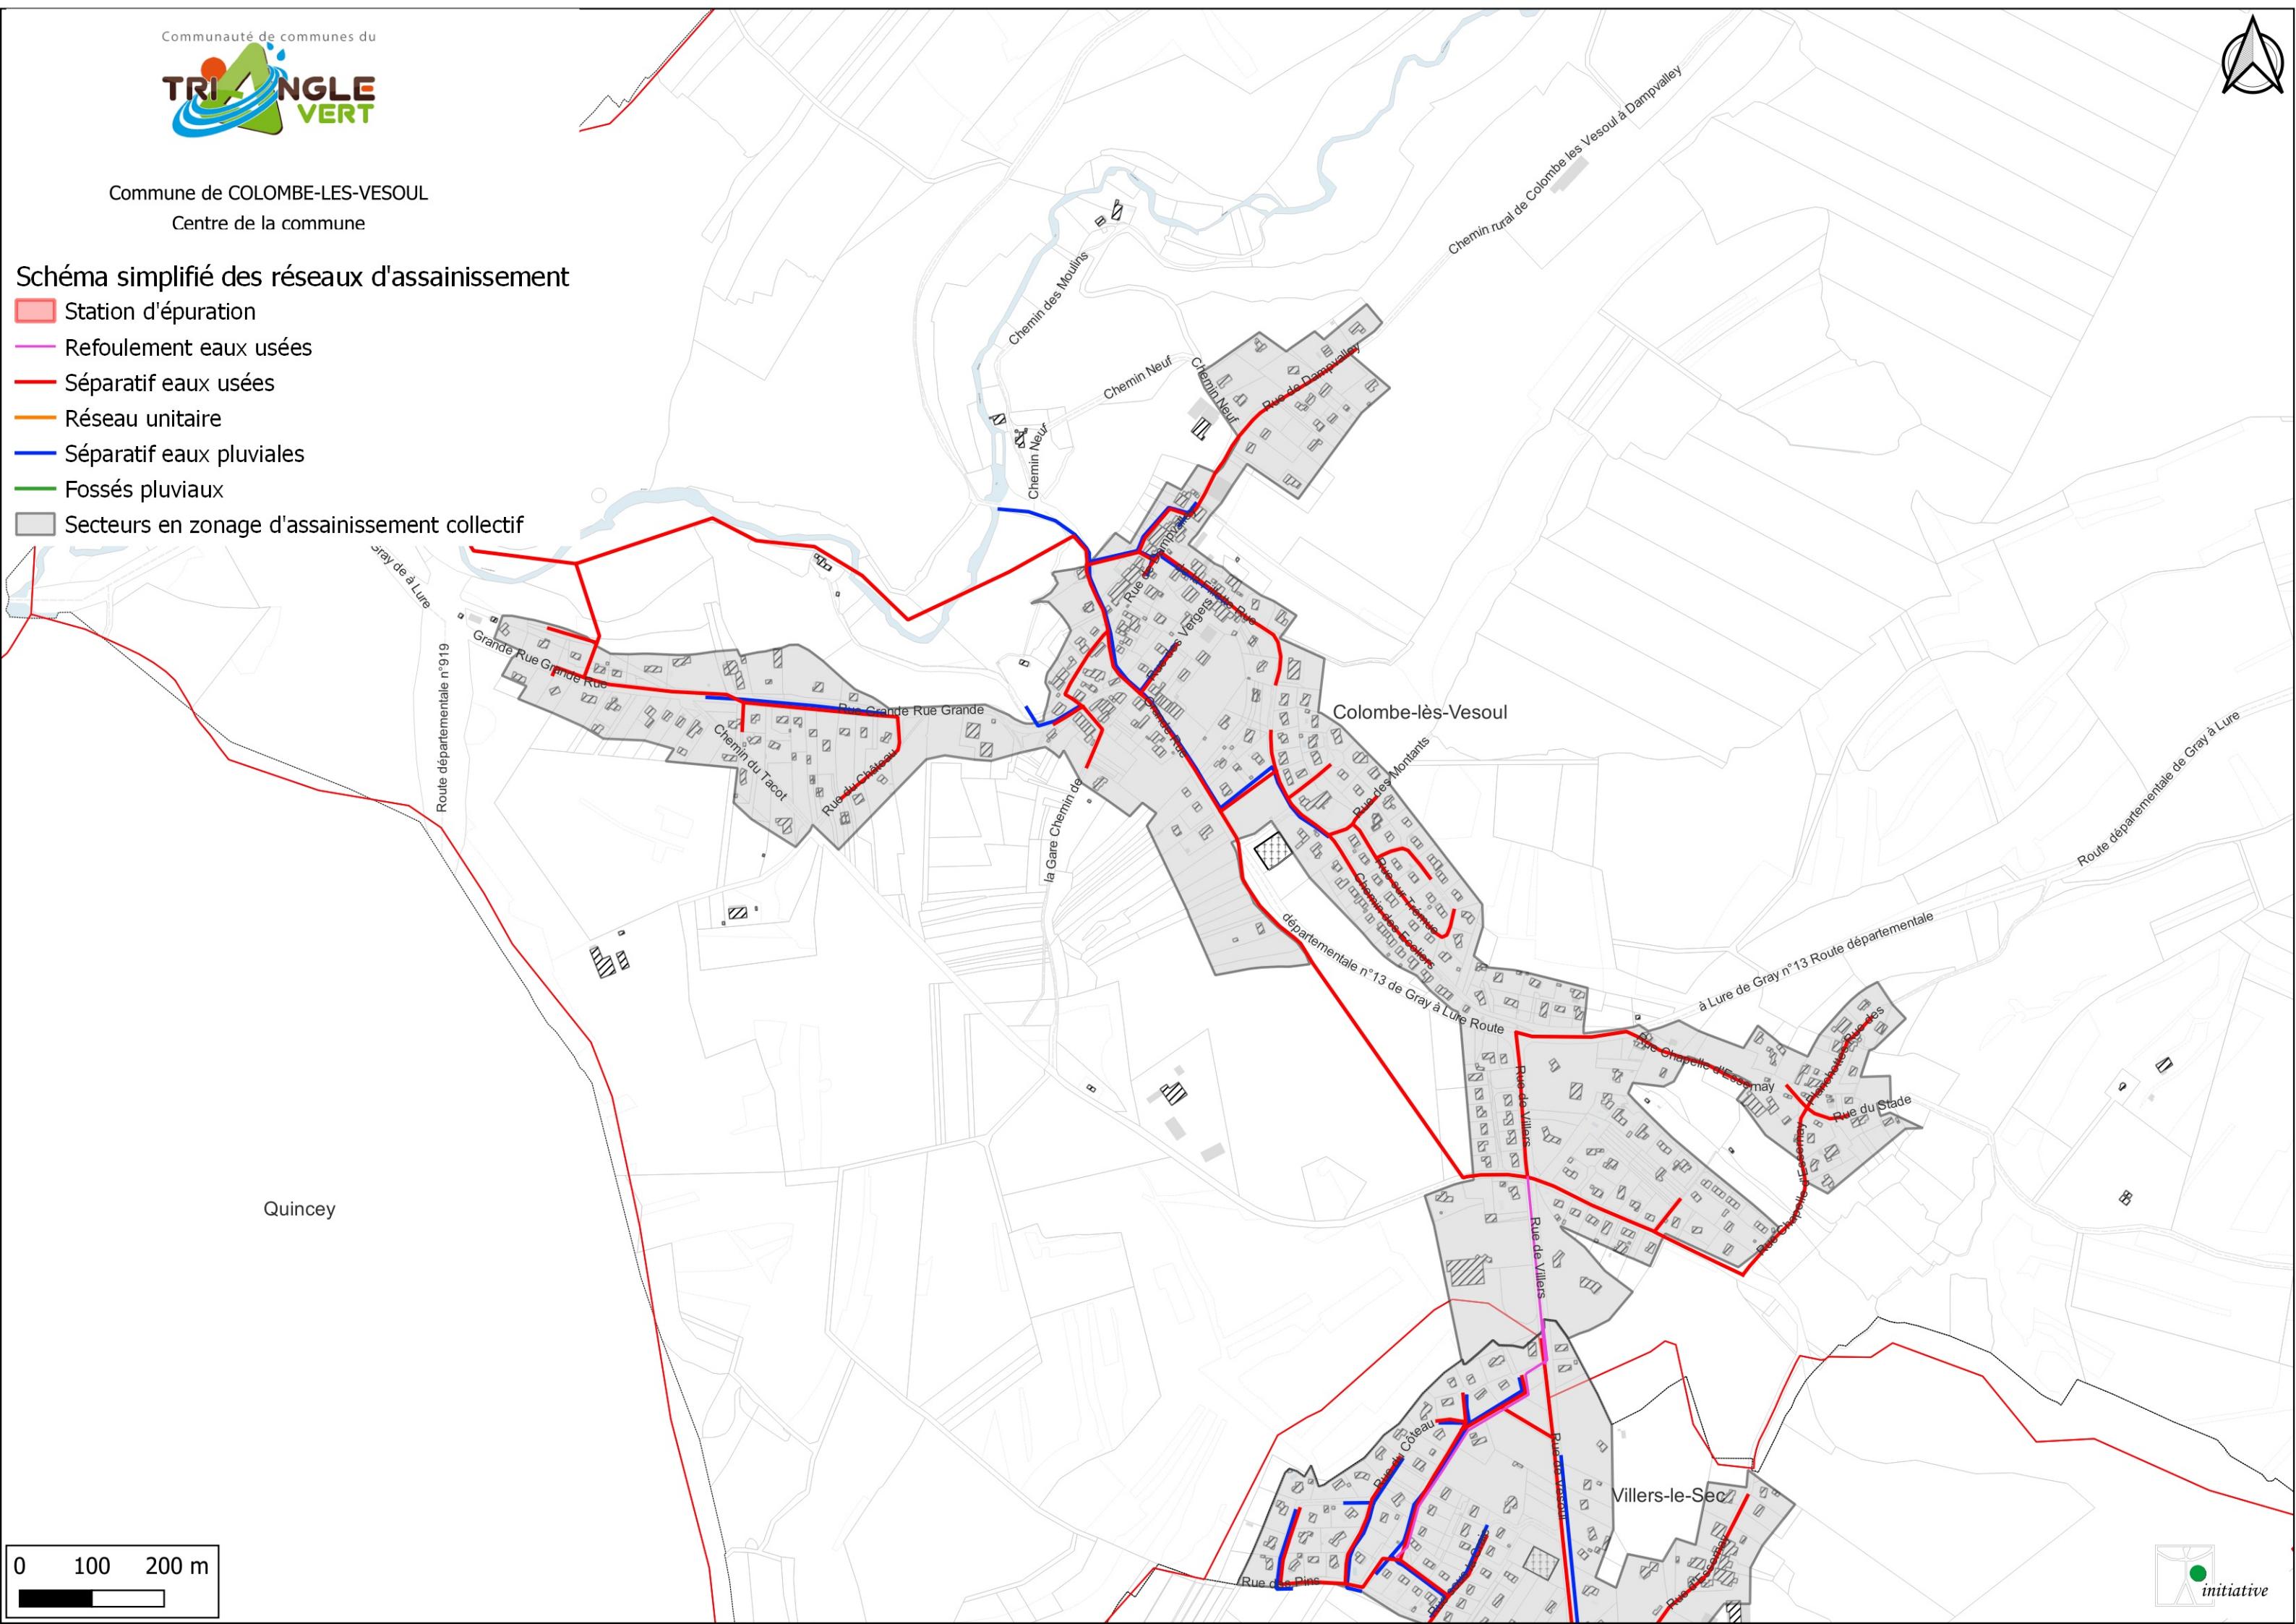




Commune de COLOMBOTTE
Centre de la commune

Schéma simplifié des réseaux d'assainissement

- Station d'épuration
- Refoulement eaux usées
- Séparatif eaux usées
- Réseau unitaire
- Séparatif eaux pluviales
- Fossés pluviaux
- Secteurs en zonage d'assainissement collectif

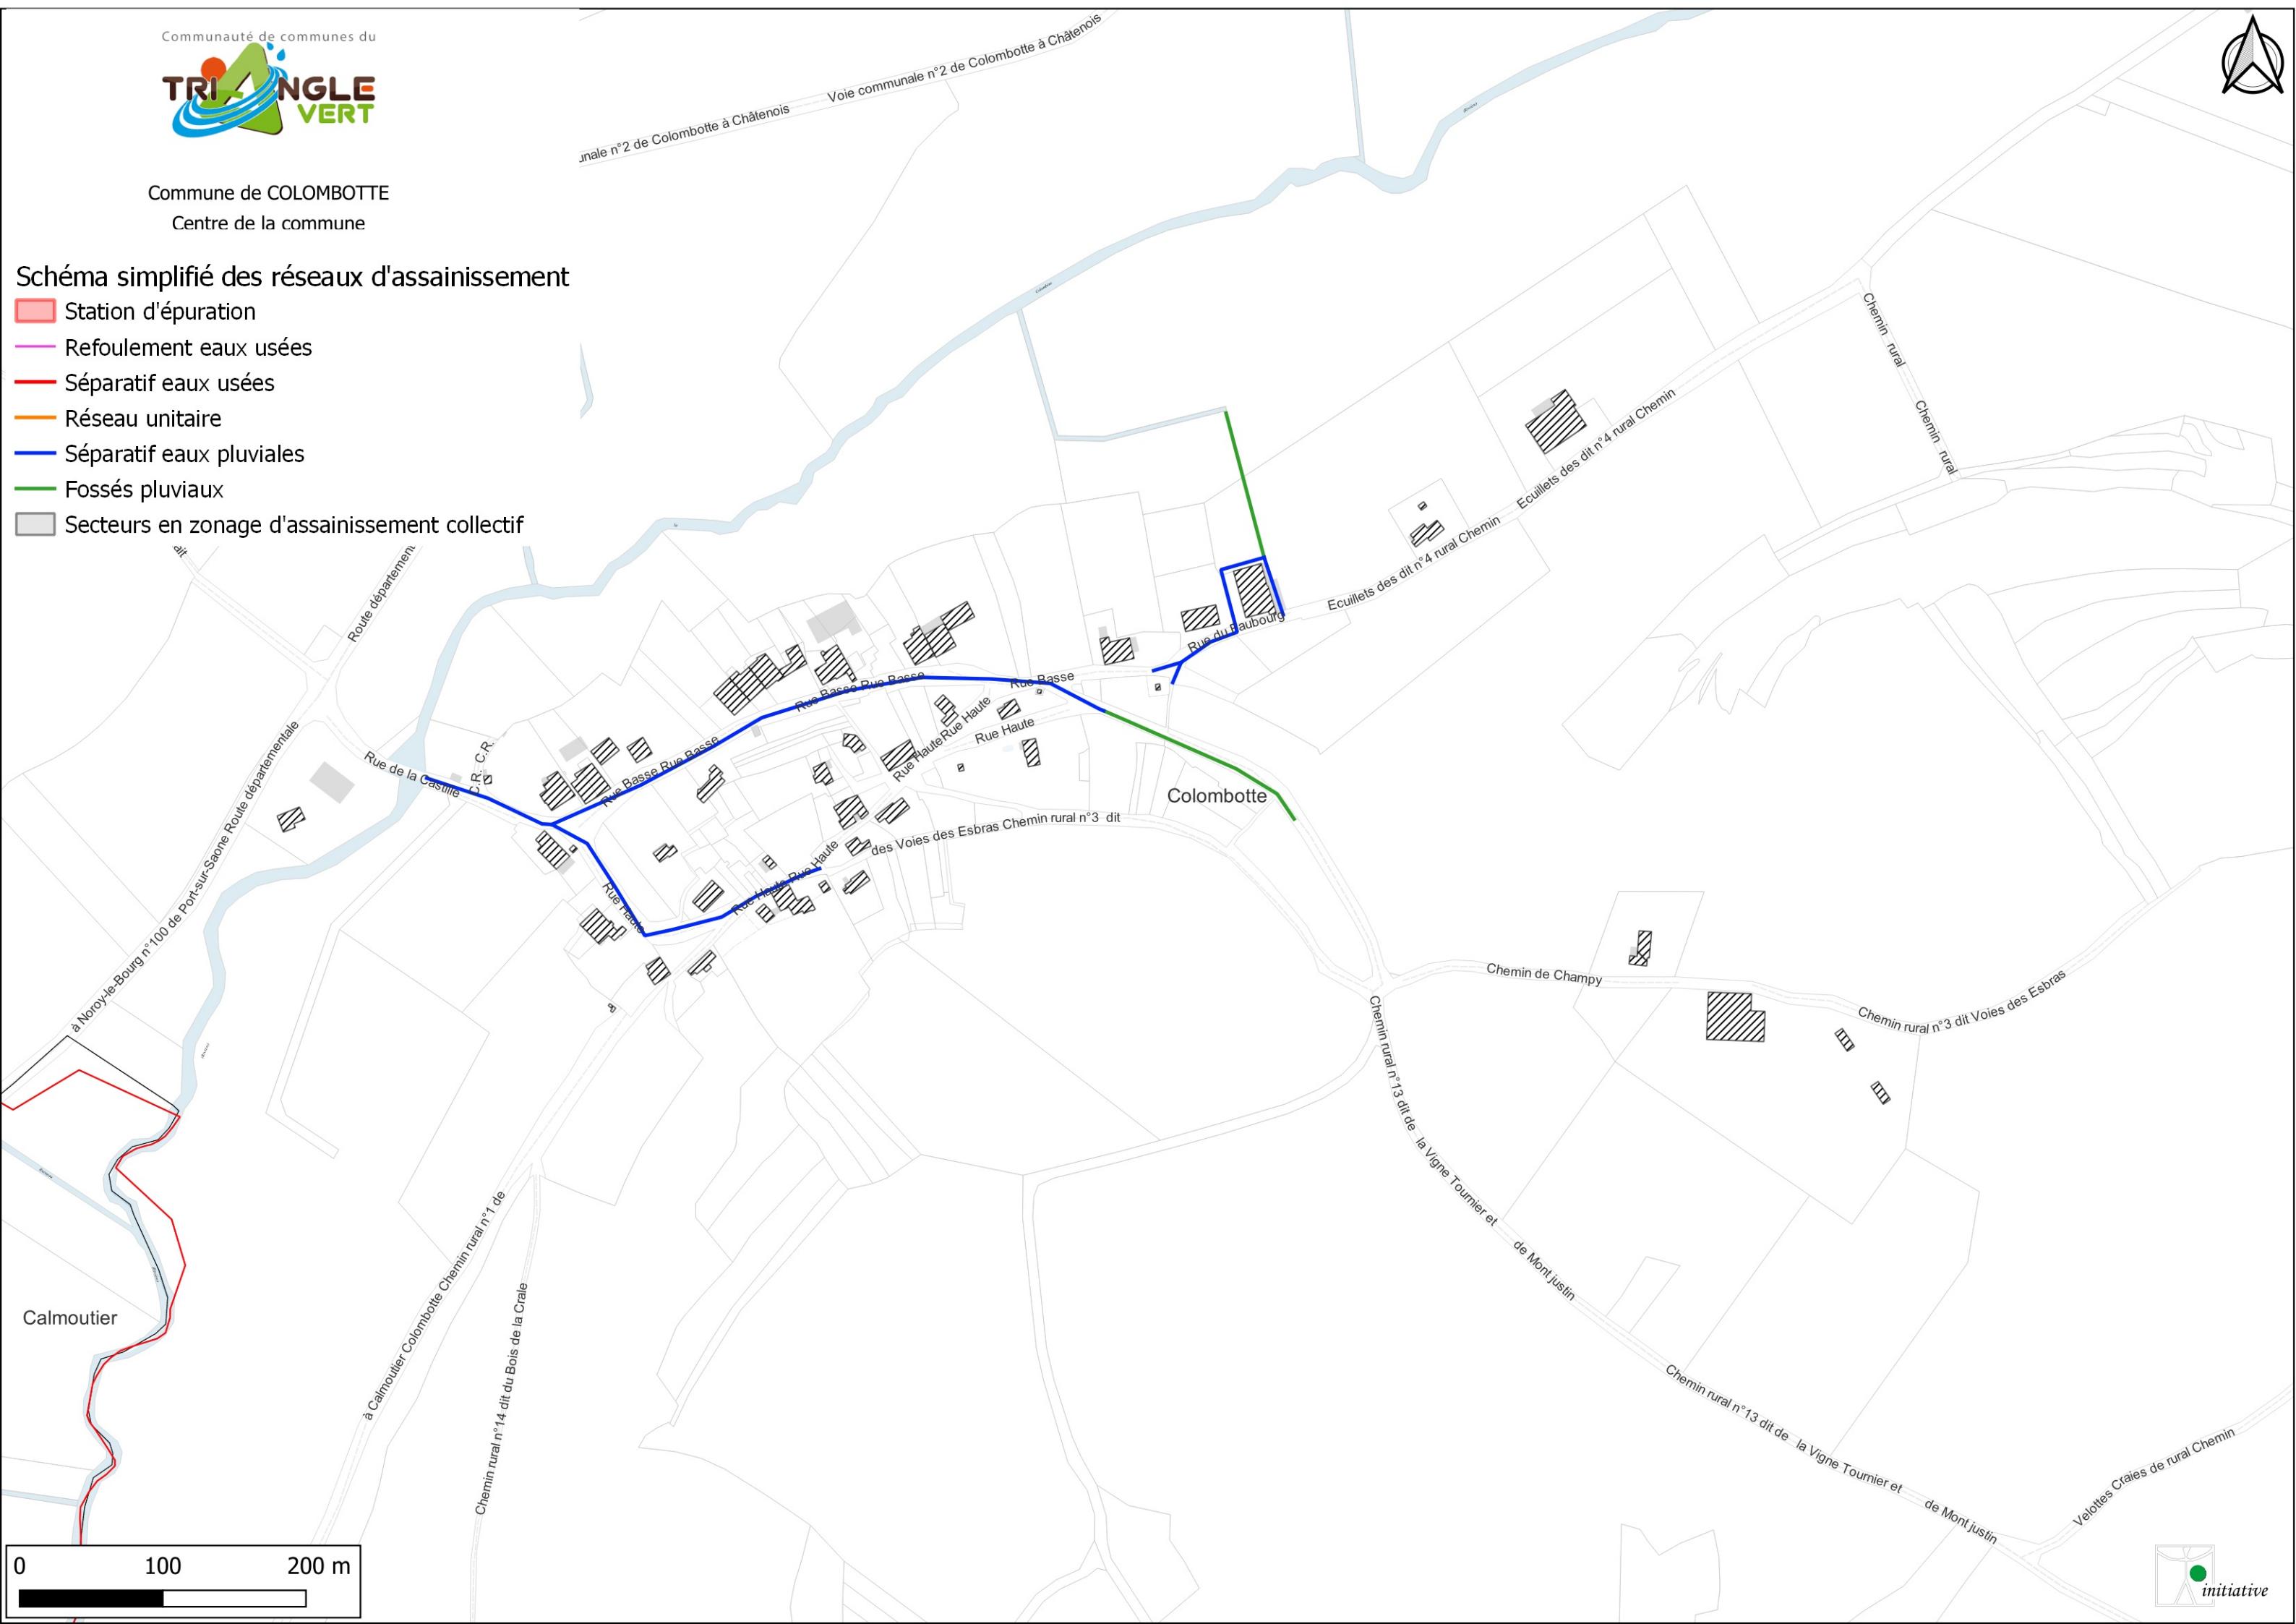



Commune de CREVENEY
Centre de la commune

Schéma simplifié des réseaux d'assainissement

- Station d'épuration
- Refoulement eaux usées
- Séparatif eaux usées
- Réseau unitaire
- Séparatif eaux pluviales
- Fossés pluviaux
- Secteurs en zonage d'assainissement collectif






Commune de Dambenoît-lès-Colombe centre de la commune

Schéma simplifié des réseaux d'assainissement

- Station d'épuration
 - Refoulement eaux usées
 - Séparatif eaux usées
 - Réseau unitaire
 - Séparatif eaux pluviales
 - Fossés pluviaux
 - Secteurs en zonage d'assainissement collectif

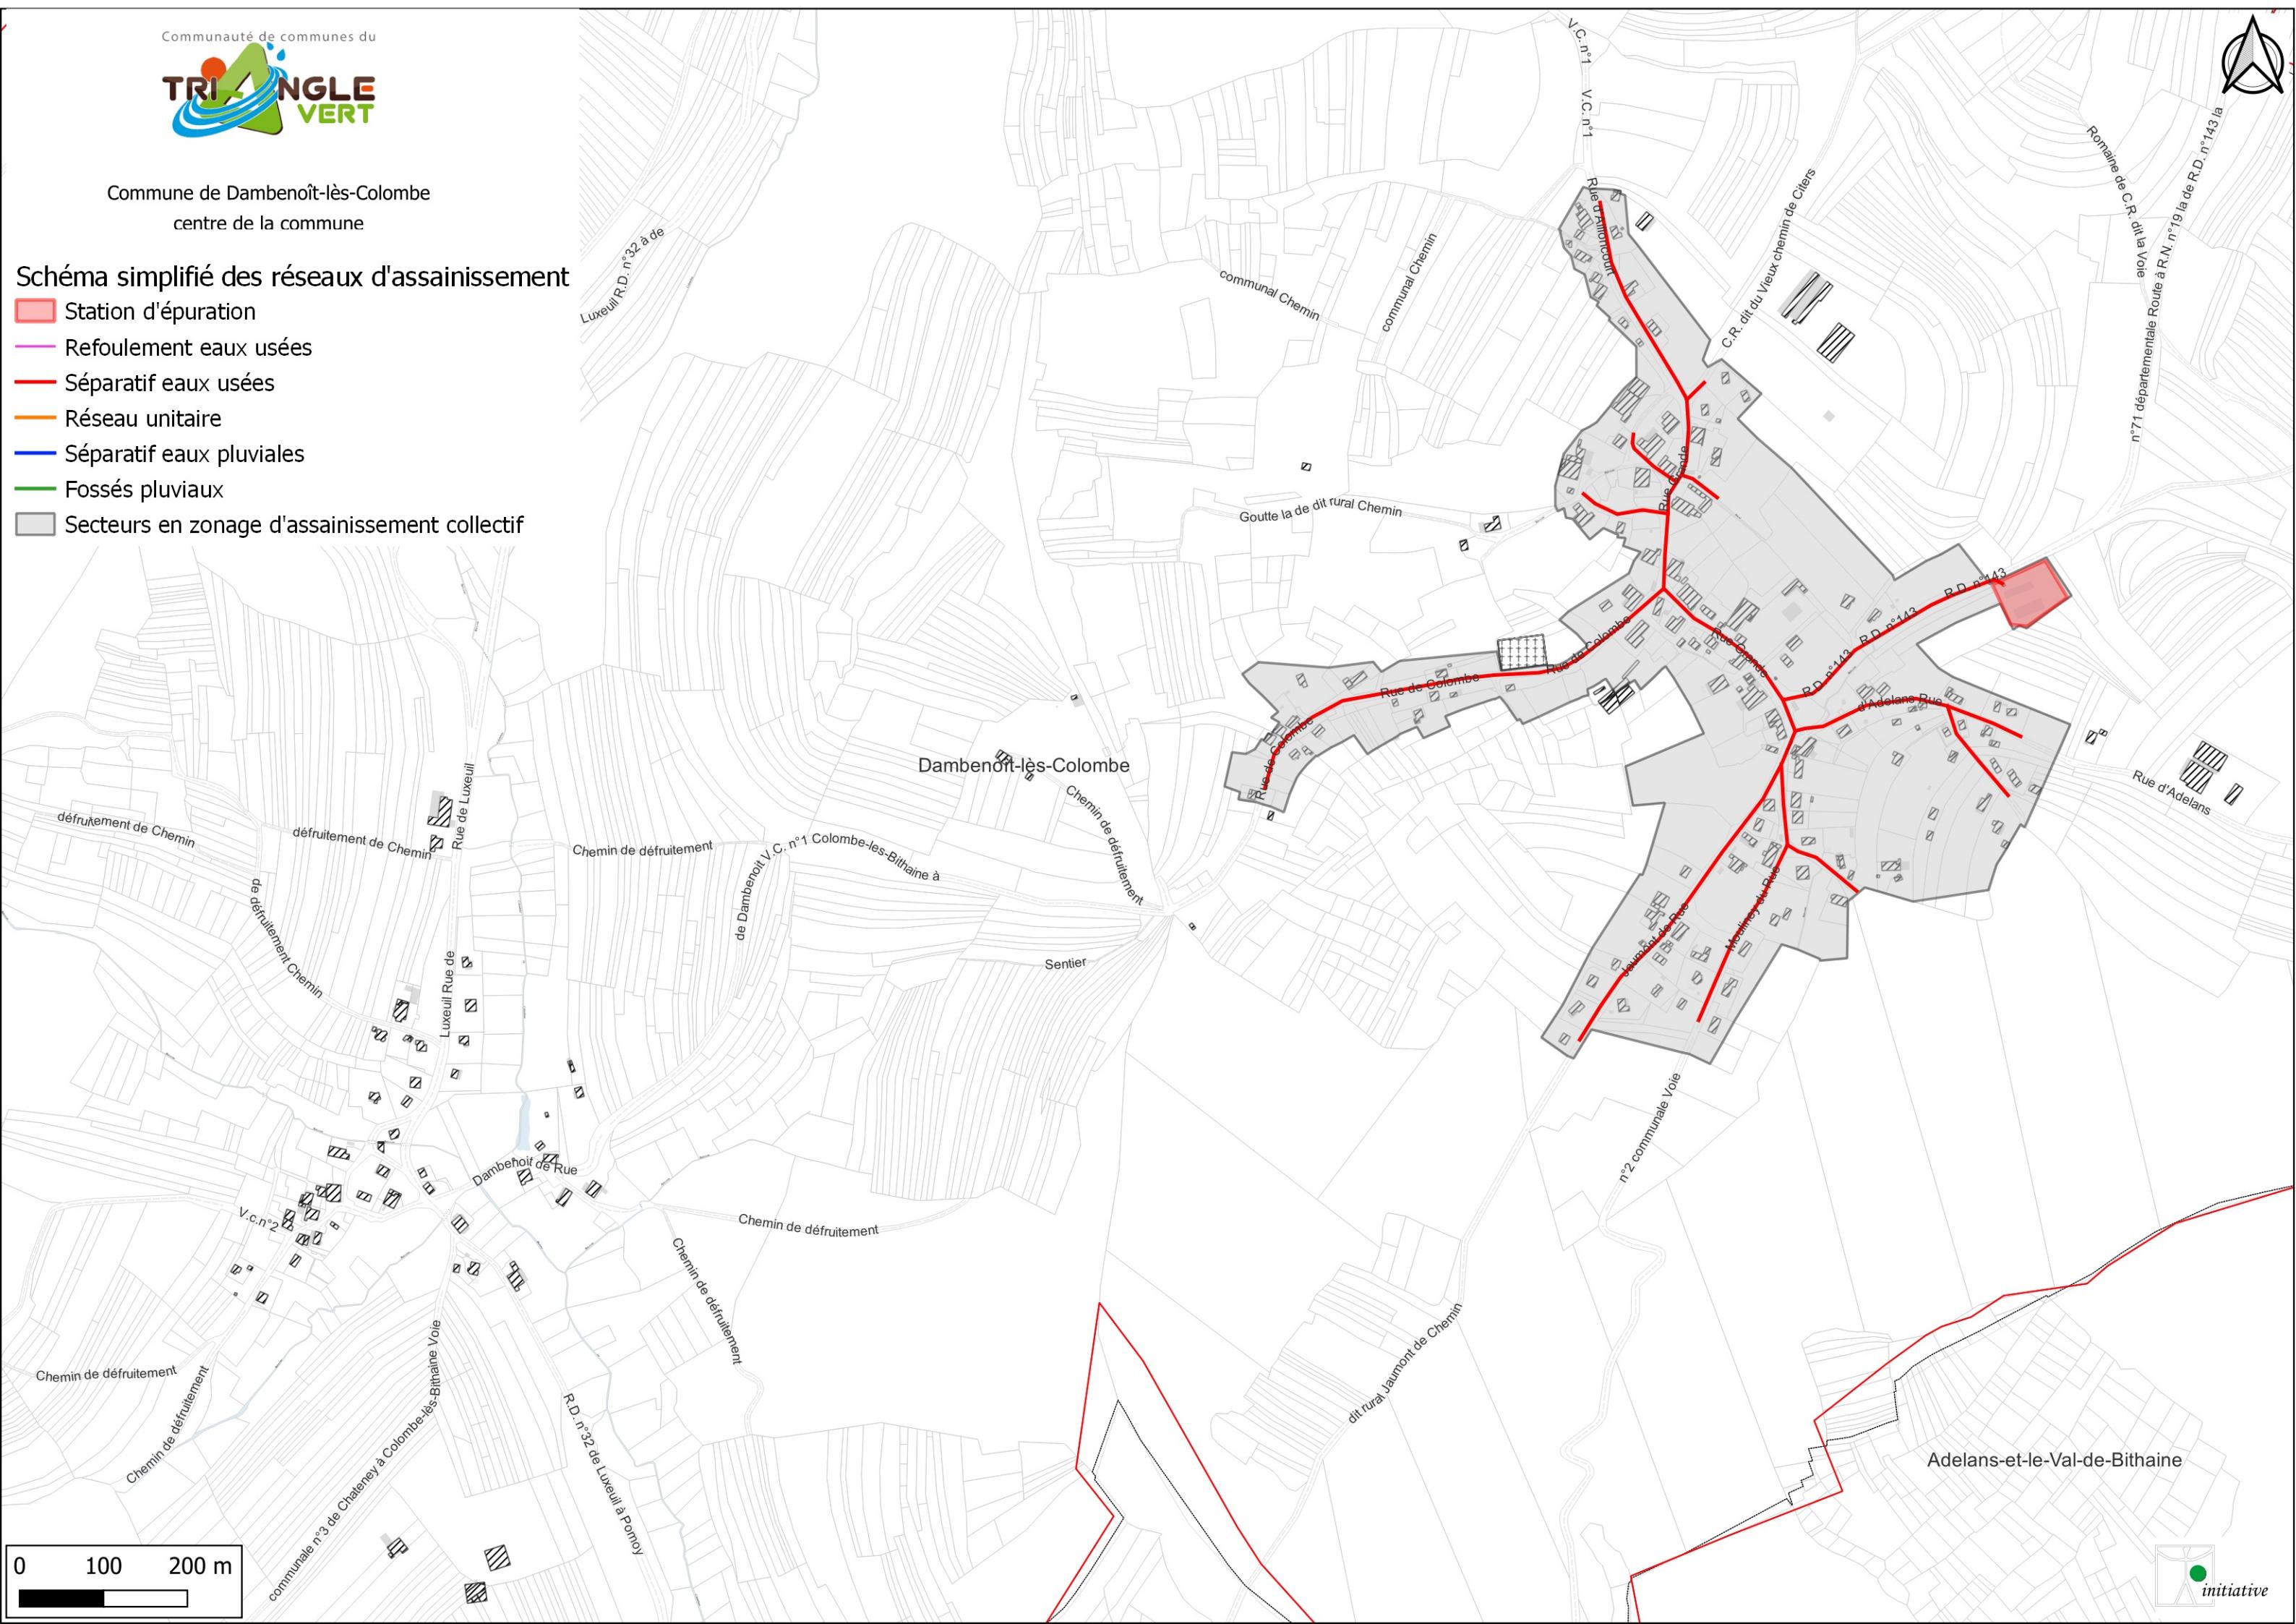




Commune de DAMPVALLEY-LES-COLOMBE

Centre de la commune

Schéma simplifié des réseaux d'assainissement

- Station d'épuration
- Refoulement eaux usées
- Séparatif eaux usées
- Réseau unitaire
- Séparatif eaux pluviales
- Fossés pluviaux
- Secteurs en zonage d'assainissement collectif

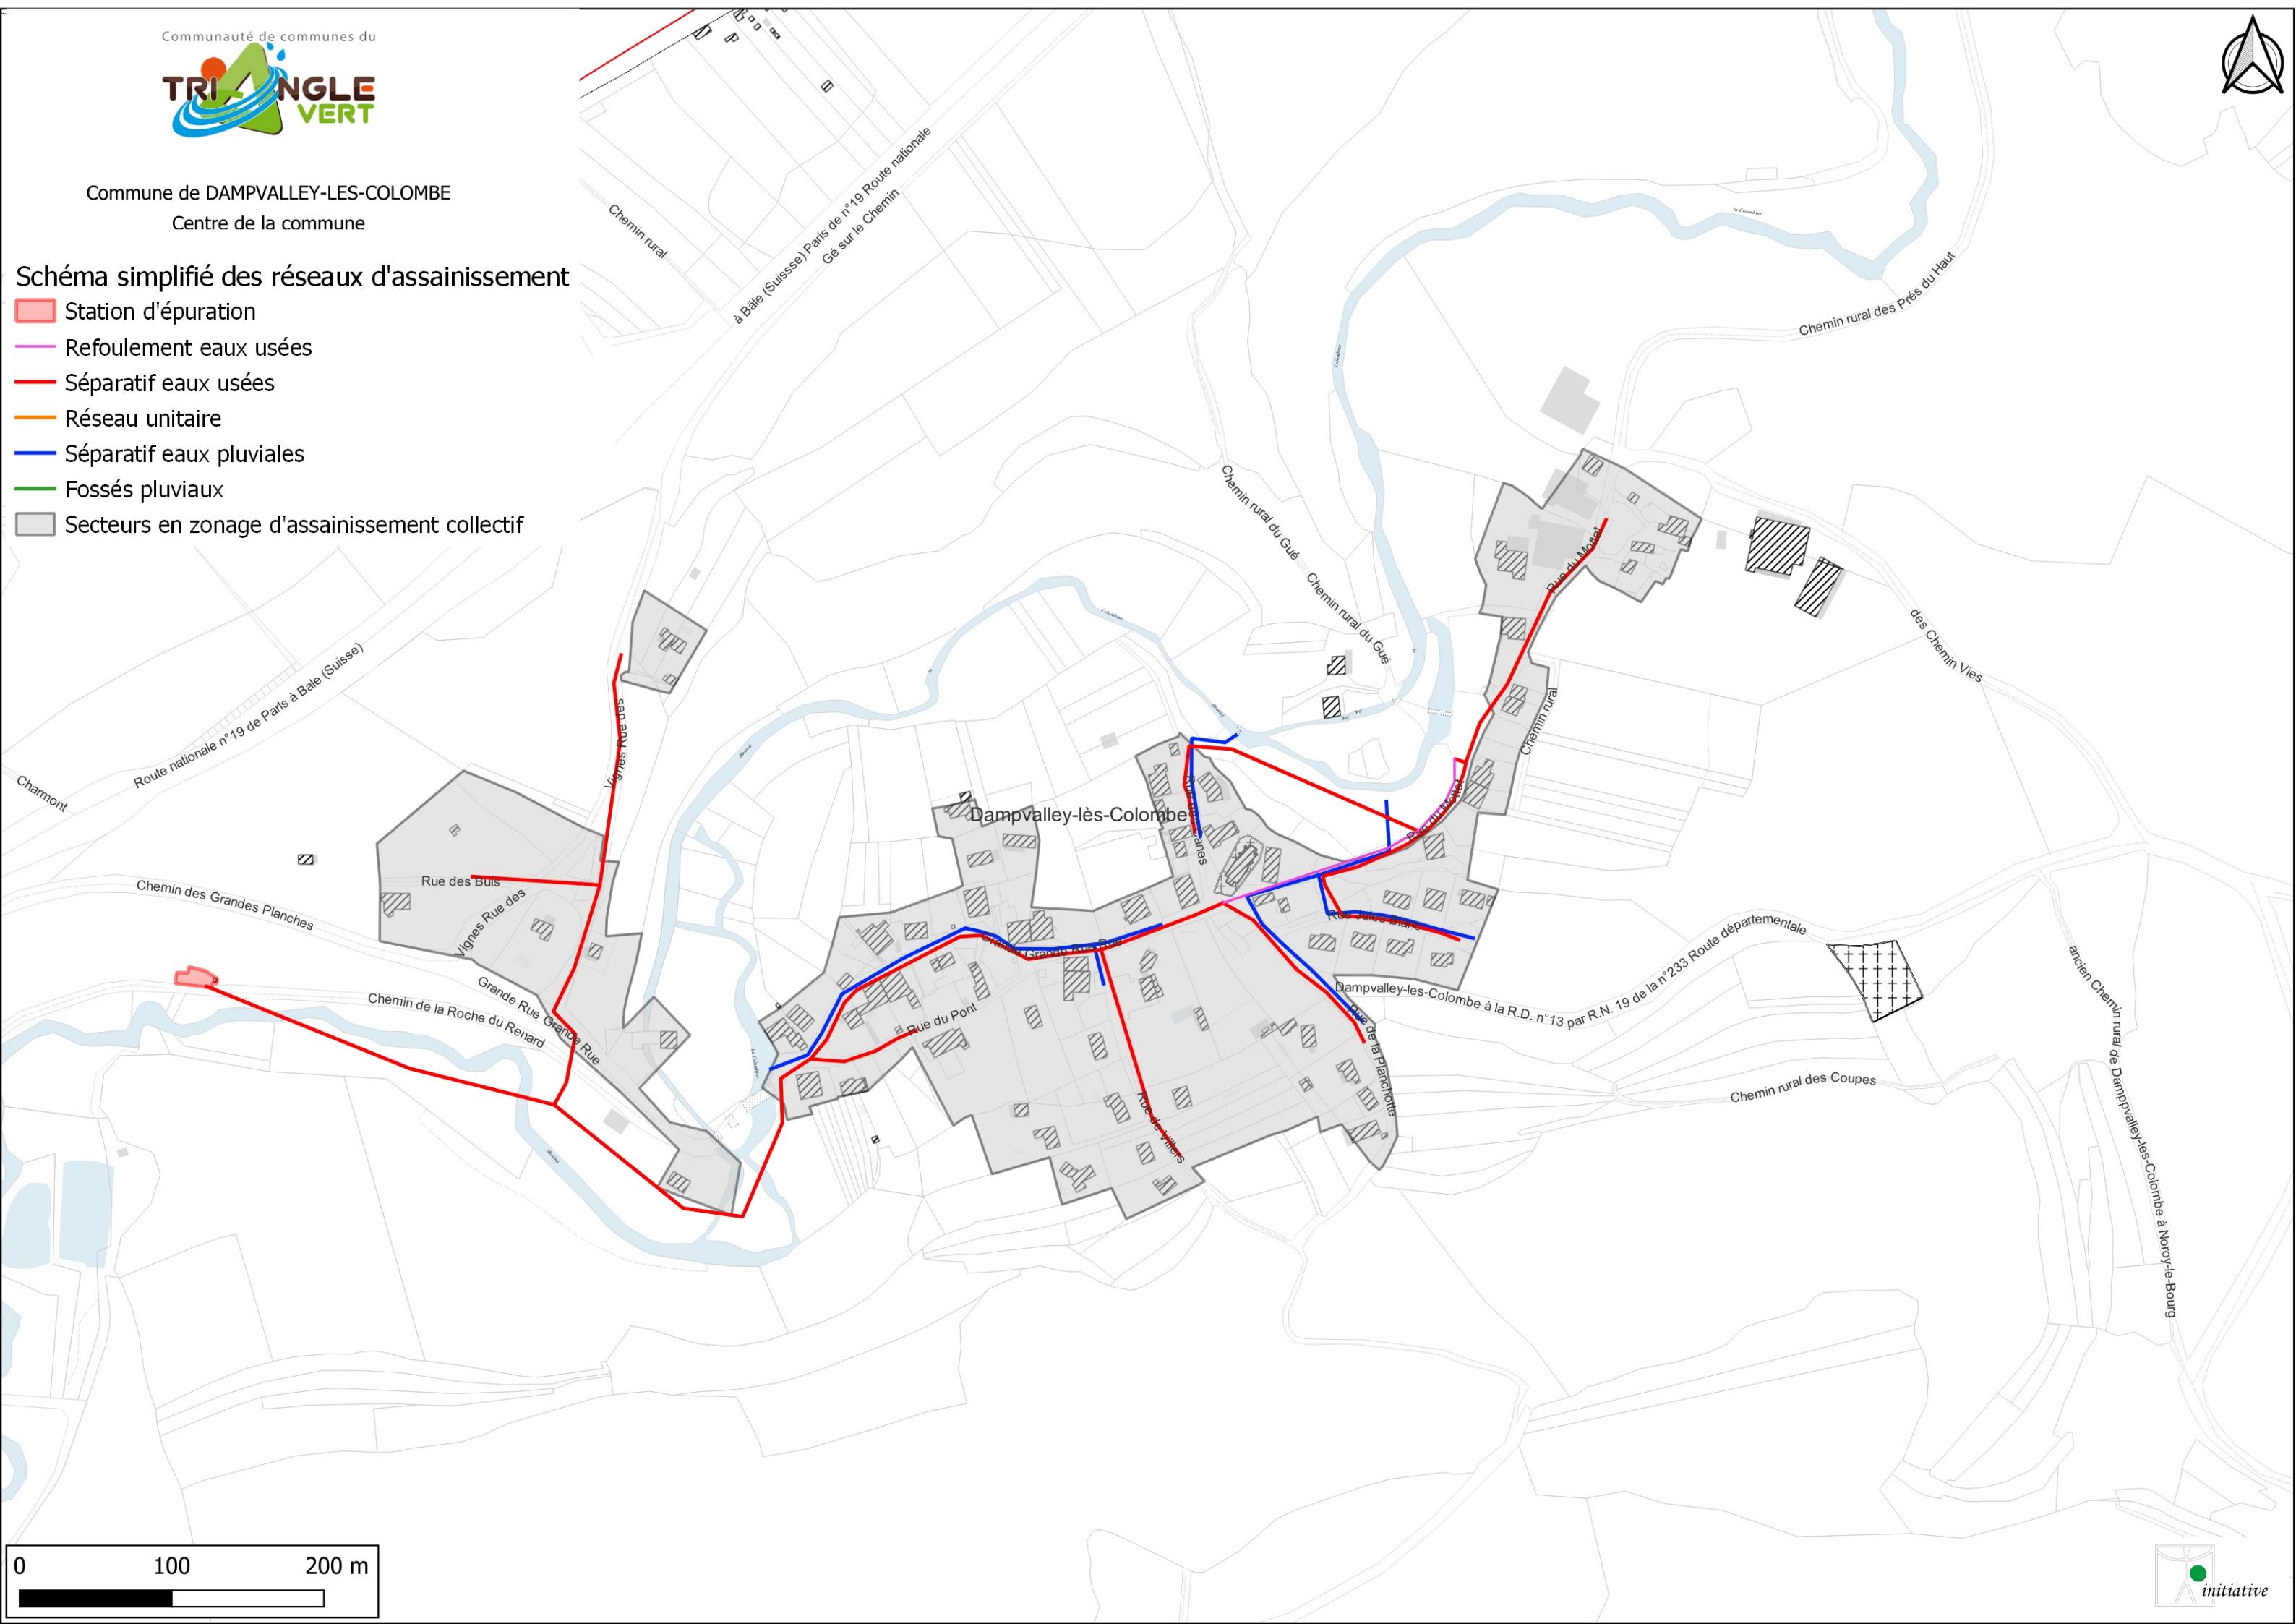




Commune de EHUNS
Centre de la commune

Schéma simplifié des réseaux d'assainissement

- Station d'épuration
 - Refoulement eaux usées
 - Séparatif eaux usées
 - Réseau unitaire
 - Séparatif eaux pluviales
 - Fossés pluviaux
 - Secteurs en zonage d'assainissement collectif

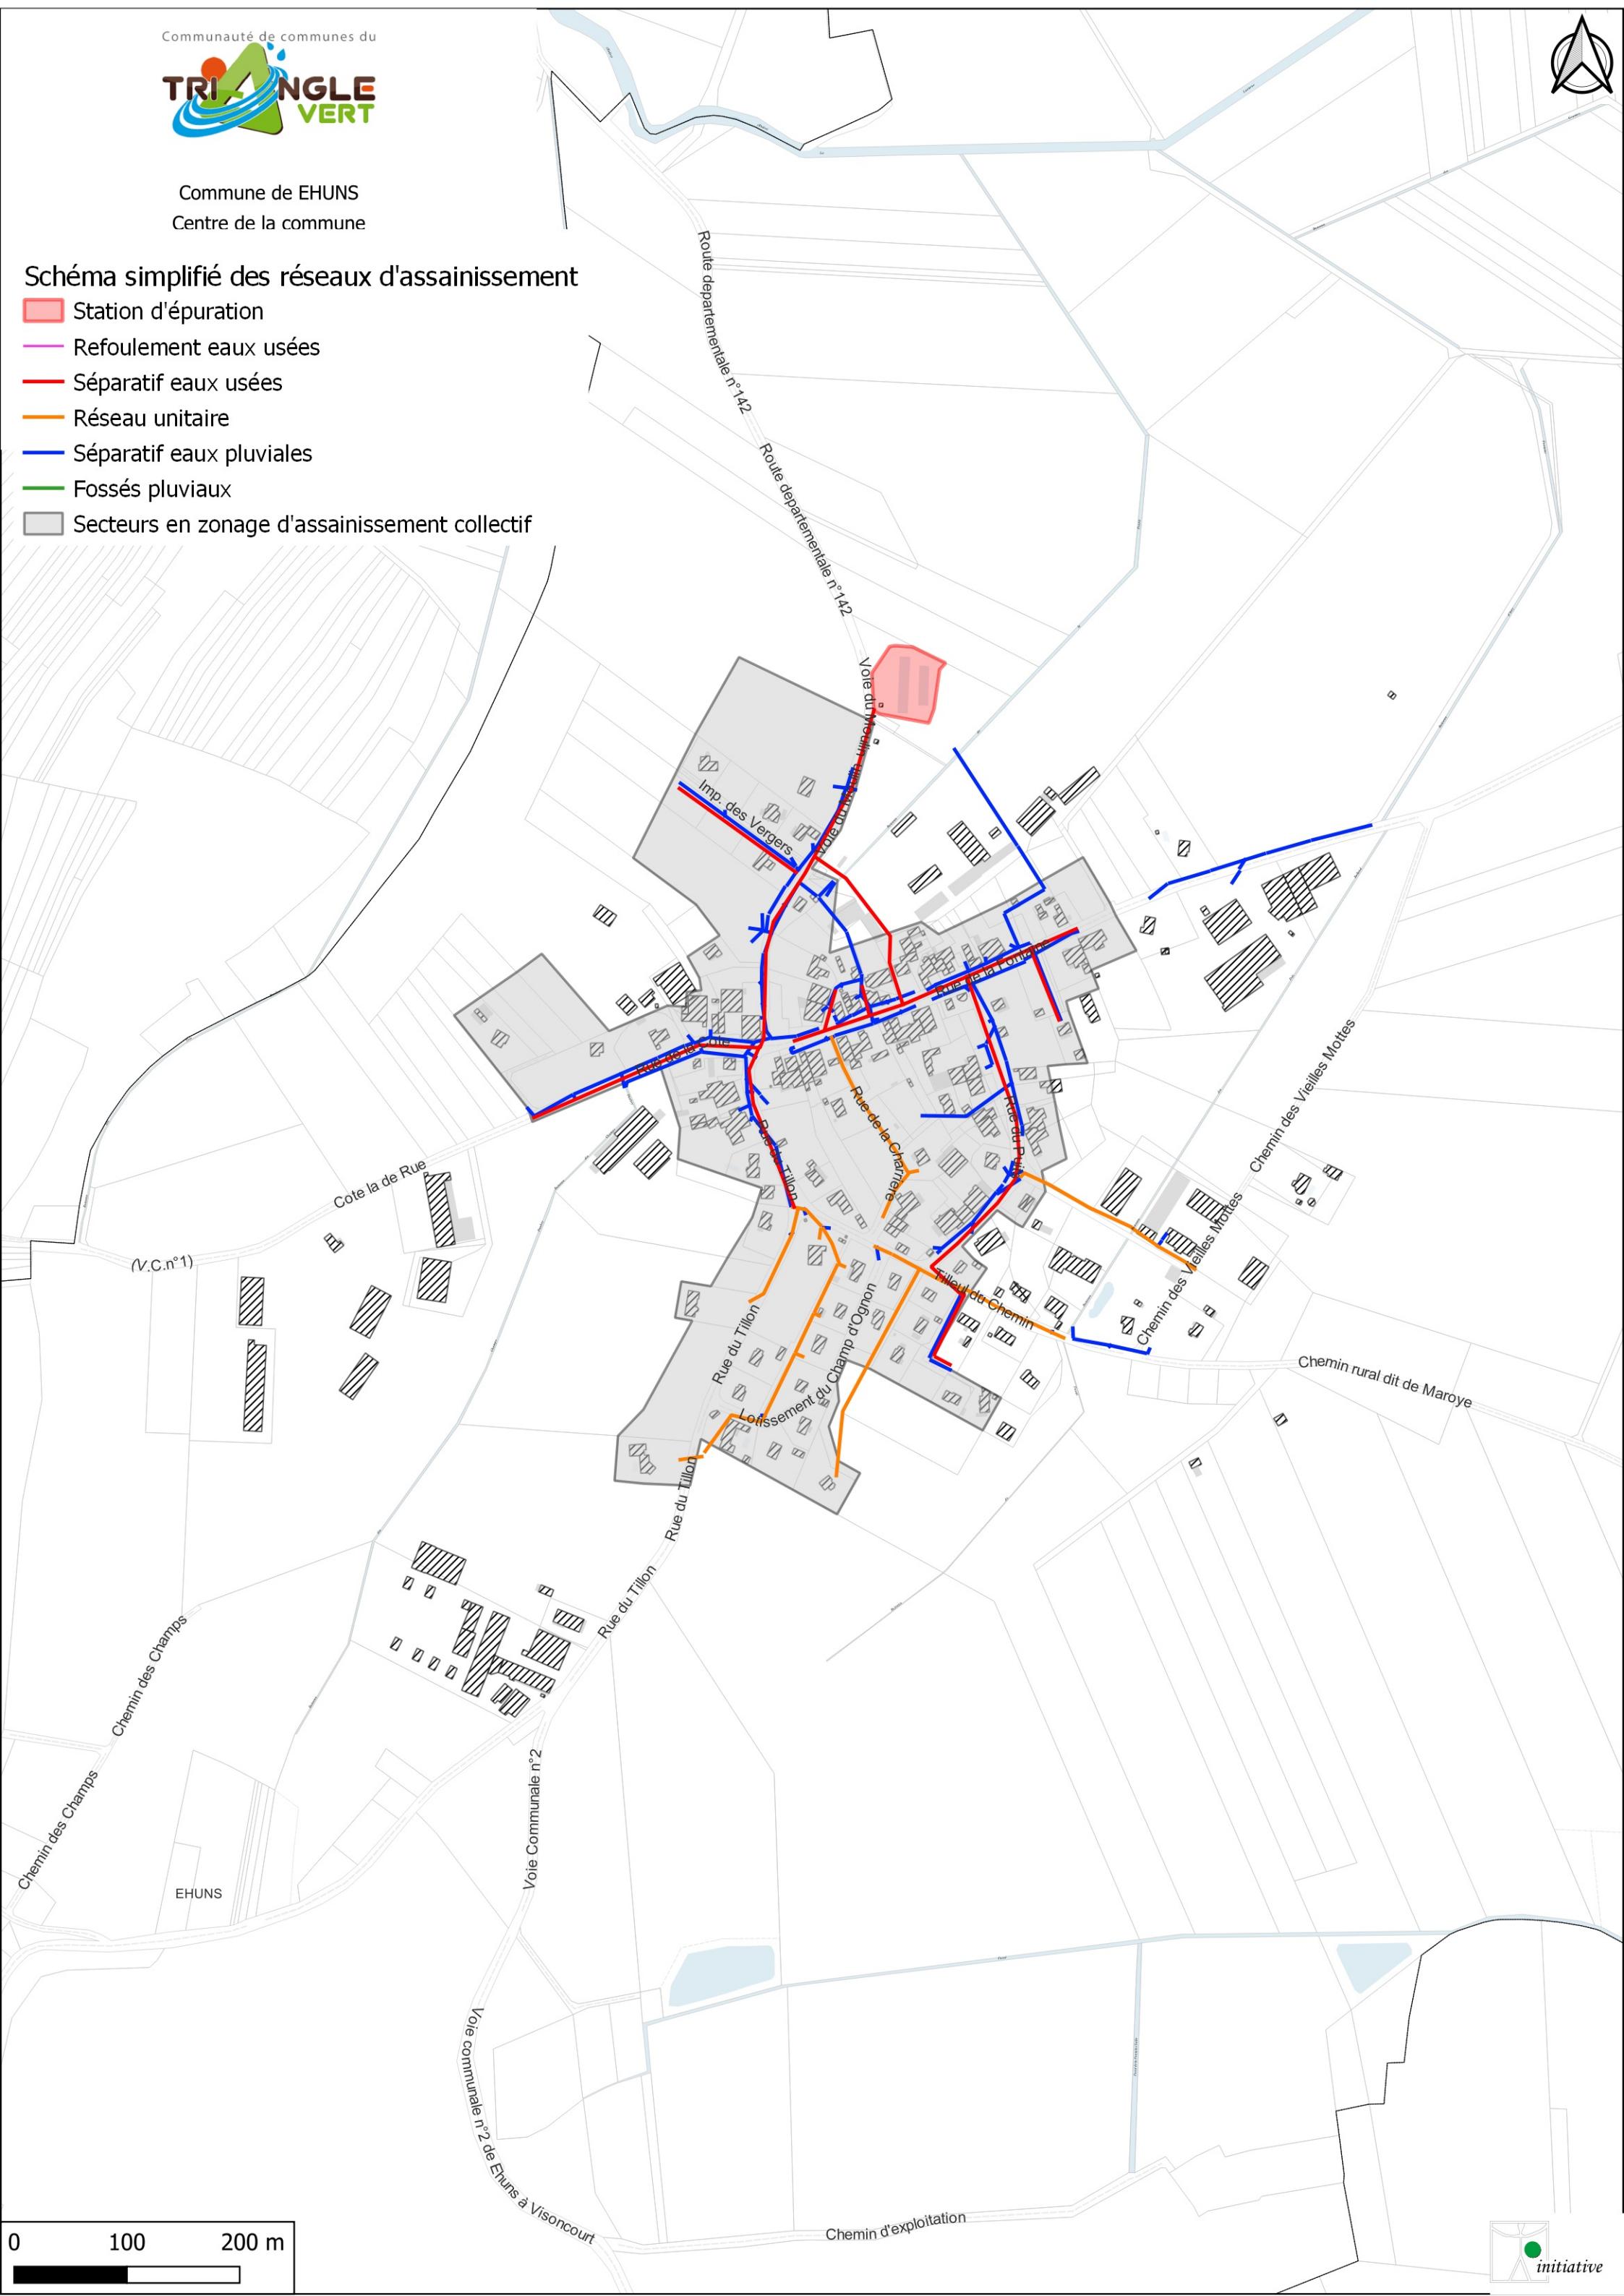




Commune de FRANCHEVELLE Nord de la commune

Schéma simplifié des réseaux d'assainissement

- Station d'épuration
 - Refoulement eaux usées
 - Séparatif eaux usées
 - Réseau unitaire
 - Séparatif eaux pluviales
 - Fossés pluviaux
 - Secteurs en zonage d'assainissement collectif

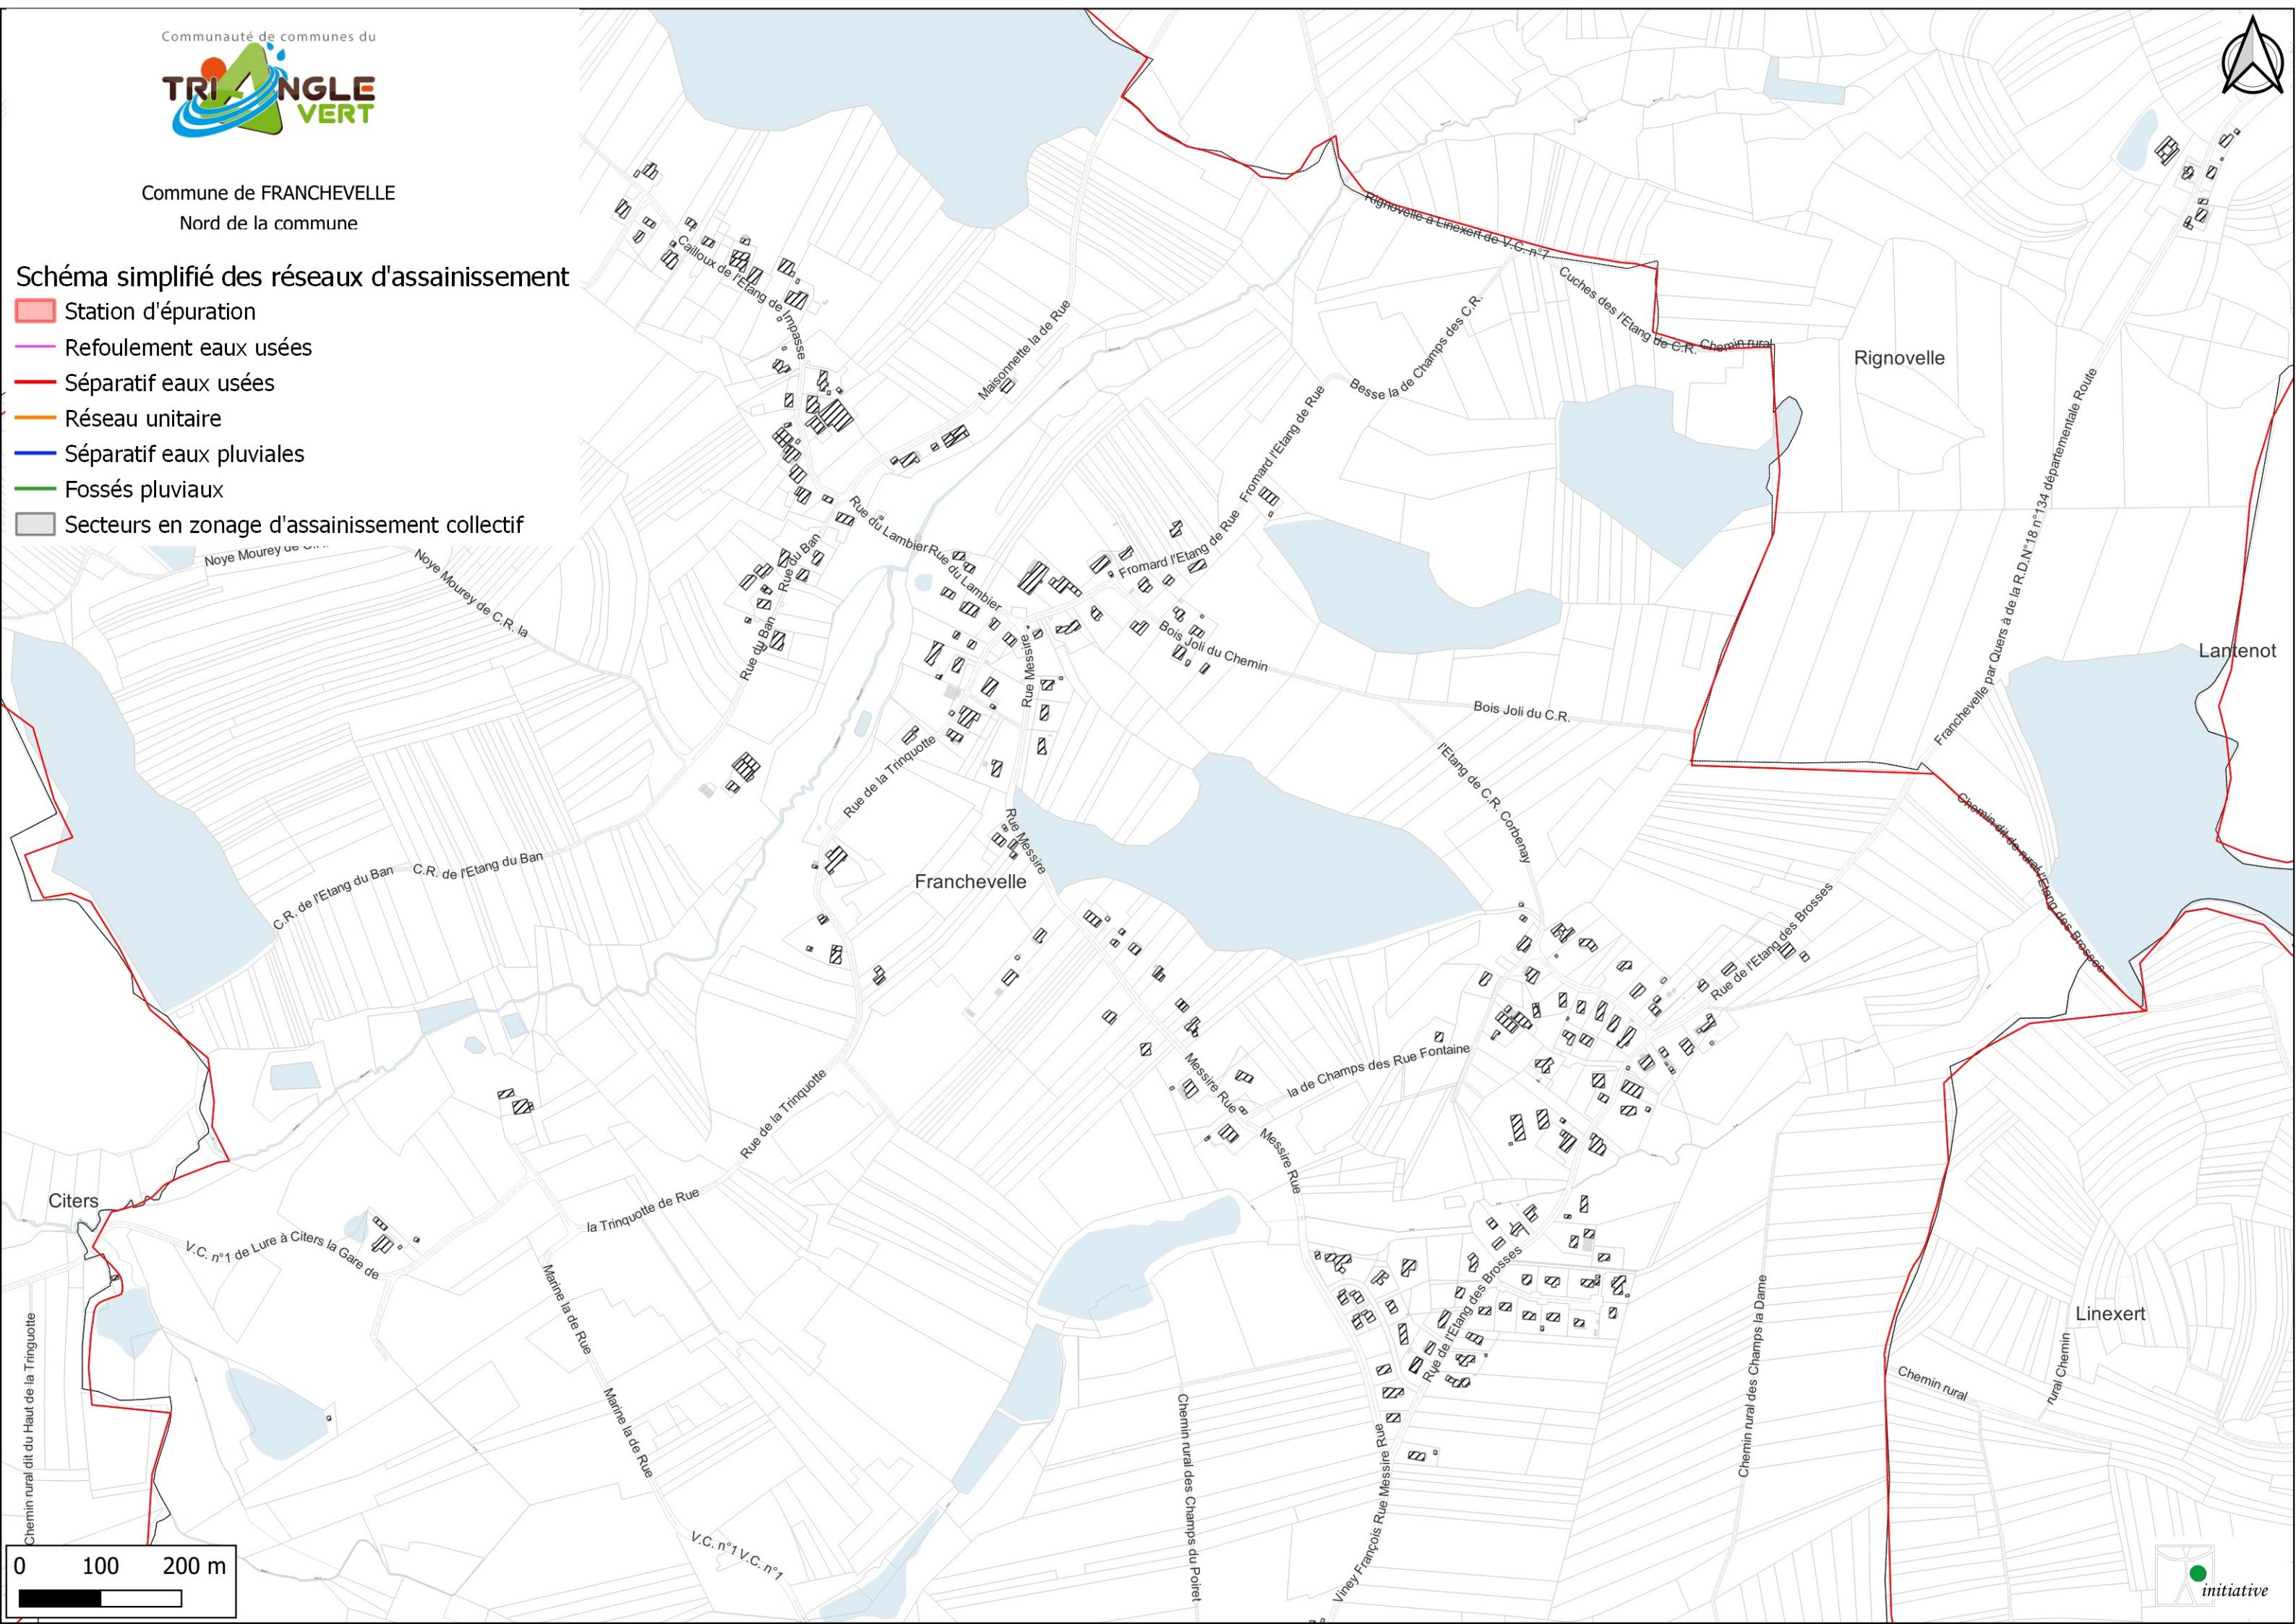

Commune de FRANCHEVELLE
Sud de la commune

Schéma simplifié des réseaux d'assainissement

- Station d'épuration
- Refoulement eaux usées
- Séparatif eaux usées
- Réseau unitaire
- Séparatif eaux pluviales
- Fossés pluviaux
- Secteurs en zonage d'assainissement collectif






Commune de GENEVREY
Centre de la commune

Schéma simplifié des réseaux d'assainissement

- Station d'épuration
- Refoulement eaux usées
- Séparatif eaux usées
- Réseau unitaire
- Séparatif eaux pluviales
- Fossés pluviaux
- Secteurs en zonage d'assainissement collectif

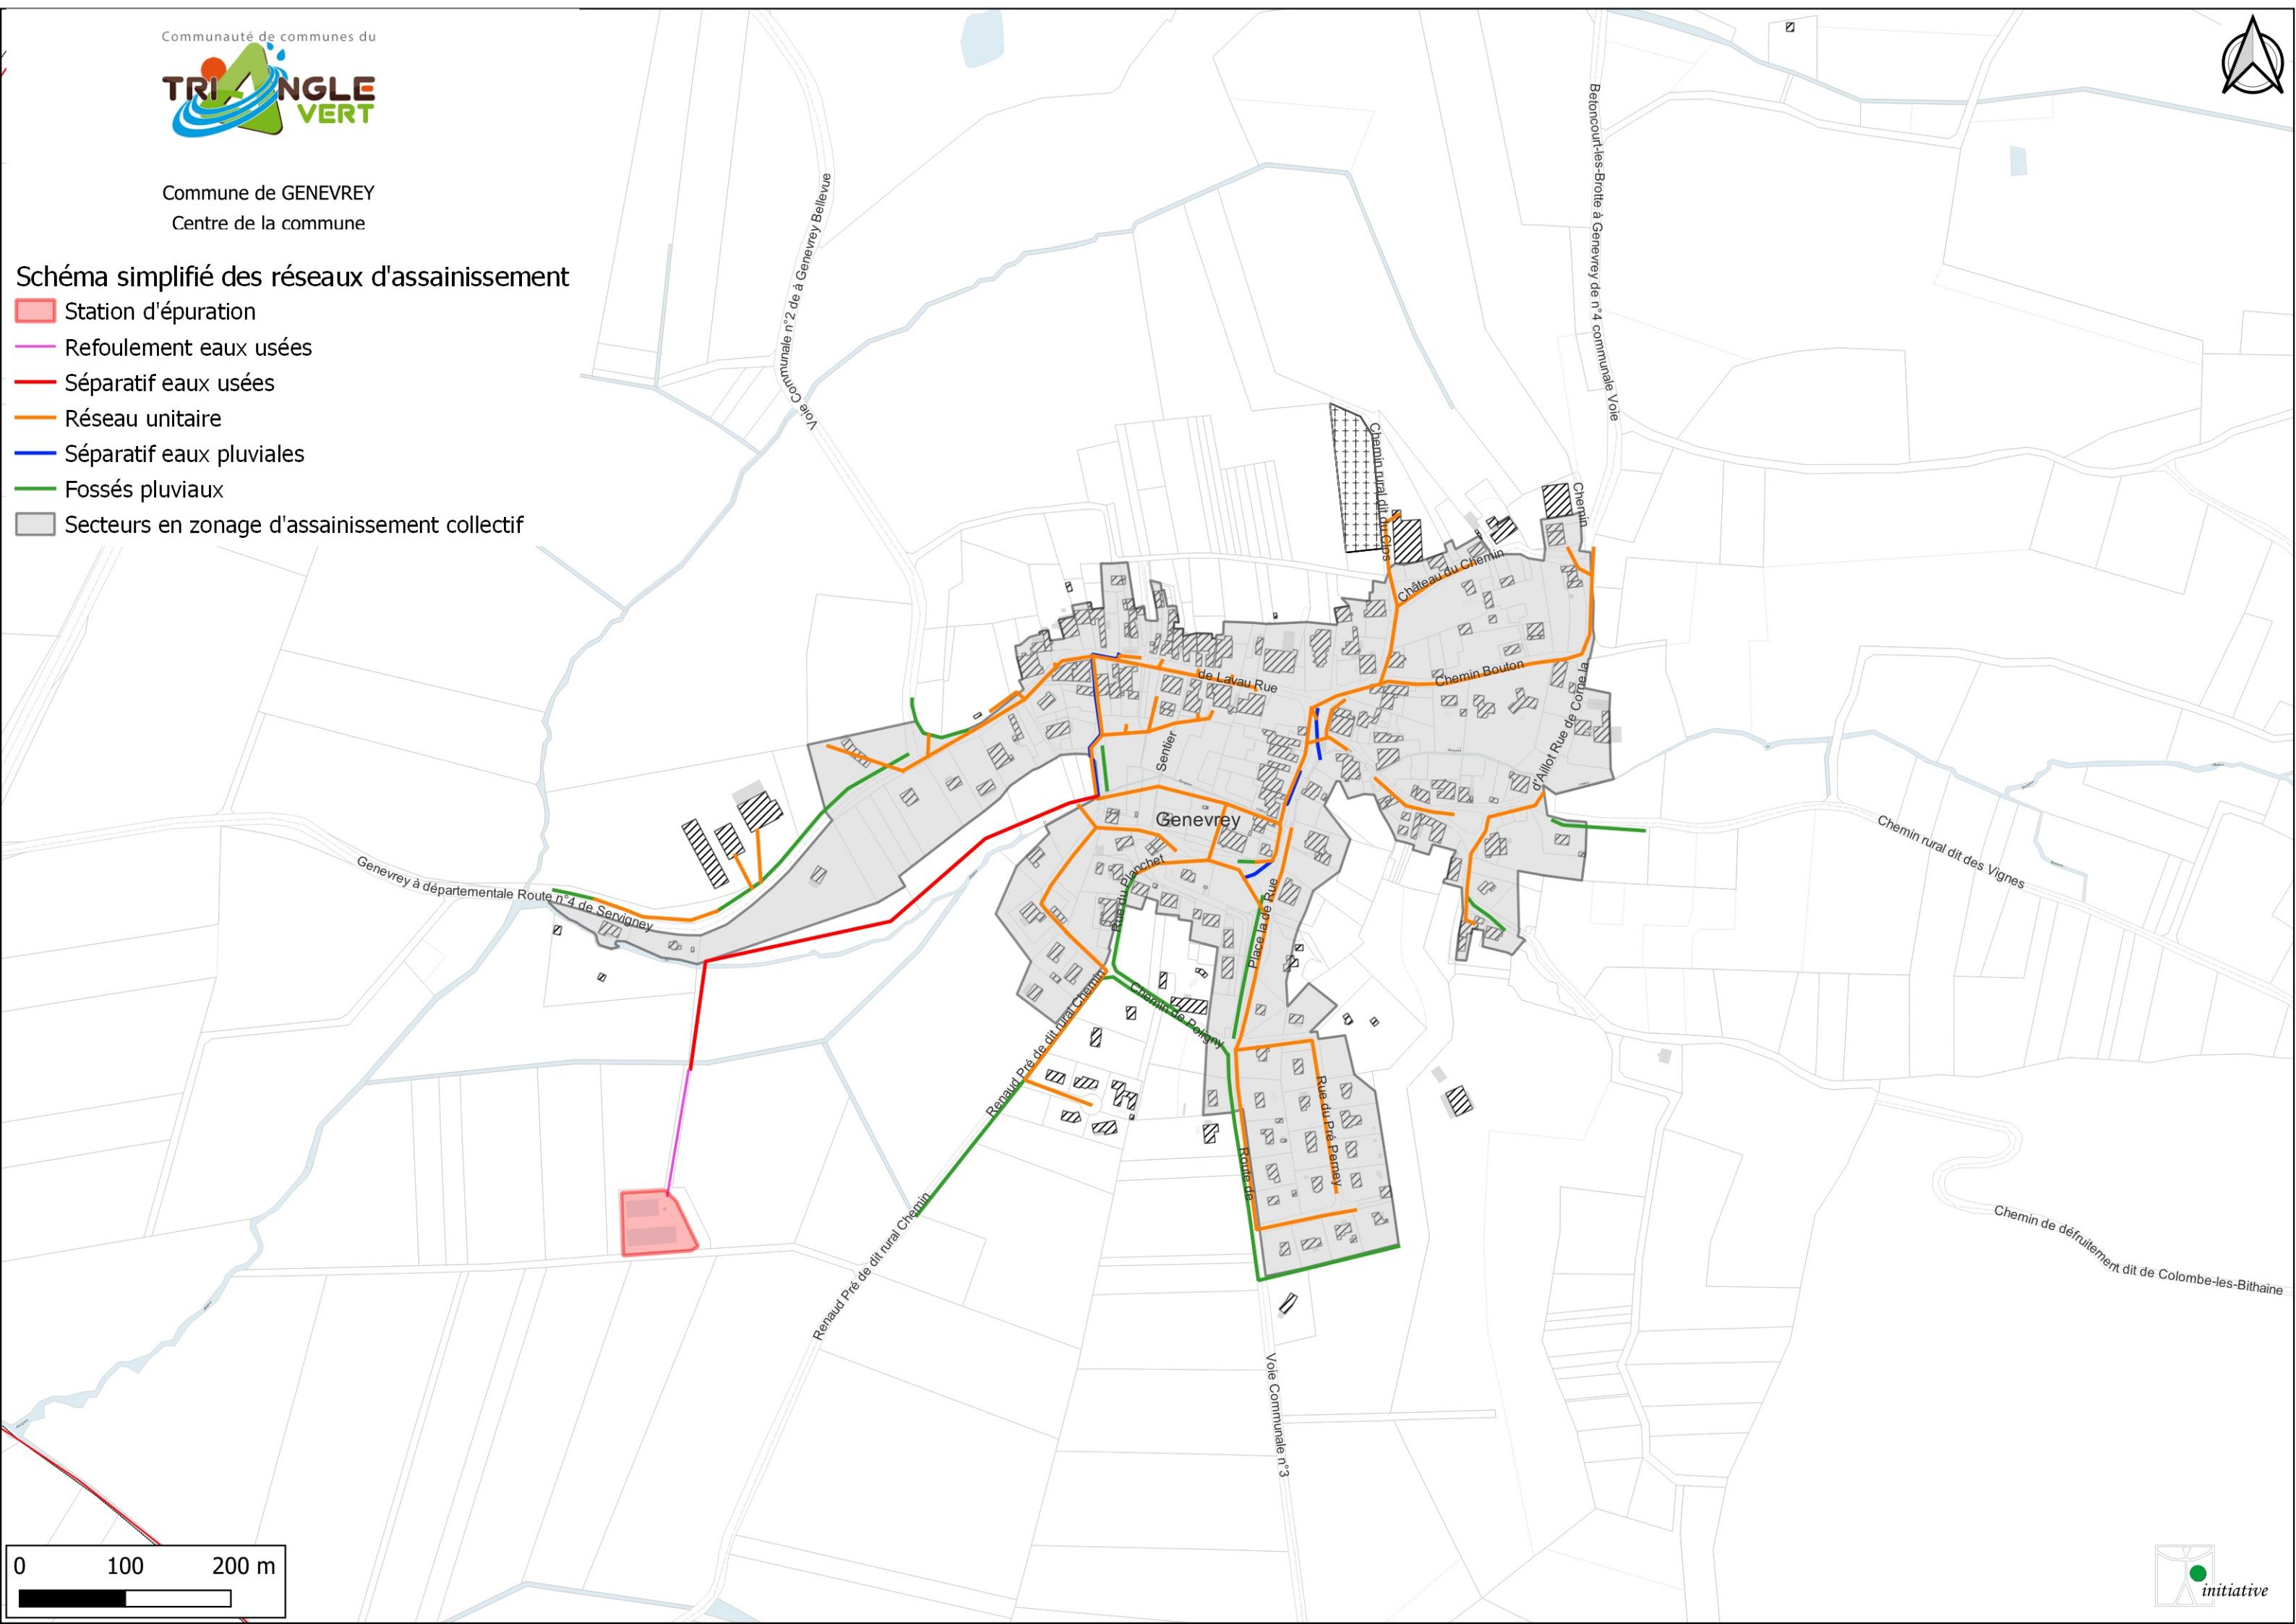




Commune de LA CREUSE
Centre de la commune


Schéma simplifié des réseaux d'assainissement

- Station d'épuration
- Refoulement eaux usées
- Séparatif eaux usées
- Réseau unitaire
- Séparatif eaux pluviales
- Fossés pluviaux
- Secteurs en zonage d'assainissement collectif

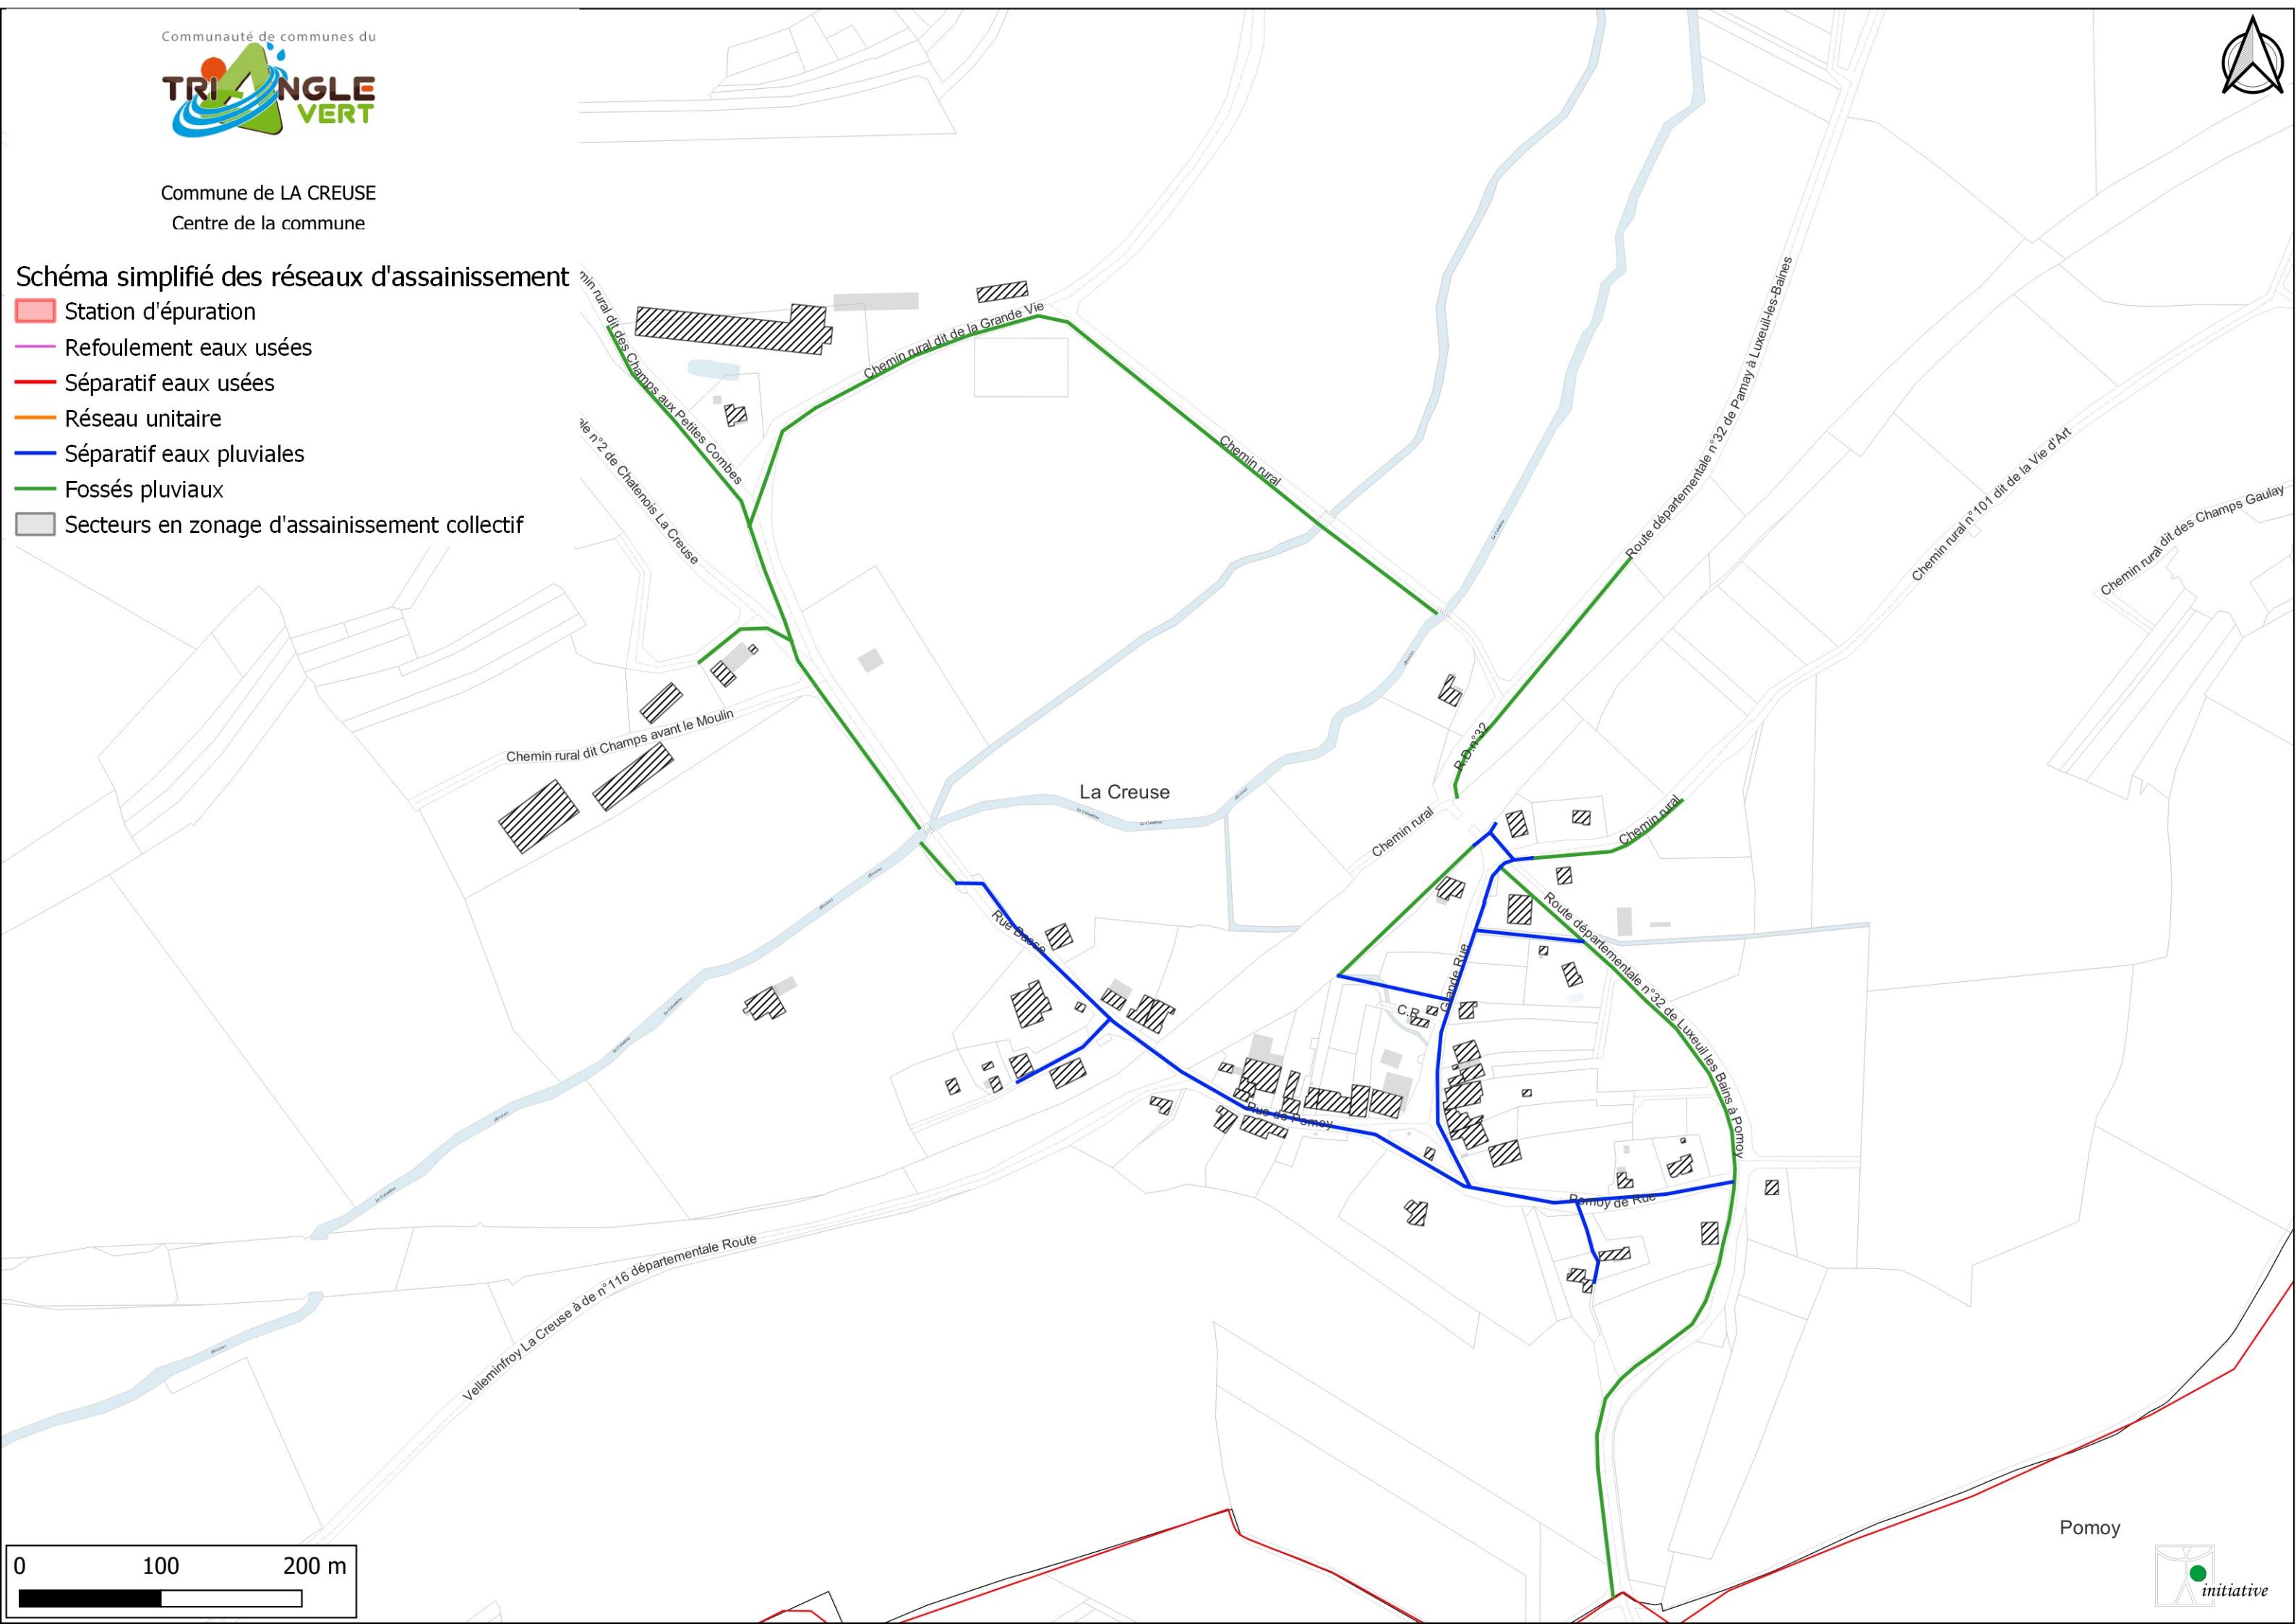

**Schéma simplifié des réseaux d'assainissement**

- Station d'épuration
- Refoulement eaux usées
- Séparatif eaux usées
- Réseau unitaire
- Séparatif eaux pluviales
- Fossés pluviaux
- Secteurs en zonage d'assainissement collectif

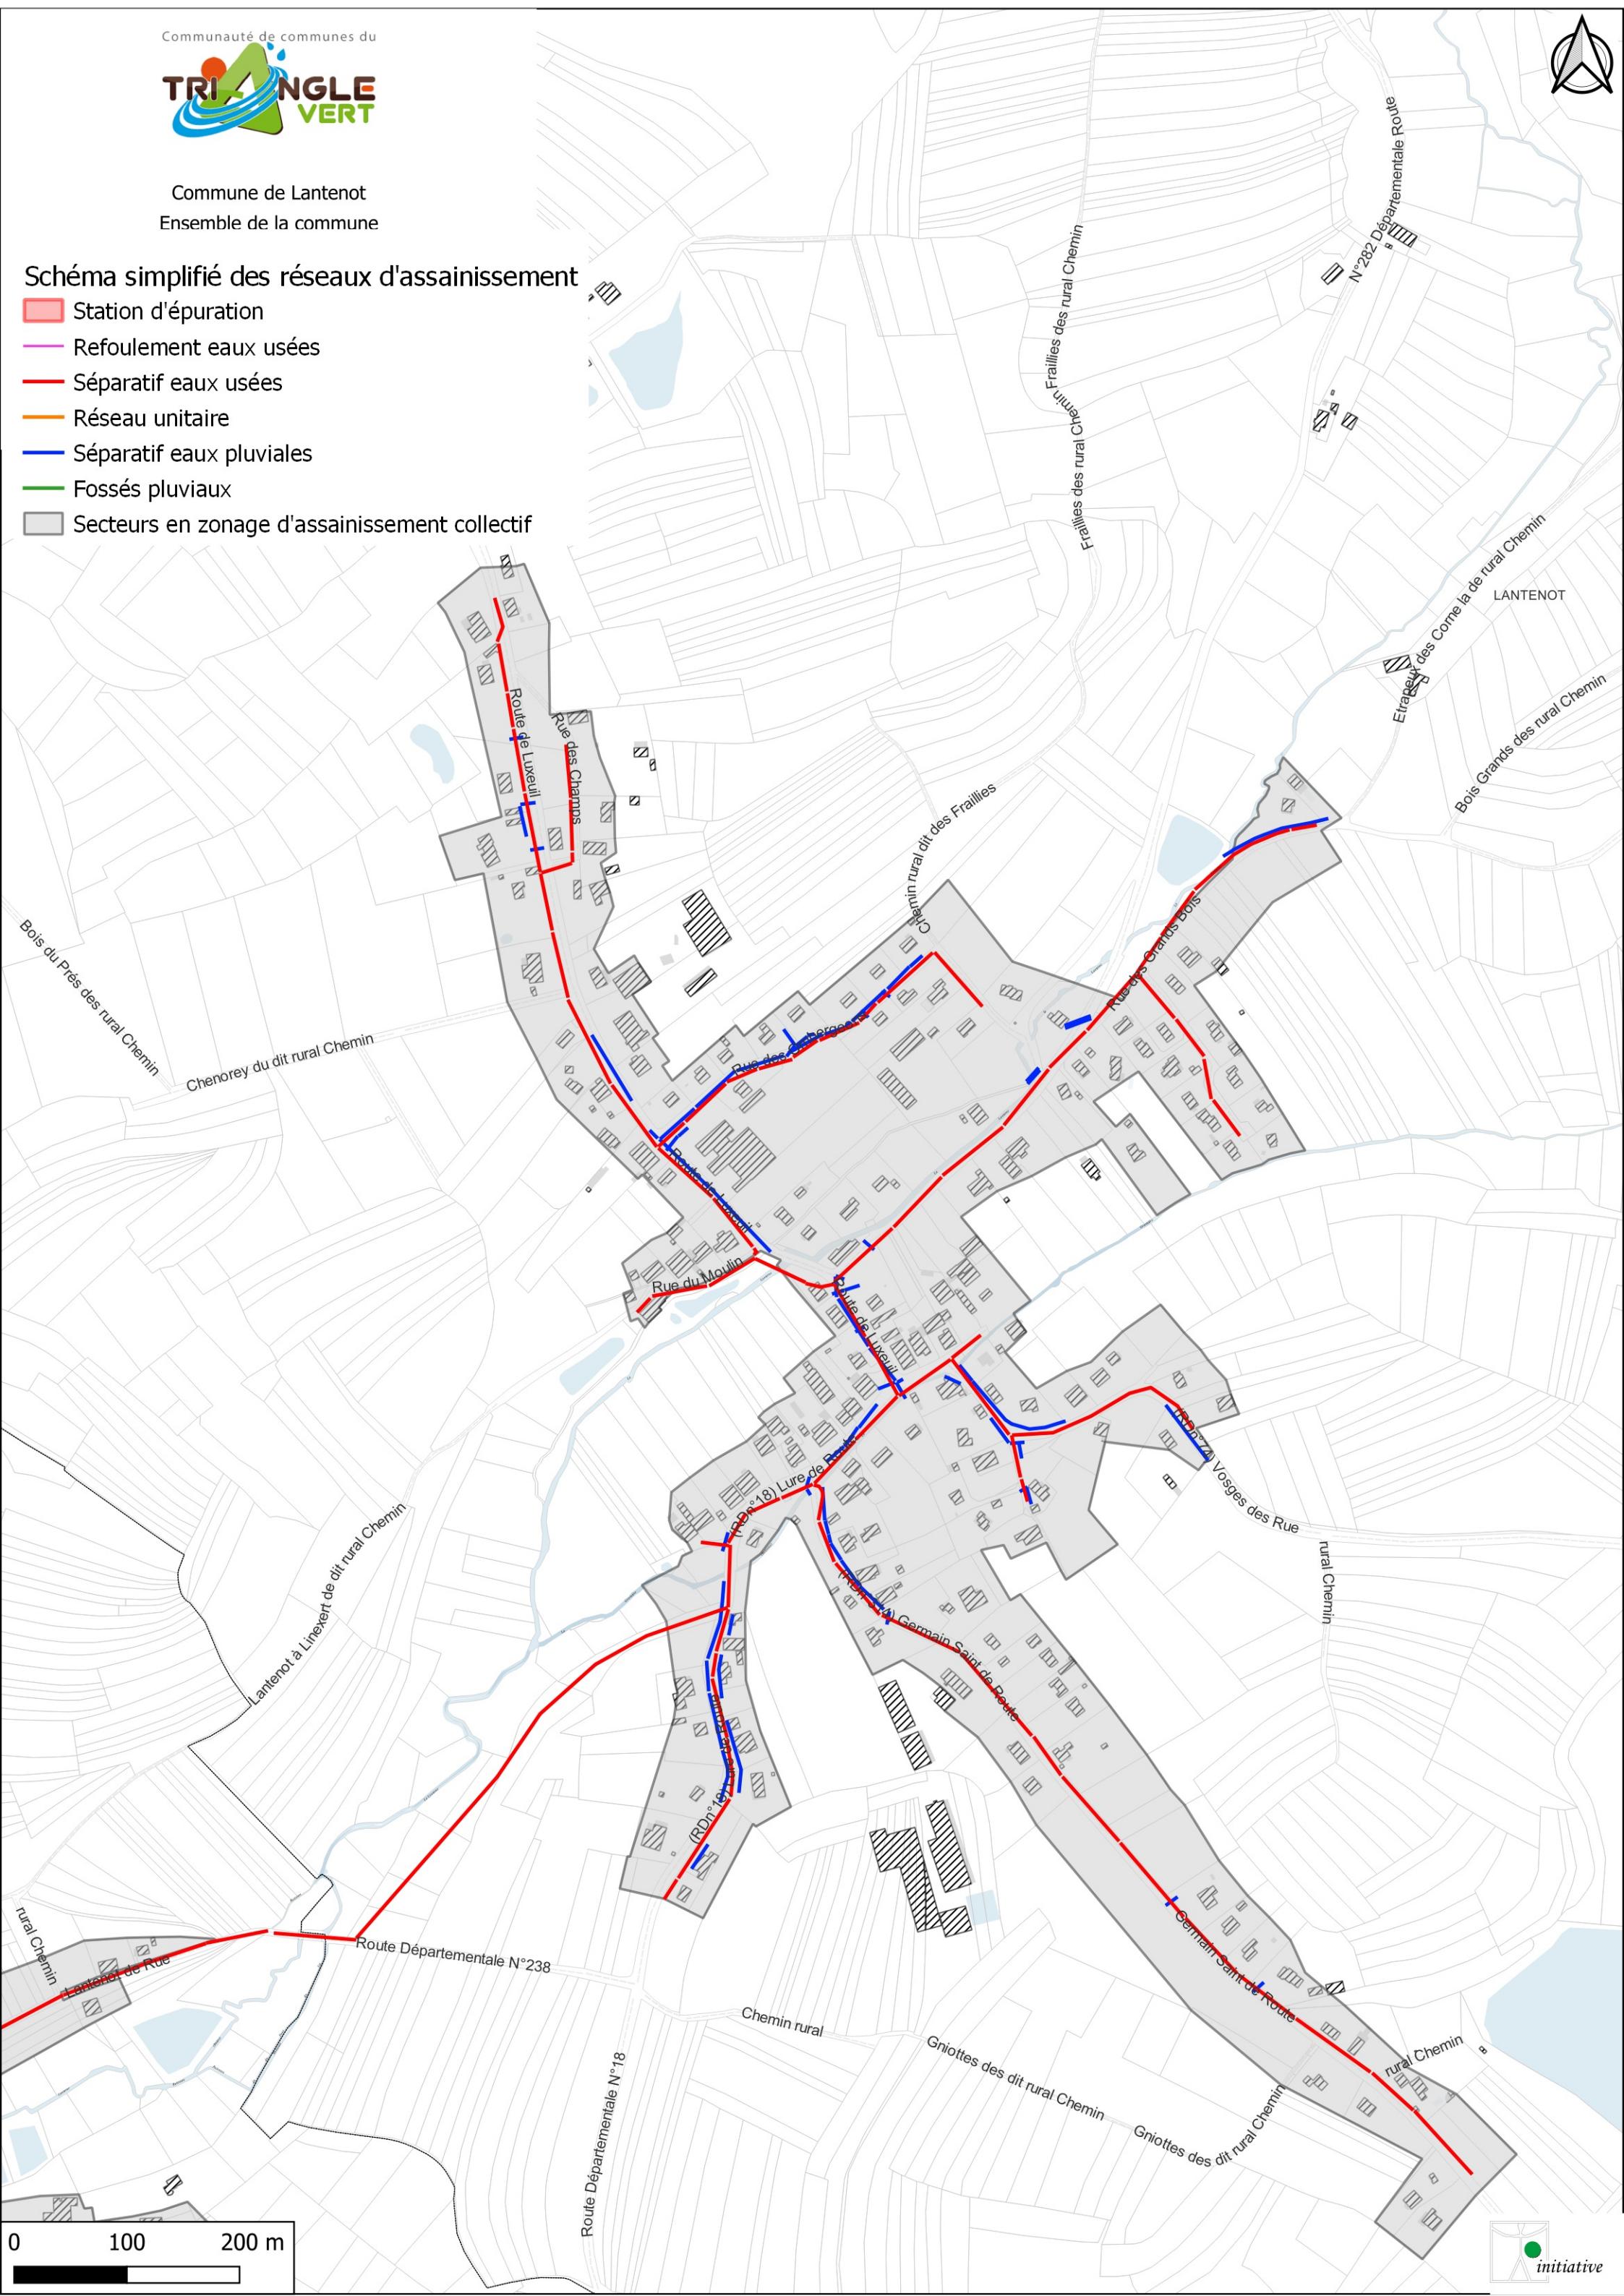



Commune de LA VILLEDIEU EN FONTENETTE

Centre de la commune

Schéma simplifié des réseaux d'assainissement

- Station d'épuration
- Refoulement eaux usées
- Séparatif eaux usées
- Réseau unitaire
- Séparatif eaux pluviales
- Fossés pluviaux
- Secteurs en zonage d'assainissement collectif






Commune de LIEVANS Centre de la commune


Schéma simplifié des réseaux d'assainissement

- Station d'épuration
 - Refoulement eaux usées
 - Séparatif eaux usées
 - Réseau unitaire
 - Séparatif eaux pluviales
 - Fossés pluviaux
 - Secteurs en zonage d'ass.

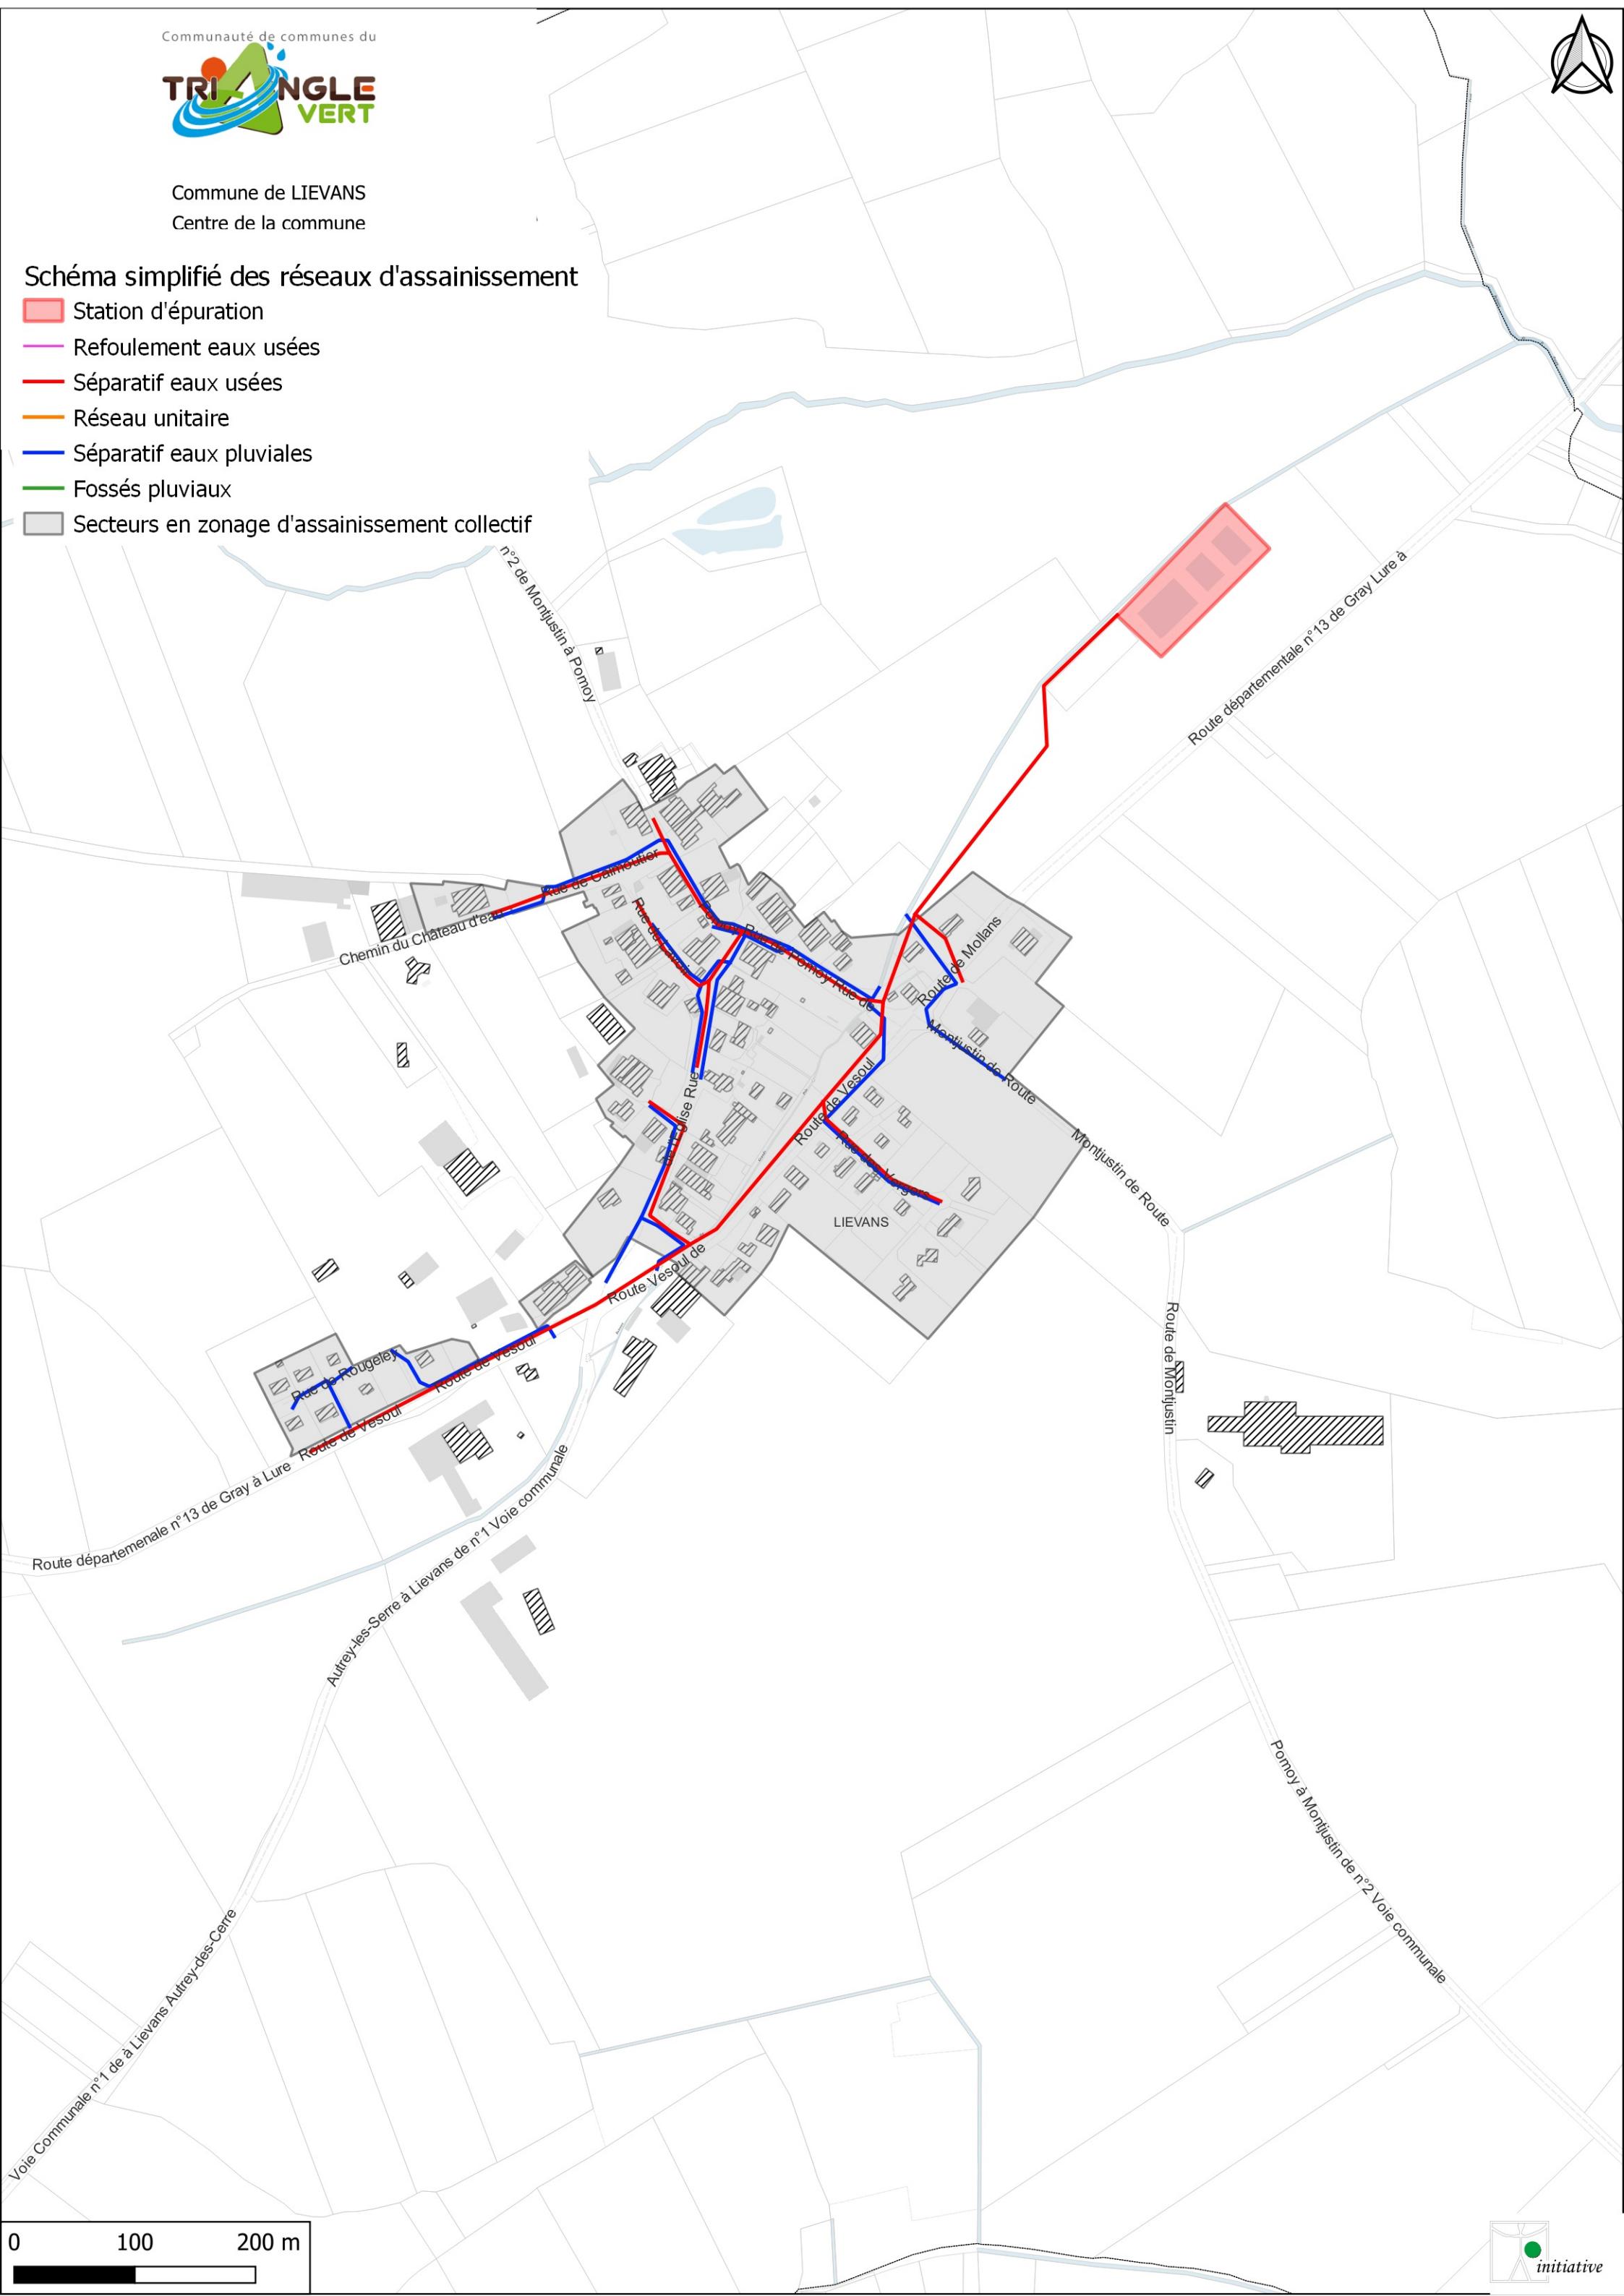

**Schéma simplifié des réseaux d'assainissement**

- Station d'épuration
- Refoulement eaux usées
- Séparatif eaux usées
- Réseau unitaire
- Séparatif eaux pluviales
- Fossés pluviaux
- Secteurs en zonage d'assainissement collectif

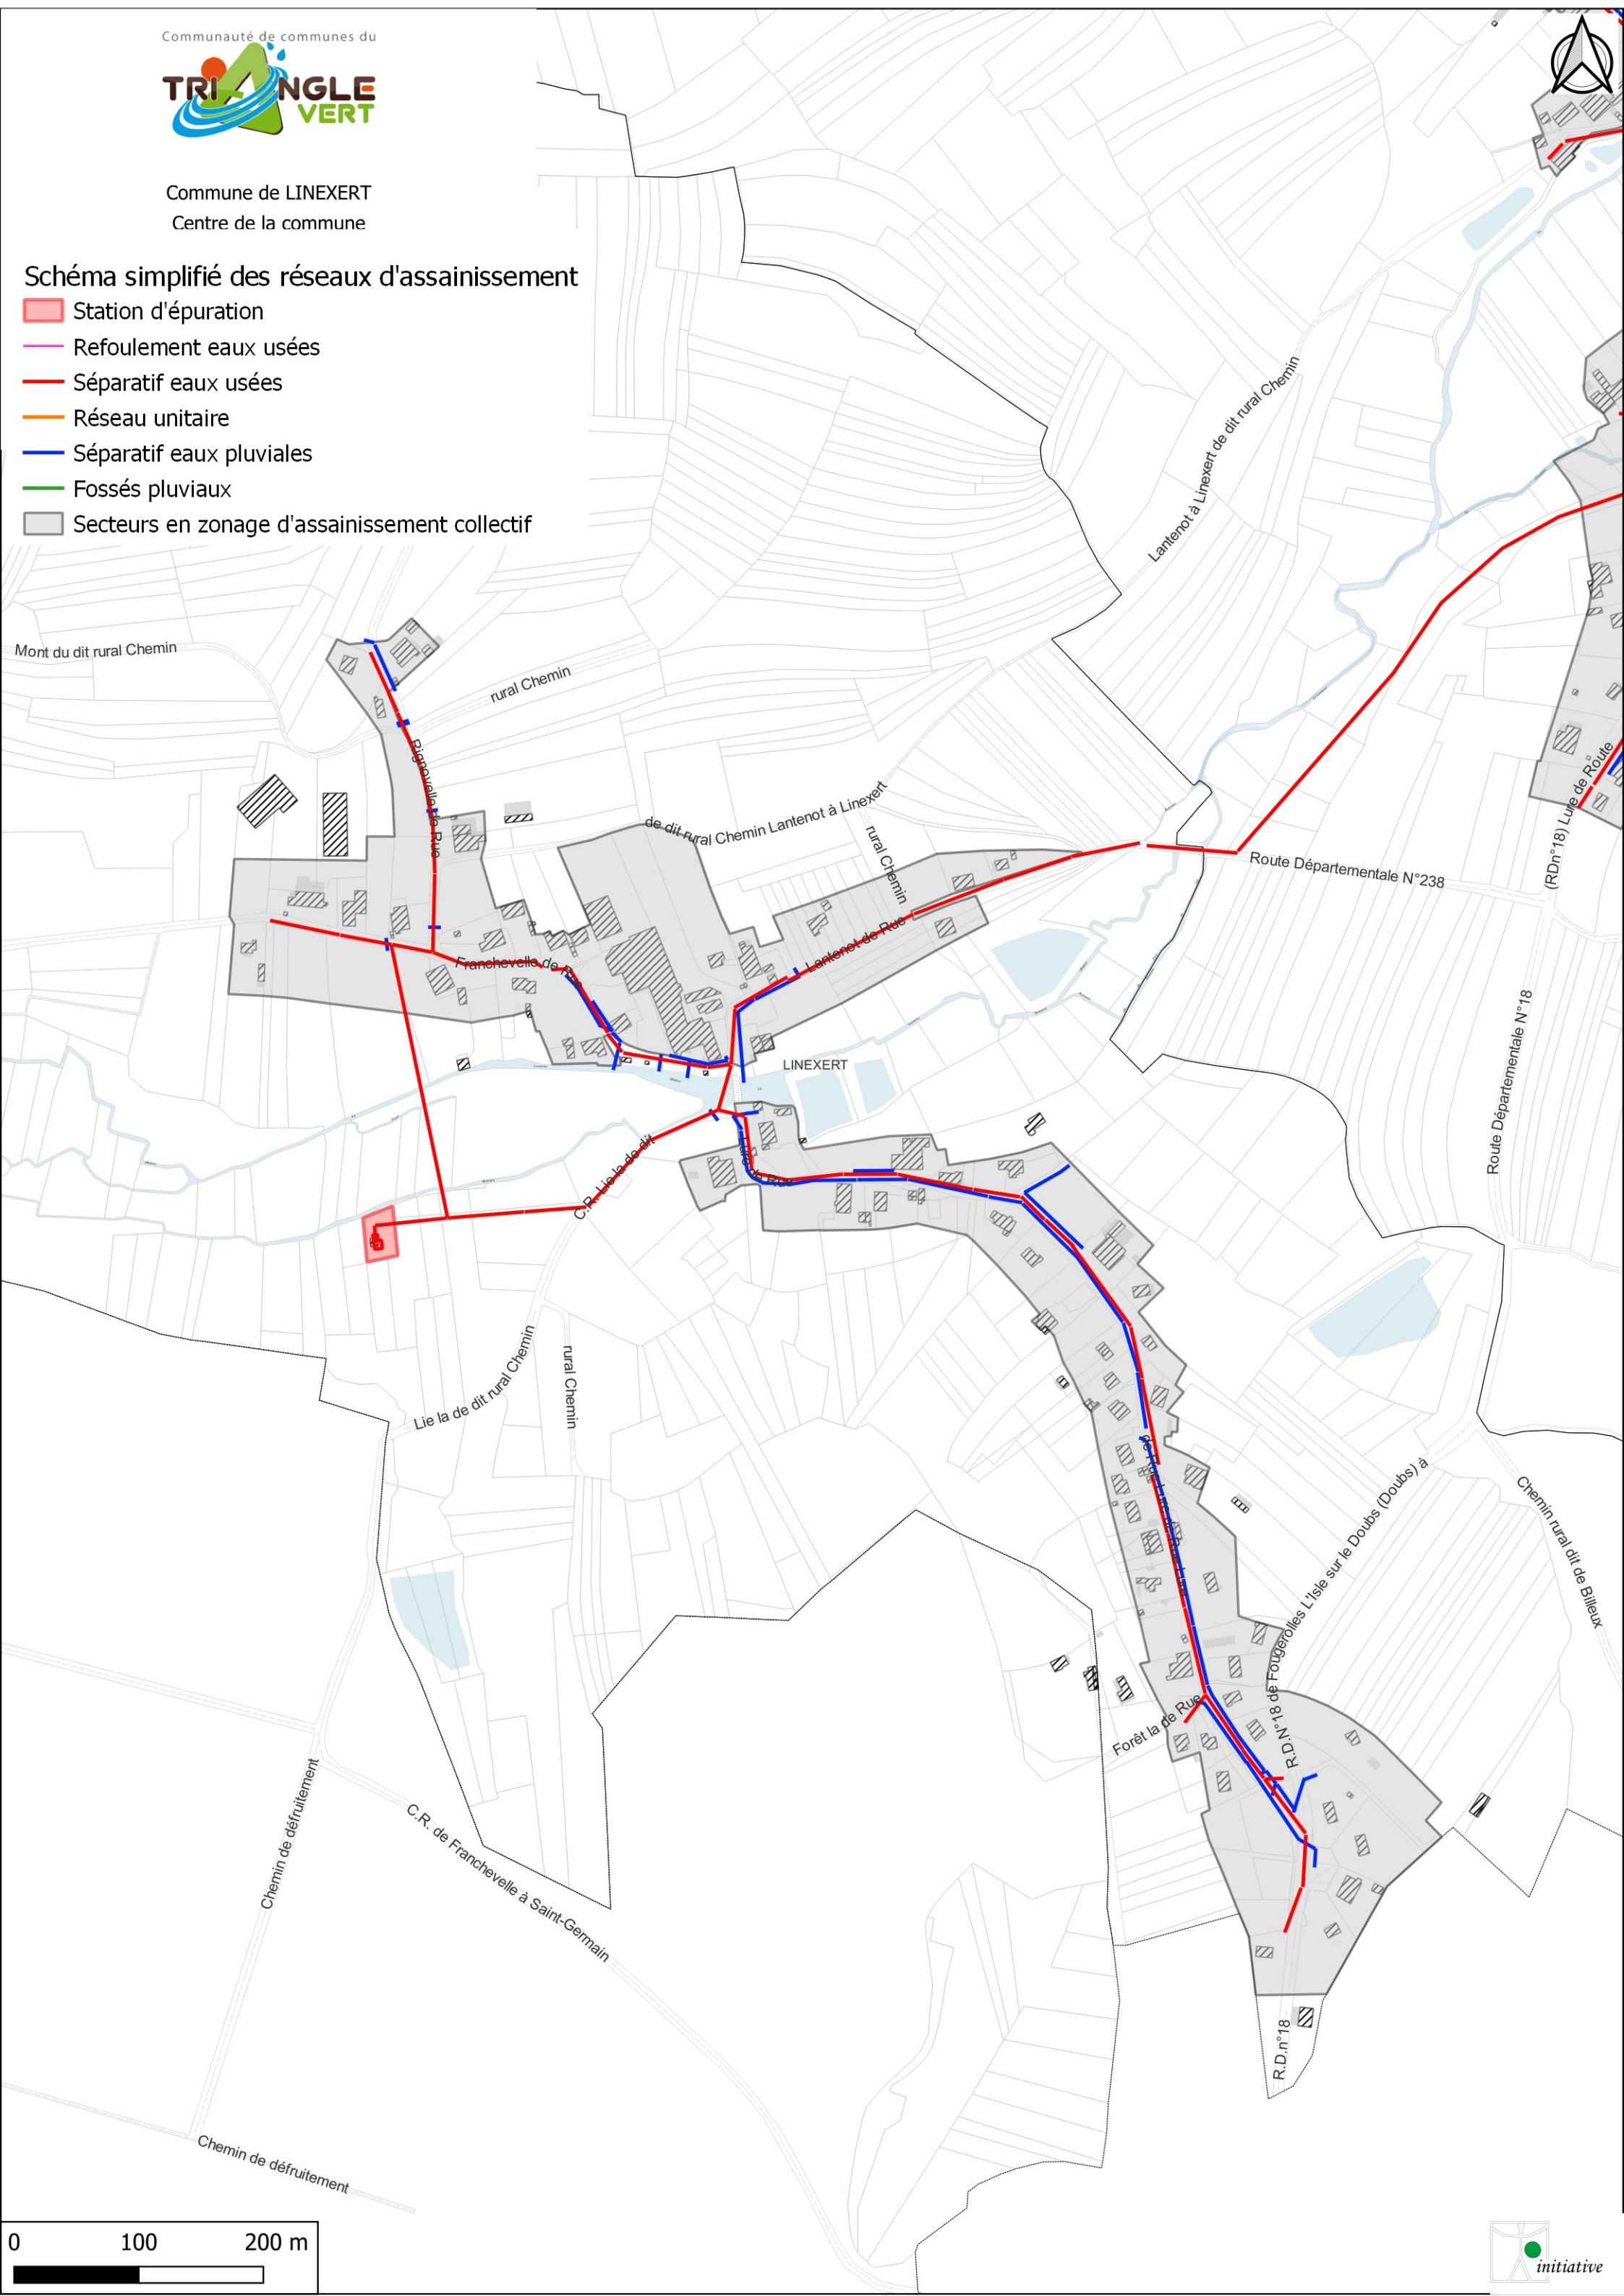




Commune de Mailleroncourt-Charette
Centre de la commune

Schéma simplifié des réseaux d'assainissement

- Station d'épuration
 - Refoulement eaux usées
 - Séparatif eaux usées
 - Réseau unitaire
 - Séparatif eaux pluviales
 - Fossés pluviaux
 - Secteurs en zonage d'assainissement collectif

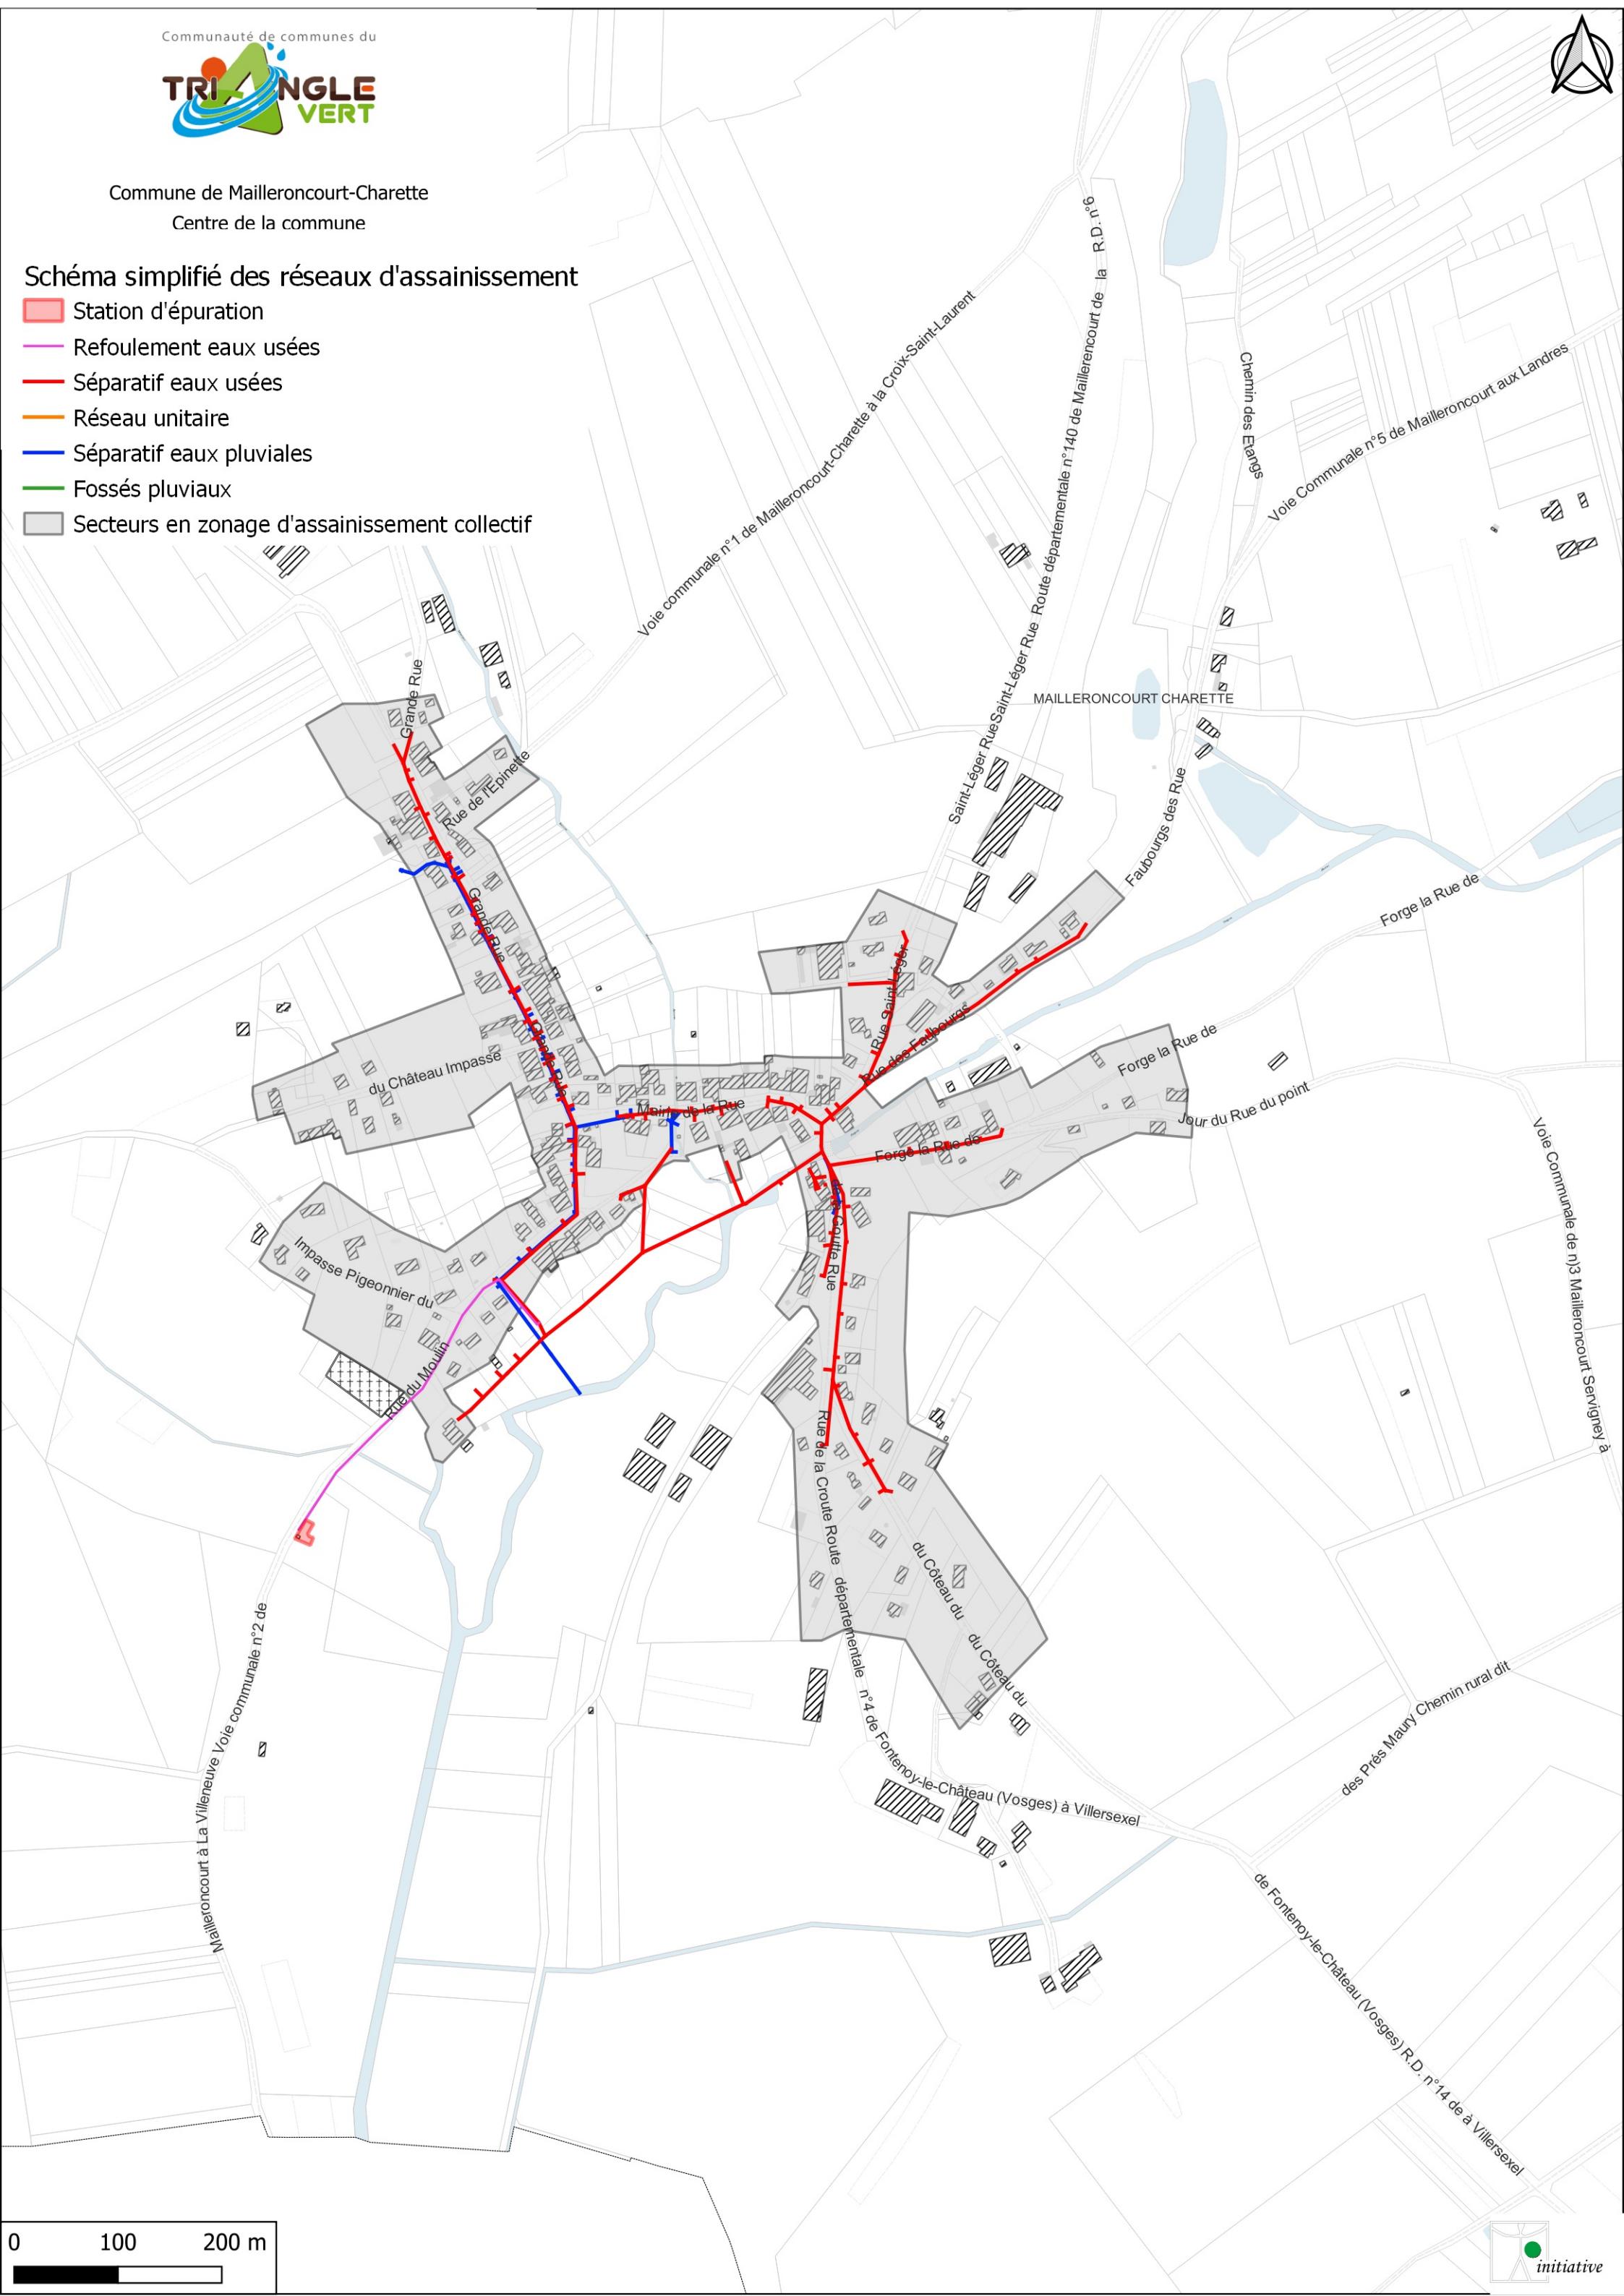




Commune de MEURCOURT
Centre de la commune

Schéma simplifié des réseaux d'assainissement

- Station d'épuration
 - Refoulement eaux usées
 - Séparatif eaux usées
 - Réseau unitaire
 - Séparatif eaux pluviales
 - Fossés pluviaux
 - Secteurs en zonage d'assainissement collectif

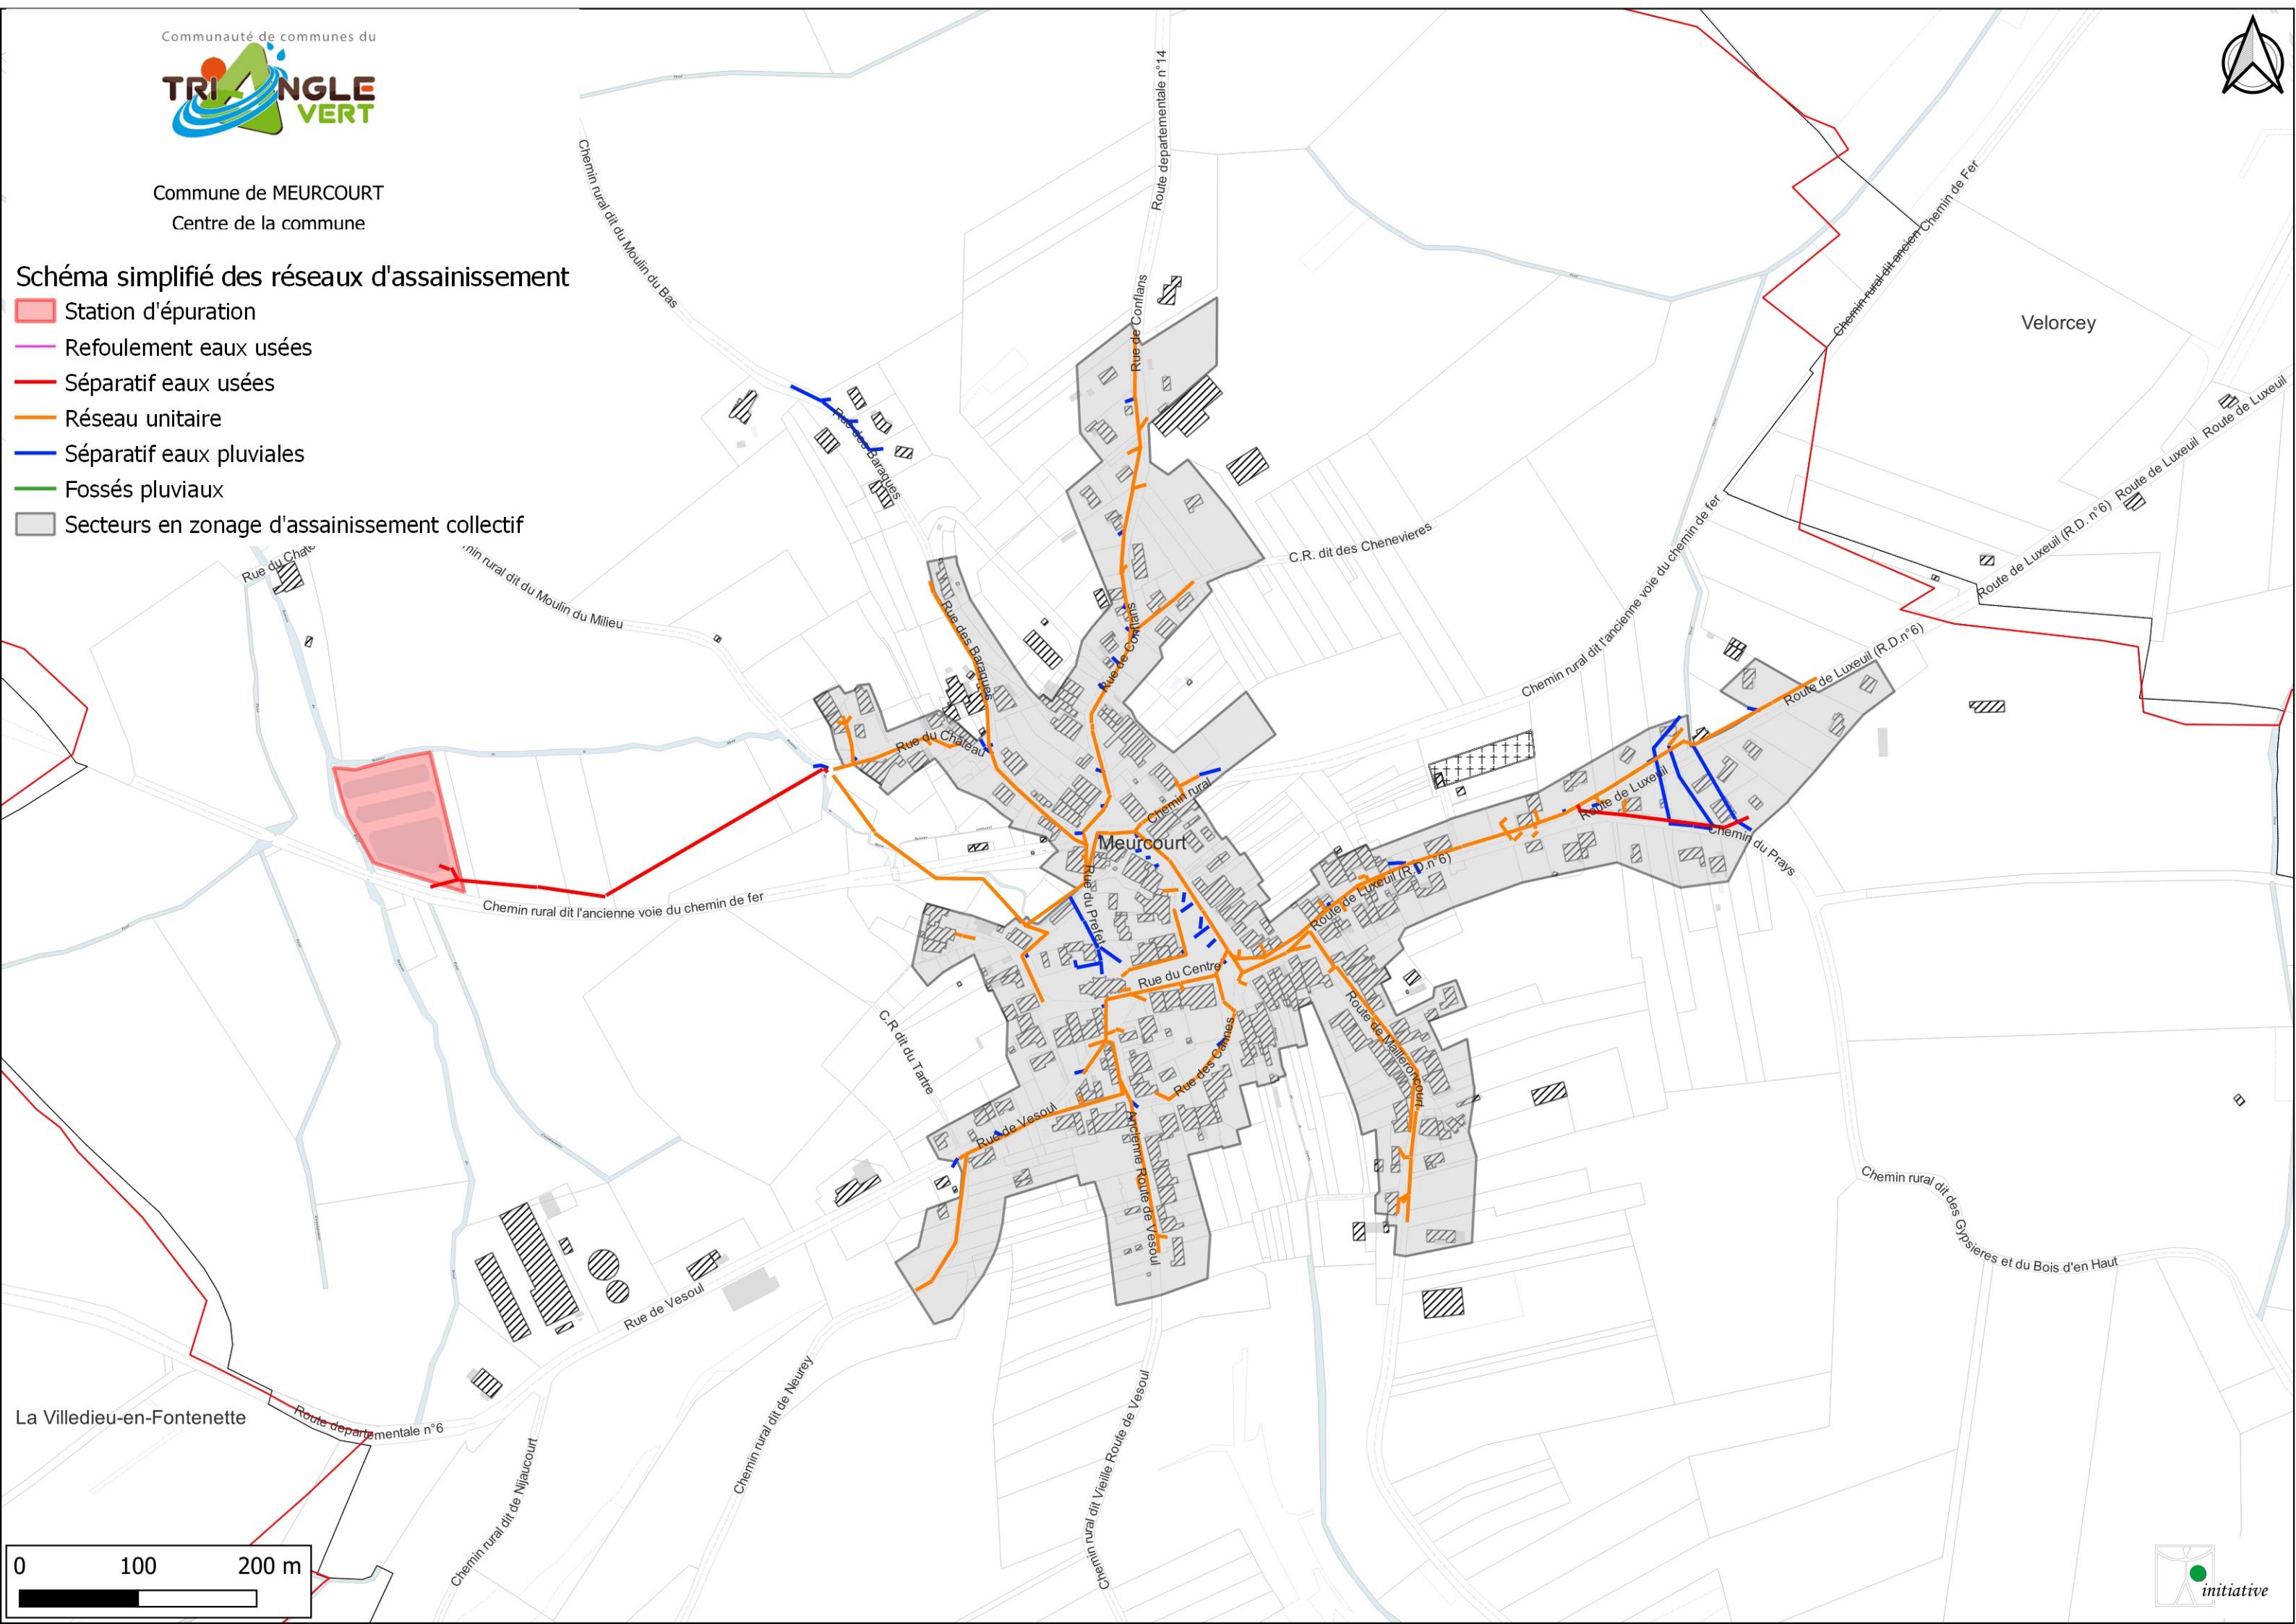




Commune de MOLLANS Centre de la commune

Schéma simplifié des réseaux d'assainissement

- Station d'épuration
 - Refoulement eaux usées
 - Séparatif eaux usées
 - Réseau unitaire
 - Séparatif eaux pluviales
 - Fossés pluviaux
 - Secteurs en zonage d'assainissement collectif

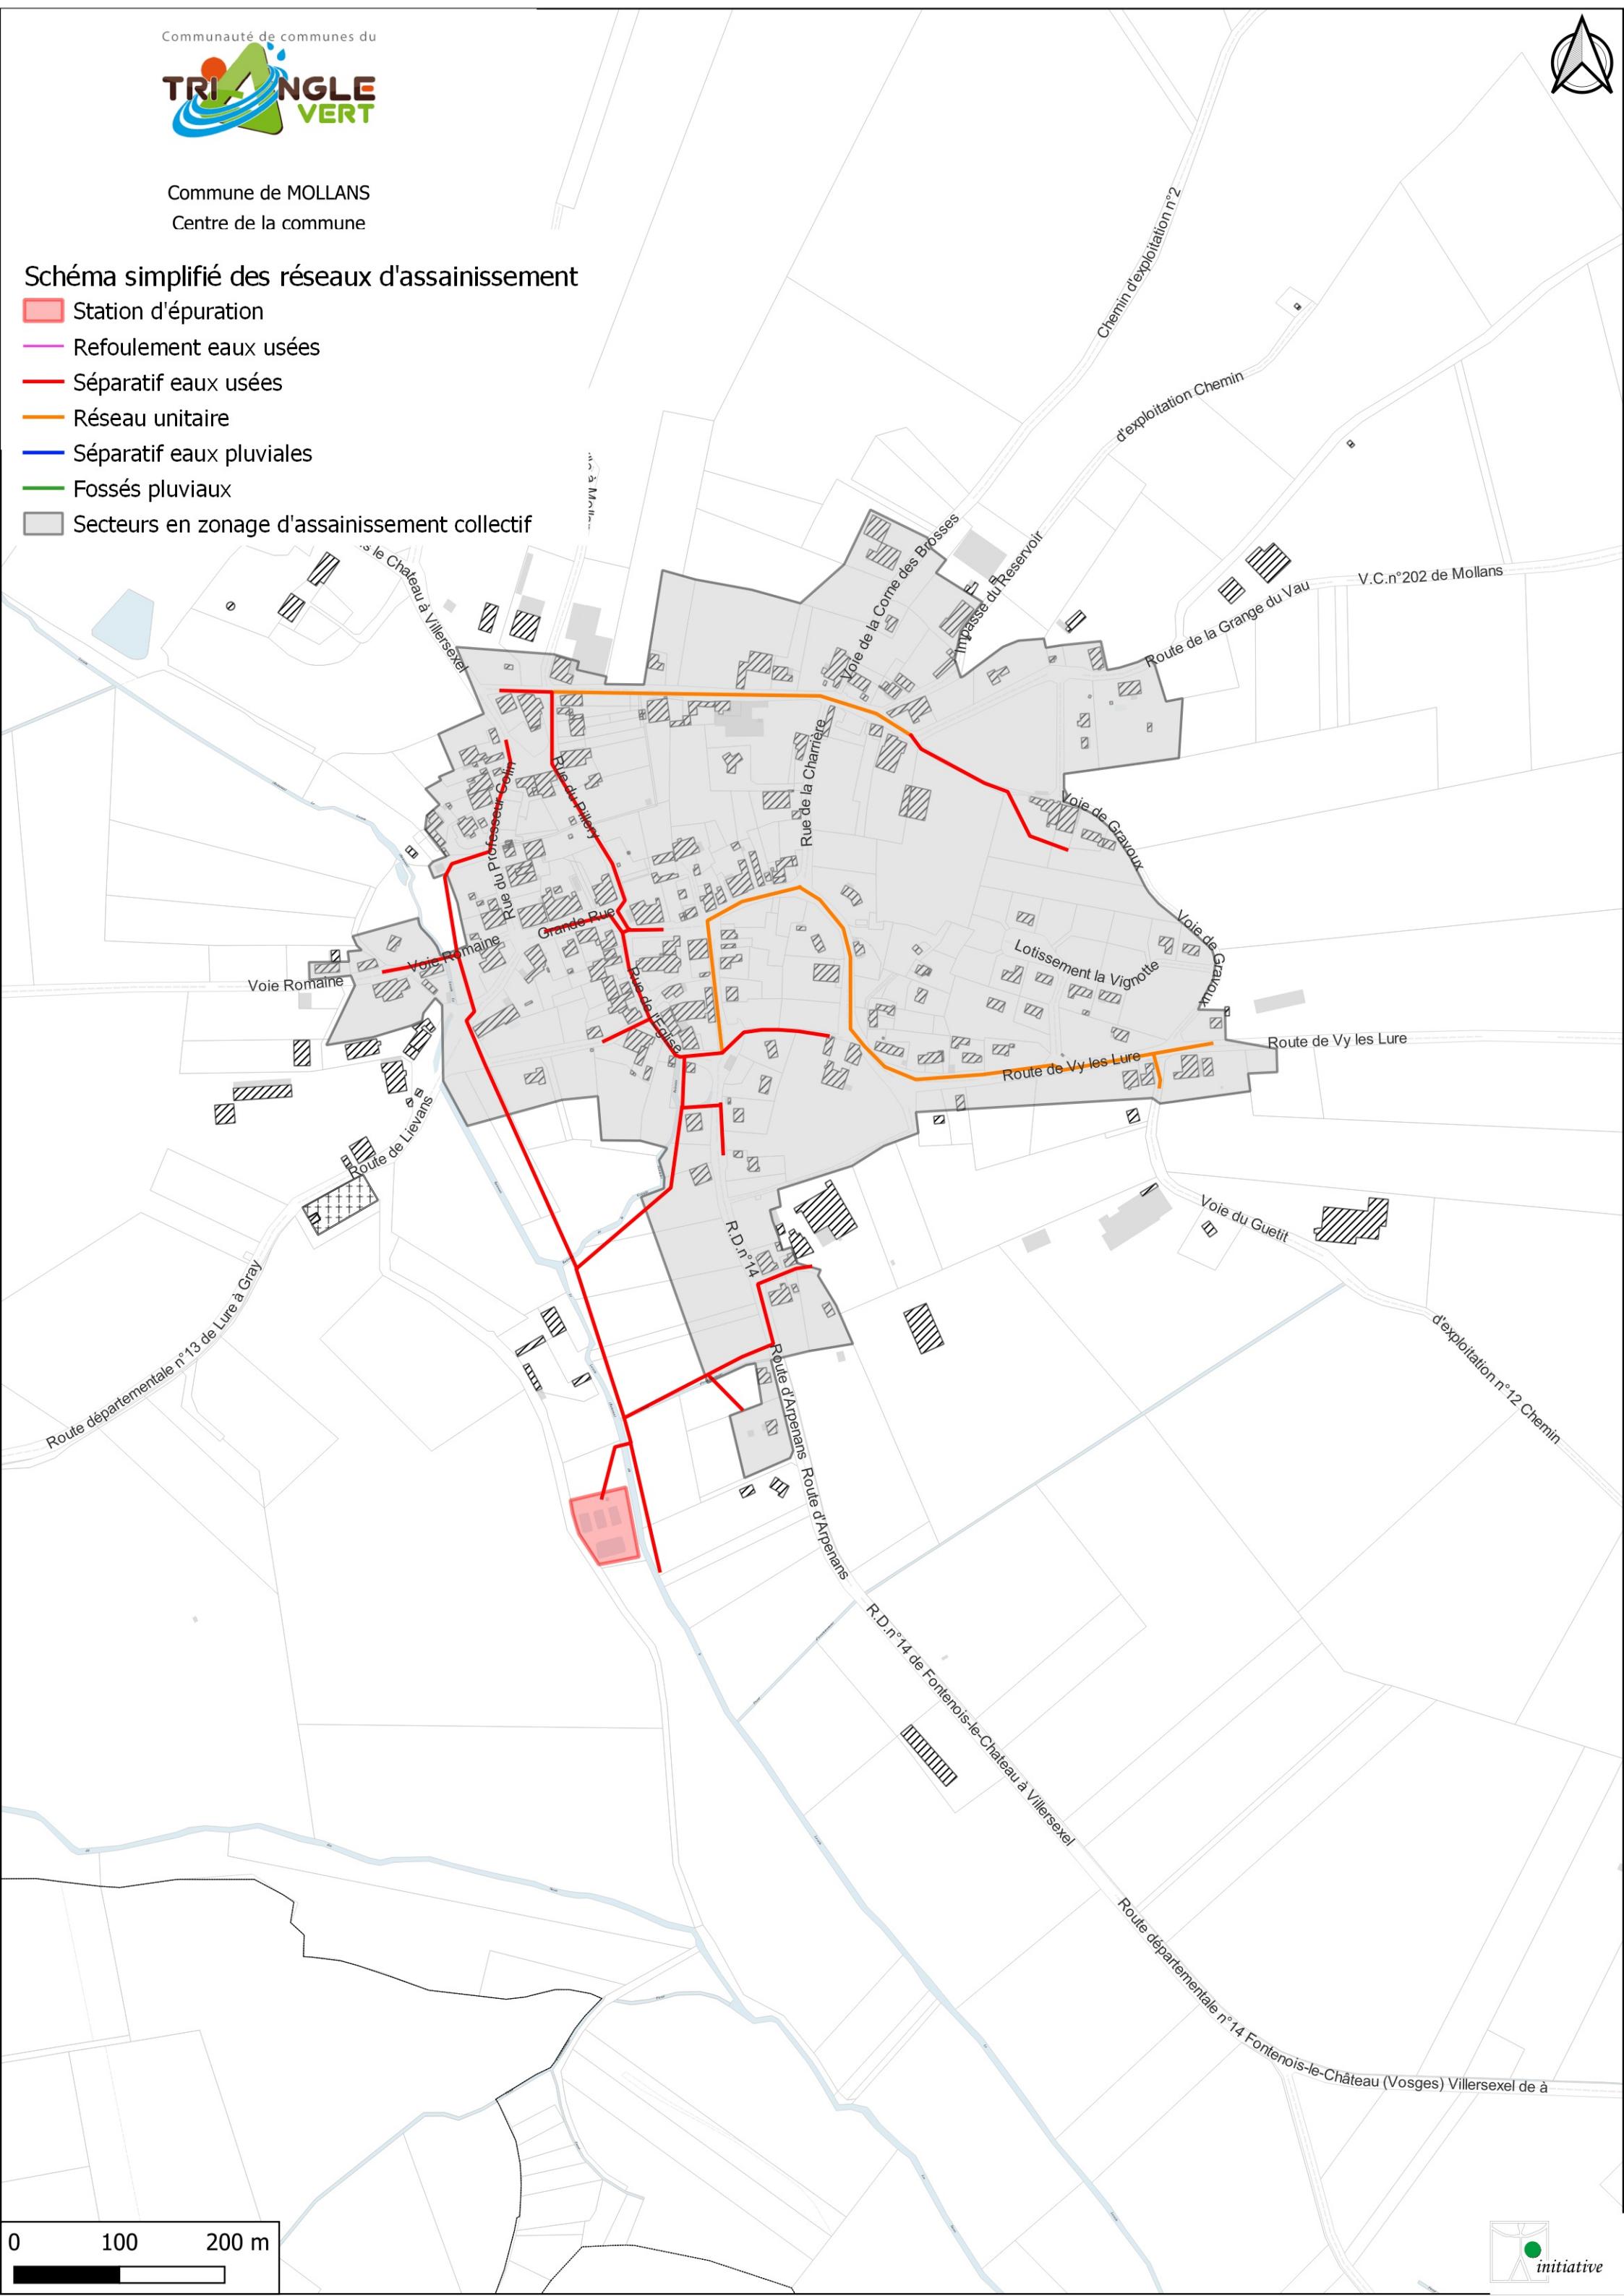


Commune de MONTJUSTIN-ET-VELOTTE
Centre de la commune



Schéma simplifié des réseaux d'assainissement

- Station d'épuration
- Refoulement eaux usées
- Séparatif eaux usées
- Réseau unitaire
- Séparatif eaux pluviales
- Fossés pluviaux
- Secteurs en zonage d'assainissement collectif

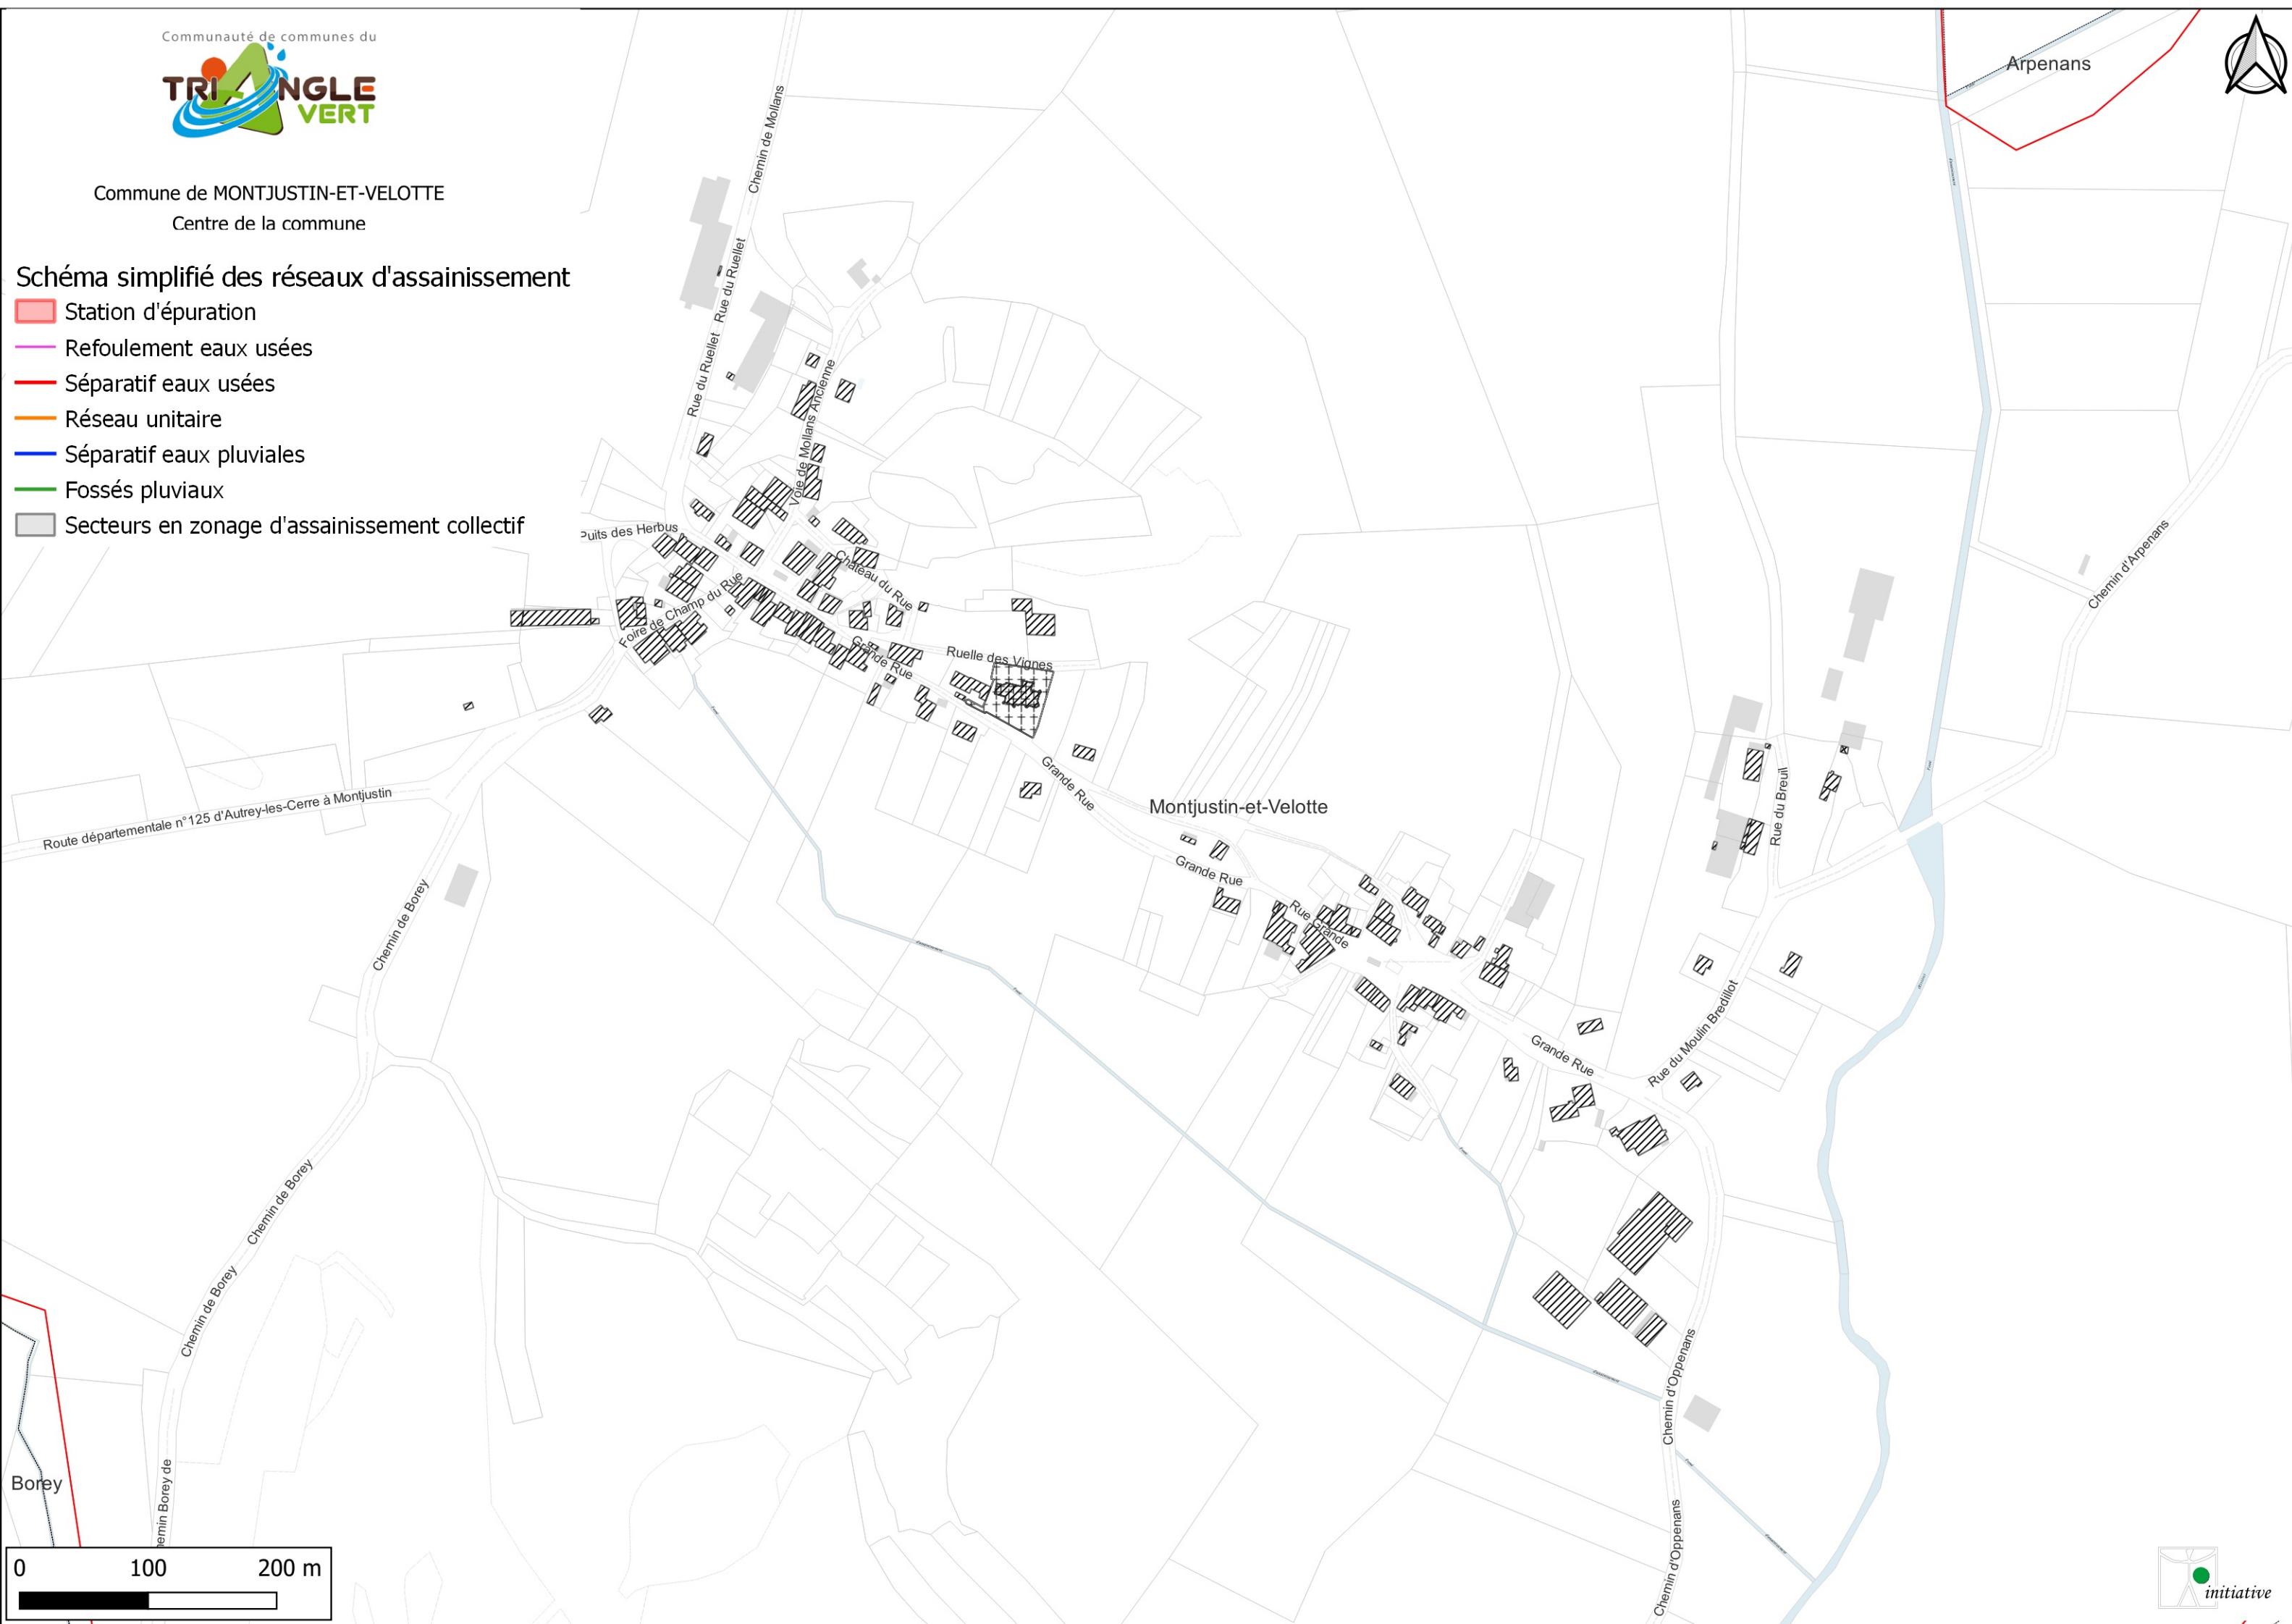




Commune de NOROY-LE-BOURG
Centre de la commune

Schéma simplifié des réseaux d'assainissement

- Station d'épuration
- Refoulement eaux usées
- Séparatif eaux usées
- Réseau unitaire
- Séparatif eaux pluviales
- Fossés pluviaux
- Secteurs en zonage d'assainissement collectif

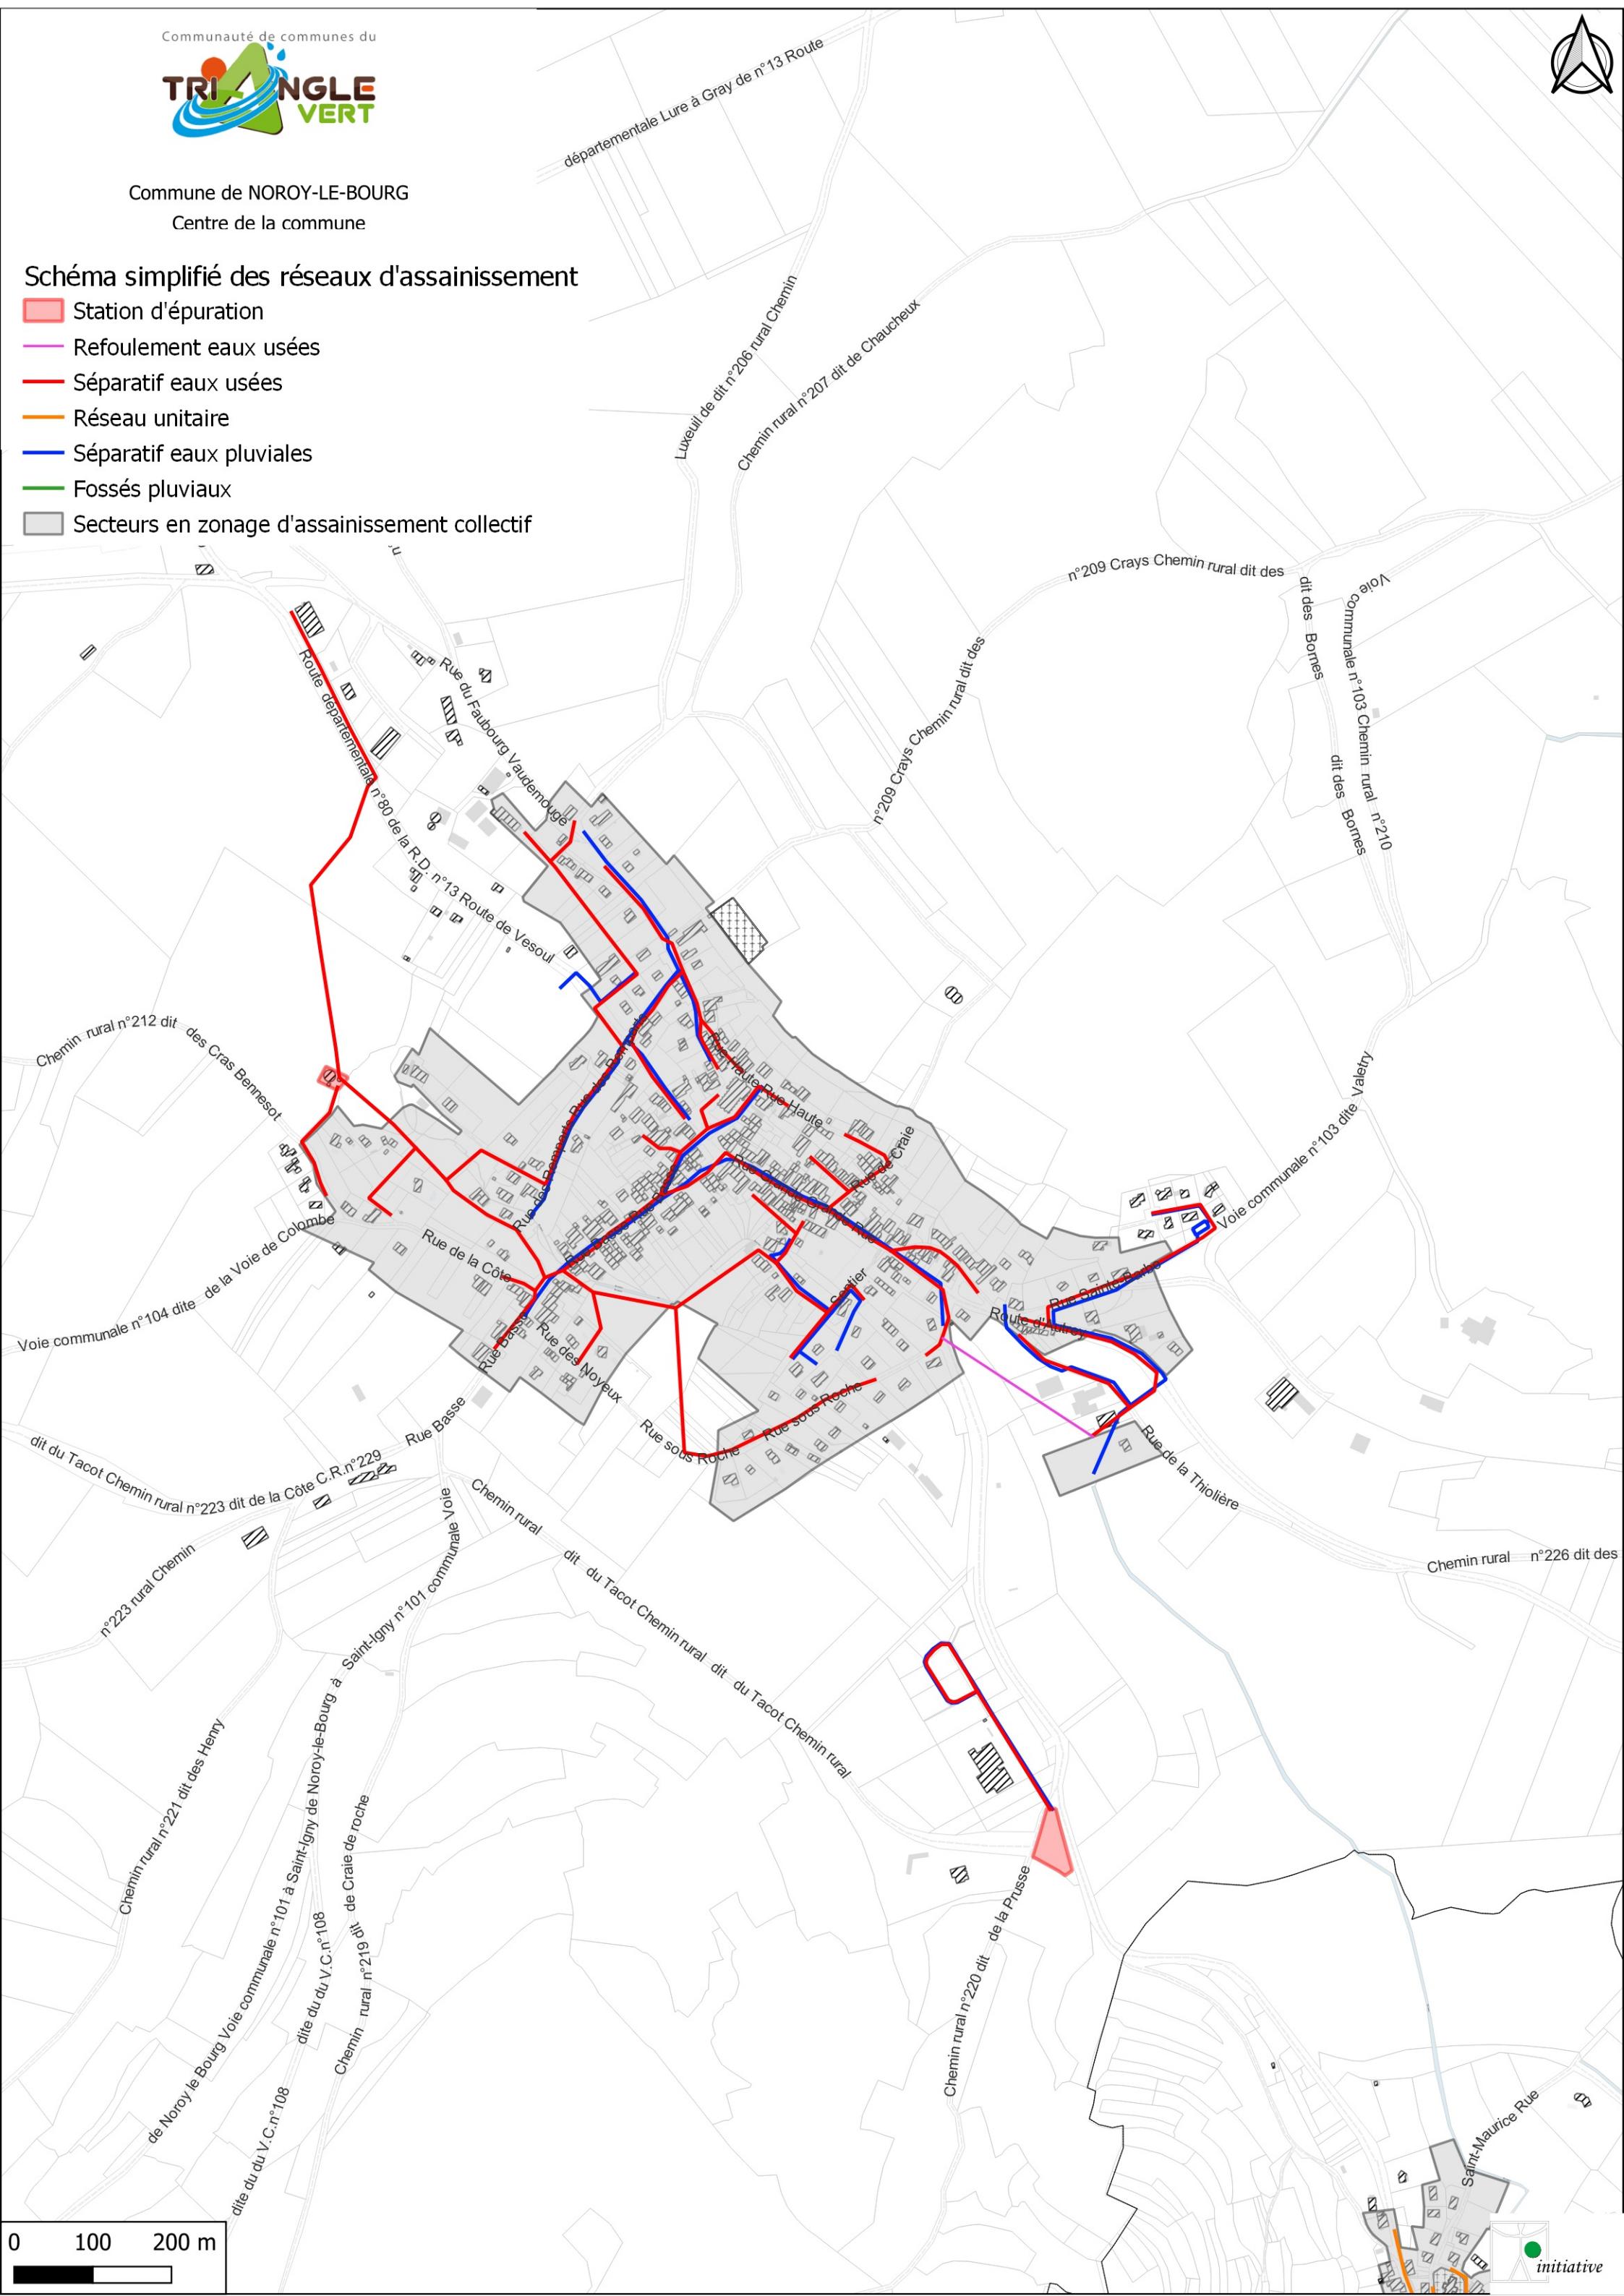



Commune de POMOY
Centre de la commune

Schéma simplifié des réseaux d'assainissement

- Station d'épuration
- Refoulement eaux usées
- Séparatif eaux usées
- Réseau unitaire
- Séparatif eaux pluviales
- Fossés pluviaux
- Secteurs en zonage d'assainissement collectif



0 100 200 m






Commune de QUERS
Centre de la commune

Schéma simplifié des réseaux d'assainissement

- Station d'épuration
 - Refoulement eaux usées
 - Séparatif eaux usées
 - Réseau unitaire
 - Séparatif eaux pluviales
 - Fossés pluviaux
 - Secteurs en zonage d'assainissement collectif

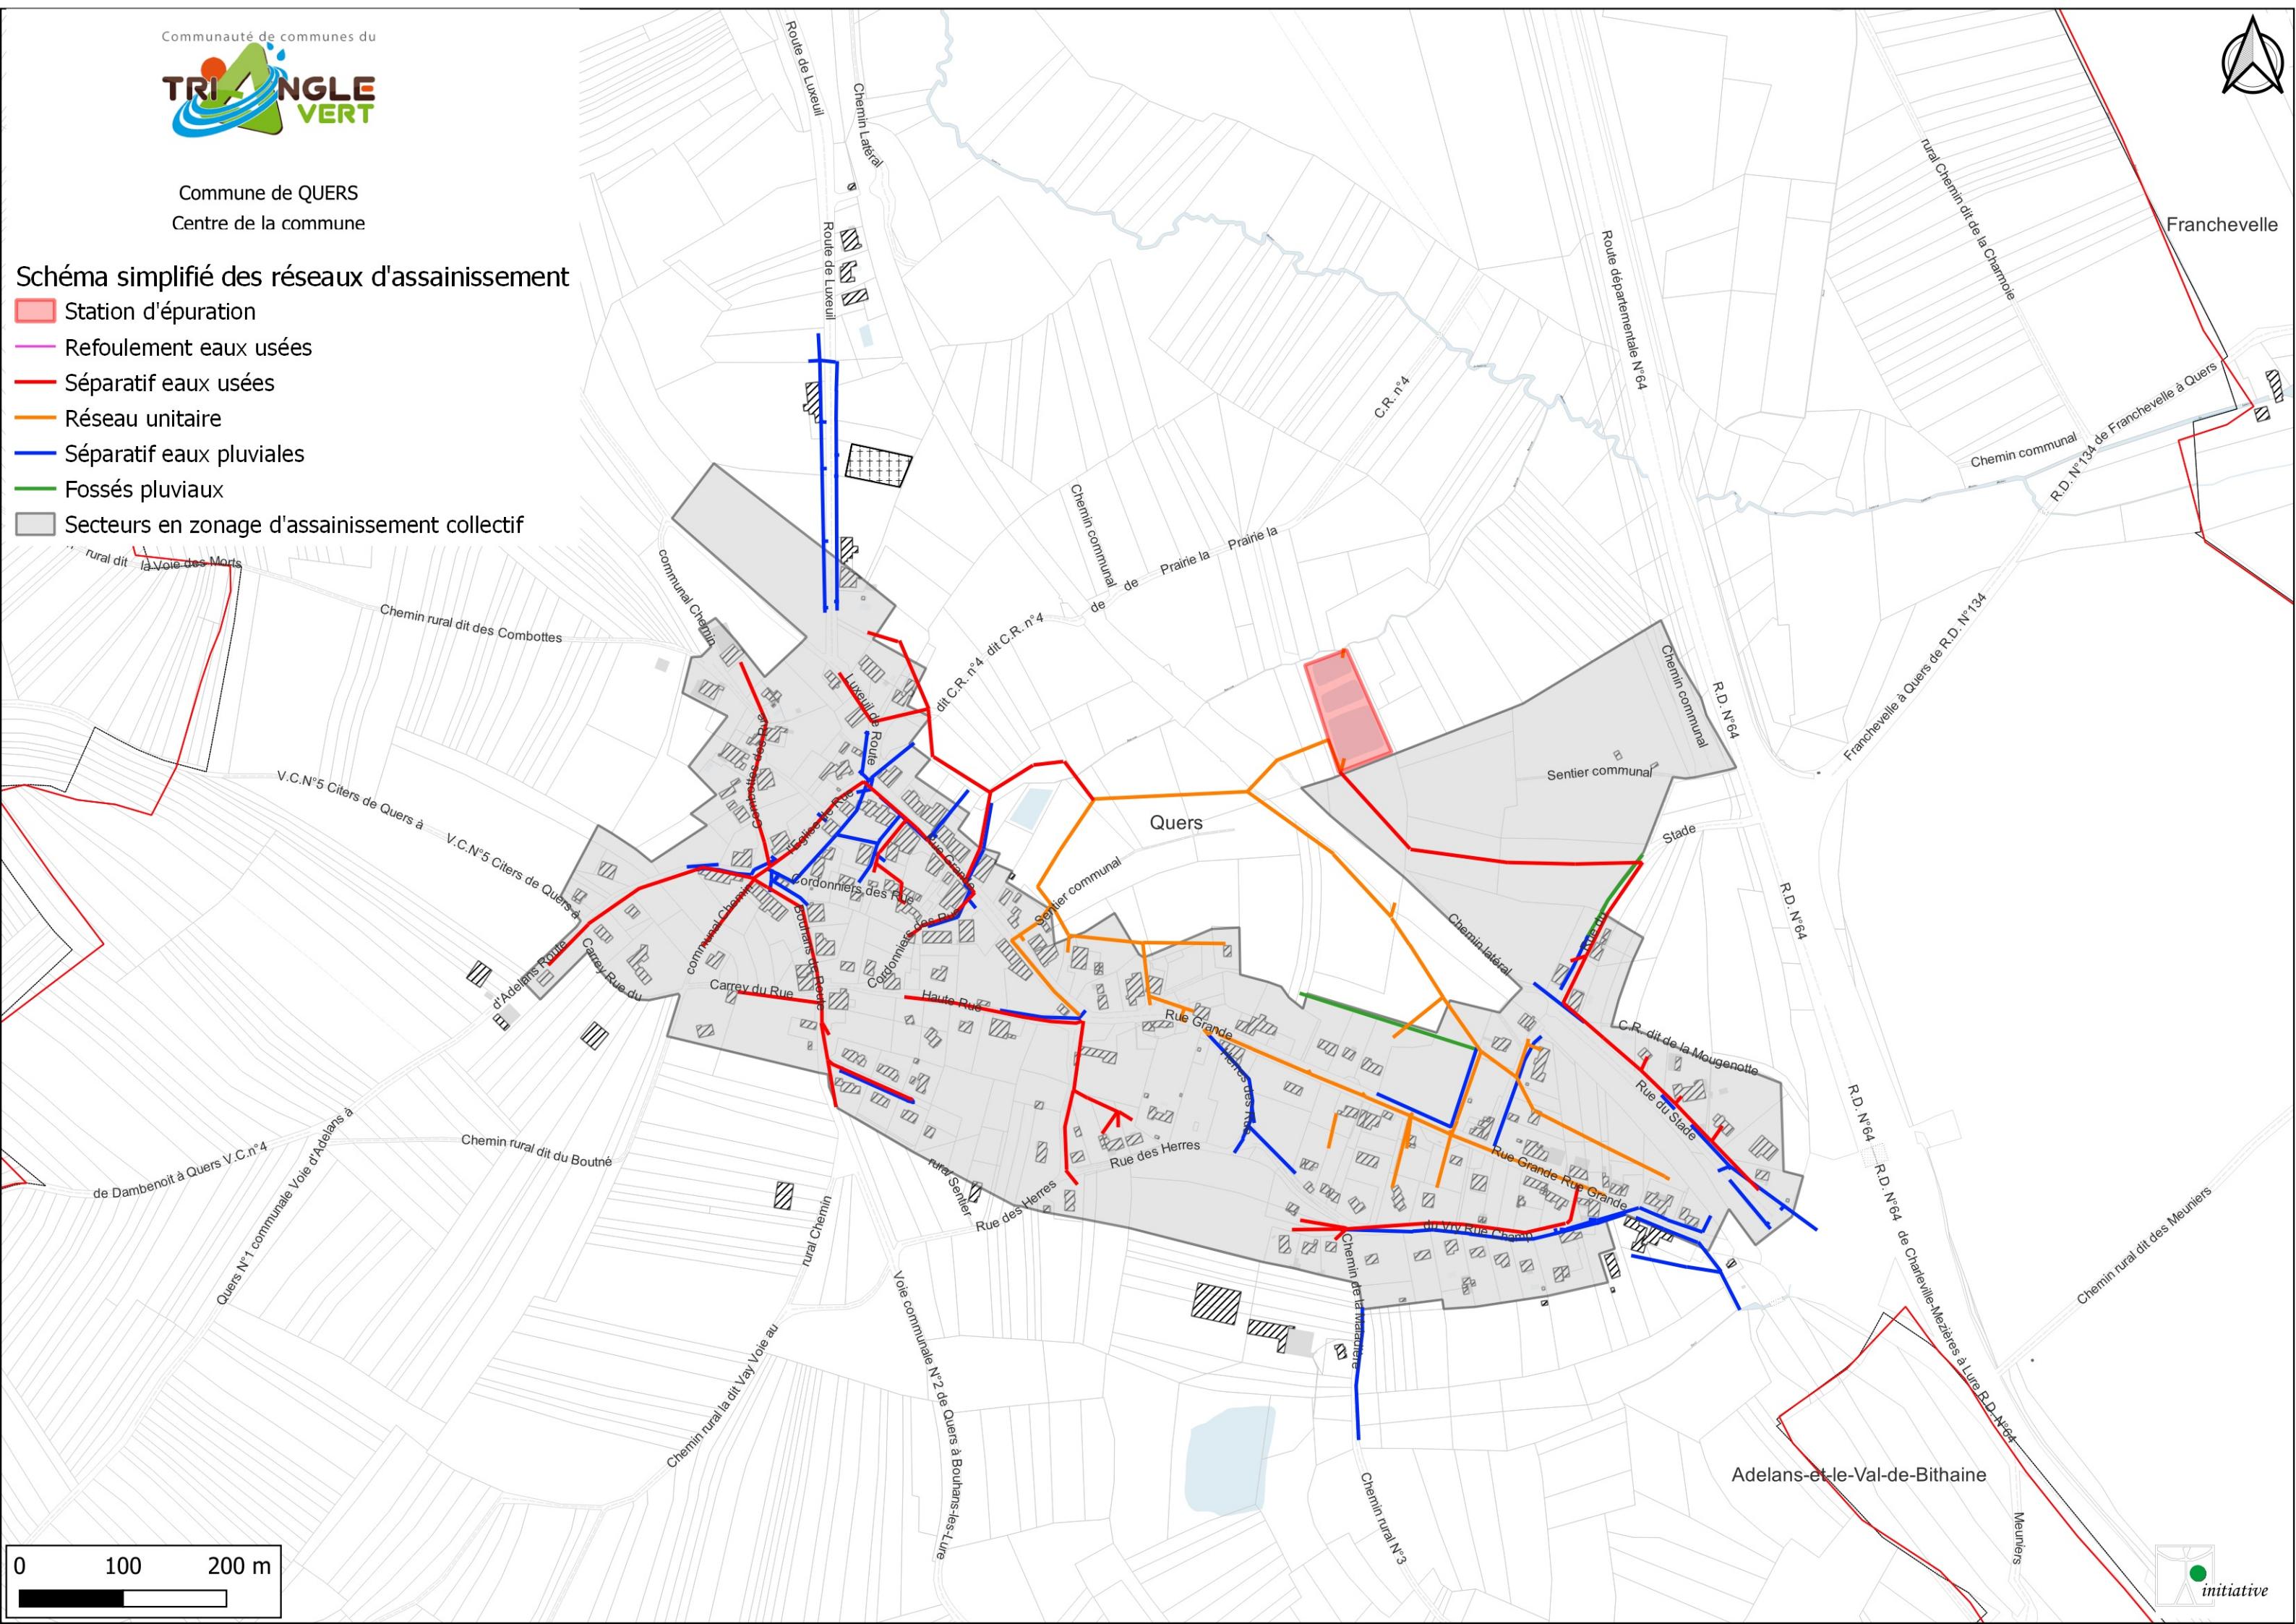




Commune de RIGNOVELLE
Centre de la commune

Schéma simplifié des réseaux d'assainissement

- Station d'épuration
- Refoulement eaux usées
- Séparatif eaux usées
- Réseau unitaire
- Séparatif eaux pluviales
- Fossés pluviaux
- Secteurs en zonage d'assainissement collectif

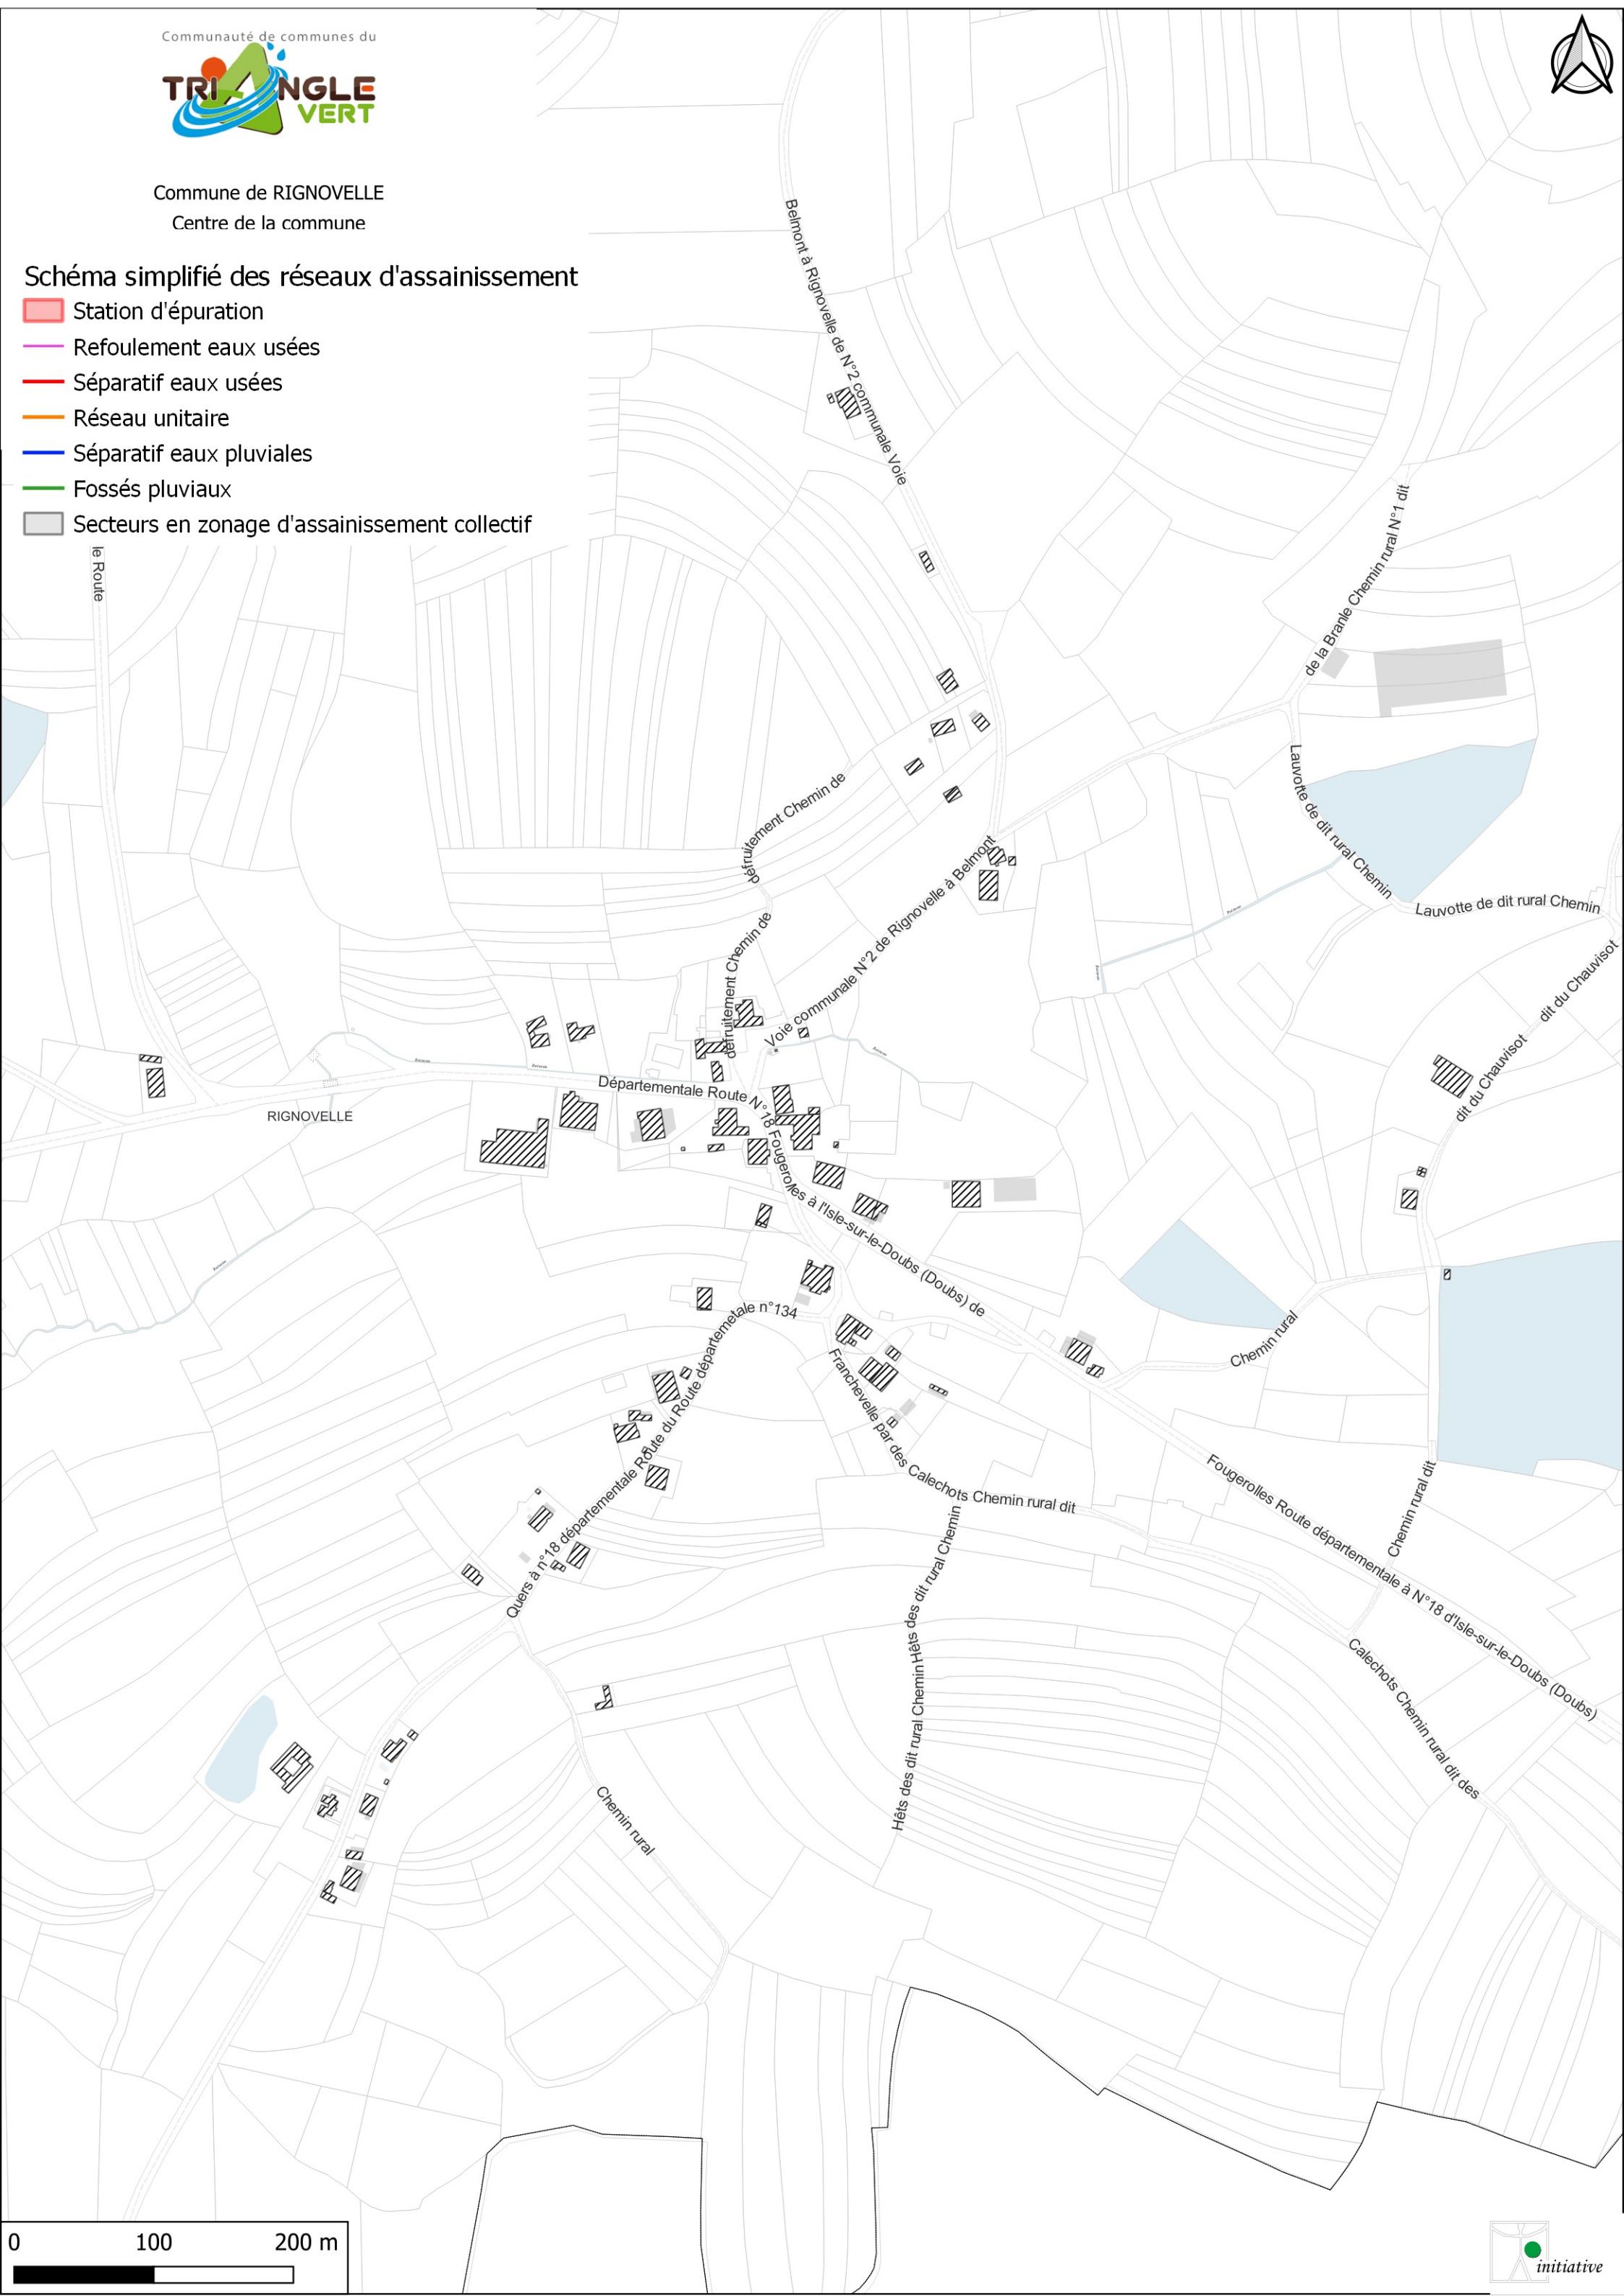




Commune de SAINTE-MARIE-EN-CHAUX
Centre de la commune

Schéma simplifié des réseaux d'assainissement


- Station d'épuration
- Refoulement eaux usées
- Séparatif eaux usées
- Réseau unitaire
- Séparatif eaux pluviales
- Fossés pluviaux
- Secteurs en zonage d'assainissement collectif

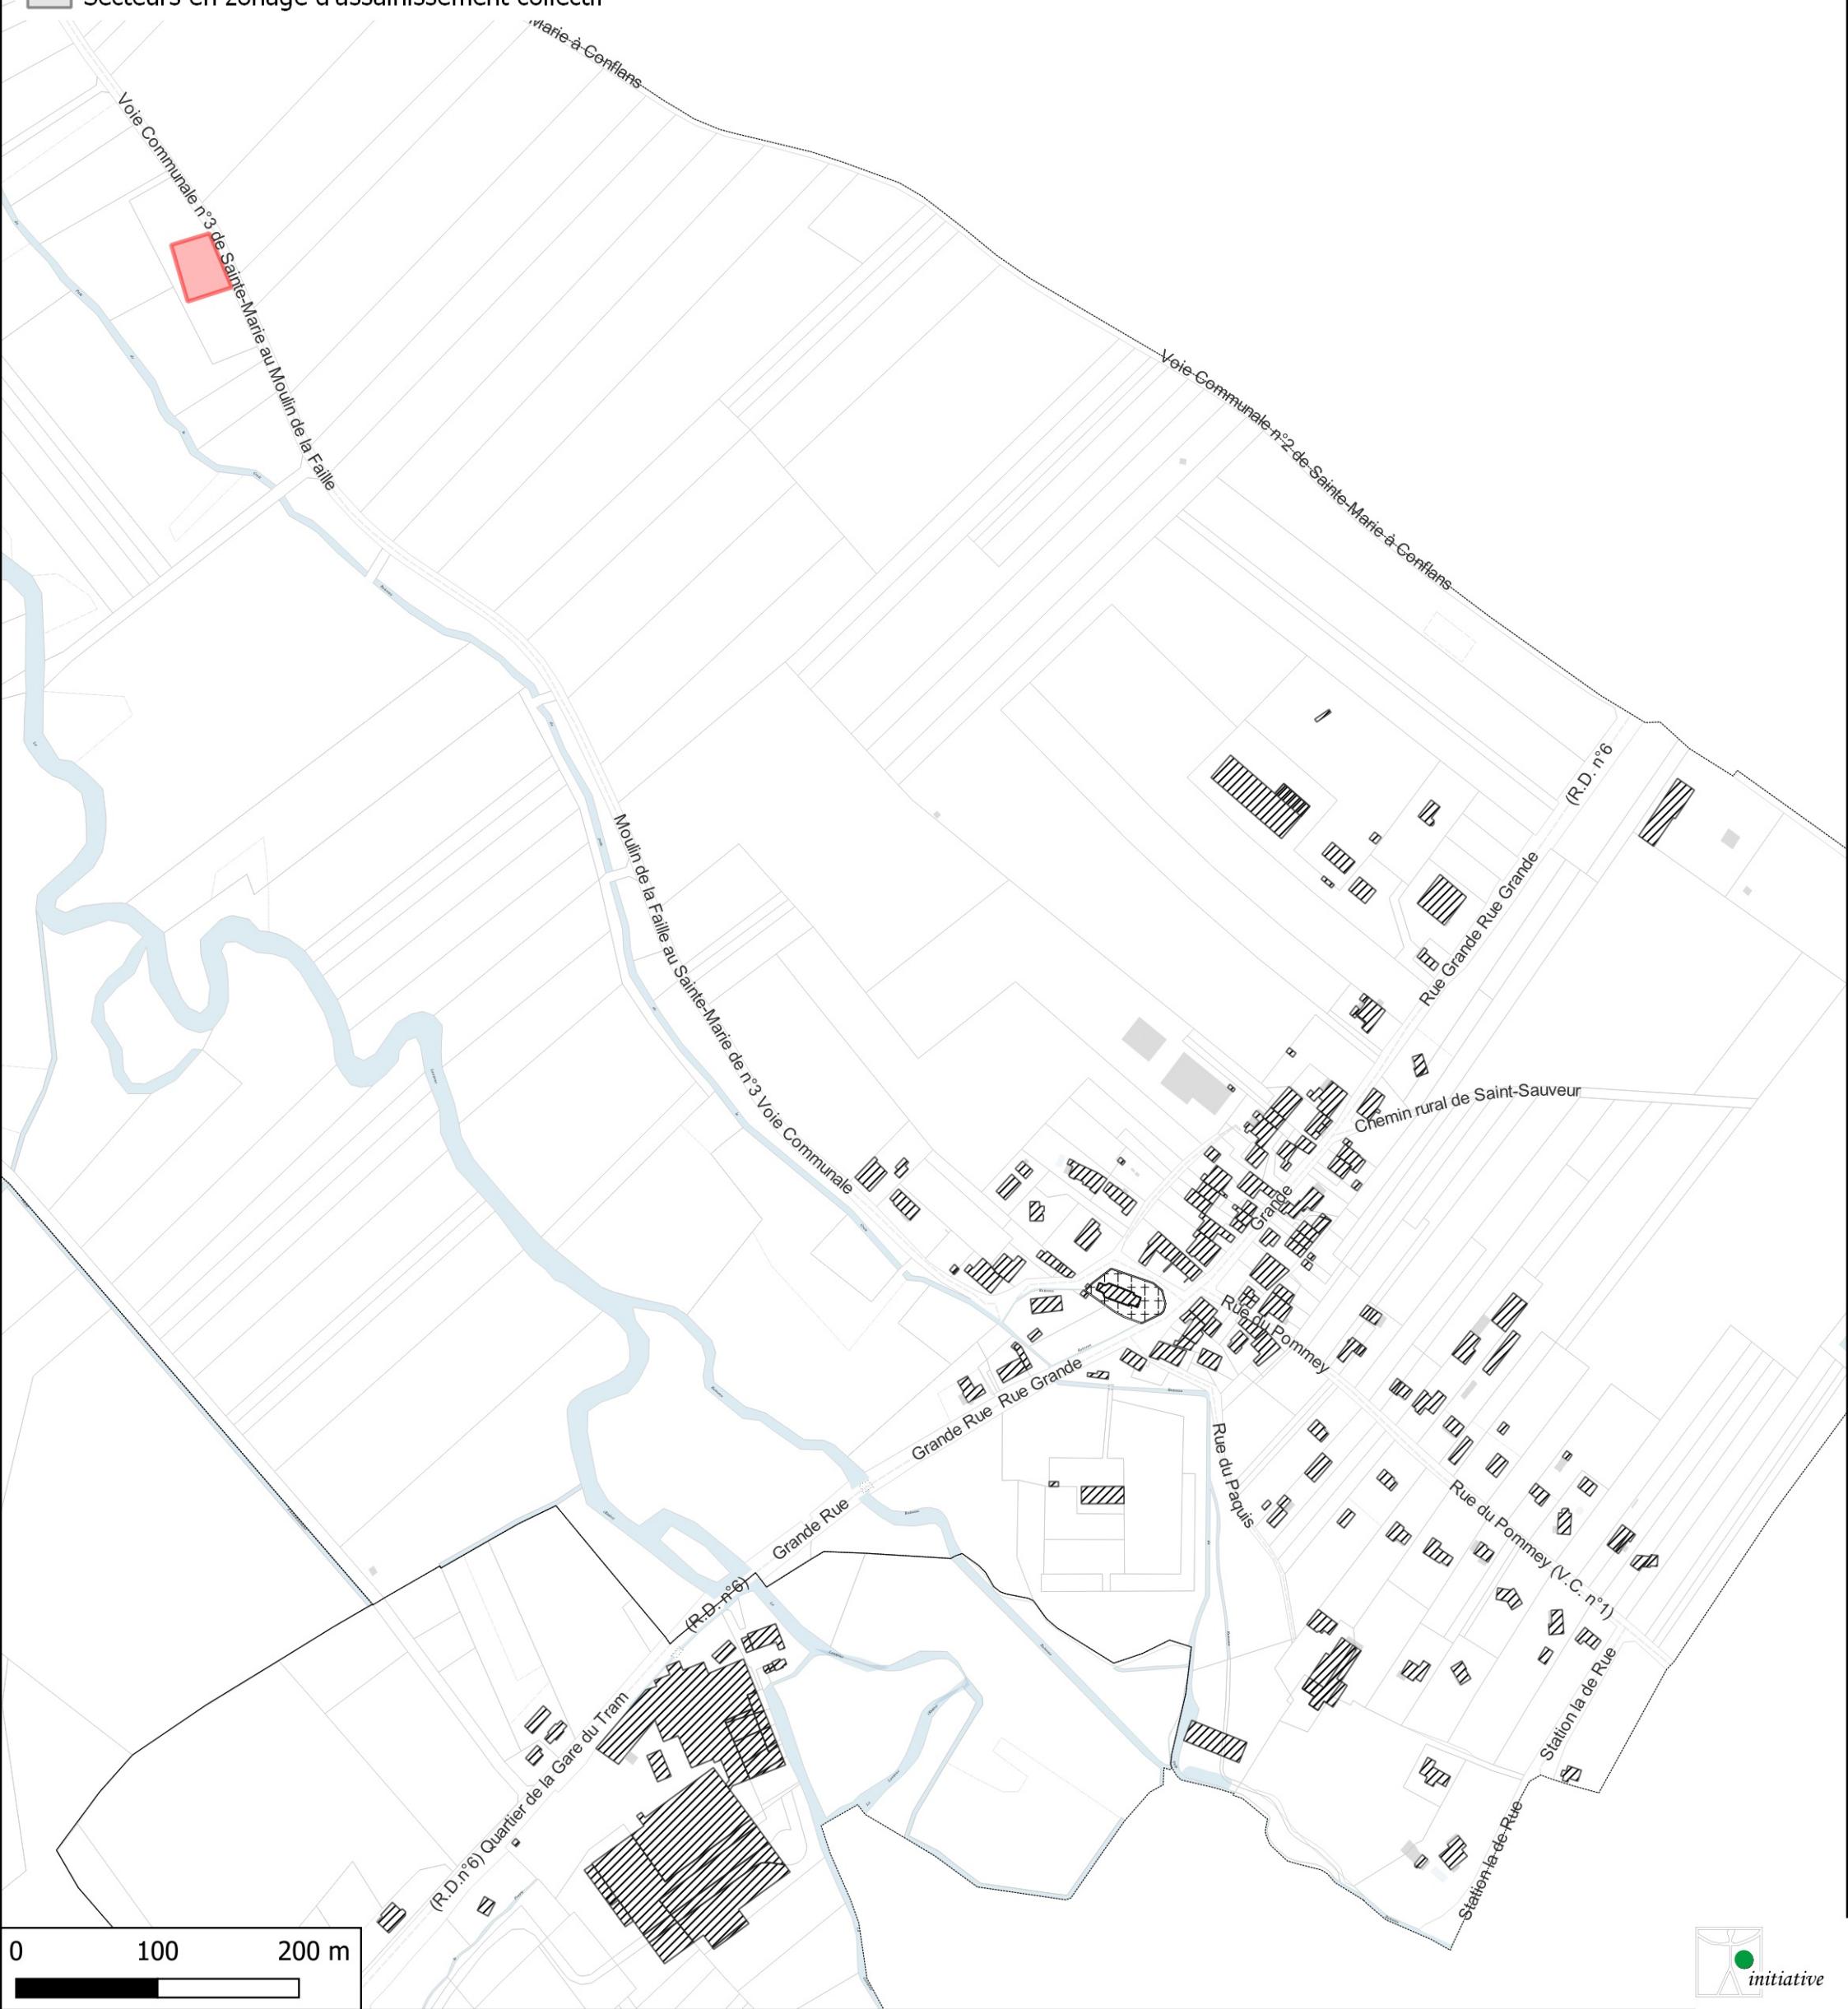

Commune de SAULX
Centre de la commune

Schéma simplifié des réseaux d'assainissement

- Station d'épuration
 - Refoulement eaux usées
 - Séparatif eaux usées
 - Réseau unitaire
 - Séparatif eaux pluviales
 - Fossés pluviaux
 - Secteurs en zonage d'assainissement collectif

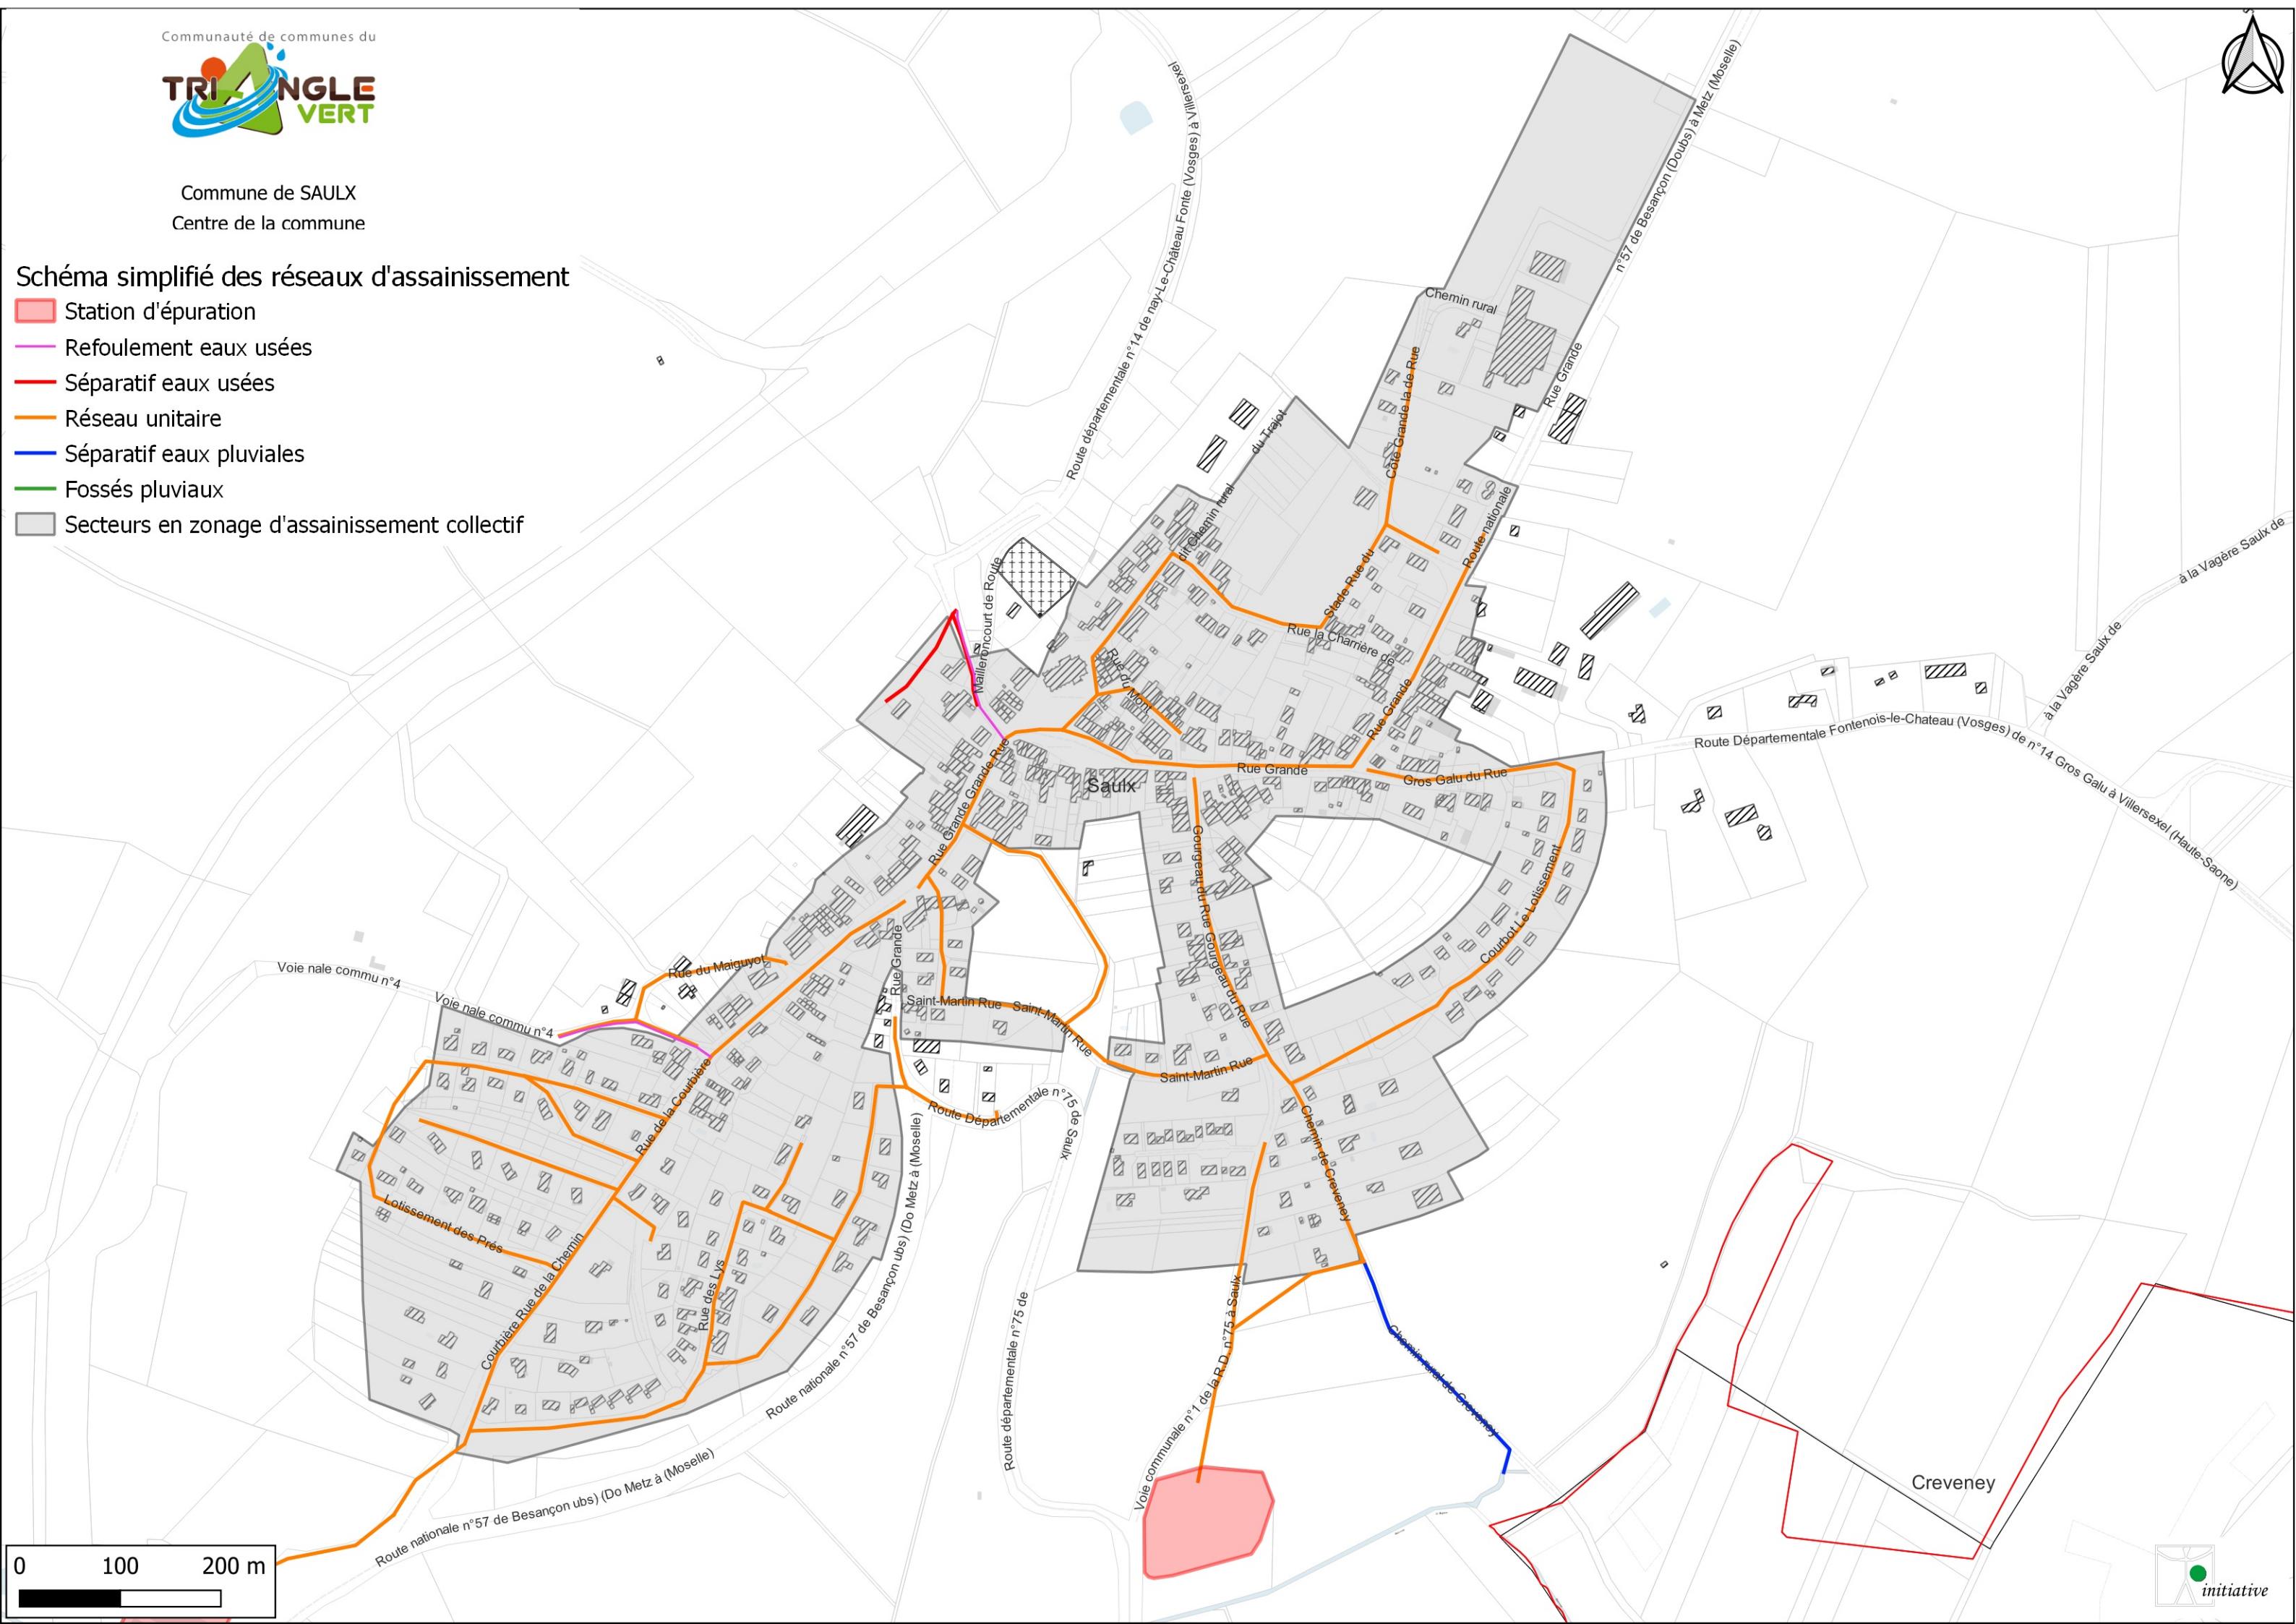




Commune de SERVIGNEY

Schéma simplifié des réseaux d'assainissement

- Station d'épuration
 - Refoulement eaux usées
 - Séparatif eaux usées
 - Réseau unitaire
 - Séparatif eaux pluviales
 - Fossés pluviaux
 - Secteurs en zonage d'assainissement collectif

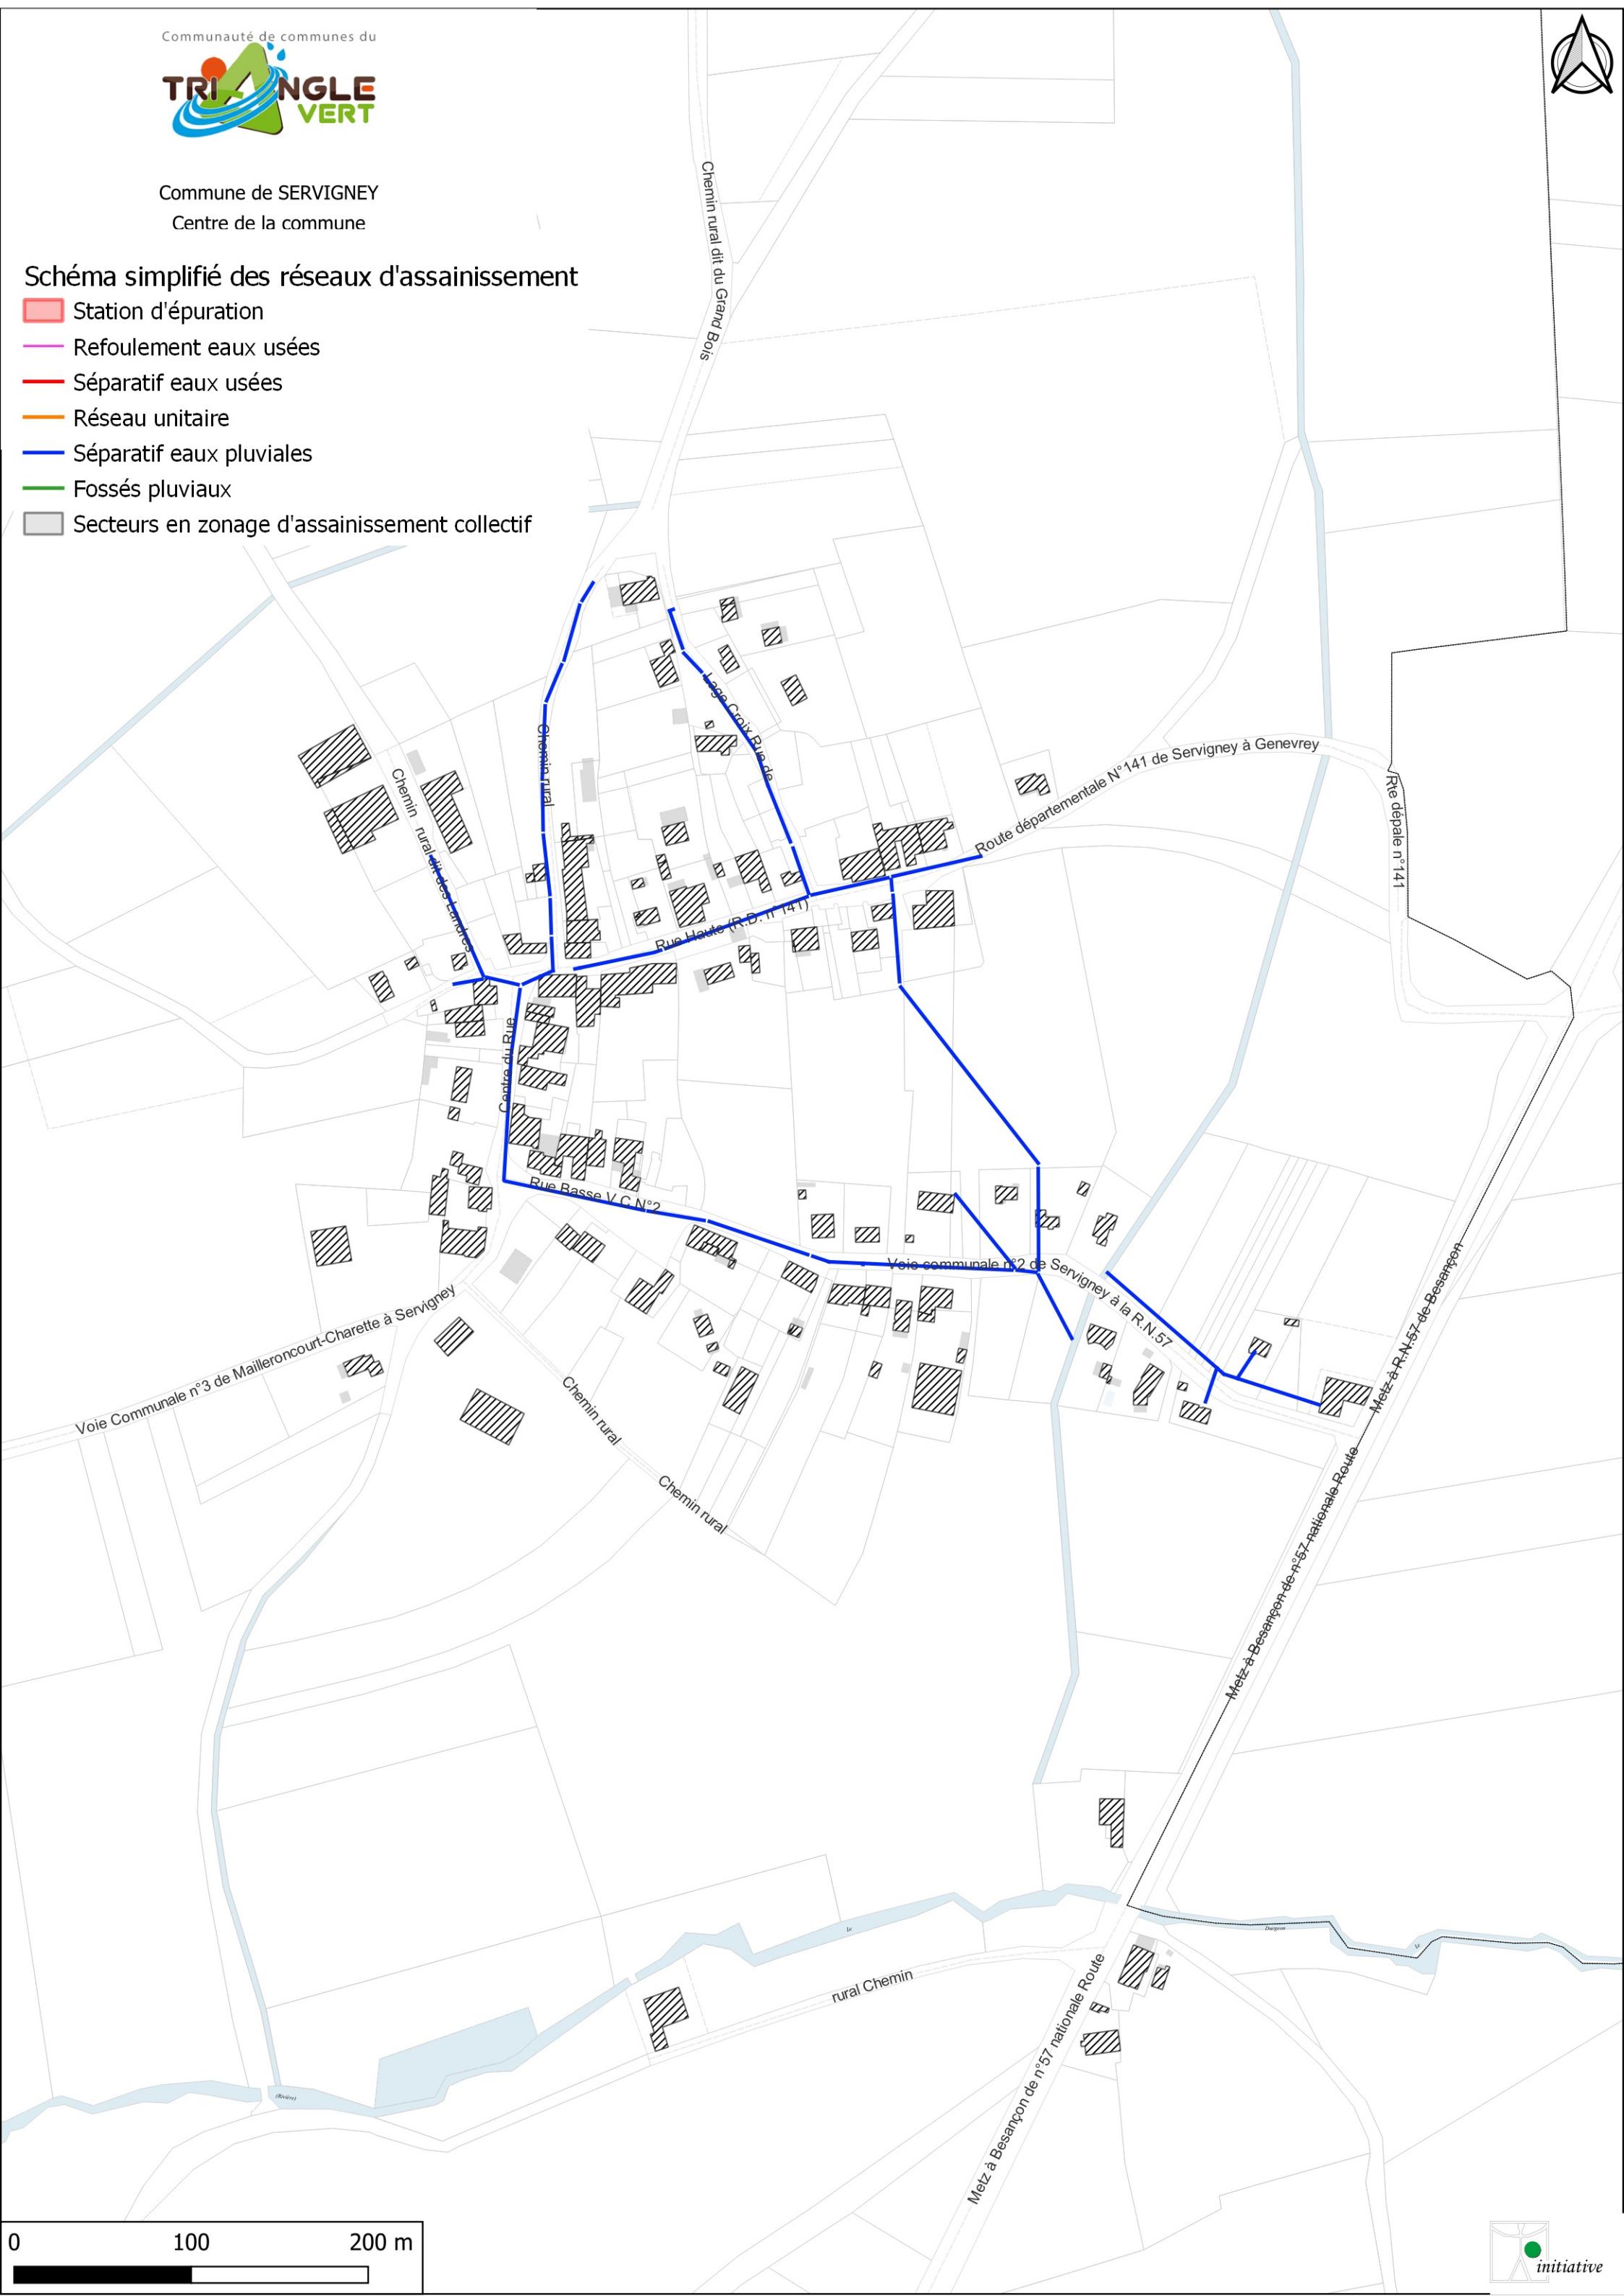



Commune de VALLEROIS-LE-BOIS
Centre de la commune

Schéma simplifié des réseaux d'assainissement


- Station d'épuration
- Refoulement eaux usées
- Séparatif eaux usées
- Réseau unitaire
- Séparatif eaux pluviales
- Fossés pluviaux
- Secteurs en zonage d'assainissement collectif



Commune de VELLEMINFROY

Schéma simplifié des réseaux d'assainissement

- Station d'épuration
 - Refoulement eaux usées
 - Séparatif eaux usées
 - Réseau unitaire
 - Séparatif eaux pluviales
 - Fossés pluviaux
 - Secteurs en zonage d'assainissement collectif

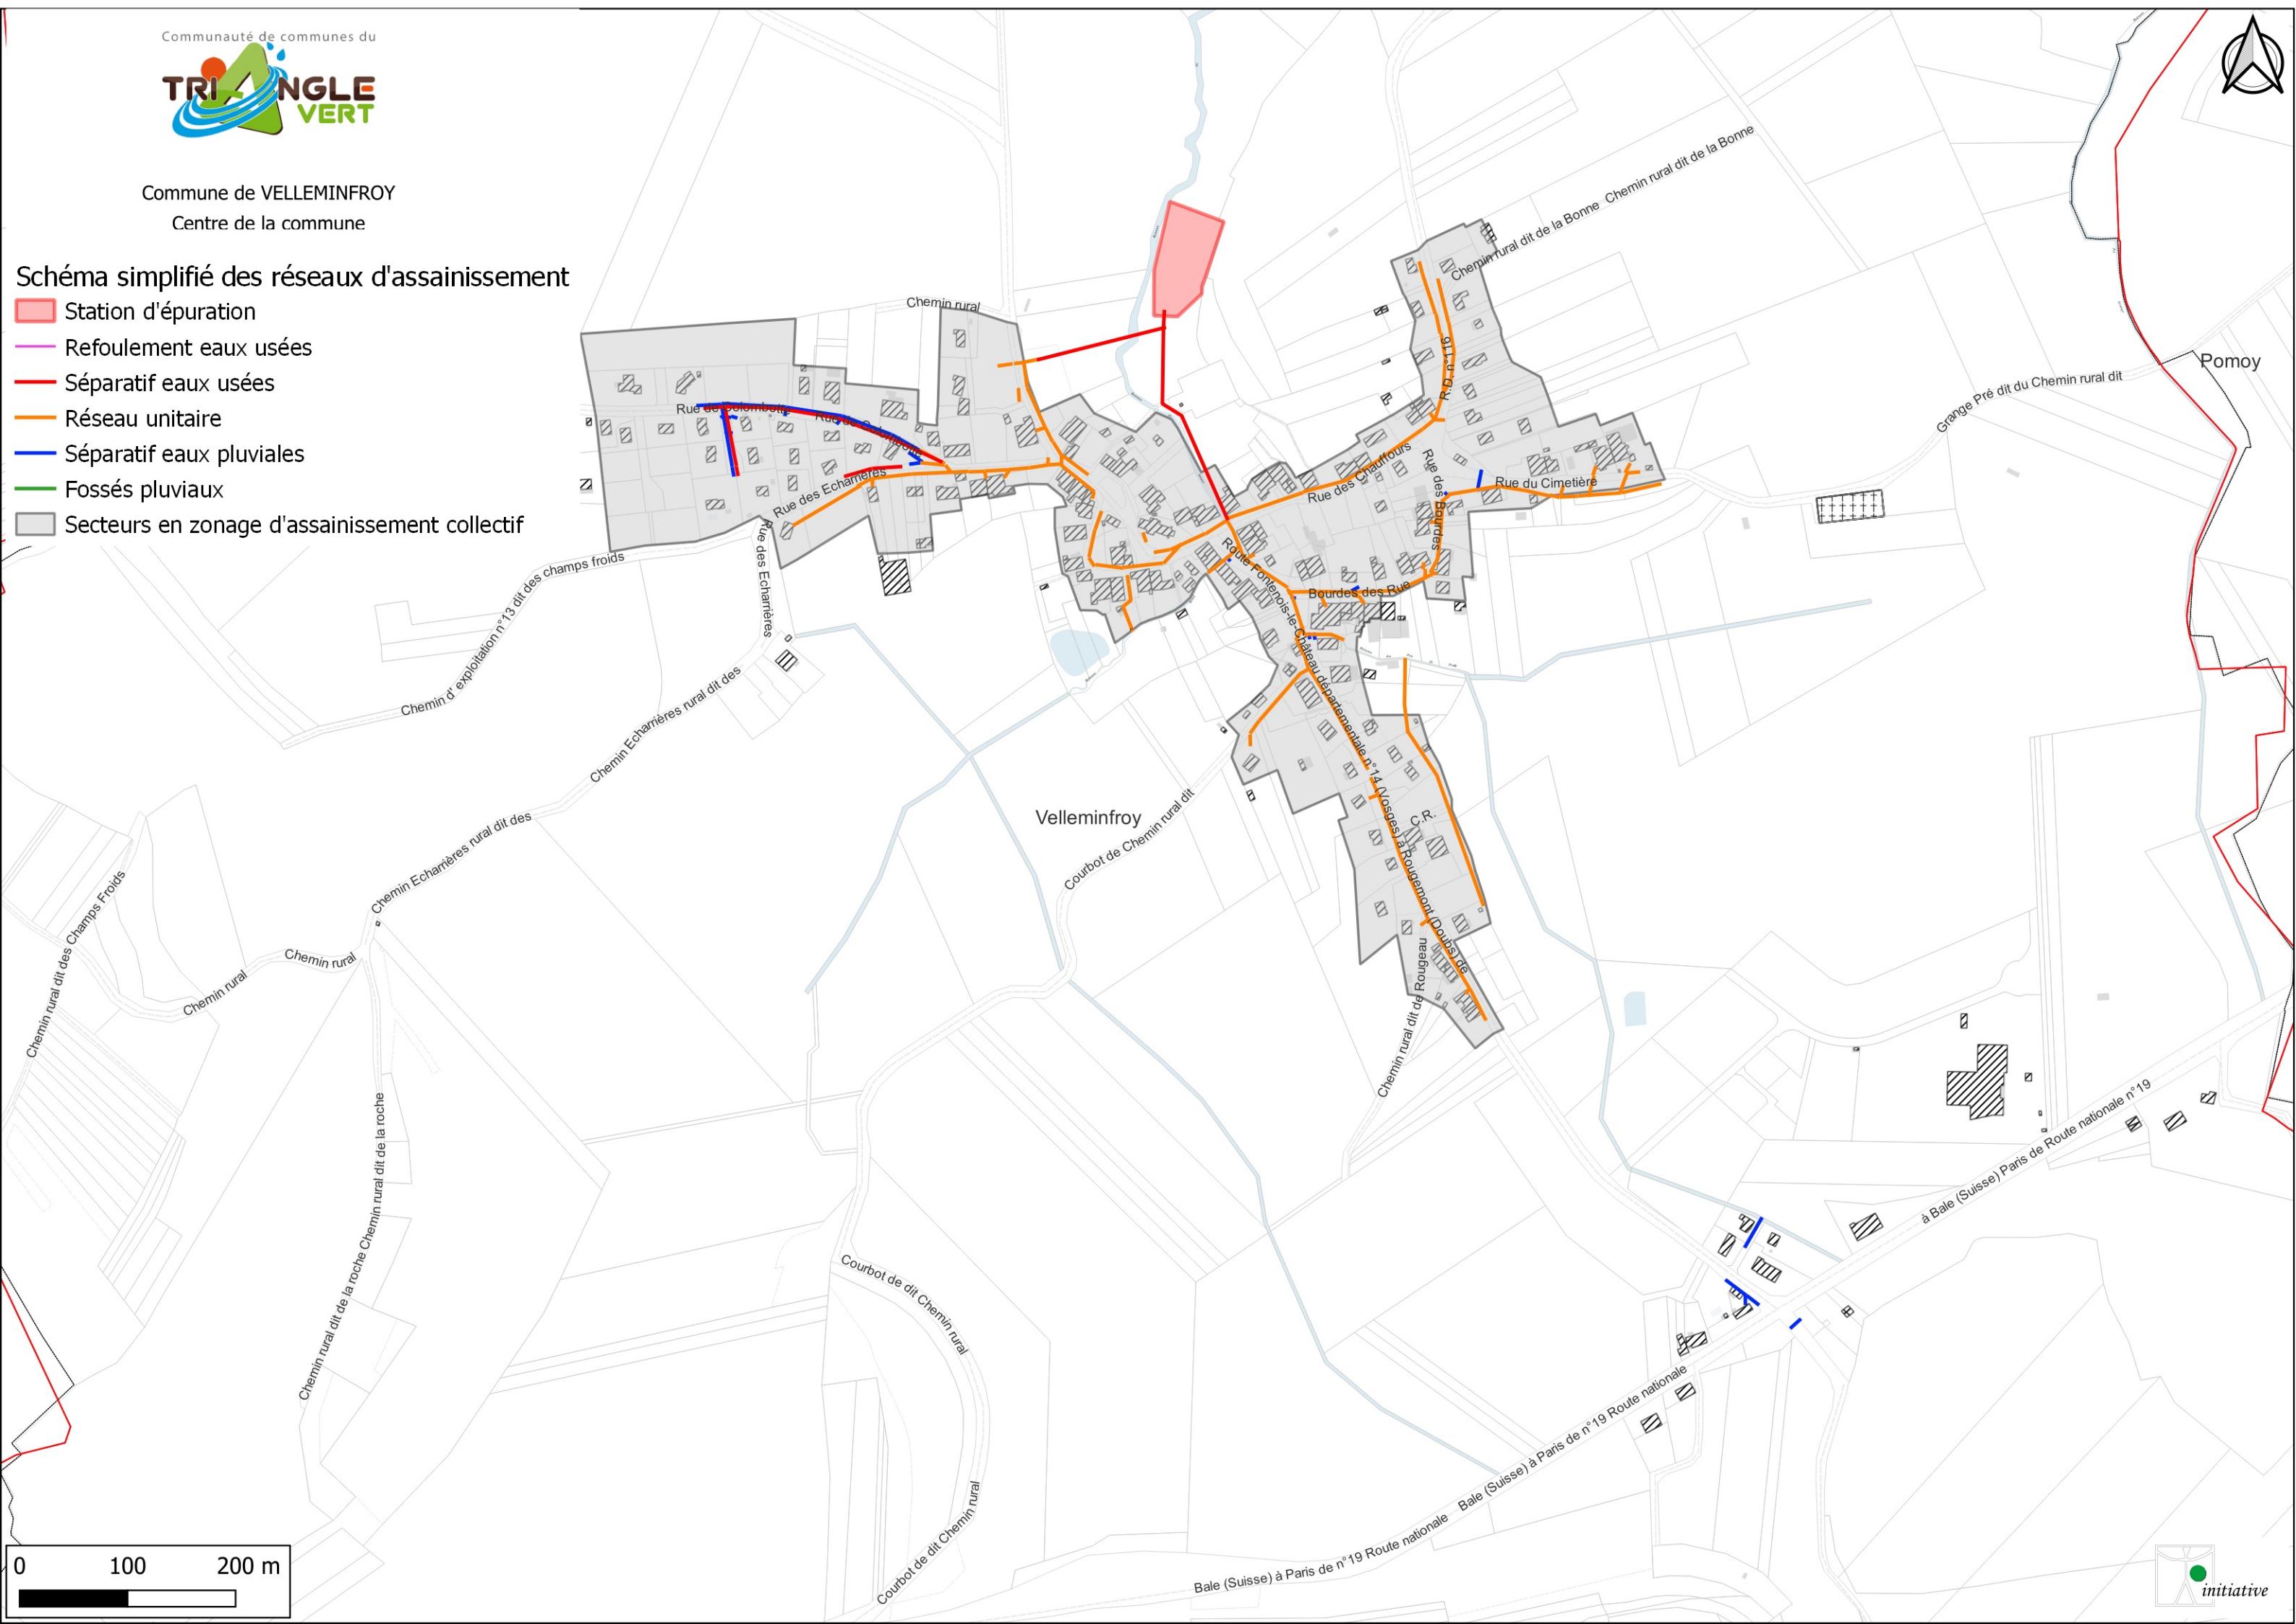




Commune de VELORCEY
Centre de la commune

Schéma simplifié des réseaux d'assainissement

- Station d'épuration
- Refoulement eaux usées
- Séparatif eaux usées
- Réseau unitaire
- Séparatif eaux pluviales
- Fossés pluviaux
- Secteurs en zonage d'assainissement collectif

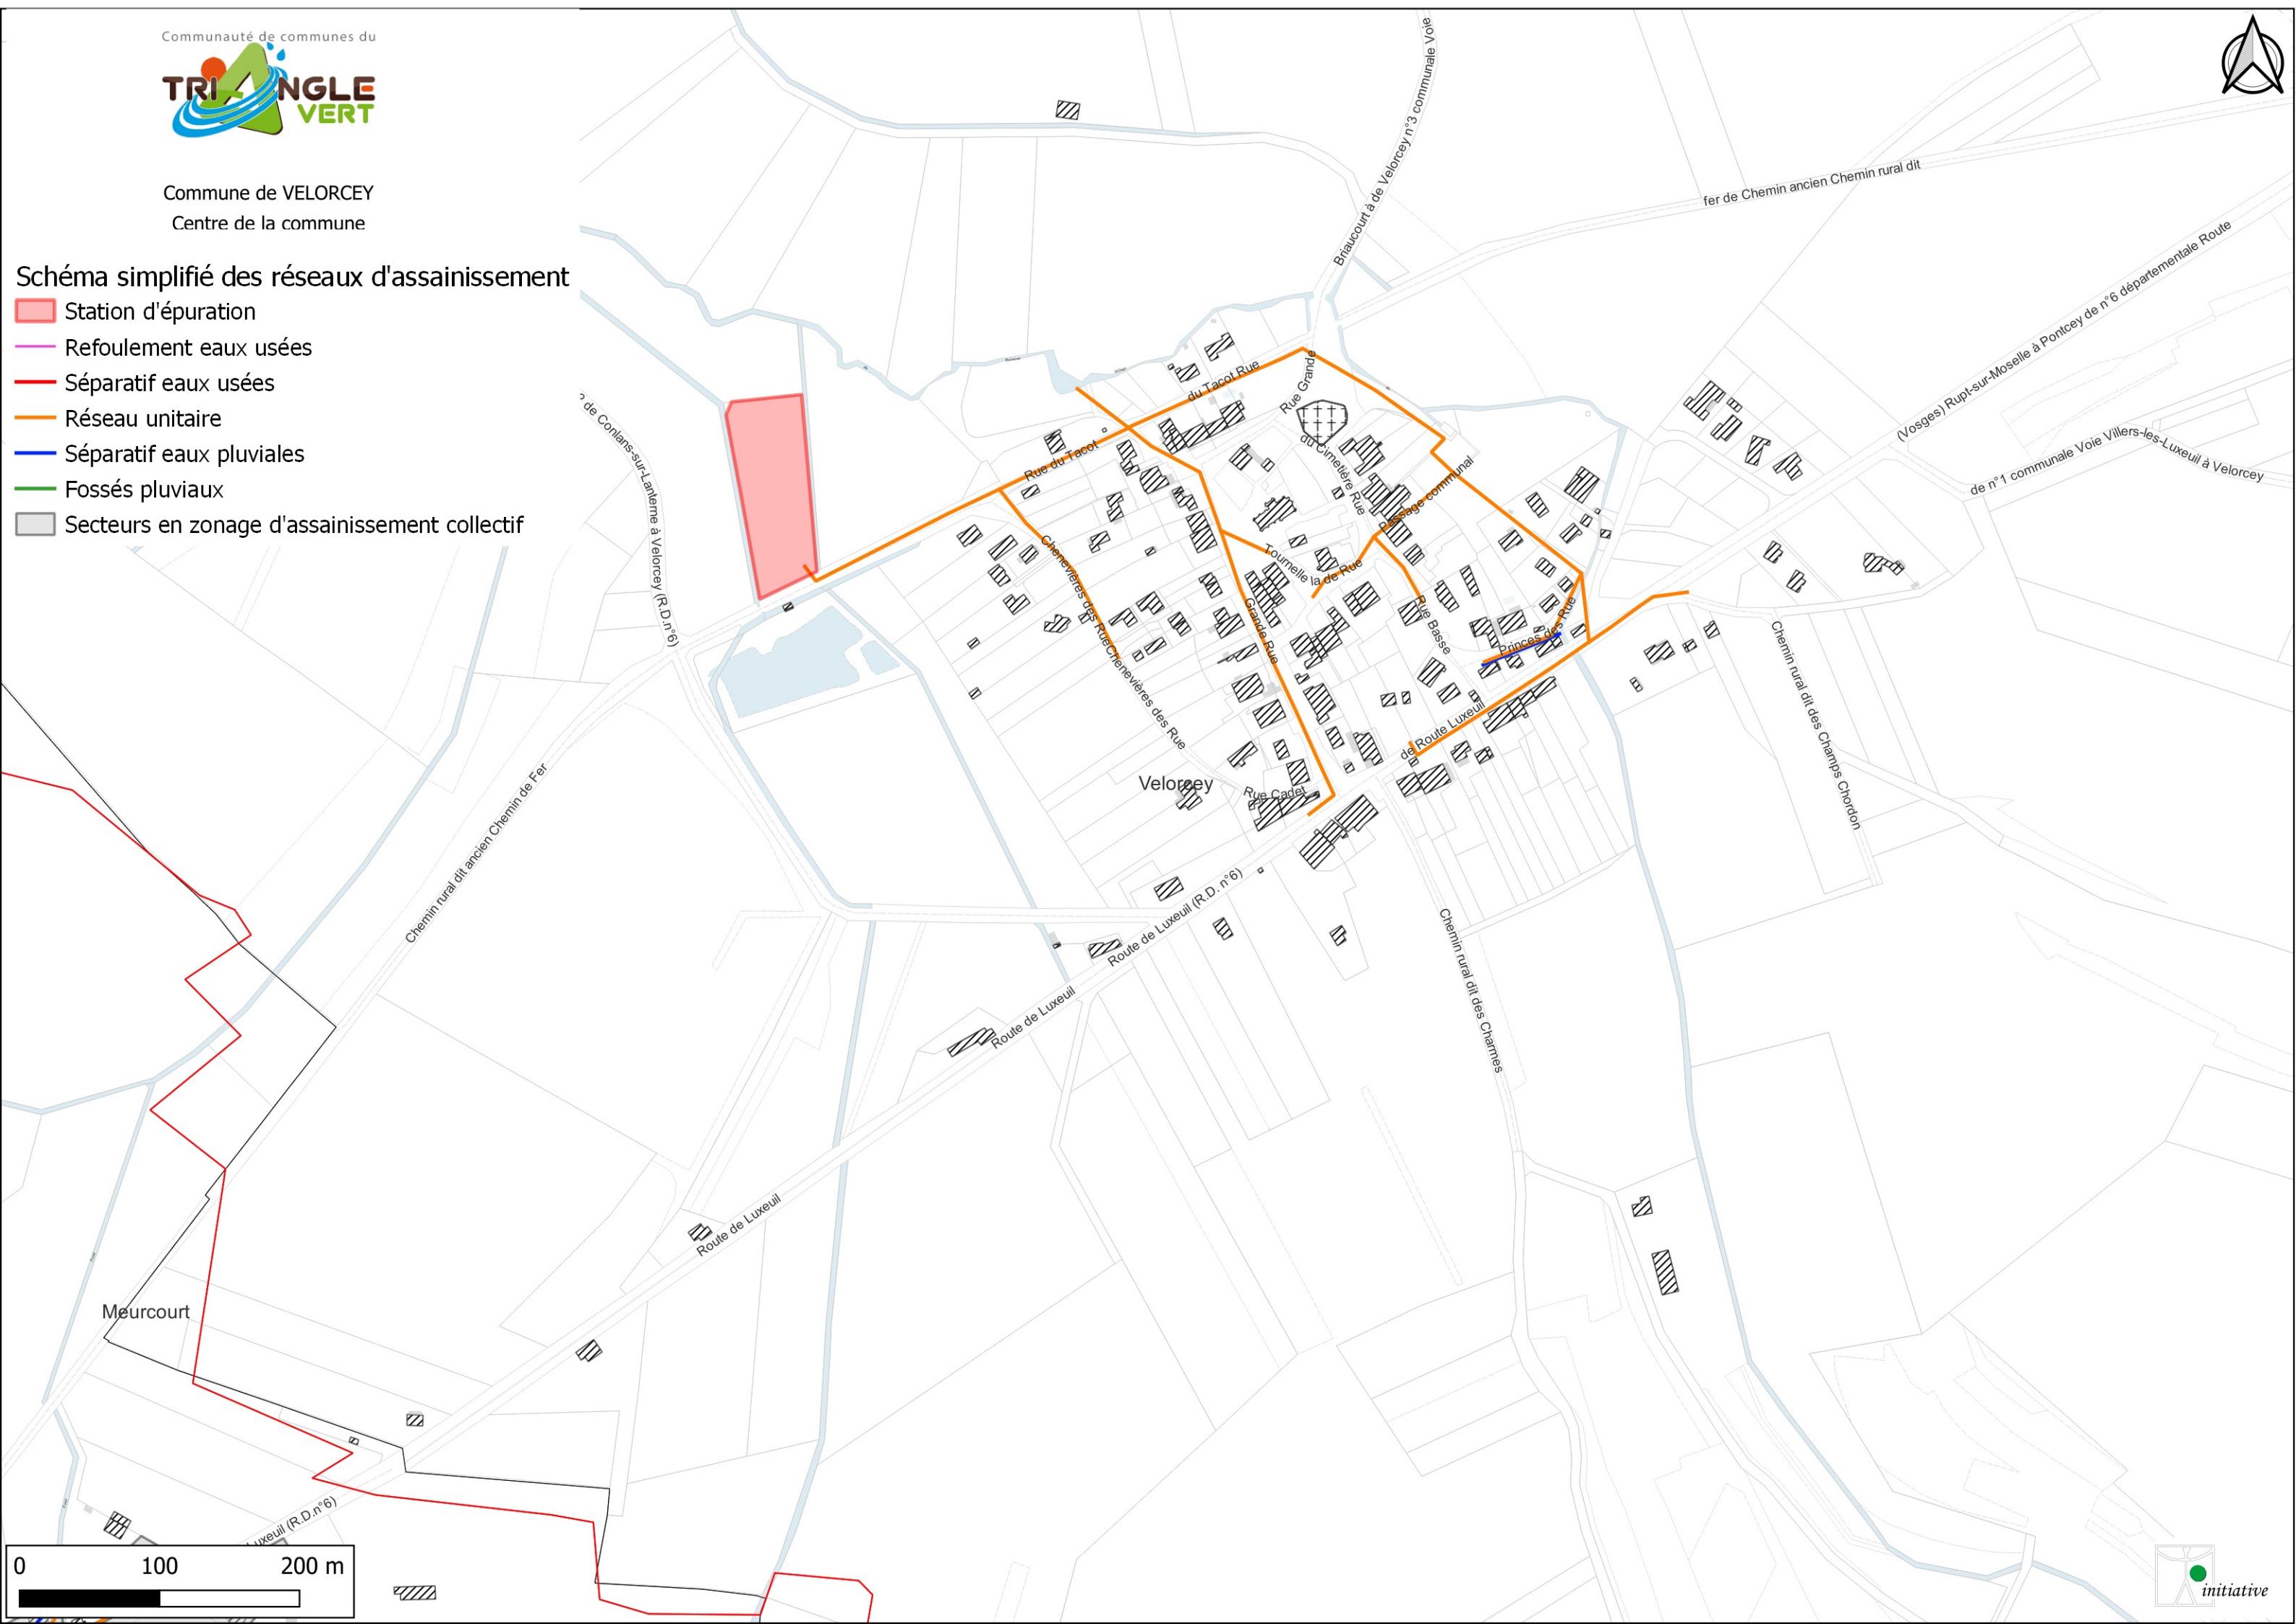




Commune de VILLERS-LE-SEC
Centre de la commune

Schéma simplifié des réseaux d'assainissement

- Station d'épuration
- Refoulement eaux usées
- Séparatif eaux usées
- Réseau unitaire
- Séparatif eaux pluviales
- Fossés pluviaux
- Secteurs en zonage d'assainissement collectif

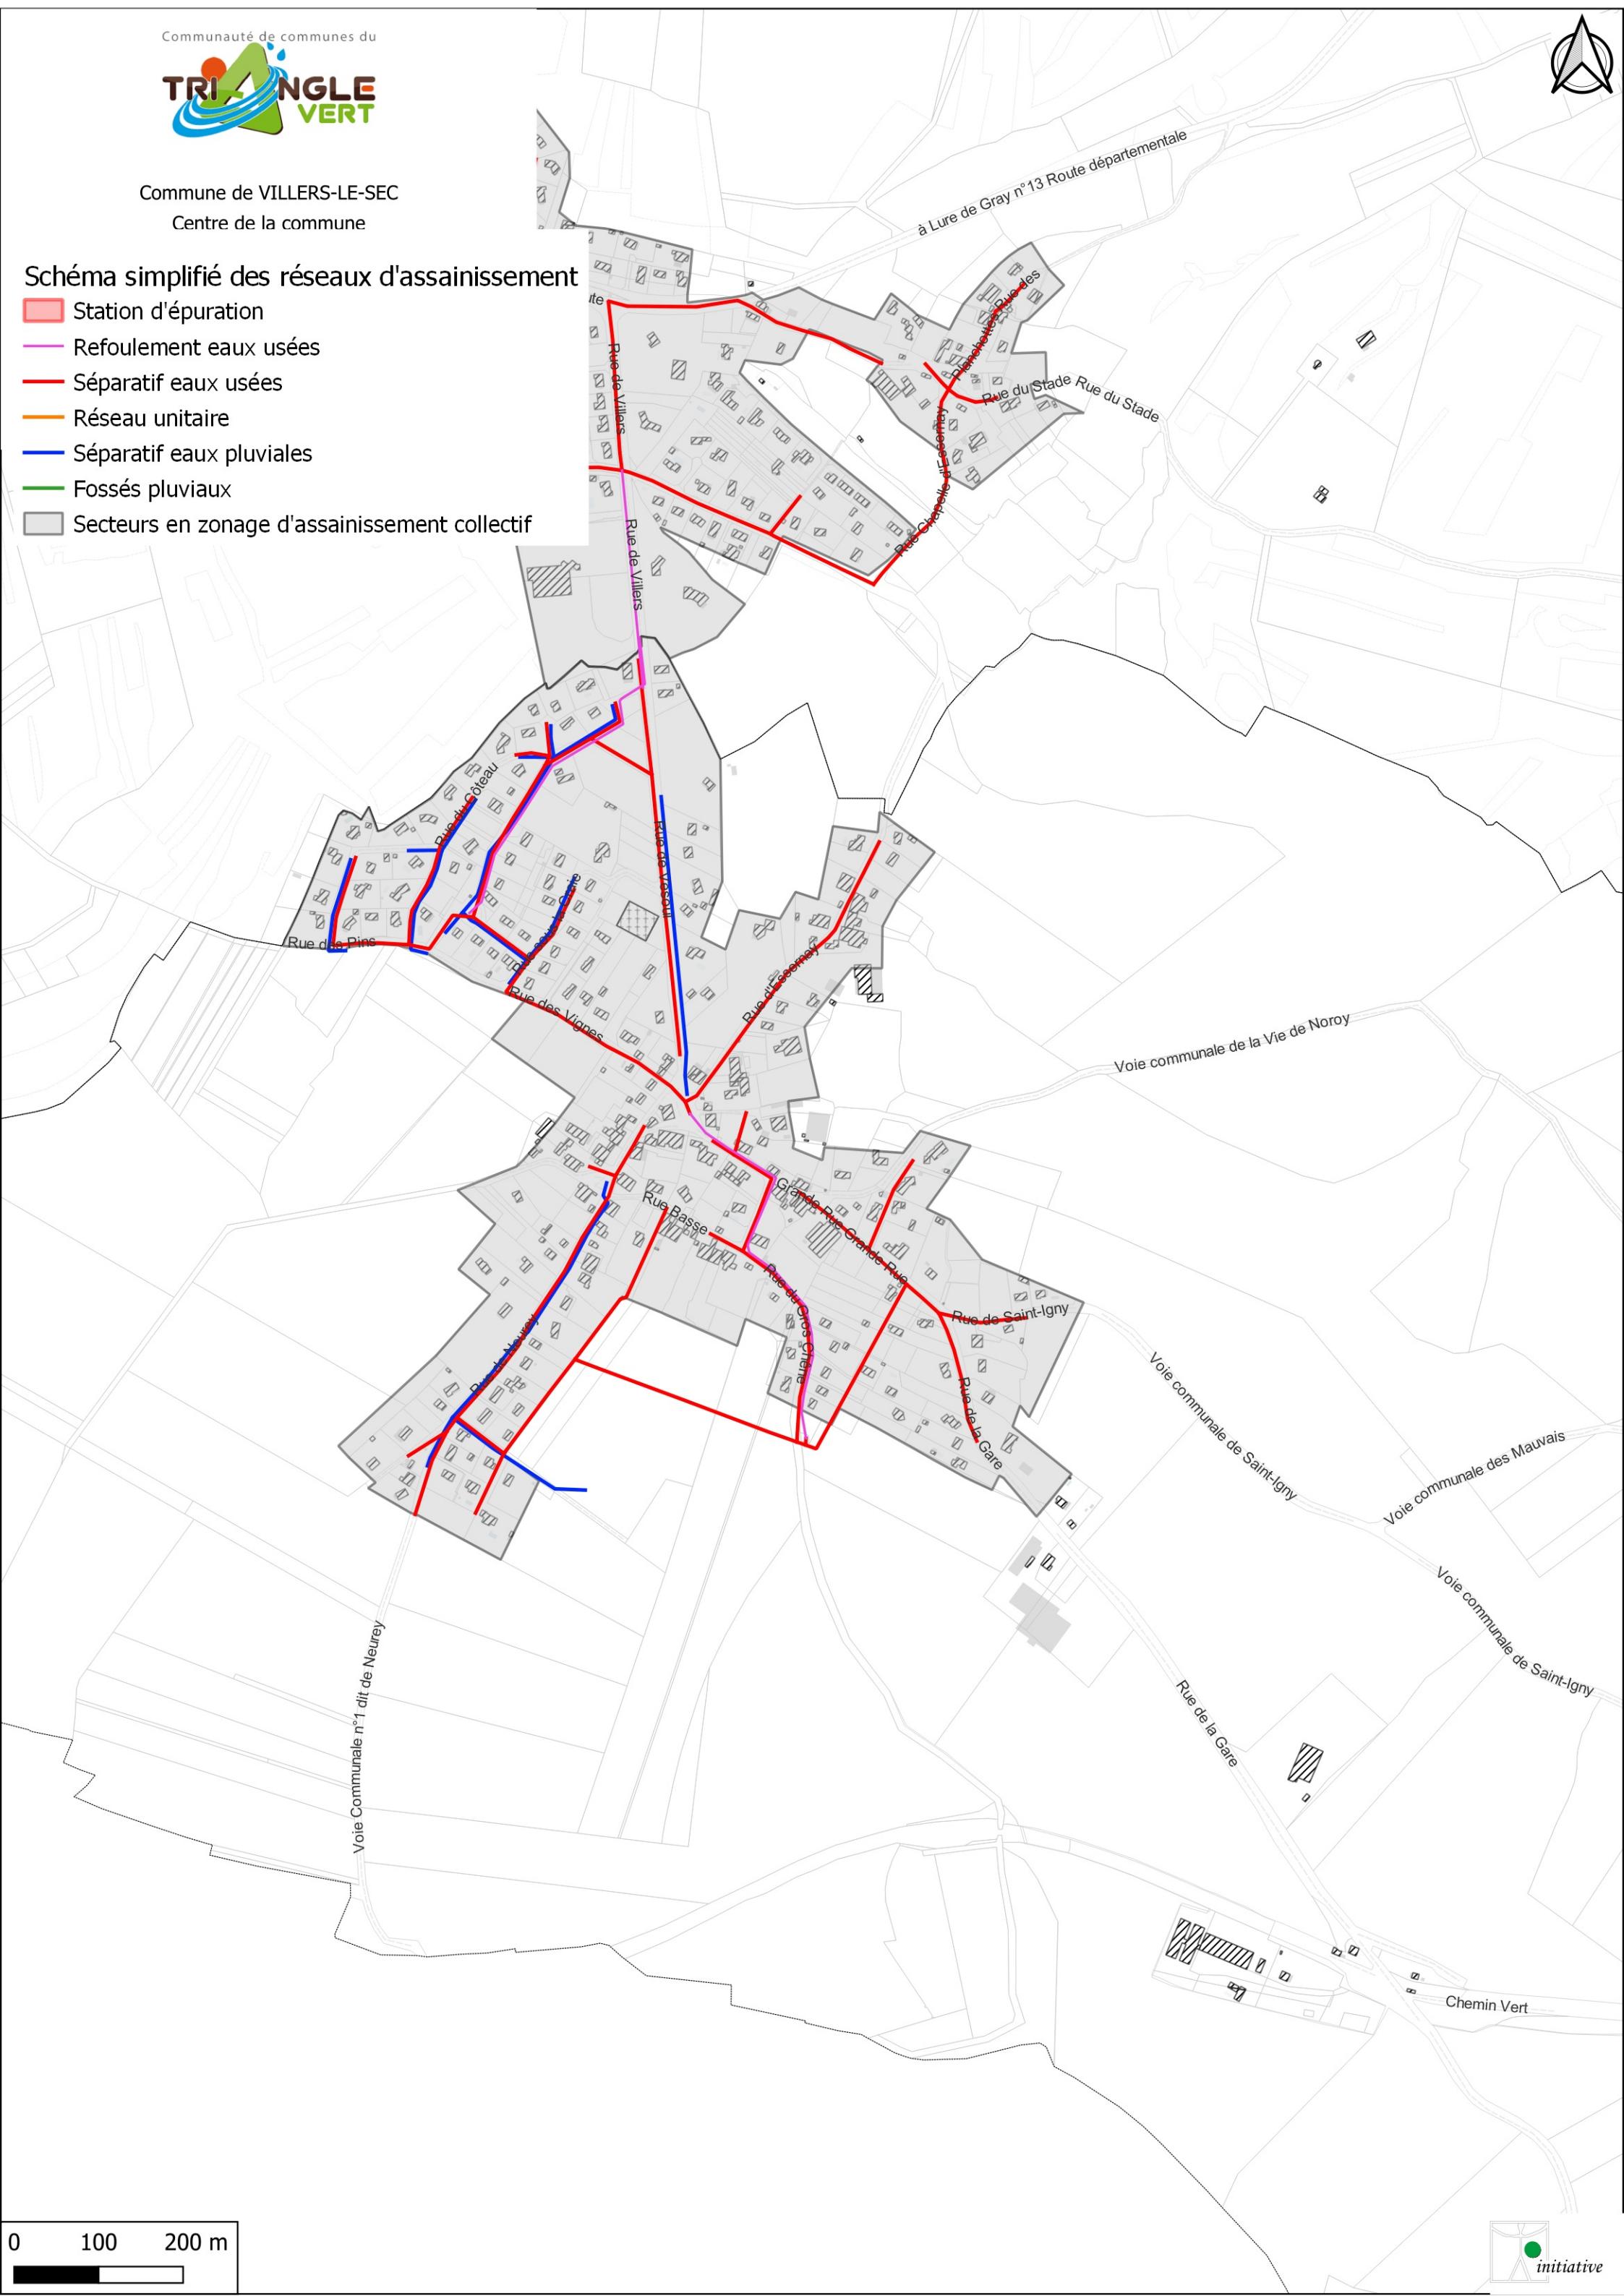




Commune de VILLERS-LES-LUXEUIL
Centre de la commune

Schéma simplifié des réseaux d'assainissement

- Station d'épuration
- Refoulement eaux usées
- Séparatif eaux usées
- Réseau unitaire
- Séparatif eaux pluviales
- Fossés pluviaux
- Secteurs en zonage d'assainissement collectif

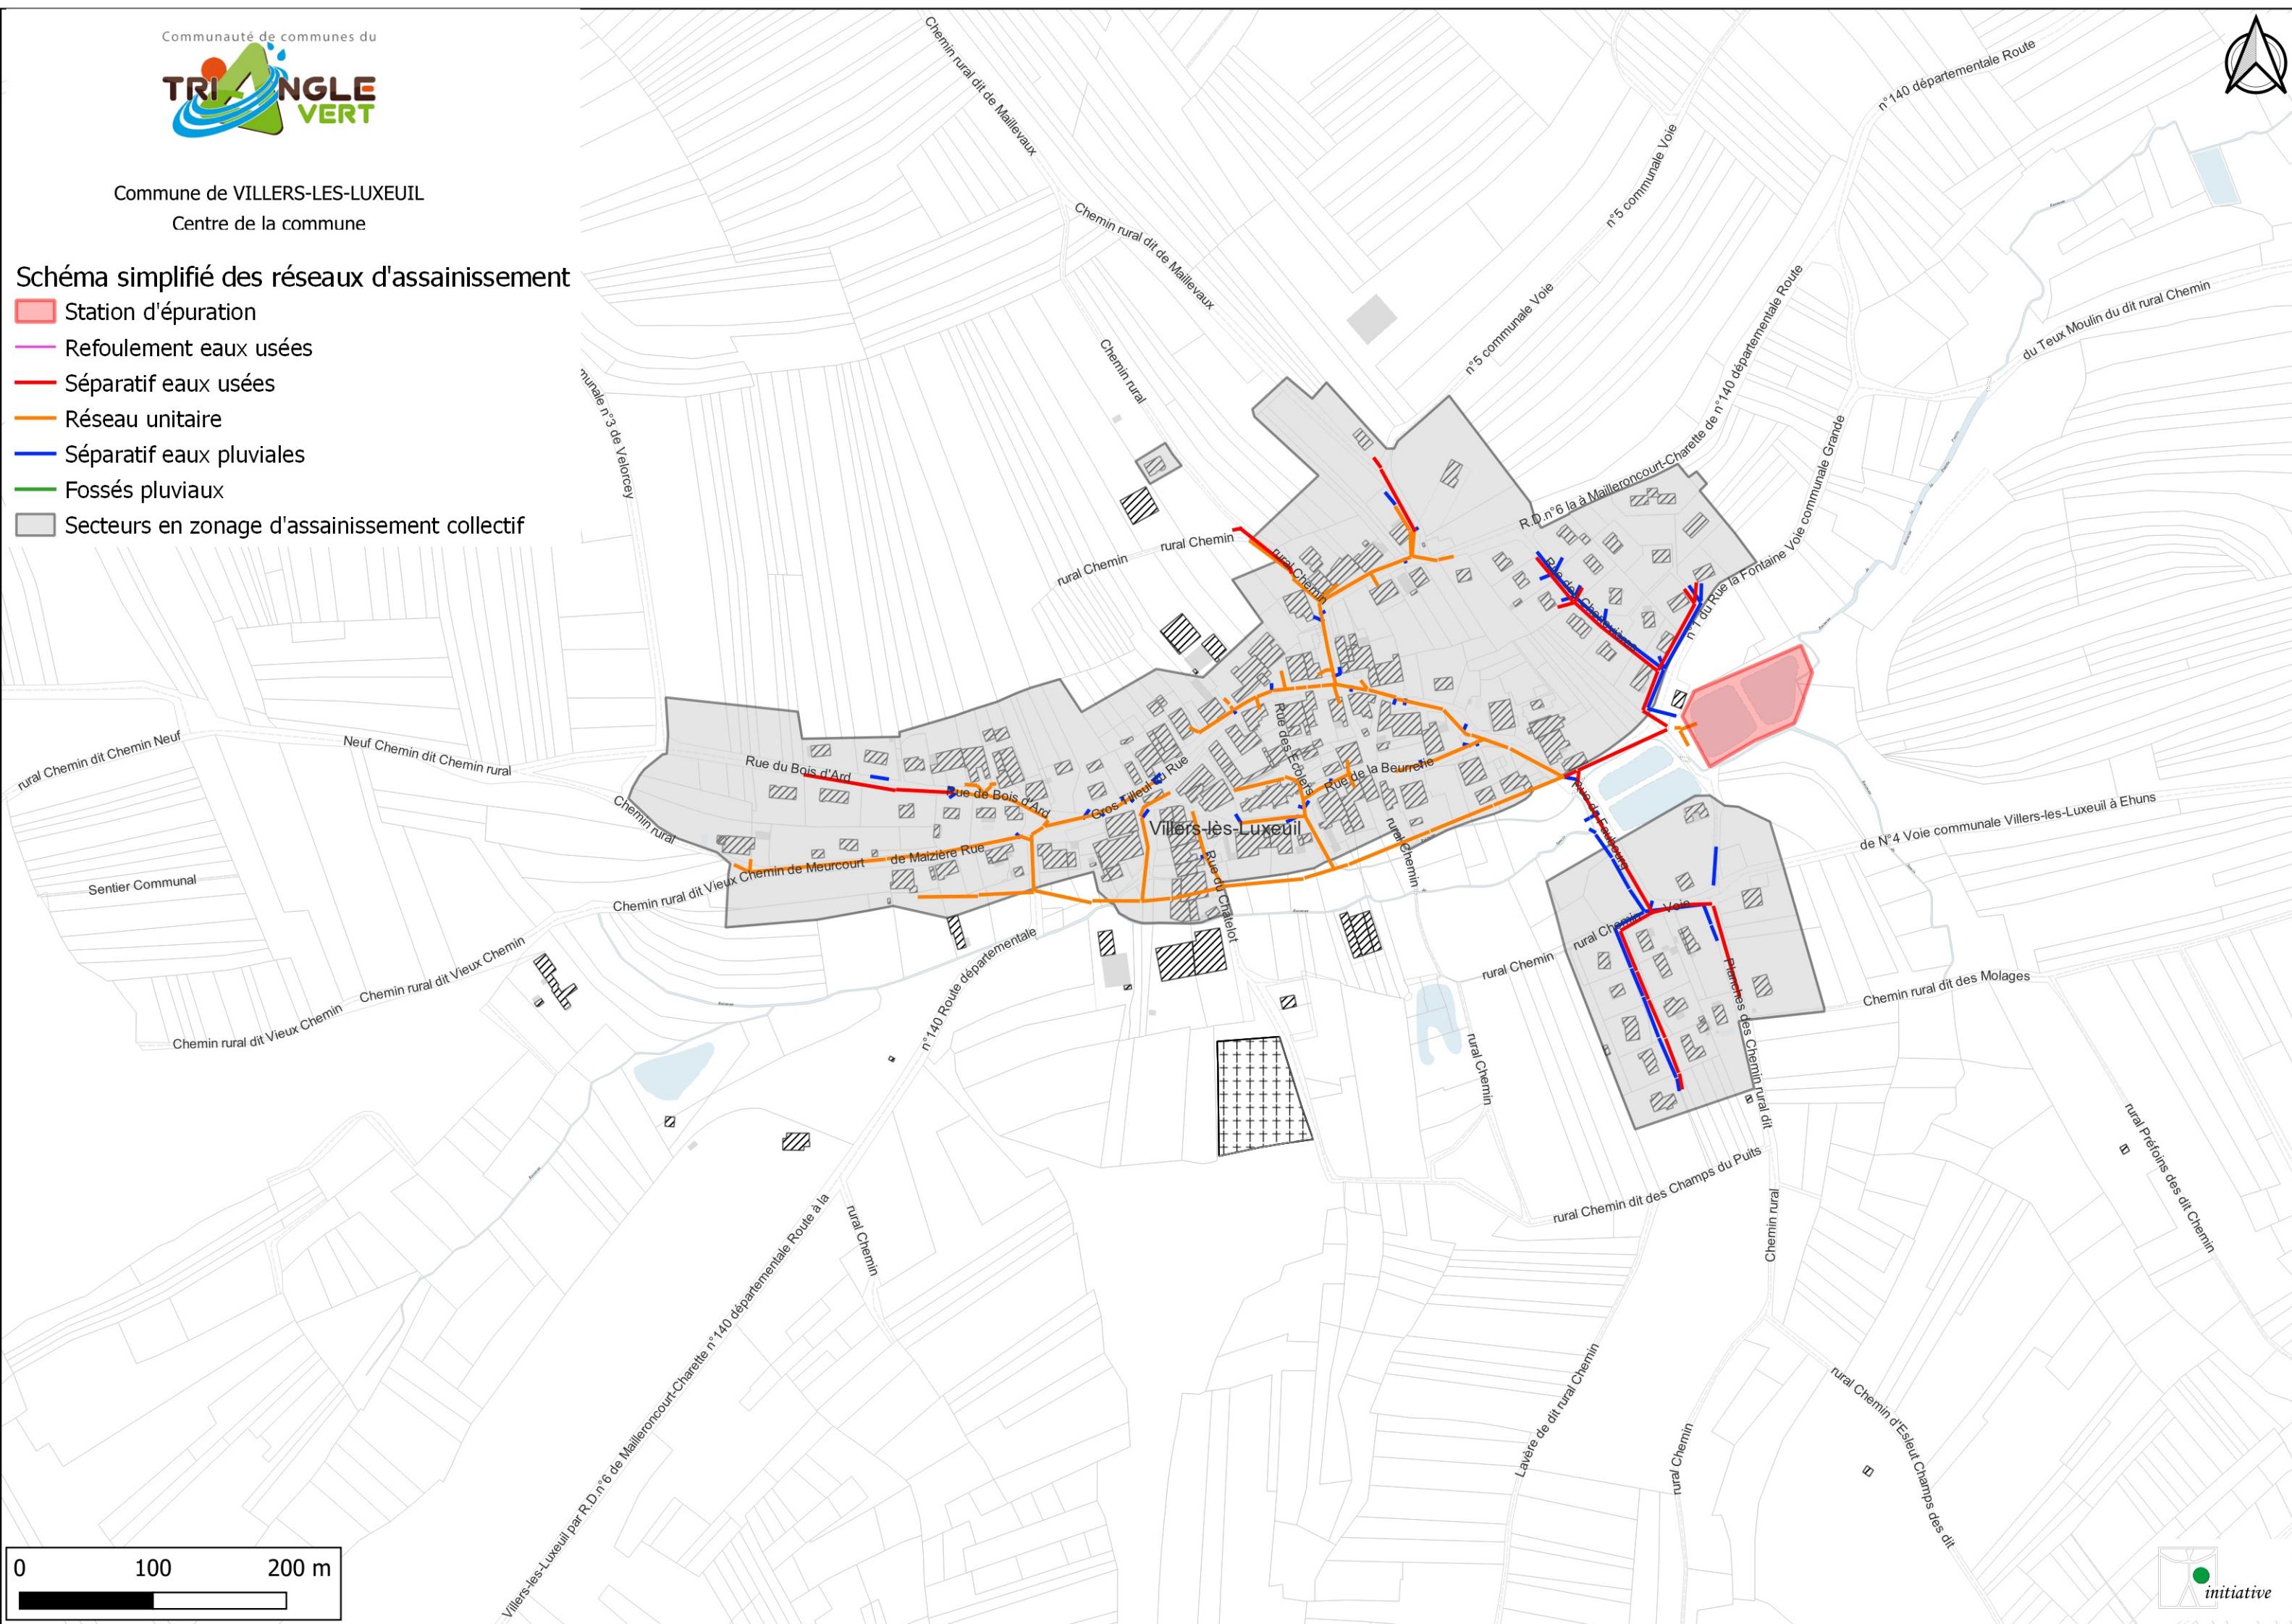



Commune de VISONCOURT
Centre de la commune

Schéma simplifié des réseaux d'assainissement

- Station d'épuration
- Refoulement eaux usées
- Séparatif eaux usées
- Réseau unitaire
- Séparatif eaux pluviales
- Fossés pluviaux
- Secteurs en zonage d'assainissement collectif

