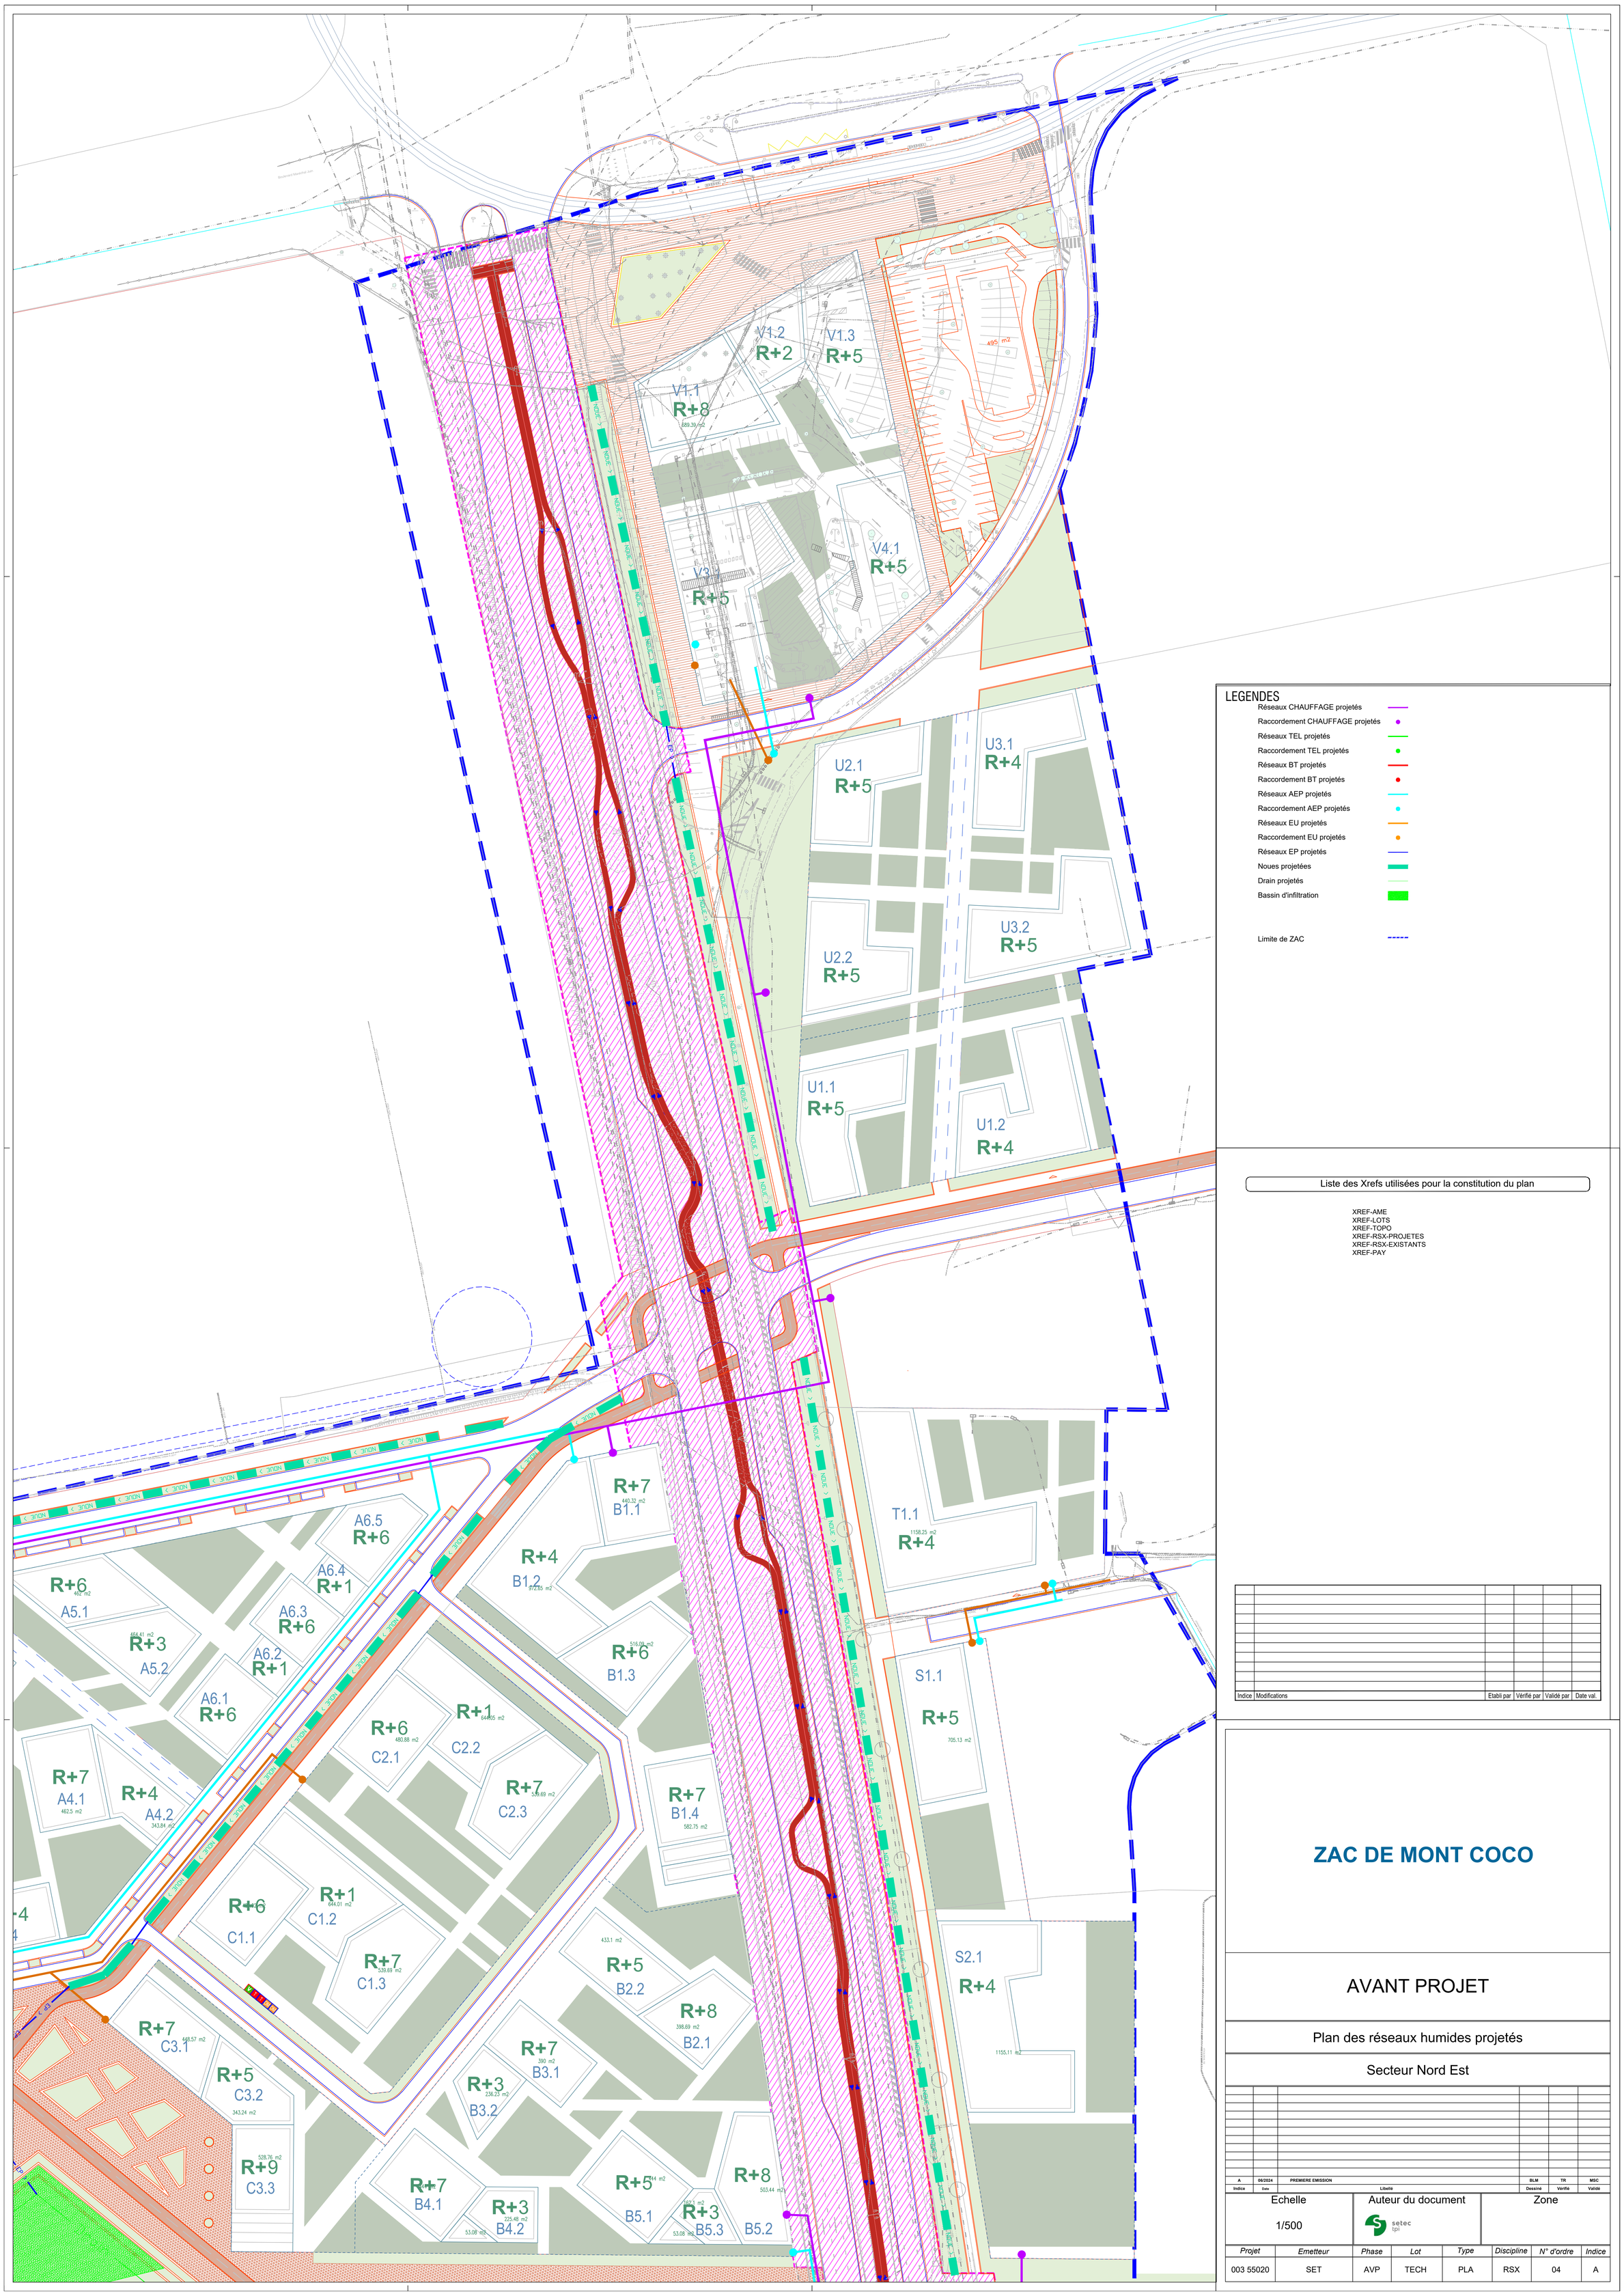

Liste des Xrefs utilisées pour la constitution du plan

XREF-AME
XREF-LOTS
XREF-TOPO
XREF-RSX-PROJETES
XREF-RSX-EXISTANTS
XREF-PAY

Indice	Modifications	Etabli par	Vérifié par	Validé par	Date val.

ZAC DE MONT COCO

AVANT PROJET

Plan des réseaux humides projetés

Secteur Nord Est

Indice	Date	Libellé	Dessiné	Vérifié	Validé
A	06/2024	PREMIERE EMISSION	BLM	TR	MSC

Echelle	Auteur du document	Zone
1/500	setec tpi	

Projet	Emetteur	Phase	Lot	Type	Discipline	N° d'ordre	Indice
003 55020	SET	AVP	TECH	PLA	RSX	04	A