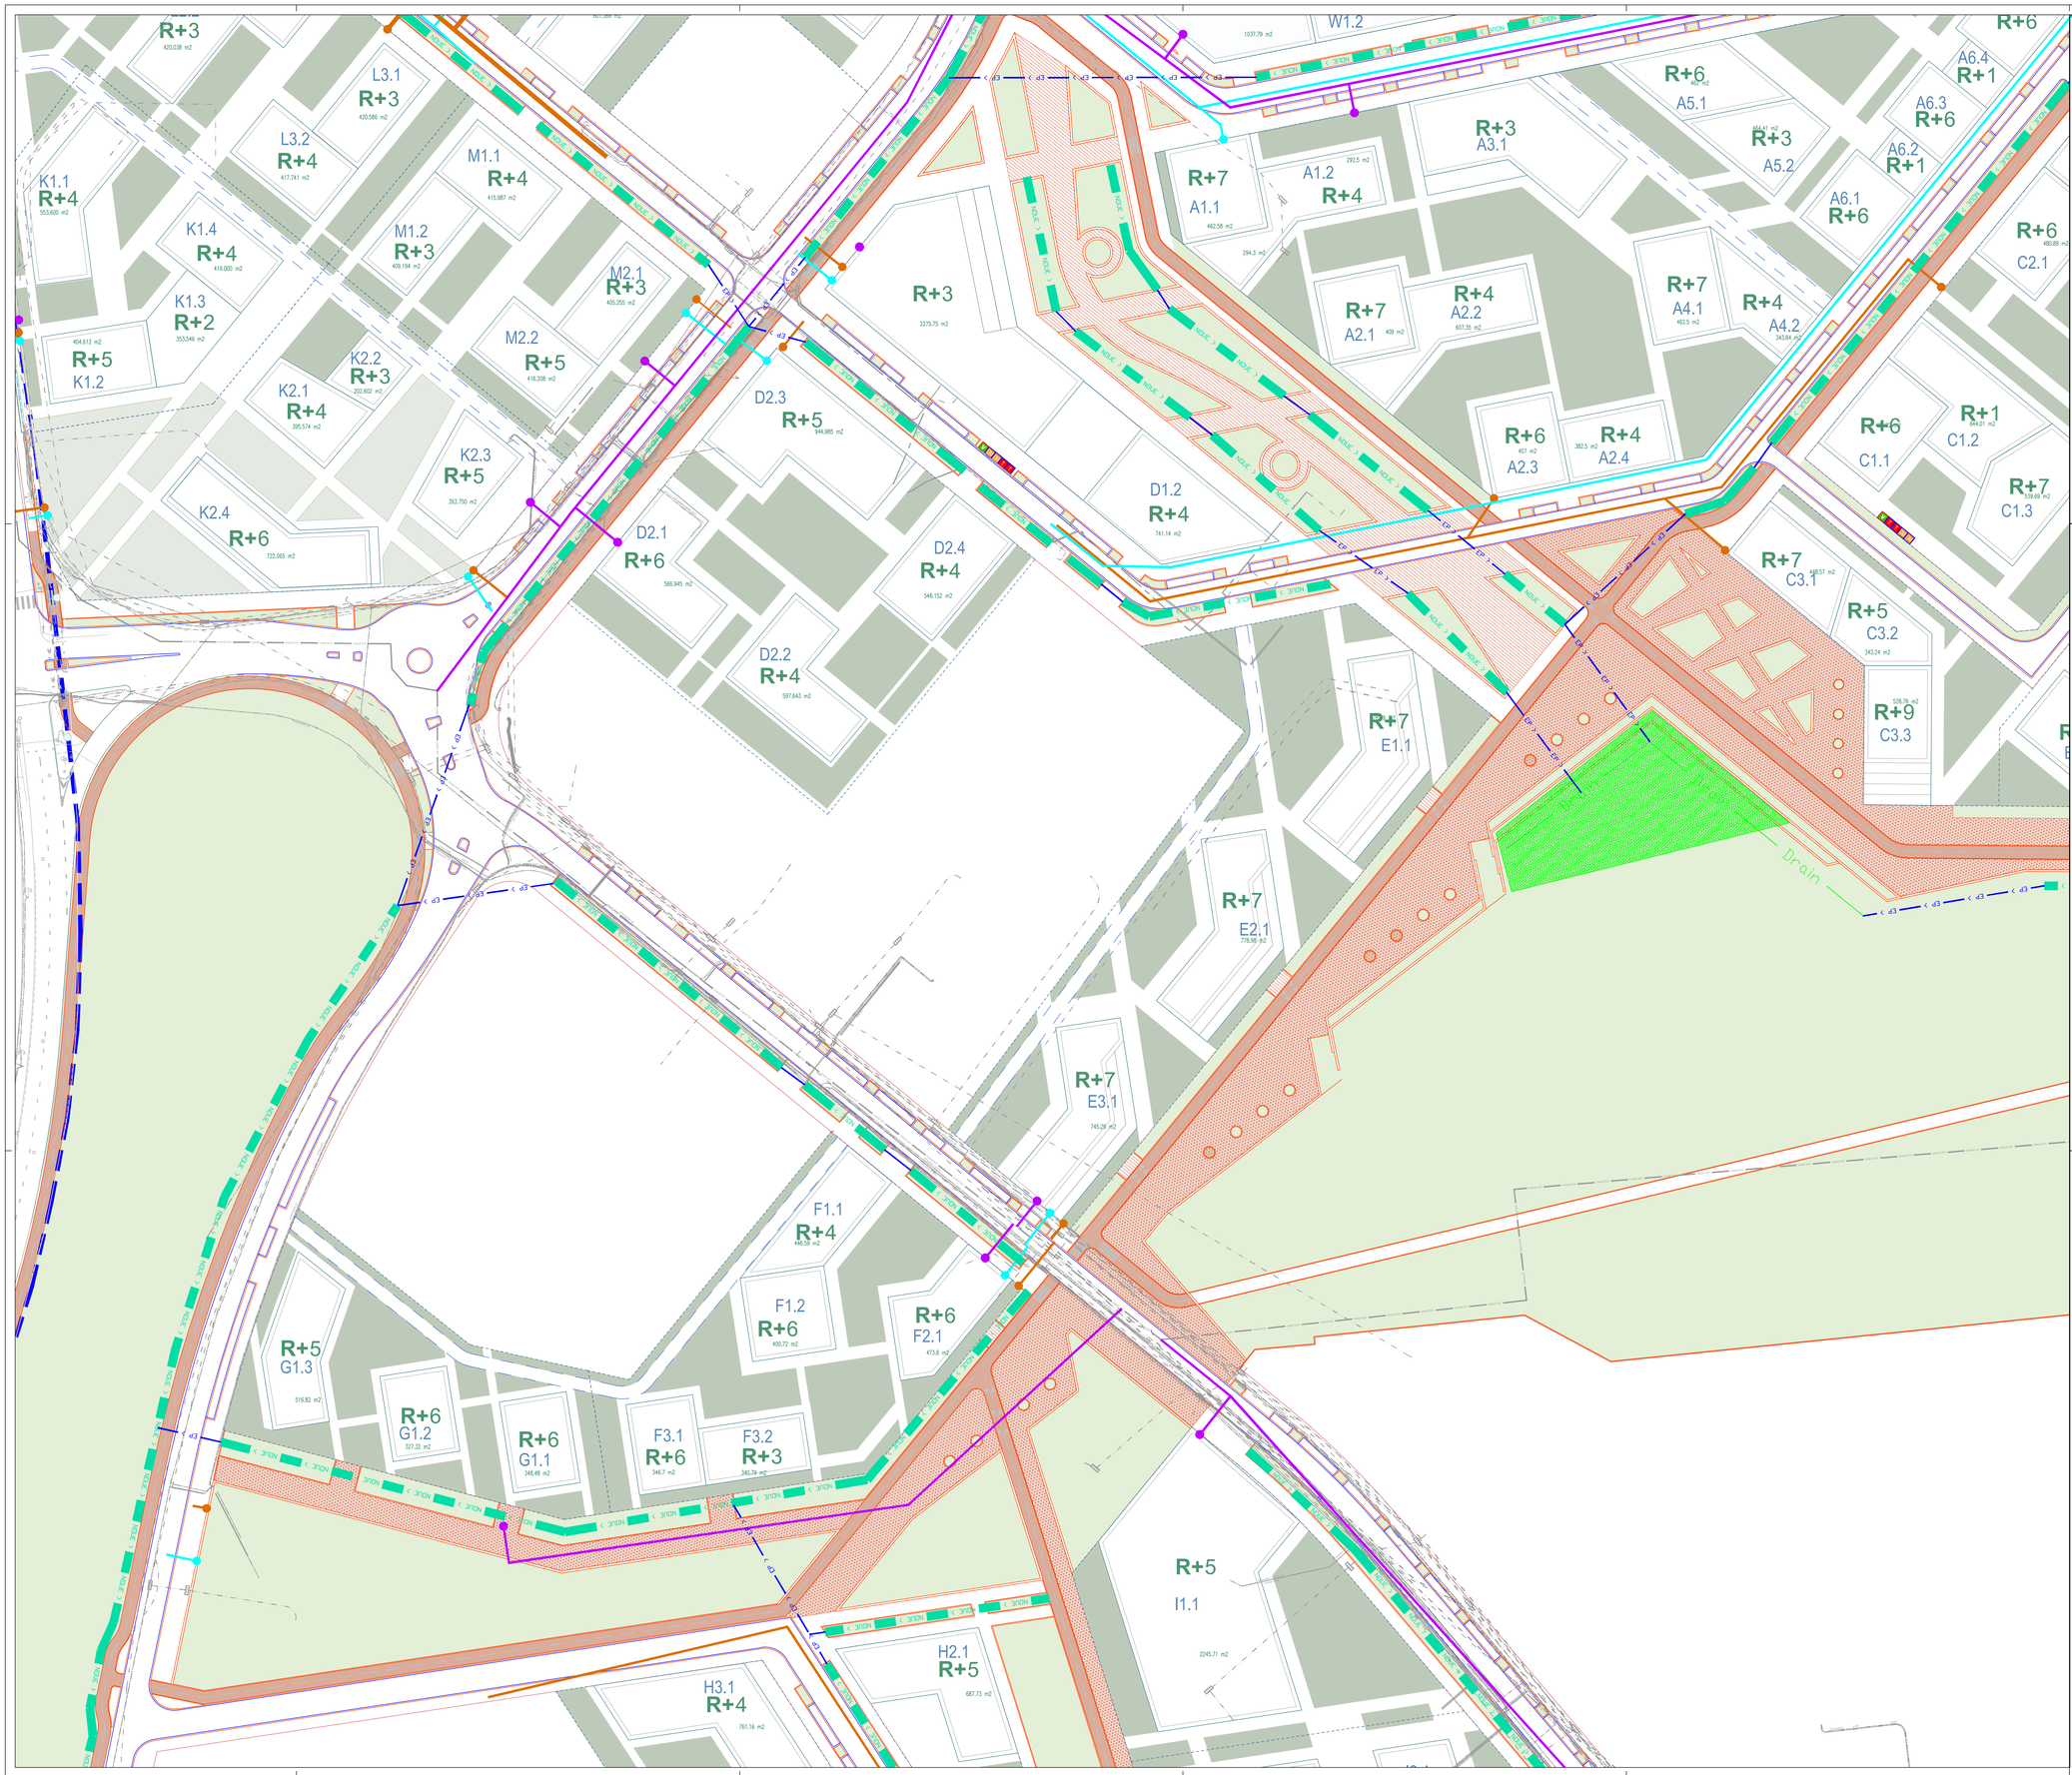

LEGENDES

- Réseaux CHAUFFAGE projetés
- Raccordement CHAUFFAGE projetés
- Réseaux TEL projetés
- Raccordement TEL projetés
- Réseaux BT projetés
- Raccordement BT projetés
- Réseaux AEP projetés
- Raccordement AEP projetés
- Réseaux EU projetés
- Raccordement EU projetés
- Réseaux EP projetés
- Noues projetées
- Drain projetés
- Bassin d'infiltration

- Limite de ZAC

Liste des Xrefs utilisées pour la constitution du plan

XREF-AME
XREF-LOTS
XREF-TOPO
XREF-RSX-PROJETES
XREF-RSX-EXISTANTS
XREF-PAY

Indice	Modifications	Etabli par	Vérifié par	Validé par	Date val.

ZAC DE MONT COCO

AVANT PROJET

Plan des réseaux humides projetés

Secteur Centre

Indice	Date	Libelle	Dessiné	Vérifié	Validé
A	06/2024	PREMIERE EMISSION	BLM	TR	MSC

Echelle	Auteur du document	Zone
1/500	setec tpi	

Projet	Emetteur	Phase	Lot	Type	Discipline	N° d'ordre	Indice
003 55020	SET	AVP	TECH	PLA	RSX	07	A