

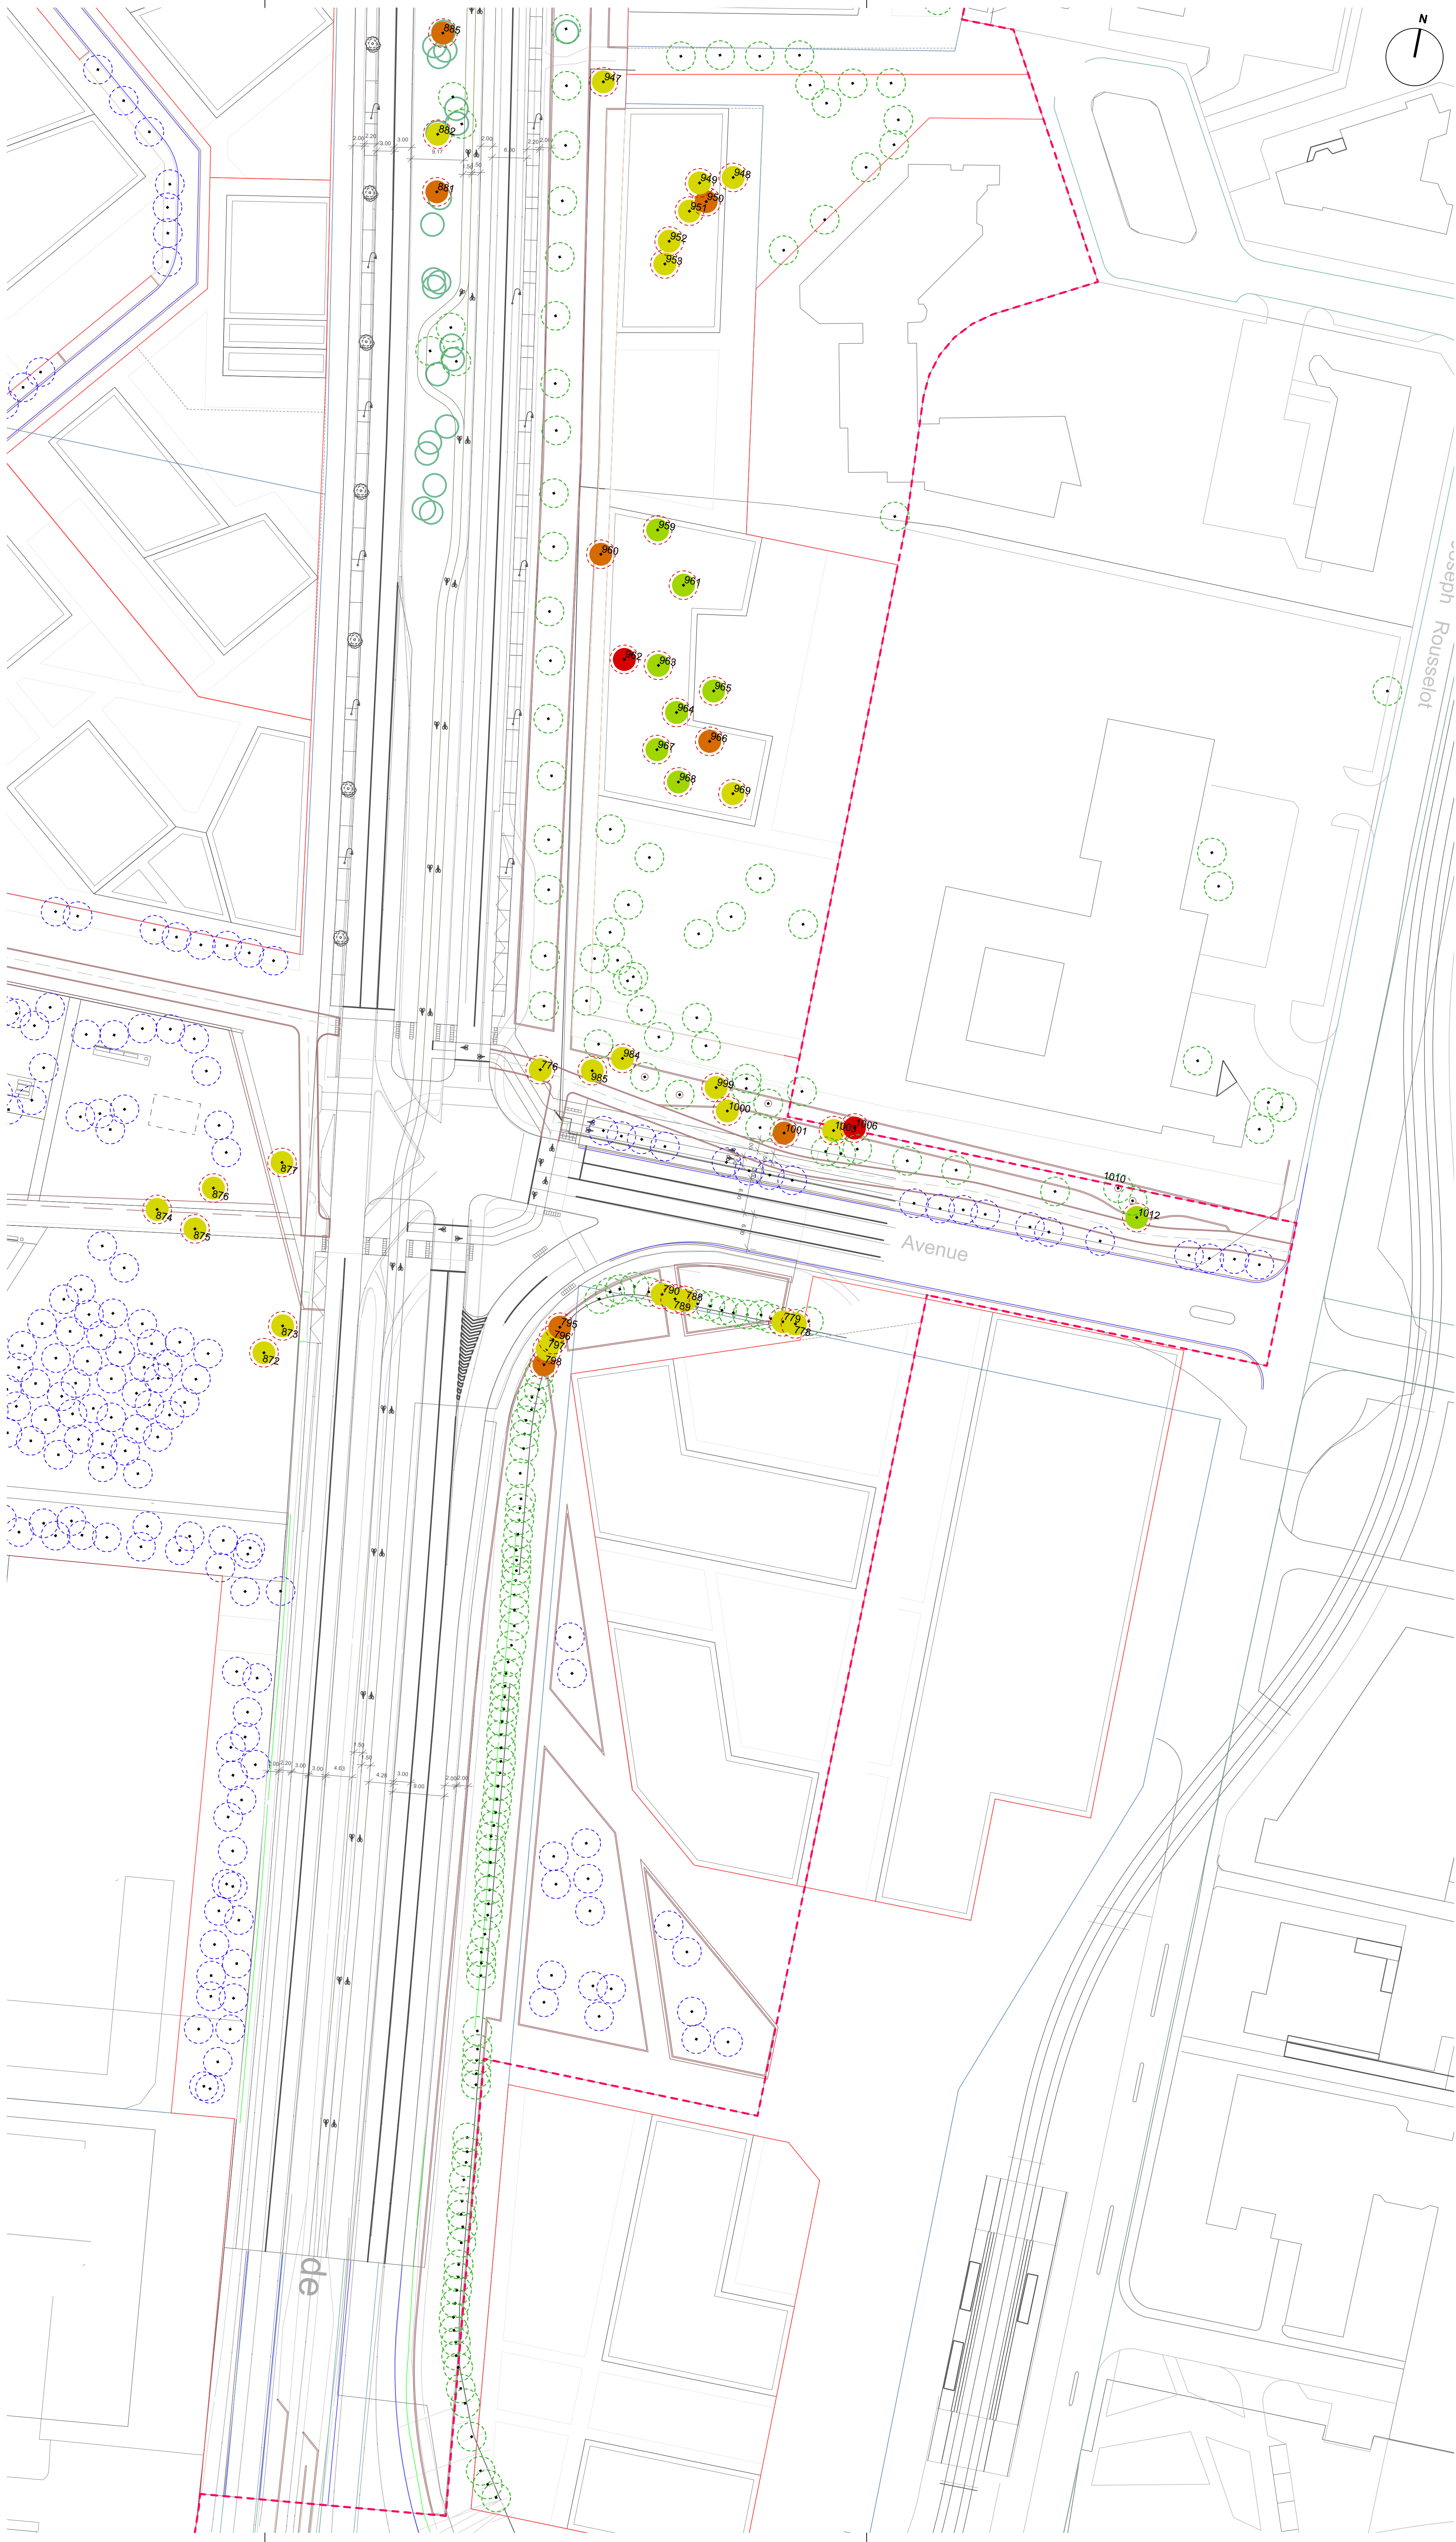


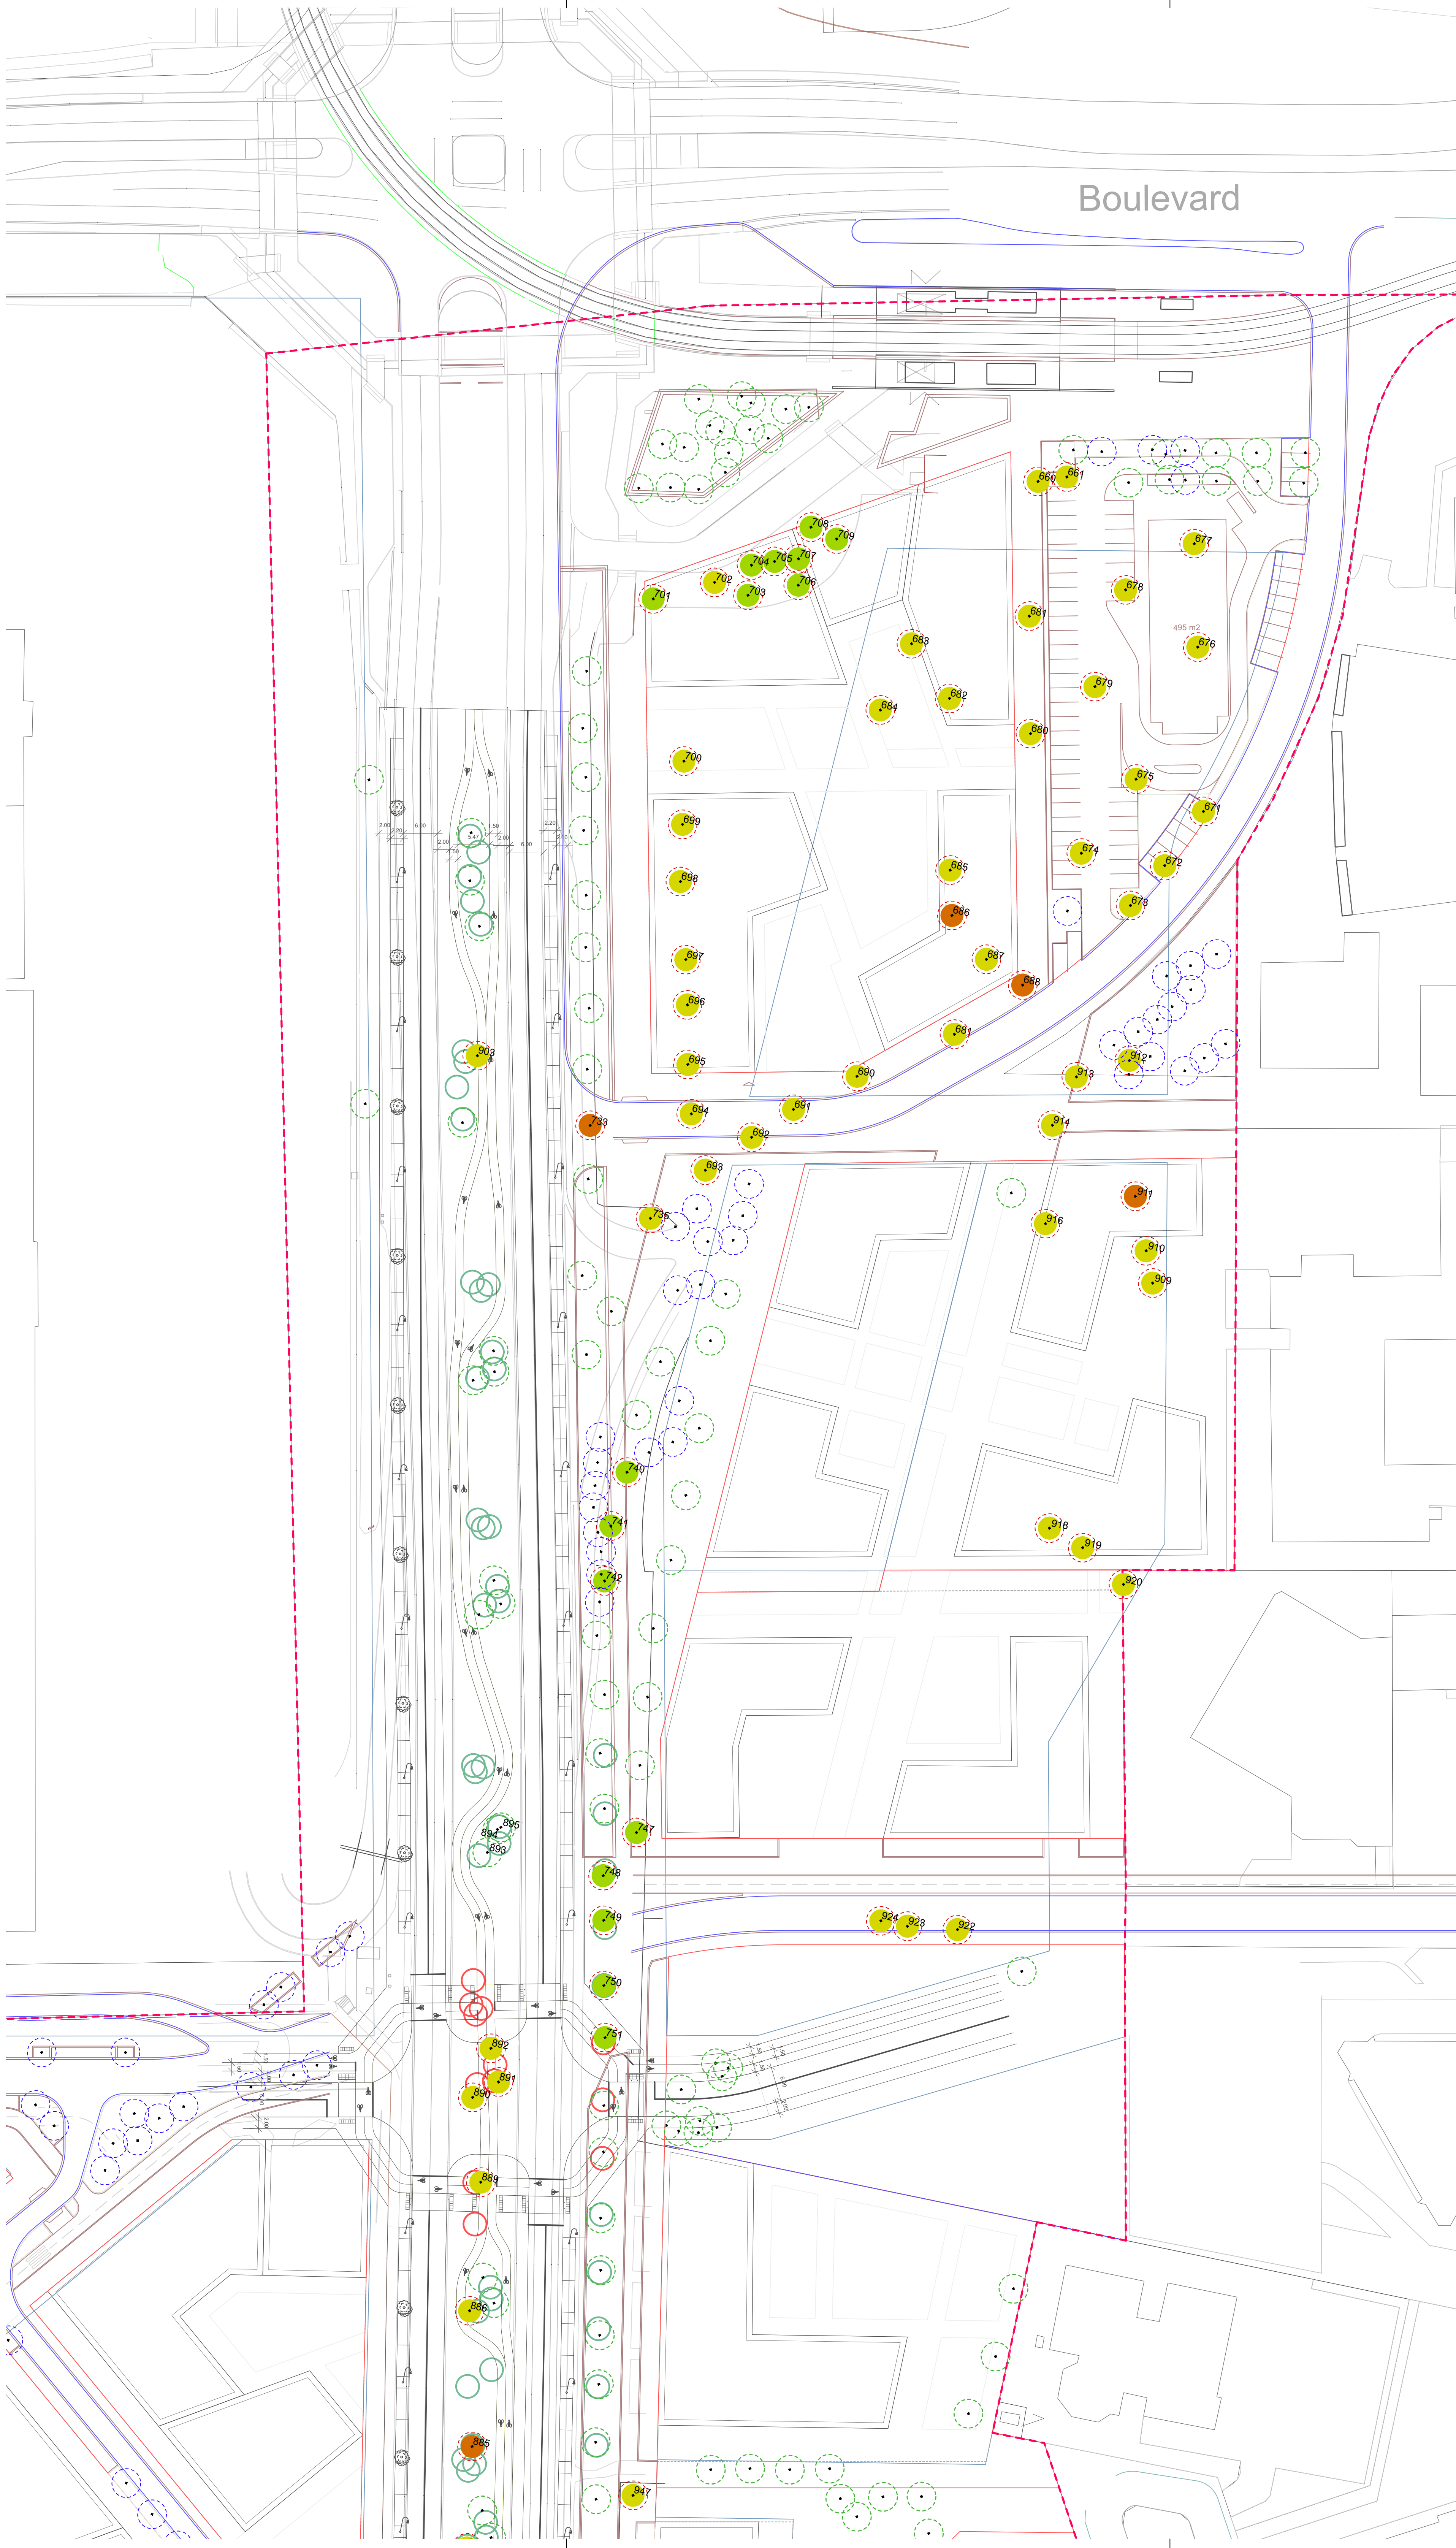

ZAC MONT COCO
PLAN D'ABATTAGE - Secteur Est

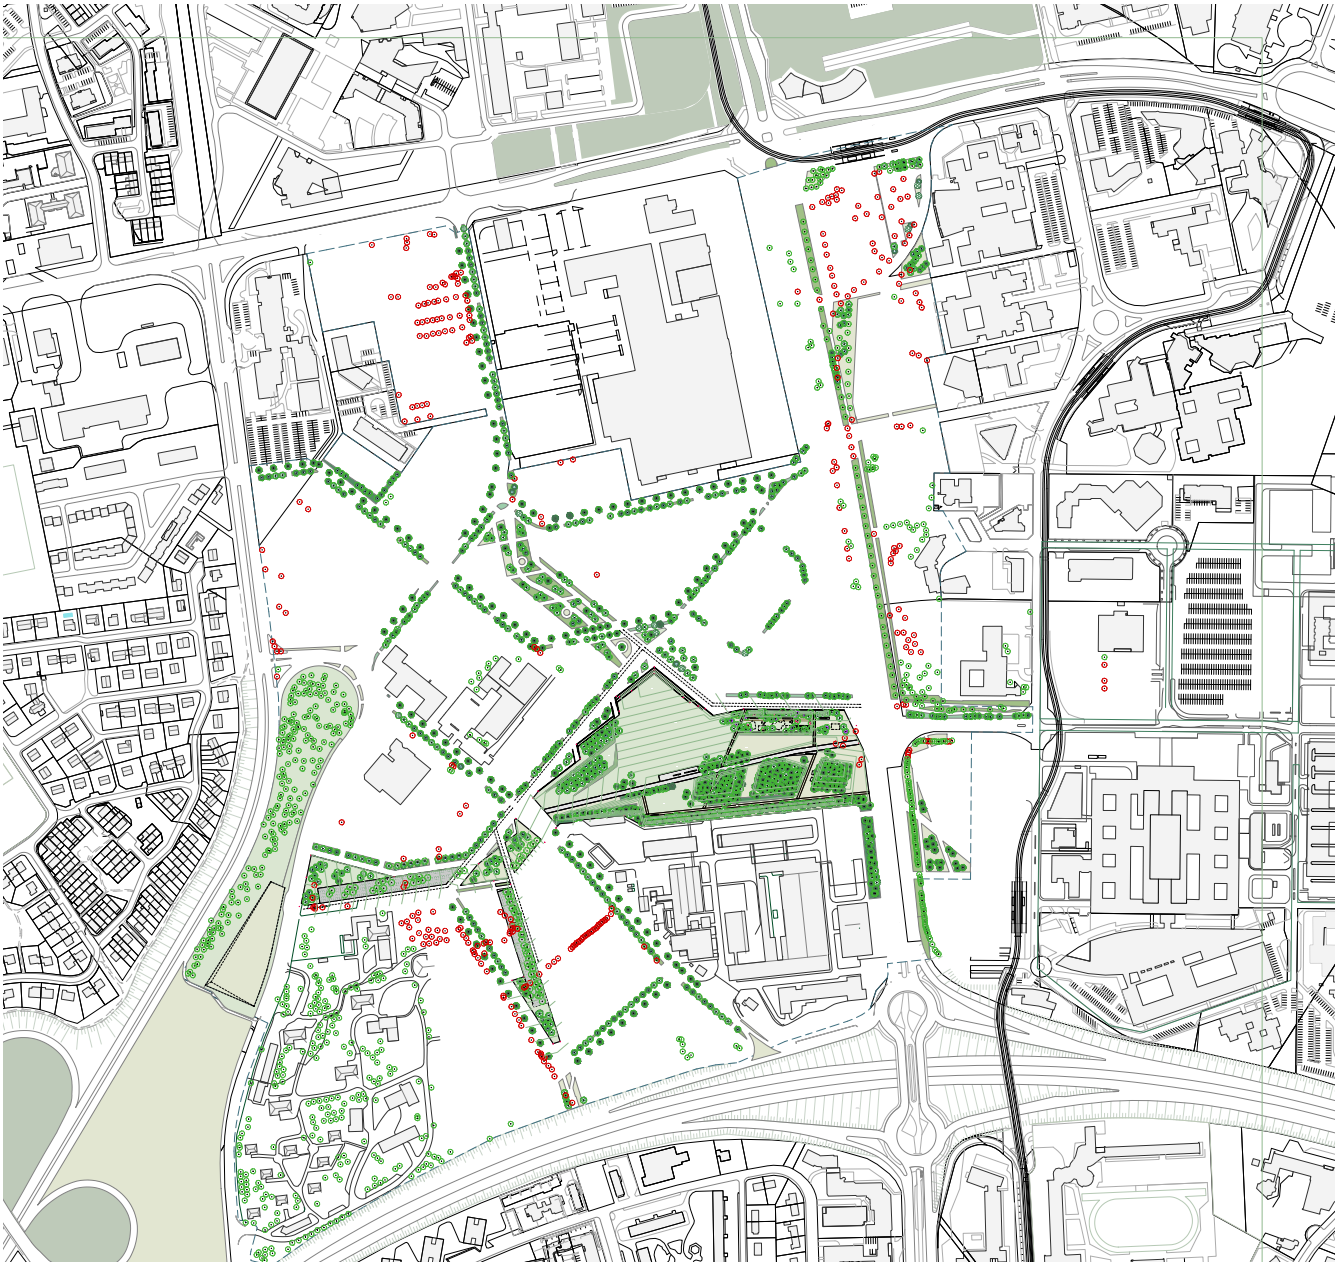

EMETTEUR	DATE	PHASE	ECHELLE	ORIENTATION
ALTITUDE 0	01/12/2023	APP	1:11000	N
PLAN D'ABATTAGE A PARTIR DES OCCUPATIONS SOUS REVÊTEMENT OCTOBRE 2023 PLAN D'ABATTAGE A PARTIR DES OCCUPATIONS SOUS REVÊTEMENT OCTOBRE 2023 PLAN D'ABATTAGE A PARTIR DES OCCUPATIONS SOUS REVÊTEMENT OCTOBRE 2023 PLAN D'ABATTAGE A PARTIR DES OCCUPATIONS SOUS REVÊTEMENT OCTOBRE 2023				
MAÎTRISE D'ŒUVRE URBAINE / MAÎTRISE D'ŒUVRE URBAINE / MAÎTRISE D'ŒUVRE URBAINE / MAÎTRISE D'ŒUVRE URBAINE /				