
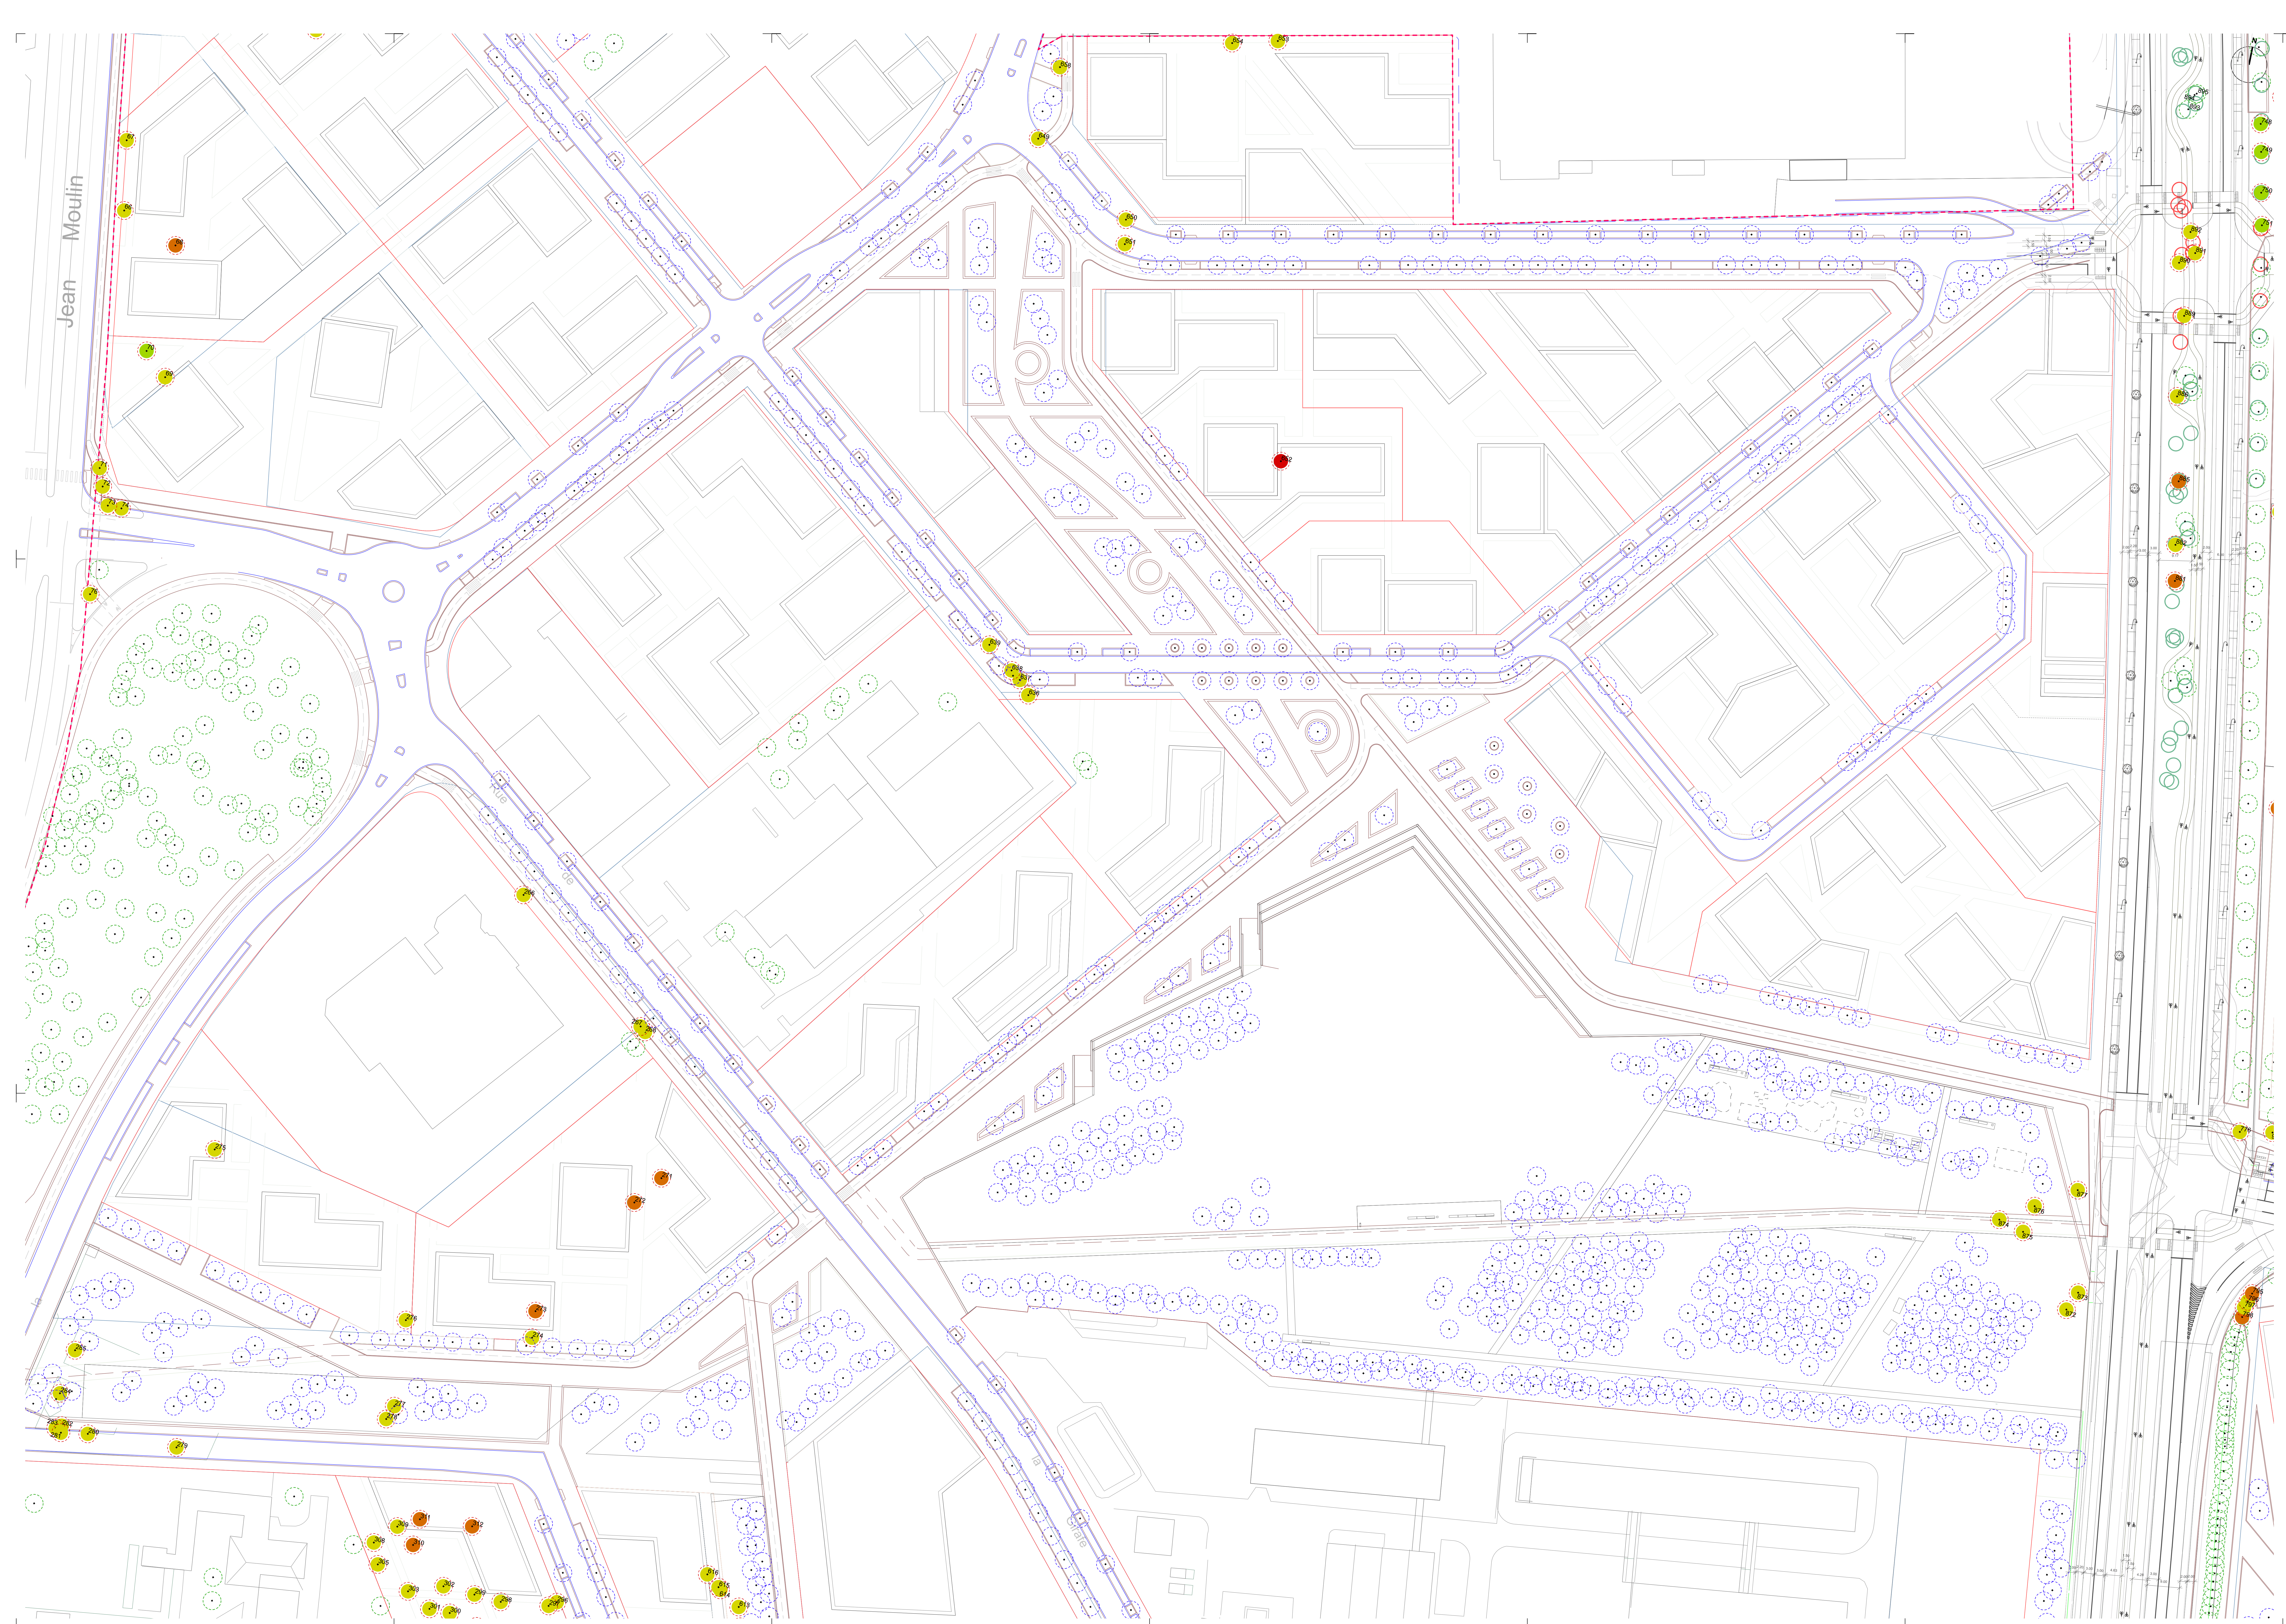


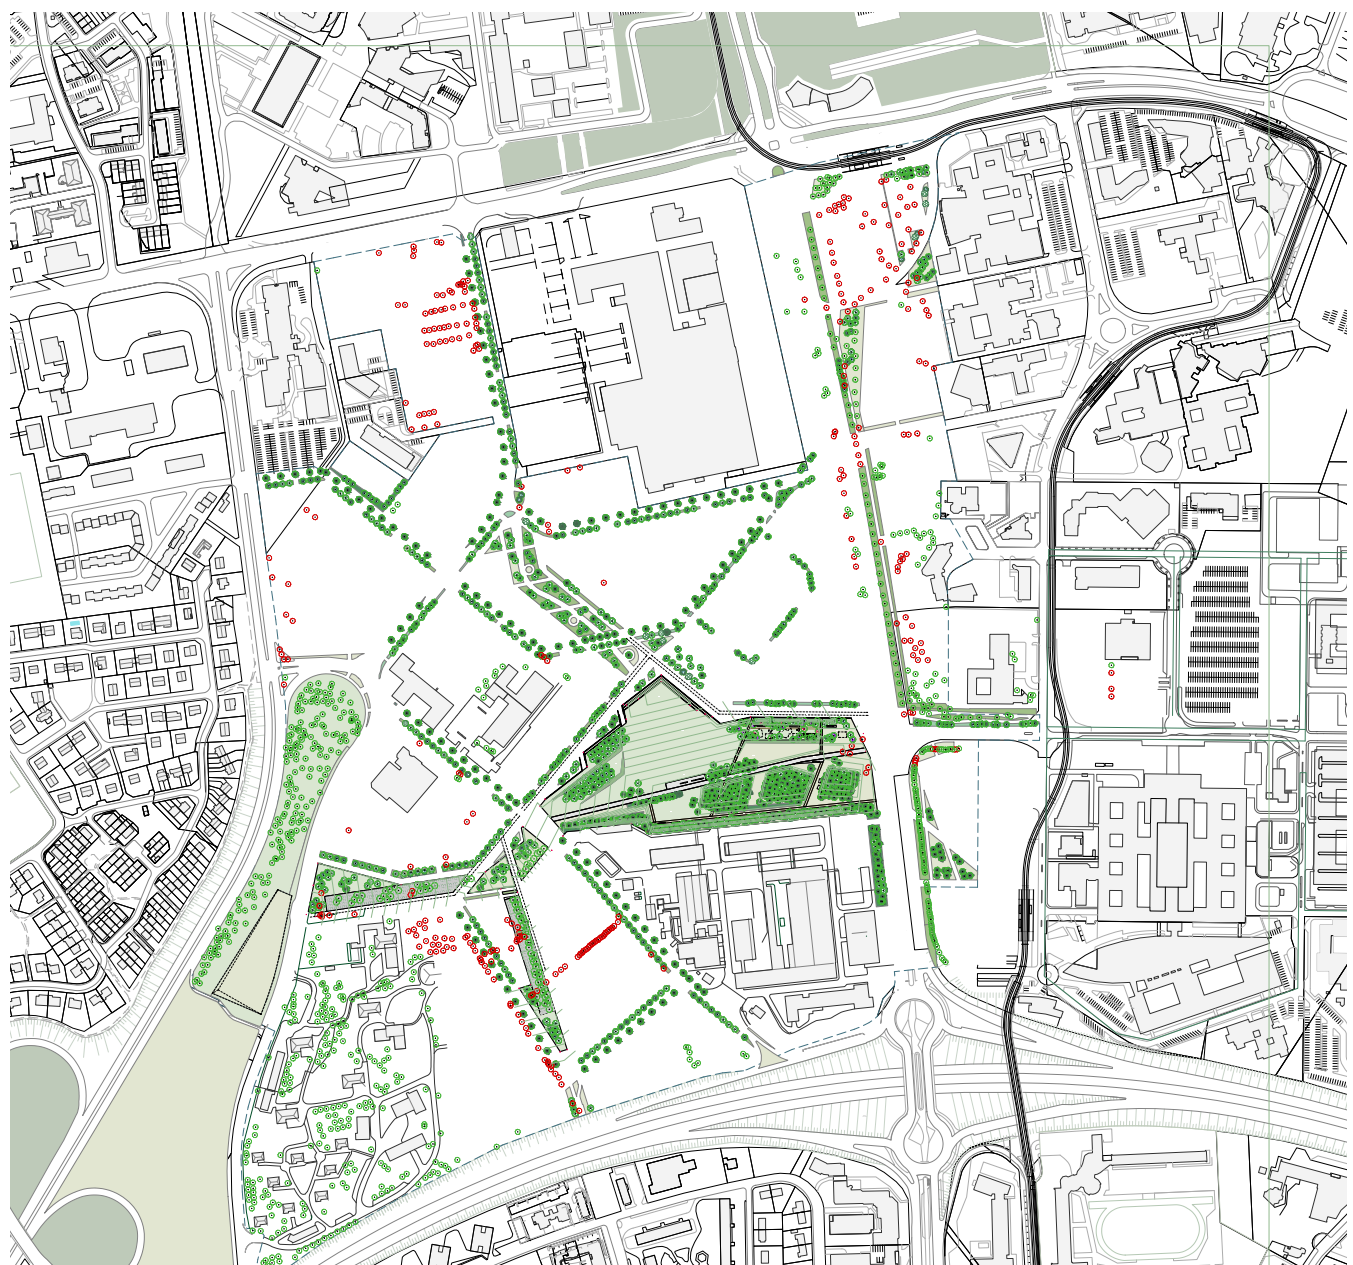

ZAC MONT COCO
PLAN D'ABATTAGE - Secteur Centre

[illegible]