

# Projet d'affinerie de plomb sur le site de REVIVAL

--

À Castine en Plaine (14)

--

Dossier d'Autorisation environnementale

PJ n°48 : Plan d'ensemble au 1/1000<sup>ème</sup>

*Version enquête publique*



Rapport n°129810 | version B – jeudi 11 septembre 2025

Projet suivi par Ludovic TOURNIER – 06.16.18.44.73 – [ludovic.tournier@anteagroup.fr](mailto:ludovic.tournier@anteagroup.fr)

**En raison de la surface de l'emprise ICPE et pour une meilleure lisibilité, le plan d'ensemble figurant en page suivante est présenté au 1/1000<sup>ème</sup> pour lequel il est demandé une dérogation au 9<sup>e</sup> alinéa de l'article D. 181-15-2 du code de l'environnement.**




- Légende réseaux existants**
- Réseaux Humides :
- Réseaux EP
  - Réseaux AEP : 1 alimentation site + 1 PEI
  - Réseaux surprésé incendie
- **PI** Poteaux incendies
- Réseaux Sec :
- Réseaux Haute tension et basse tension 2 postes & 2 boucles HT
  - Réseaux fibre optique ou cuivre sur bâtiment B
  - Réseaux fibre optique sur bâtiment non ferreux
  - Poste Haute Tension

- Légende d'occupation du sol autour du site**
- Aire d'étude immédiate (Limite du site)
  - Périmètre de 35 mètres
- Corrine land cover (2018)

Légende d'occupation des Sols  
Ech : 1 : 10

légende réseaux VRD existant  
Ech : 1 : 25

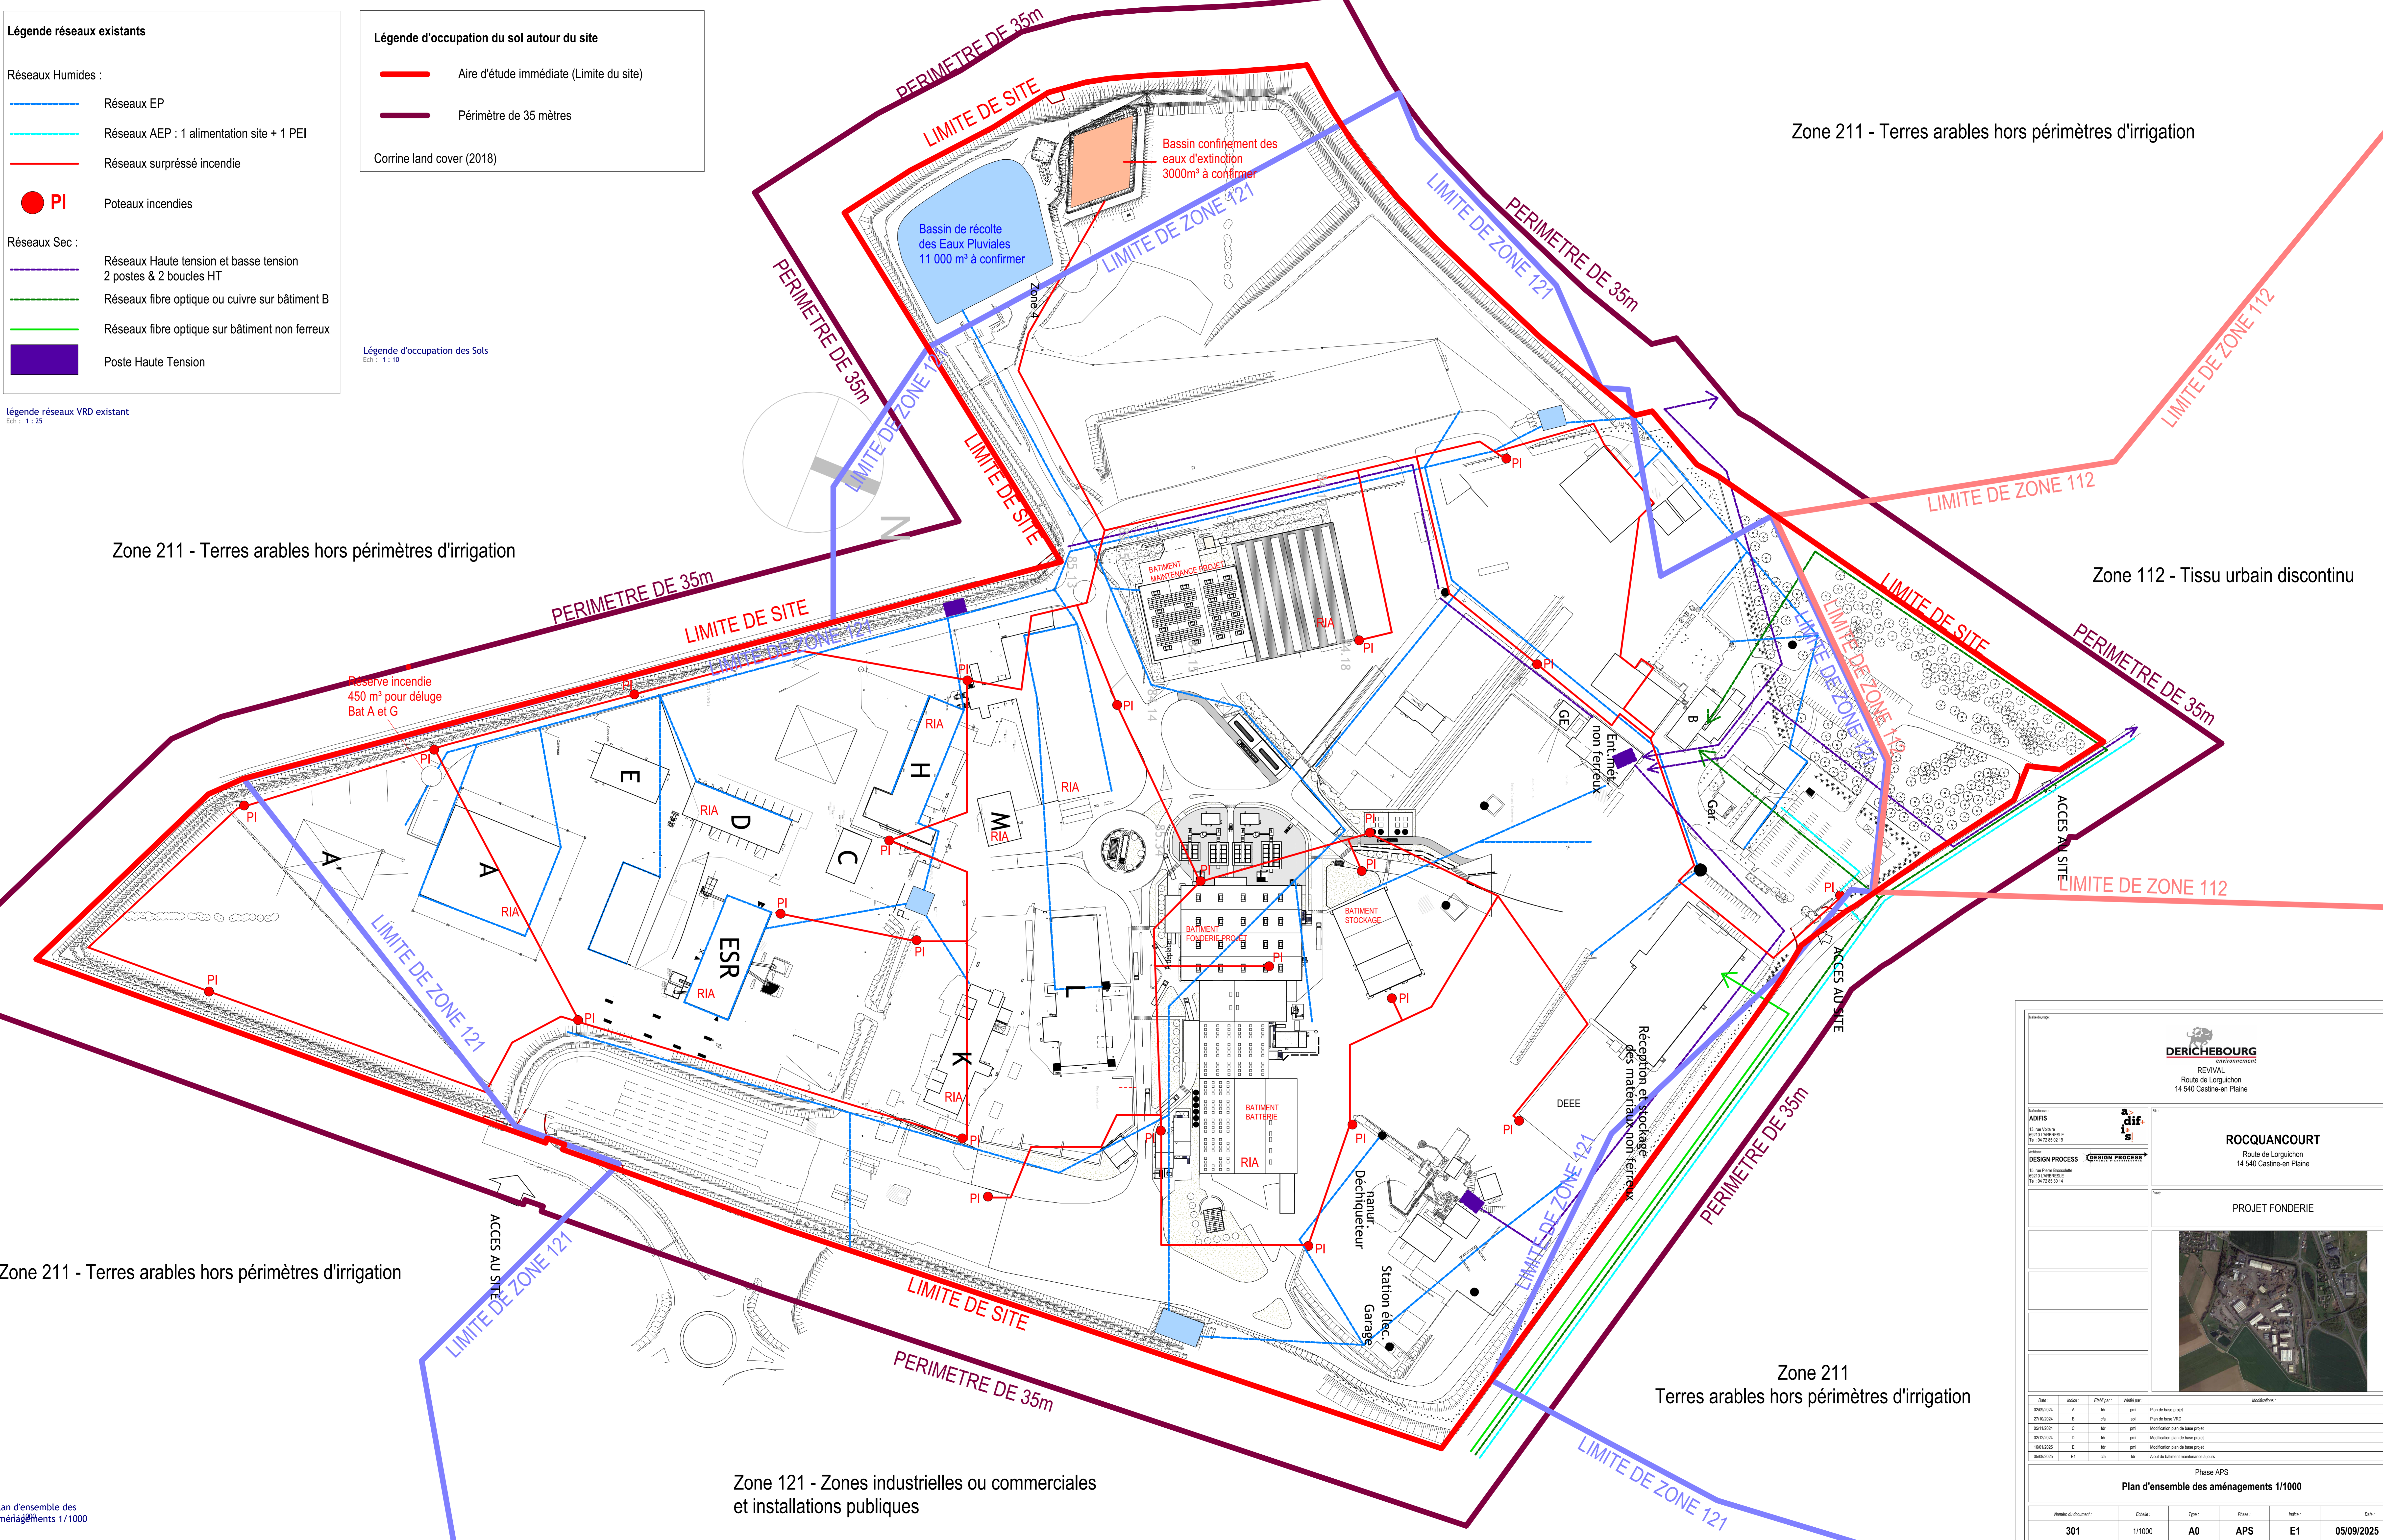

Zone 211 - Terres arables hors périmètres d'irrigation

Zone 211 - Terres arables hors périmètres d'irrigation

Zone 112 - Tissu urbain discontinu

Zone 211 - Terres arables hors périmètres d'irrigation

Zone 211  
Terres arables hors périmètres d'irrigation

Zone 121 - Zones industrielles ou commerciales  
et installations publiques

**DERICHEBOURG**  
environnement

REVIVAL  
Route de Lorguichon  
14 540 Castaine-en-Plaine

---

**ROCQUANCOURT**  
Route de Lorguichon  
14 540 Castaine-en-Plaine

---

**PROJET FONDERIE**

---

---

Date	Inté	Étab par	Véifié par	Modifications
03/03/2024	A	HP	pm	Plan de base projet
07/03/2024	B	HP	HP	Plan de base APC
05/10/2024	C	HP	pm	Modification plan de base projet
03/10/2024	D	HP	pm	Modification plan de base projet
16/10/2025	E	HP	pm	Modification plan de base projet
06/09/2025	E1	HP	HP	Spécifications complémentaires à jour

---

Phase APS  
**Plan d'ensemble des aménagements 1/1000**

Nom du document	Echelle	Type	Phase	Index	Date
301	1/1000	A0	APS	E1	05/09/2025