


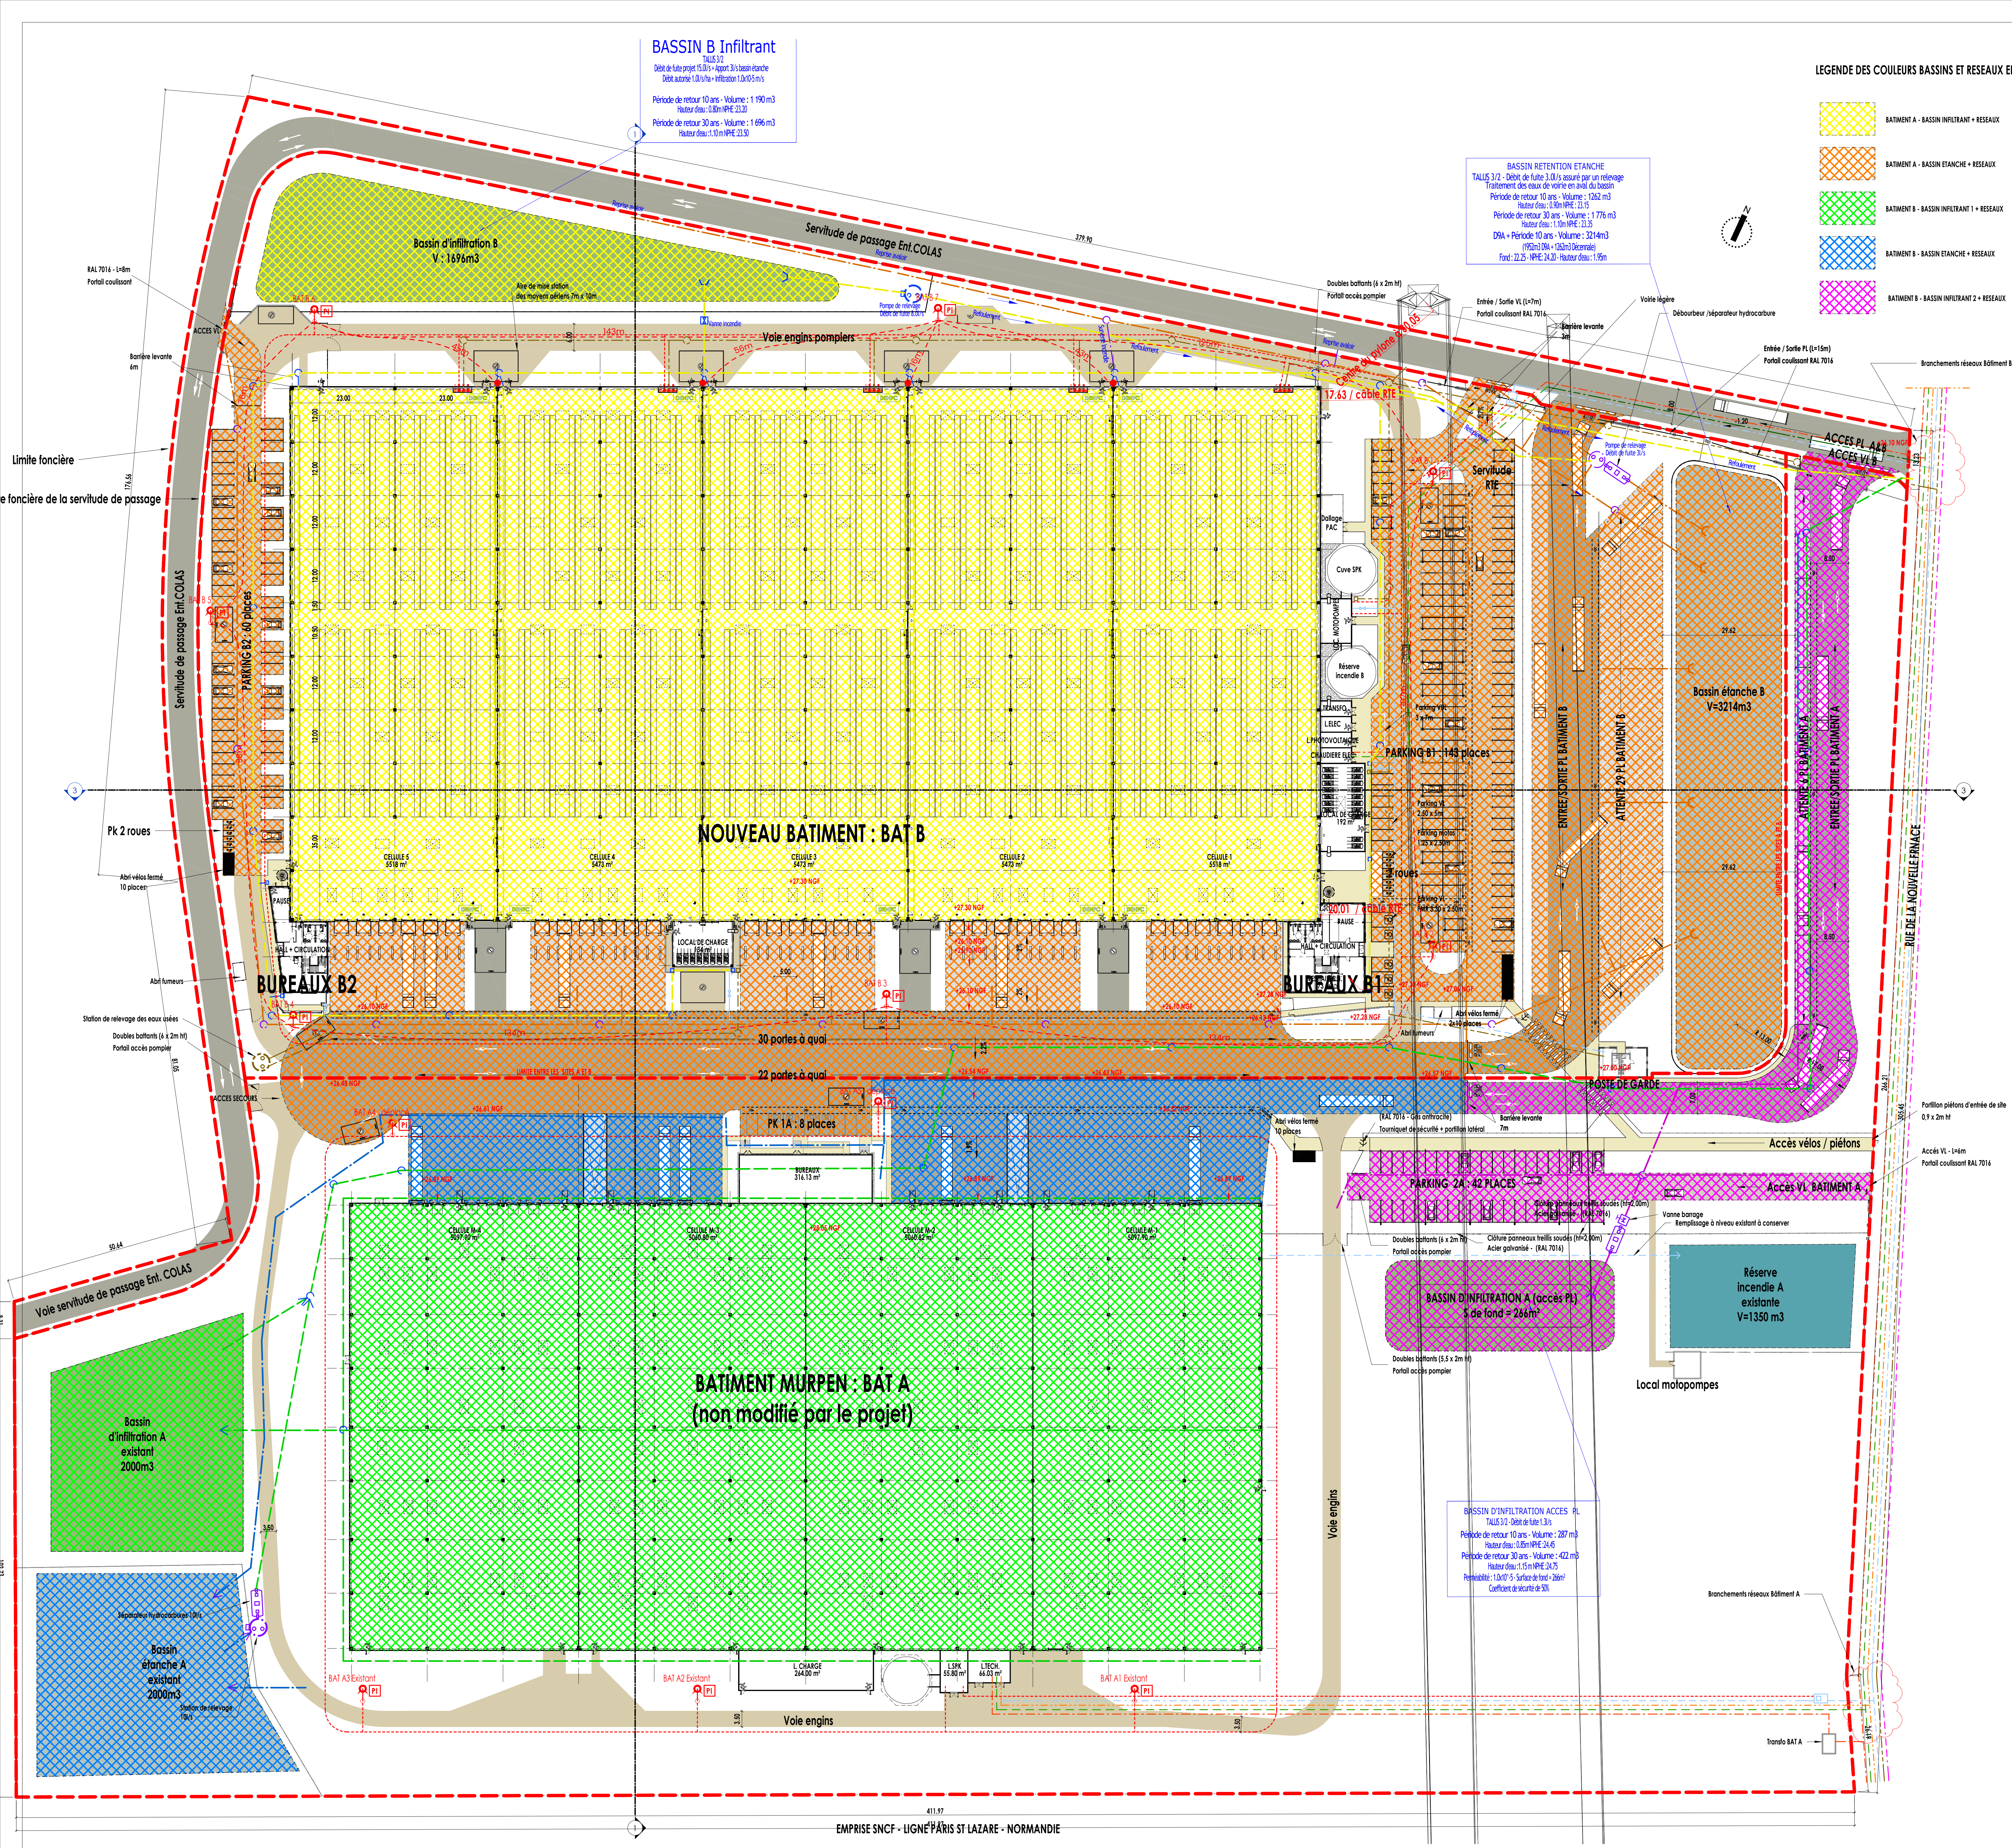


LEGENDE DES COULEURS BASSINS ET RESEAUX EPV/EPT

- BATIMENT A - BASSIN INFILTRANT + RESEAUX
- BATIMENT A - BASSIN ETANCHE + RESEAUX
- BATIMENT B - BASSIN INFILTRANT 1 + RESEAUX
- BATIMENT B - BASSIN ETANCHE + RESEAUX
- BATIMENT B - BASSIN INFILTRANT 2 + RESEAUX

LEGENDE DES RESEAUX

- Réseau eaux pluviales toiture - EPT
- Réseau eaux pluviales voirie - EPV
- Réseau eaux usées - EU
- Réseau et fourneaux télécoms - TEL
- Réseau défense incendie et sprinkler - AI
- Réseau alimentation eau potable - AEP
- Réseau gaz - GAZ
- Réseau électrique haute tension - HT
- Réseau électrique basse tension - BT
- Réseau courant faible - CF

LES MUREAUX - LA NOUVELLE FRANCE  
RENOVATION D'UN SITE LOGISTIQUE  
3, AV. DE LA NOUVELLE FRANCE - 78130 - LES MUREAUX

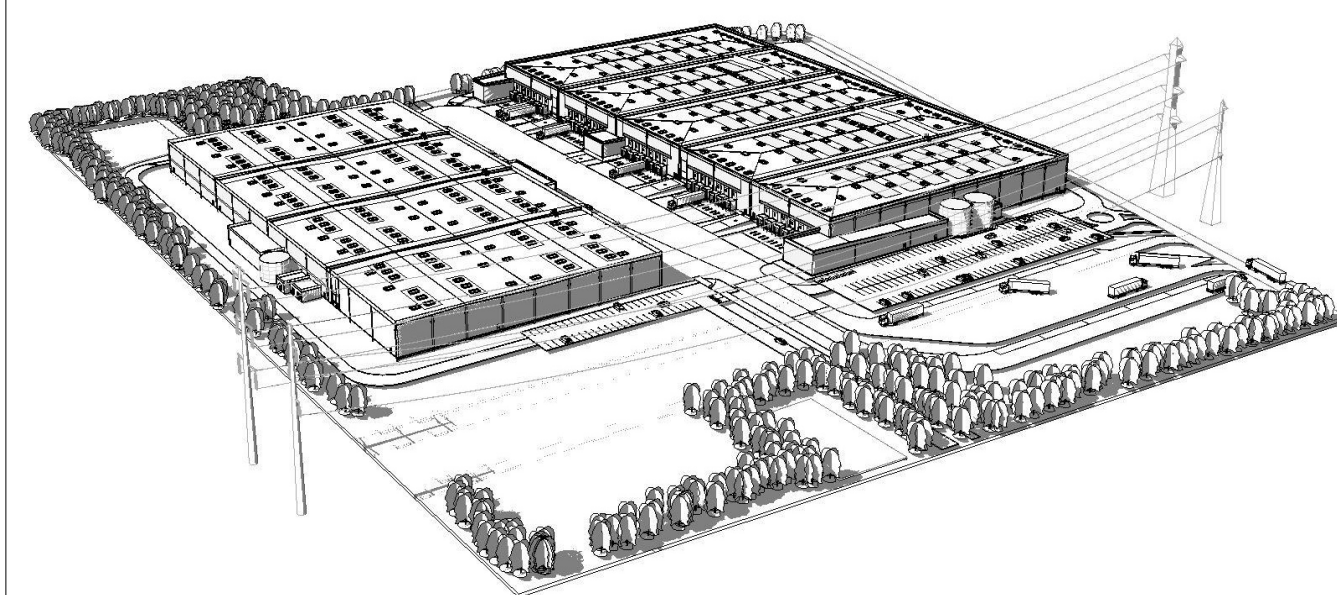

Conception: NB

DEMANDEUR : LES MUREAUX  
1, rue de CHAZELLES  
75017 PARIS

ARCHITECTE : A26 GL  
A26 GL  
163 bis, RUE DE VAUGRARD  
75015 - PARIS  
T: 09 70 75 52 80

CONTRACTANT GENERAL : GSE  
SUE JEAN CARMET  
4001 - SAINT PIERRE CLODER

BET ICPE : SD ENVIRONNEMENT  
18 Rue aux Lions Corbetta  
92020 MACHILLONNEXE  
Tel: +33 (0)1 46 94 83 64

BET THERMIQUE & FLUIDES : ICS  
163 bis, Rue de Vaugrard  
75015 - PARIS  
T: 09 70 75 52 80

DEMANDE DE PERMIS DE CONSTRUIRE  
PLAN DE PRINCIPE DES VRD

ECHELLE : 1 : 500 DATE : 09/10/2025 FORMAT : A0 ICPE VRD

1965 - A26GL - ARC - APD - B