



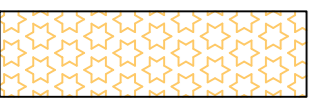
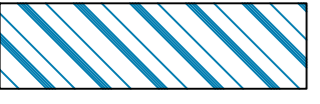
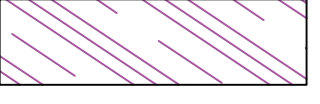


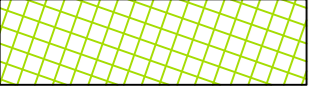


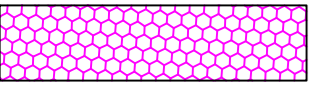

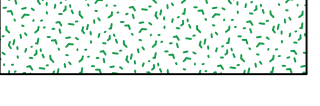

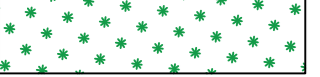

-  Trottoir calcaire sablé
-  Voirie légère en enrobés noirs
-  Entrée charretière en enrobés noirs
-  Noue
-  Stationnement en enrobés noir
-  Engazonnement
-  Espace Vert
-  Caniveau CC1
-  Caniveau CS1
-  Bordure P1
-  Bordure T2
-  Bordure T2 arasée
-  Bande podotactile
-  Passage piétons
-  Placette de retournement provisoire
-  Merlon

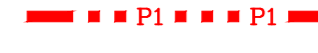Maîtrise d'ouvrage :

NEXITY

## Projet D'aménagement de l'OAP N°01\_ Route d'Isdes


PLAN DES TRAVAUX - VOIRIE

Echelle : 1/500





PA - B

N° dossier					dessiné par : FC
	12/06/2026	A	Première diffusion		vérifié par : GG
	date	indice	modifications		

Maîtrise d'oeuvre :



**INCA SARL**  
 Maître d'oeuvre VRD  
 9 rue du clos des Venelles  
 Parc d'activités Orléans Charbonnière  
 45800 SAINT JEAN DE BRAYE  
 Tél : 02.38.88.37.10  
 E-Mail : secretariat@inca-ing.fr

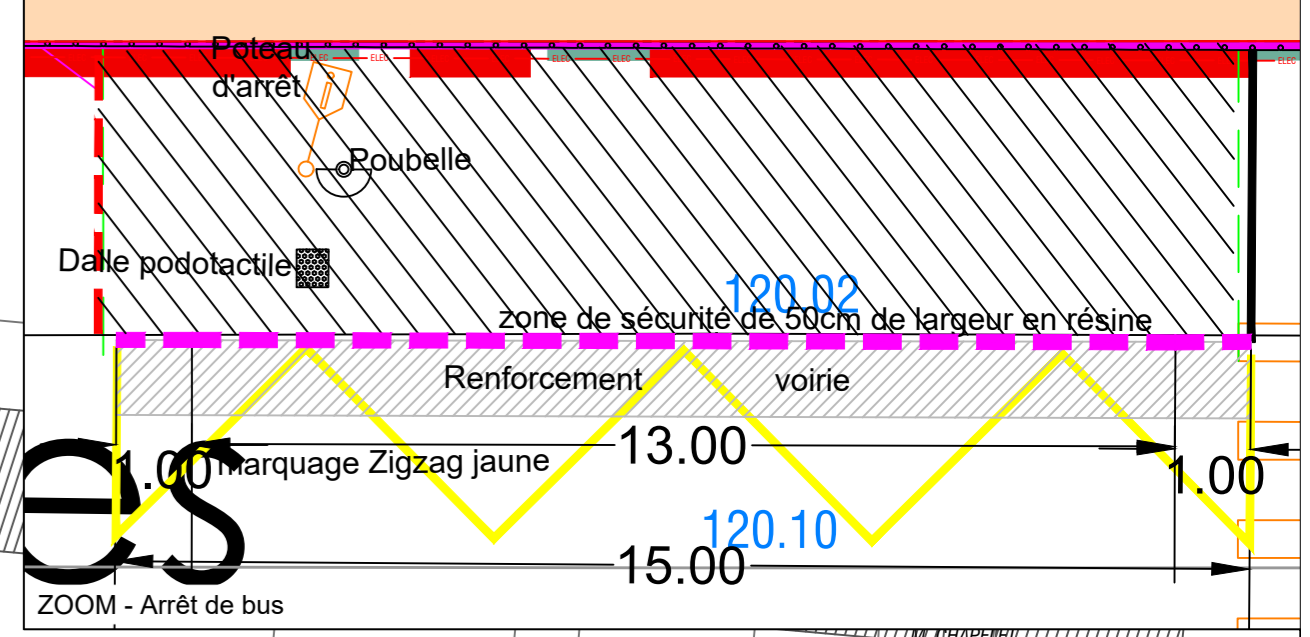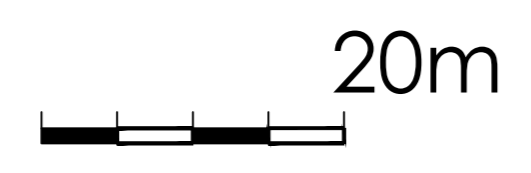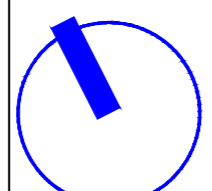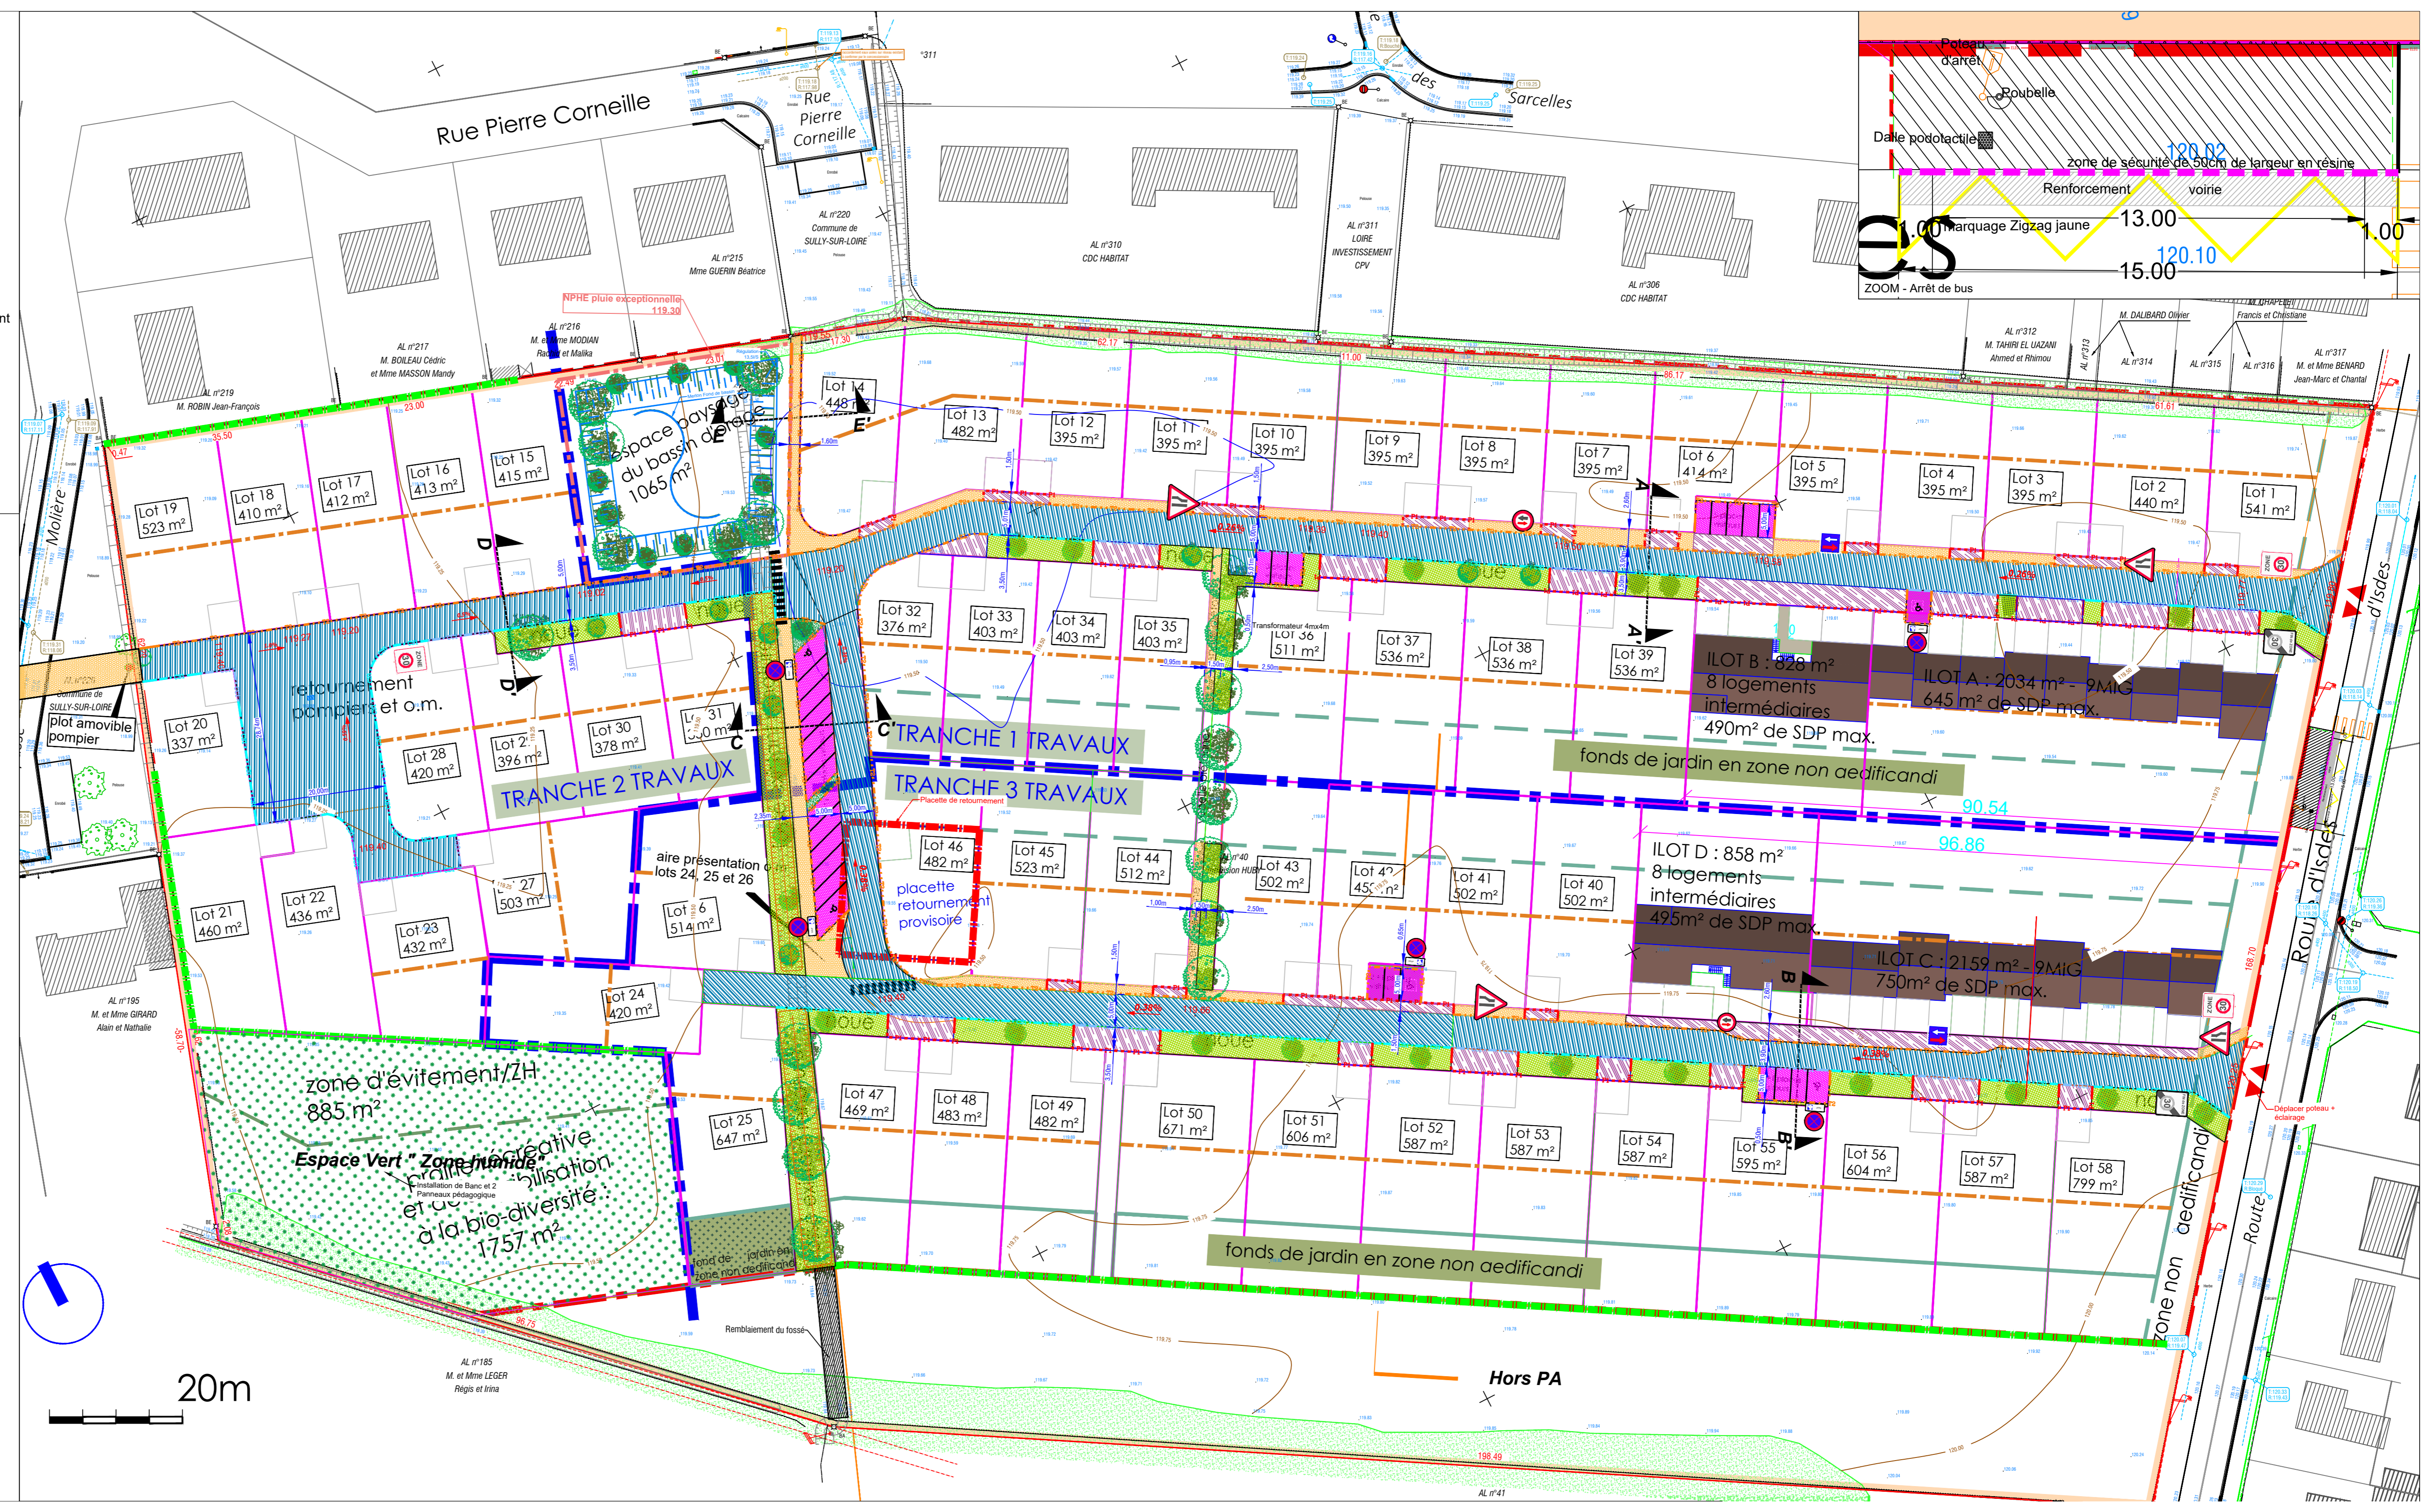

Hors PA