













-  Tête d'aqueduc
-  Réseau d'eaux pluviales à créer
-  Réseau d'eaux usées à créer
-  Refoulement Ø110 PVC
-  Regard de visite
-  Regard de visite
-  Boite de branchement EU
-  Boite de branchement EP
-  Poste de refoulement
-  Réseau d'eaux pluviales Ø315 PVC
-  Réseau d'eaux pluviales Ø400 PVC
-  Grille plate / Grille concave / Avaloir

Maîtrise d'ouvrage :

NEXITY

Projet D'aménagement de l'OAP
N°01_ Route d'Isdes


PLAN DES TRAVAUX - EU EP

Echelle : 1/500


PA - C

N° dossier	12/06/2026	A	Première diffusion	dessiné par : FC
date		indice	modifications	vérifié par : GG

Maîtrise d'oeuvre :



INCA SARL
Maître d'oeuvre VRD
9 rue du clos des Venelles
Parc d'activités Orléans Charbonnière
45800 SAINT JEAN DE BRAYE
Tél : 02.38.88.37.10
E-Mail : secretariat@inca-ing.fr

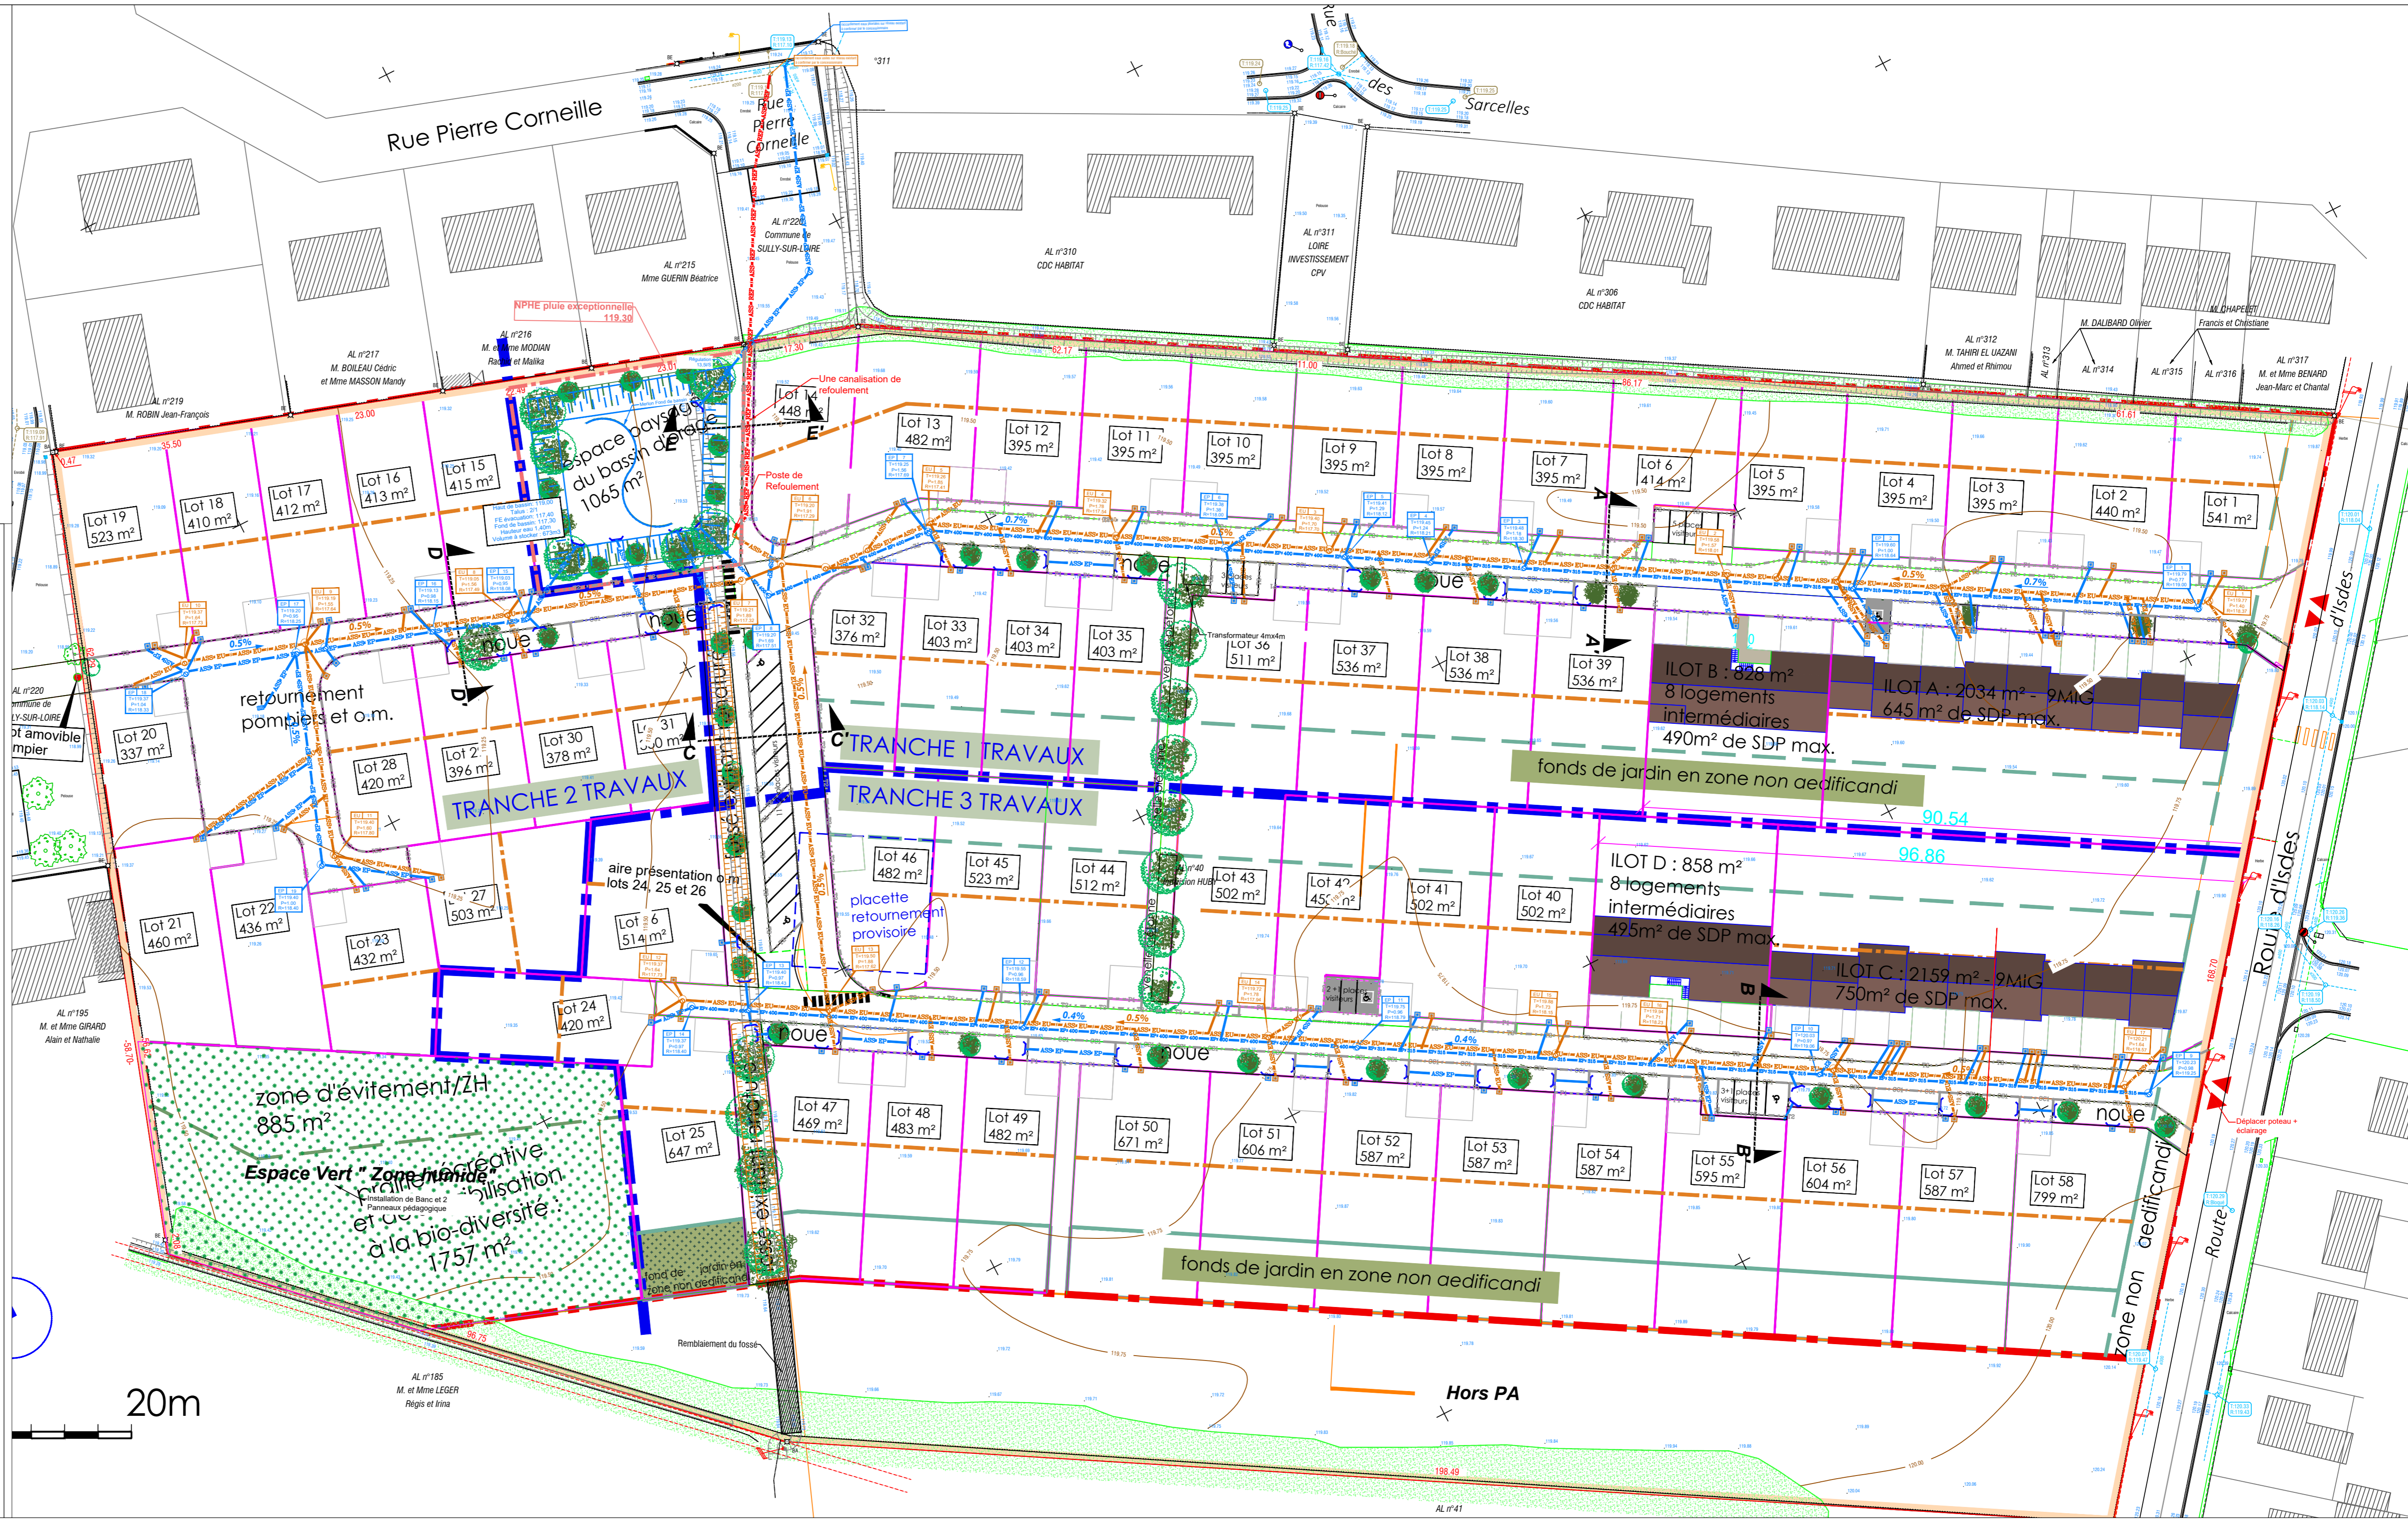

20m

Hors PA