


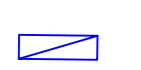





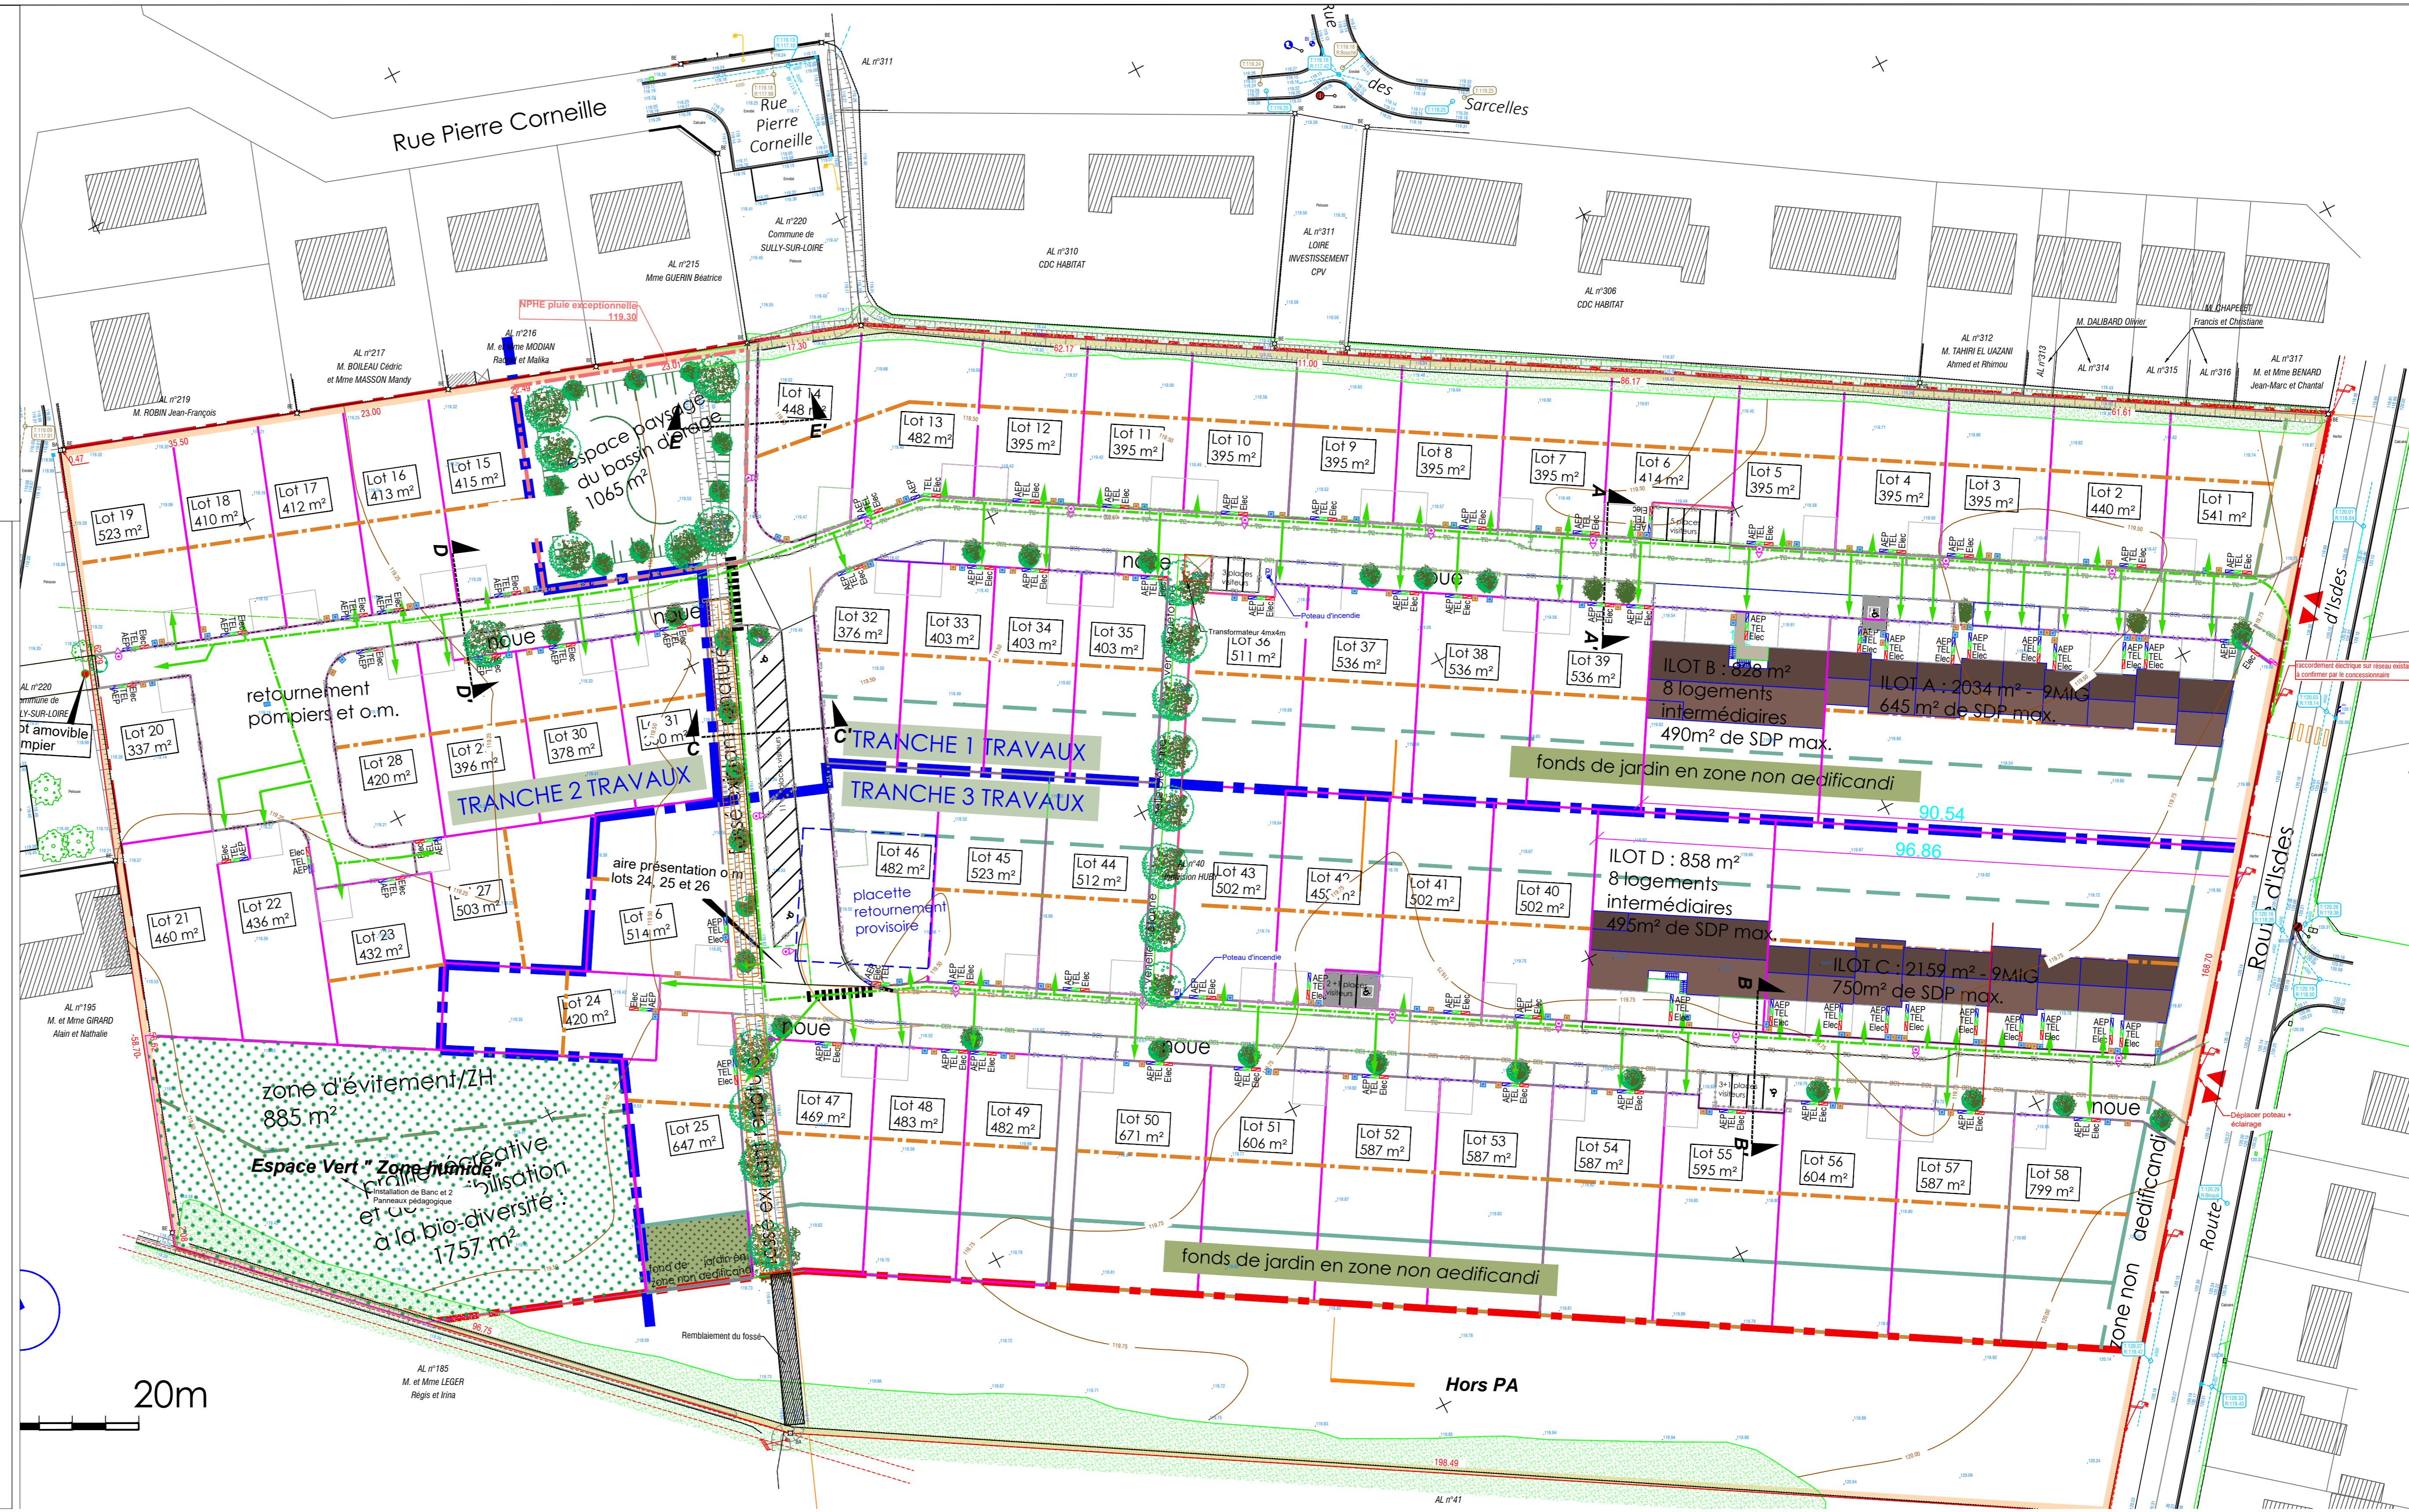


-  Tranchée Technique branchement (Elec, AEP, Tel)
-  Tranchée Technique réseau principaux (Elec, AEP, Télécommunications, Eclairage)
-  Eclairage Public
-  Coffret AEP
-  Coffret TEL
-  Coffret ELEC
-  Poteau Incendie à créer
-  Armoire de commande Eclairage Public
-  Poste de transformation à créer



Maîtrise d'ouvrage :

NEXITY

Projet D'aménagement de l'OAP N°01_Route d'Isdes


PLAN DES TRAVAUX Tranchée Technique

Echelle : 1/500

PA - D

N° dossier				dessiné par : FC
	12/06/2026	A	Première diffusion	vérifié par : GG
	date	indice	modifications	

Maîtrise d'oeuvre :



INCA SARL

Maitre d'oeuvre VRD
9 rue du clos des Venelles
Parc d'activités Orléans Charbonnière
45800 SAINT JEAN DE BRAYE
Tél : 02.38.88.37.10
E-Mail : secretariat@inca-ing.fr