

Commune La Gacilly
La Gacilly

PLAN EAUX PLUVIALES - Zone agglomérée


Juillet 2024

Echelle :	I/2000	Plan :	EP
-----------	--------	--------	----

Mairie
BP4, Rue de l'Hotel de Ville, 56200 La Gacilly
K.Urbain
58, rue de la Pinterie , 35300 Fougères



Réalisé par dm.EAU
Ferme de la Chauvelière
35 150 JANZE
02.99.47.65.63

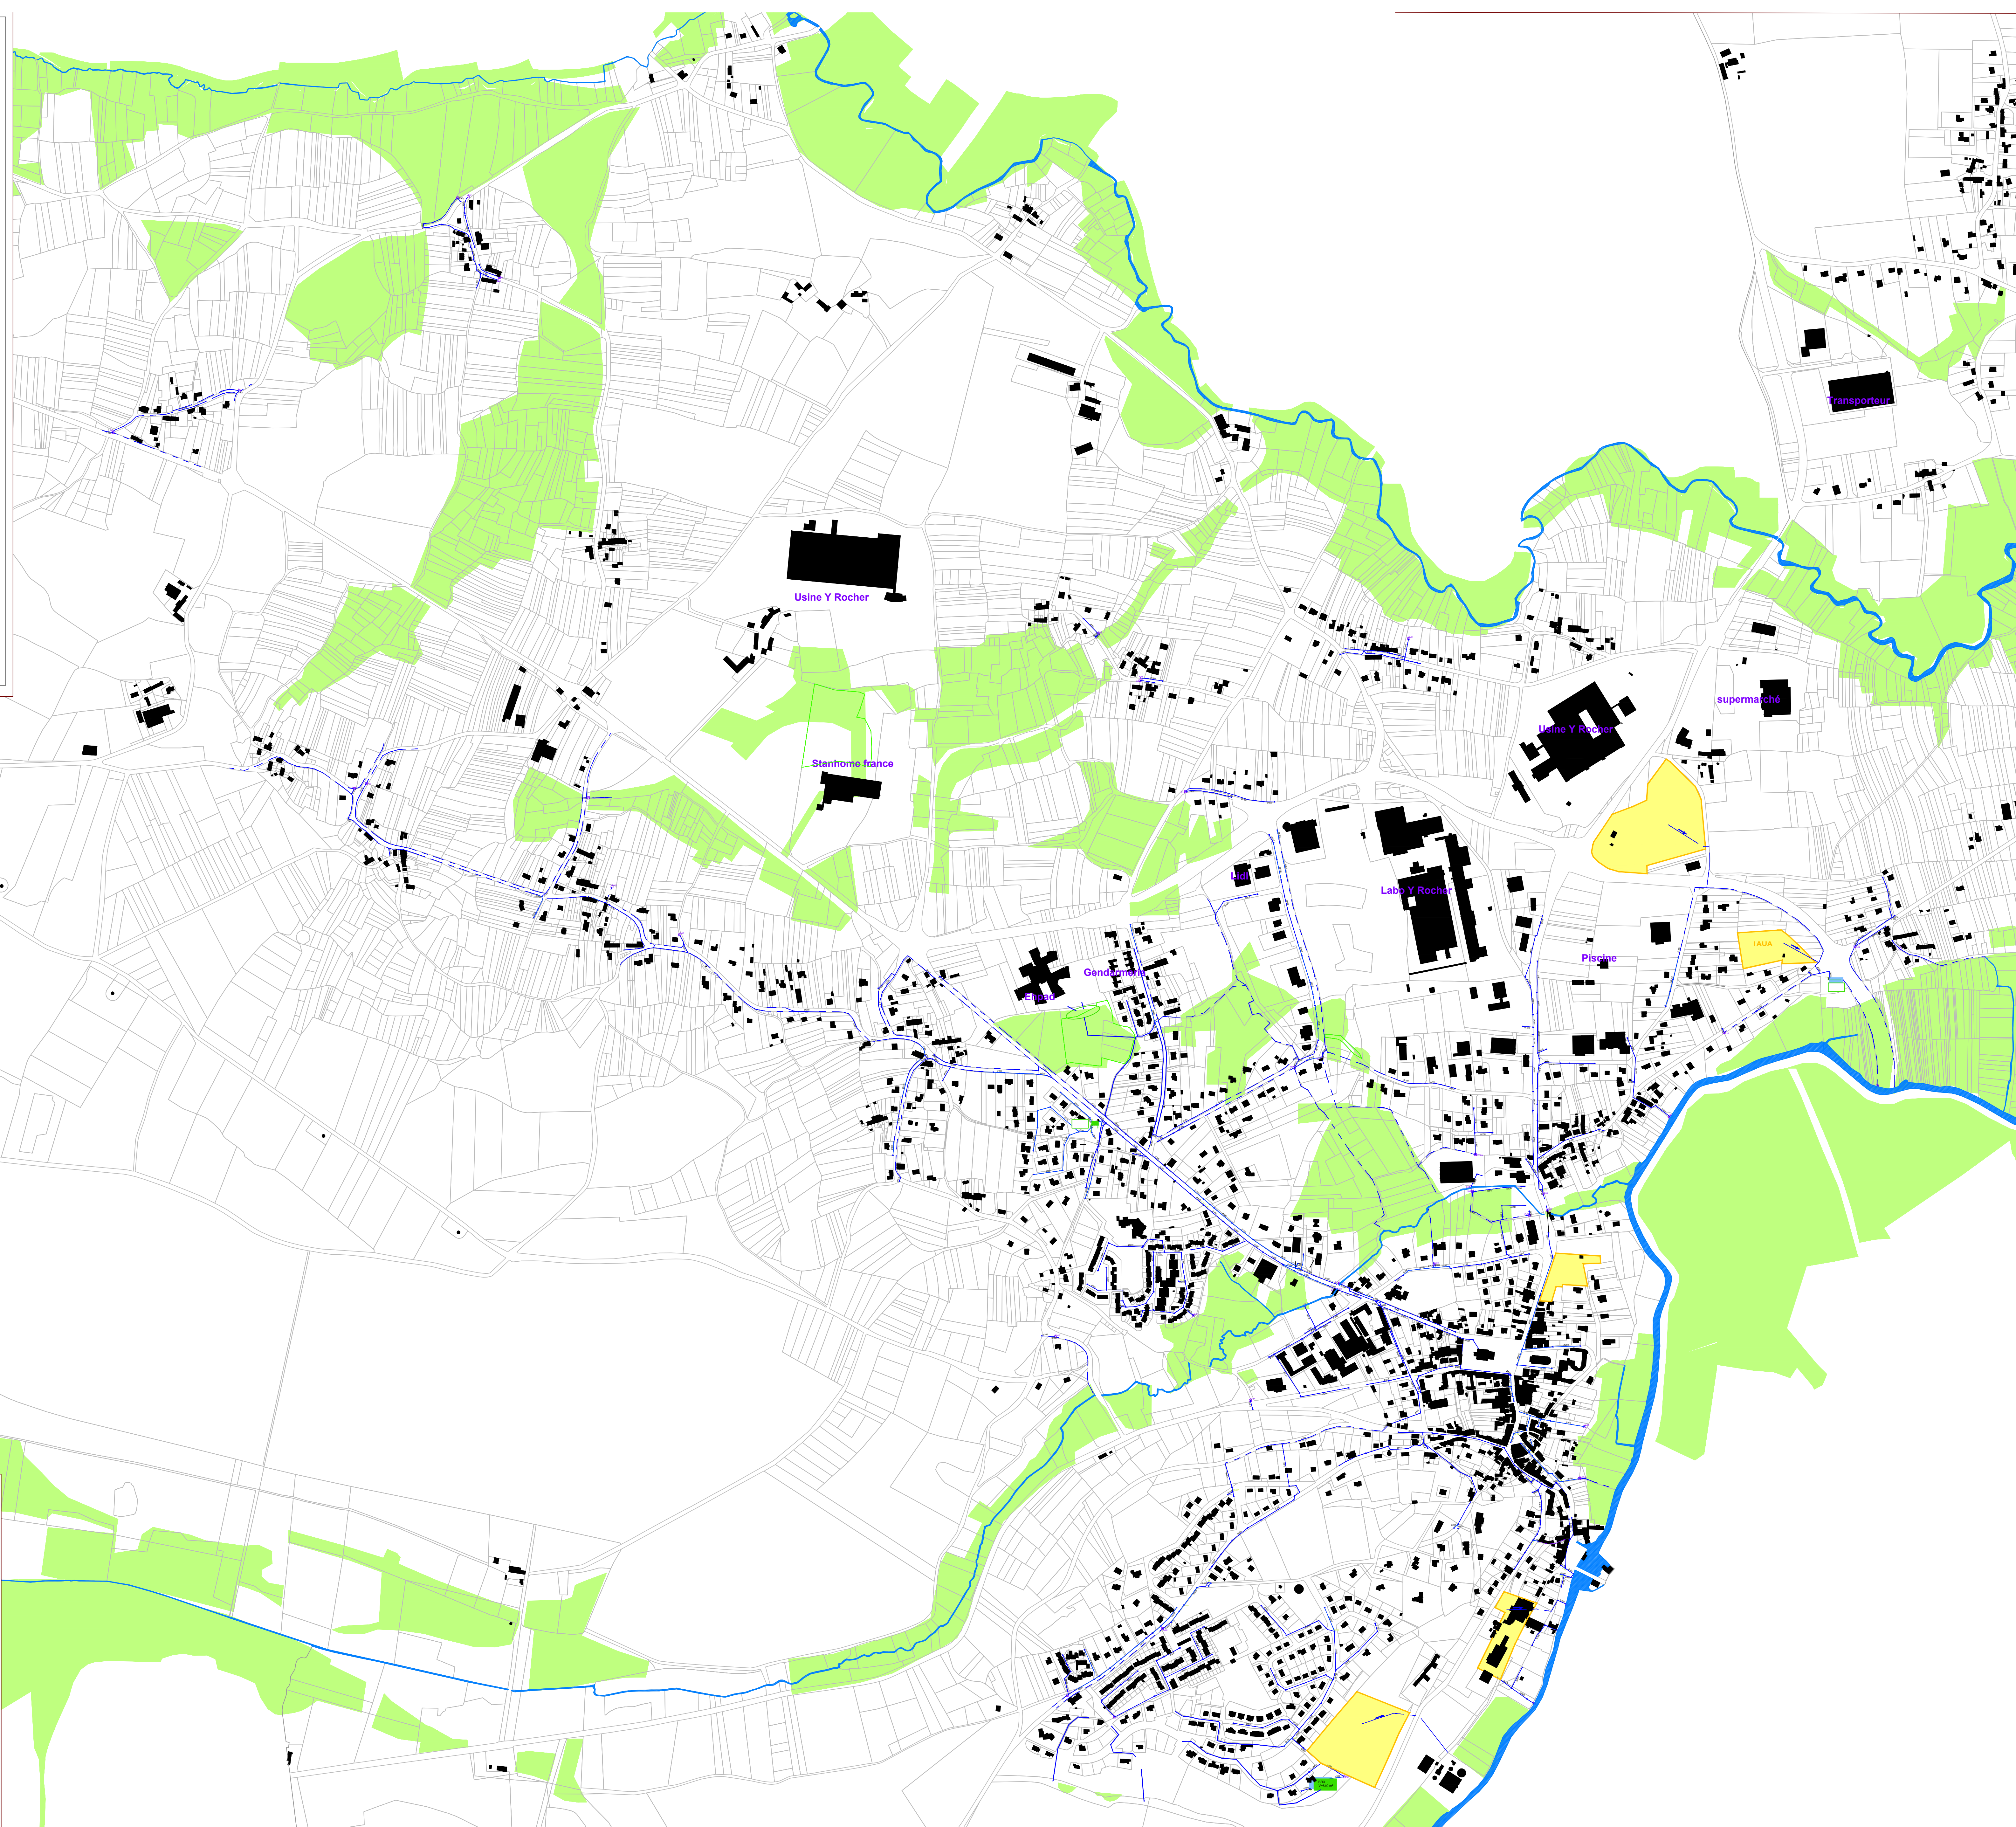


LEGENDE :




Zones urbanisables



Réseau eaux pluviales

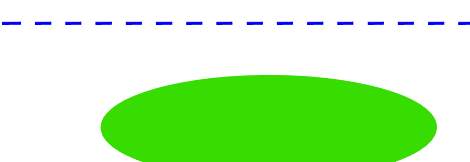

Bassin d'orage

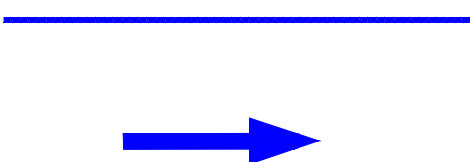

Réseau EP projeté

Cours d'eau

Zones humides