

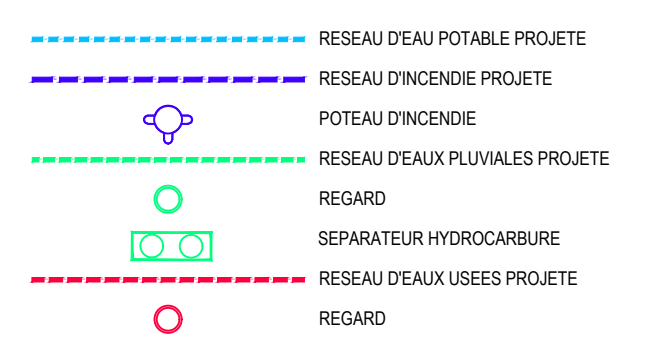


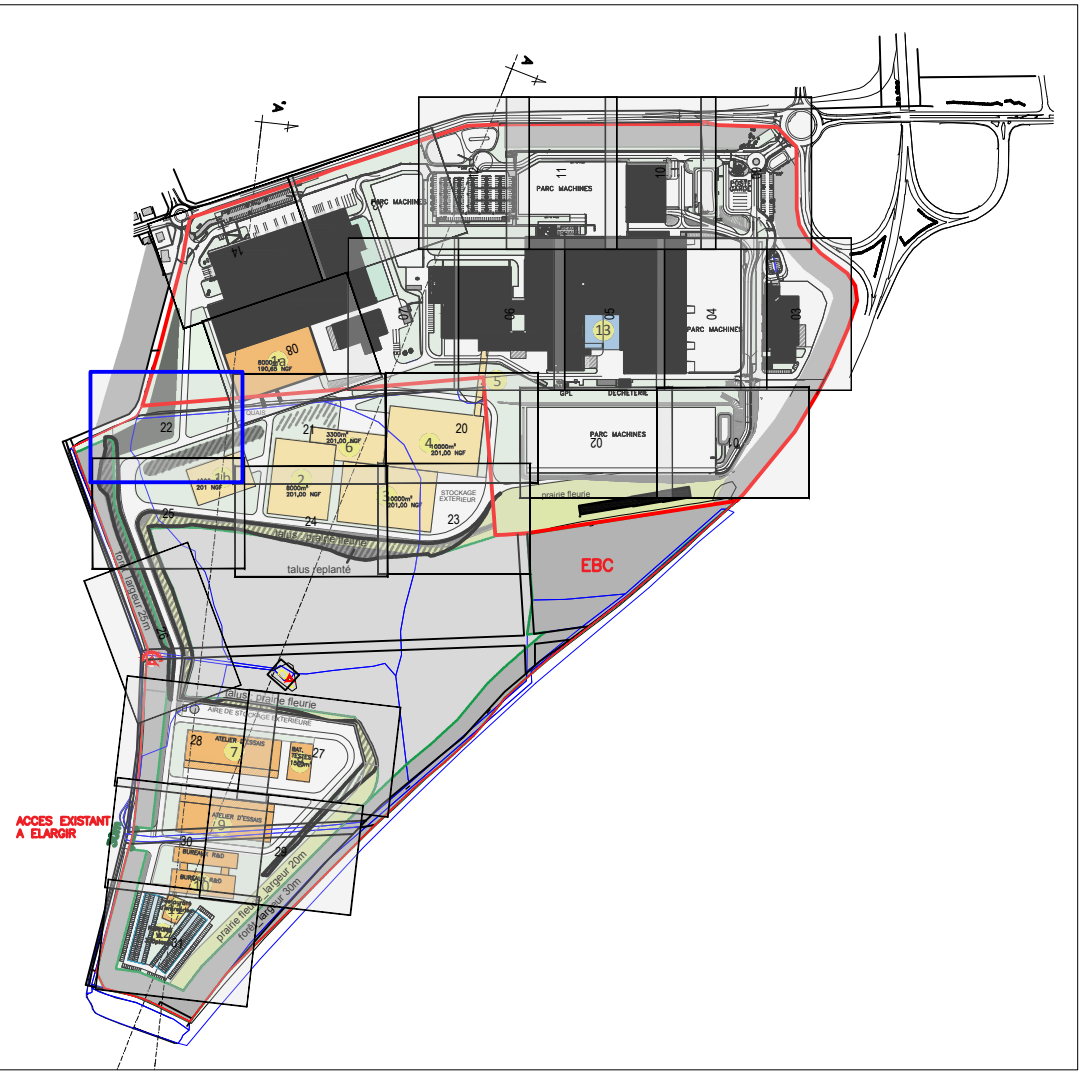

E	.	.			.	.	.	.
D	.	.			.	.	.	.
C	.	.			.	.	.	.
B	.	.			.	.	.	.
A	.	.			.	.	.	.
0	04/07/2025	Etablissement du plan			DE MATOS		PERSCH	
	Date	Description : modifications Revision			Desseiner Dessiné	Vérifier Check	Approuver Approbation	

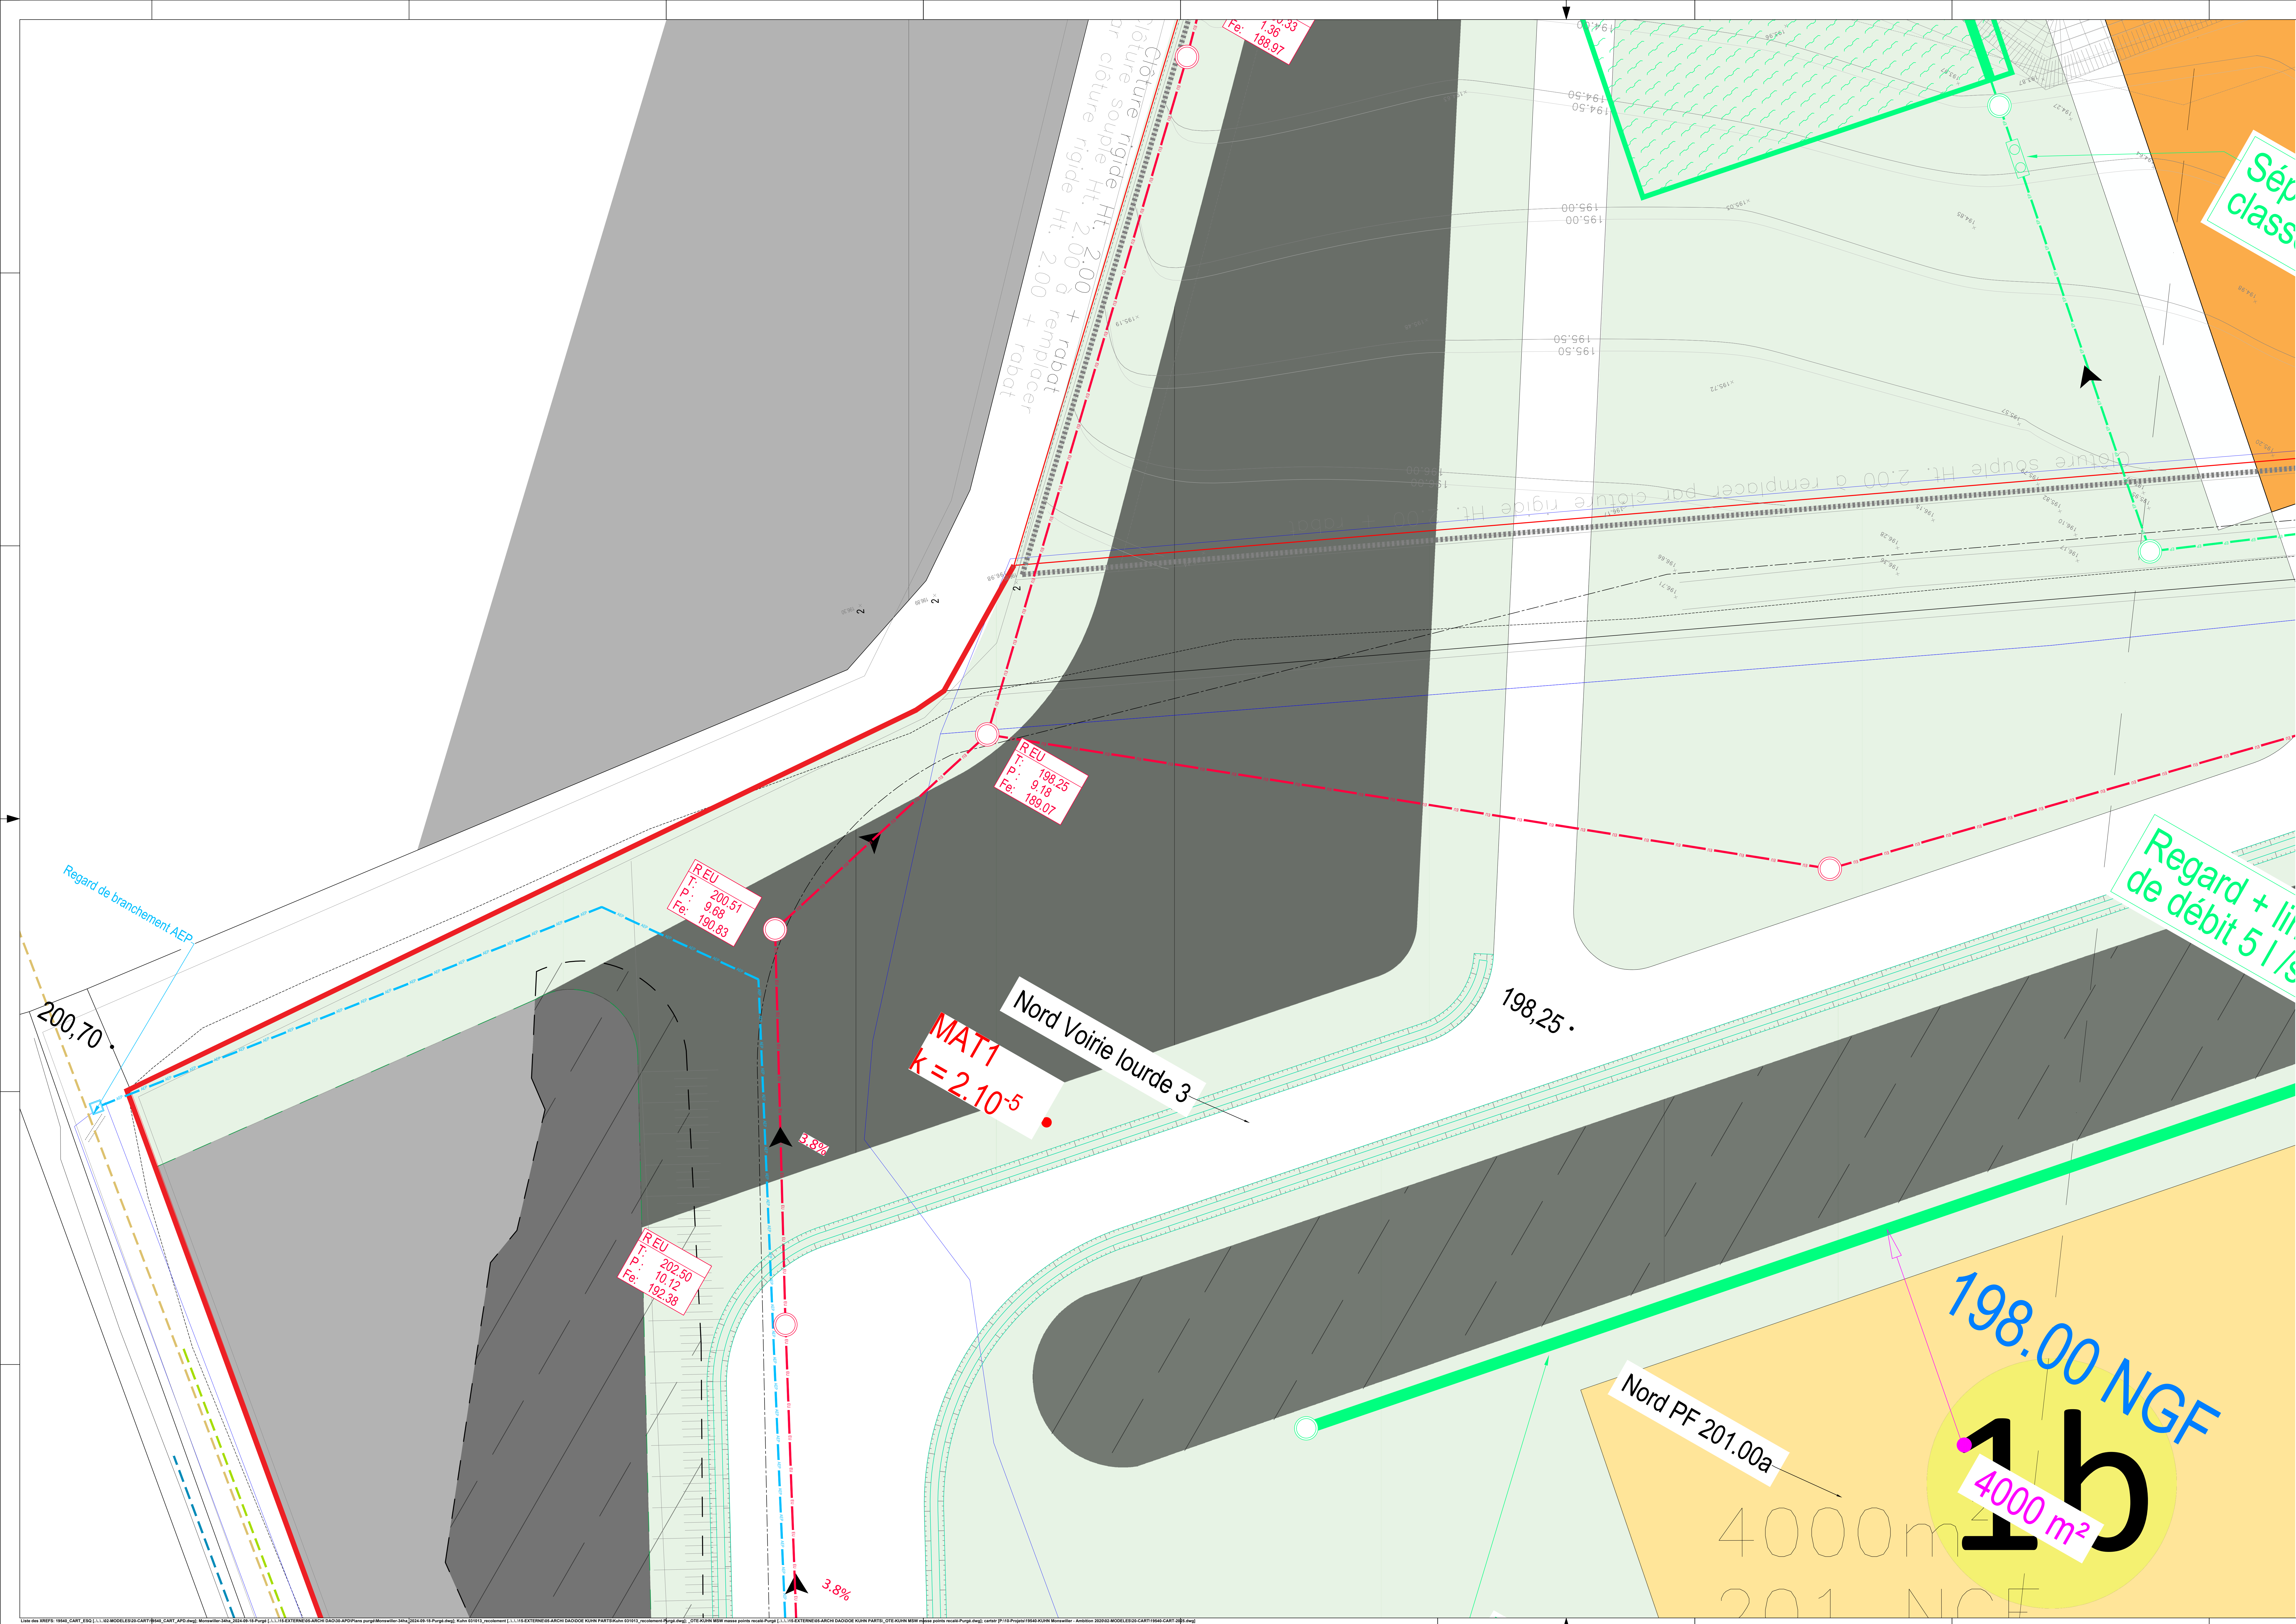

4, impasse des Fabriques
67700 SAVERNE

USINE DE MONSWILLER






GROUPE OTE | **SIÈGE SOCIAL**
1 rue de la Lisière - BP 40110
F-67403 ILLKIRCH CEDEX
Tél : 03 88 67 55 55
www.groupe-ote.com

PLAN DES RESEAUX PROJETES

Date: 04/07/2025							NUMERO DU PLAN				
19540	OTE	-	VRD	PL	-	1/200	VRD	22	-	22	0
Affaire n°	Emetteur	Phase	Départ	Vue	Axe	Echelle	Désignation	Zone	Etage	Ordre	Index
Contract nb	Issued by	Phase	Départ	View	Axis	Scale	Désignation	Zone	Level	Order	Index

Idrnrj1710qrjcn13-Projet:19540 KUTN Mossauev - Analyse 202035-APC-23 QAO45-LEVEE-19540 APC-VRD-Massa.dwg

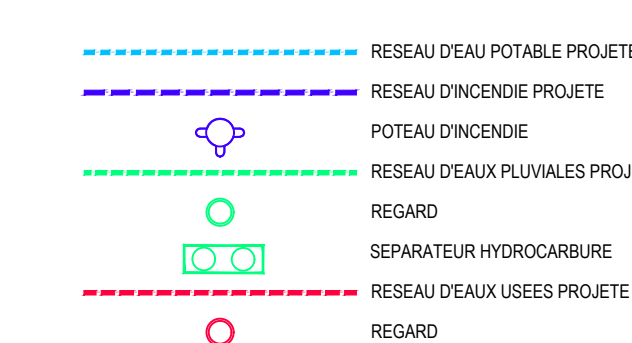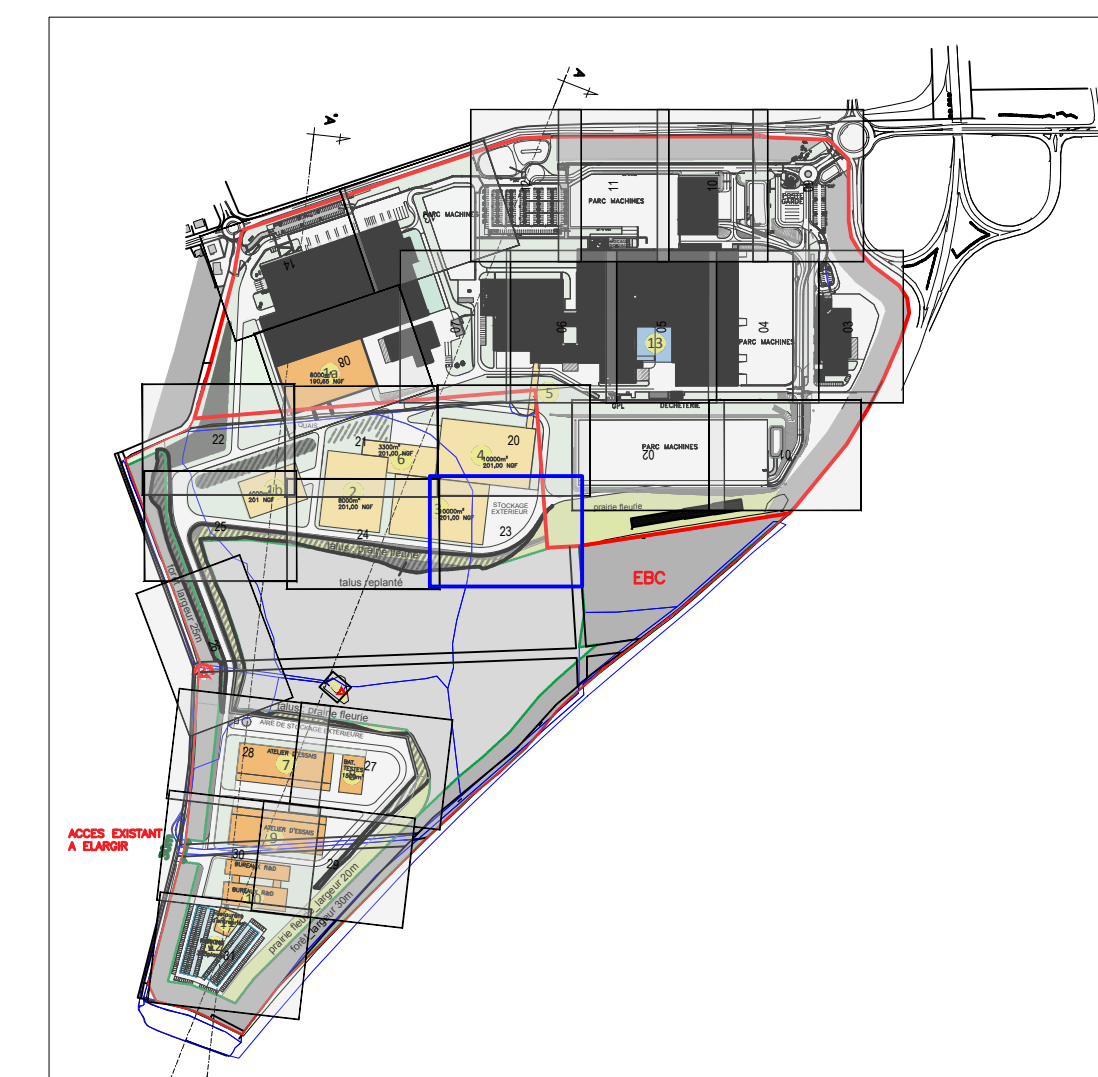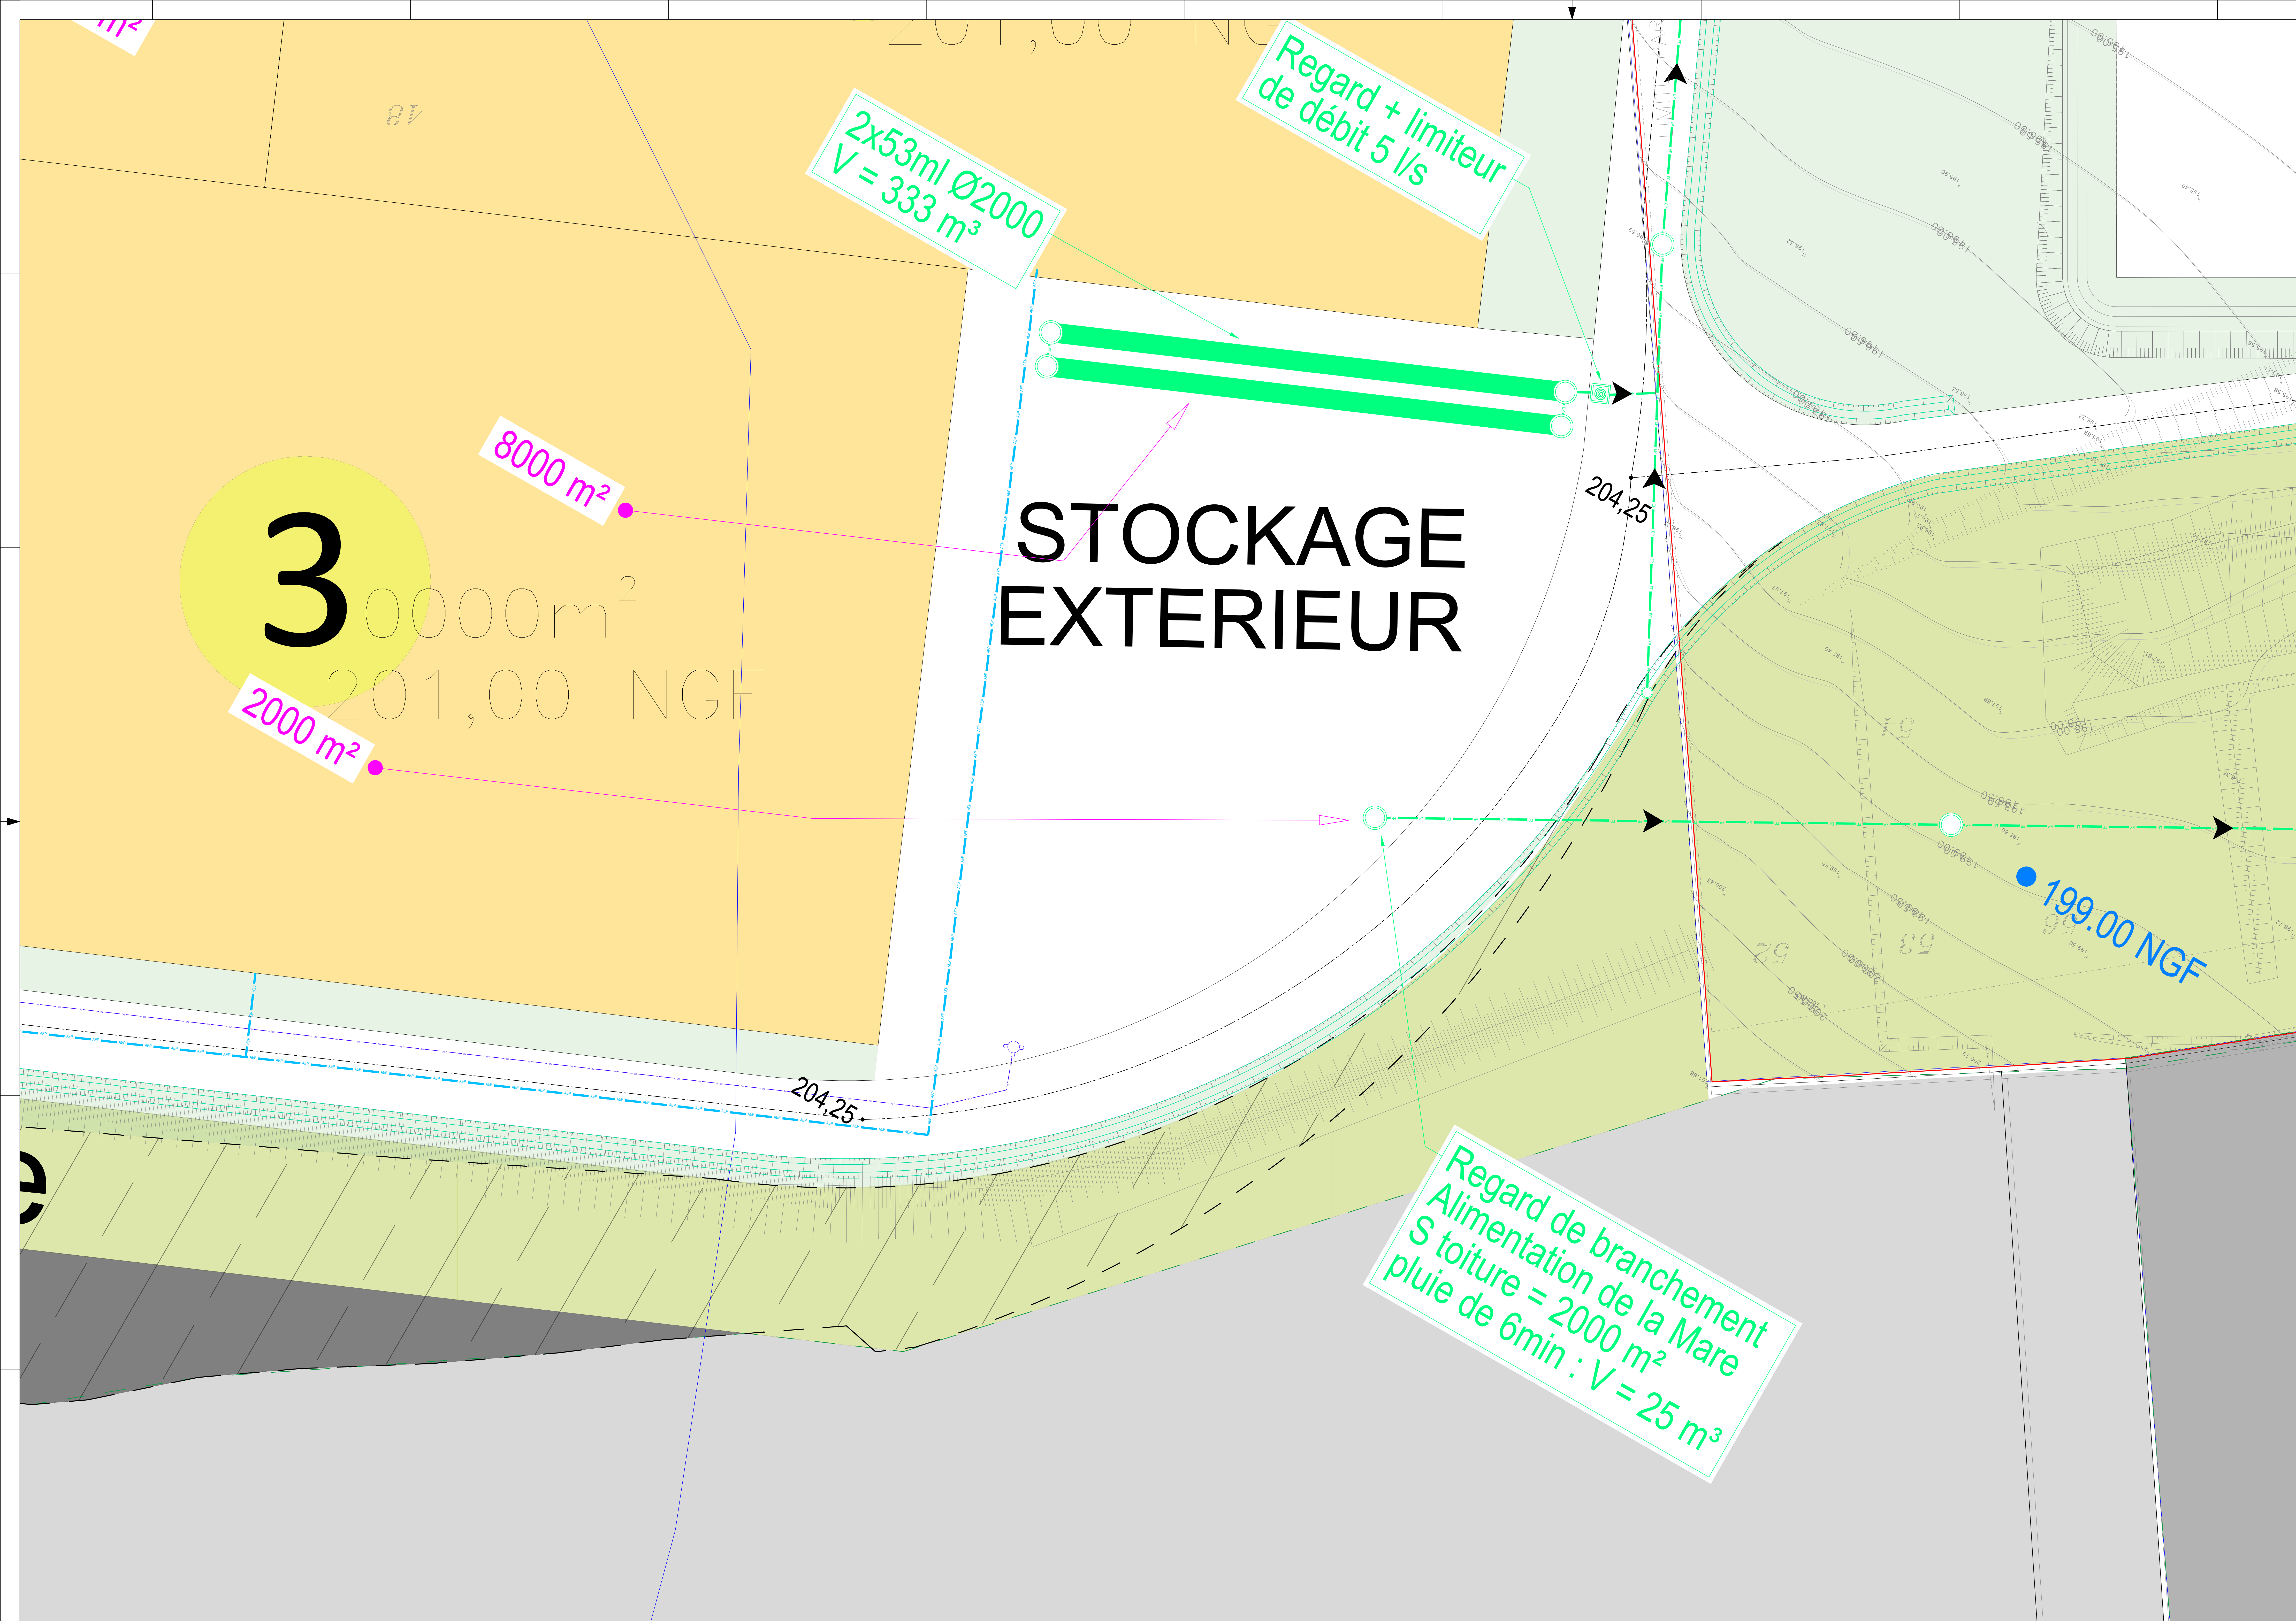

E	.	.	.	.	.	.
D	.	.	.	.	.	.
C	.	.	.	.	.	.
B	.	.	.	.	.	.
A	.	.	.	.	.	.
0	04/07/2025	Etablissement du plan		DE MAYOS	PFERSCH	
	Date	Description - modifications	Départ	Verifié	Approuvé	Approbation
	Date	Description - modifications	Départ	Check	Approbation	Approbation



4, impasse des Fabriques
67700 SAVERNE




USINE DE MONSWILLER



GROUPE OTE | **SIÈGE SOCIAL**
1 rue de la Lisière - BP 40110
F-67403 ILLKIRCH CEDEX
Tél : 03 88 67 55 55
www.groupe-ote.com

PLAN DES RESEAUX PROJETS

Date: 04/07/2025							NUMERO DU PLAN				
19540	OTE	-	VRD	PL	-	1/200	VRD	23	-	23	0
Affaire n°	Emetteur	Phase	Depart.	Dept.	Vue	Echelle	Désignation	Zone	Etage	Ordre	Indi
Contract n°	Issued by	Phase	Depart.	Dept.	View	Scale	Désignation	Zone	Level	Order	Indi

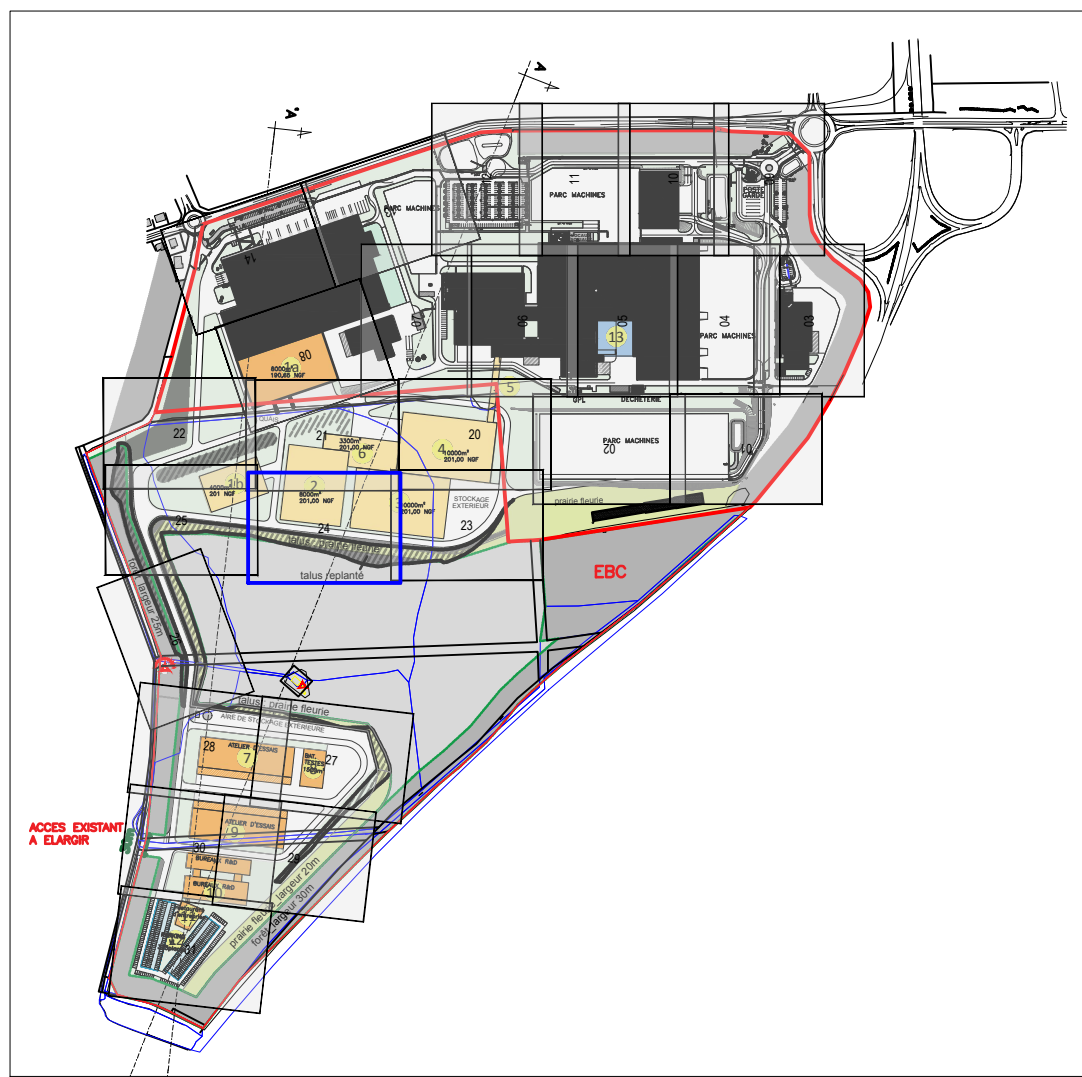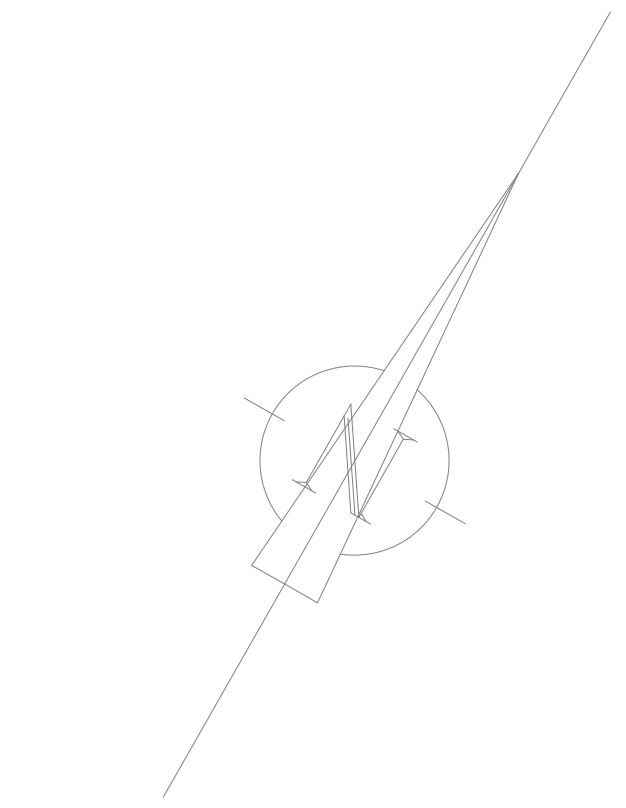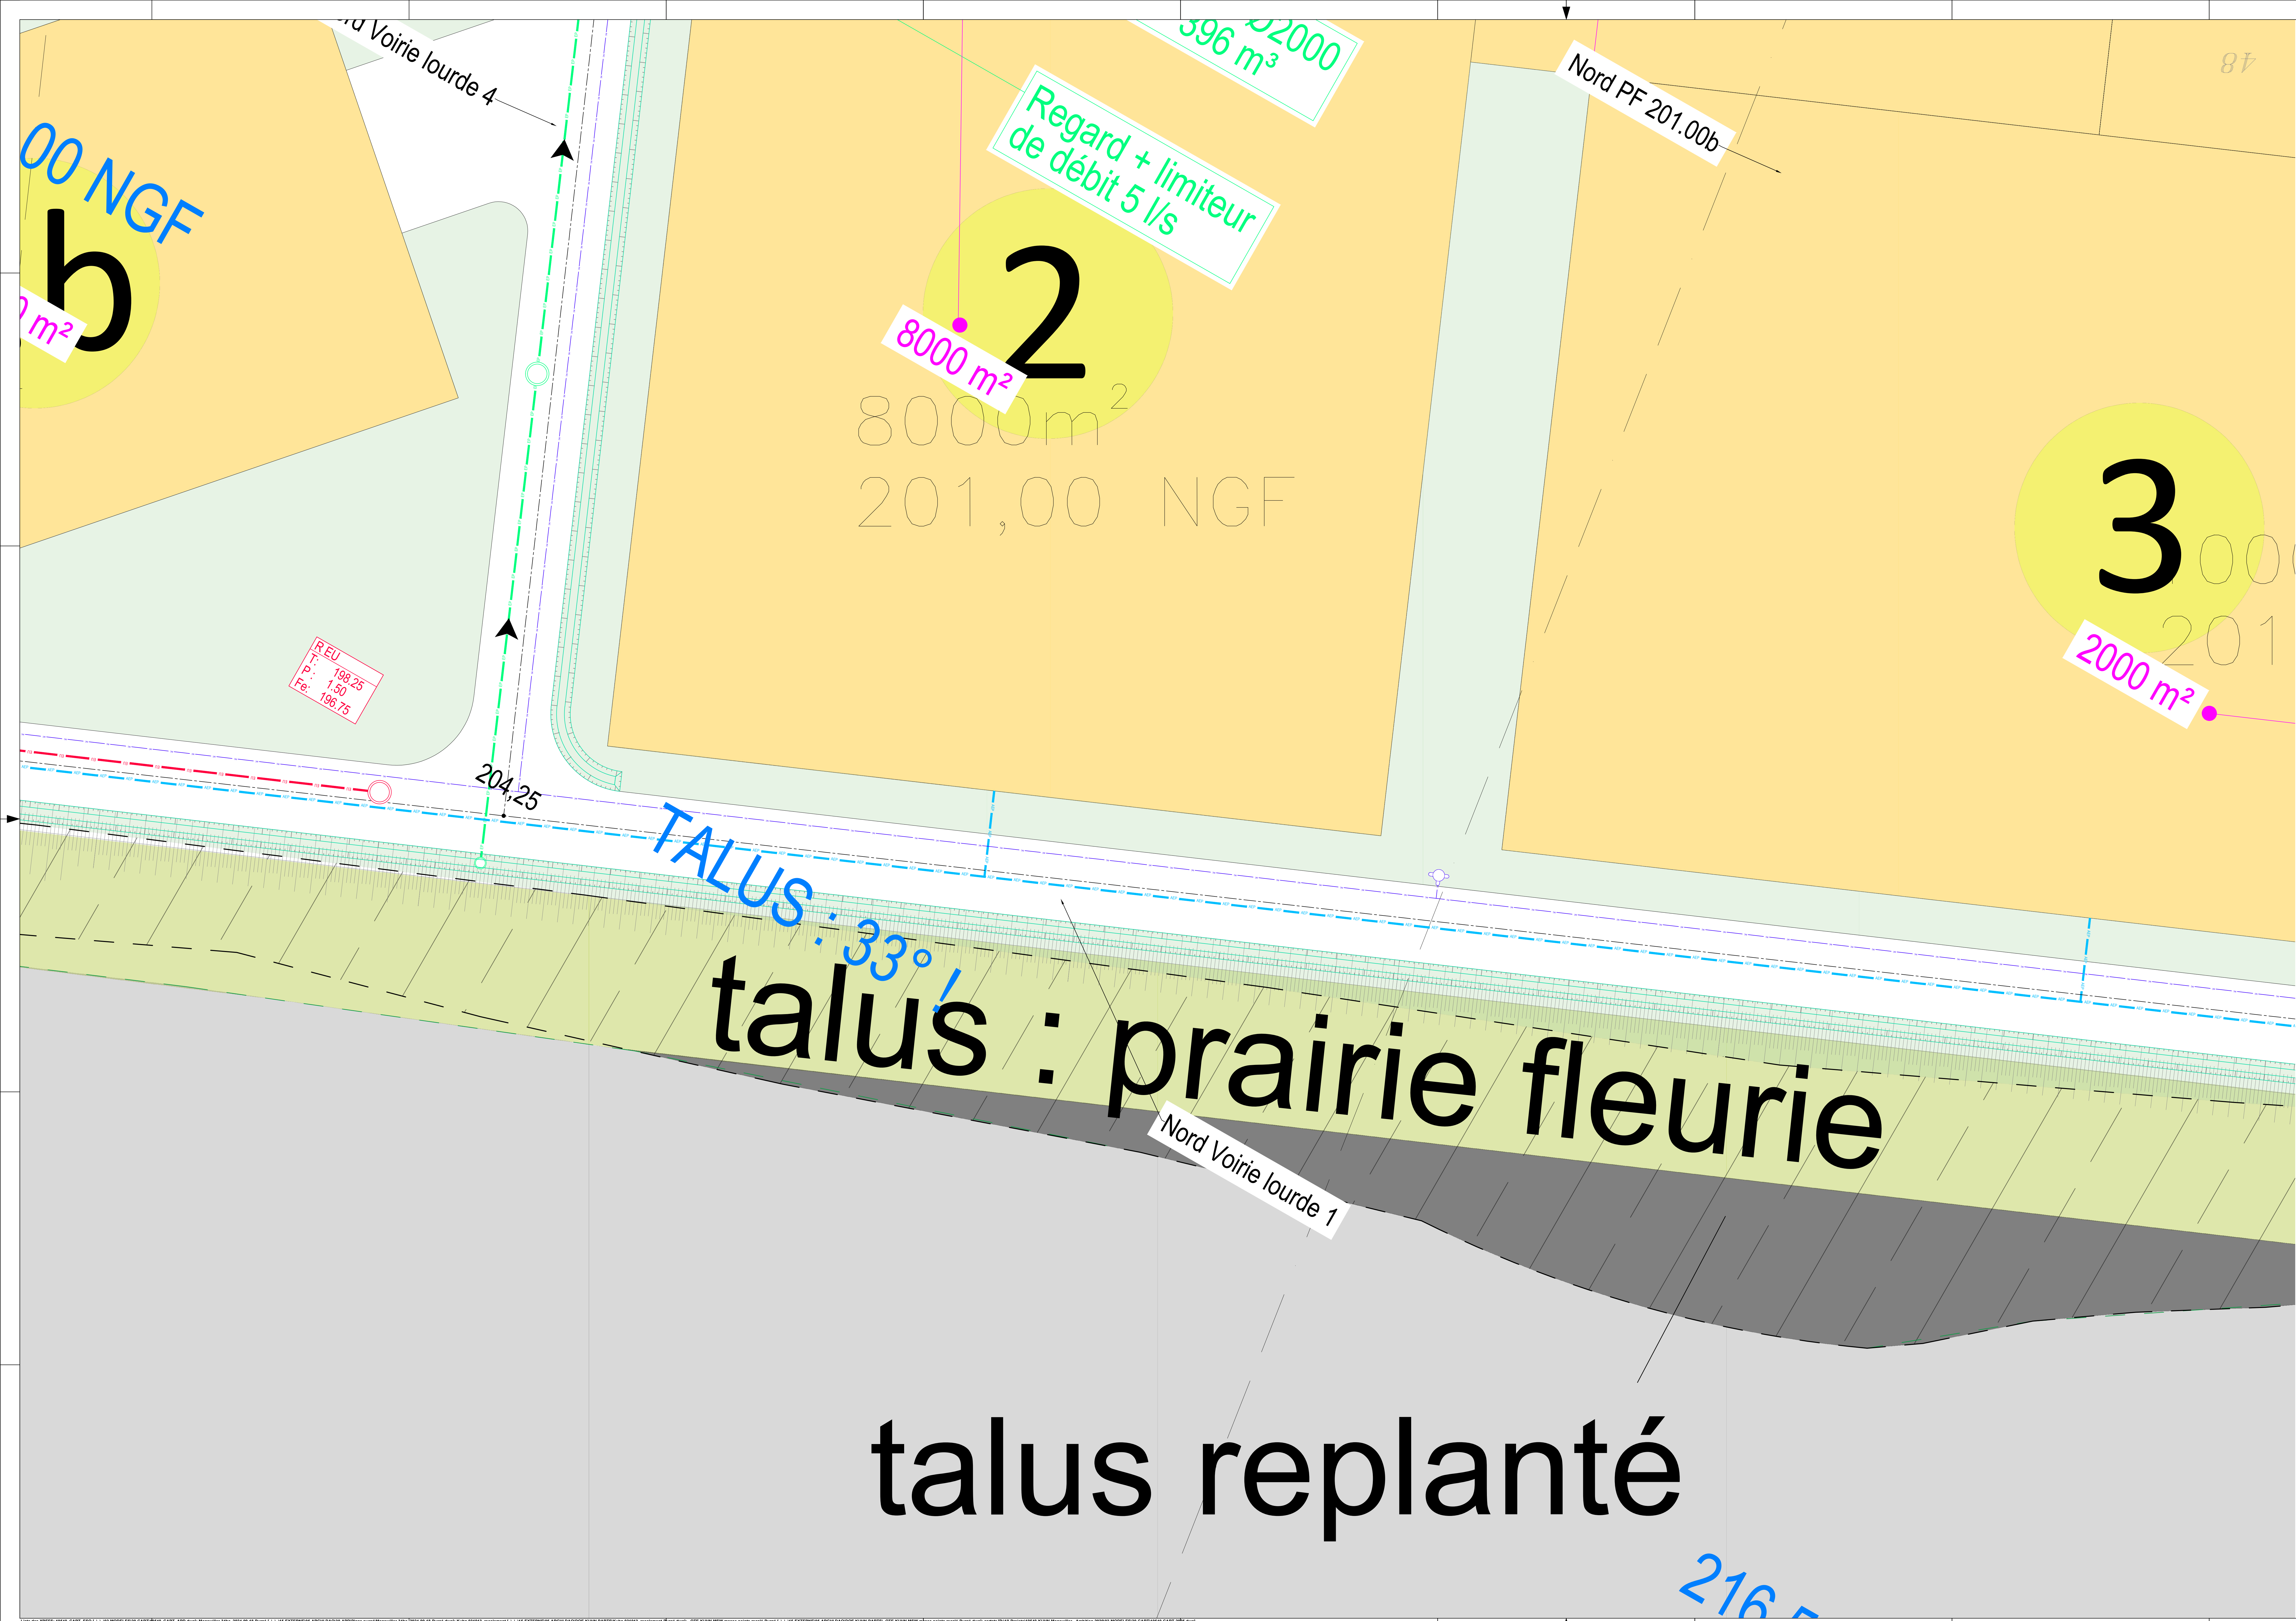

- RESEAU D'EAU POTABLE PROJETE
- RESEAU D'EGOUTS PROJETE
- POTEAU D'EGOUTS
- RESEAU D'EAUX PLUVIALES PROJETE
- REGARD
- REGARD + LIMITEUR DE DEBIT
- RESEAU D'EAUX USEES PROJETE
- REGARD

E	.	.	.	.	.	.
D	.	.	.	.	.	.
C	.	.	.	.	.	.
B	.	.	.	.	.	.
A	.	.	.	.	.	.
0	04/07/2025	Etablissement du plan	DE MATOS	PFERSCH		
Date	Date	Description - modifications	Créateur	Vérifié	Approbation	Approbation
		Révision	Dessiné	Check		






4, impasse des Fabriques
67700 SAVERNE

USINE DE MONSWILLER



SIÈGE SOCIAL
3 rue de la Lisière - BP 40110
F-67003 ILKIRCH CEDEX
Tél : 03 88 67 55 55
www.groupe-ote.com

PLAN DES RESEAUX PROJETES									
Date: 04/07/2025					NUMERO DU PLAN				
Affaire n°	Emetteur	Phase	VRD	PL	VRD	24	24	0	
19540	OTE	-	VRD	PL	-	1/200	VRD	24	24 0
Contrat n°	Phase	Projet	Voirie	Axe	Scale	Désignation	Zone	Etage	Indice

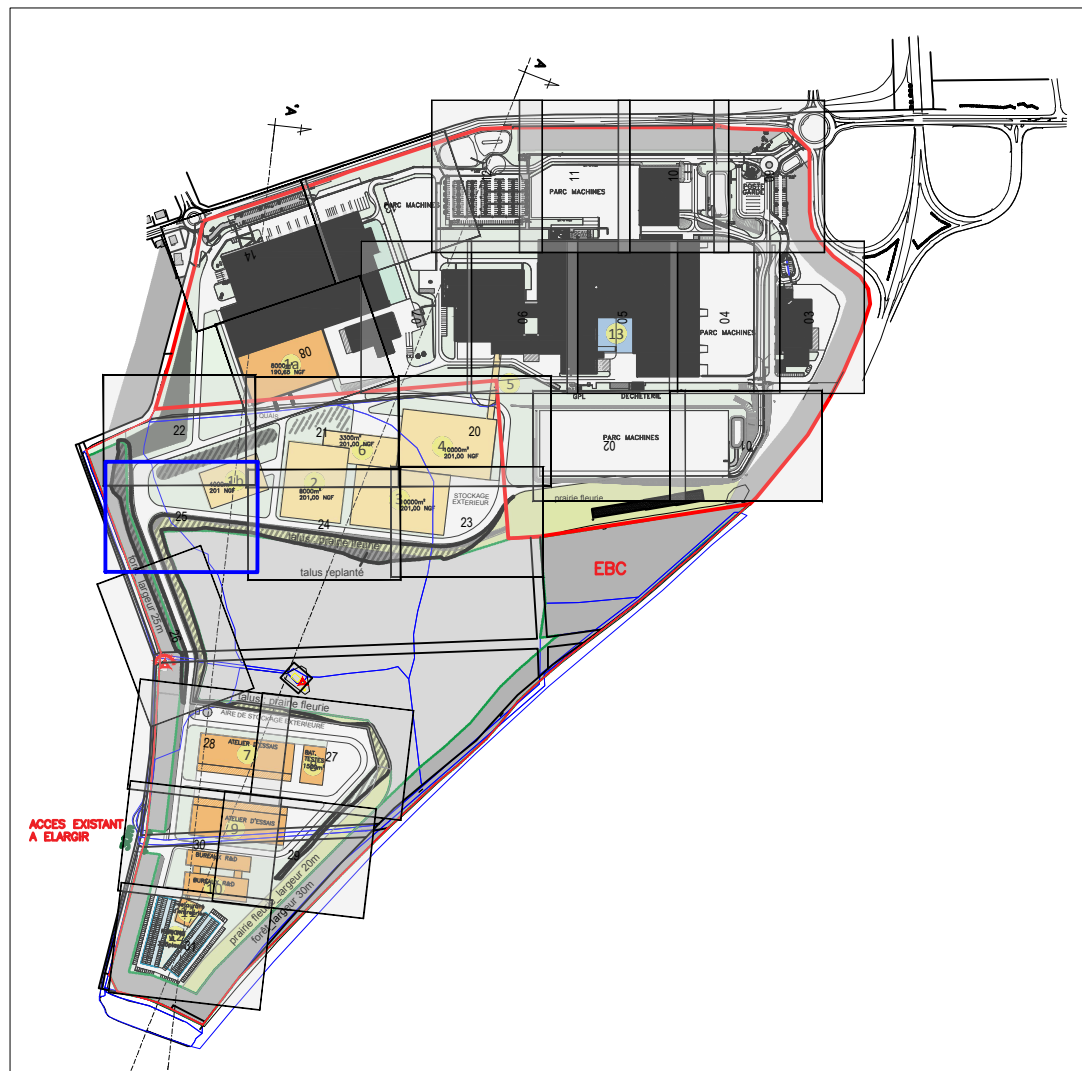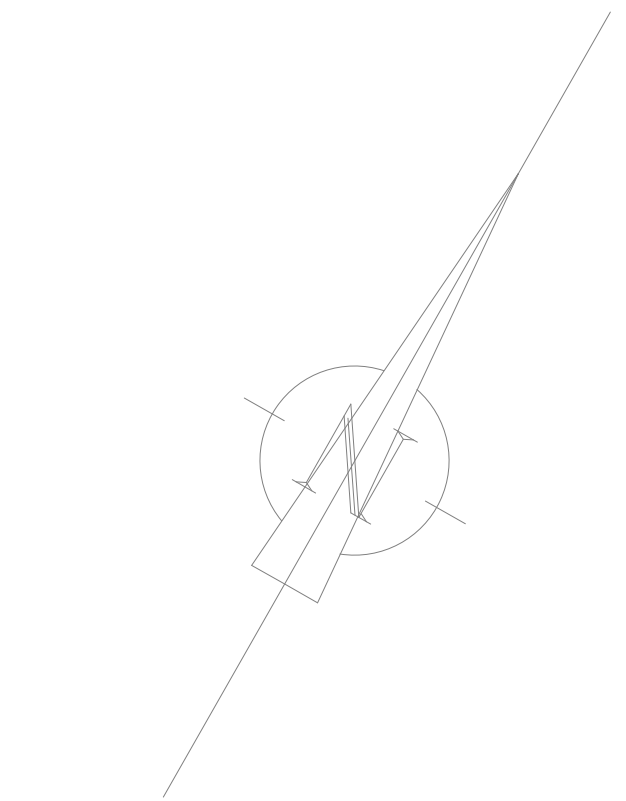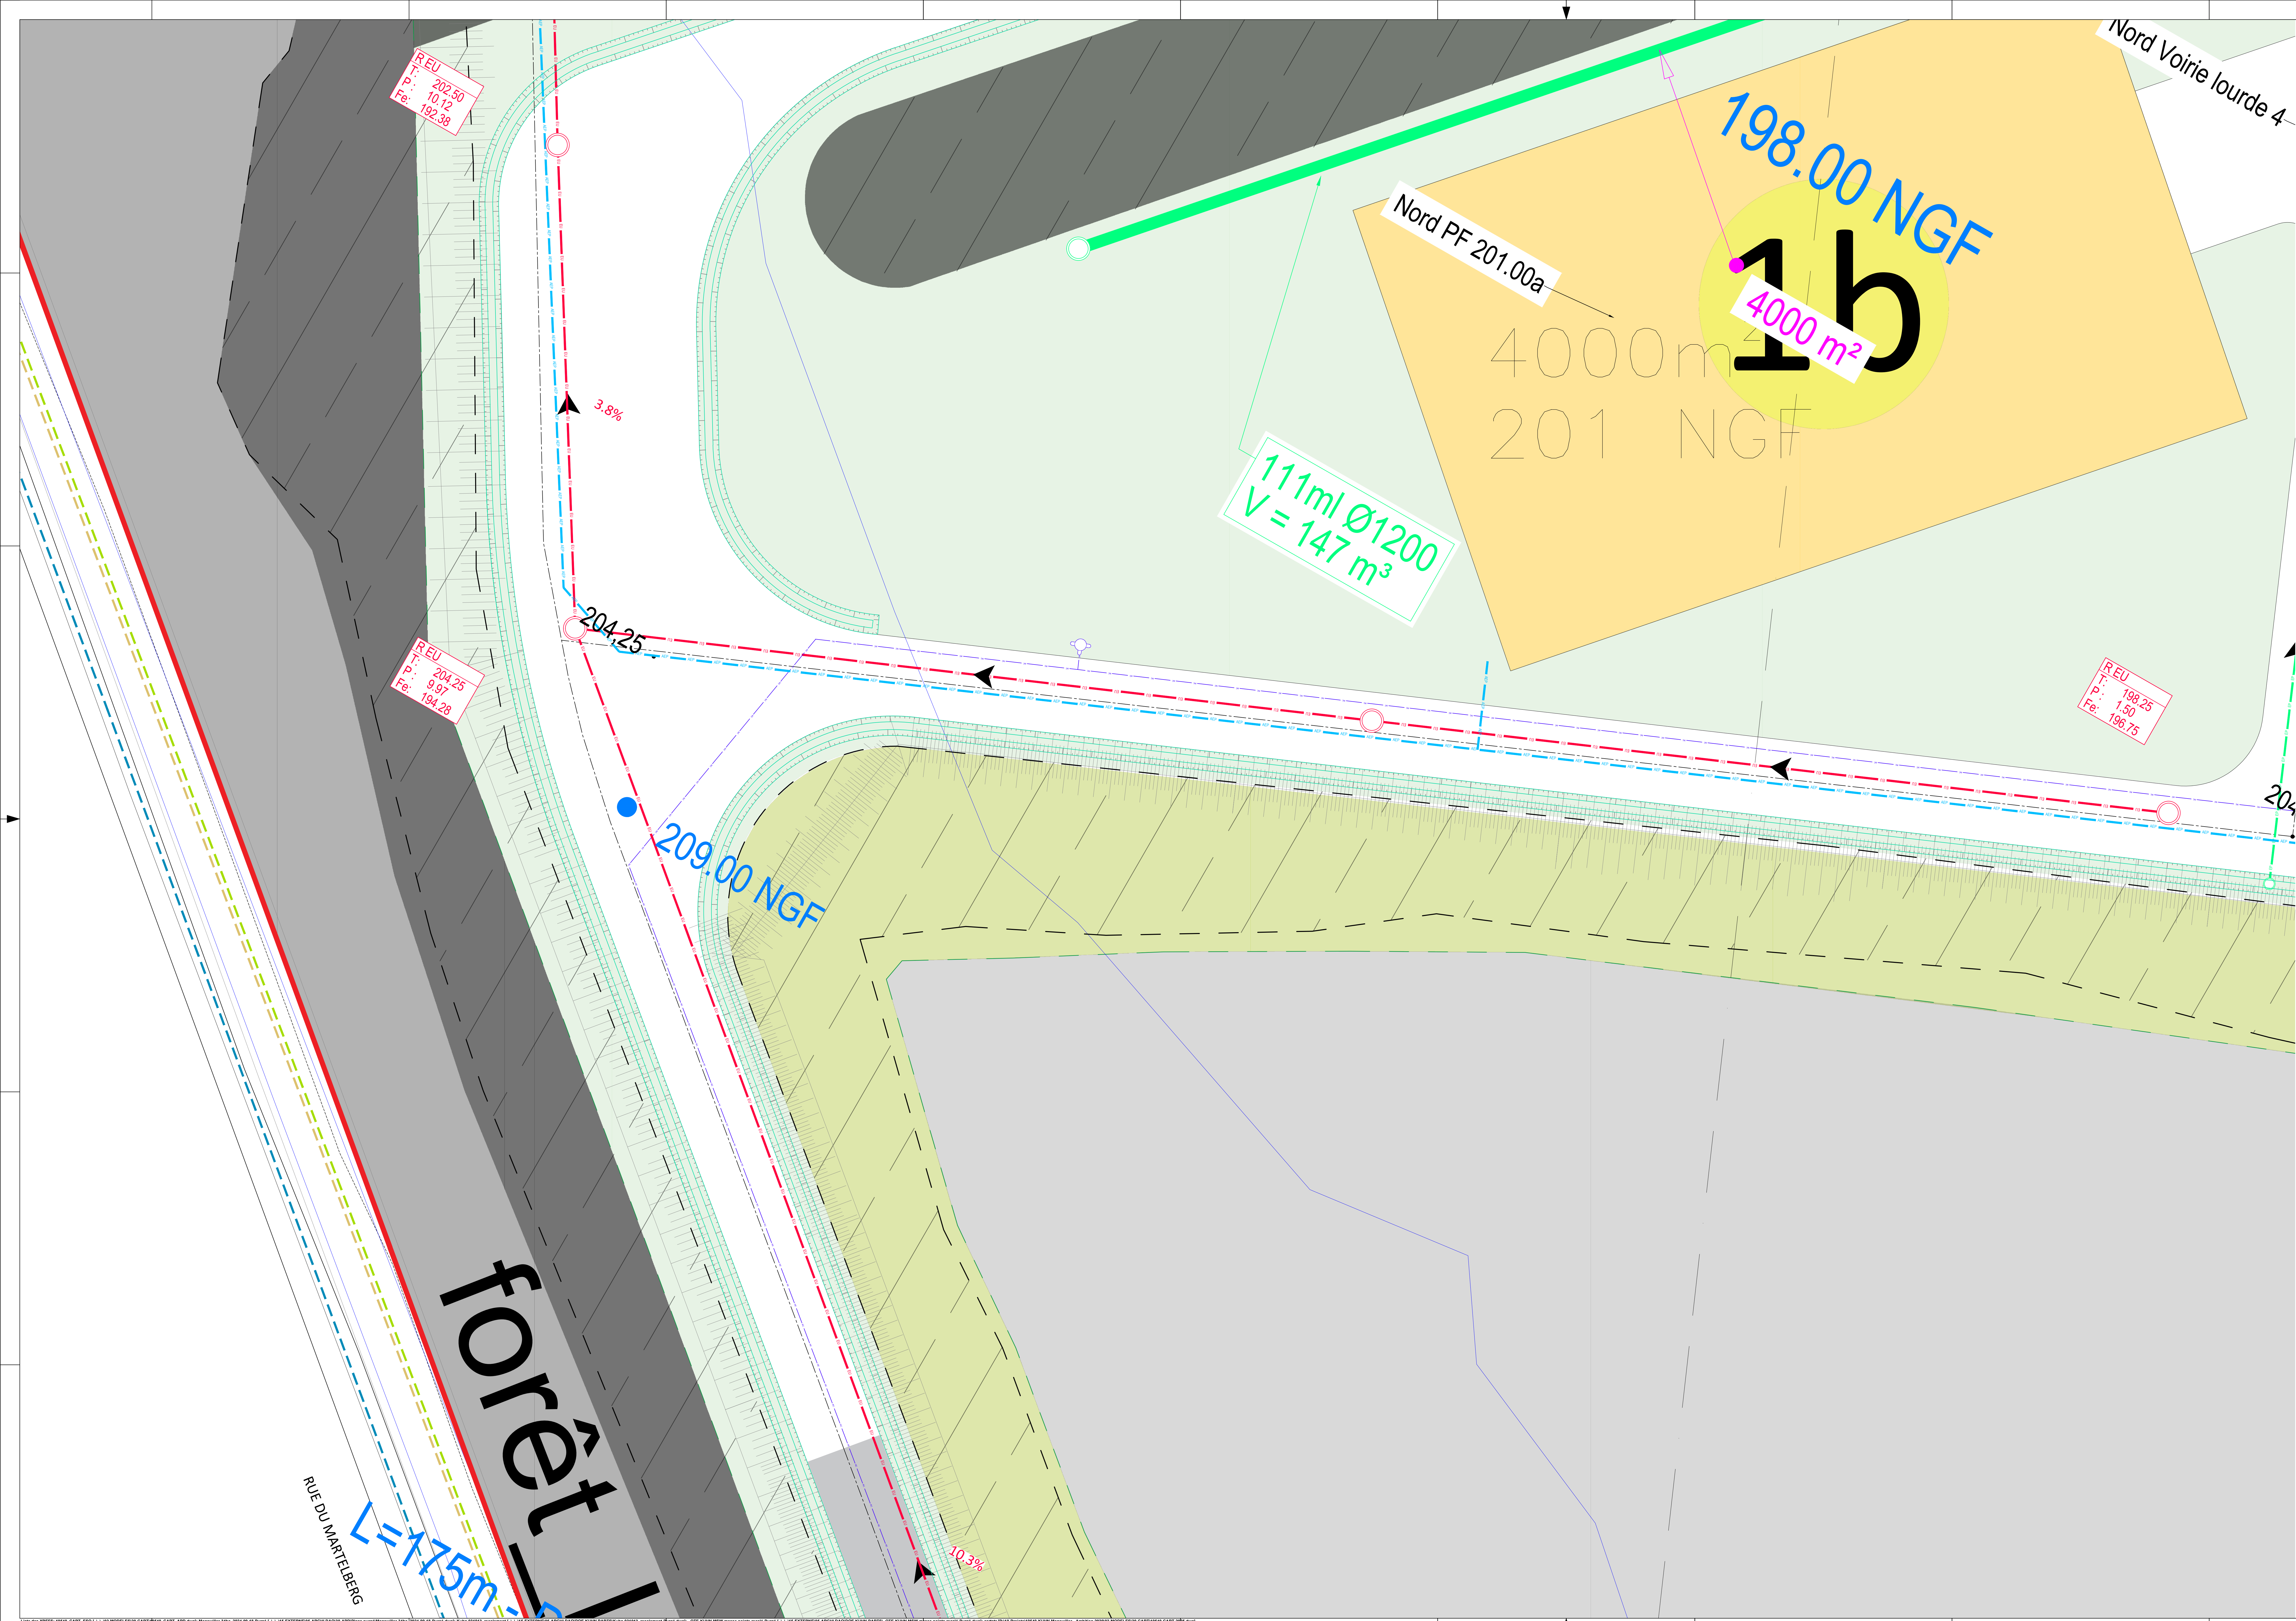

- RESEAU D'EAU POTABLE PROJETE
- RESEAU D'EGOUT PROJETE
- POTEAU D'EGOUT
- RESEAU D'EAUX PLUVIALES PROJETE
- RESERVOIR
- RESEAU D'EAUX USÉES PROJETE
- RESERVOIR

E	.	.	.	.	.
D	.	.	.	.	.
C	.	.	.	.	.
B	.	.	.	.	.
A	.	.	.	.	.
0	04/07/2025	Etablissement du plan	DE MATOS	PFERSCH	
Date	Description - modifications		Créateur	Vérifier	Approuver
Date	Réalisation		Créateur	Créateur	Approuver






4, impasse des Fabriques
67700 SAVERNE

USINE DE MONSWILLER



SIÈGE SOCIAL
3 rue de la Lisière - BP 40110
F-67003 LUXEMBOURG CEDEX
Tél : 03 88 67 55 55
www.groupe-ote.com

PLAN DES RESEAUX PROJETES									
Date: 04/07/2025					NUMERO DU PLAN				
19540	OTE	-	VRD	PL	-	1/200	VRD	25	- 25 0
Affaire n°	Emetteur	Phase	Document	Vale	Ann	Echelle	Désignation	Zone	Chêne
19540-101	Emetteur	Phase	Document	Vale	Ann	Echelle	Désignation	Zone	Chêne

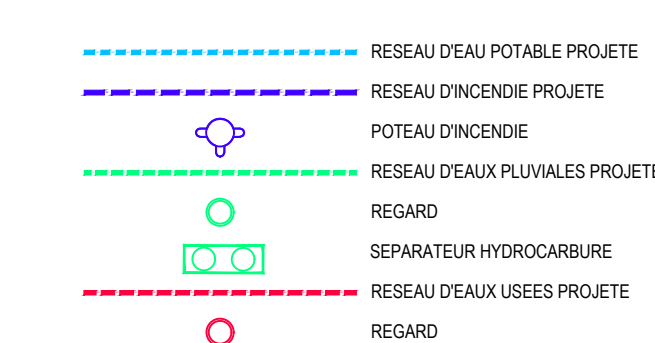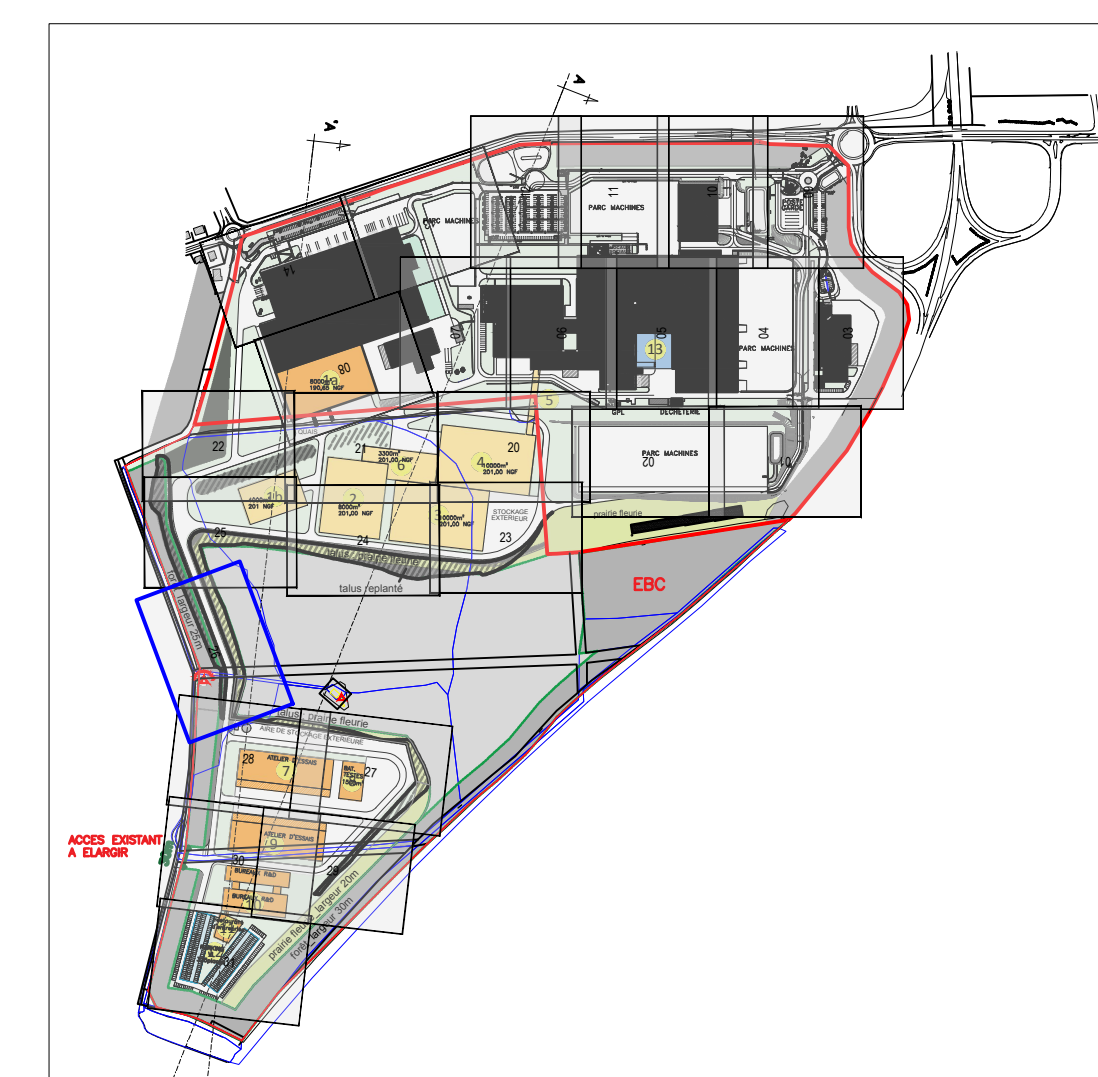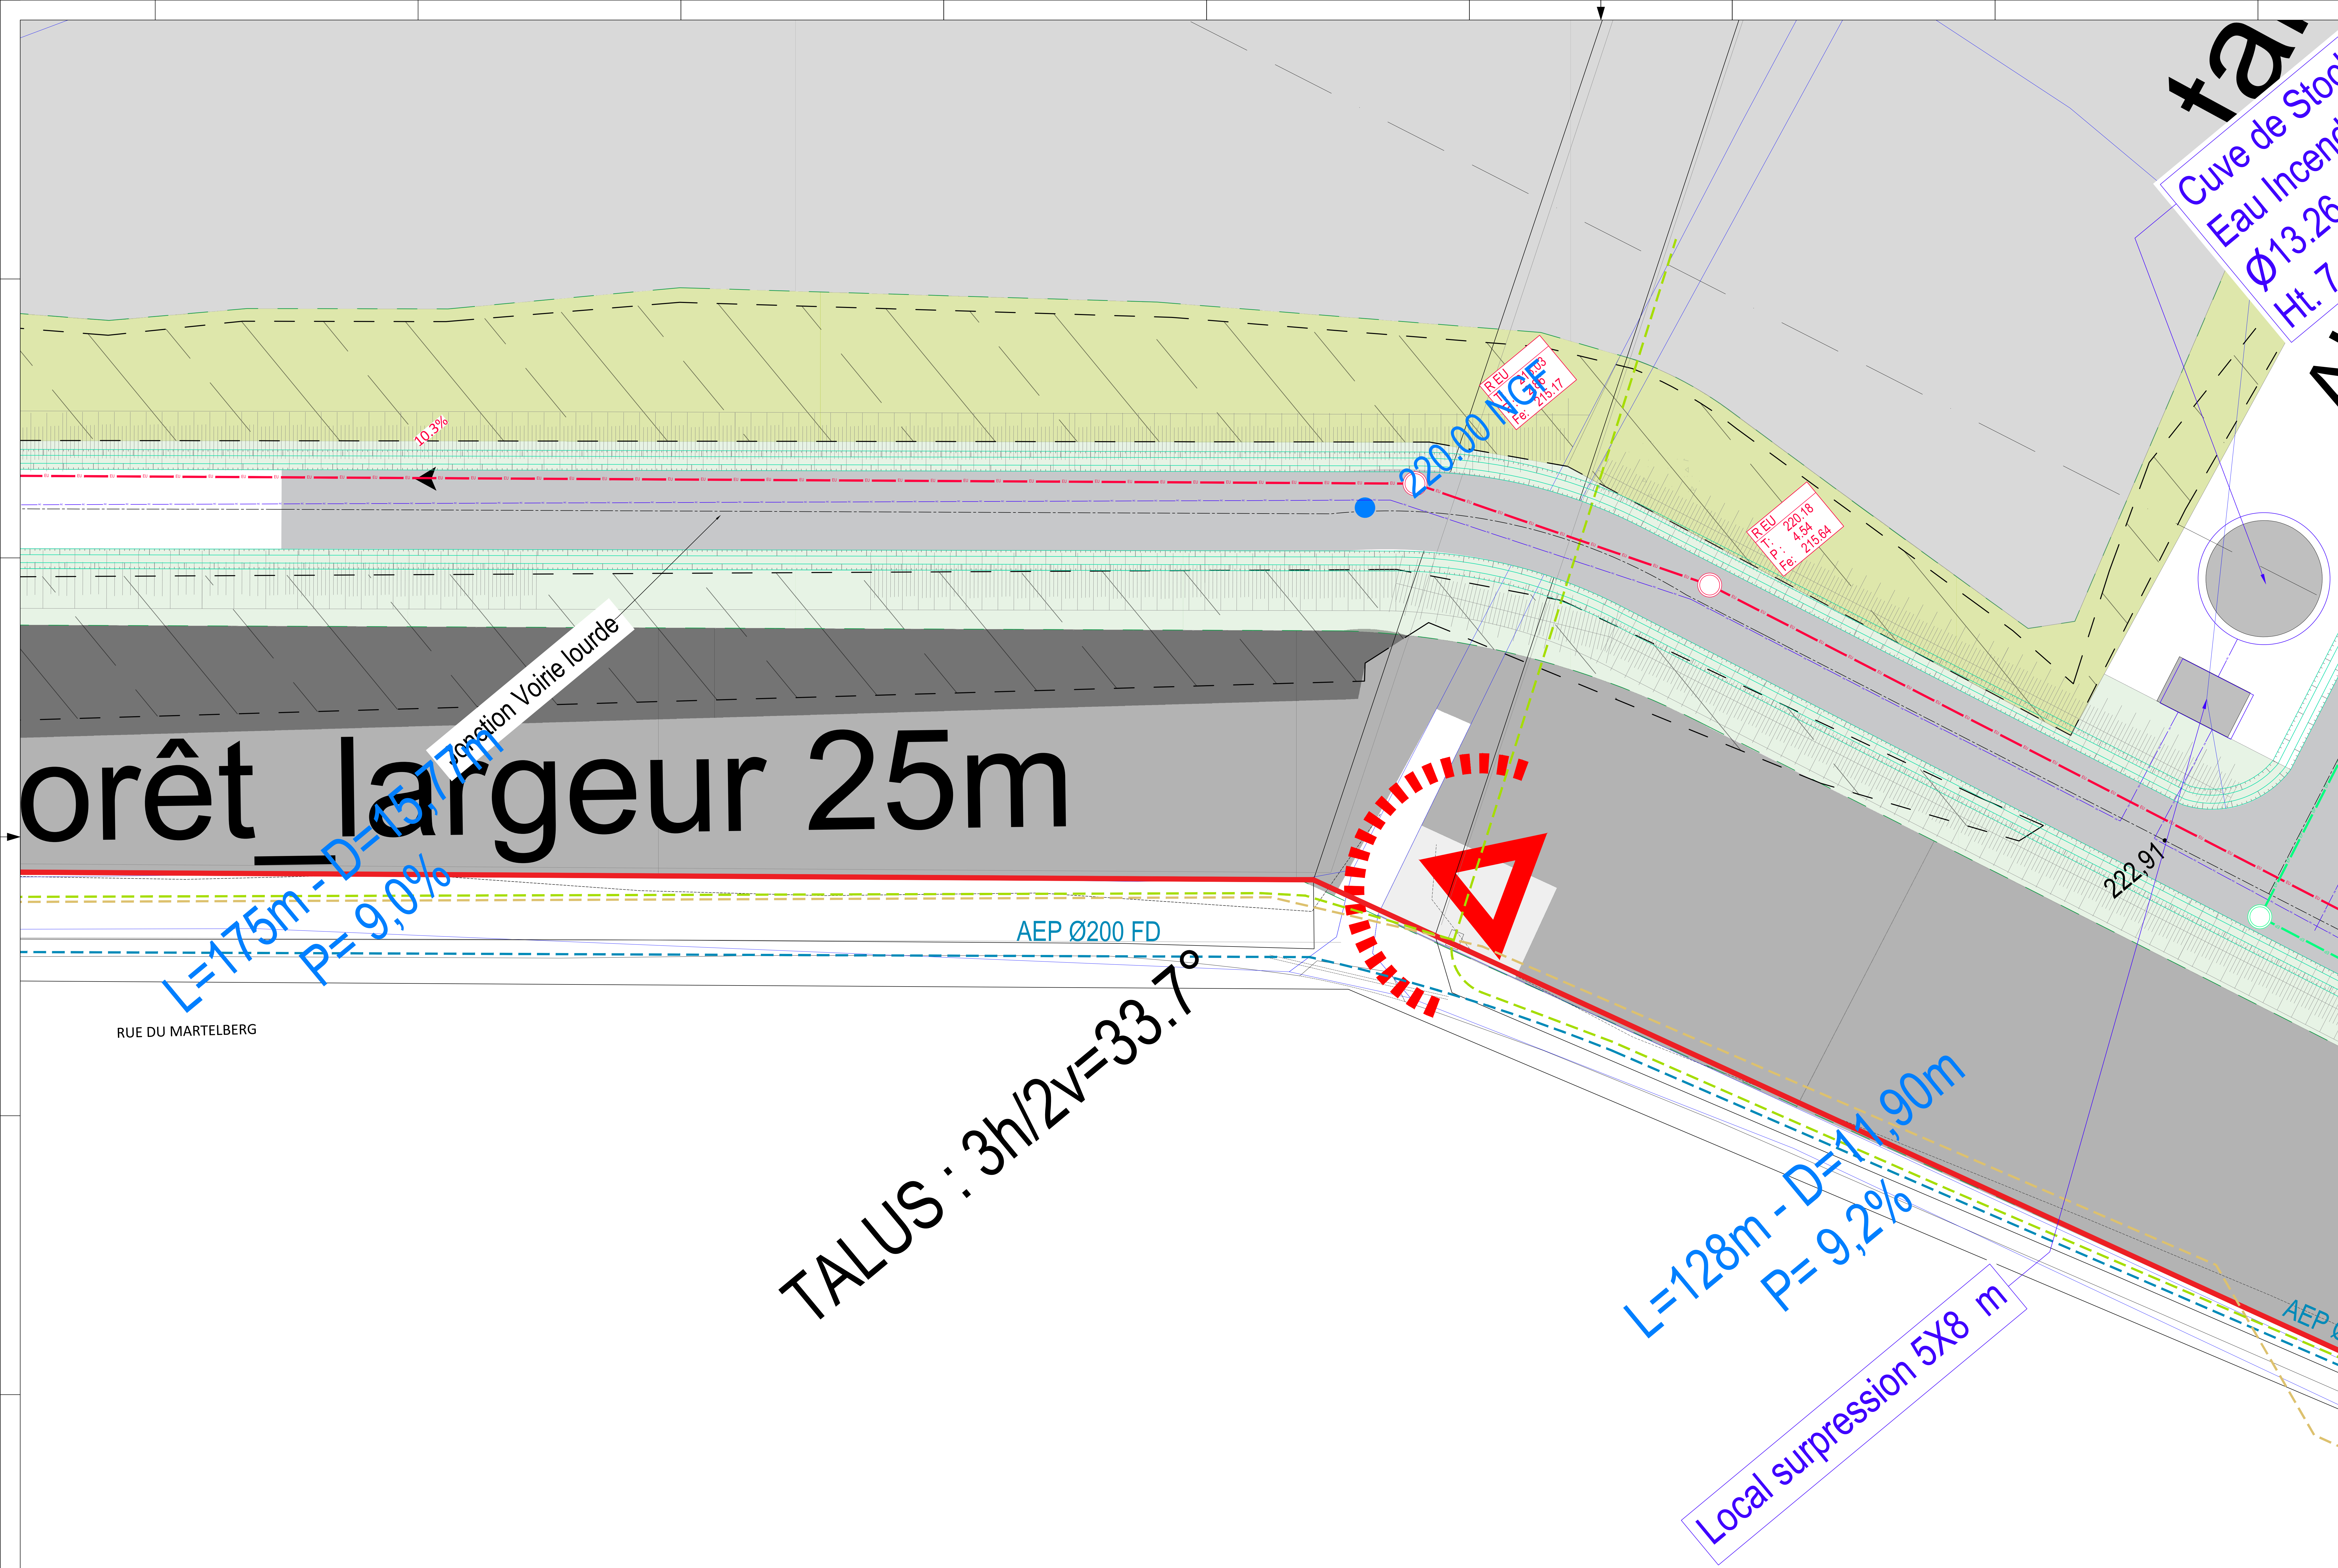

E	.	.		.	.	.
D	.	.		.	.	.
C	.	.		.	.	.
B	.	.		.	.	.
A	.	.		.	.	.
0	04/07/2025	Etablissement du plan		DE MATOS	PFERSCH	
	Date Date	Description modifications Raison		Demande Demande	Vente Check	Approbation Approbation



4, impasse des Fabriques
67700 SAVERNE

USINE DE MONSWILLER



 GROUPE
OTE

SIÈGE SOCIAL
1 rue de la Lisière - BP 40110
F-67403 ILLKIRCH CEDEX
Tél : 03 88 67 55 55
www.groupe-ote.com

PLAN DES RESEAUX PROJETES

Date	04/07/2025						NUMERO DU PLAN			
19540	OTE	-	VRD	PL	-	1/200	VRD	26	-	26
Affaire n°	Emetteur	Phase	Départ	Vue	Axe	Echelle	Désignation	Zone	Etage	Ordre
Contract n°	Issued by	Phase	Départ	View	Axis	Scale	Designation	Zone	Level	Order

de Stockage
cendie 983 m3
m

STOCKAGE EXTERIEURE

Raccordement
toiture BAT. TESTES

MAIS
 $k = 1.10^{-7}$

Sud PF 223.00-

6250 m²



1500 m²

REU	
T:	222.91
P:	2.50
Fe:	220.41

Mare 1
22:00
100 m² NGF

Mare 2
100 m²

- MAT6

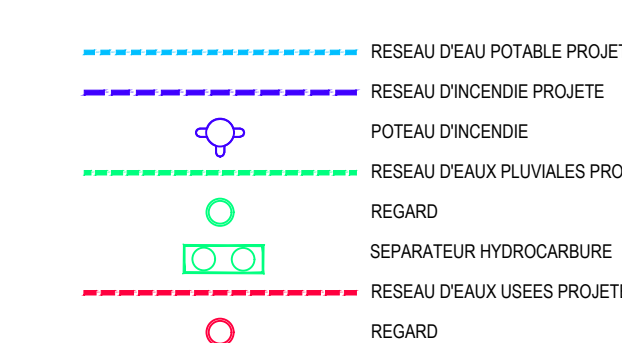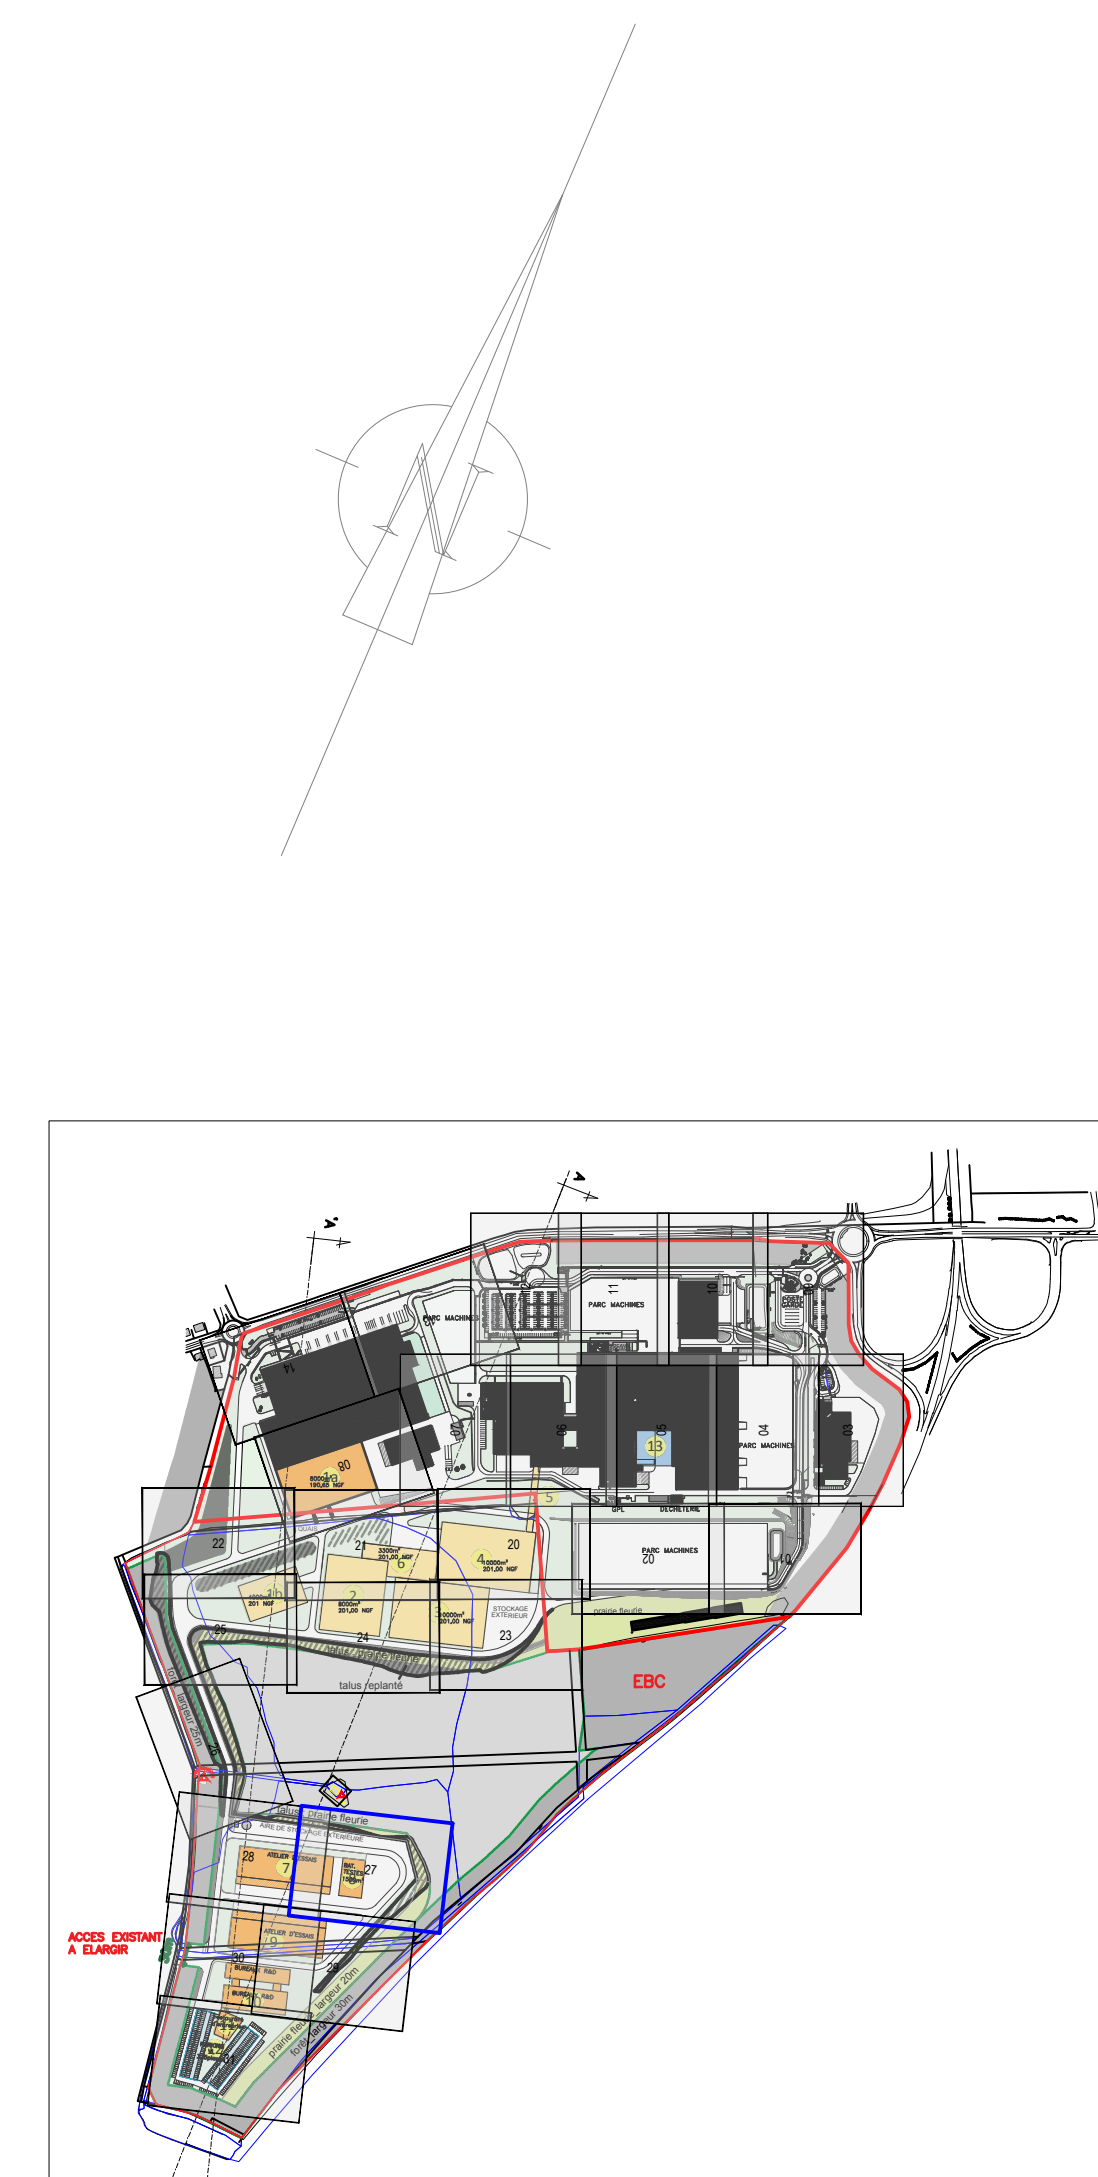

E	.	.		.	.	.
D	.	.		.	.	.
C	.	.		.	.	.
B	.	.		.	.	.
A	.	.		.	.	.
0	04/07/2025	Etablissement du plan		DE MATOS	PFERSCH	
	Date Date	Description modifications Raison		Demande Demande	Vente Check	Approbation Approbation



4, impasse des Fabriques
67700 SAVERNE

USINE DE MONSWILLER



GROUPE OTE | **SIÈGE SOCIAL**
1 rue de la Lisière - BP 40118
F-67403 ILLKIRCH CEDEX
Tél : 03 88 67 55 55
www.groupe-ote.com

PLAN DES RESEAUX PROJETS

Date : 04/07/2025							NUMERO DU PLAN			
19540	OTE	-	VRD	PL	-	1/200	VRD	27	-	27
Affaire n°	Emetteur	Phase	Depart.	Vue	Axe	Echelle	Désignation	Zone	Etage	Ordre
Contract nb.	Issued by	Phase	Depart.	View	Axis	Scale	Désignation	Zone	Level	Order

talus : prairie

AIRE STOCKAGE EXT

Cuve de Stockage
Eau Incendie 983 m3
Ø13.26 m
Ht. 7.25m

L=128m - D=11,90m
P= 9,2%

Local suppression 5X8 m

AEP Ø200 FD

1,7 %

Regard + limiteur
de débit 5 l/s

REU
T: 221.96
P: 4.16
Fe: 217.80

222.00 NGF

223.40 NGF

223.00 NGF

222.90 NGF


Sud PF 223.00

223.40 NGF

6250 m²

Sud PF 222.00

221.73

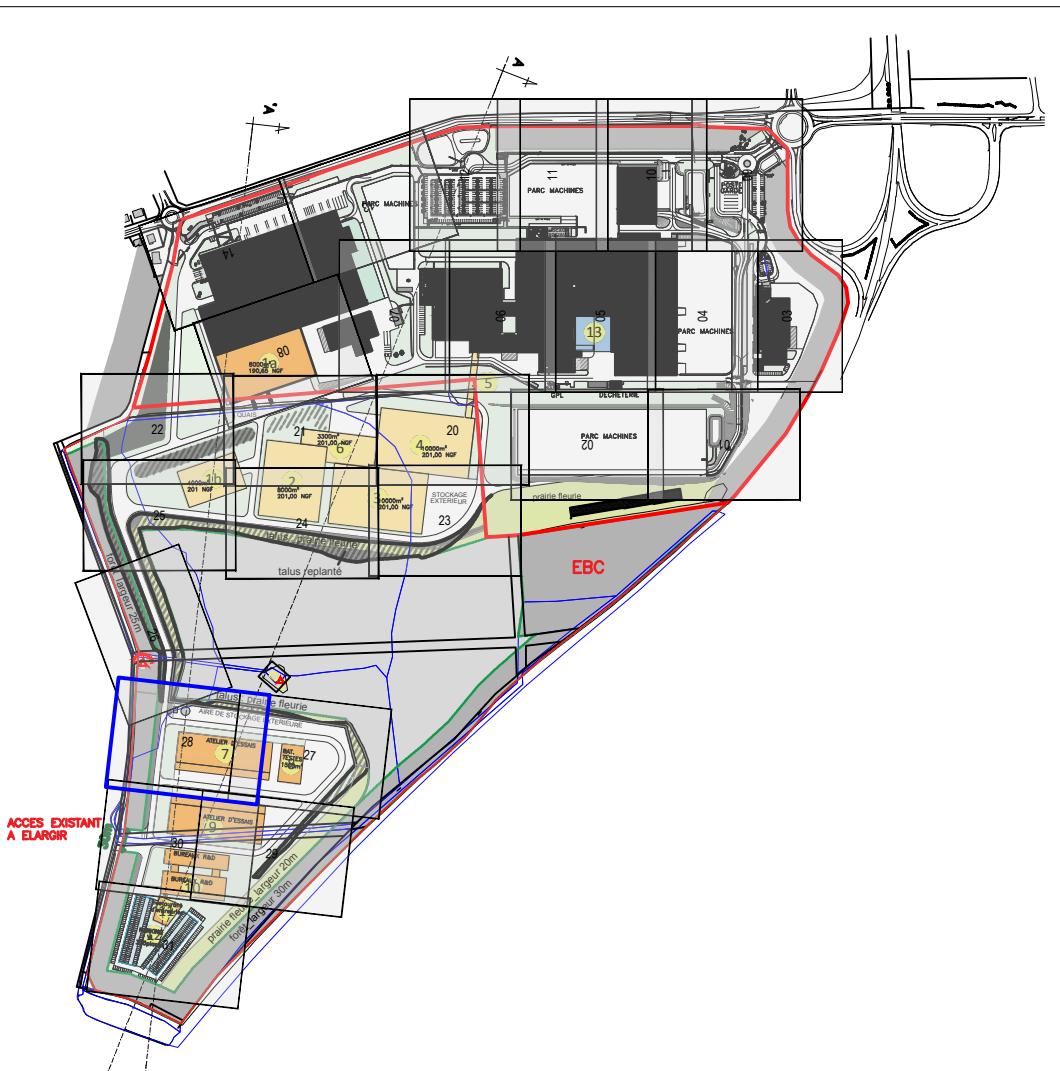

- RESEAU D'EAU POTABLE PROJETE
- RESEAU D'EGOUT PROJETE
- POUR L'INCENDIE
- RESEAU D'EAUX PLUVIALES PROJETE
- REGARD
- REGARD POUR INCENDIE
- RESEAU D'EAUX USEES PROJETE
- REGARD

E	.	.	.	.	.	.
D	.	.	.	.	.	.
C	.	.	.	.	.	.
B	.	.	.	.	.	.
A	.	.	.	.	.	.
0	04/07/2025	Etablissement du plan	DE MATOS	PFERSCH		
Date		Description - modifications	Création	Vérification	Approbation	
Date		Révision	Création	Check	Approbation	



4, impasse des Fabriques
67700 SAVERNE




USINE DE MONSWILLER



SIÈGE SOCIAL
3 rue de la Lisière - BP 40110
F-67003 ILLKIRCH CEDEX
Tél : 03 88 92 55 55
www.groupe-ote.com

PLAN DES RESEAUX PROJETES

Date:	04/07/2025	NUMERO DU PLAN									
19540	OTE	-	VRD	PL	-	1/200	VRD	28	-	28	0
Affaire n°	Emetteur	Phase	Depart	Ville	Axe	Echelle	Désignation	Zone	Etage	Chêne	Indice
Contrat n°	Phase	Projet	Ville	Axe	Scale	Désignation	Zone	Etage	Chêne	Indice	

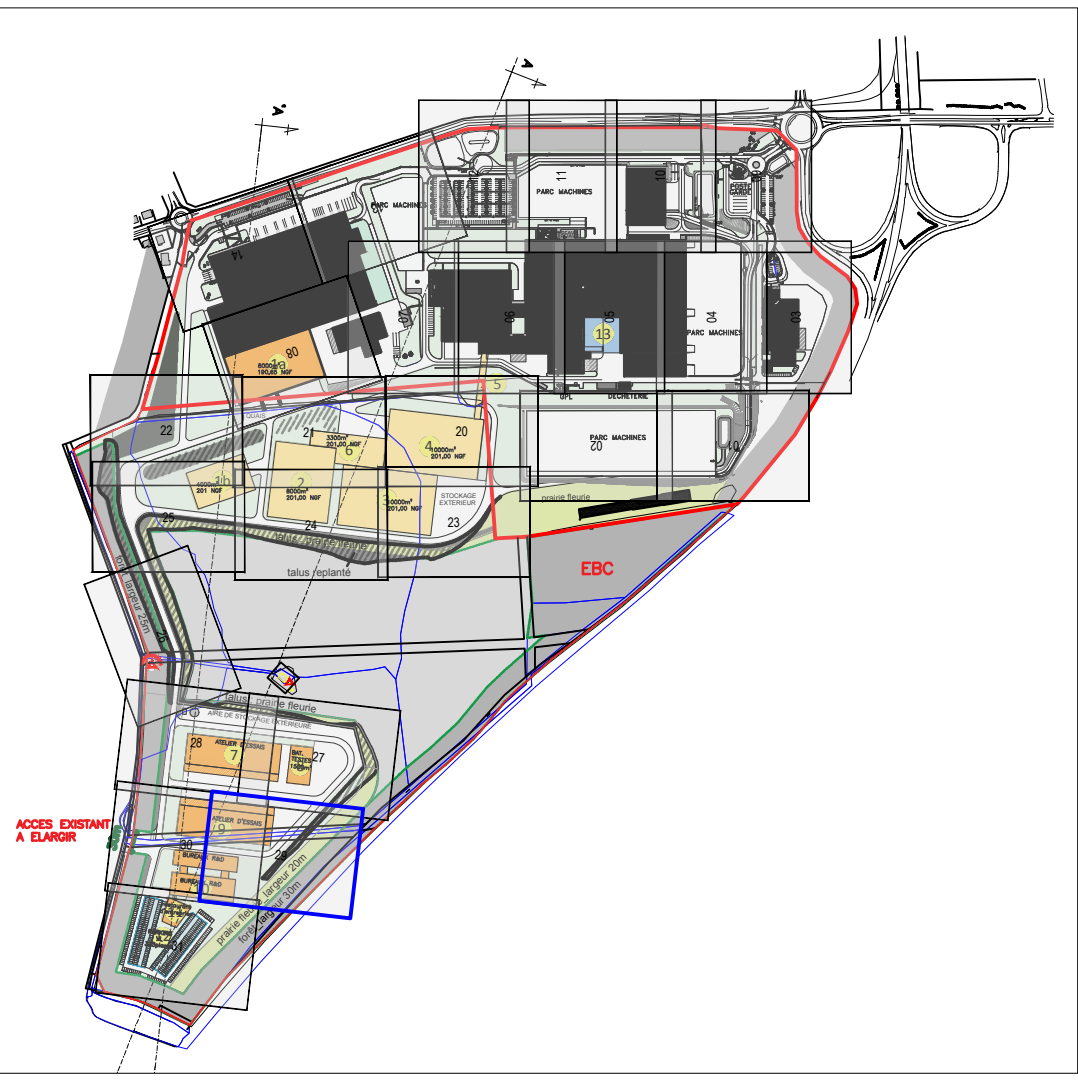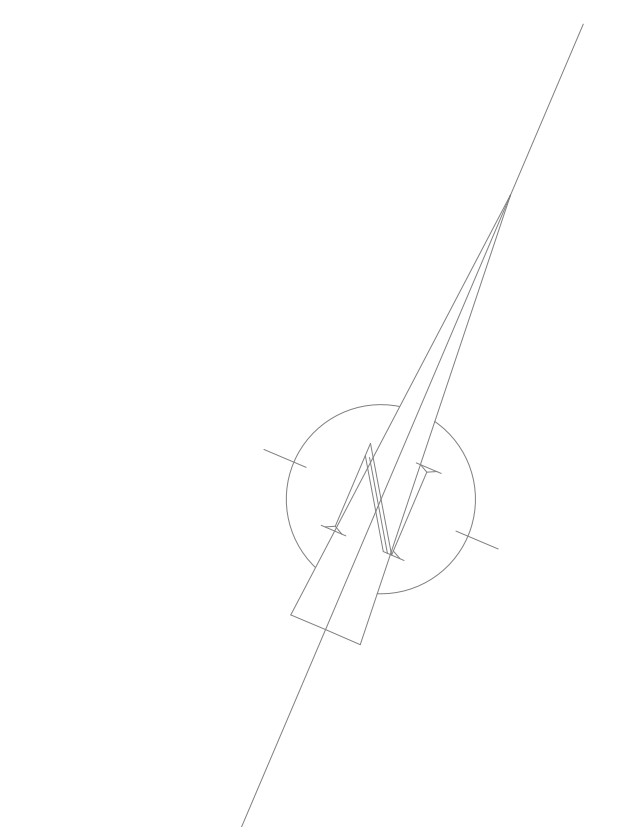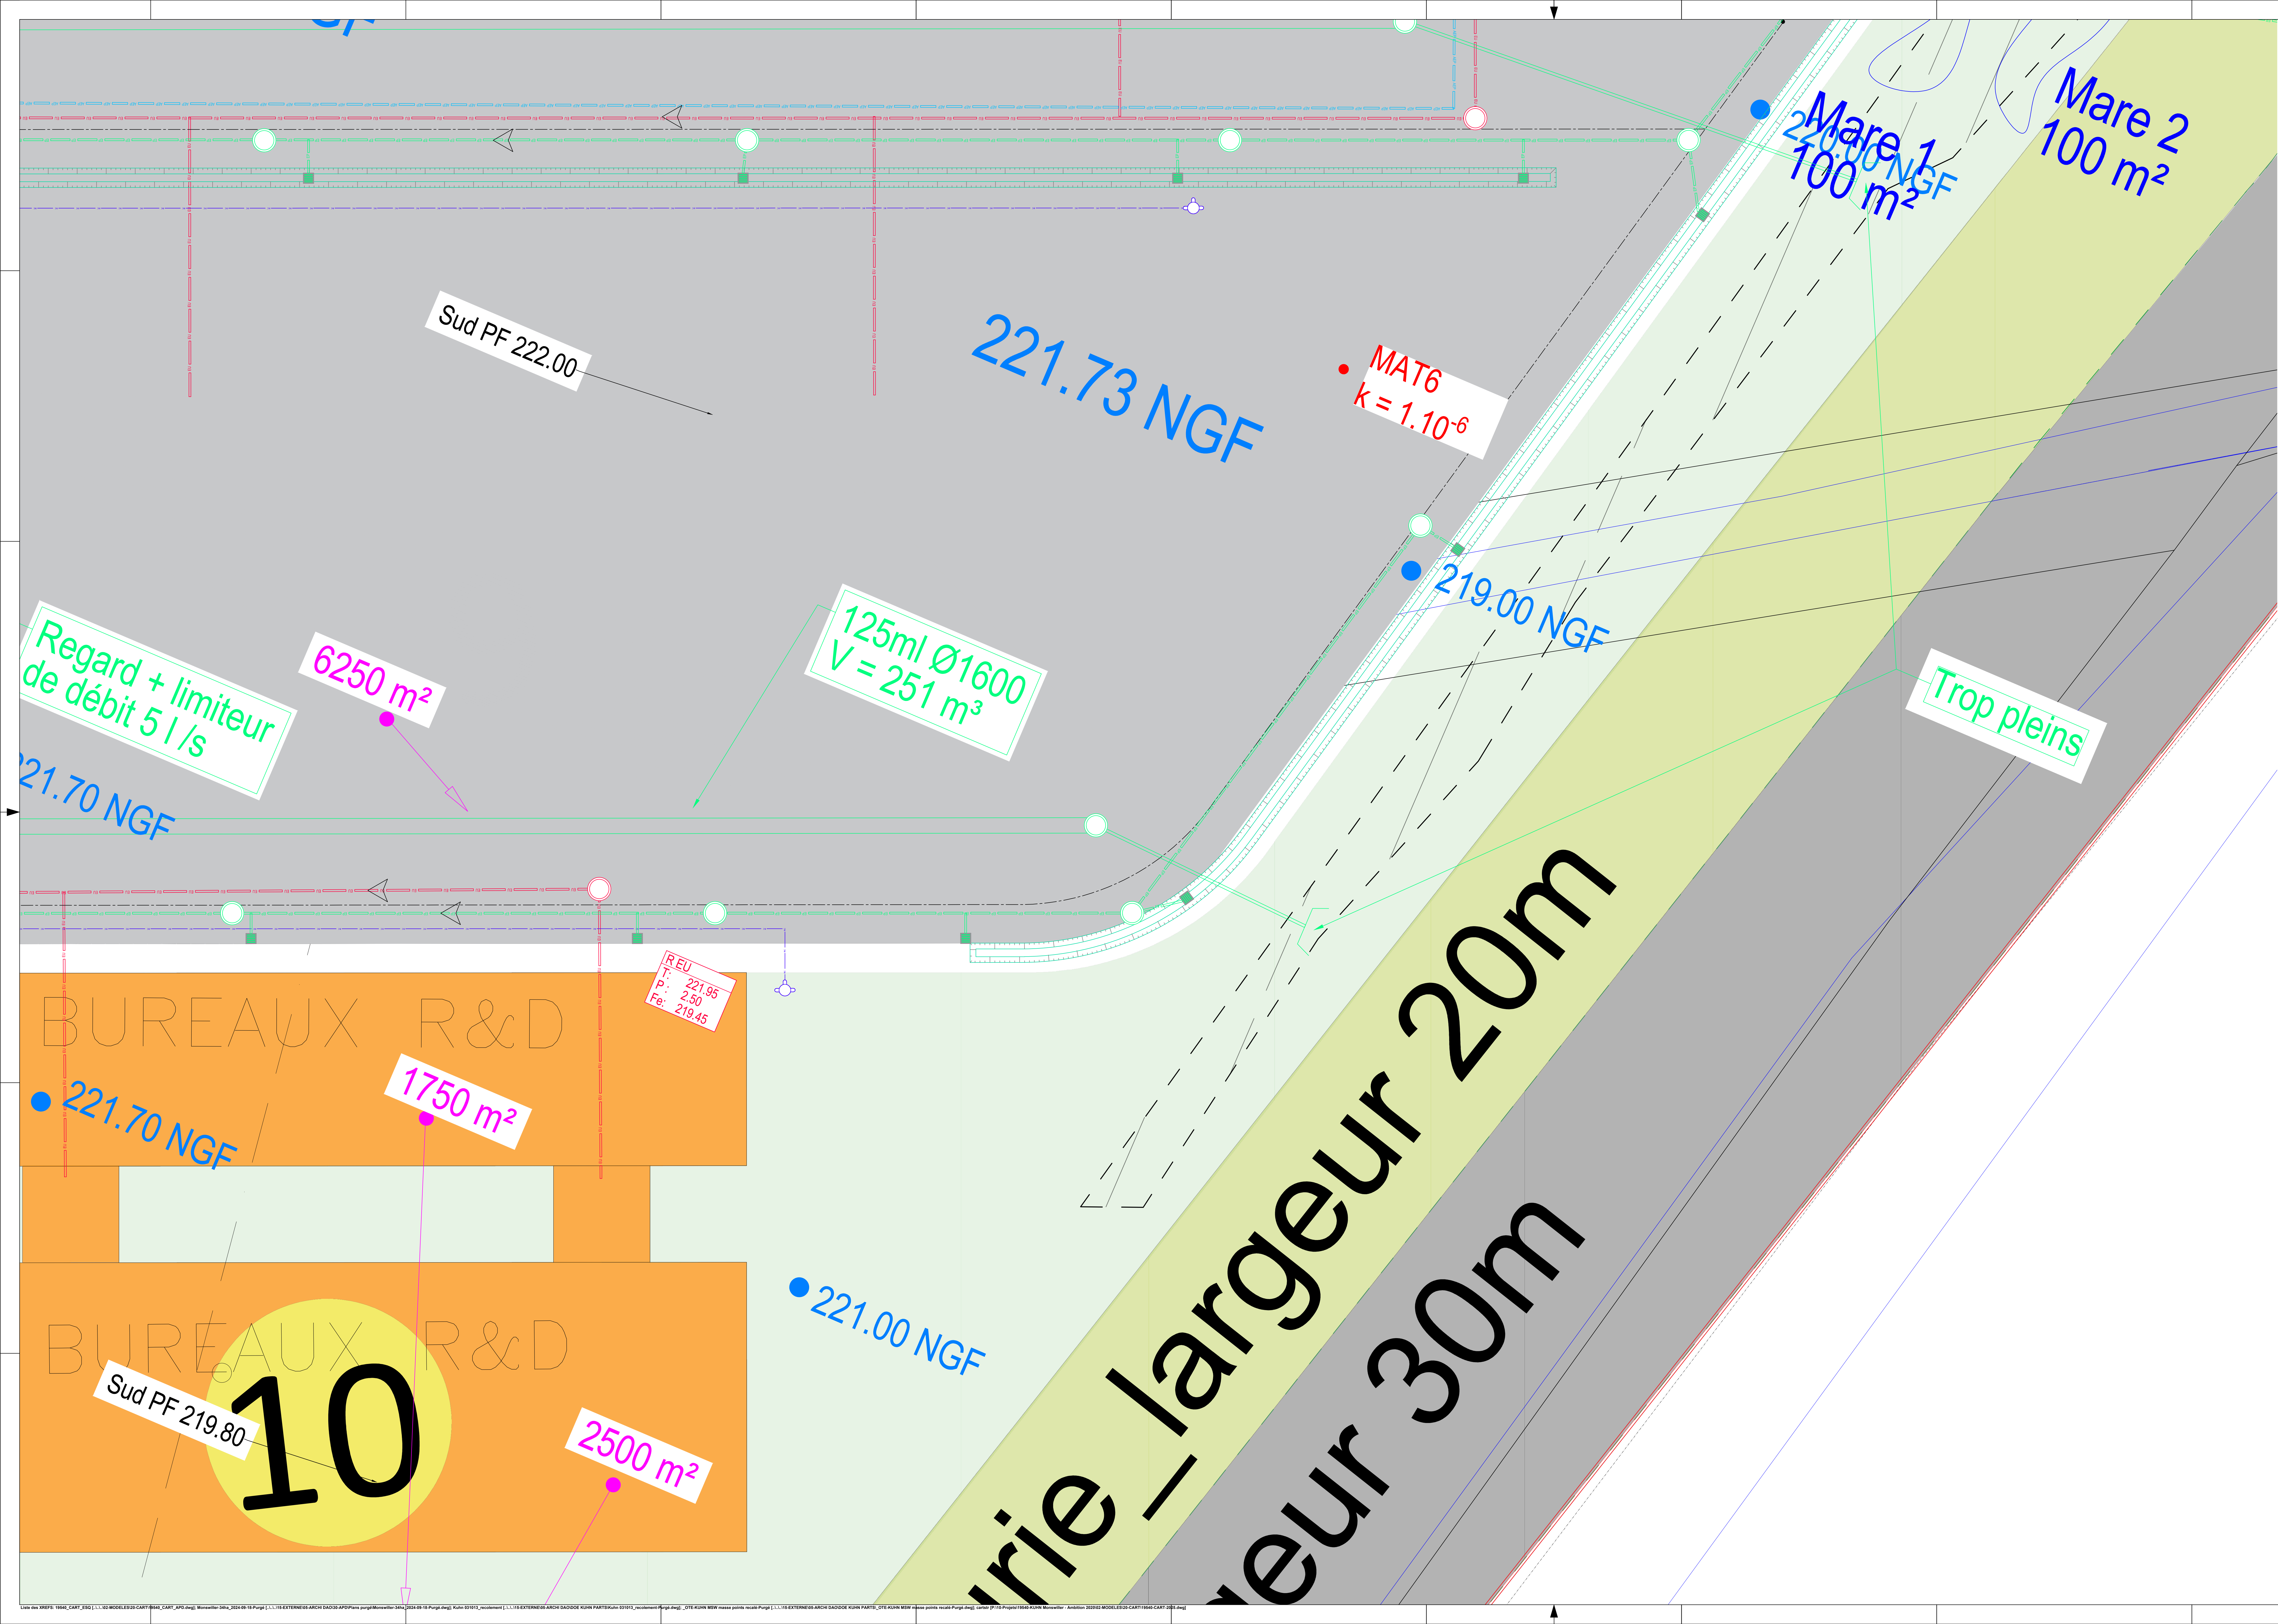

- RESEAU D'EAU POTABLE PROJETE
- RESEAU D'EGOUT PROJETE
- POTEAU D'EGOUT
- RESEAU D'EAUX PLUVIALES PROJETE
- REGARD
- REGARD
- RESEAU D'EAUX USEES PROJETE
- REGARD




E	.	.	.	.	.	.	.	.	.
D	.	.	.	.	.	.	.	.	.
C	.	.	.	.	.	.	.	.	.
B	.	.	.	.	.	.	.	.	.
A	.	.	.	.	.	.	.	.	.
0	04/07/2025	Etablissement du plan	DE MATOS	PFERSCH					
	Date	Description - modifications	Créateur	Vérifié	Approbation				
	Date	Revisé	Créateur	Check	Approbation				

4, impasse des Fabriques
67700 SAVERNE

USINE DE MONSWILLER

SIÈGE SOCIAL
3 rue de la Lisière - BP 40110
F-67003 ILKIRCH CEDEX
Tél : 03 88 61 55 55
www.groupe-ote.com

PLAN DES RESEAUX PROJETES									
Date: 04/07/2025									
NUMERO DU PLAN									
19540	OTE	-	VRD	PL	-	1/200	VRD	29	- 29 0
Affaire n°	Emetteur	Phase	Depart	Ville	Axe	Echelle	Désignation	Zone	Etat
19540-01	OTE	Phase	Depart	Ville	Axe	Echelle	Désignation	Zone	Etat

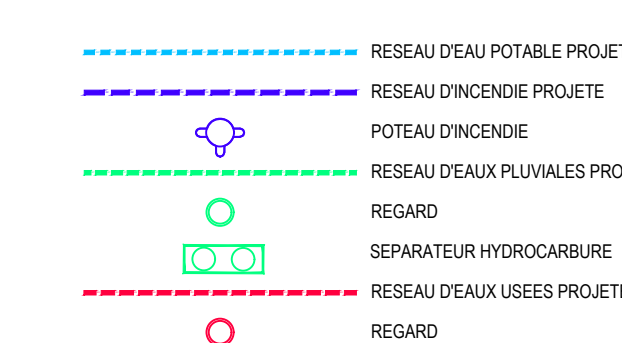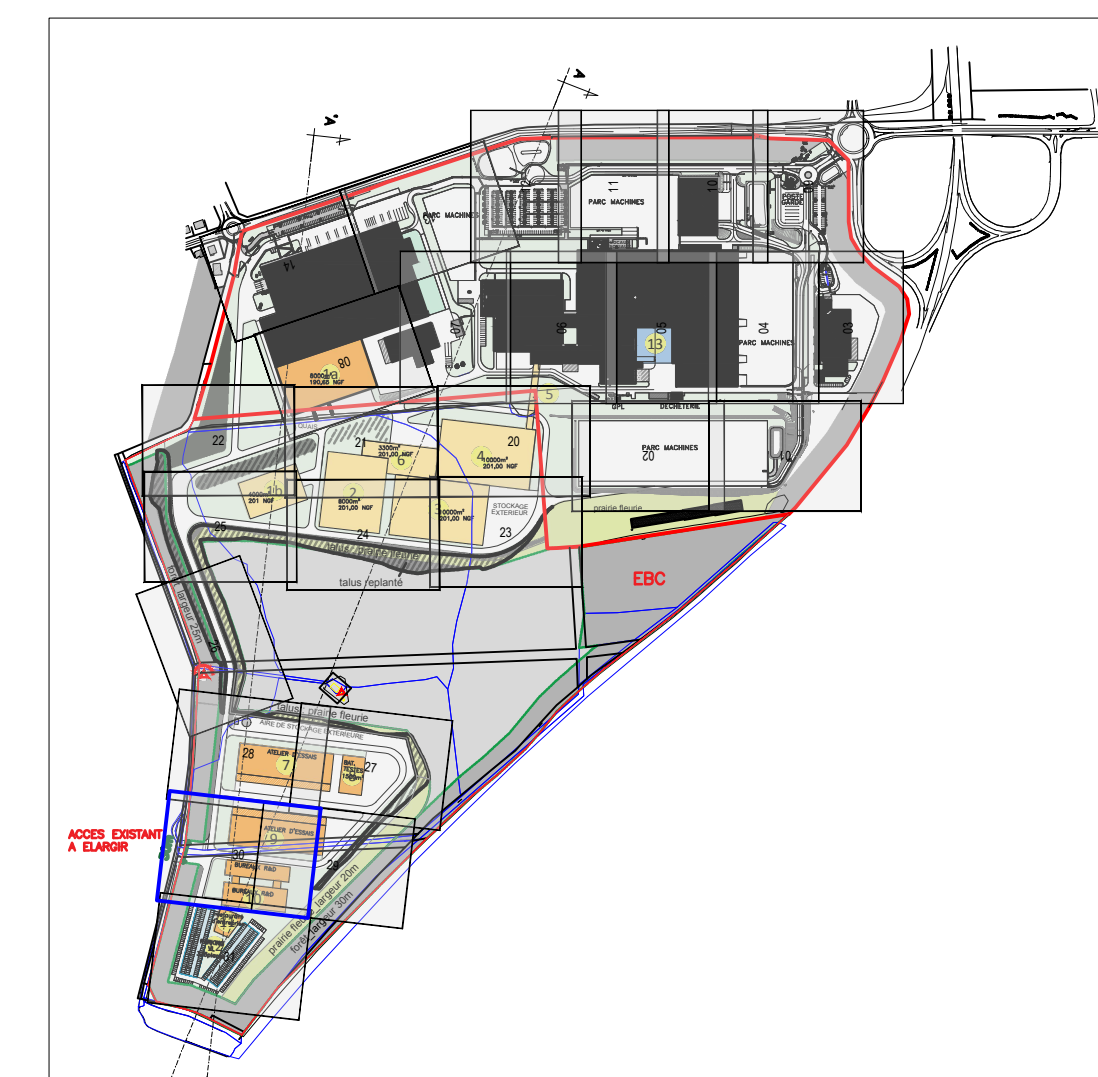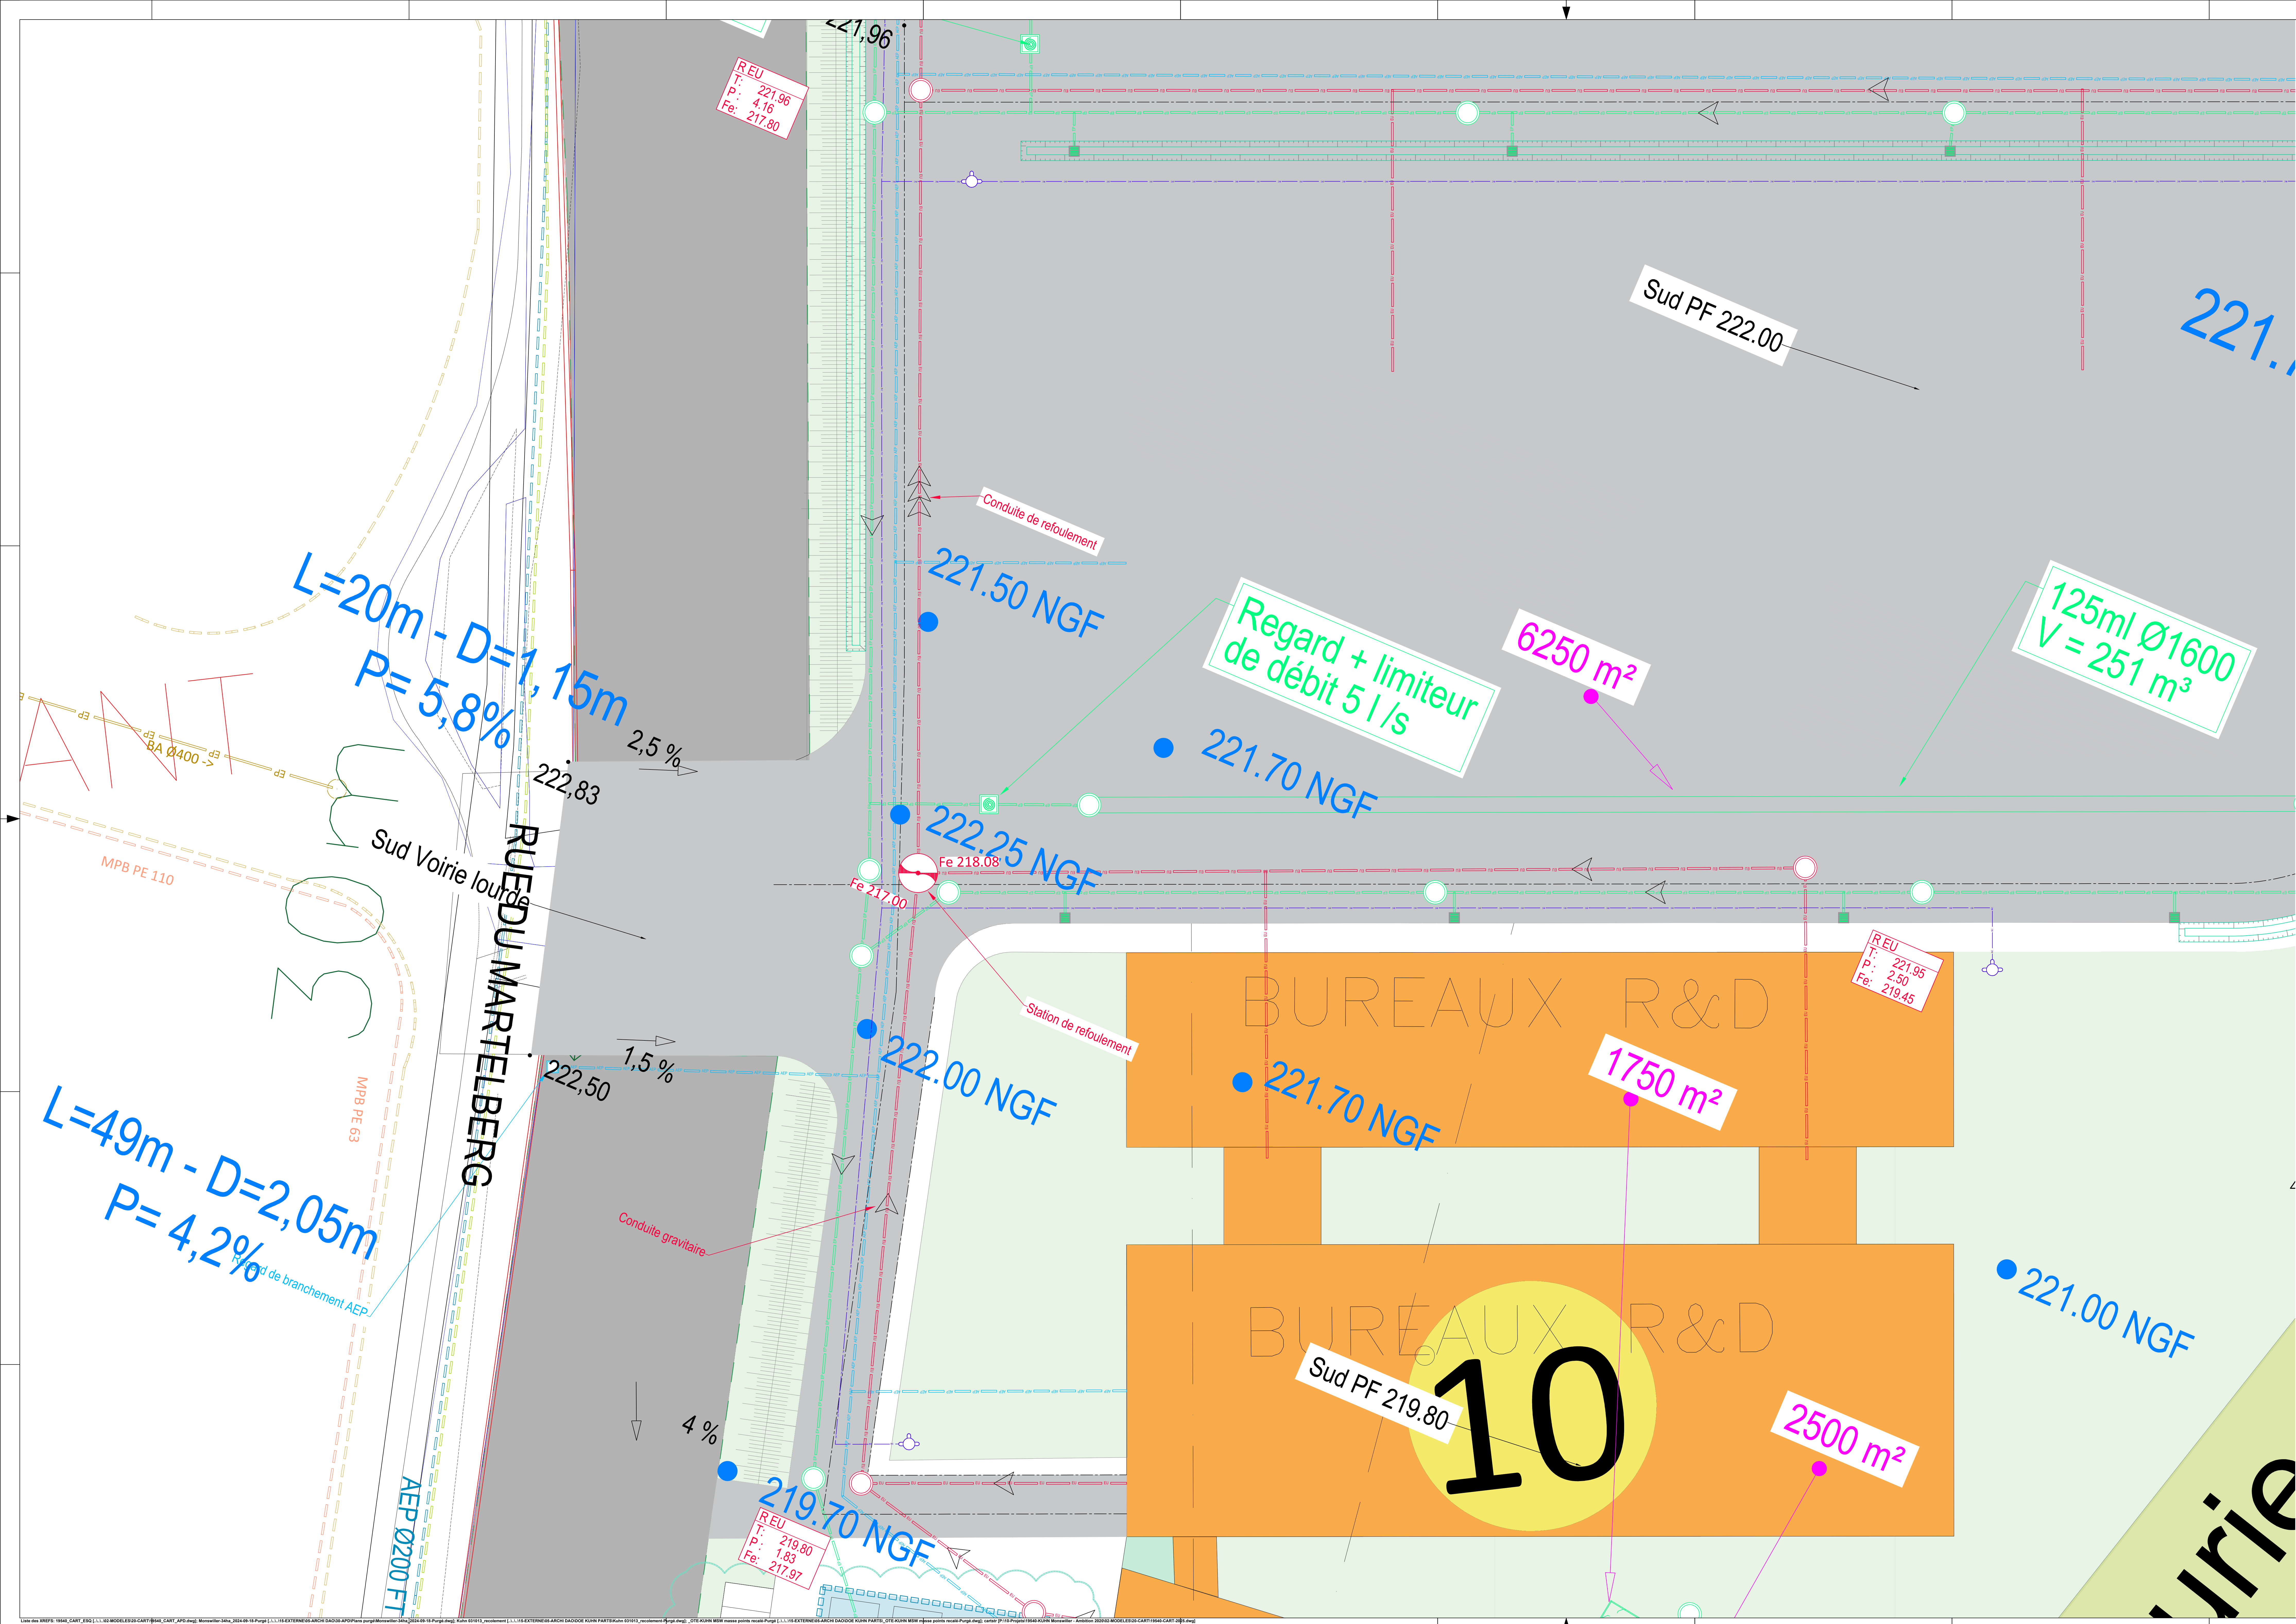

E	.	.	.	.	.	.
D	.	.	.	.	.	.
C	.	.	.	.	.	.
B	.	.	.	.	.	.
A	.	.	.	.	.	.
0	04/07/2025	Etablissement du plan		DE MAYOS	PFERSCH	
	Date	Description - modifications	Départ	Verifié	Approuvé	Approbation
	Date	Description - modifications	Départ	Check	Approbation	Approbation



4, impasse des Fabriques
67700 SAVERNE

USINE DE MONSWILLER





GROUPE OTE | **SIÈGE SOCIAL**
1 rue de la Lisière - BP 40110
F-67403 ILLKIRCH CEDEX
Tél : 03 88 67 55 55
www.groupe-ote.com

PLAN DES RESEAUX PROJETS

Date: 04/07/2025							NUMERO DU PLAN				
19540	OTE	-	VRD	PL	-	1/200	VRD	30	-	30	0
Affaire n°	Emetteur	Phase	Depart.	Vue	Axe	Echelle	Désignation	Zone	Etage	Ordre	Ind.
Contract n°	Issued by	Phase	Depart.	View	Axis	Scale	Désignation	Zone	Level	Order	Ind.

Idref:011919319-Projet:19540 KLVN Monumwiler - Antenne: 202035-APD-29-DN-04-05-VRD-19540-APD-VRD-Maun.

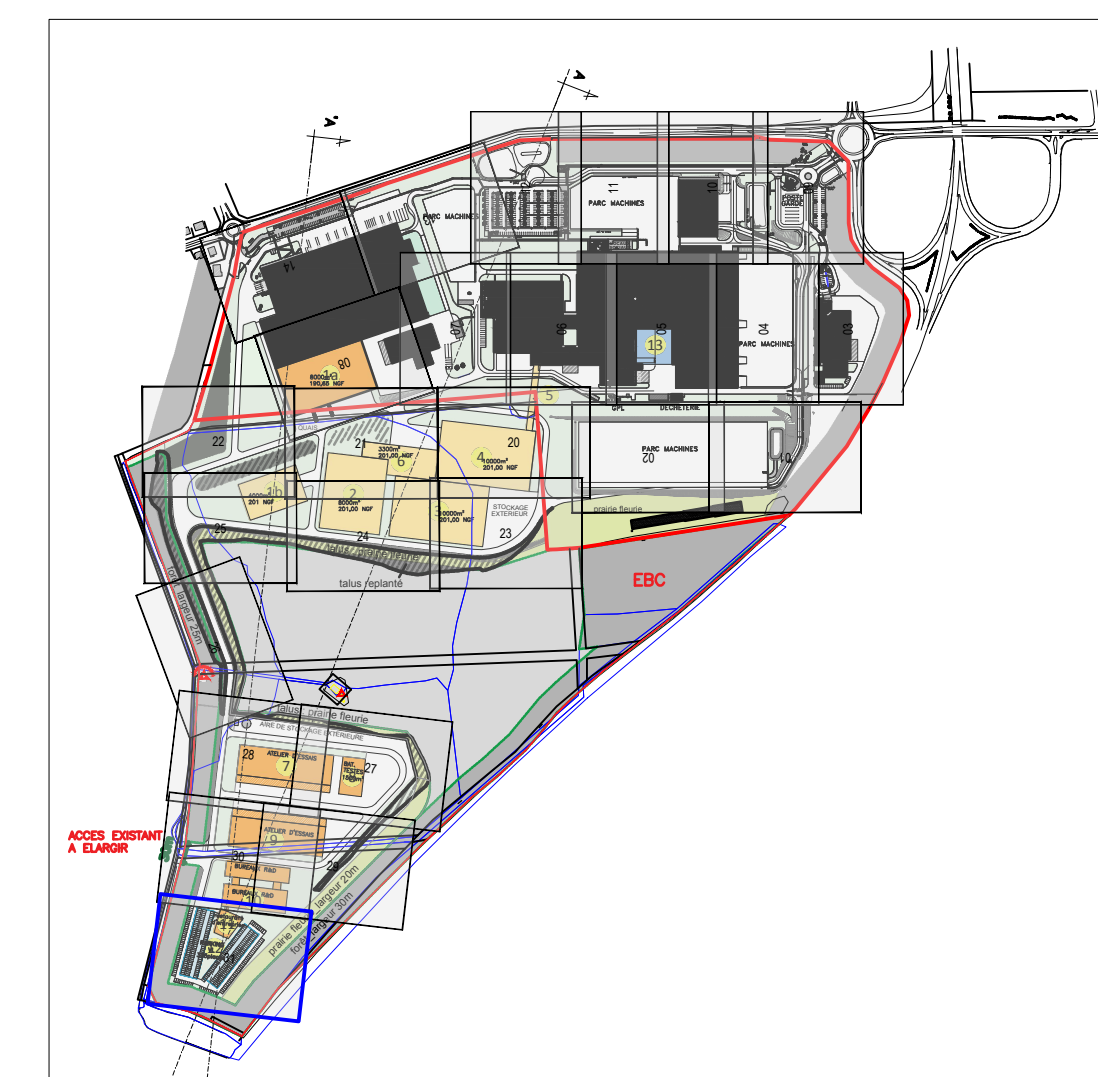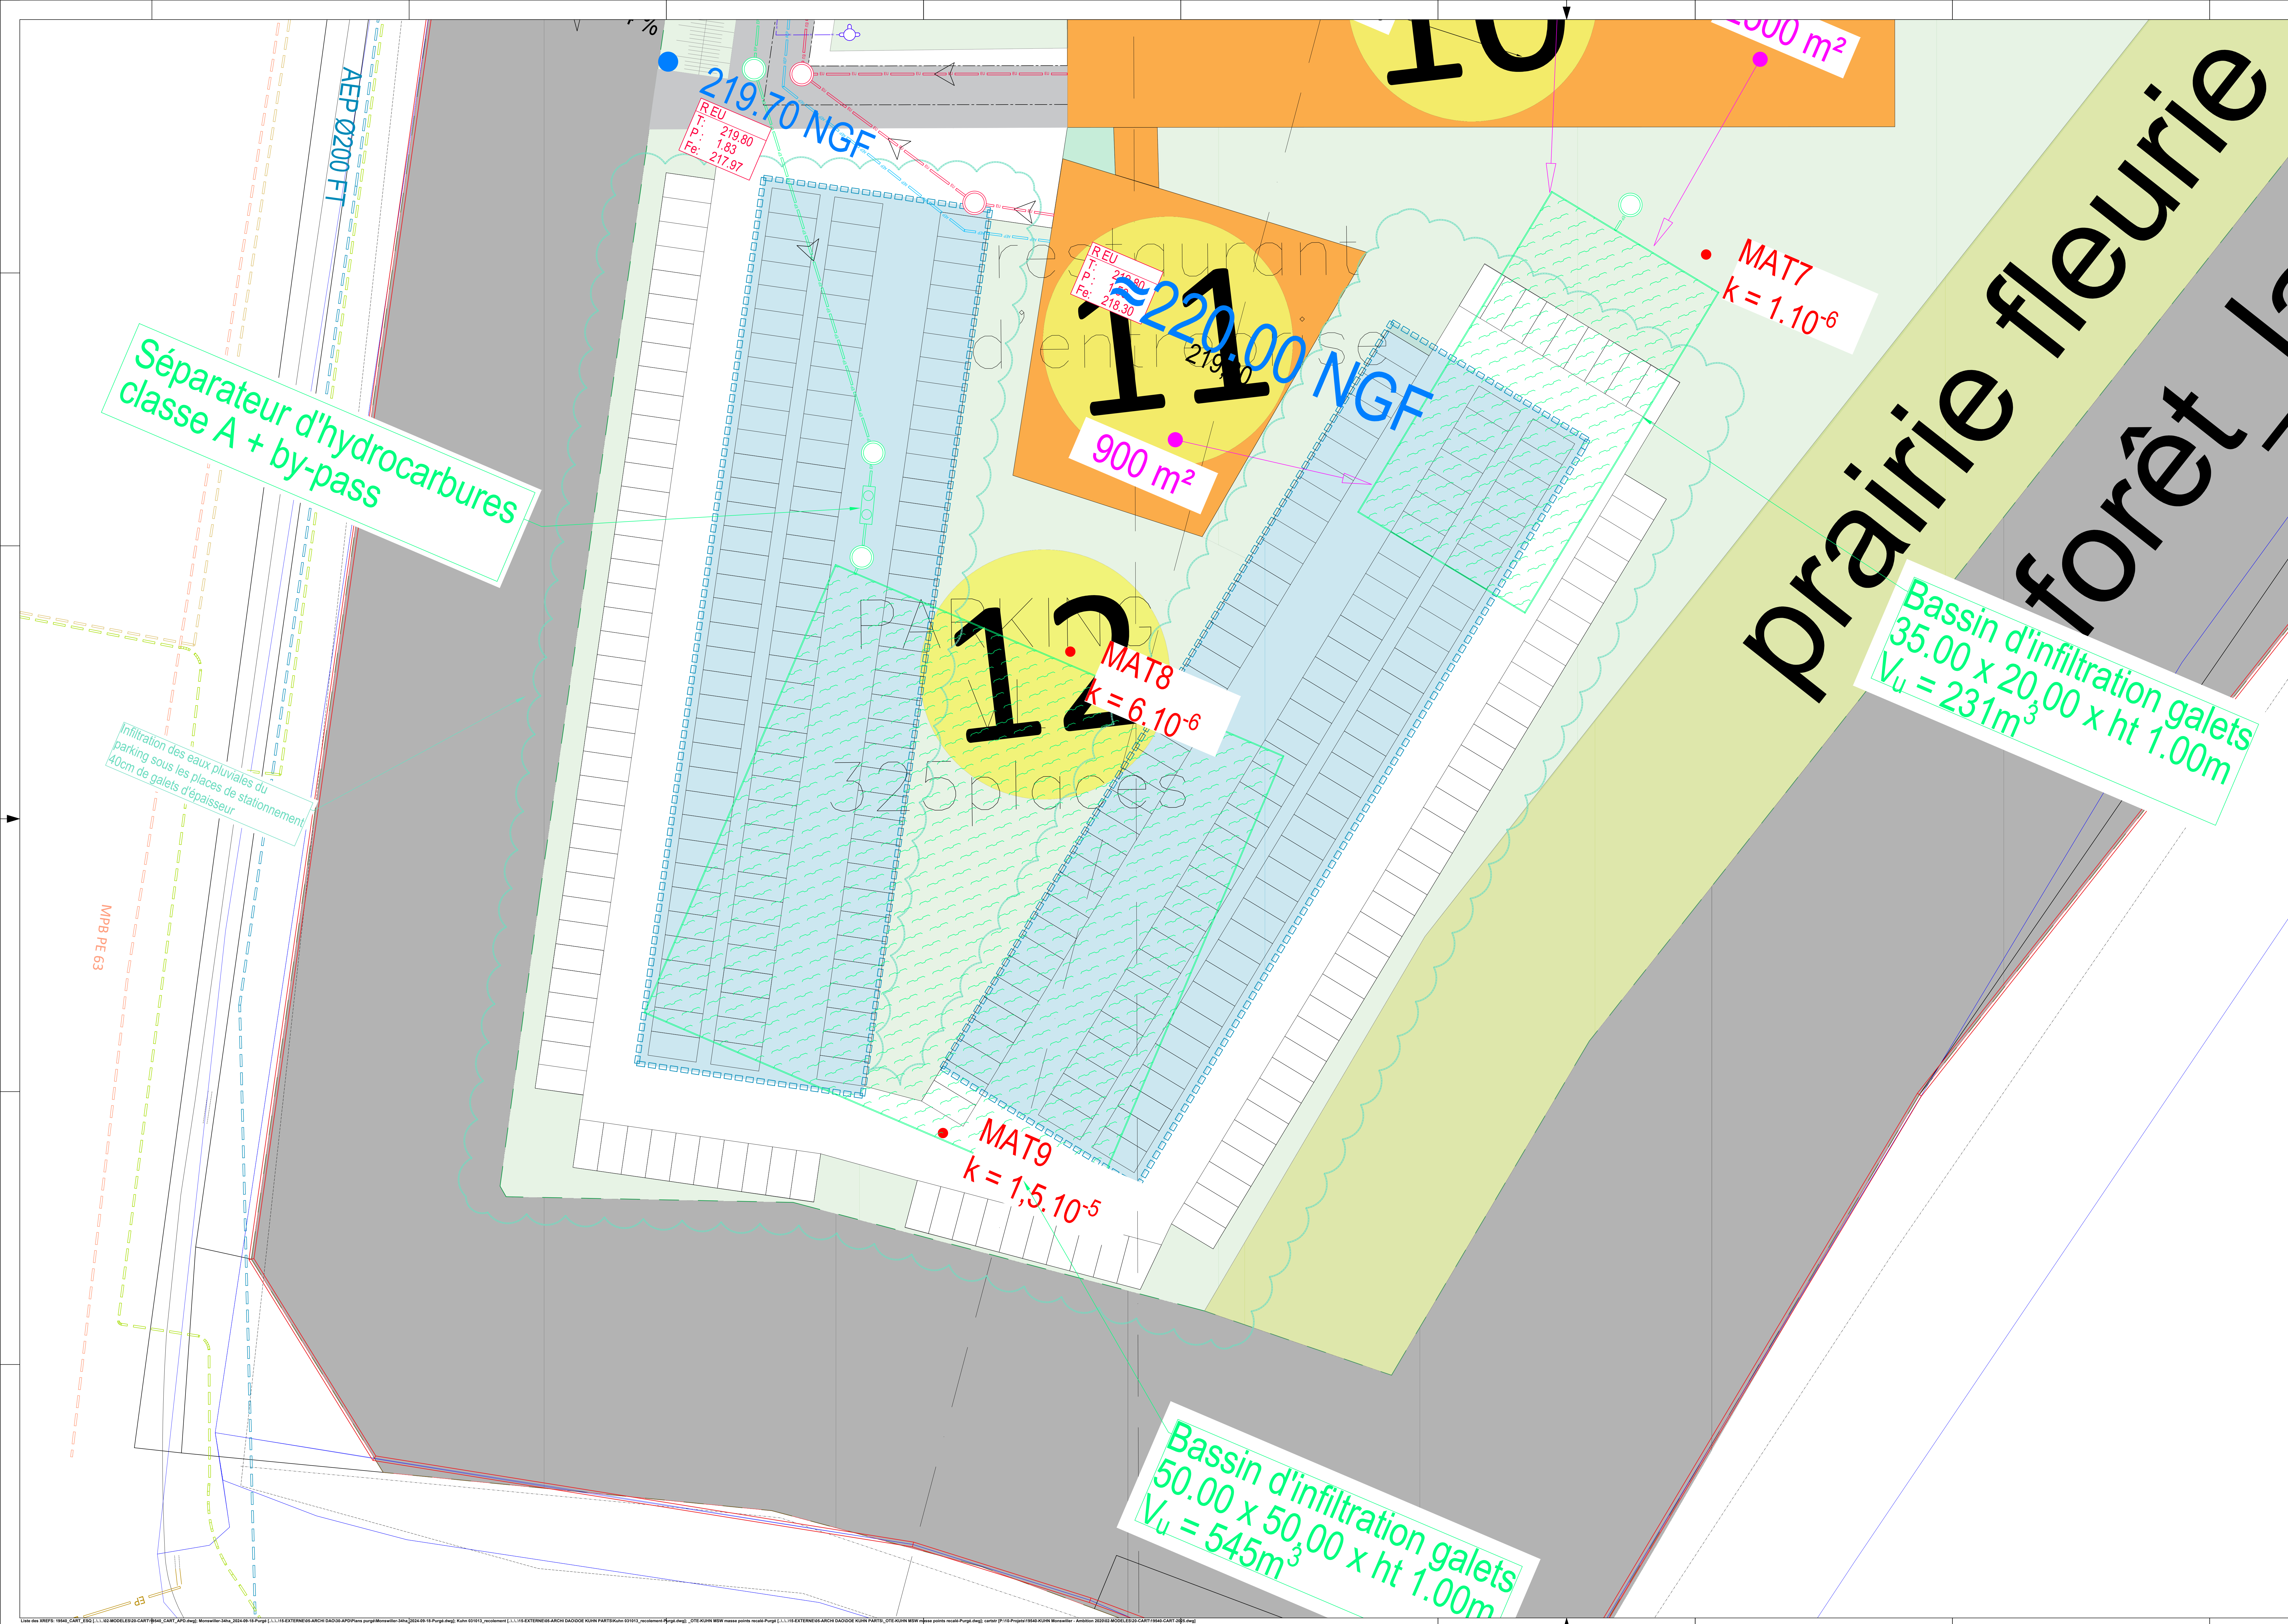

--- RESEAU D'EAU POTABLE PROJET
 --- RESEAU D'INCENDIE PROJET
 --- RESEAU D'EAUX PLUVIALES PROJET
 O REGARD
 [] SEPARATEUR HYDROCARBURE
 --- RESEAU D'EAUX USEES PROJET
 O REGARD

E	.	.	.	.	.	.
D	.	.	.	.	.	.
C	.	.	.	.	.	.
B	.	.	.	.	.	.
A	.	.	.	.	.	.
0	04/07/2025	Etablissement du plan		DE MATOS		PFERSCH
	Date	Description - modifications		Départé	Vérifié	Approbation
		Révision		Dessein	Check	Approbation



4, impasse des Fabriques
67700 SAVERNE

USINE DE MONSWILLER






GROUPE OTE | **SIÈGE SOCIAL**
1 rue de la Lisière - BP 40110
F-67403 ILLKIRCH CEDEX
Tél : 03 88 67 55 55
www.groupe-ote.com

PLAN DES RESEAUX PROJETS

Date: 04/07/2025							NUMERO DU PLAN				
19540	OTE	-	VRD	PL	-	1/200	VRD	31	-	31	0
Affaire n°	Emetteur	Phase	Depart.	Vue	Axe	Echelle	Désignation	Zone	Etage	Ordre	Ind.
Contract nb.	Issued by	Phase	Depart.	View	Axis	Scale	Désignation	Zone	Level	Order	Ind.

Idref:011919319-Projet:19540 KLVN Monseigneur - Antenne: 202035-APD-29-DAC/45-VRD-15640-APD-VRD-Maia.

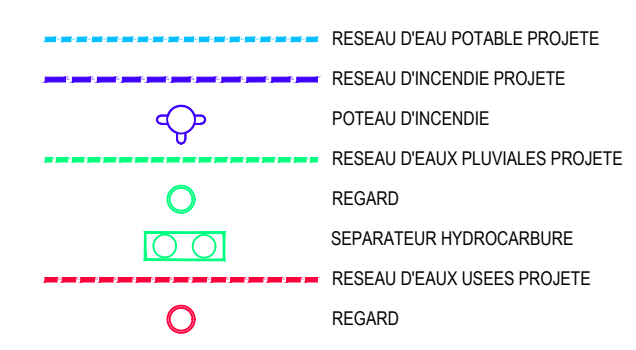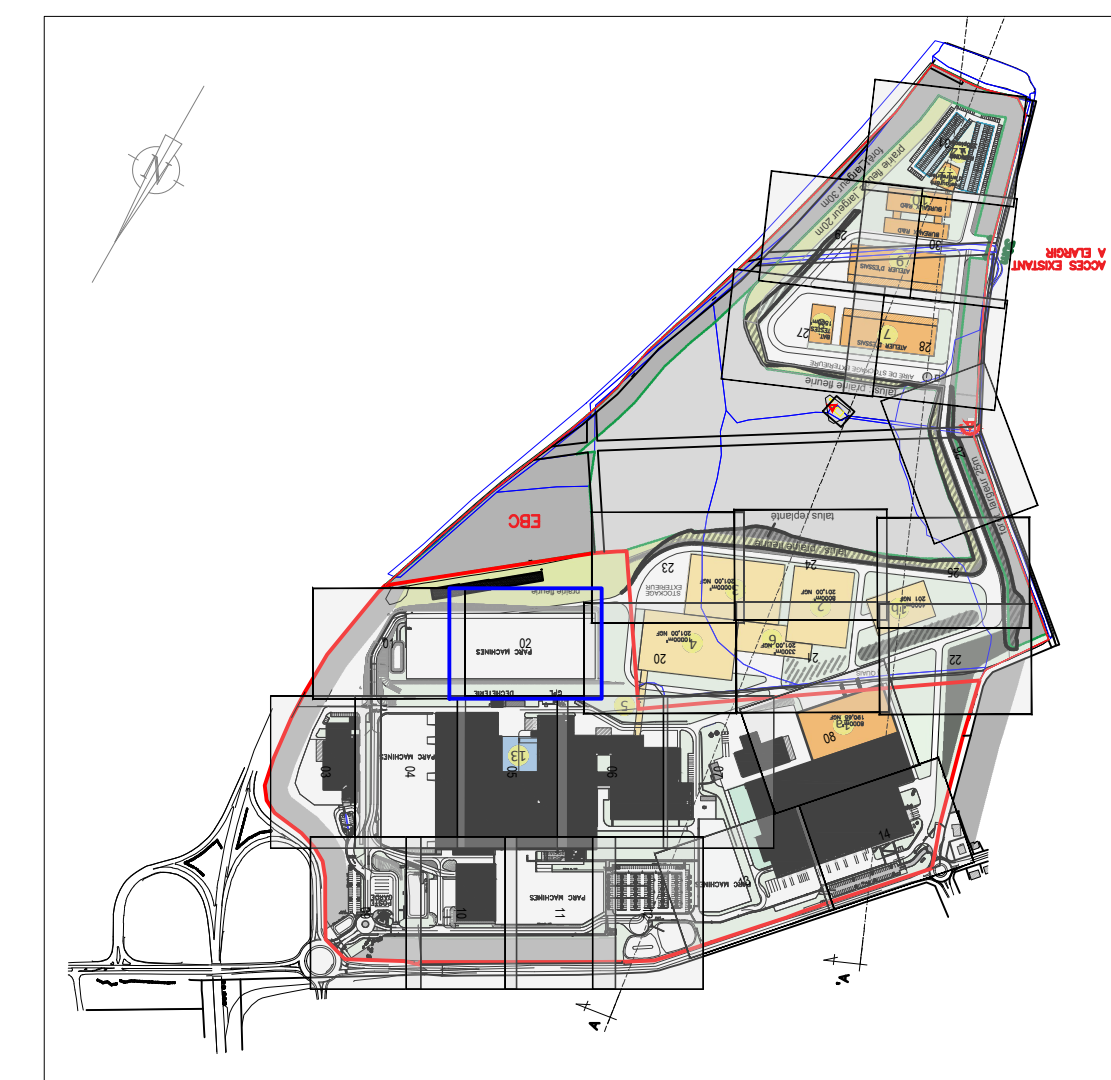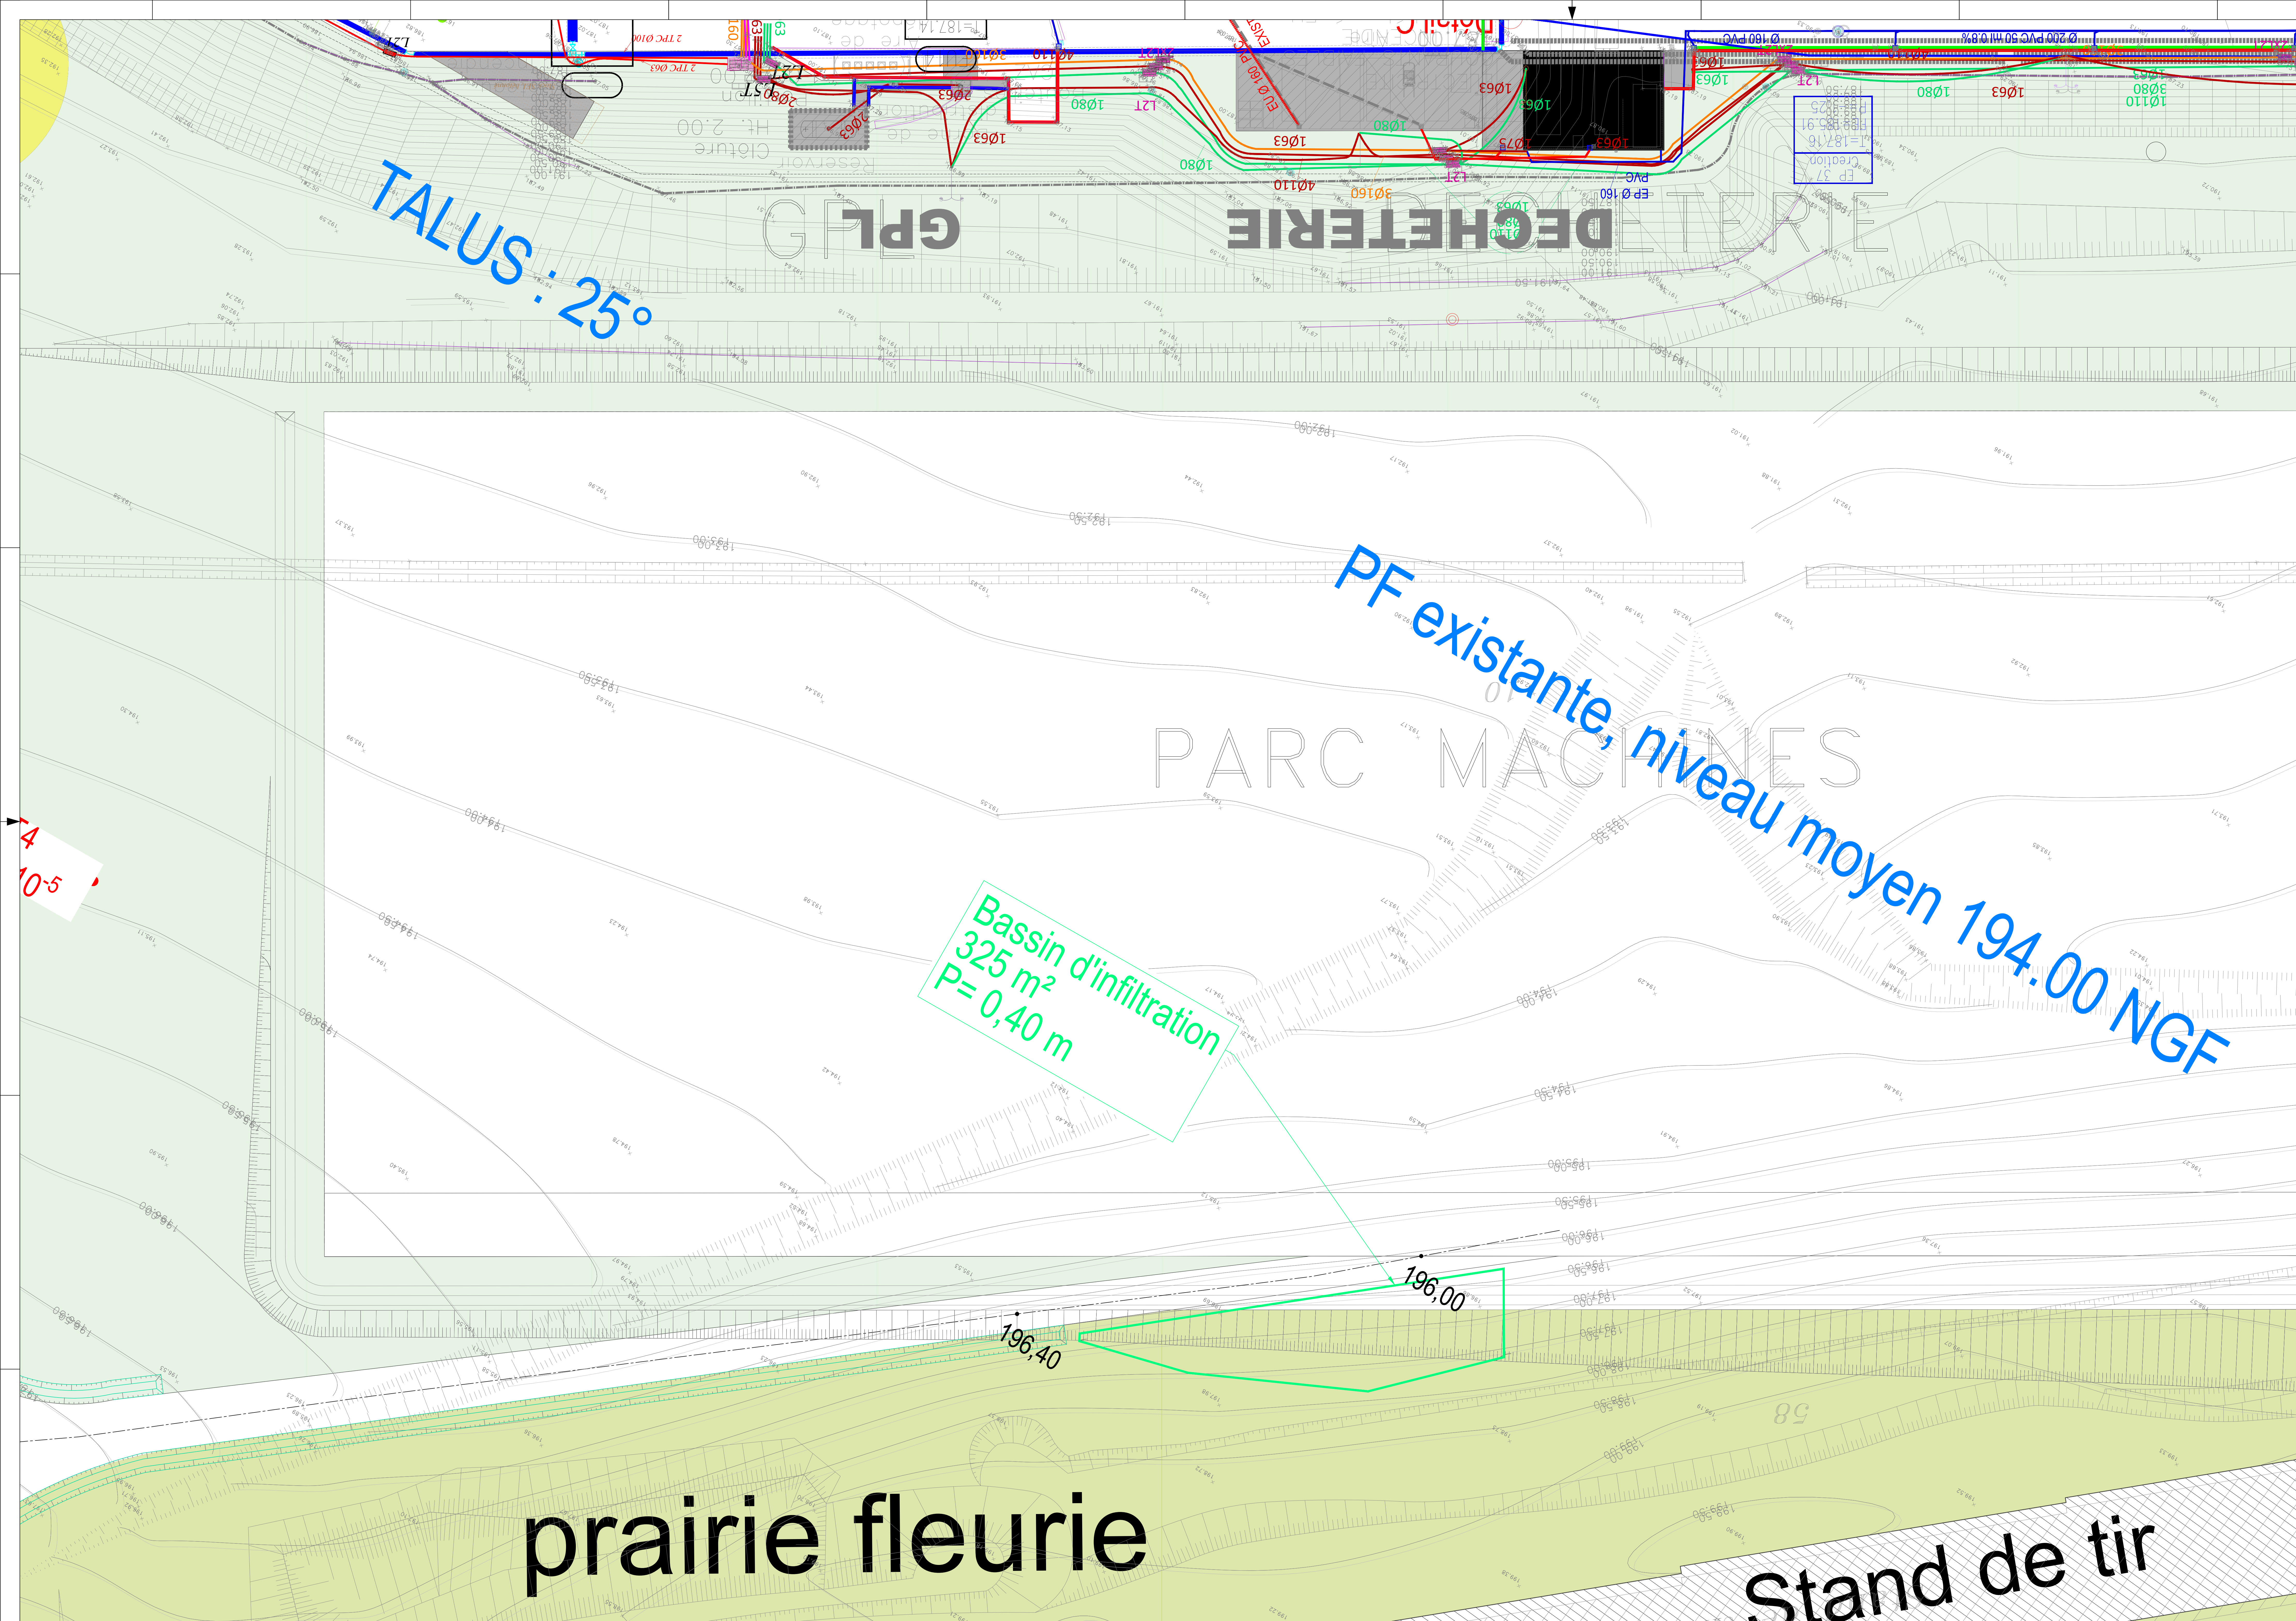

E	.	.		.	.
D	.	.		.	.
C	.	.		.	.
B	.	.		.	.
A	.	.		.	.
0	04/07/2025	Etablissement du plan	DE MAYOS	PFERSCH	
	Date	Description - modifications Revision	Dessiné Dessin	Vérifié Check	Approuvé Approval



4, impasse des Fabriques
67700 SAVERNE

USINE DE MONSWILLER



GROUPE OTE | **SIÈGE SOCIAL**
1 rue de la Lisière - BP 40110
F-67403 ILLKIRCH CEDEX
Tél : 03 88 67 55 55
www.groupe-ote.com

PLAN DES RESEAUX PROJETES

Date:	04/07/2025						NUMERO DU PLAN				
19540	OTE	-	VRD	PL	-	1/200	VRD	02	-	32	0
Affaire n°	Emetteur	Phase	Depart.	Vue	Axe	Echelle	Désignation	Zone	Etage	Ordre	Indice
Contract no.	Issued by	Phase	Depart.	View	Axis	Scale	Designation	Zone	Level	Order	Index