CCBVIR		
Schema Directeur d'Assainissement		
HY13.B.0001	novembre 2011	RI n°1

Résultat des tests à la fumée
Commune de PIGNA

Source : Cadastre

Echelle : 1 / 2 000

0 20 40 m

N W E S

4

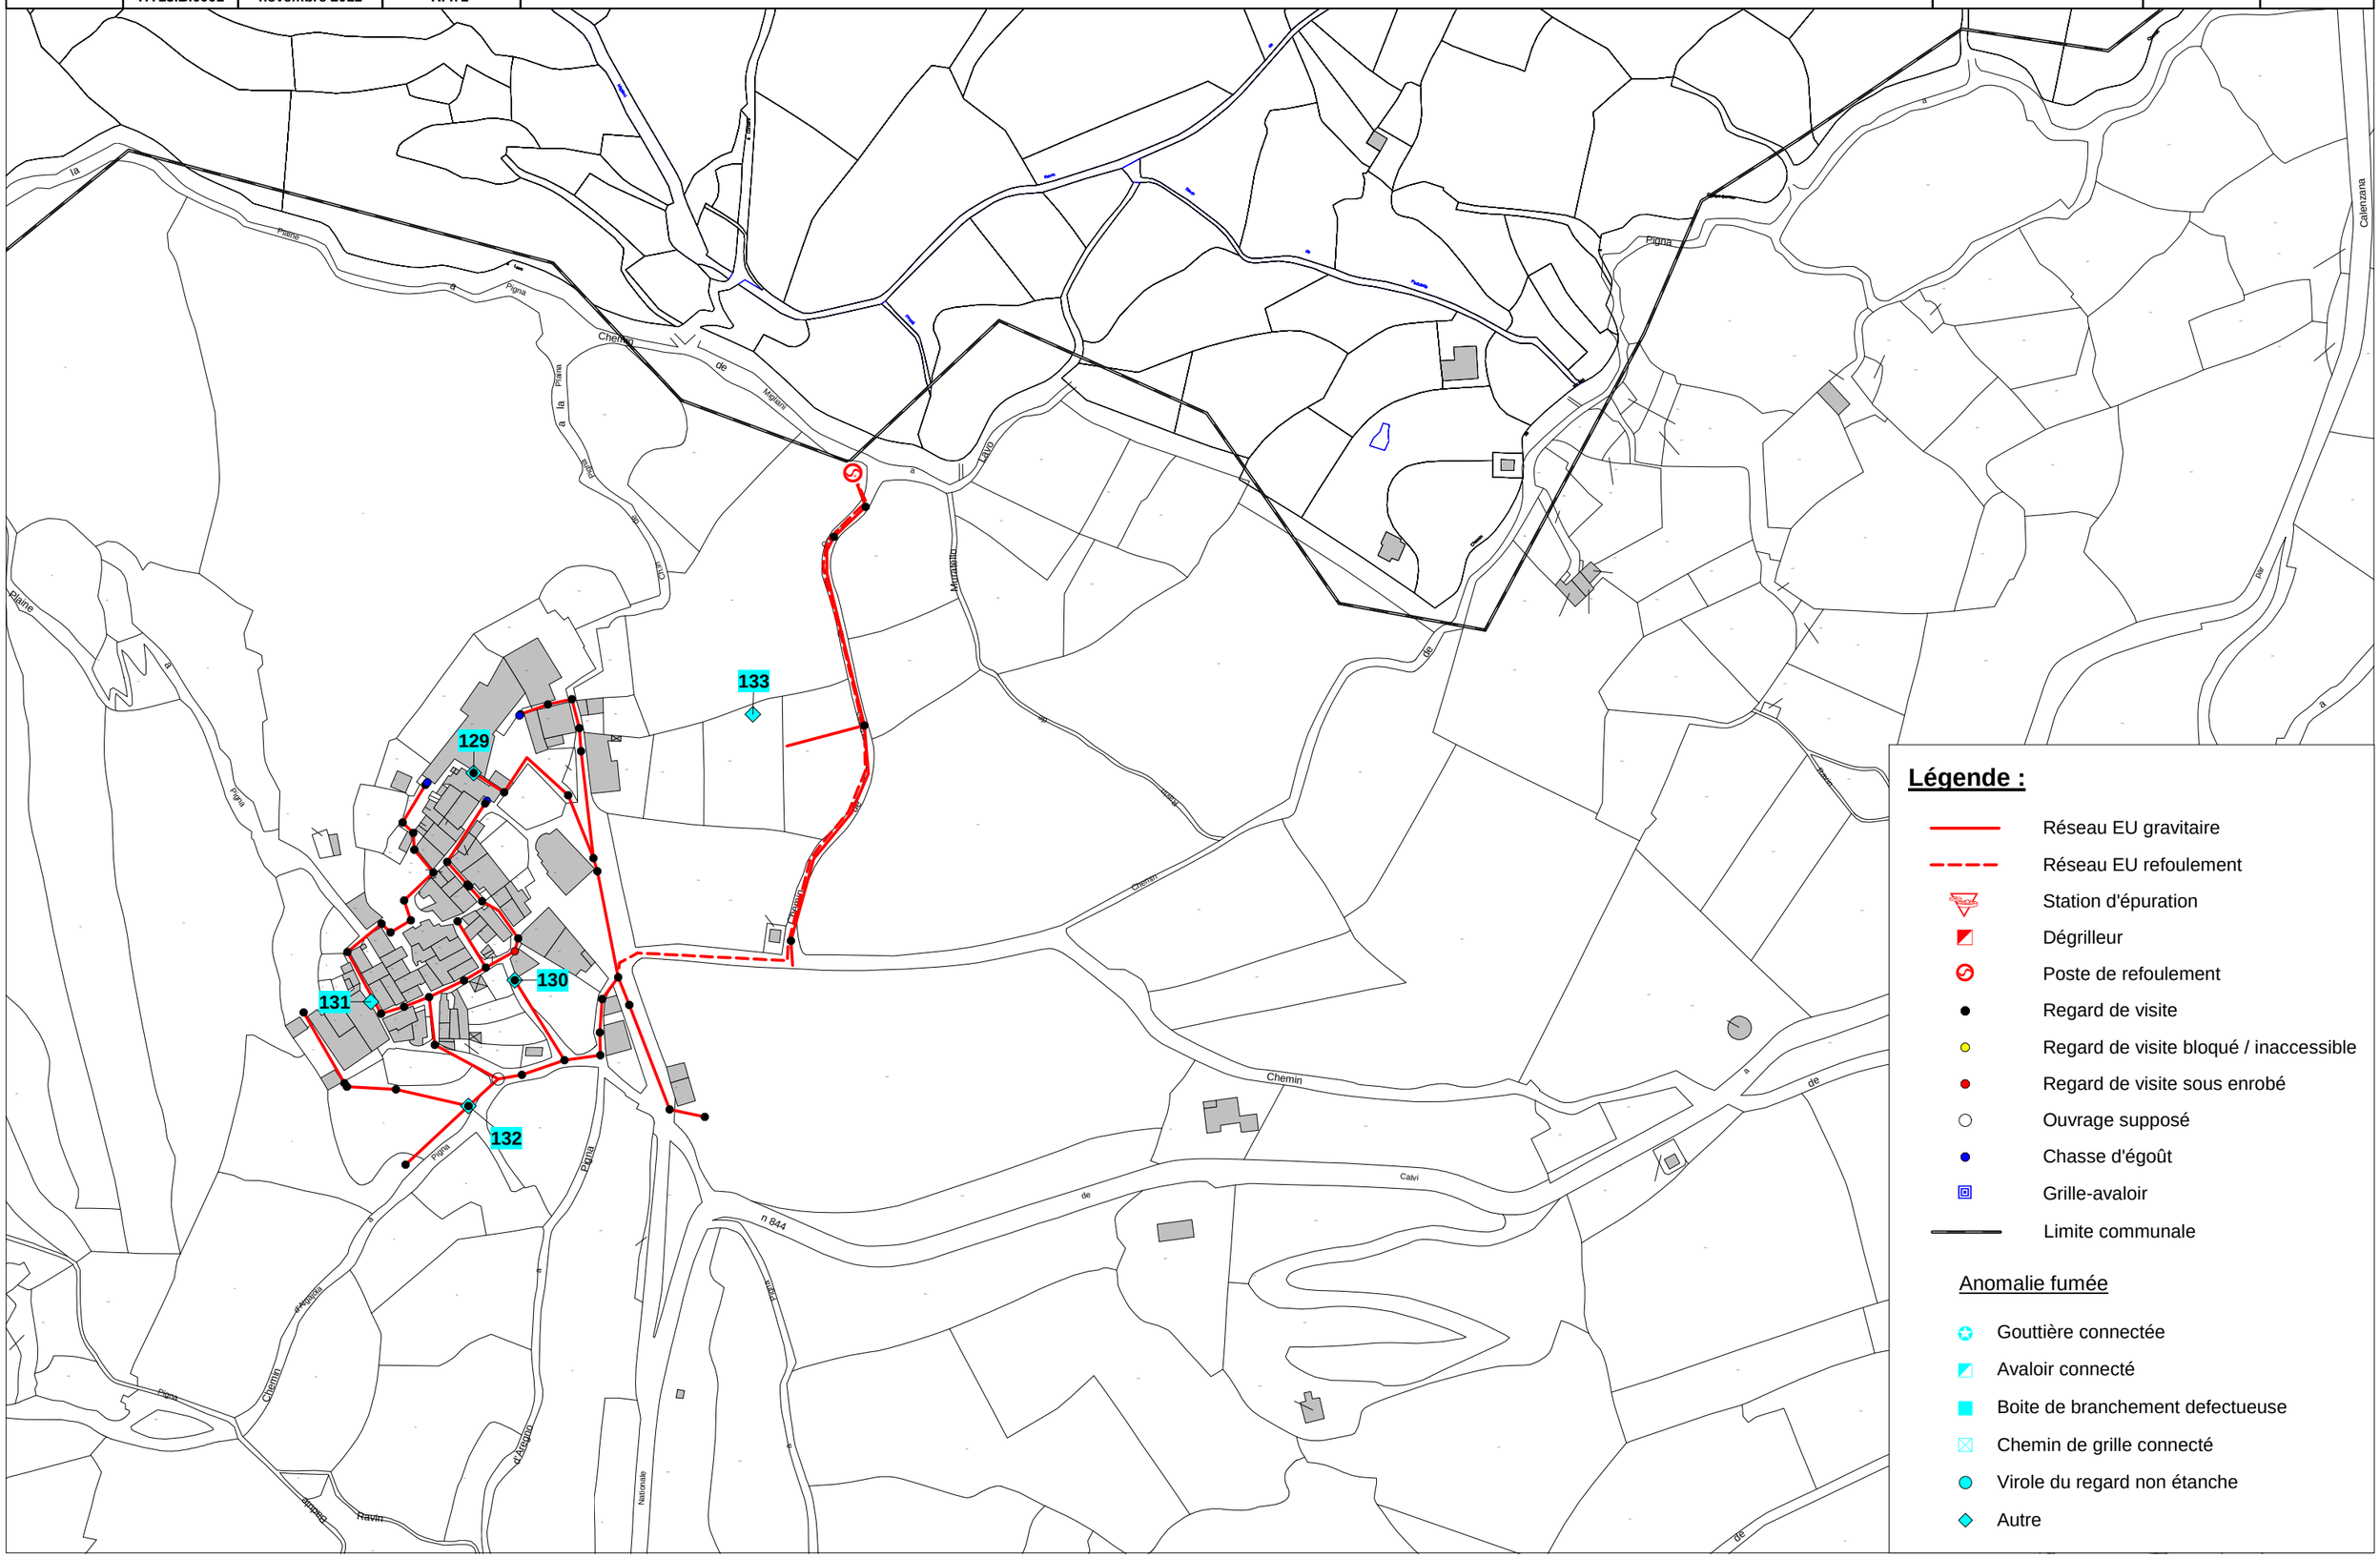
133
129
130
131
132
Chemin de Calvi
Chemin de Pigna
Chemin Ravin
Chemin de la Plaine
