

# SNC PARC DU LEVAIN

## **Projet d'entrepôt à Levainville**

### **PJ 2 : Éléments graphiques supplémentaires**

# Identification et révision du document

## IDENTIFICATION DU DOCUMENT

|                         |   |
|-------------------------|---|
| <b>Projet</b>           | Projet d'entrepôt à Levainville                                                                                                |
| <b>Maître d'Ouvrage</b> | SNC PARC DU LEVAIN   |
| <b>Document</b>         | PJ 2 : Eléments graphiques supplémentaires                                                                                     |
| <b>Etabli par</b>       |  <b>Qualiconsult</b> <sup>®</sup><br>SÉCURITÉ |

Les documents de la PJ2 sont les suivants :

|              |                                     |
|--------------|-------------------------------------|
| <b>PJ2_1</b> | Plan cadastre                       |
| <b>PJ2_2</b> | Photographie environnement proche   |
| <b>PJ2_3</b> | Photographie environnement lointain |
| <b>PJ2_4</b> | Plan RDC                            |
| <b>PJ2_5</b> | Plan toiture                        |
| <b>PJ2_6</b> | Plan sécurité extérieur             |
| <b>PJ2_7</b> | Plan sécurité intérieur             |

DIRECTION GÉNÉRALE DES  
FINANCES PUBLIQUES

-----  
EXTRAIT DU PLAN CADASTRAL  
-----

Département :  
EURE ET LOIR

Commune :  
LEVAINVILLE

Section : ZB  
Feuille : 000 ZB 01

Échelle d'origine : 1/2000  
Échelle d'édition : 1/4000

Date d'édition : 15/07/2024  
(fuseau horaire de Paris)

Coordonnées en projection : RGF93CC48


Le plan visualisé sur cet extrait est géré par le  
centre des impôts foncier suivant :  
SDIF EURE ET LOIR  
5, Place de la République 28019  
28019 CHARTRES Cedex  
tél. 02 37 18 70 83 -fax  
sdif.eure-et-loir@dgif.finances.gouv.fr

Cet extrait de plan vous est délivré par :

cadastre.gouv.fr  
©2017 Ministère de l'Action et des Comptes  
publics

|       |                      |
|-------|----------------------|
| ZB 37 | 17 840m <sup>2</sup> |
| ZB 38 | 24 050m <sup>2</sup> |
| ZB 39 | 20 390m <sup>2</sup> |
| ZB 40 | 19 590m <sup>2</sup> |
| ZB 41 | 16 230m <sup>2</sup> |
| ZB 42 | 21 790m <sup>2</sup> |
| ZB 43 | 16 150m <sup>2</sup> |
| ZB 44 | 16 760m <sup>2</sup> |
| ZB 50 | 3 200m <sup>2</sup>  |
| ZB 51 | 41 820m <sup>2</sup> |

TOTAL 197 820m<sup>2</sup>

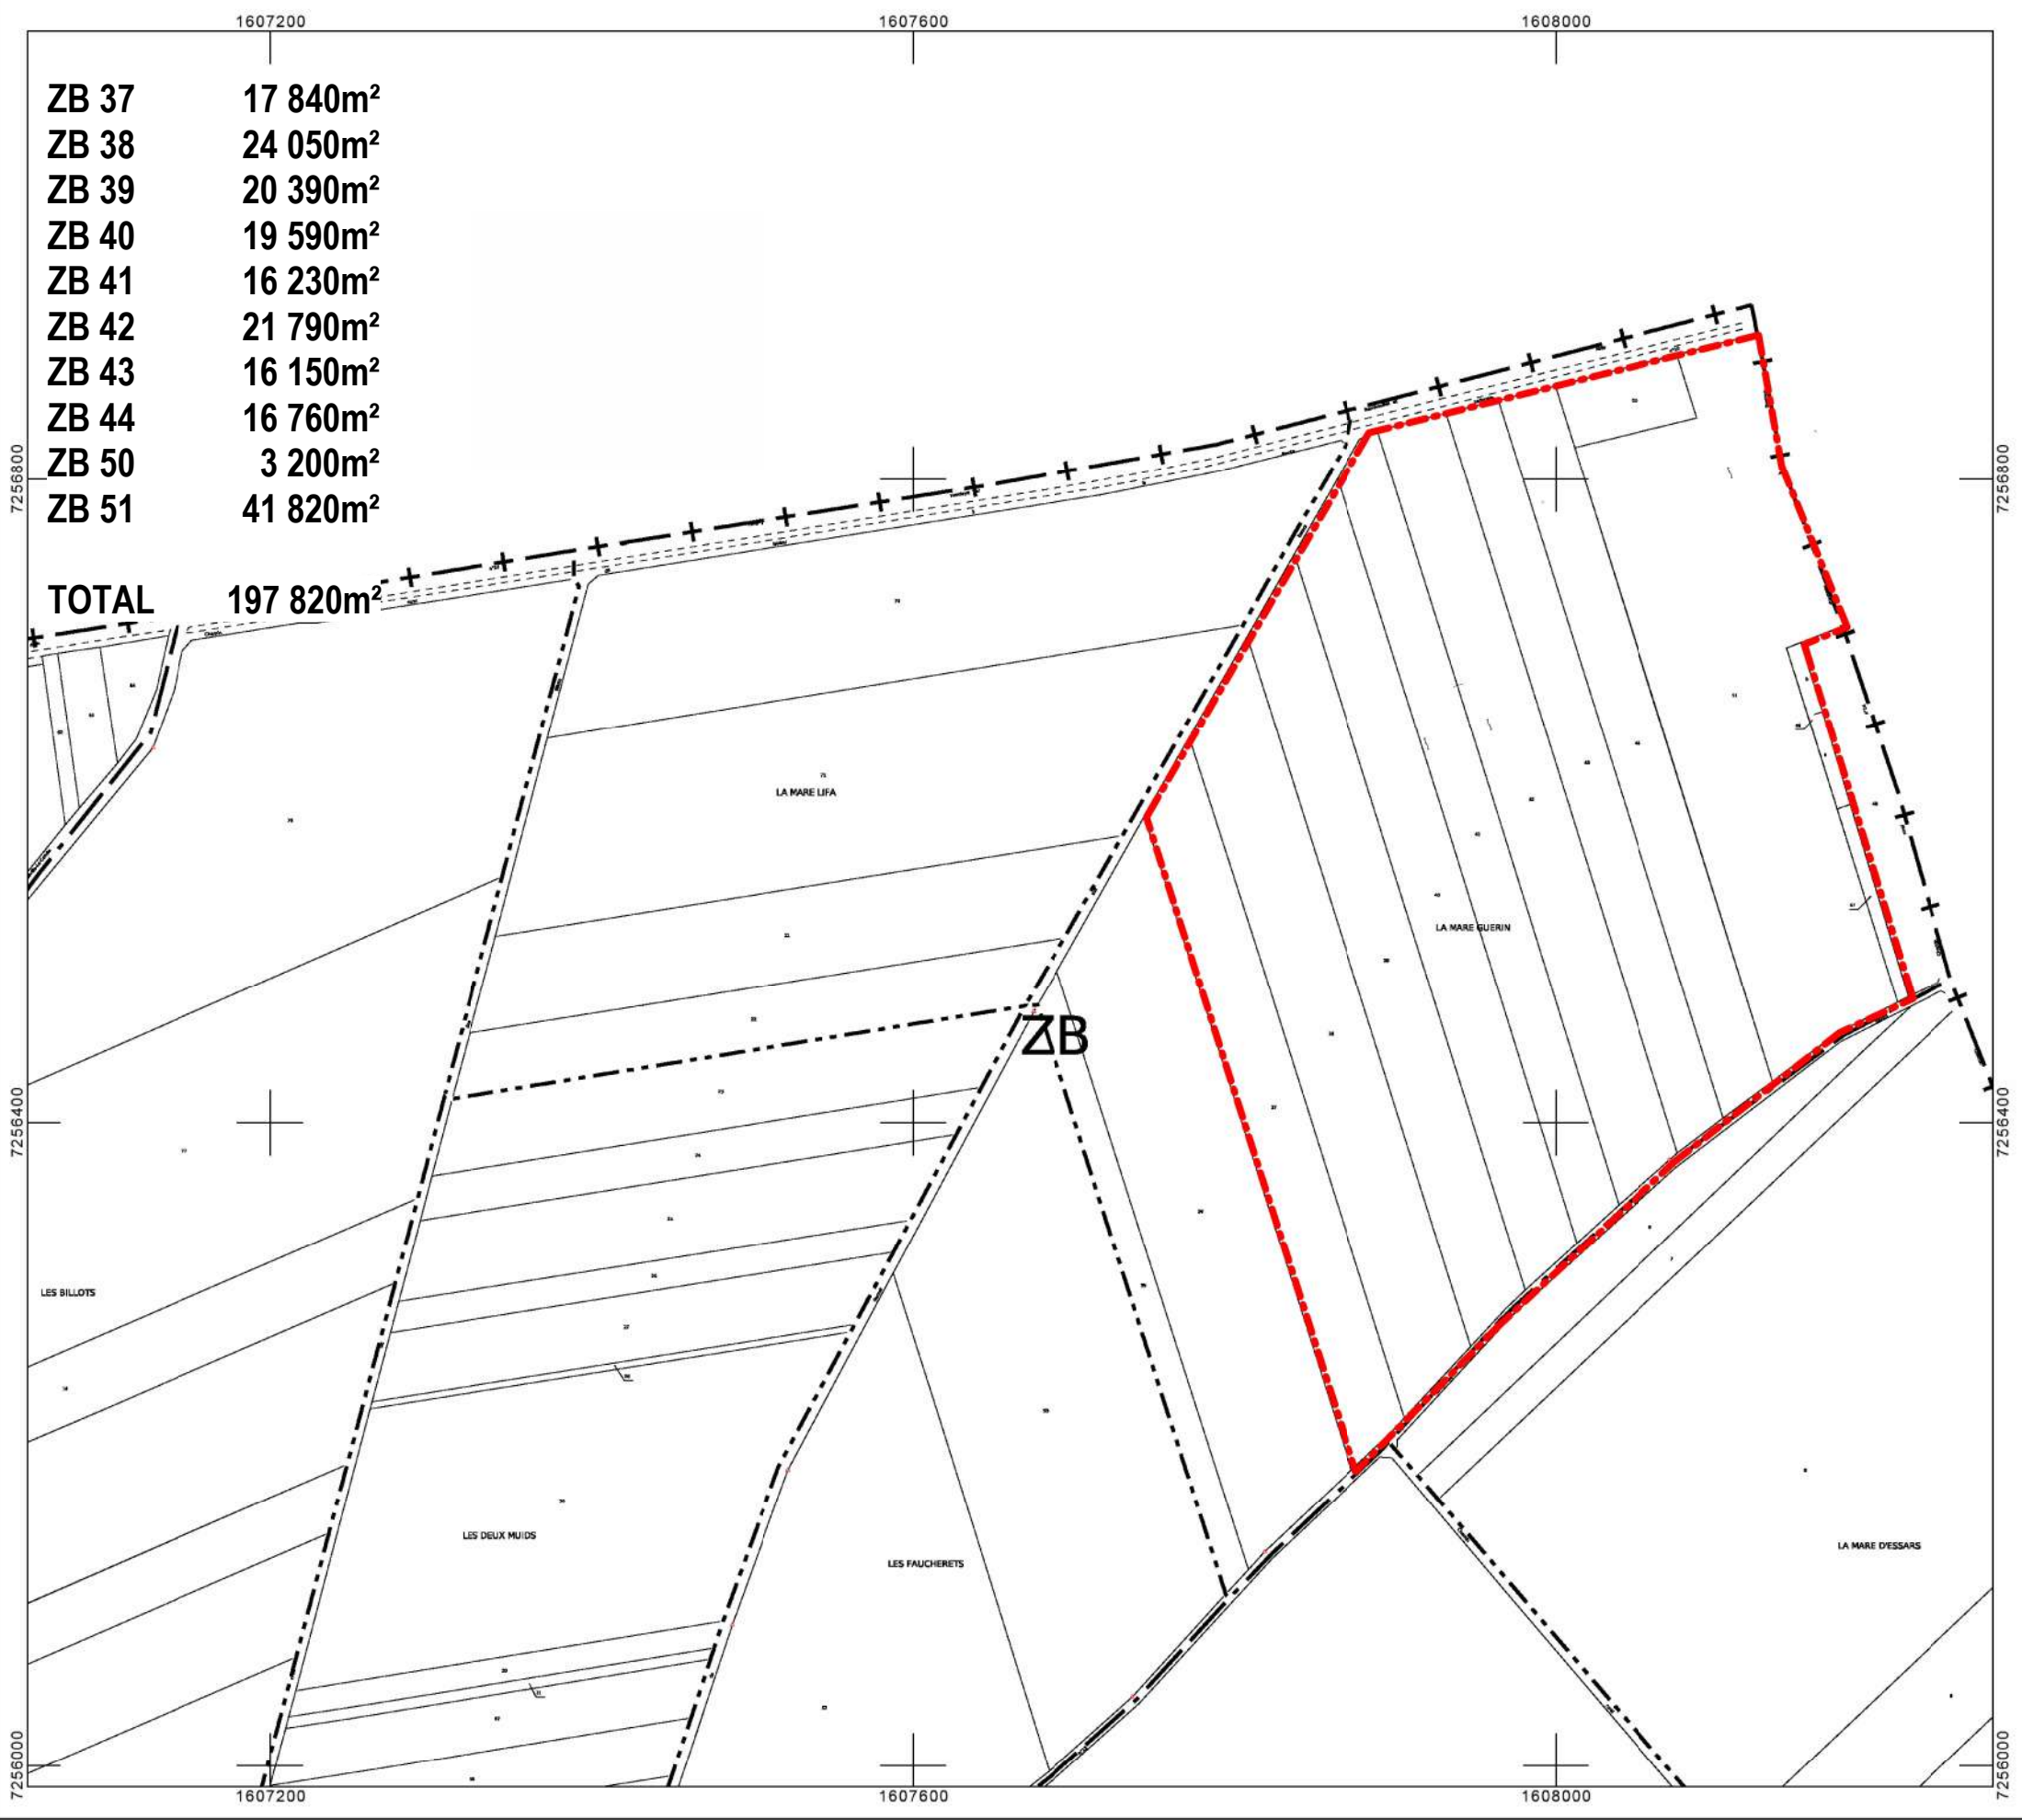

Maître d'Ouvrage **SNC Parc du Levain**  
143 bld Romain Rolland  
CS 90077  
75685 Paris Cédex 14

Architecte **SOHO ARCHITECTURE**  
PARIS : 202 rue de la Croix-Nivert, 75015 Paris - T : 01 56 58 53 10 / contact@soho-archi.com  
LYON : 30 quai Perrache, 69002 Lyon - T : 04 72 71 62 70 / contact@soho-archi.com

**SOHO**  
ARCHITECTURE

Affaire **Plateforme Logistique**  
La Mare Guerin  
28700 Levainville

|          |                 |         |          |      |            |
|----------|-----------------|---------|----------|------|------------|
| Phase    | <b>PC</b>       | Echelle | 1 : 4000 | Date | 01/03/2025 |
| Document | <b>Cadastre</b> |         |          |      |            |

|                     |          |
|---------------------|----------|
| Folio ou n° de plan | Indice   |
| <b>PC01-2</b>       | <b>A</b> |





Vue 1



Vue 2



Plan de Repérage



Vue 3

Maître d'Ouvrage **SNC Parc du Levain**  
143 bld Romain Rolland  
CS 90077  
75685 Paris Cédex 14

Architecte **SOHO ARCHITECTURE**  
PARIS : 202 rue de la Croix-Nivert, 75015 Paris - T : 01 56 58 53 10 / contact@soho-archi.com  
LYON : 30 quai Perrache, 69002 Lyon - T : 04 72 71 62 70 / contact@soho-archi.com



Affaire **Plateforme Logistique**  
La Mare Guérin  
28700 Levainville

|          |                                                |         |      |                   |
|----------|------------------------------------------------|---------|------|-------------------|
| Phase    | <b>PC</b>                                      | Echelle | Date | <b>01/03/2025</b> |
| Document | <b>Photographies de l'environnement proche</b> |         |      |                   |

|                     |          |
|---------------------|----------|
| Folio ou n° de plan | Indice   |
| <b>PC07</b>         | <b>A</b> |











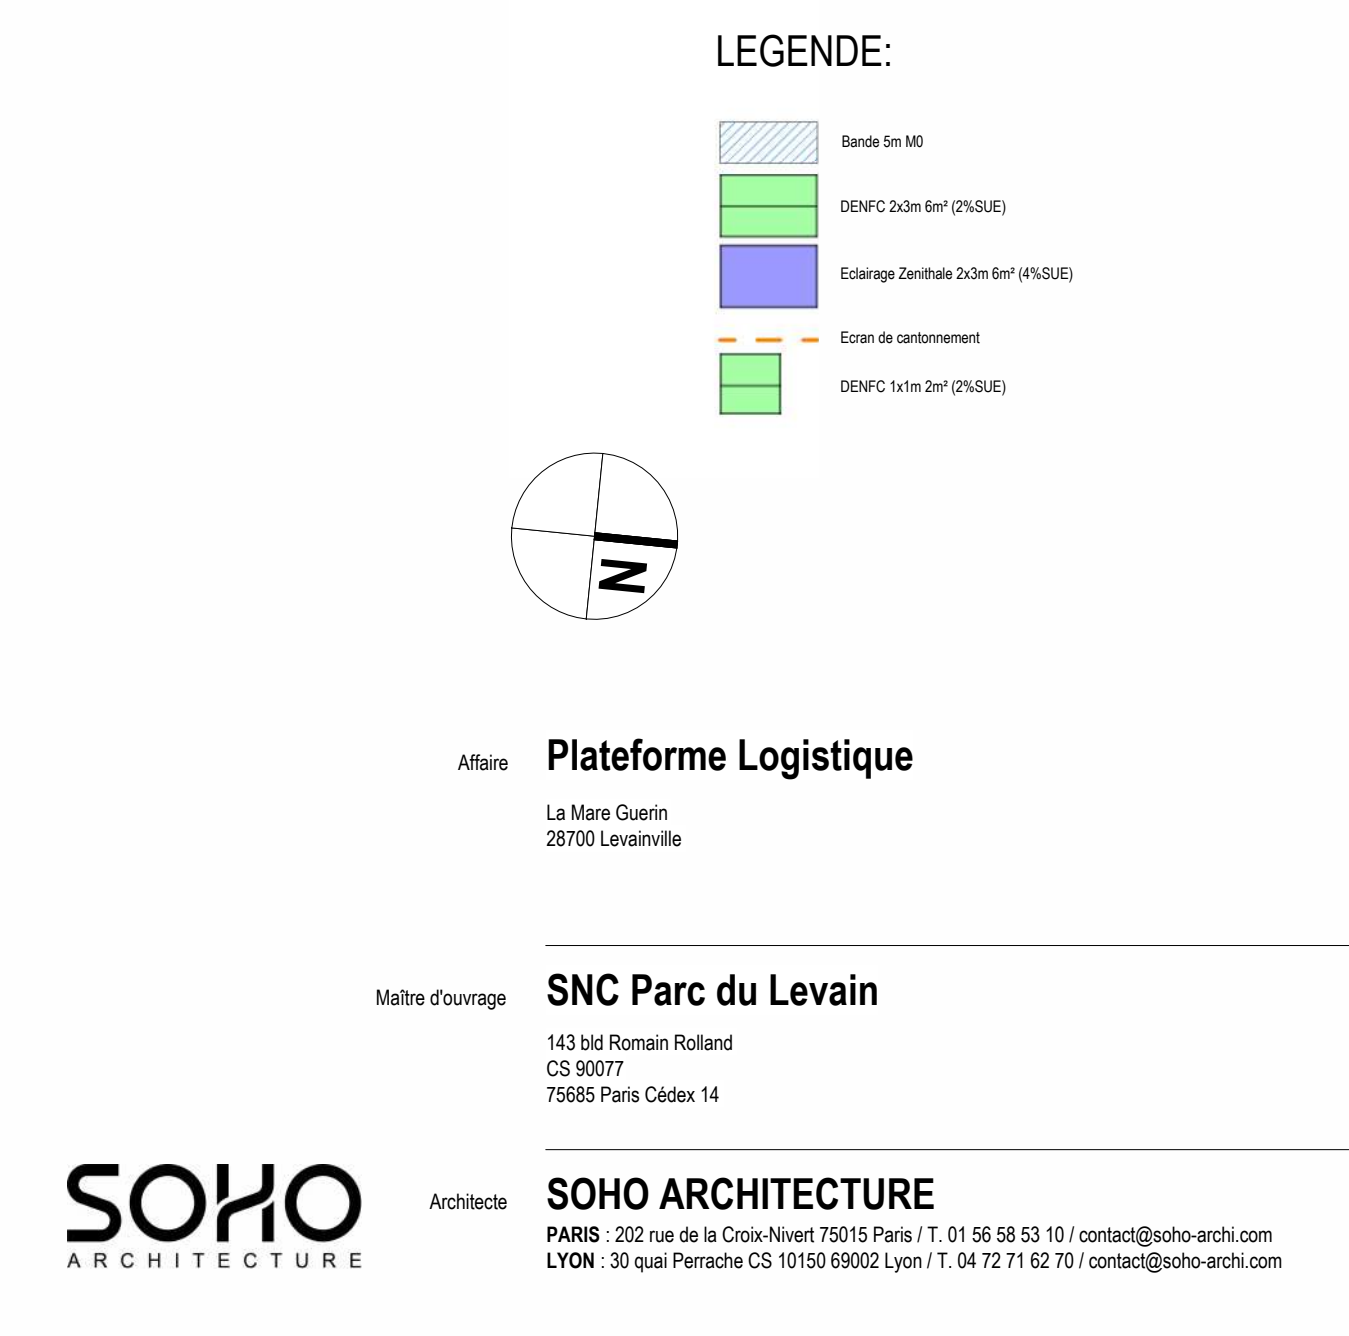

[illegible]

Ce document est la propriété de la société  
Sothe Architecture. Il ne peut être reproduit  
ou communiqué sans son autorisation.



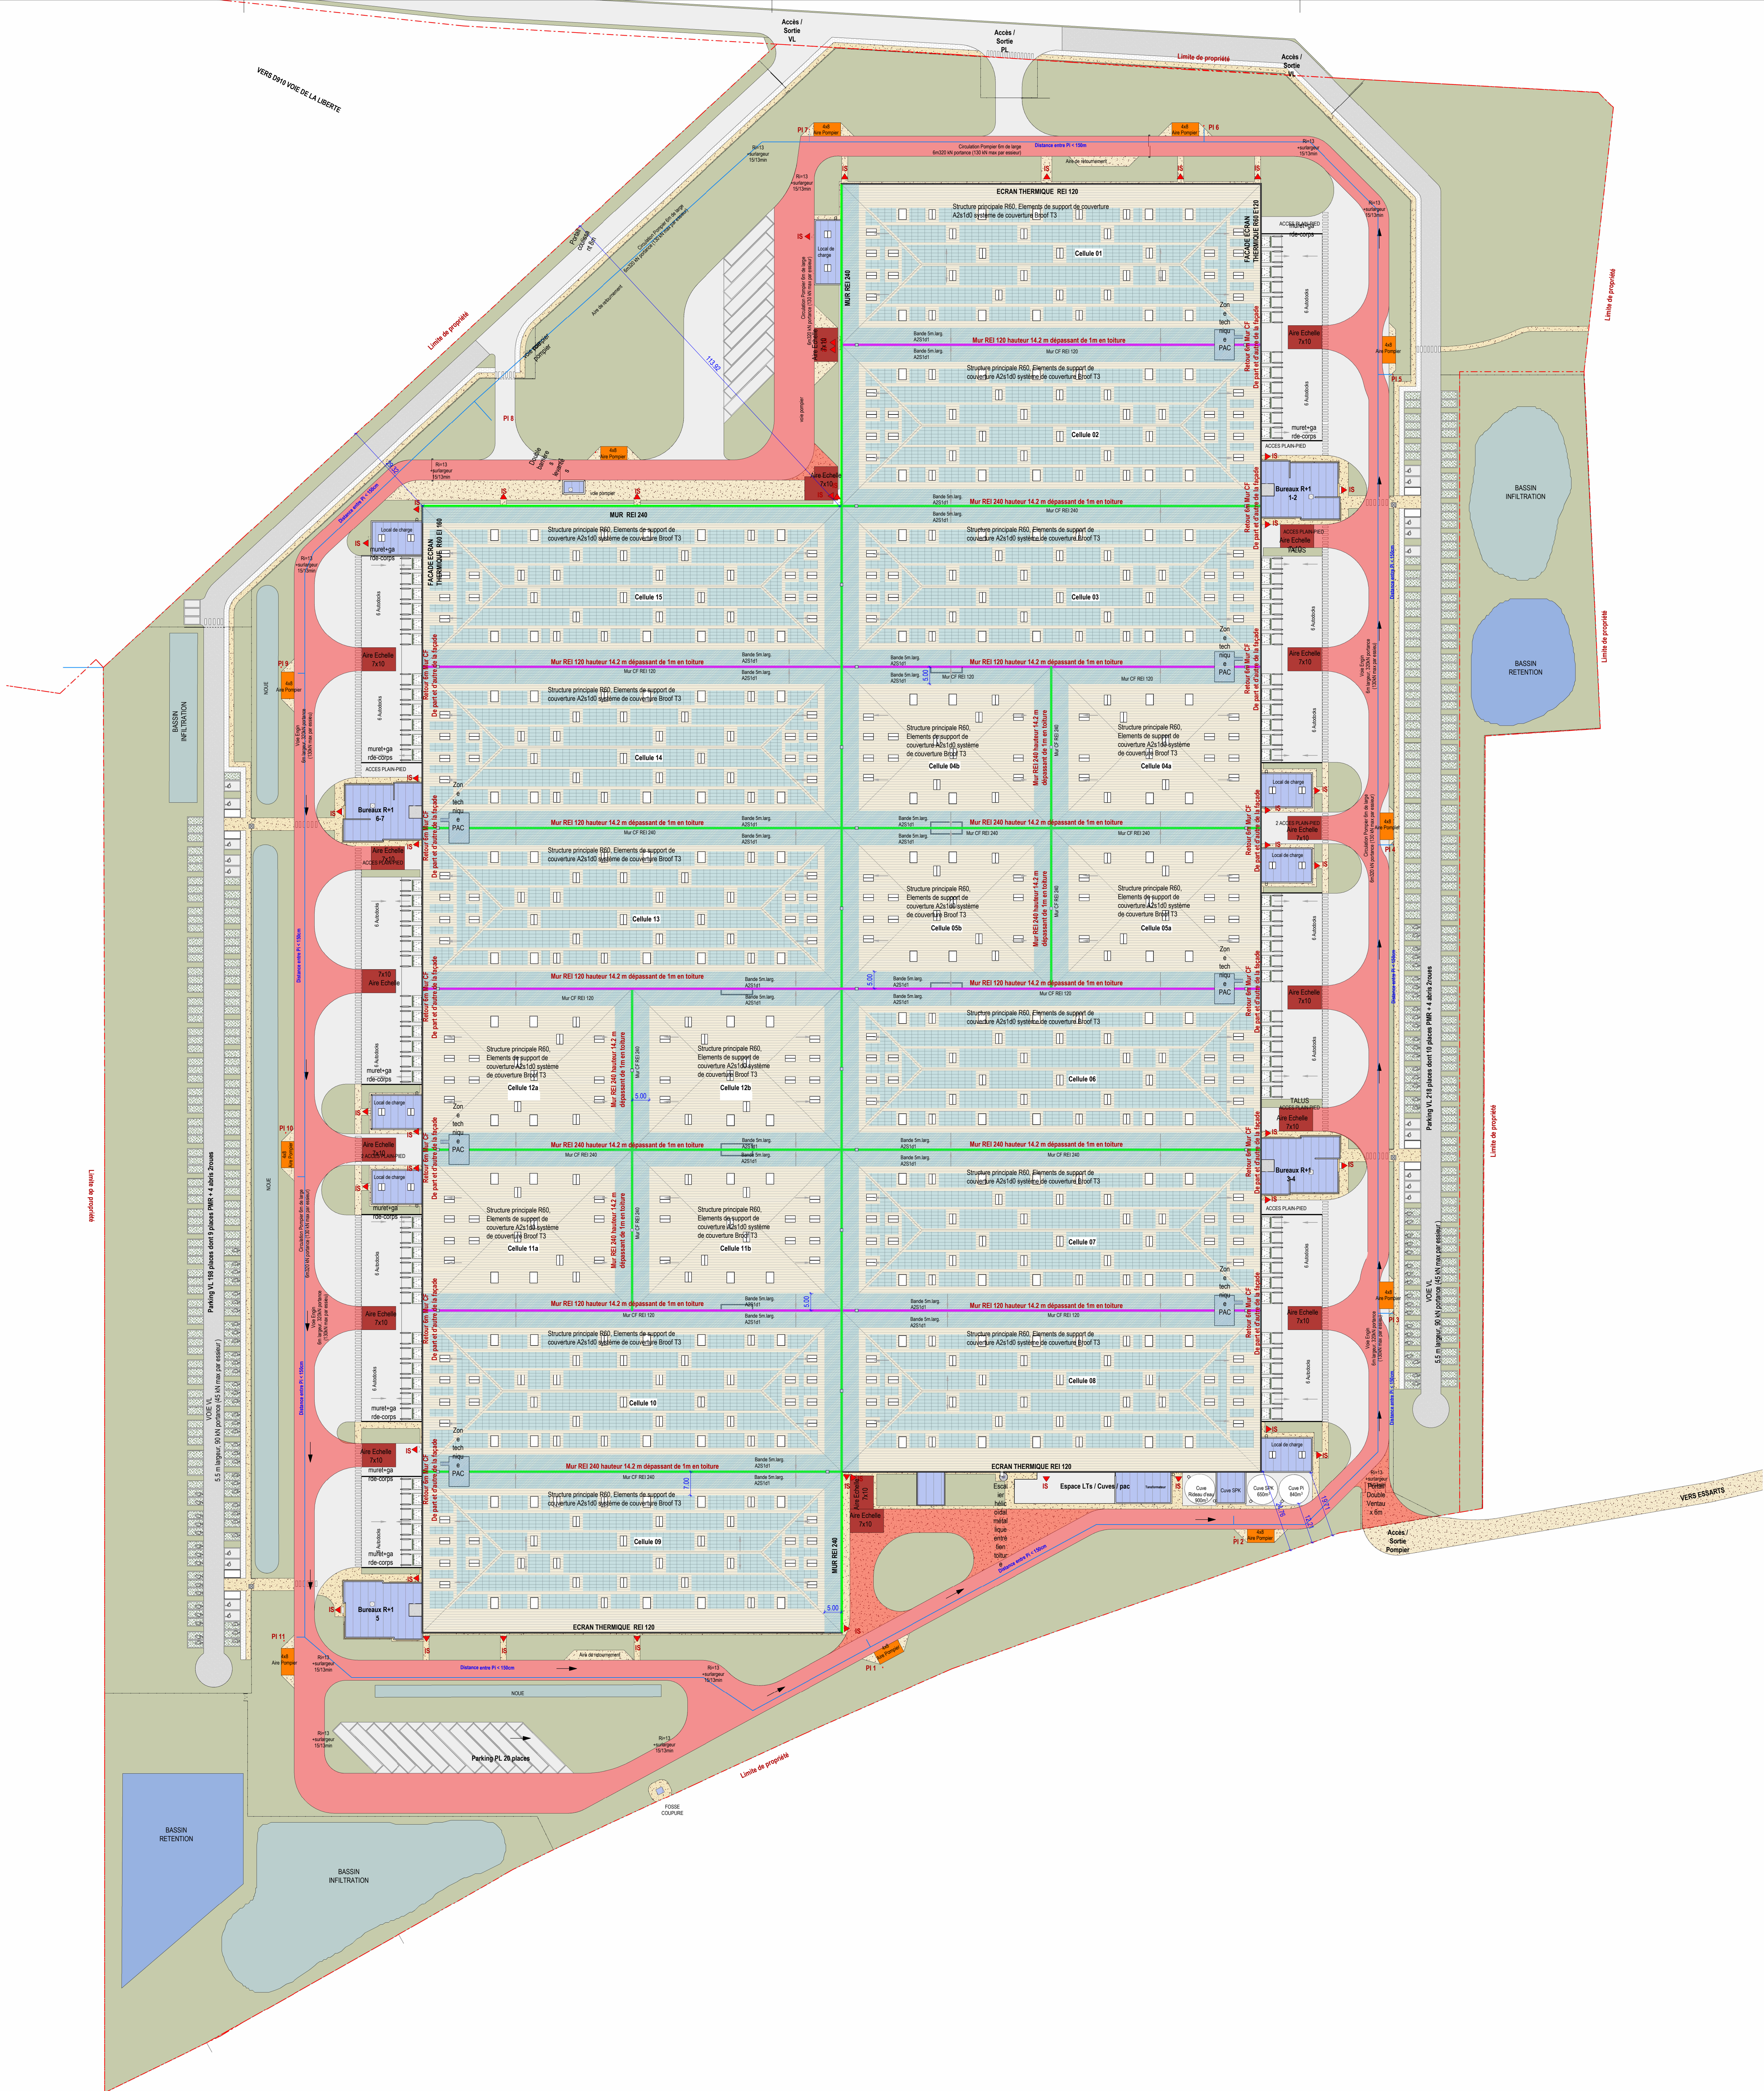

Légende

- Mur CF REI 120
- Mur CF REI 120
- Clôture principale des locaux
- 6x100 m poteaux (15x144 mm par poteau)
- Mur REI 120 hauteur 14,2 m déclassé de 1m en toiture
- 300 m poteaux (15x144 mm par poteau)
- 300 m poteaux (15x144 mm par poteau)
- Bureau R+1
- Accès / Sortie

Plateforme Logistique

La Mare Guern  
28700 Lavalville

SNC Parc du Levain

143 bis Roman Rolland  
CS 9007  
75086 Paris Cedex 14

**SOHO**  
ARCHITECTURE

SOHO ARCHITECTURE

PARIS : 302 rue de la Croix-Nouve 75015 Paris T. 01 56 58 53 10 / contact@soho-archi.com  
LYON : 30 quai Perrache CS 10100 69002 Lyon T. 04 72 71 62 70 / contact@soho-archi.com

Phase

PC

document n° : 23.010P

Document

DEFENSE INCENDIE EXTERIEURE

ICPE-02

Elaboré par

Architecte

Devisé par

DFPD

Vérifié par

FTOS

Echelle

1:500

Modifications

Int.

Date

01/03/2025

Modifié par

21/05/2025


Displacement de P17

Ce document est la propriété de la société

SOHO ARCHITECTURE. Il est strictement

interdit de le reproduire ou de le divulguer



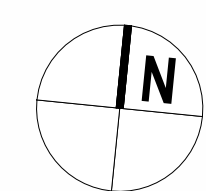

**SOHO**  
ARCHITECTURE

Ce document est la propriété de la société  
Sohi Architecture. Il ne peut être reproduit  
ou communiqué sans autorisation.





**CONSTRUCTION  
PLATEFORME LOGISTIQUE**

Commune de Levainville

Commune de Levainville

P.C.

|                       |                      |                     |
|-----------------------|----------------------|---------------------|
| <h1>PLAN RESEAUX</h1> |                      |                     |
| <i>Echelle :</i>      | <i>Date :</i>        | <i>Établi par :</i> |
| 1/1000                | 18/02/2025           | MOLINE              |
| <i>Incluse</i>        | <i>Date</i>          | <i>Objet</i>        |
| IND B 18-03-2024      | MAJ PLAN MASSE       |                     |
| IND C 15-07-2024      | MAJ PLAN MASSE       |                     |
| IND D 18-02-2025      | MAJ PLAN MASSE / GAZ |                     |
|                       |                      |                     |
|                       |                      |                     |

|                  |                      |                    |
|------------------|----------------------|--------------------|
| <i>Semaine :</i> | <i>Date :</i>        | <i>Etat/ par :</i> |
| 1/1000           | 18/02/2025           | MOLINE             |
| <i>Index</i>     | <i>Date</i>          | <i>Objet</i>       |
| IND B 18-03-2024 | MAJ PLAN MASSE       |                    |
| IND C 15-07-2024 | MAJ PLAN MASSE       |                    |
| IND D 18-02-2025 | MAJ PLAN MASSE / GAZ |                    |
|                  |                      |                    |
|                  |                      |                    |

## LEGENDE

Réseau HT

Réseau BT 6 diam 180

Réseau BT 6 diam 110

Réseau 100mm<sup>2</sup>

Réseau EPD 6 diam 96

Réseau CFA 6 diam 63

Réseau 100m

Réseau LITS Targ 400m

Réseau LITS Targ 250m

Réseau LITS

Réseau TELECOM 4 diam 42,5/50

Réseau LITS

Réseau FIBRE OPTIQUE 4 diam 42,5/50

Réseau enterré (PNE 100 ou 150mm<sup>2</sup>)

Réseau enterré (PNE 200 ou 250mm<sup>2</sup>)

Réseau enterré (PNE 300 ou 350mm<sup>2</sup>)

Réseau EPD 6 diam 96

Réseau CFA 6 diam 63

Réseau 100m

Réseau LITS Targ 400m

Réseau LITS Targ 250m

Réseau LITS

Réseau TELECOM 4 diam 42,5/50


Réseau LITS

Réseau FIBRE OPTIQUE 4 diam 42,5/50

Réseau enterré (PNE 100 ou 150mm<sup>2</sup>)

Réseau enterré (PNE 200 ou 250mm<sup>2</sup>)

Réseau enterré (PNE 300 ou 350mm<sup>2</sup>)

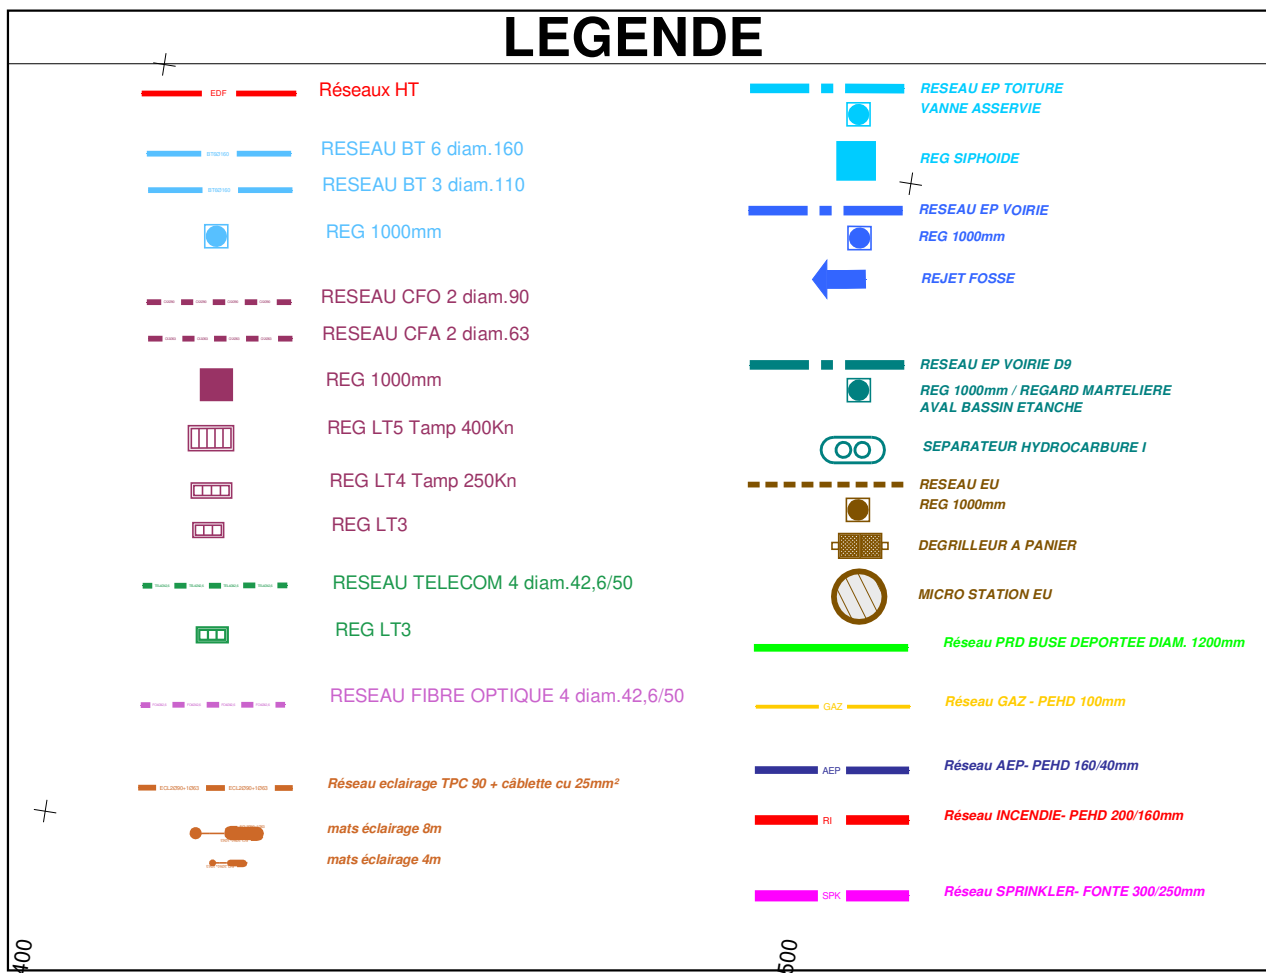



QUARTUS

LA VILLE AVEC VUE SUR DEMAIN

CONSTRUCTION

PLATEFORME LOGISTIQUE

Commune de Levainville

P.C.

PLAN RESEAUX

|                                 |            |              |
|---------------------------------|------------|--------------|
| Echelle :                       | Date :     | Etabli par : |
| 1/1000                          | 16/07/2024 | MOLINE       |
| Inclure                         | Date       | Clavier      |
| INDB 18 03 2024 MAJ PLAN MASSE  |            |              |
| IND C 15 07 2024 MAJ PLAN MASSE |            |              |
|                                 |            |              |
|                                 |            |              |

LEGENDE

RESEAU HT

RESEAU RT 6 diam.160

RESEAU BT 3 diam.110

REG 100mm

RESEAU CFA 2 diam.90

RESEAU CFA 2 diam.63

REG 100mm

REG LTA Tamp.400m

REG LTA Tamp.250m

REG LTA

RESEAU TELECOM 4 diam.42.6/50

REG LTA

RESEAU FIBRE OPTIQUE 4 diam.42.6/50

Reseau exterieur PVC 80 - 160mm ou 200mm

Reseau exterieur PVC 80 - 160mm ou 200mm

Reseau exterieur PVC 80 - 160mm ou 200mm

Reseau exterieur PVC 80 - 160mm ou 200mm

RESEAU DE TOUTE LIGNE

REG 300mm

REG 400mm

REG 500mm

REG 600mm

REG 800mm

REG 1000mm

REG 1200mm

REG 1500mm

REG 2000mm

REG