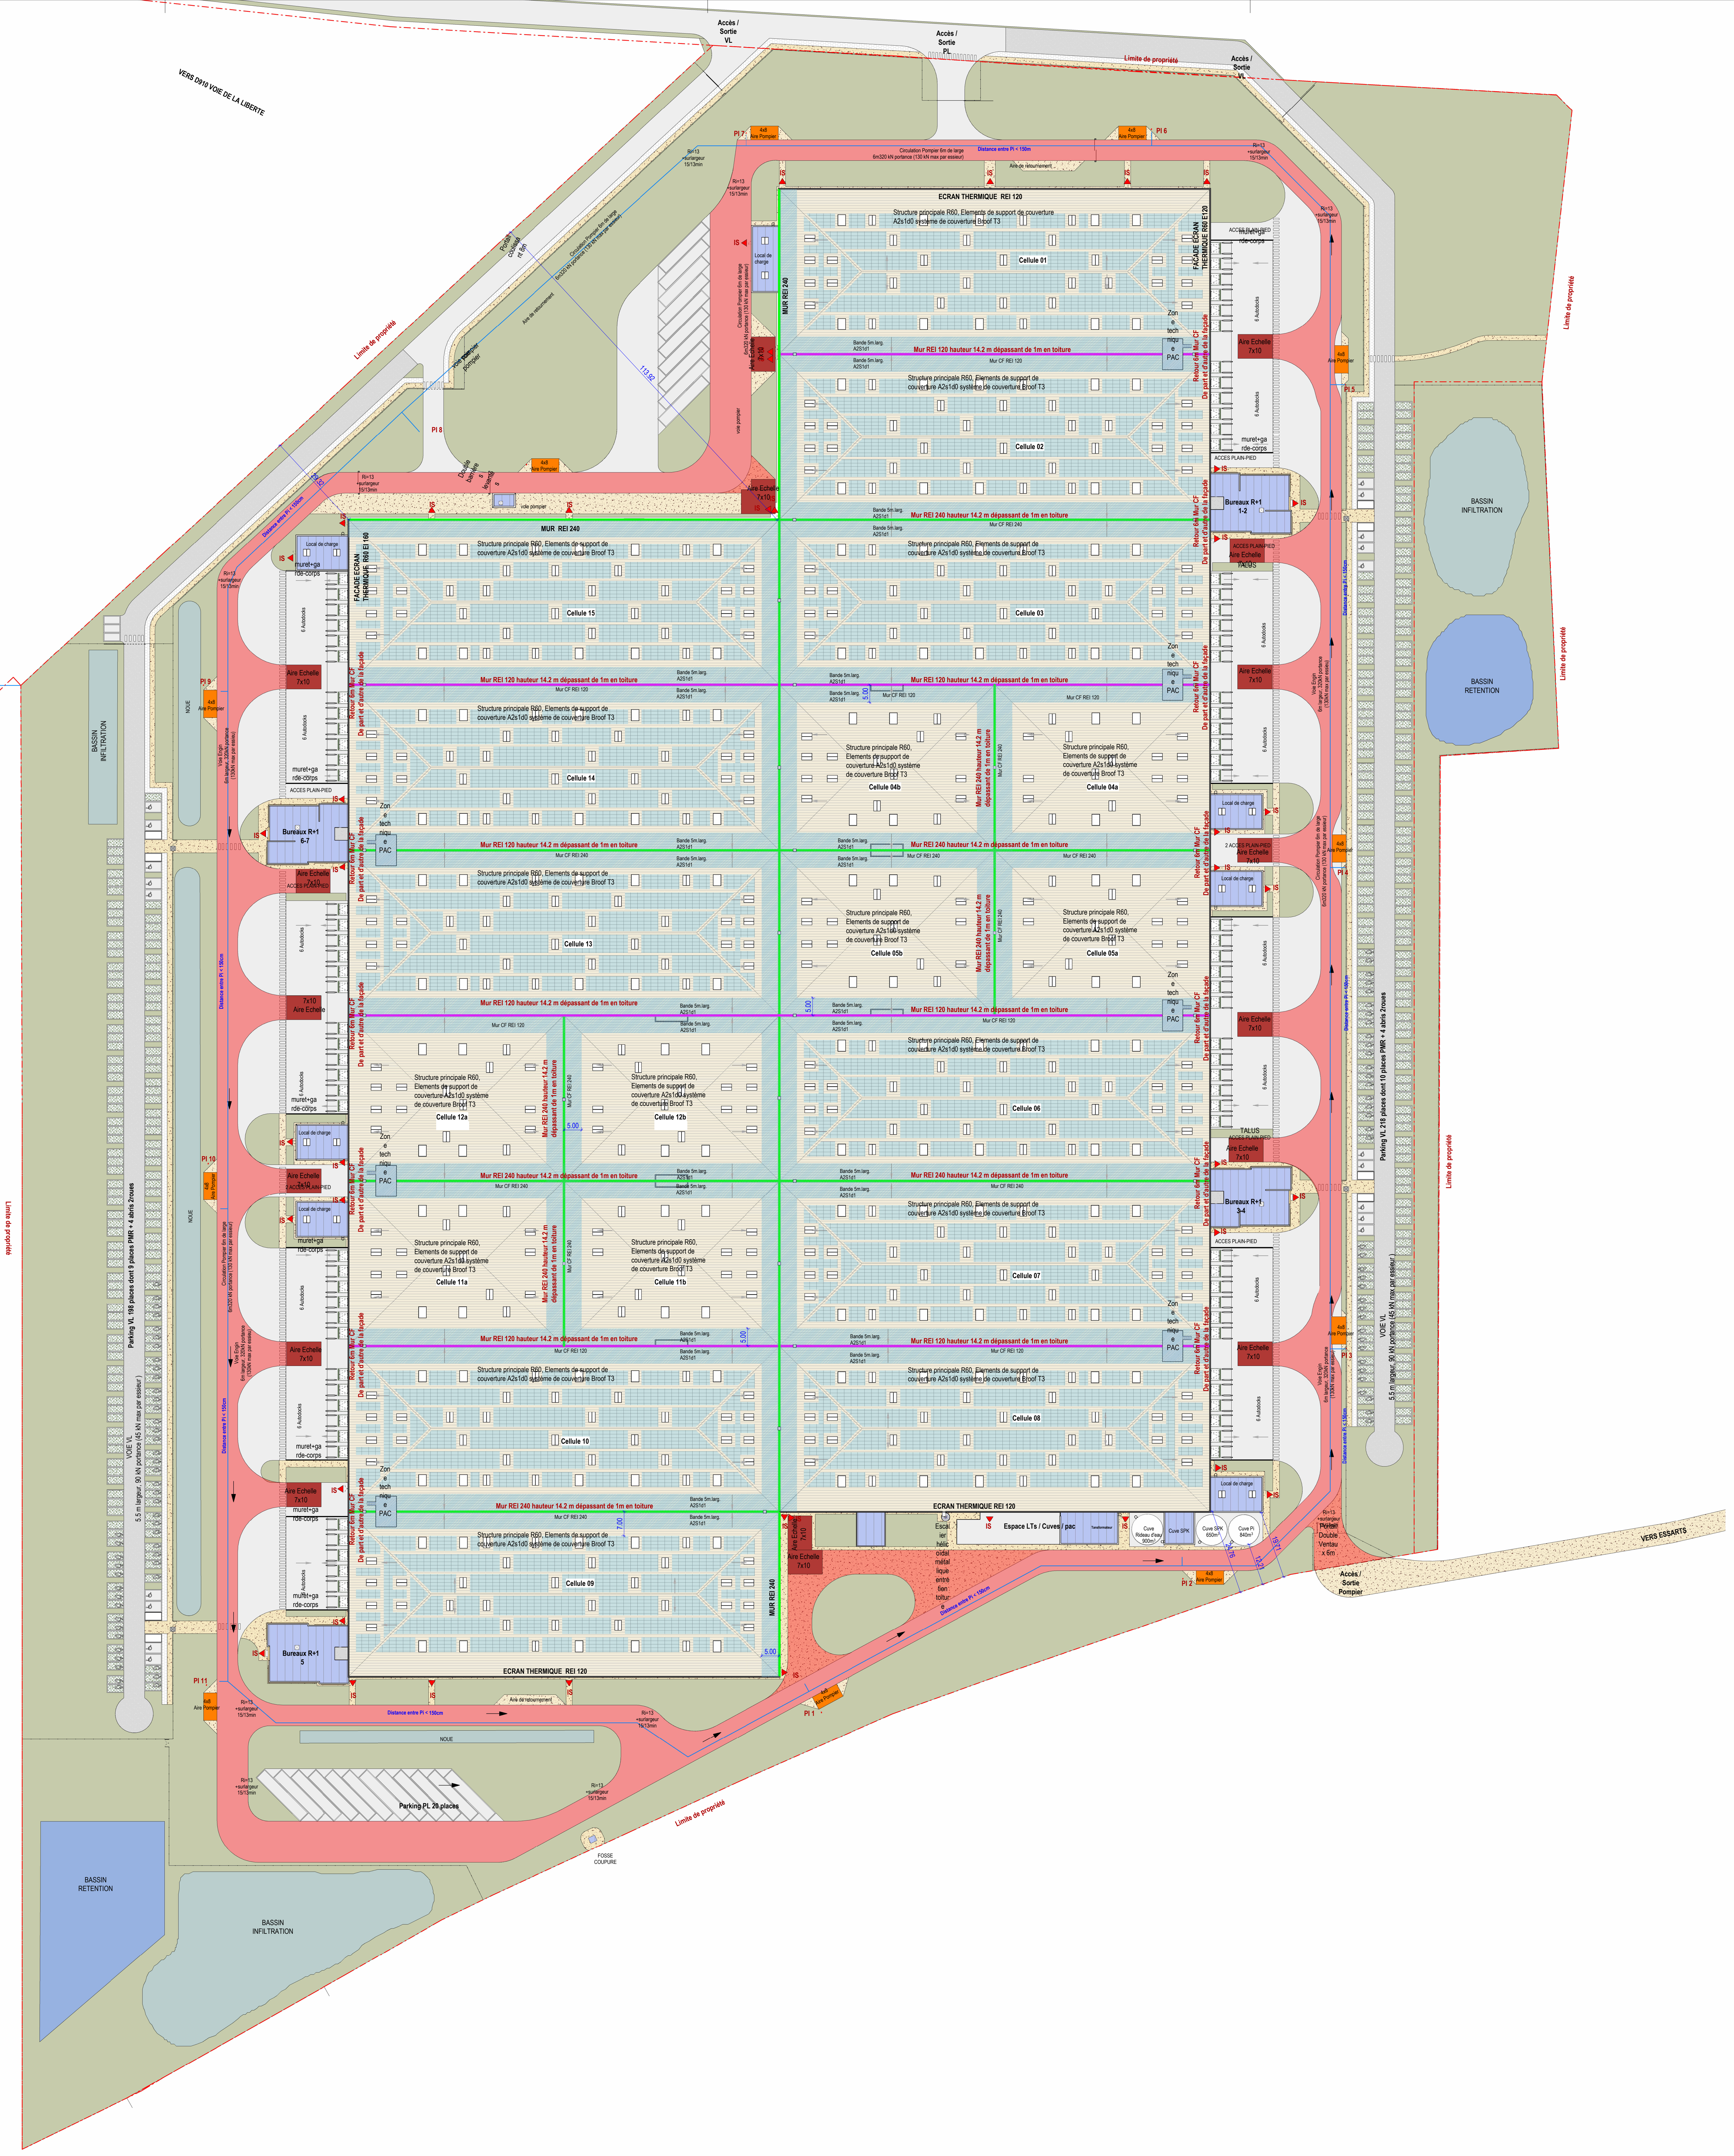
VERS D910 VOIE DE LA LIBERTE
Accès / Sortie VL
Accès / Sortie PL
Accès / Sortie VL
Limite de propriété
PI 7
PI 6
PI 5
PI 4
PI 3
PI 2
PI 1
PI 8
PI 9
PI 10
PI 11
4x8 Aire Pompier
Circulation Pompier 6m de large 6m320 kN portance (130 kN max par essieur)
Distance entre Pi < 150m
Aire de retournement
Ri=13 +surlargeur 15/13min
Portail coulissant 8m
Double barrière levantes
voie pompier
113.92
29.32
ECRAN THERMIQUE REI 120
MUR REI 240
MUR REI 240
FACADE ECRAN THERMIQUE R60 E120
FACADE ECRAN THERMIQUE R60 EI 160
Structure principale R60, Elements de support de couverture A2s1d0 système de couverture Broof T3
Cellule 01
Cellule 02
Cellule 03
Cellule 04a
Cellule 04b
Cellule 05a
Cellule 05b
Cellule 06
Cellule 07
Cellule 08
Cellule 09
Cellule 10
Cellule 11a
Cellule 11b
Cellule 12a
Cellule 12b
Cellule 13
Cellule 14
Cellule 15
Mur REI 120 hauteur 14.2 m dépassant de 1m en toiture
Mur REI 240 hauteur 14.2 m dépassant de 1m en toiture
Mur CF REI 120
Mur CF REI 240
Bande 5m.larg. A2S1d1
Retour 6m Mur CF De part et d'autre de la façade
Zone technique PAC
5.00
7.00
Aire Echelle 7x10
Local de charge
muret+garde-corps
6 Autodocks
ACCES PLAIN-PIED
2 ACCES PLAIN-PIED
TALUS
Bureaux R+1 1-2
Bureaux R+1 3-4
Bureaux R+1 5
Bureaux R+1 6-7
IS
Voie Engin 6m largeur, 320kN portance (130kN max par essieu)
Distance entre Pi < 150cm
NOUE
BASSIN INFILTRATION
BASSIN RETENTION
Parking VL 198 places dont 9 places PMR + 4 abris 2roues
VOIE VL 5.5 m largeur, 90 kN portance (45 kN max par essieur)
Parking VL 218 places dont 10 places PMR + 4 abris 2roues
Parking PL 20 places
FOSSE COUPURE
Espace LTs / Cuves / pac
Tansformateur
Cuve Rideau d'eau 900m³
Cuve SPK
Cuve SPK 650m³
Cuve Pi 840m³
Escalier hélicoïdal métallique entretien toiture
Portail Double Ventau x 6m
Accès / Sortie Pompier
24.76
12.21
19.71
VERS ESSARTS

Légende

Mur CF REI 240	🟩
Mur CF REI 120	🟪
Circulation Pompier 6m de large 6m320 kN portance (130 kN max par essieur)	🟥
Aire Poteau incendie 4x8 320 kN portance (130 kN max par essieur)	🟧
Aire Echelle 7x10 320 kN portance (130 kN max par essieur)	🟥
Bande 5m M0 A2S1d1	▨

N

Affaire **Plateforme Logistique**

La Mare Guerin
28700 Levainville

Maître d'ouvrage **SNC Parc du Levain**

143 bld Romain Rolland
CS 90077
75685 Paris Cédex 14

SOHO
ARCHITECTURE

Architecte **SOHO ARCHITECTURE**

PARIS : 202 rue de la Croix-Nivert 75015 Paris / T. 01 56 58 53 10 / contact@soho-archi.com
LYON : 30 quai Perrache CS 10150 69002 Lyon / T. 04 72 71 62 70 / contact@soho-archi.com

Phase **PC** dossier n° : 23-070P

Document **DEFENSE INCENDIE EXTERIEURE** **ICPE-02**

Emetteur **Architecte** Dessiné par: DPRO Vérifié par : FTOS Echelle 1/500

Modifications

Ind.	Date	Nature
A	01/03/2025	
B	21/05/2025	Déplacement de PI7

Ce document est la propriété de la société Soho Architecture. Il ne peut être reproduit ou communiqué sans son autorisation.