


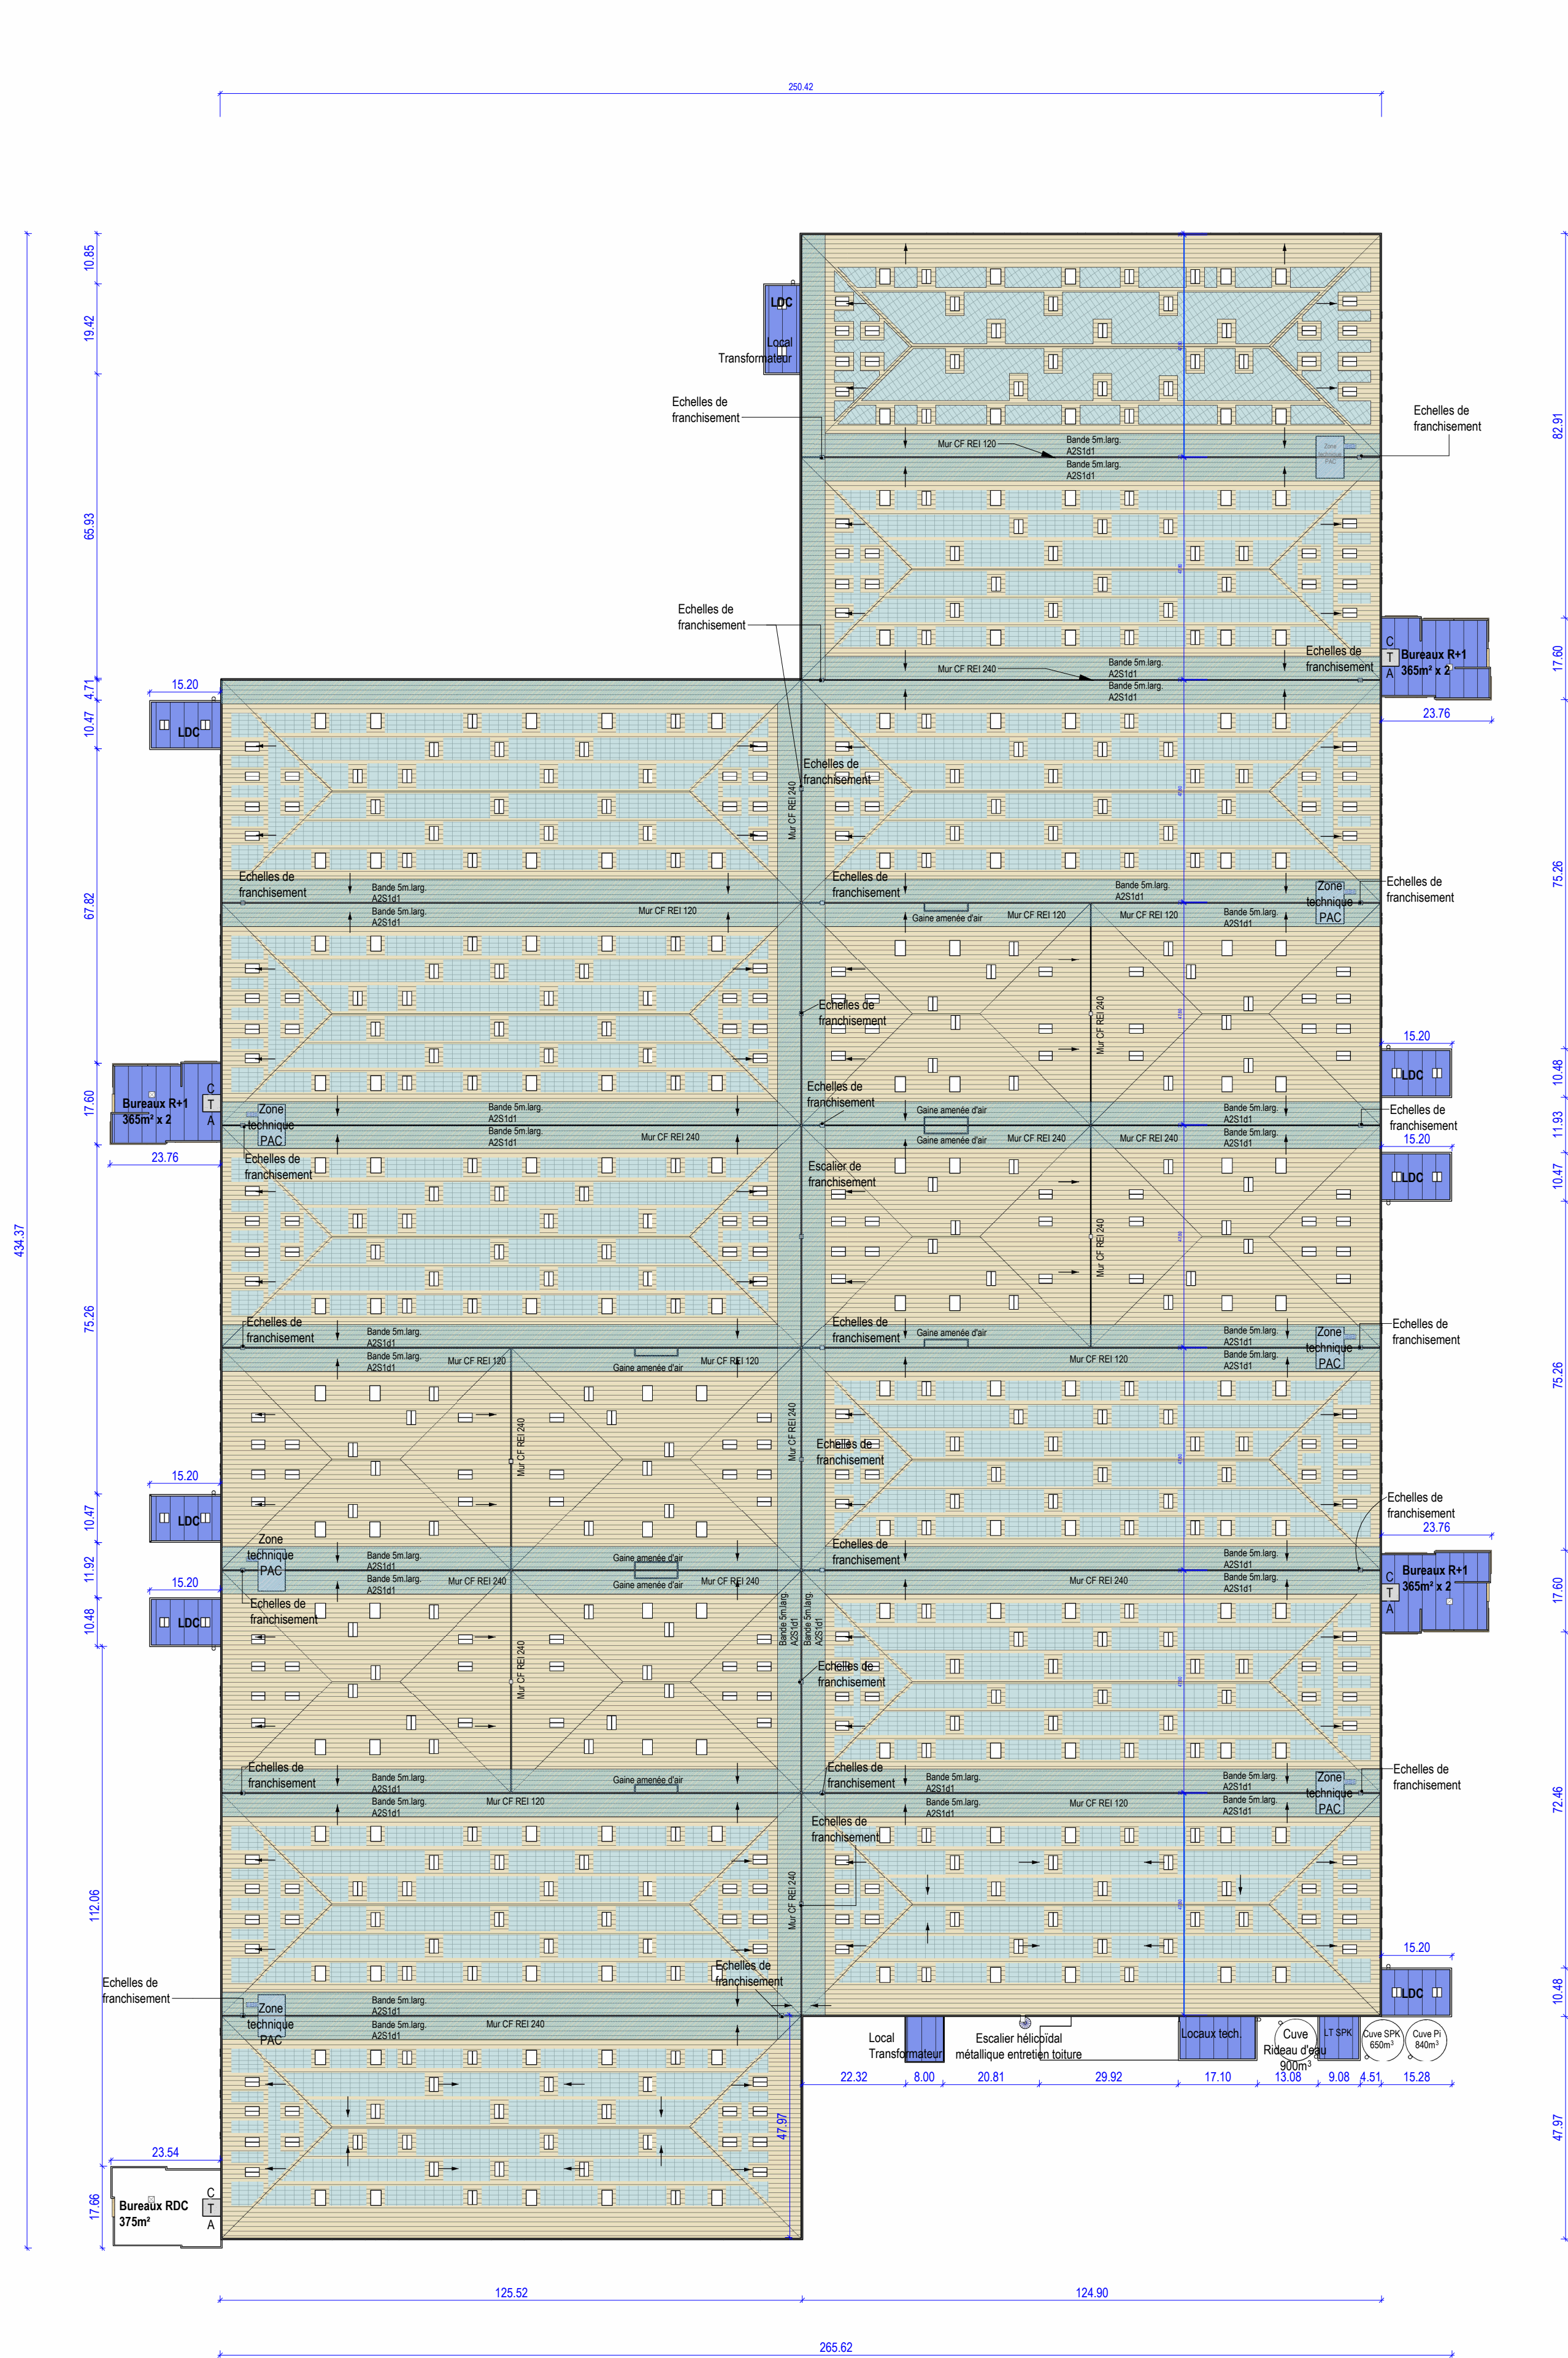

- Panneau Photovoltaïque
- Bac Acier
- Bac Acier
- Lanterneau toiture
- Trappe de désenfumage

Affaire **Plateforme Logistique**

La Mare Guerin
28700 Levainville

Maitre d'ouvrage

SNC Parc du Levain

143 bis Romain Rolland
CS 95077
75685 Paris Cédex 14

Architecte



SOHO ARCHITECTURE

PARIS : 202 rue de la Croix-Nivert 75015 Paris / T. 01 56 58 53 10 / contact@soho-archi.com
LYON : 30 quai Perrache CS 10150 69002 Lyon / T. 04 72 71 62 70 / contact@soho-archi.com

Phase **PC**

dossier n° : 23-071P

Document **Plan de toiture**

PC05-1

Emetteur **Architecte**

Dessiné par : DPRO Vérifié par : FTOS

Echelle 1 : 1000

Ind.	Date	Nature
A	01/03/2025	

Ce document est la propriété de la société Soho Architecture. Il ne peut être reproduit ou communiqué sans son autorisation.