




ELEVATION EST

 


ELEVATION OUEST

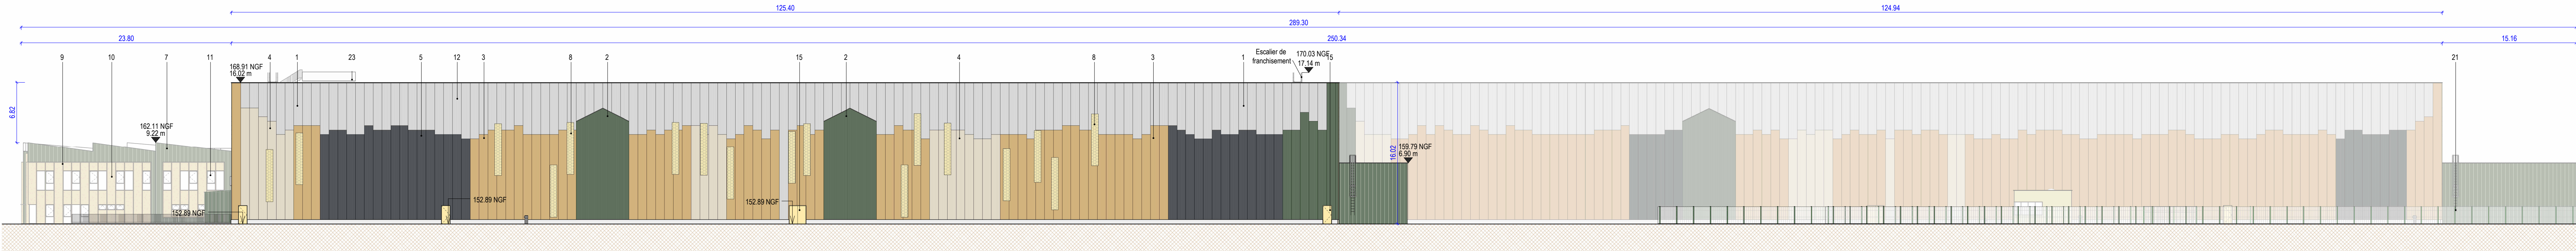

ELEVATION NORD

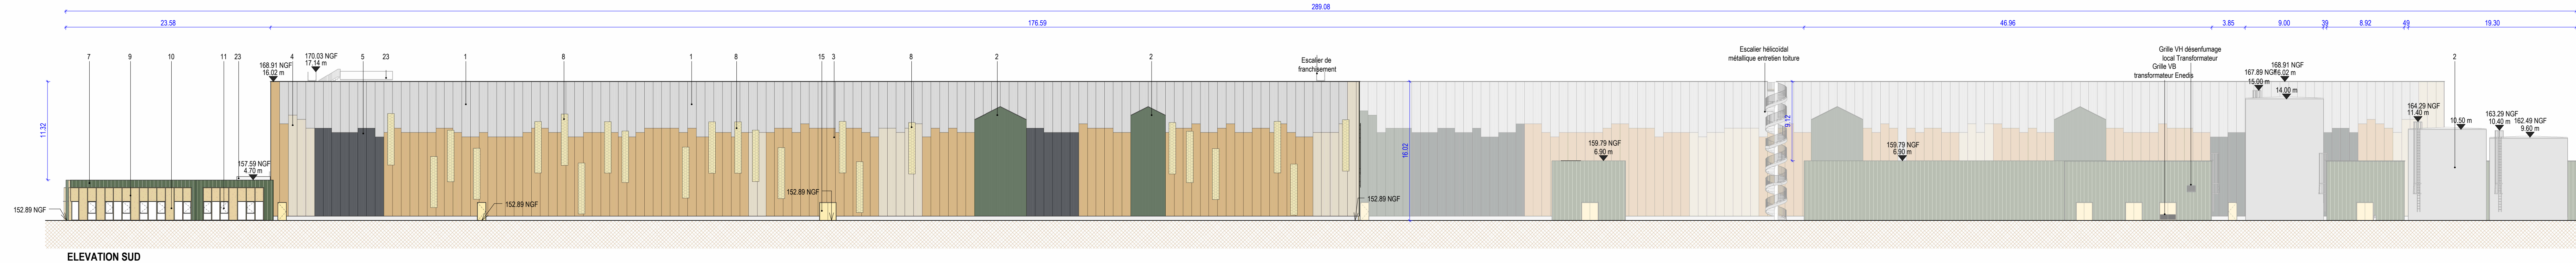

ELEVATION SUD

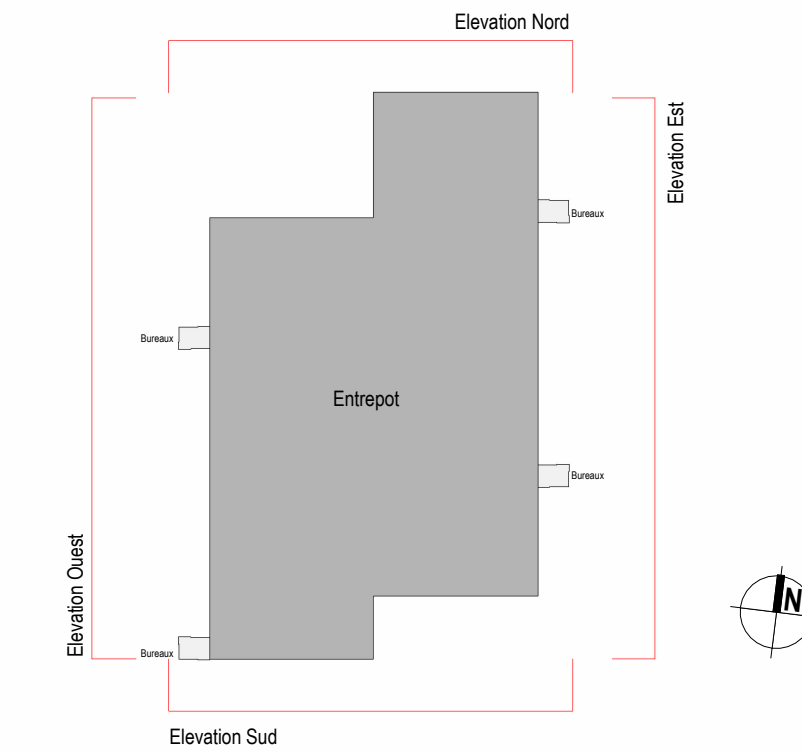

Plateforme Logistique

La Mare Guérin
28700 Levainville

SNC Parc du Levain

143 bis Roman Rolland
CS 80077
75685 Paris Cedex 14

SOHO
ARCHITECTURE
PARIS : 202 rue de la Croix-Nevet 75015 Paris / T. 01 56 58 53 10 / contact@soho-archi.com
LYON : 30 quai Pierreache CS 10150 69602 Lyon / T. 04 72 71 62 70 / contact@soho-archi.com

LEGENDE MATERIAUX

- 01-Bardage acier Vile ondules vertical Gris clair RAL 7035
- 02-Bardage acier Vile ondules vertical-Vent bonac RAL 6001
- 03-Bardage acier Vile ondules vertical-Jaune clair RAL 1013
- 04-Bardage acier Vile ondules vertical-Jaune clair RAL 1013
- 05-Bardage acier Vile ondules vertical-Gris bonac RAL 7016
- 06-Bardage acier Vile ondules horizontal-Gris bonac RAL 7016
- 07-Bardage lames lisses Vertical-Vent bonac RAL 6001
- 08-Panneau métallique perforé arachouement en métal jaune brillant RAL 1021
- 09-Ecossardement en bois
- 10-Mur Trilux panneaux bois
- 11-Chassis alu
- 12-Couverture
- 13-Casquette métallique au-dessus de l'accès bureau en gris anthracite
- 14-Porte Plastique vitrée
- 15-Porte plateforme métallique jaune clair RAL 1013
- 16-Porte plateforme métallique jaune clair RAL 1013
- 17-Autoportes
- 18-Nomenclature autoportes en métal couleur gris clair RAL 7035
- 19-Sous-bassement en béton gris clair
- 20-Grille à ventelle
- 21-Echelle à chaudière
- 22-Caisne en bardage métallique
- 23-Garde-corps en Vile perforée métallique pour échelle technique

Phase

PC

dossier n° : 23-070P

Document

Elevations générales

PC05-2

Architecte

Ind.

Date

Nature

FTOS

Echelle

1 : 300

Modifications

Ind.

Date

Nature

FTOS

Echelle

1 : 300