


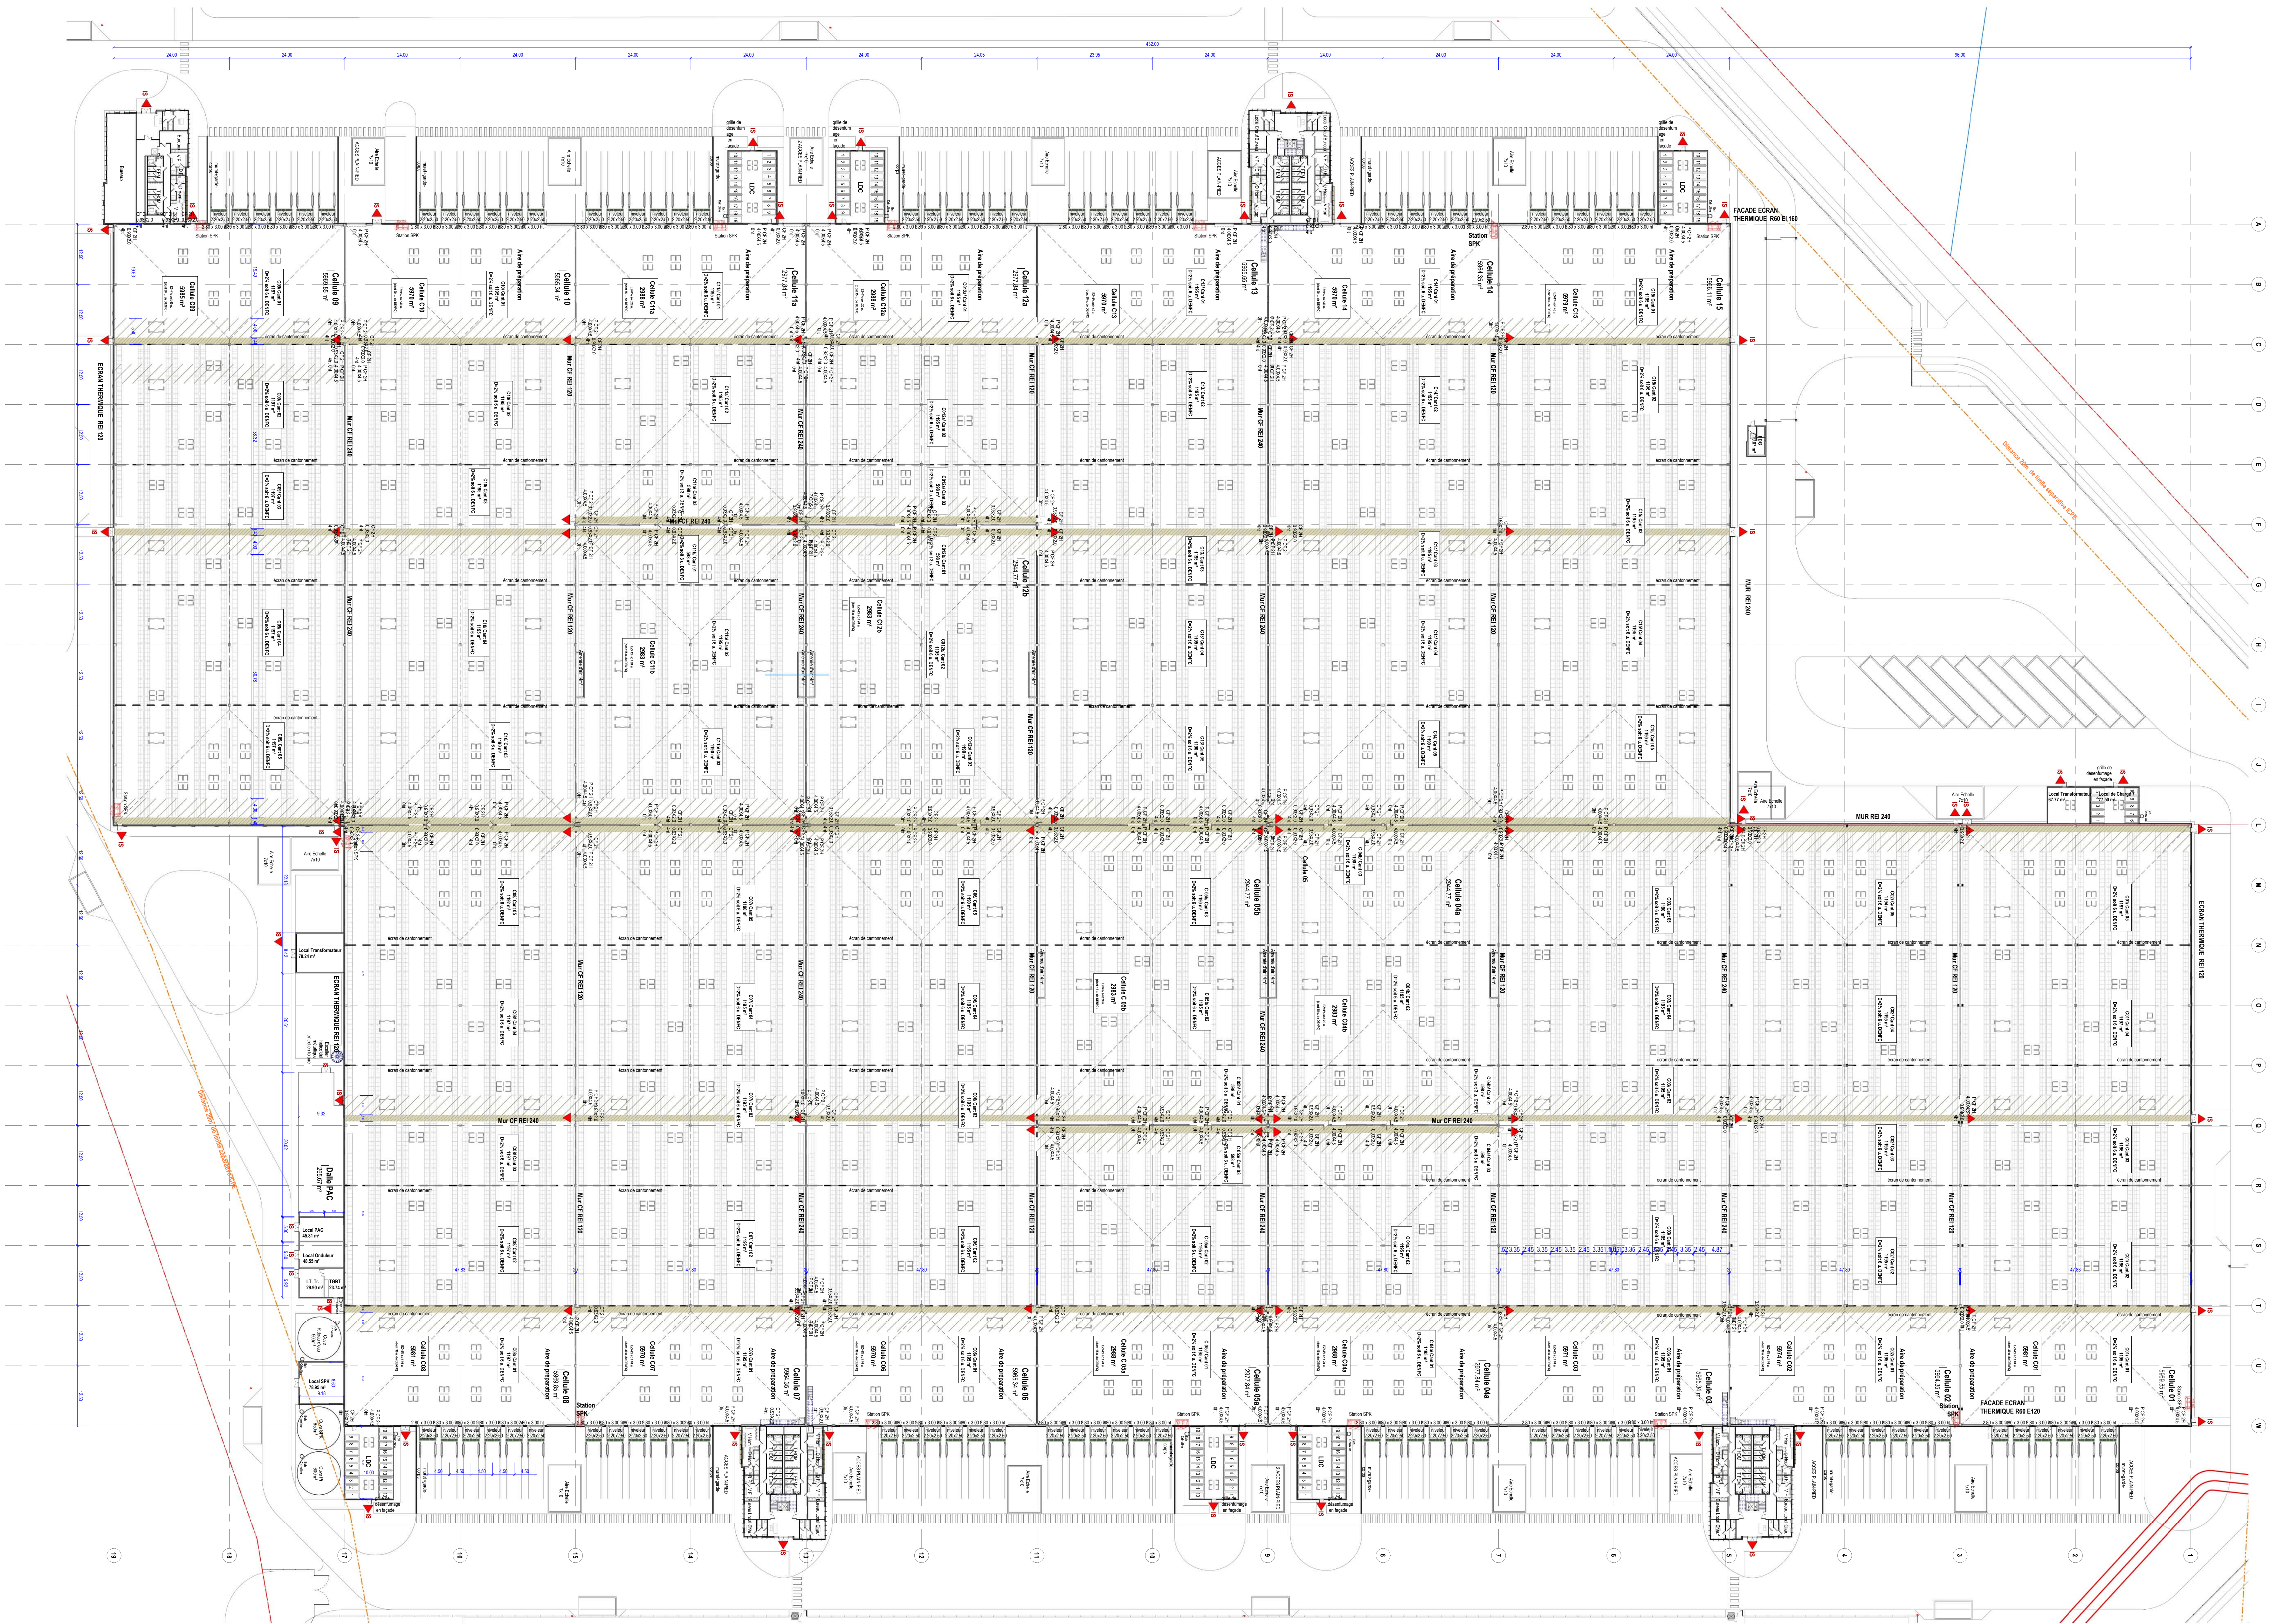

Atteint **Plateforme Logistique**

La Mare Guern
28700 Lavalville

Maître d'ouvrage **SNC Parc de Levain**

143 bd Roman Rolland
CS 9007
75086 Paris Cedex 14

Architecte **SOHO ARCHITECTURE**

PARIS : 302 rue de la Croix-Niveau 75015 Paris | T. 01 56 58 53 10 | contact@soho-arch.com
LYON : 30 quai Perrache CS 10100 69002 Lyon | T. 04 72 71 62 70 | contact@soho-arch.com

SOHO
ARCHITECTURE

Phase **PC**

Dossier n° : 23-010P

Document **Plan de RDC**

AN01

Émetteur **Architecte**

Dessiné par : DPMO Vérifié par : FTOS

Echelle 1 : 500



Modifications



Nature

Mod. 1

01/03/2025

Ce document est la propriété de la société SOHO ARCHITECTURE. Il est strictement réservé à l'usage pour lequel il a été communiqué et son utilisation non autorisée.

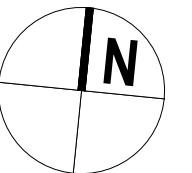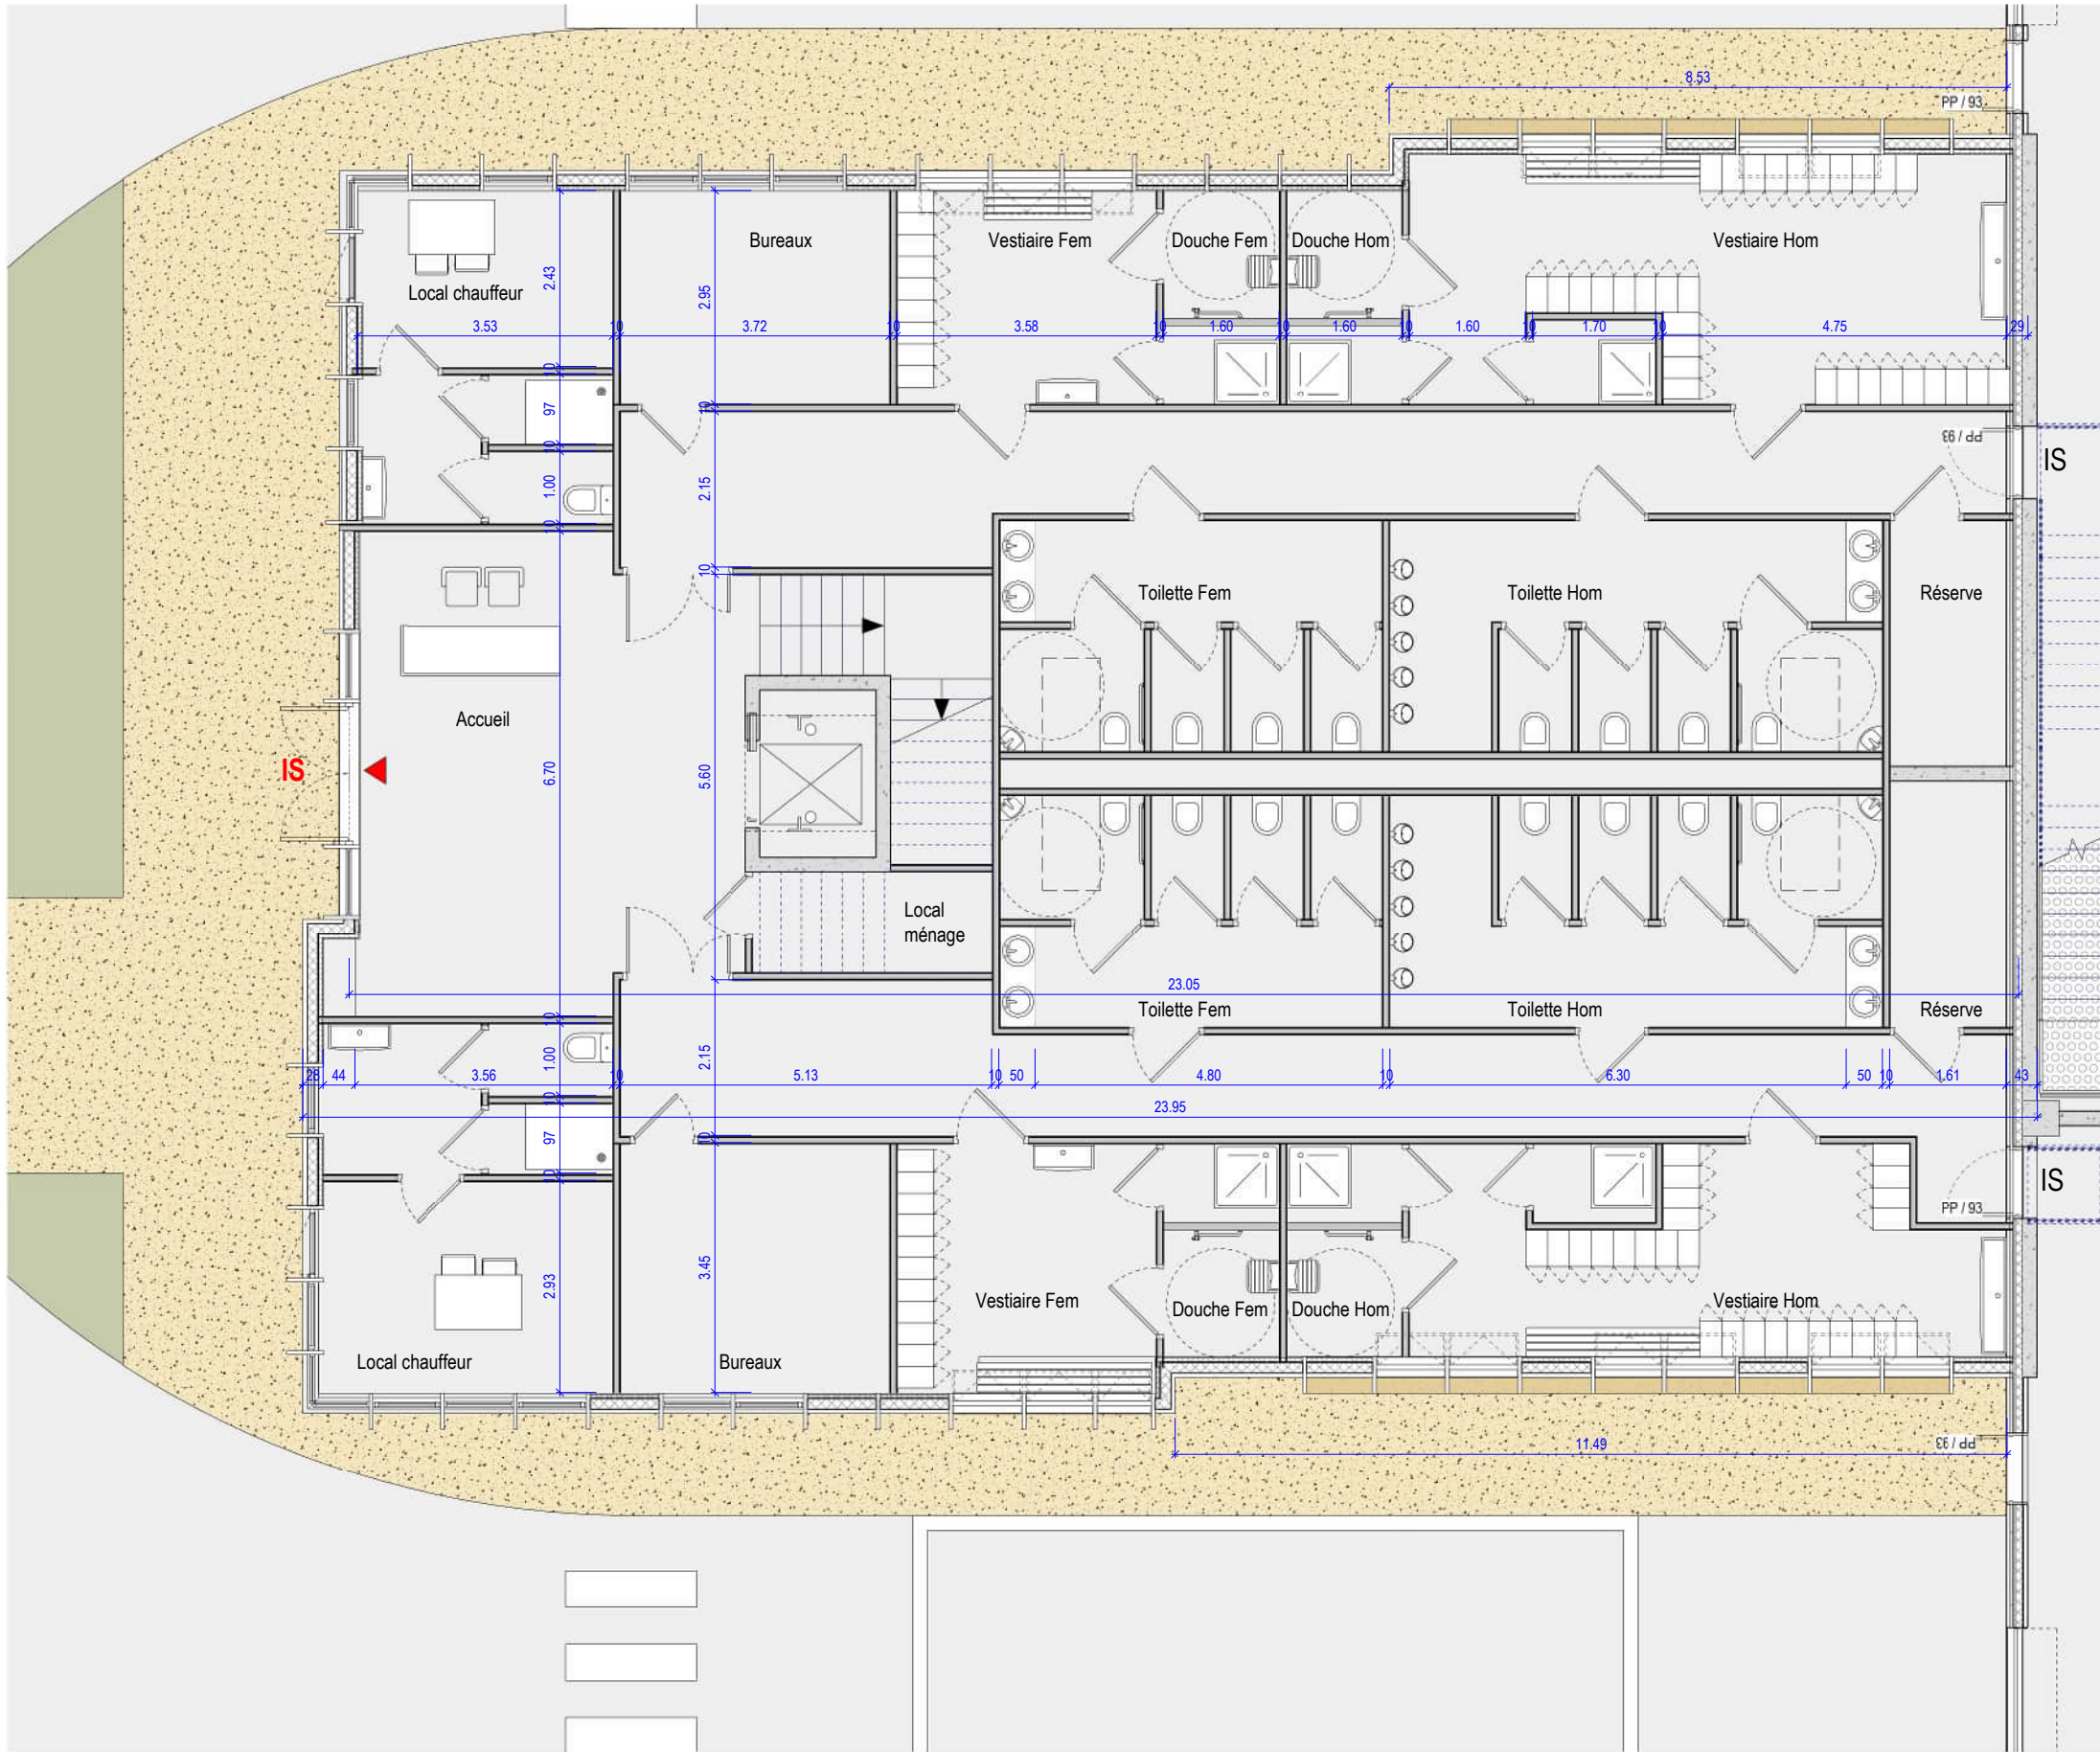

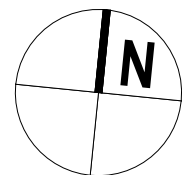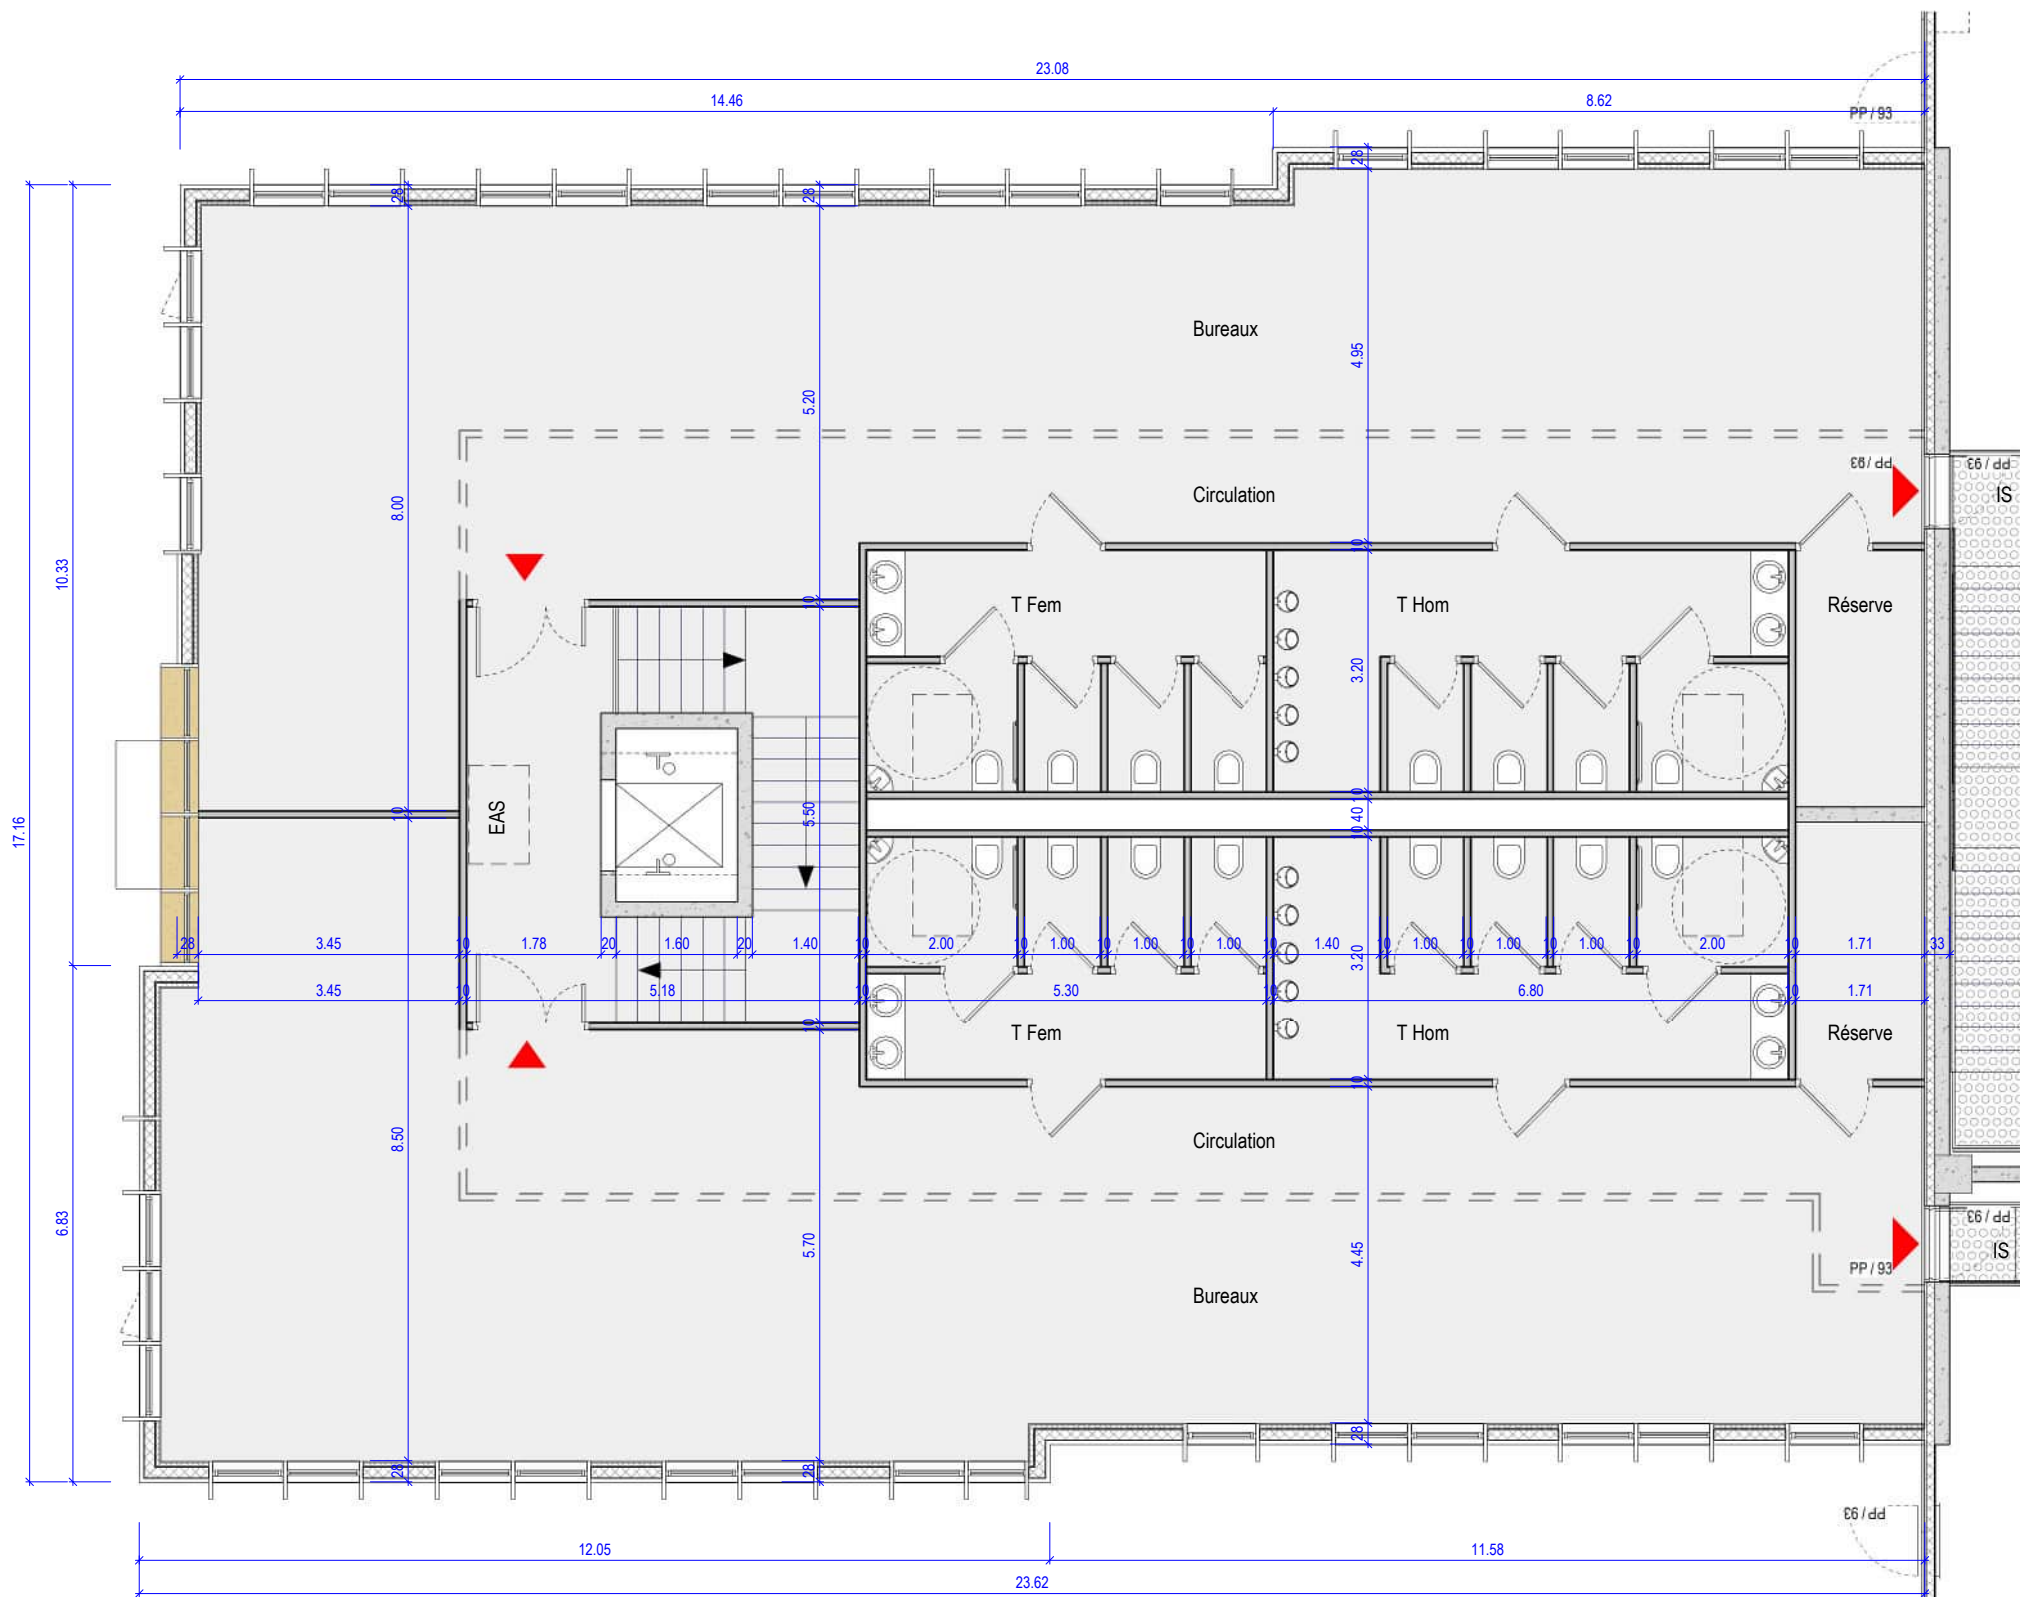

Maître d'Ouvrage **SNC Parc du Levain**
143 bld Romain Rolland
CS 90077
75685 Paris Cédex 14

Architecte **SOHO ARCHITECTURE**
PARIS : 202 rue de la Croix-Nivert, 75015 Paris - T : 01 56 58 53 10 / contact@soho-archi.com
LYON : 30 quai Perrache, 69002 Lyon - T : 04 72 71 62 70 / contact@soho-archi.com

SOHO
ARCHITECTURE

Affaire **Plateforme Logistique**
La Mare Guérin
28700 Levainville

Phase **PC** Echelle **1 : 100** Date **01/03/2025**
Document **Plan de bureaux 6-7 - R+1**

Folio ou n° de plan
AN03
Indice
A

Ce document est la propriété de Soho Architecture. Il ne peut être reproduit ou communiqué sans son autorisation.

C:\Users\jgall\OneDrive - SOHO Architecture\Documents\Quai de la Croix-Nivert - Phase 1 - 10m70 - 01/03/2025 - 01/03/2025

