Profil n°: RD-T1_P28850

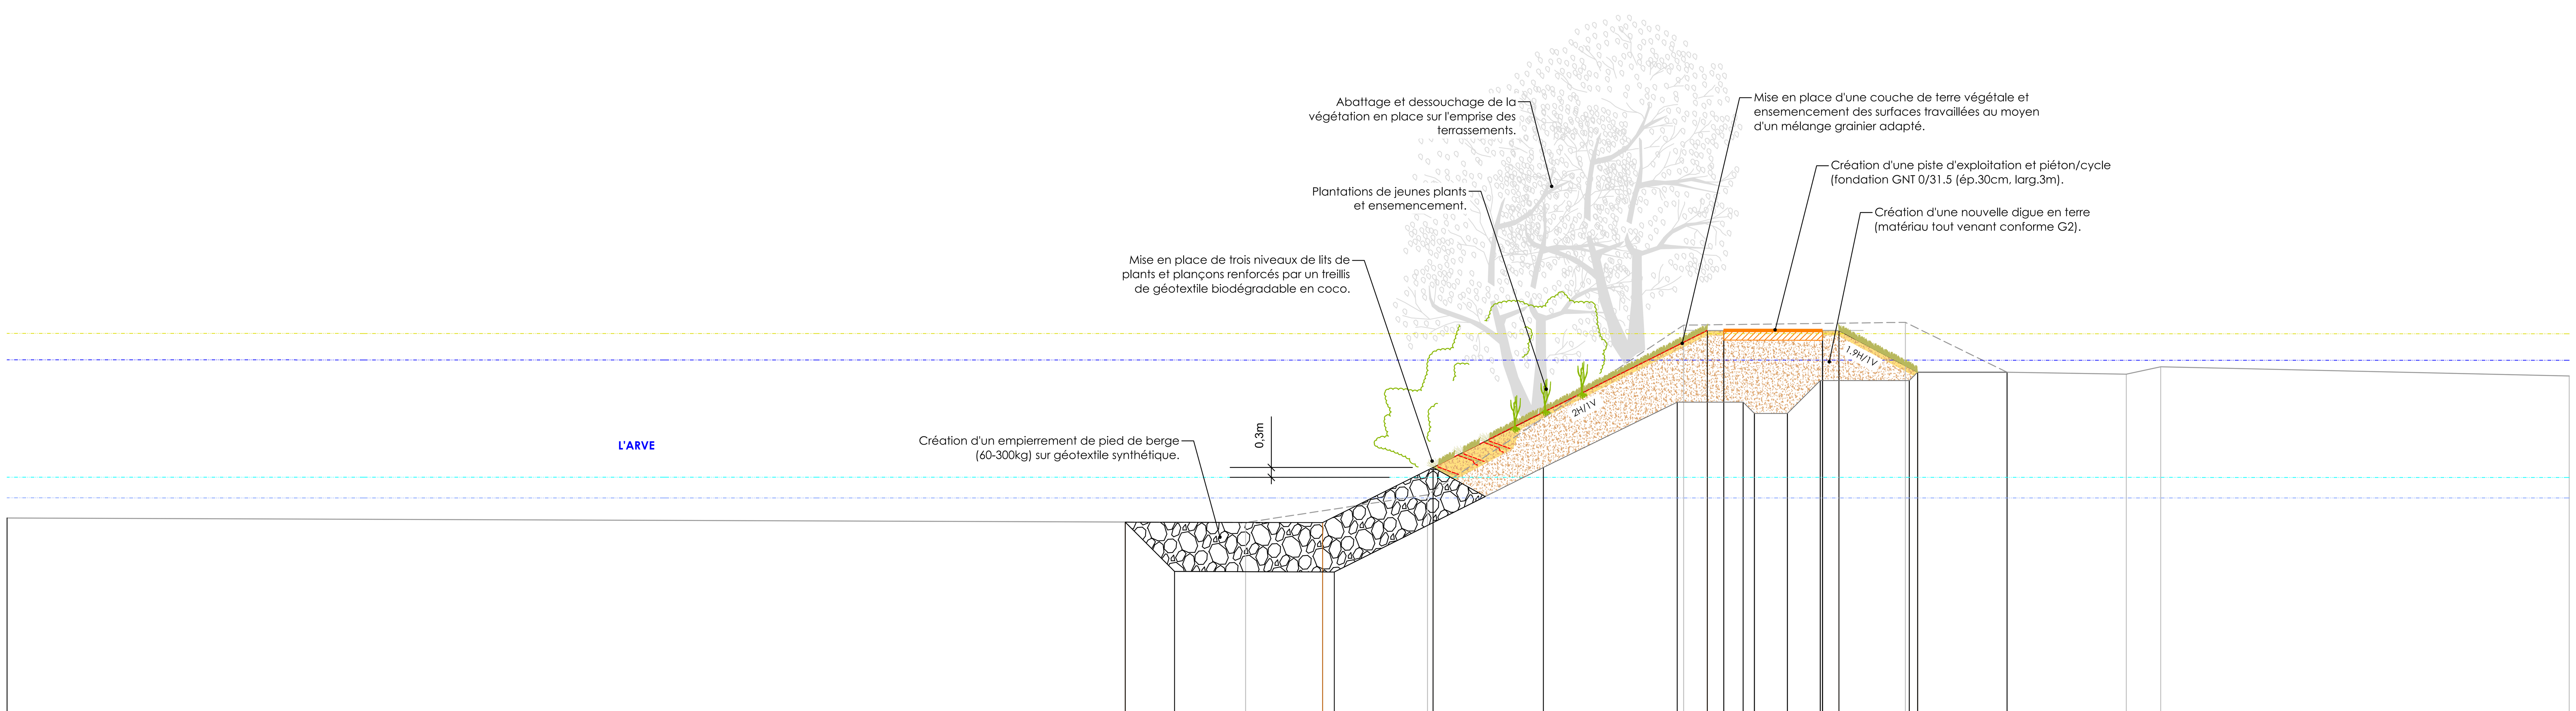

Echelle en X : 1/100

Echelle en Y : 1/100

PC : 438.00 m

TN - Altitudes	443.76 · 444.61 · 449.76 · 449.85 · 448.33 · 448.27 · 448.50 · 448.22
TN - Dist	121.67 · 127.20 · 134.98 · 141.72 · 144.81 · 148.44 · 149.48 · 161.90
Toit de la digue et berge	443.78 · 443.76 · 445.44 · 449.61 · 449.60 · 448.33
	6.00 · 3.36 · 8.34 · 4.00 · 2.39
Terrassement - Digue RG	
Terrassement - Digue RD	443.78 · 442.28 · 442.26 · 445.44 · 447.42 · 447.42 · 447.08 · 448.08 · 448.08 · 448.33
	1.50 · 4.85 · 6.36 · 4.07 · 2.00 · 1.34 · 1.00 · 2.71 · 2.97
Crête avec Revanche	449.51 · 449.51 · 449.51 · 449.51 · 449.51 · 449.50 · 449.50 · 449.50
Ligne d'Eau Q100	448.71 · 448.71 · 448.70 · 448.70 · 448.70 · 448.70 · 448.70 · 448.70
Ligne d'Eau Module	444.51 · 444.51 · 444.51 · 444.51 · 444.51 · 444.51 · 444.51 · 444.51
Ligne d'Eau Moyjuillet	445.14 · 445.14 · 445.14 · 445.14 · 445.14 · 445.14 · 445.13 · 445.13

Profil n°: RD-T2_P28650

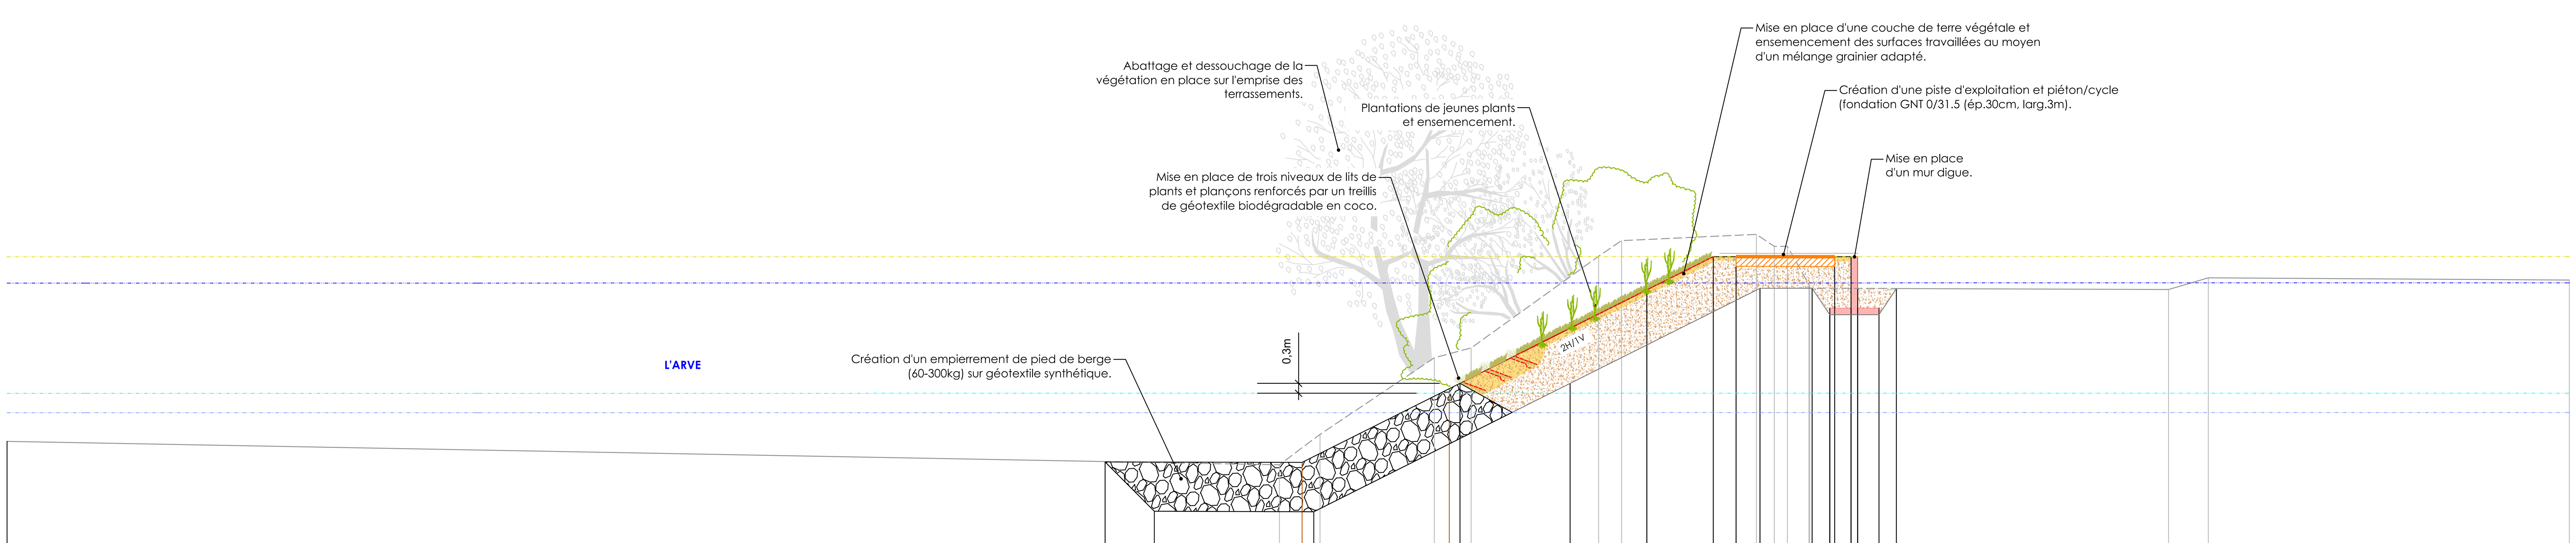

Echelle en X : 1/100

Echelle en Y : 1/100

PC : 440.00 m

