


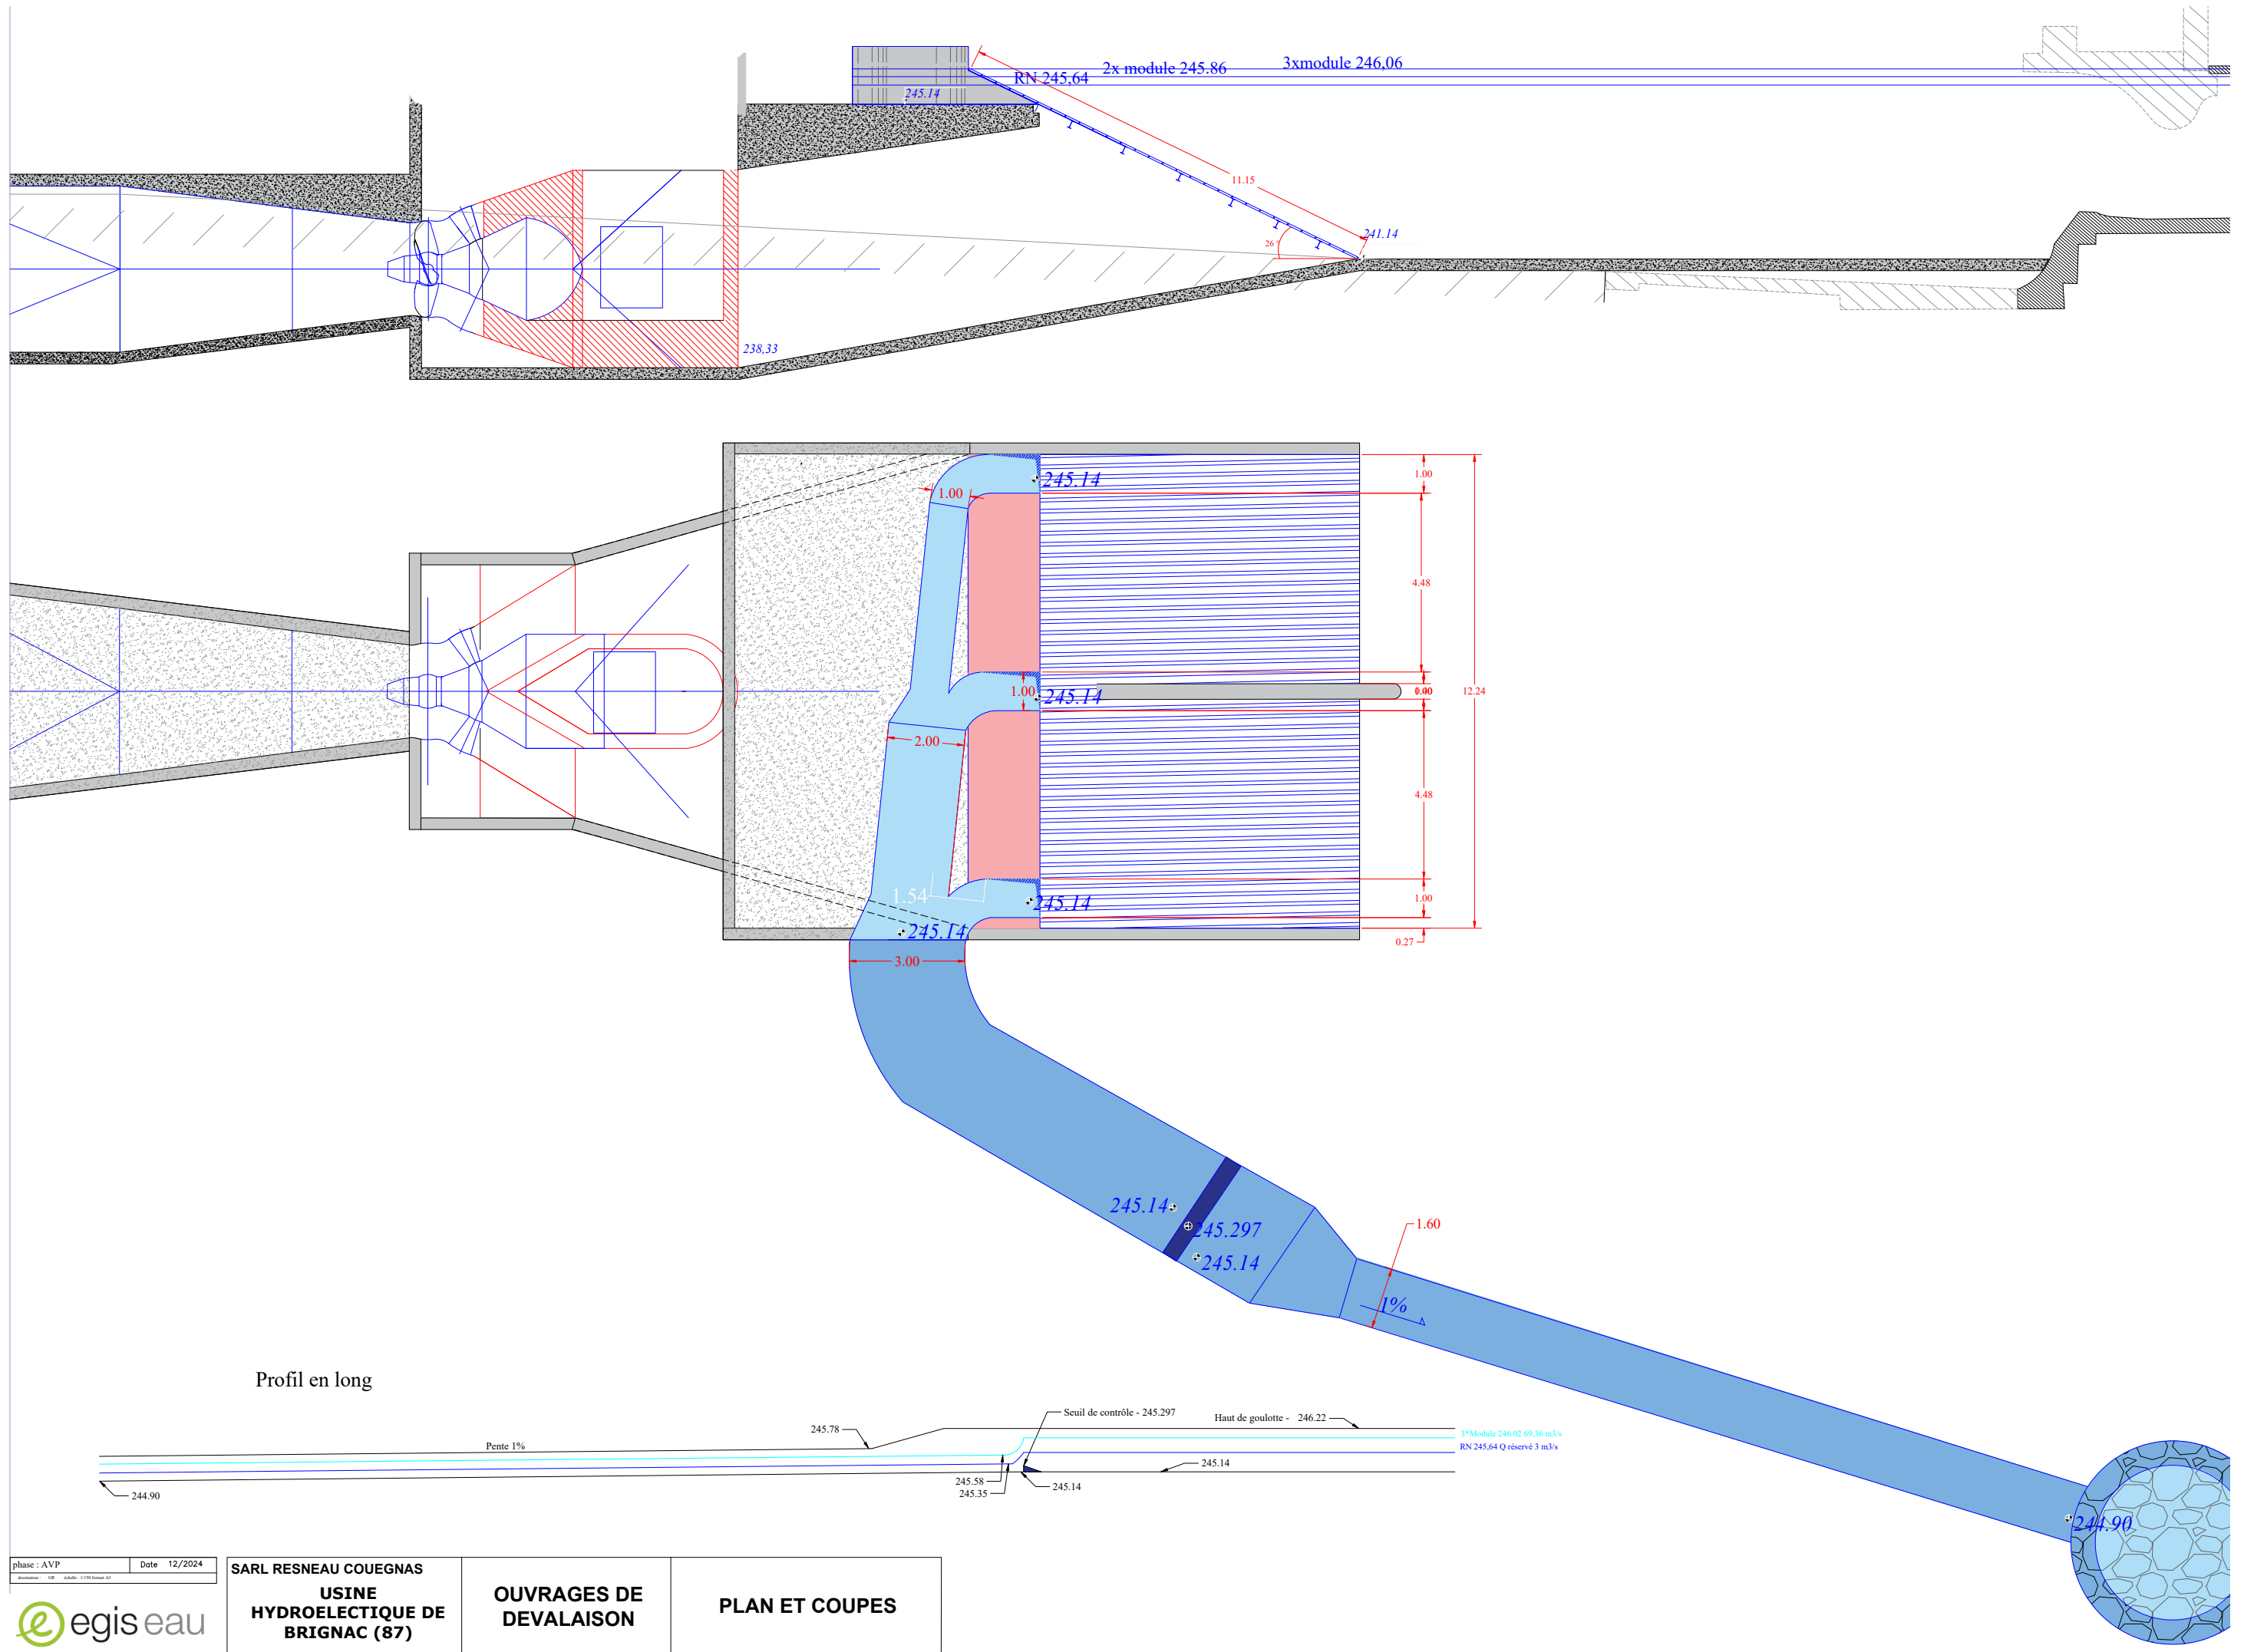

phase : AVP
Date : 12/2024



SARL RESNEAU COUEGNAS USINE HYDROELECTRIQUE DE BRIGNAC (87)	OUVRAGES DE DEVALAISON	PLAN ET COUPES
--	---------------------------	----------------