

## **Société LA BELLE HENRIETTE 85 – LES LUCS SUR BOULOGNE**

**DEKRA Industrial**



[www.dekra-industrial.fr](http://www.dekra-industrial.fr)

### **PIECE N°2**

**ELEMENTS GRAPHIQUES, PLANS OU CARTES**

---

## **Dossier de demande d'autorisation environnementale**

Carte de localisation du site au 1/5000<sup>ème</sup>



RD937

Parcelles  
agricoles

Exploitation  
agricole

LA BELLE  
HENRIETTE

Habitation

Parcelles  
agricoles

Parcelles  
agricoles

EARL  
Savarit


Habitation


Parcelles  
agricoles

**Légende**

— Rayon des 100 mètres

— Limites de propriété

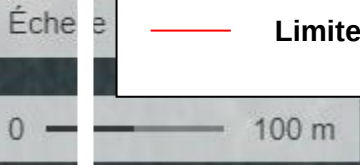

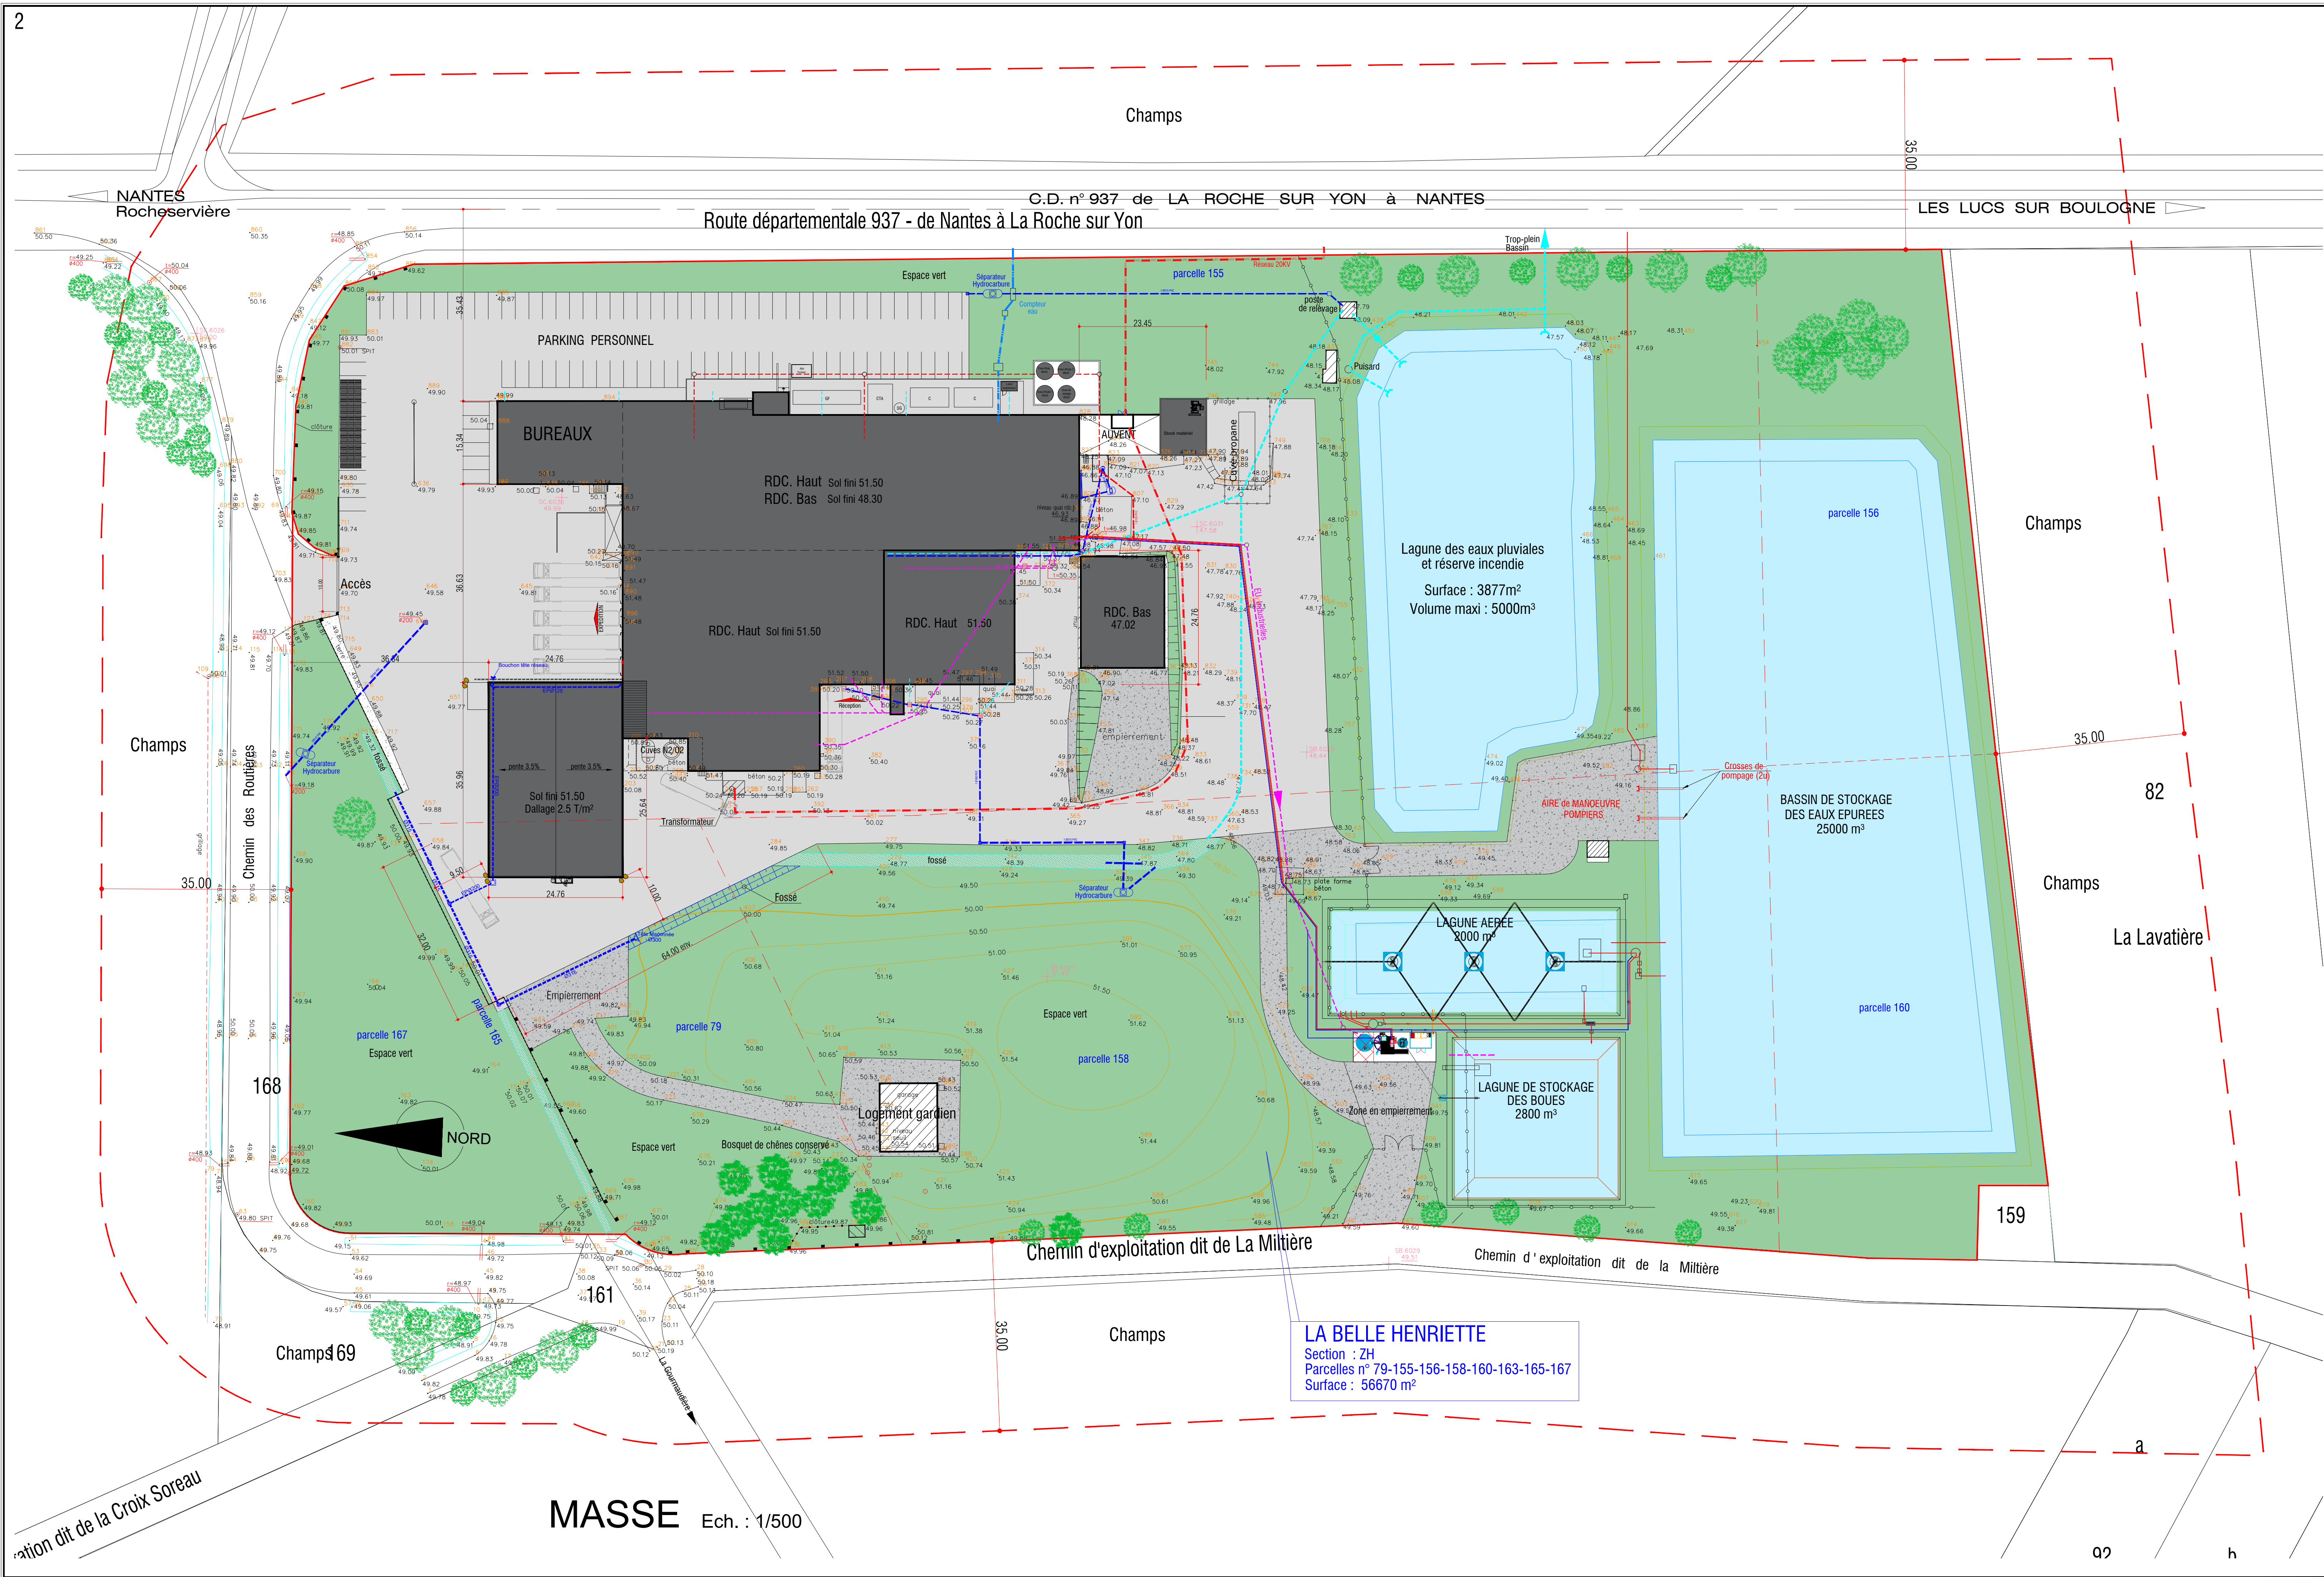

|       |            |                                       |           |              |  |
|-------|------------|---------------------------------------|-----------|--------------|--|
| C     | 25.09.2024 | MIS A JOUR SUITE AU MAJ DU 25.09.2024 |           |              |  |
| B     | 24.09.2024 | MIS A JOUR SUITE AU MAJ DU 23.09.2024 |           |              |  |
| A     | 16.09.2024 | MIS A JOUR SUITE AU MAJ DU 13.09.2024 |           |              |  |
| D     | 22.07.2024 | PREMIERE DIFFUSION - MIS A JOUR       |           |              |  |
| Index | Date       | Modifications                         | Diffusion | Verification |  |

PLAN DE MASSE EXISTANT

LA BELLE HENRIETTE  
MIS A JOUR DES PLANS  
ROUTE DE NANTES - 85170 LES LUCS SUR BOULOGNE



N° Fichier : 1001023-03E-Carte Production 18.07.2023  
N° Plan : 000  
Ech : 1/500  
N° Dossier : 10060706  
Format :  
Resp : HMA

Ce document est la propriété d'elcimai et ne peut être reproduit sans son autorisation.