

DOSSIER D'ENQUÊTE PUBLIQUE

Projet de création et exploitation
d'une chaufferie CSR
sur le site de La Tienne à Viriat

DOSSIER DE DEMANDE D'AUTORISATION ENVIRONNEMENTALE

Pièce présente :

DDAE_PJ02_Éléments graphiques, plans ou cartes utiles à la compréhension des
pièces du dossier

Projet de construction d'une unité de production d'énergie (UPE) à partir de combustibles solides de récupération (CSR) – Chaufferie CSR – Pôle de la Tienne (01)

Dossier de Demande d'Autorisation Environnementale (DDAE)

PJ n°2 – Eléments graphiques, plans ou cartes utiles à la compréhension des pièces du dossier

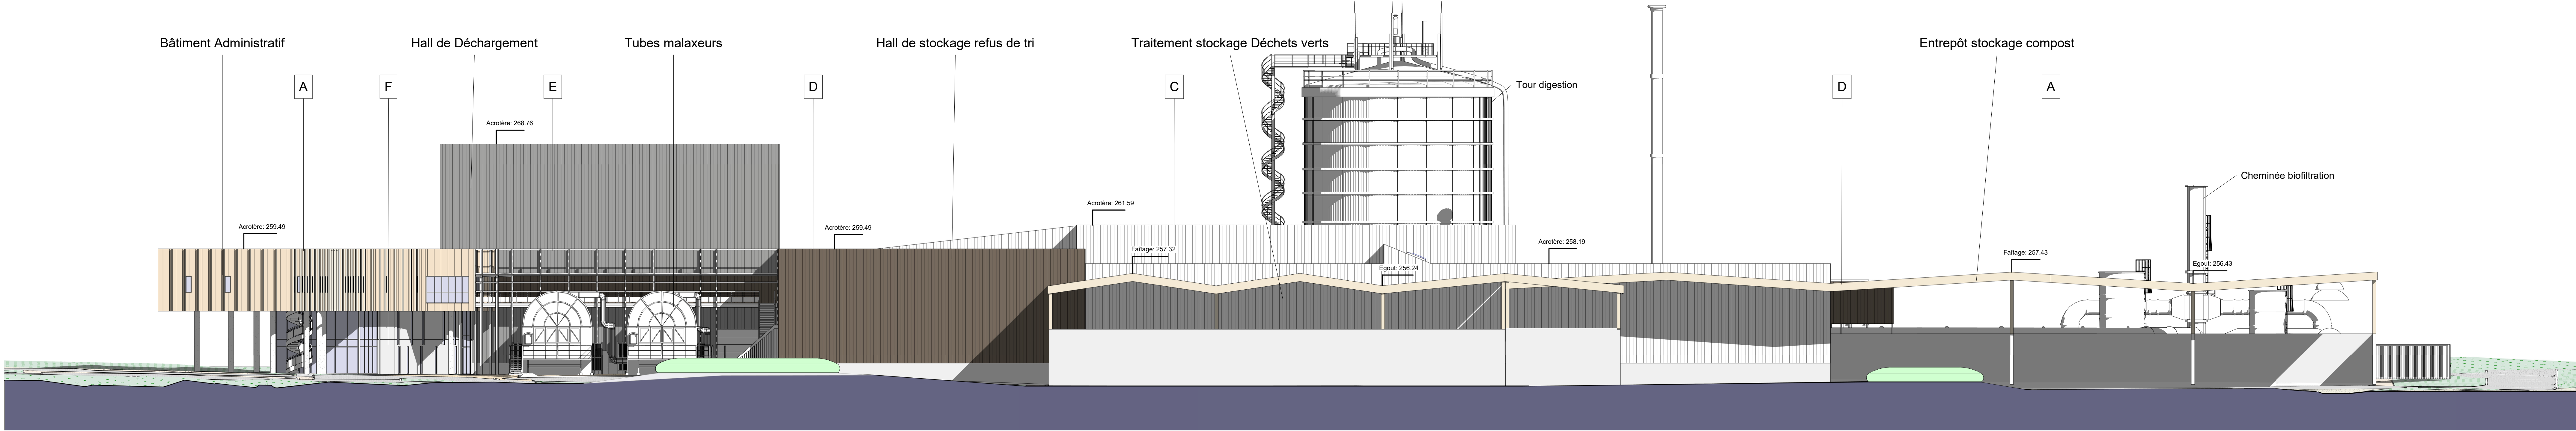


Table des éléments graphiques, plans ou cartes utiles à la compréhension des pièces du dossier, présentés ci-après :


Figure 1 : Elévations et toitures des bâtiments projetés (source : SCHATZLE-WEITLING architecture)

Figure 2 : Coupes de profils des bâtiments projetés (source : SCHATZLE-WEITLING architecture)


**Figure 1 : Elévations et toitures des bâtiments projetés (source :
SCHATZLE-WEITLING architecture)**




EXISTANT-Nord-Ouest
Ech : 1 : 200

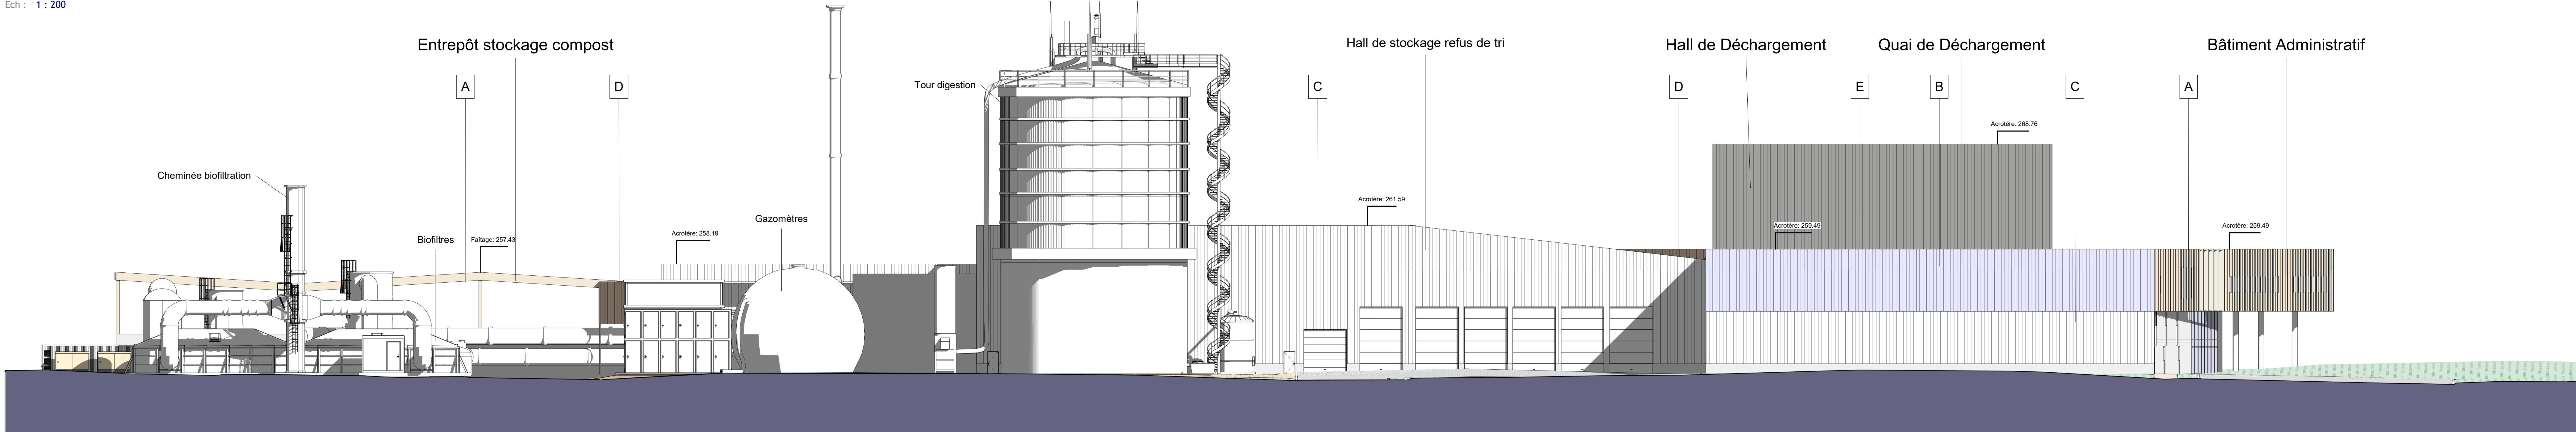

EXISTANT-Sud-Est
Ech : 1 : 200

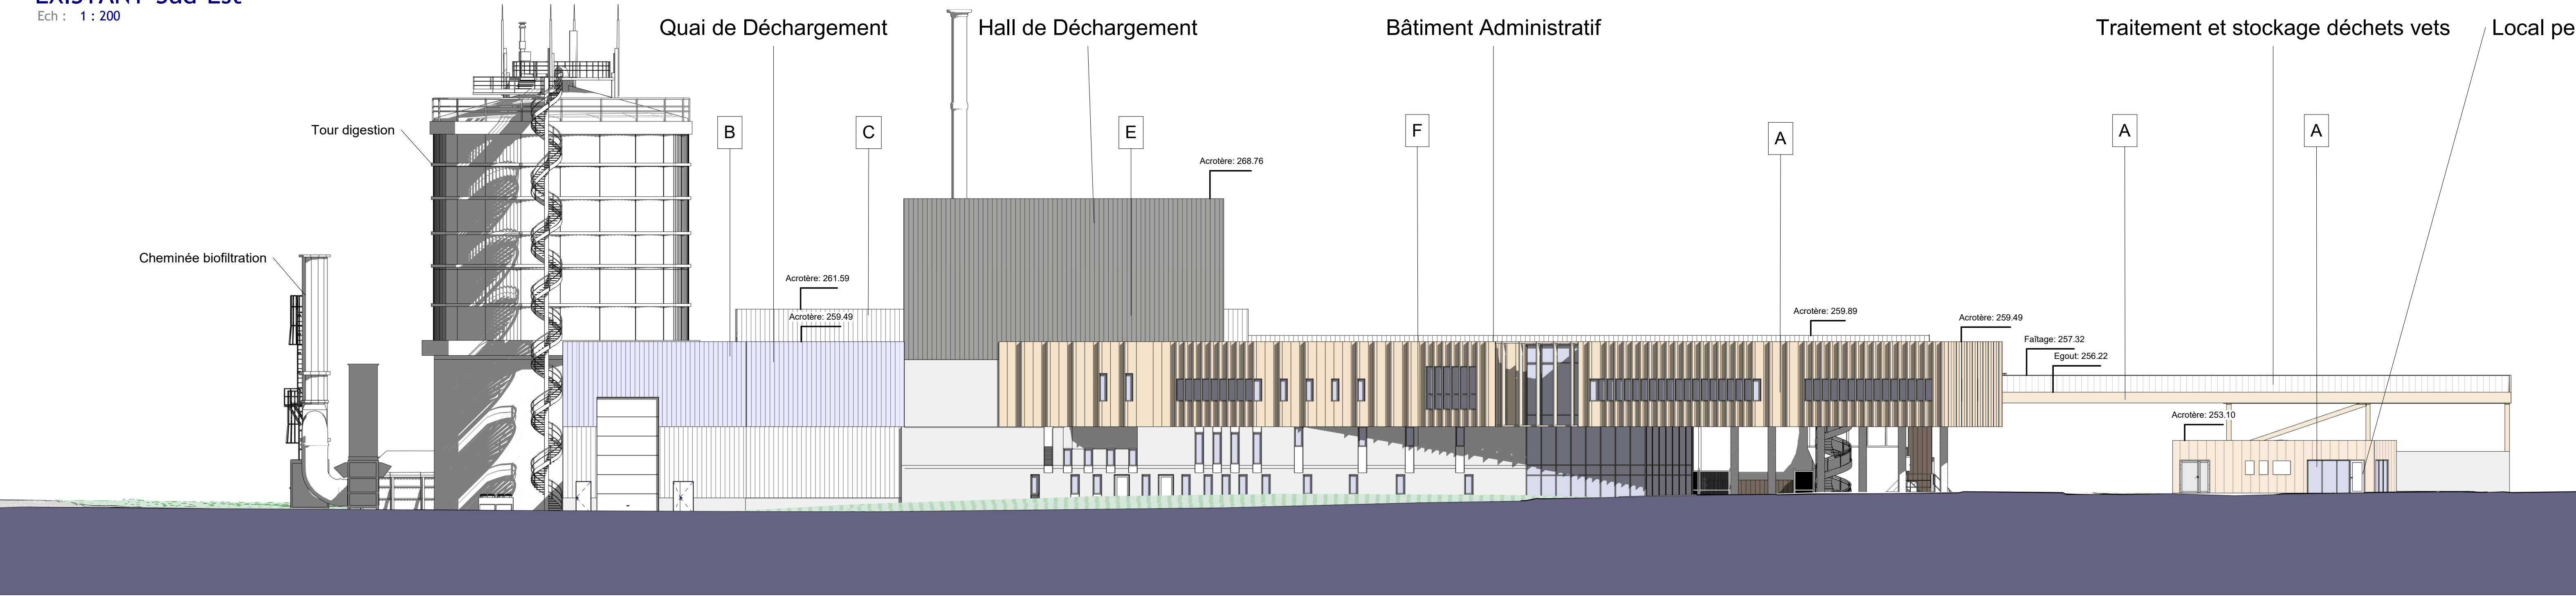

EXISTANT-Nord-Est
Ech : 1 : 200

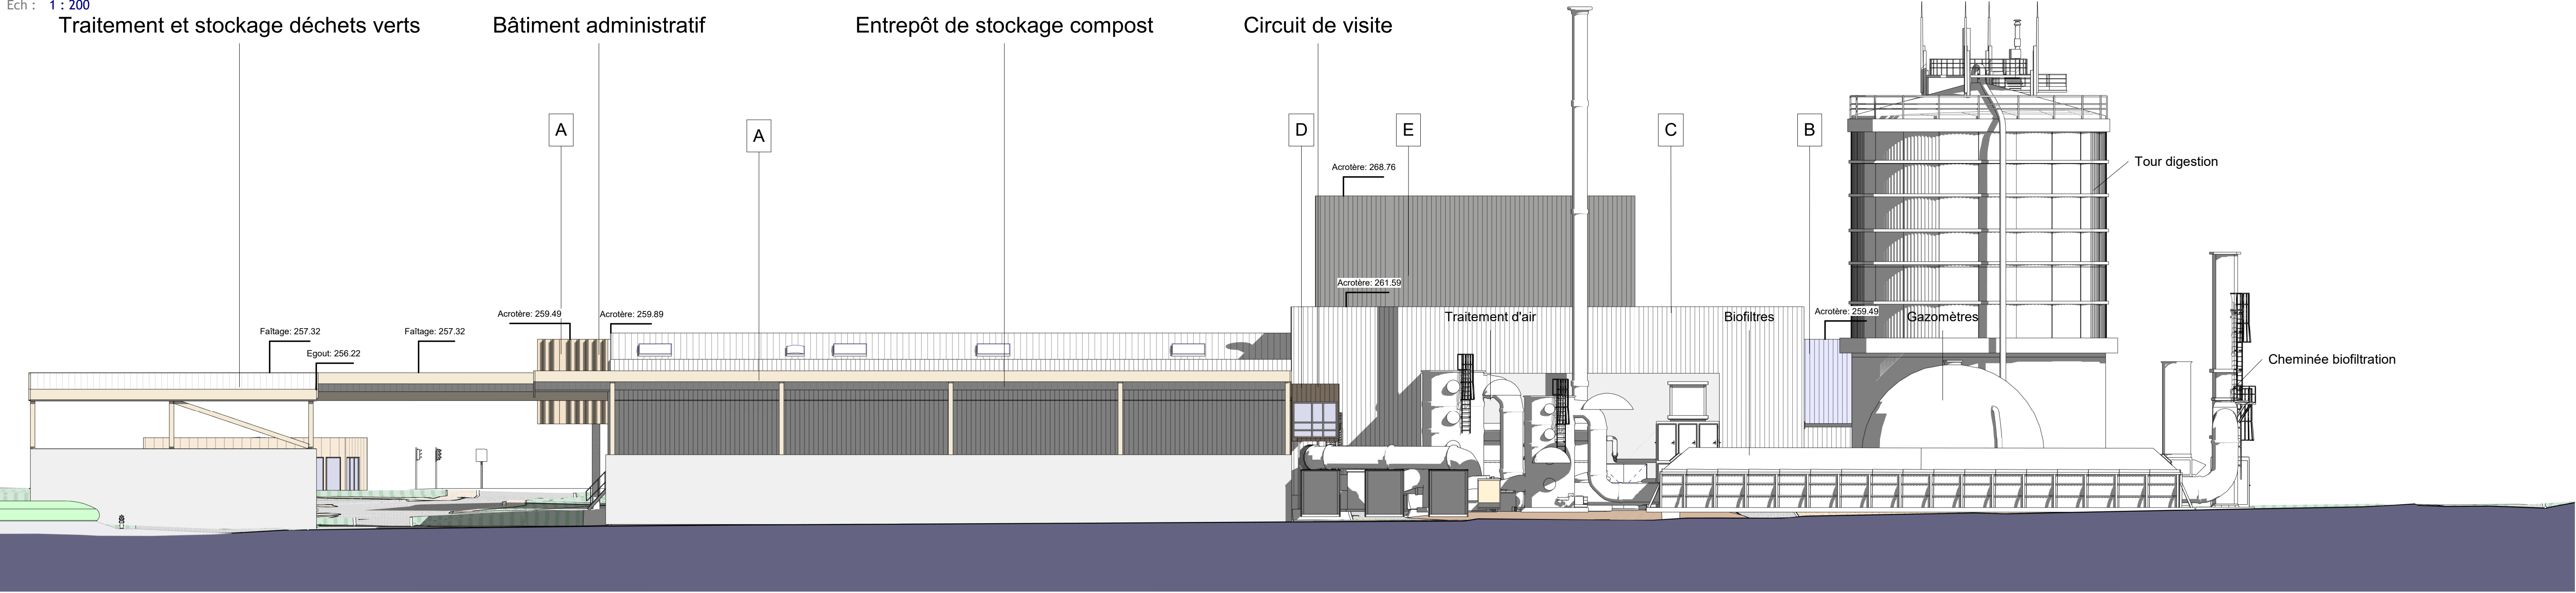

EXISTANT-Sud-Ouest
Ech : 1 : 200

- A Bardege et Structure Bois
Douglas sans traitement Autocave
- B Polycarbonate PSD Modél 338
- C Bardege métallique verticale ondes fines:
PML 10 100 1100 B
Couleur Gris clair / Blanc RAL 7035
- D Bardege métallique verticale ondes fines:
PML 10 100 1100 B
Couleur Gris clair / Brun RAL 7006
- E Bardege métallique verticale ondes fines:
PML 10 100 1100 B
Couleur Gris métallique RAL 9006
- F Béton finition soignée

MAÎTRE D'OUVRAGE ORGANOM 216 CHEMIN DE LA SERPOYERE
01440 VIRIAT



DEMANDE DE PERMIS DE CONSTRUIRE
UNITE DE PRODUCTION ENERGETIQUE

Indice	Date	Description de la révision	Signature
A	2025/04/18	Première diffusion	



PC 5-2

Titre:

EXISTANT-ELEVATIONS D'ENSEMBLE

Document n°:	Echelle:	Document créé et géré sous CAO Modifications manuelles interdites
05-2	Comme indiqué	Les présents plans sont la propriété de la société ORGANOM-INTERCOM. Toute réimpression ou reproduction sans autorisation préalable



- | | | |
|-------------------------|----------------|--|
| MAÎTRE D'OUVRAGE | ORGANOM | 216 CHEMIN DE LA SERPOYERE
01440 VIRIAT |
|-------------------------|----------------|--|



organom
SYNDICAT INTERCOMMUNAL / AIN
TRAITEMENT ET VALORISATION DES DÉCHETS MÉNAGERS

DEMANDE DE PERMIS DE CONSTRUIRE

UNITÉ DE PRODUCTION ÉNERGETIQUE

Indice	Date	Description de la révision	Signature
A	2025/04/18	Première diffusion	


 PAPREC ENGINEERING	 PAPREC ENERGIES	 SARL SOCIÉTÉ & SERVICE SOCIÉTÉ-OCCEANS Bâtiment SA 30 rue Marceau 43000 ECRIN BOULEVILLAS
---	--	---

PC C-4


Titre:

EXISTANT-ELEVATIONS BÂTIMENT ADMINISTRATIF EXISTANT


Document n°: 05-4	Echelle: Comme indiqué	Documents créés et gérés sous CAO Modifications manuelles possibles. Les présents plans sont la propriété de la société SOCIÉTÉ-OCCEANS Bâtiment SA , ils ne peuvent être reproduits sans son autorisation préalable.
--------------------------	-------------------------------	---

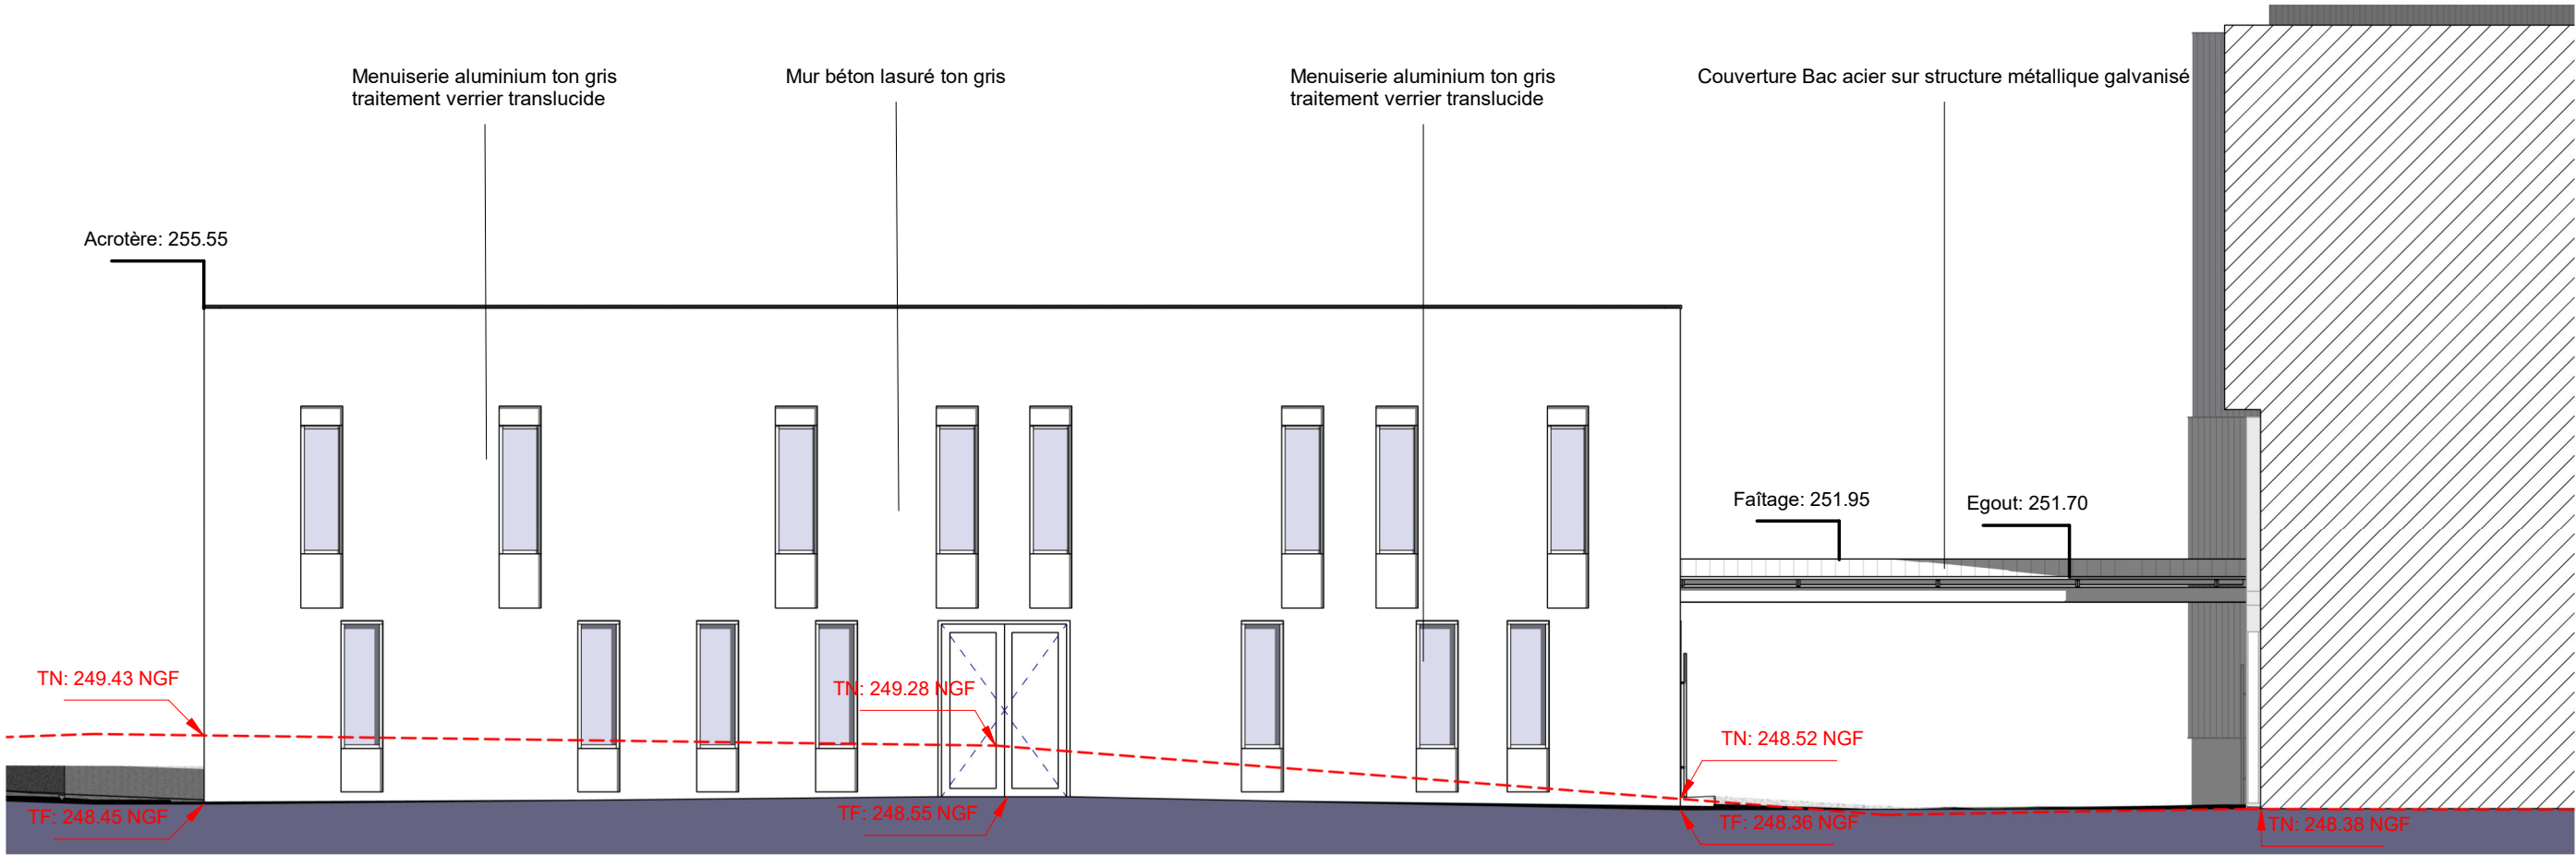


PROJET-Elévation N-NO Locaux-Sociaux

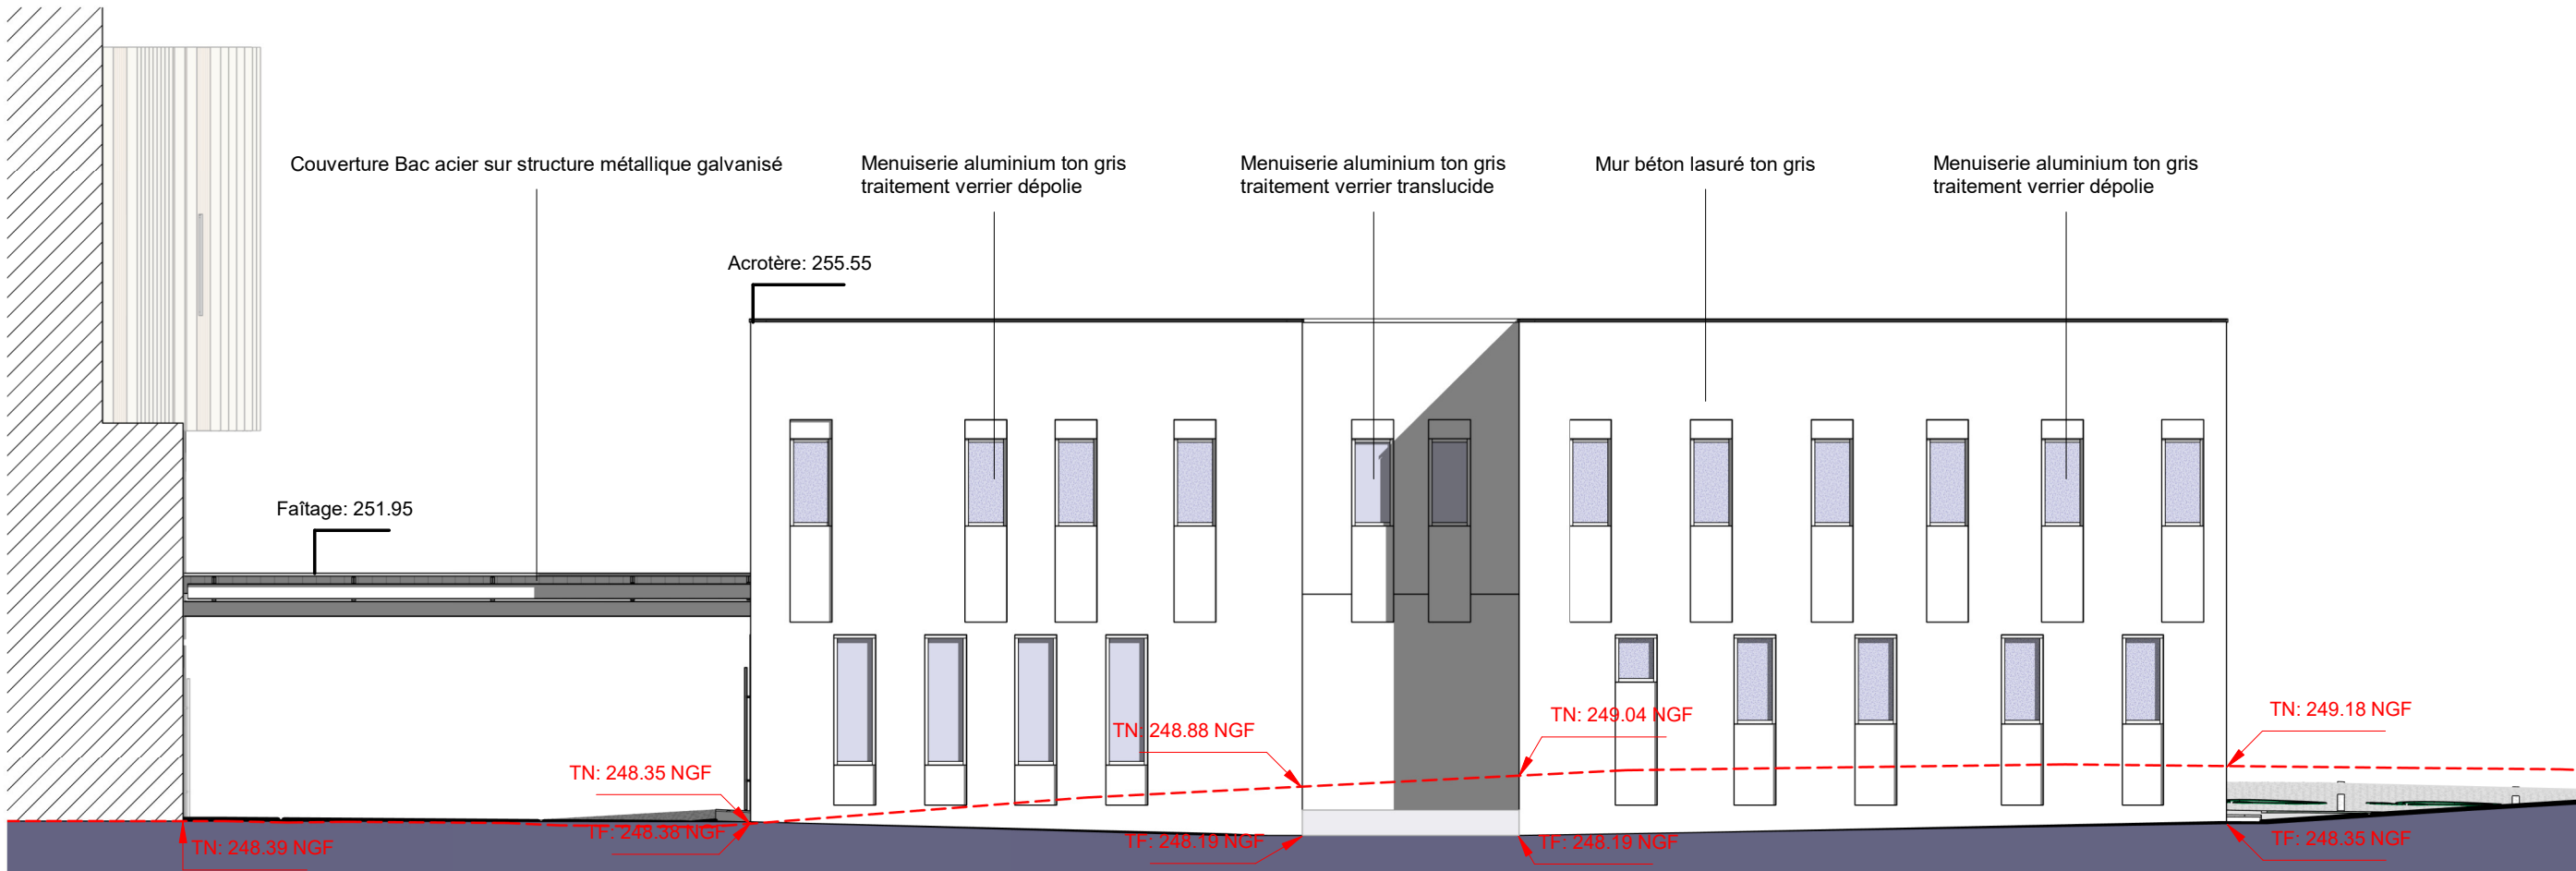

PROJET-Elévation S-SE Locaux-Sociaux

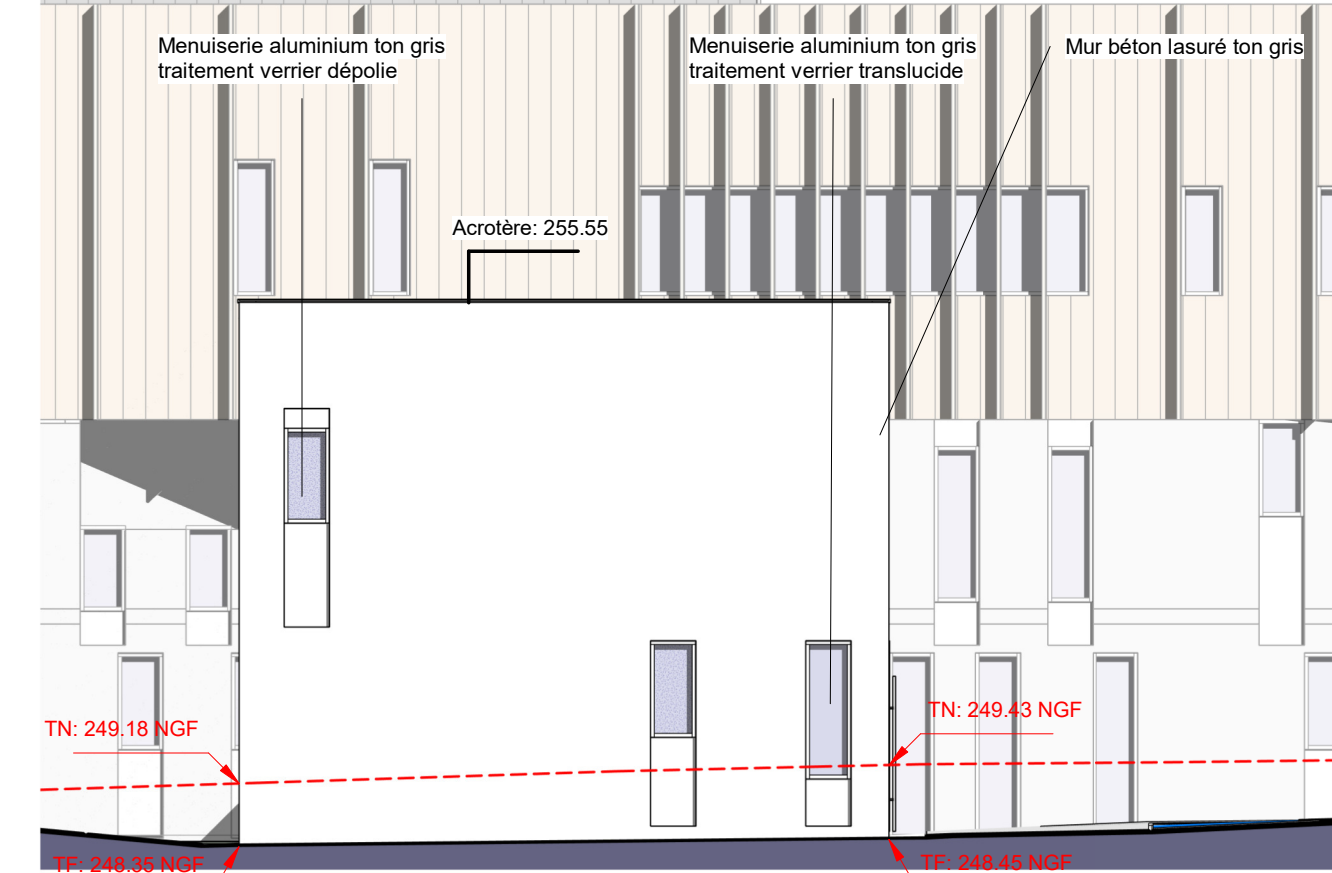


PROJET-Elévation E-NE Locaux-Sociaux

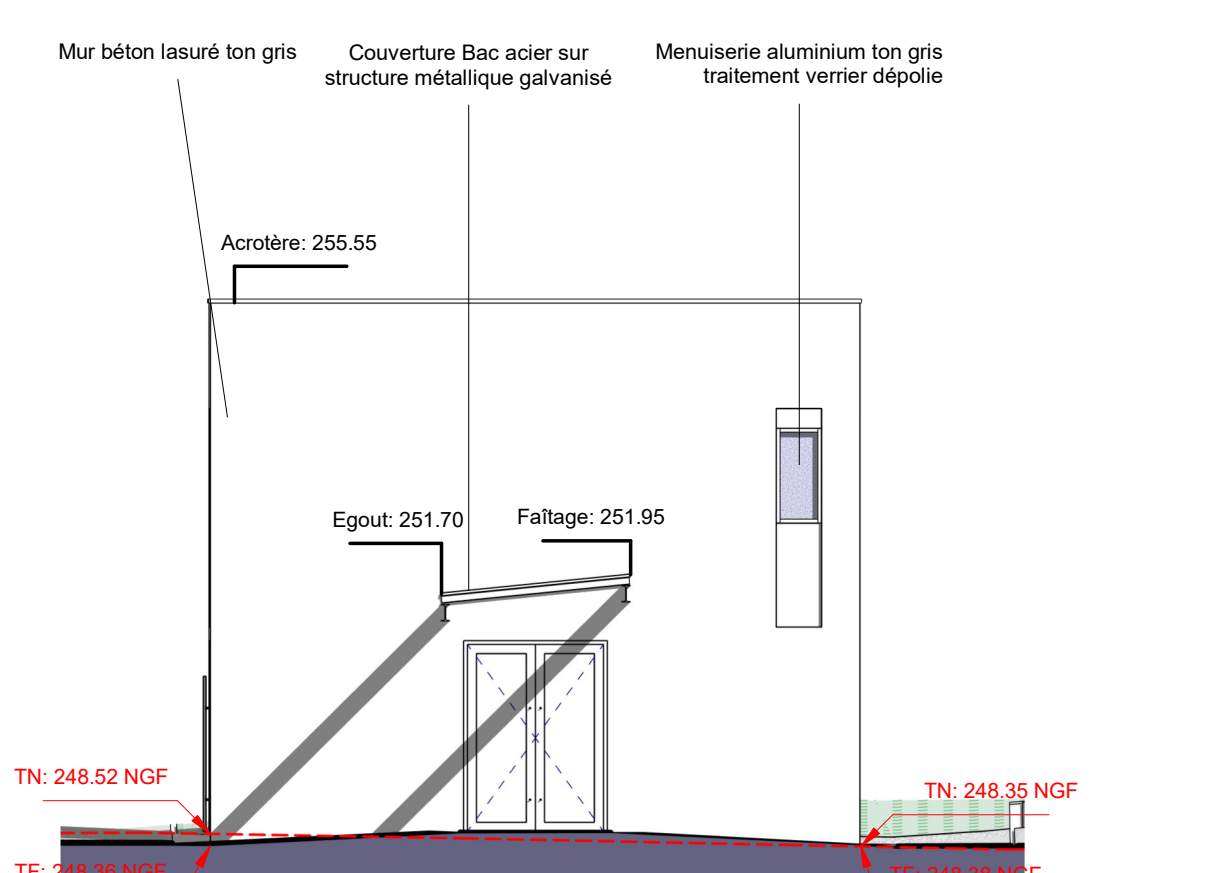

PROJET-Elévation O-SO Locaux-Sociaux



EXISTANT-Elévation E-NE Bâtiment Administratif

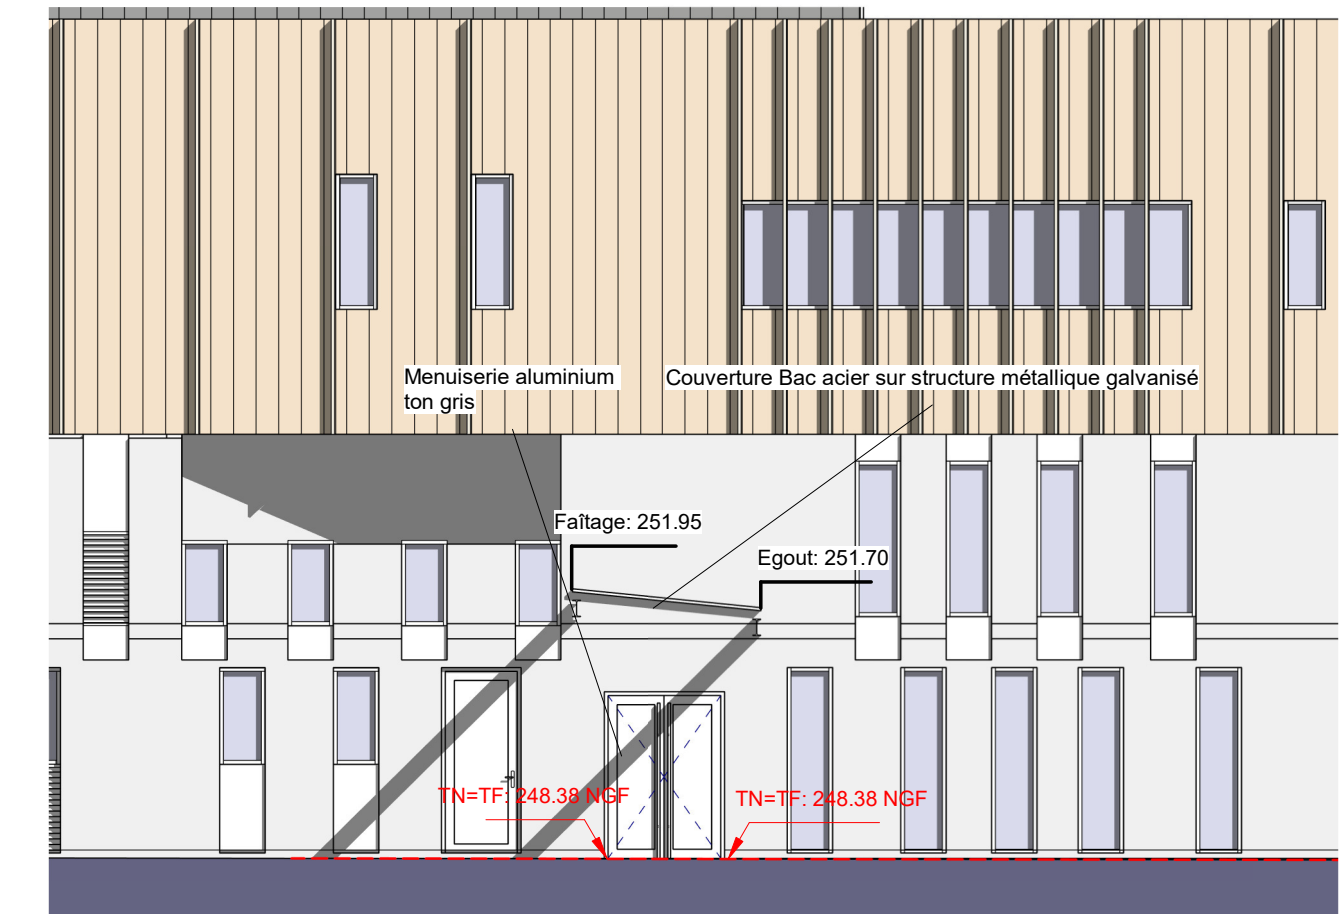

PROJET-Elévation E-NE Bâtiment Administratif

MAÎTRE D'OUVRAGE	ORGANOM	216 CHEMIN DE LA SERPOYERE 01440 VIRIAT
------------------	---------	--



DEMANDE DE PERMIS DE CONSTRUIRE

UNITE DE PRODUCTION ENERGETIQUE

Indice	Date	Description de la révision	Signature
A	2025/04/18	Première diffusion	



PC 5-5

Titre:

PROJET-ELEVATIONS DETAILLEES BATIMENT LOCAUX
SOCIAUX

Document n°:	Echelle:	Documens créé et géré sous CAO Modifications manuelles interdites
05-5	1 : 100	Les présents plans sont exclusivement destinés à la demande de permis de construire. Ils ne sont pas des plans d'exécution et ne peuvent en aucun cas être directement utilisés pour réaliser la construction. Toute reproduction même partielle est interdite sans l'accord écrit du maître d'ouvrage.



05-6	1 : 200	Les présents plans sont la propriété SCHATZLE-WEITLING SARL et ne p
------	---------	--

**Figure 2 : Coupes de profils des bâtiments projetés (source :
SCHATZLE-WEITLING architecture)**



TN=TF: 248.92



TN: 249.53 N5



Ech : 1 : 20



