
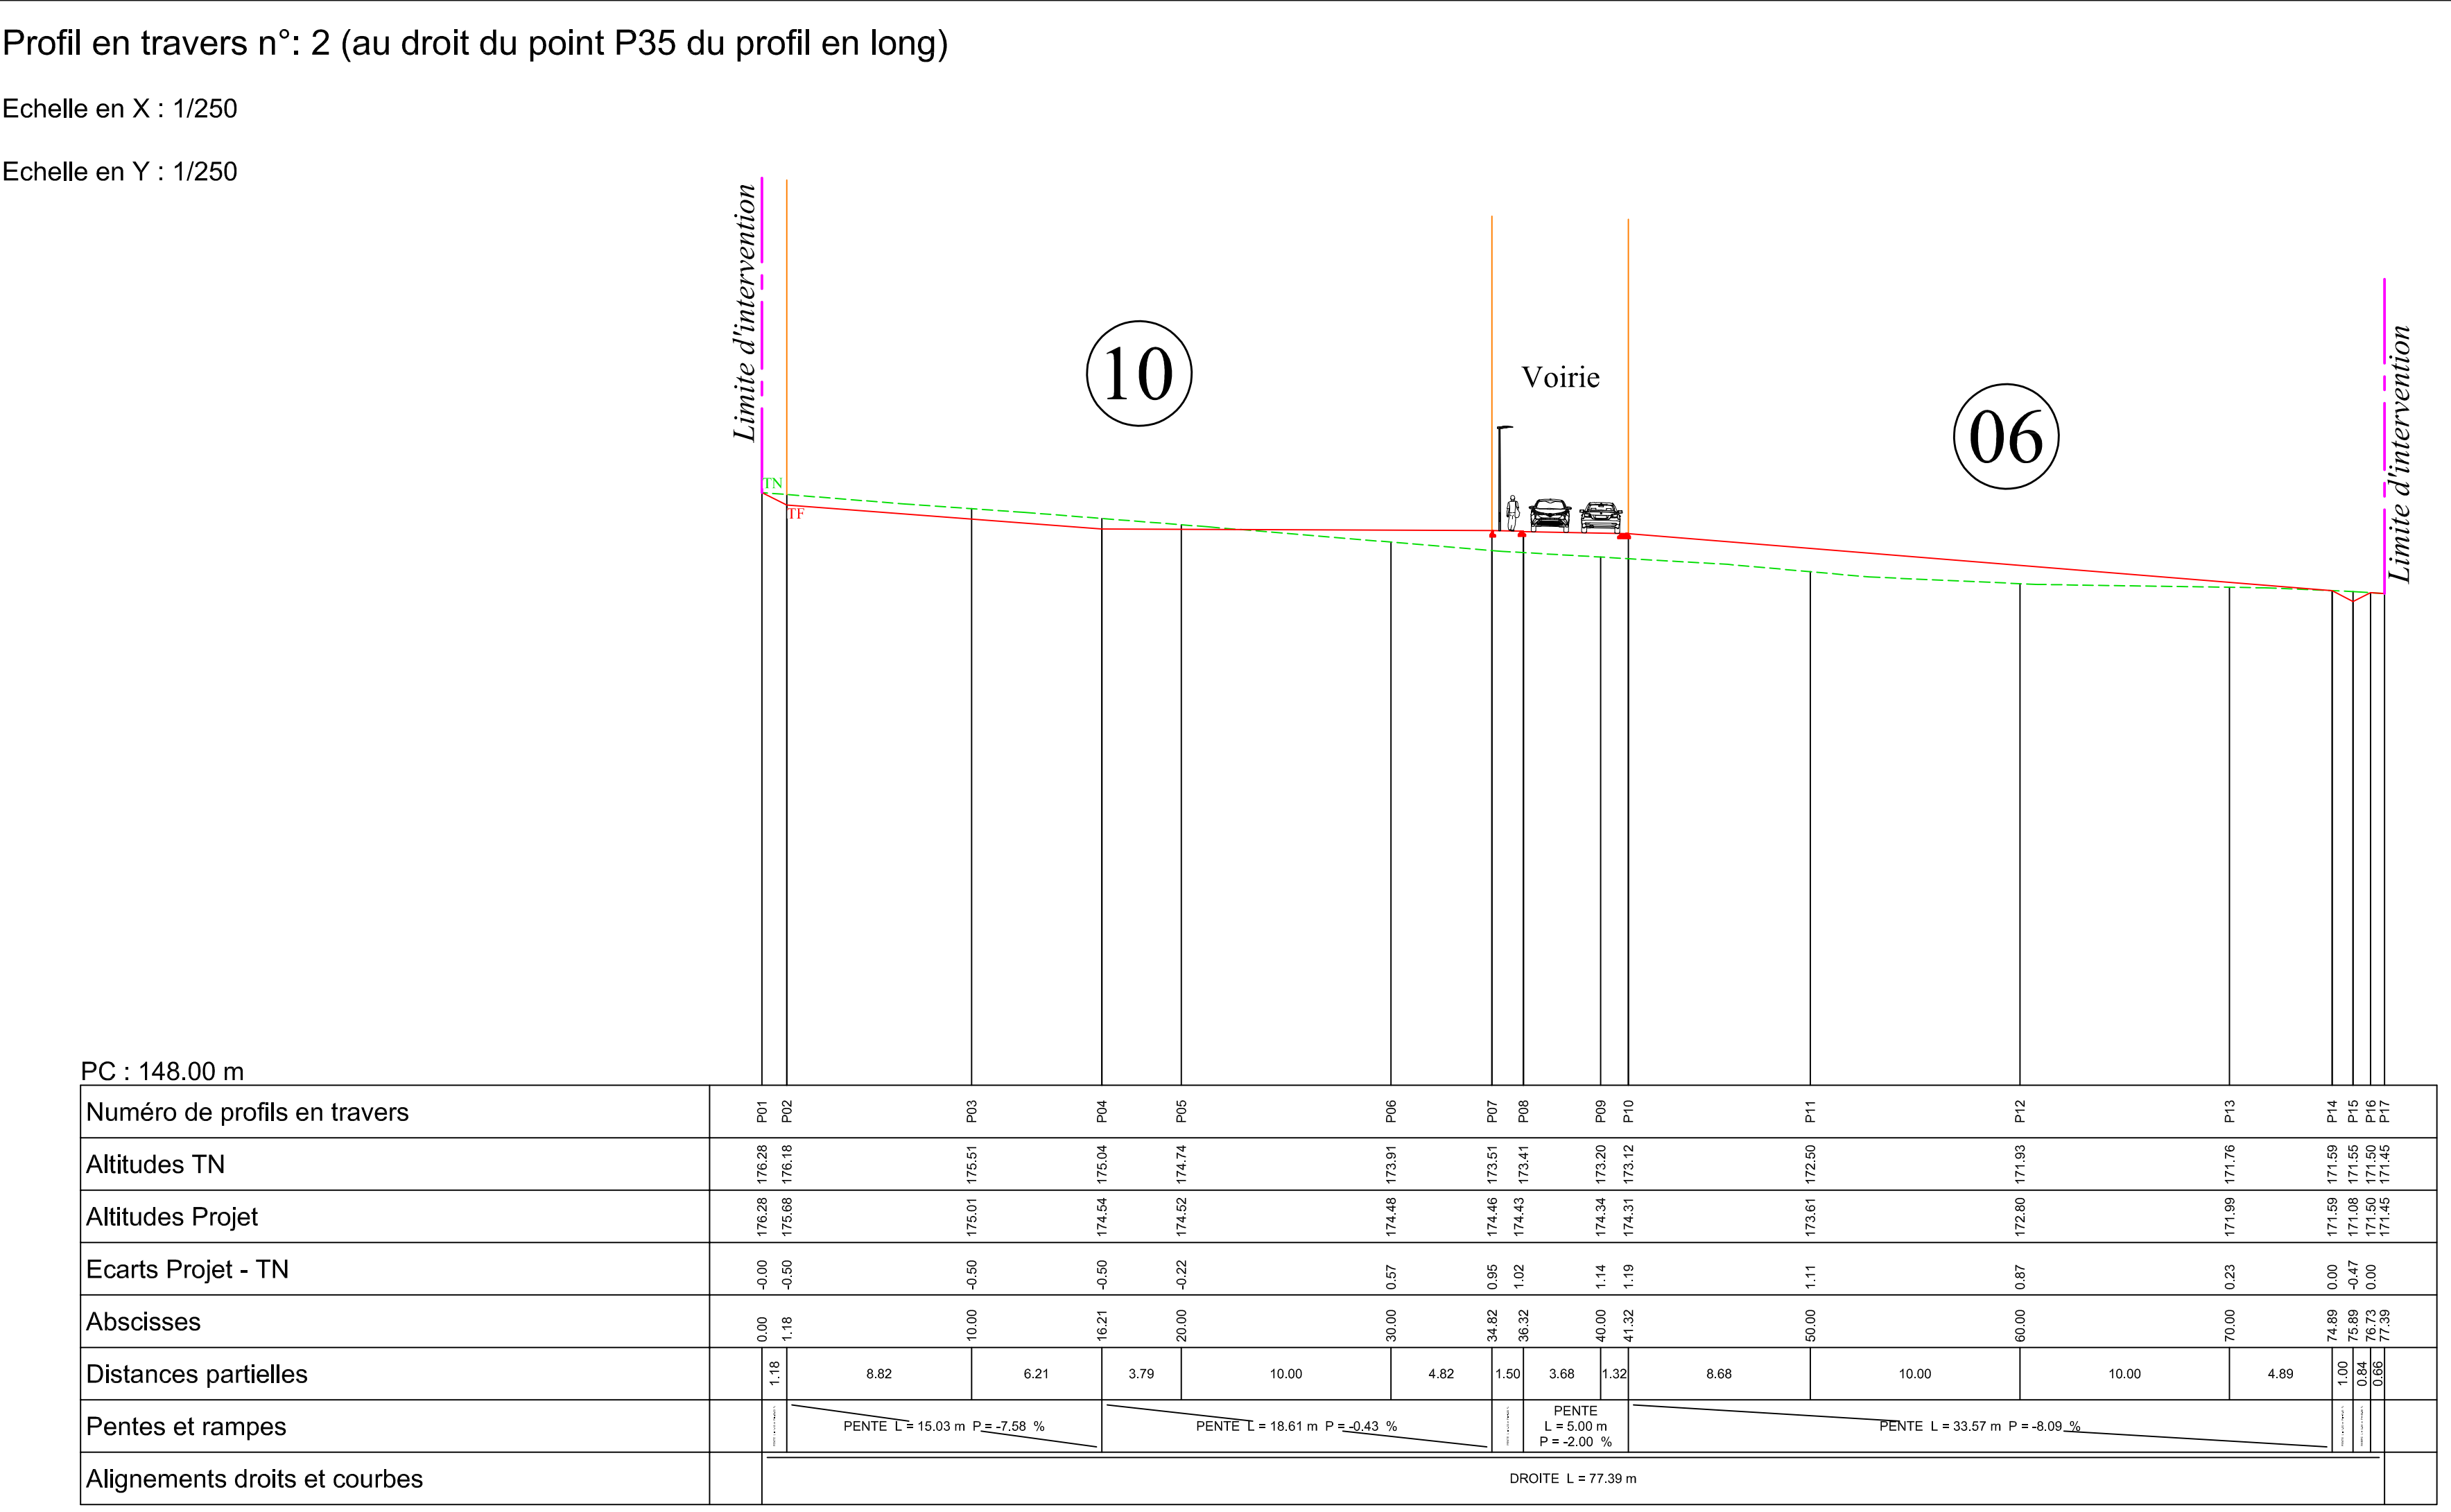
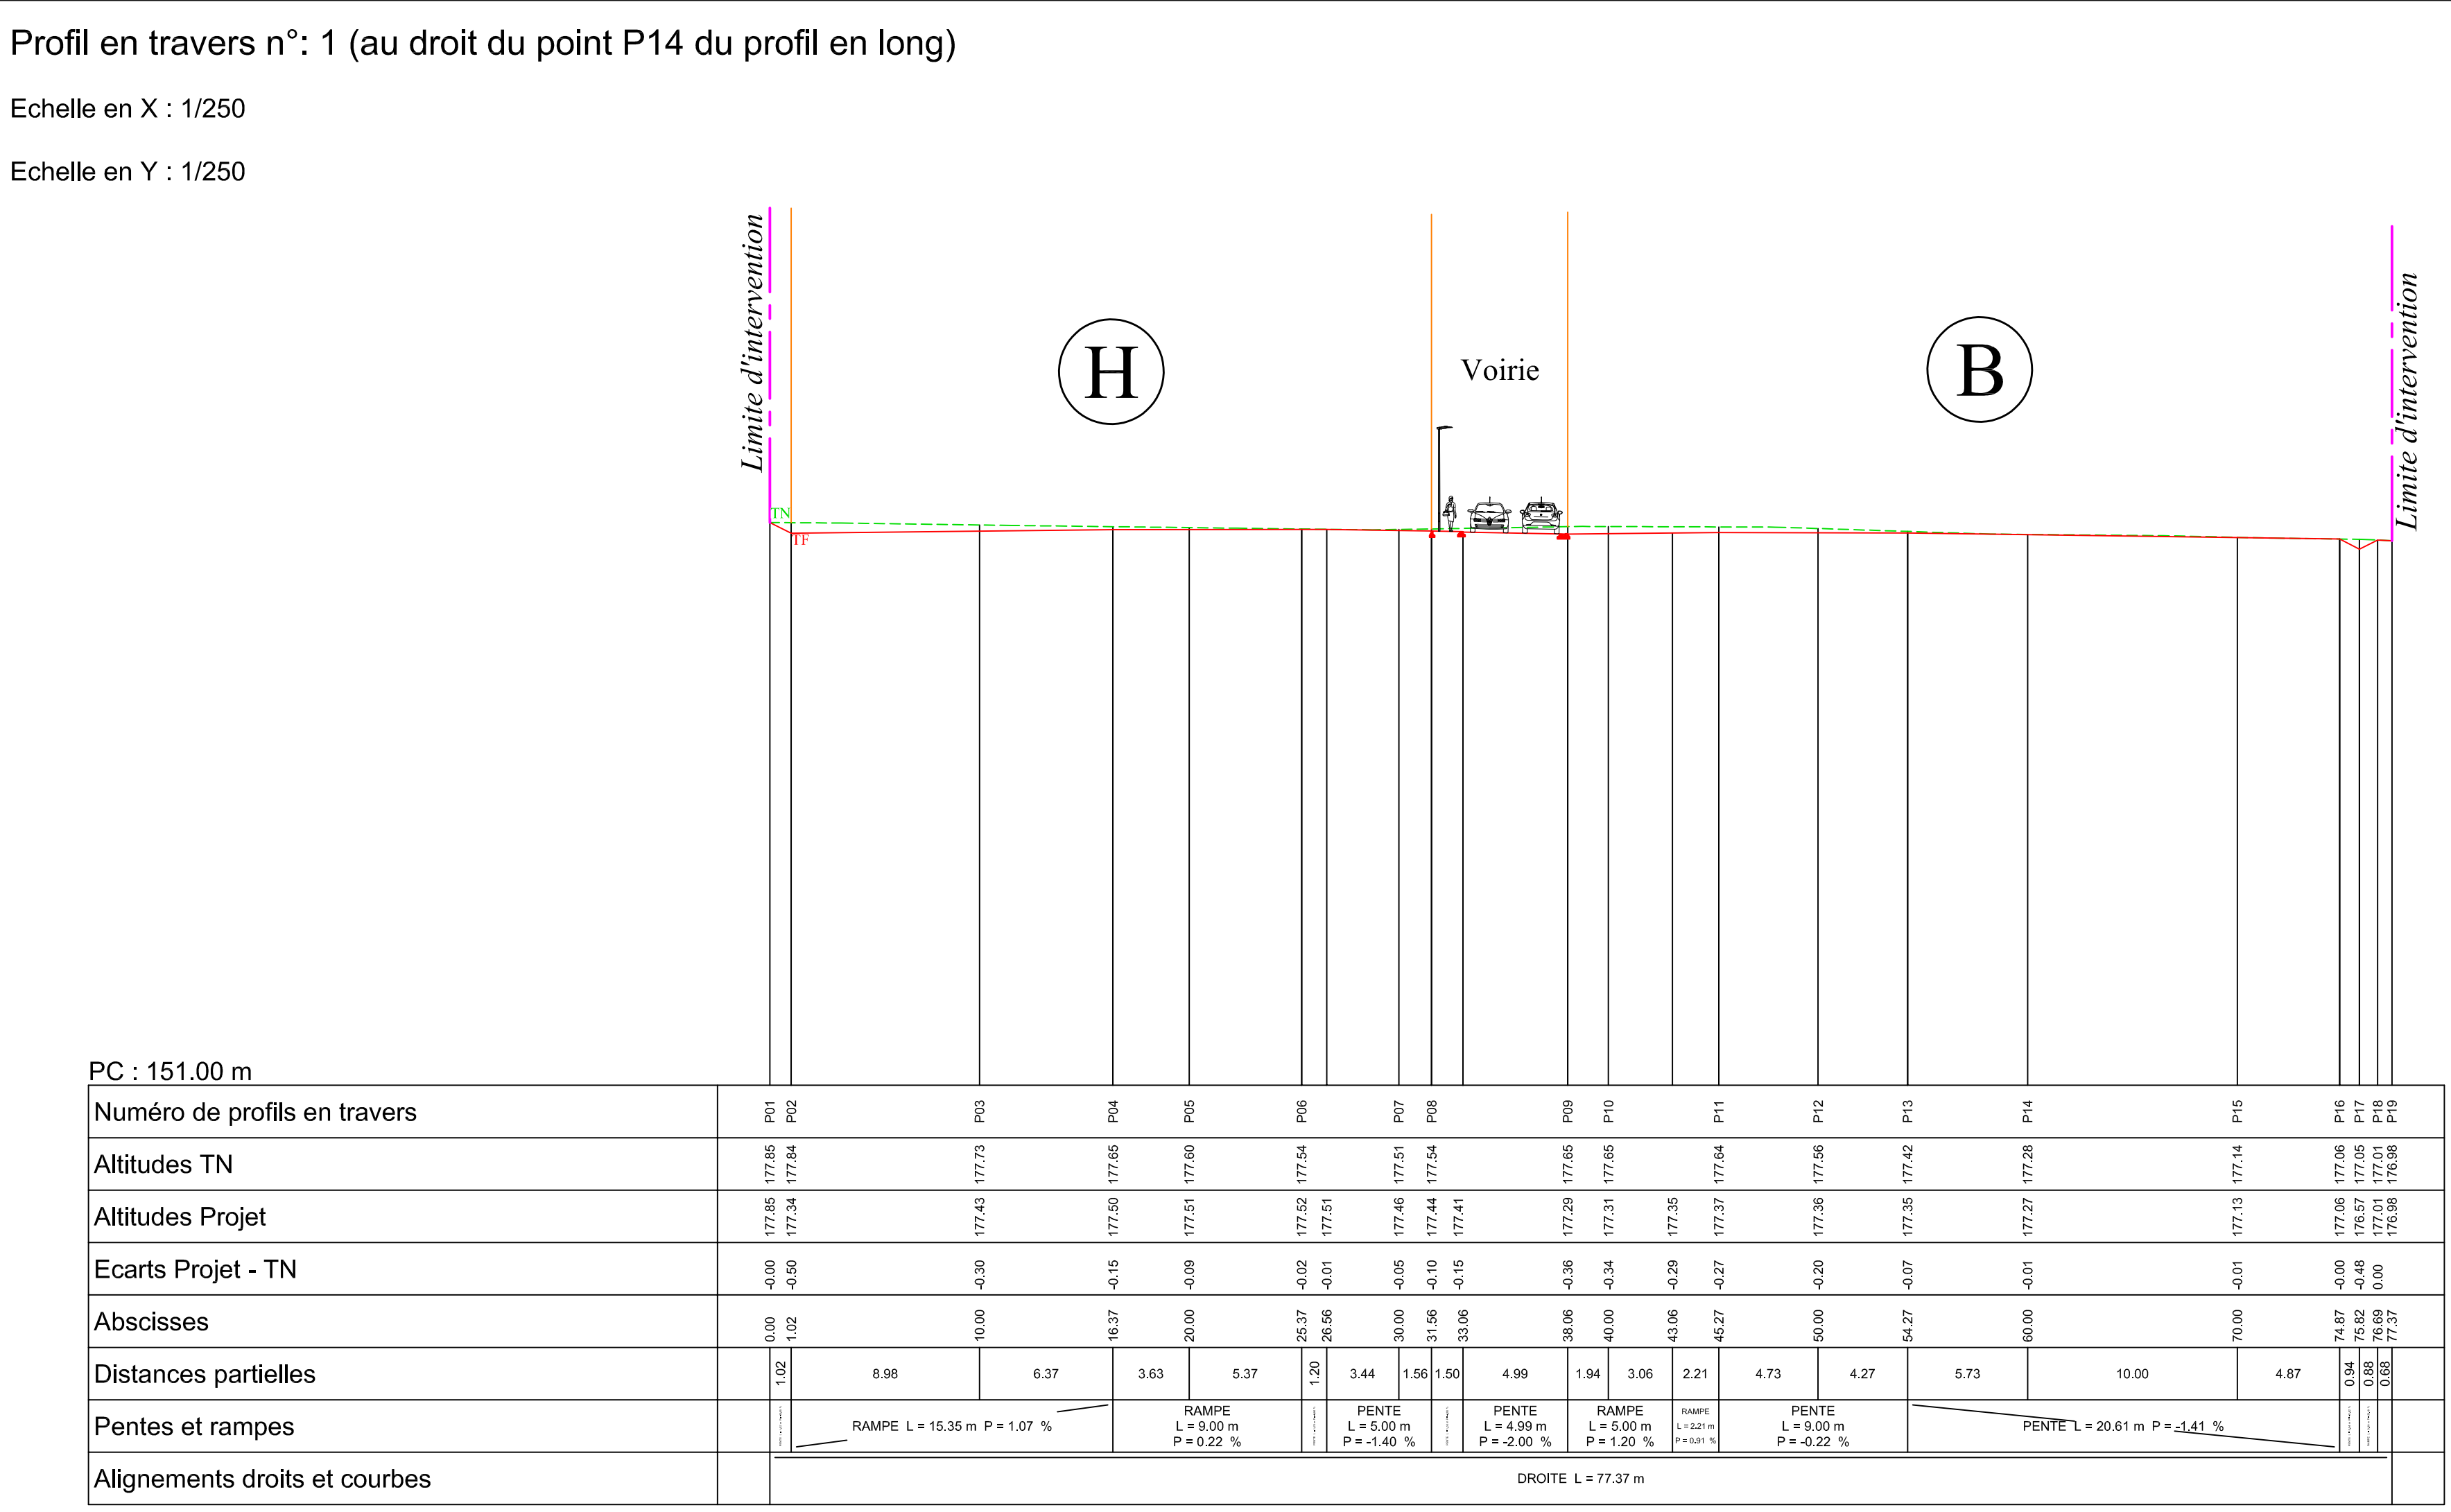


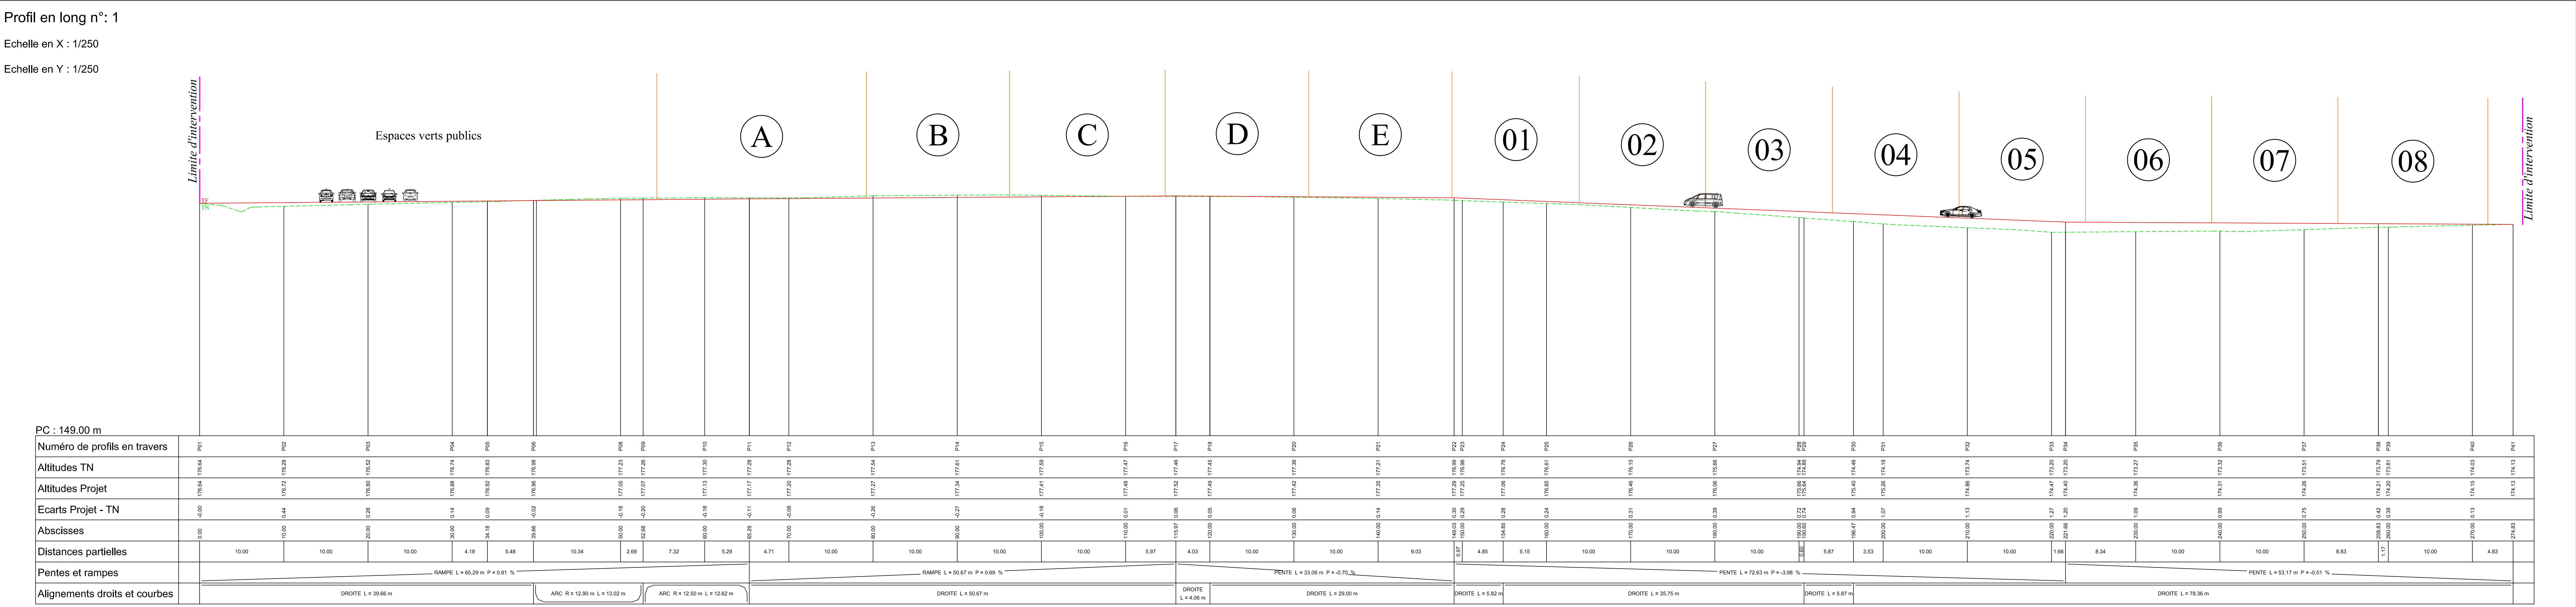

Maitres de l'ouvrage

francelot

ZAC Ecoparc Norroy le Veneur
CS 10862
WOIPPY CEDEX 57146

OPERATION

Réalisation d'un lotissement
Rue de Budange
à UCKANGE (57)

WEISSES THENET SARL Architecture

5 Rue Alexandre Mergat
57100 BOUY CHAZELLES
Tél. 03.87.18.11.40
Fax. 03.87.18.19.37
E-mail: contact@betonmtech.fr

LOT

VRD - EV

PHASE

Permis d'aménager

OMNITECH

INGENIERIE DU BATIMENT

7, Chemin de la MOSELLE
57100 BOUY CHAZELLES
Tél. 03.87.18.11.40
Fax. 03.87.18.19.37
E-mail: contact@betonmtech.fr

SITUATION DU PROJET DANS LE
PROFIL DU TERRAIN NATUREL

PA 5

Date originale

11 juin 2025

Echelle(s)

1/250

INDICE

Ce document est la propriété de la société OMNITECH et ne peut être reproduit sans son autorisation préalable.

IND. DATE MODIFICATIONS

A

B

C

D