

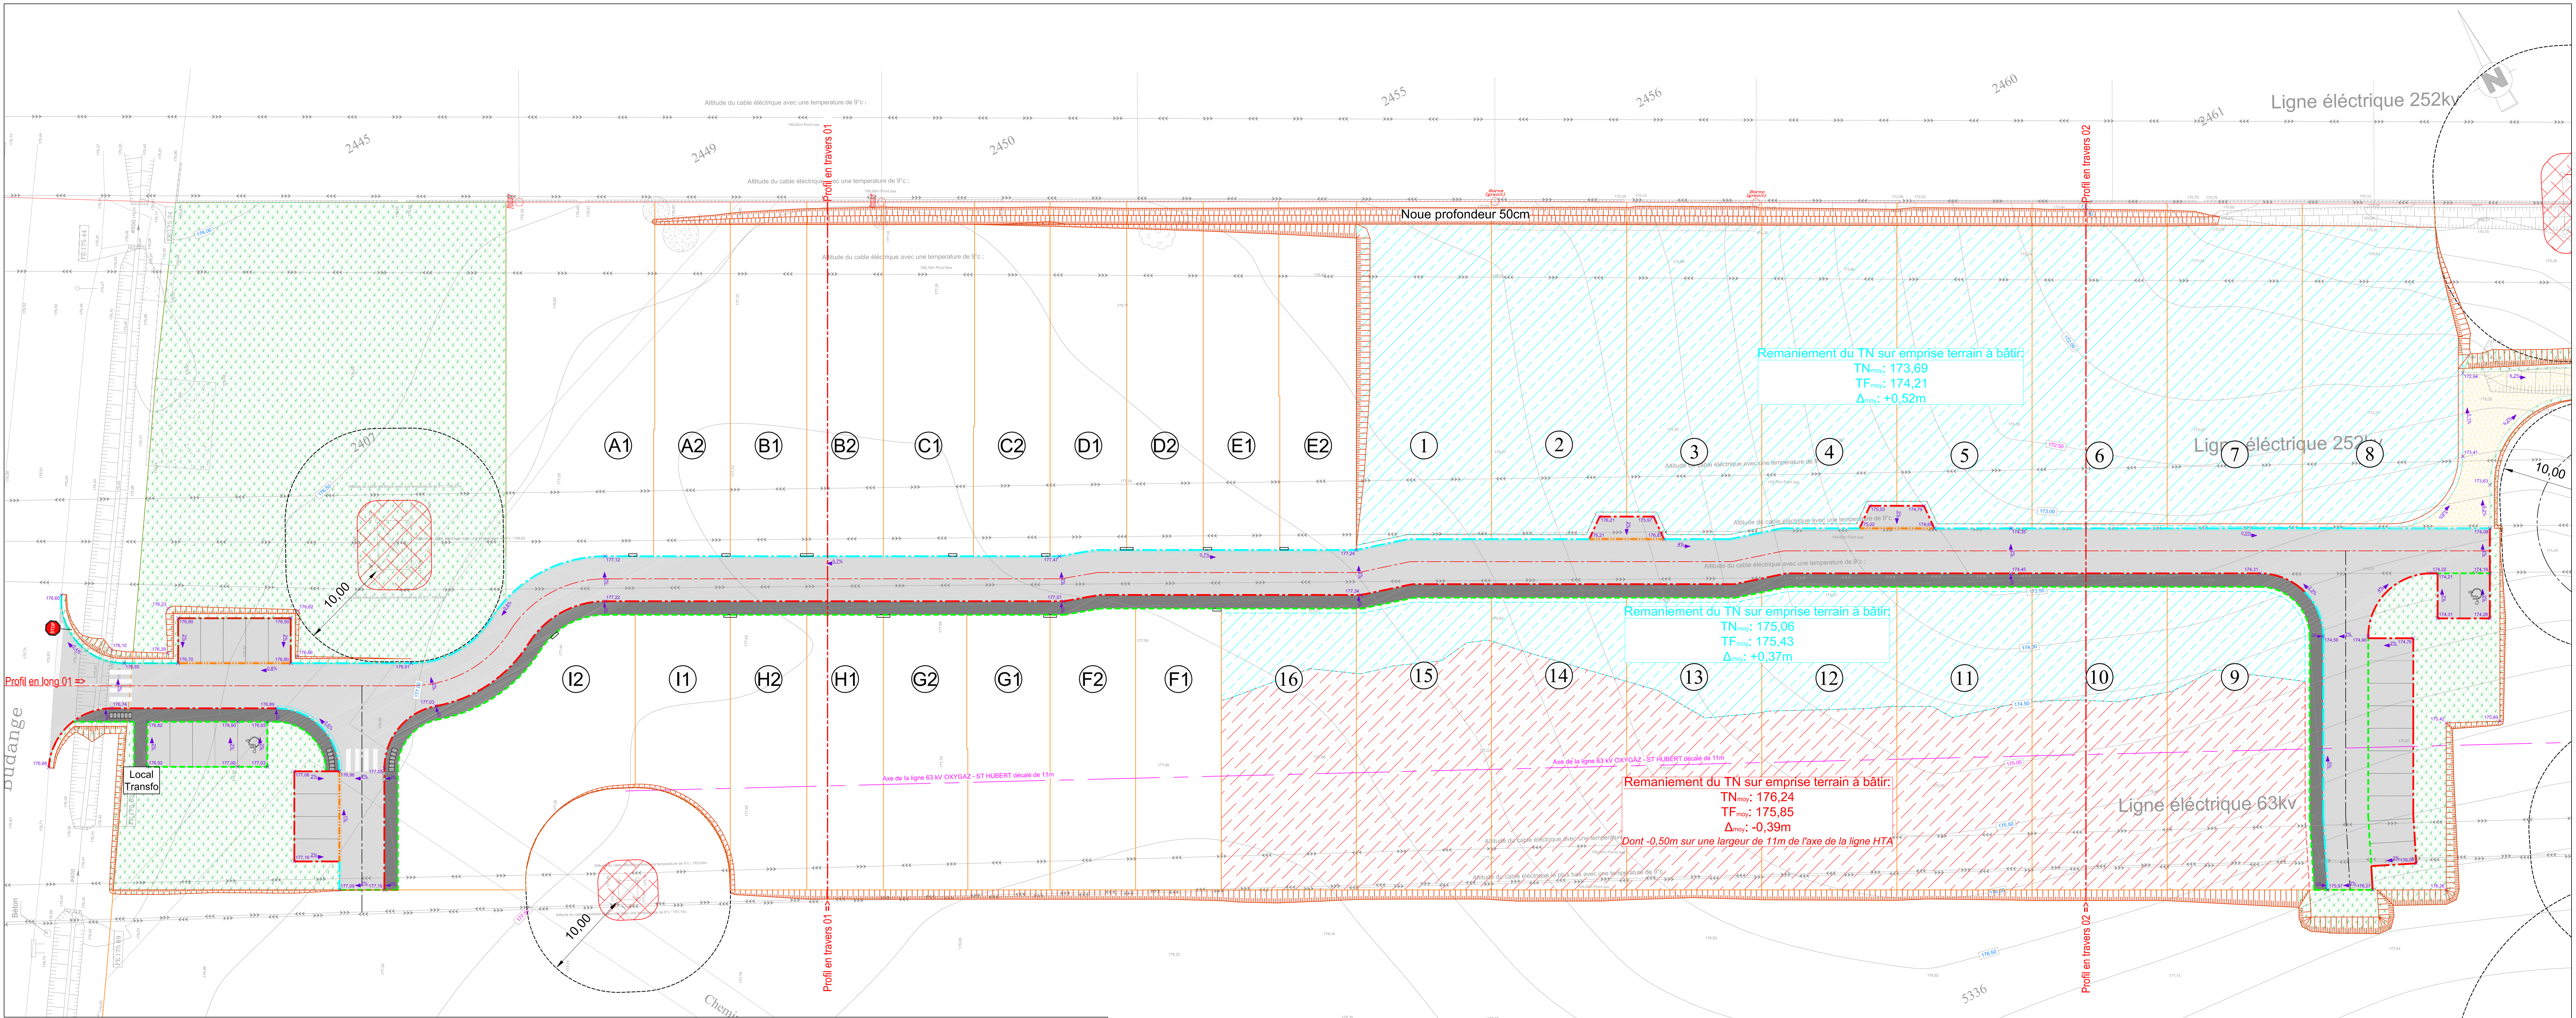


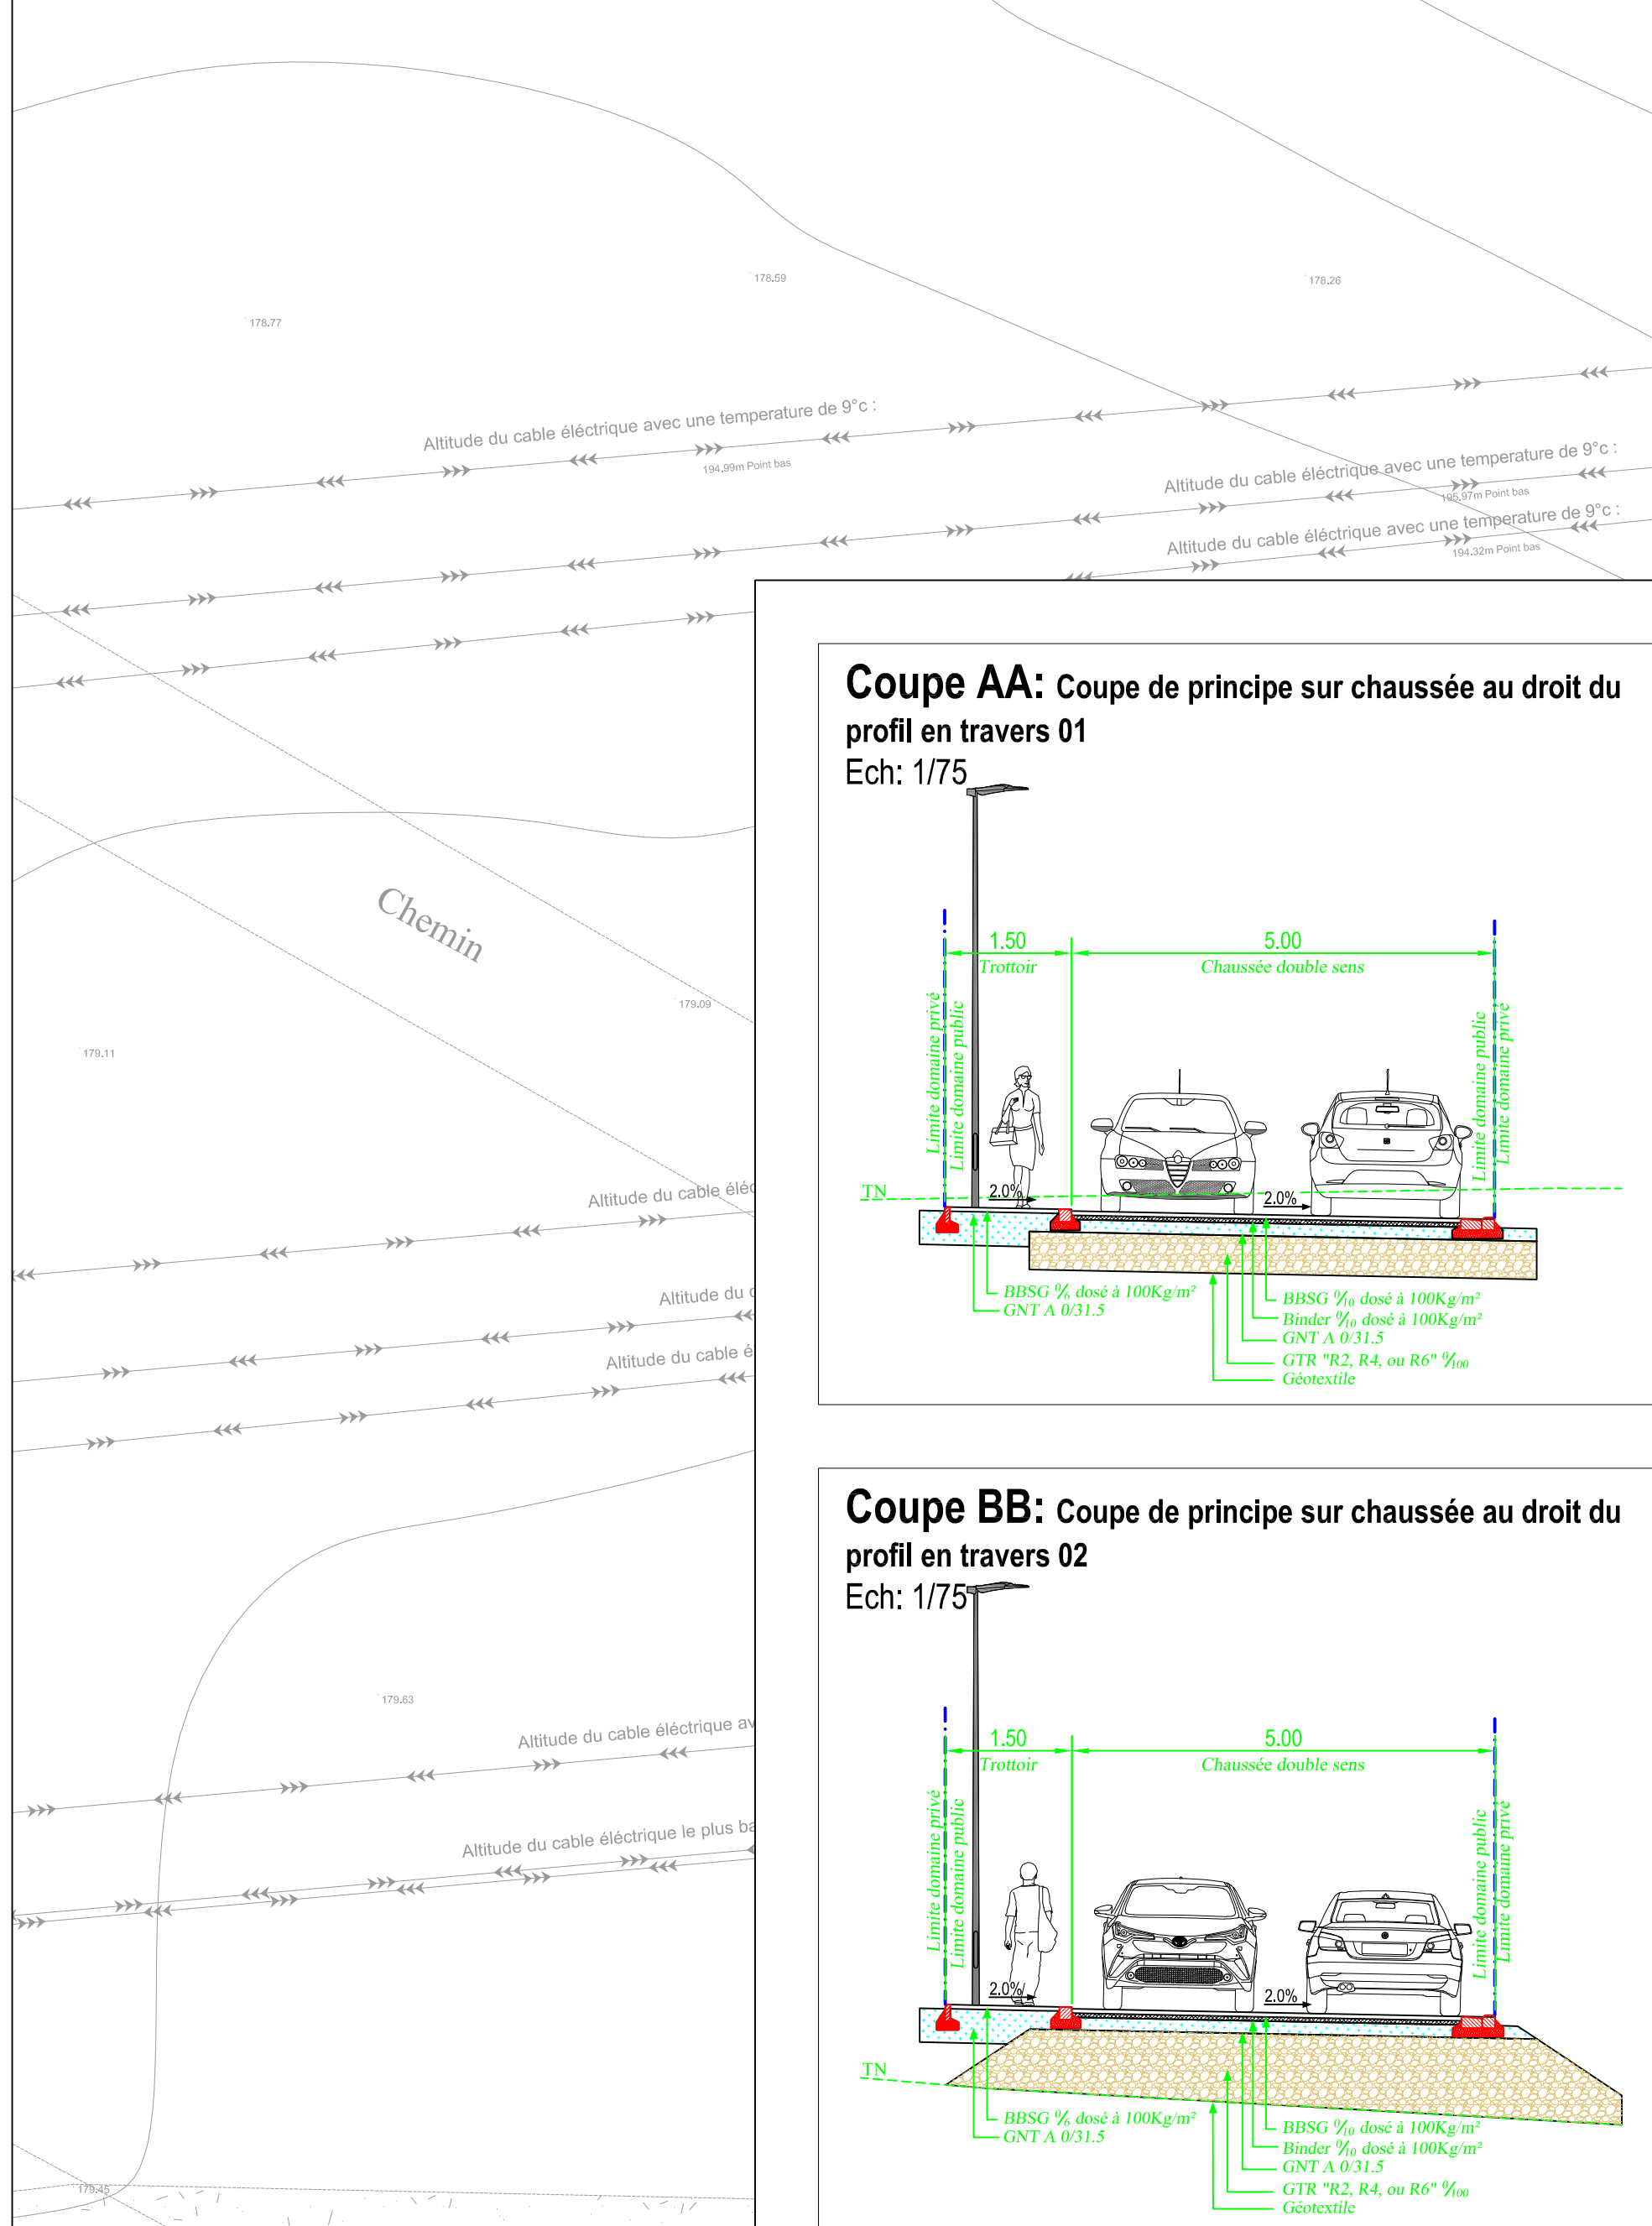

Détail sur bassin d'infiltration aérien
Ech: 1/250

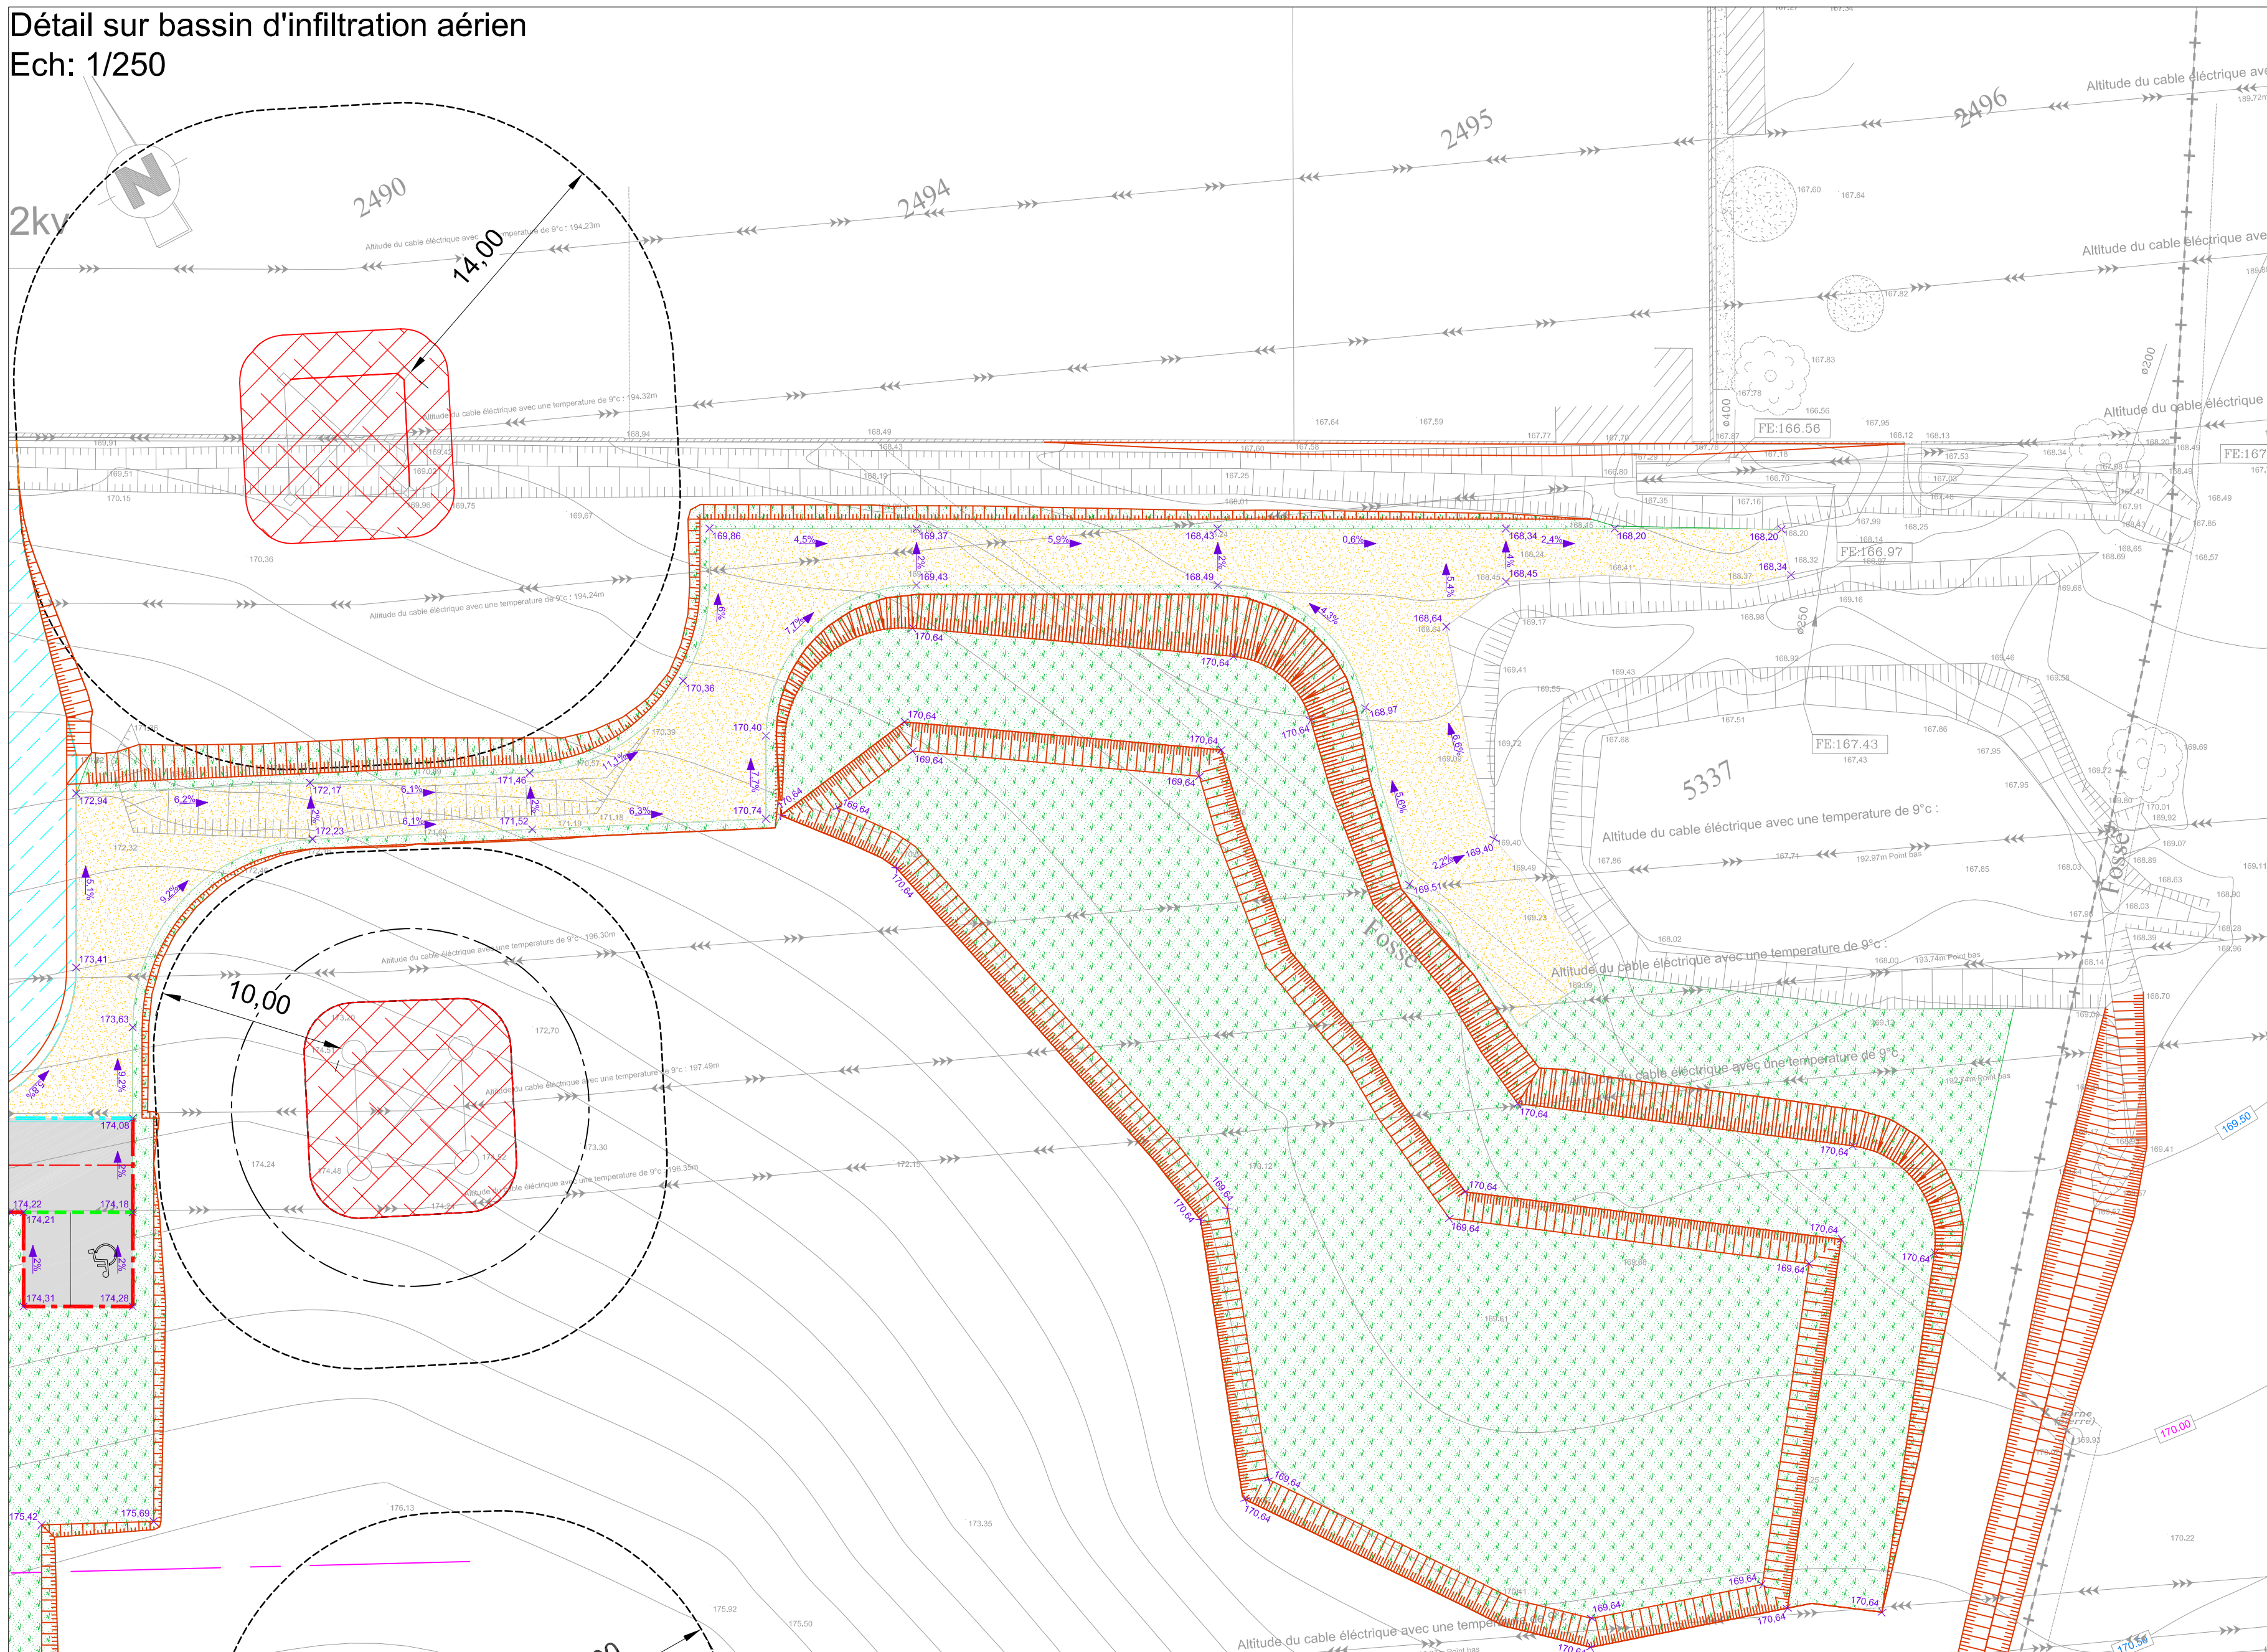

LEGENDE

Voie:
GTR "R2, R4 ou R6" 0/100 + GNT-A 0/31.5 + binder 0/10 dosé à 100kg/m² + enrobé 0/10 dosé à 100kg/m²
GNT-A 0/31.5 + enrobé 0/6 dosé à 100kg/m²
GNT-A 0/31.5 + stabilisé calcaire

Bordure de type A2
Bordure de type AC1
Bordure de type CC1
Bordure de type P3

Espaces Verts public:
Espaces verts publics: Terre végétale + Engazonnement

Talus:
- jardin privatif = pente 2H/1V (sauf indication contraire sur plan)
- périphérie de voirie = 3H/2V
- EV public = 3H/2V (sauf indication contraire sur plan)

Zone à risque - tenue mécanique du pylône pouvant être engagée:
Terrassement temporaire de 60cm maxi / TN au sein du périmètre inscrit dans le cercle

Rayon de 2,00m autour des pieds de pylône dans lequel aucun terrassement n'est possible

Maîtres de l'ouvrage
francelot
ZAC Ecoparc Norroy le Veneur
CS 10662
WOIPPY CEDEX 57146

OPERATION
Réalisation d'un lotissement
Rue de Budange
à UCKANGE (57)

WEISSE'S THERET SARL Architecture
15, Place Alexandre Monpeut
57000 METZ
03 87 50 50 50
Weissearchitectes@gmail.com

LOT VRD - EV
P H A S E Permis d'aménager

OMNITECH
INGÉNIERIE DU BÂTIMENT
7, Chemin de la MOSELLE
57160 SOY CHAZELLES
Tél: 03.87.18.11.40
Fax: 03.87.18.19.37
E-mail: contact@betonmittech.fr

PLAN:
VOIRIE - ESPACES VERTS
PA 8.1

Date originale 11 juin 2025
Echelle(s) 1/250
INDICE

IND. A
DATE
MODIFICATIONS

DOSSIER N° 21-050
DESSEIN PAR:
E. GROS
coordonné par:
Stéphane BIVERT