


Projet d'extension de la carrière d'amendements calcaire de TAUSSAC


PHASE 1

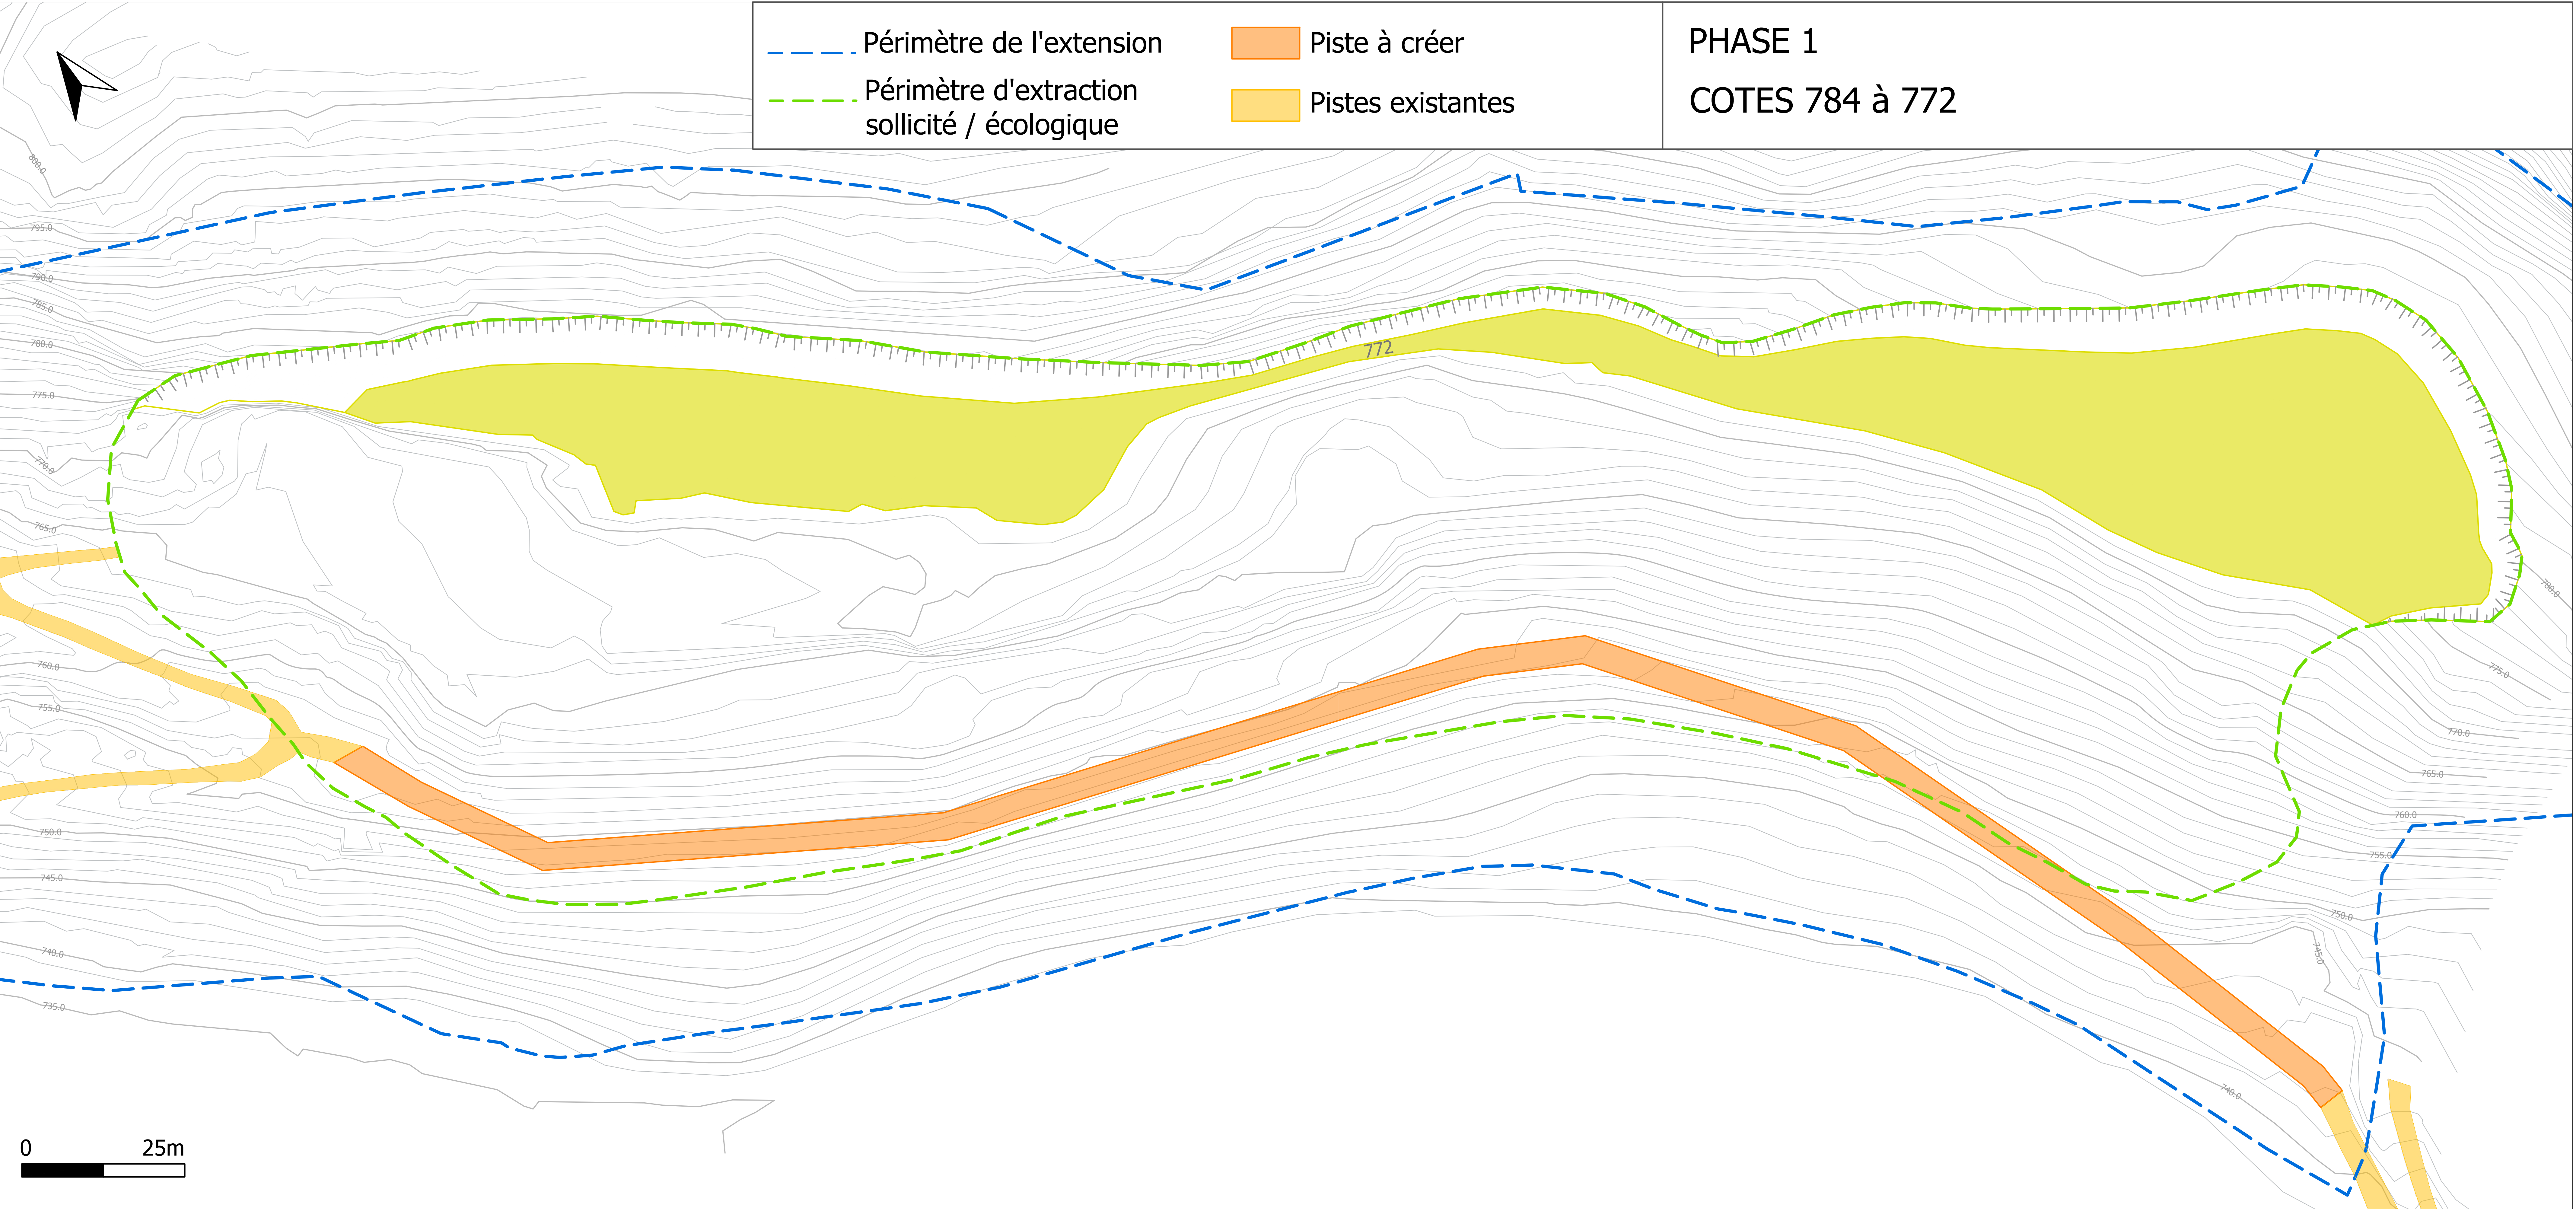

Révision	Date	Description	Echelle Format	Rédigé	Contrôlé	Approuvé
02	15/05/25	Projet d'extension: phase 1	1/350 A0	L. BOIS GIL	T. BOIS GIL	T. BOIS GIL

Projet d'extension de la carrière d'amendements calcaire de TAUSSAC


PHASE 2

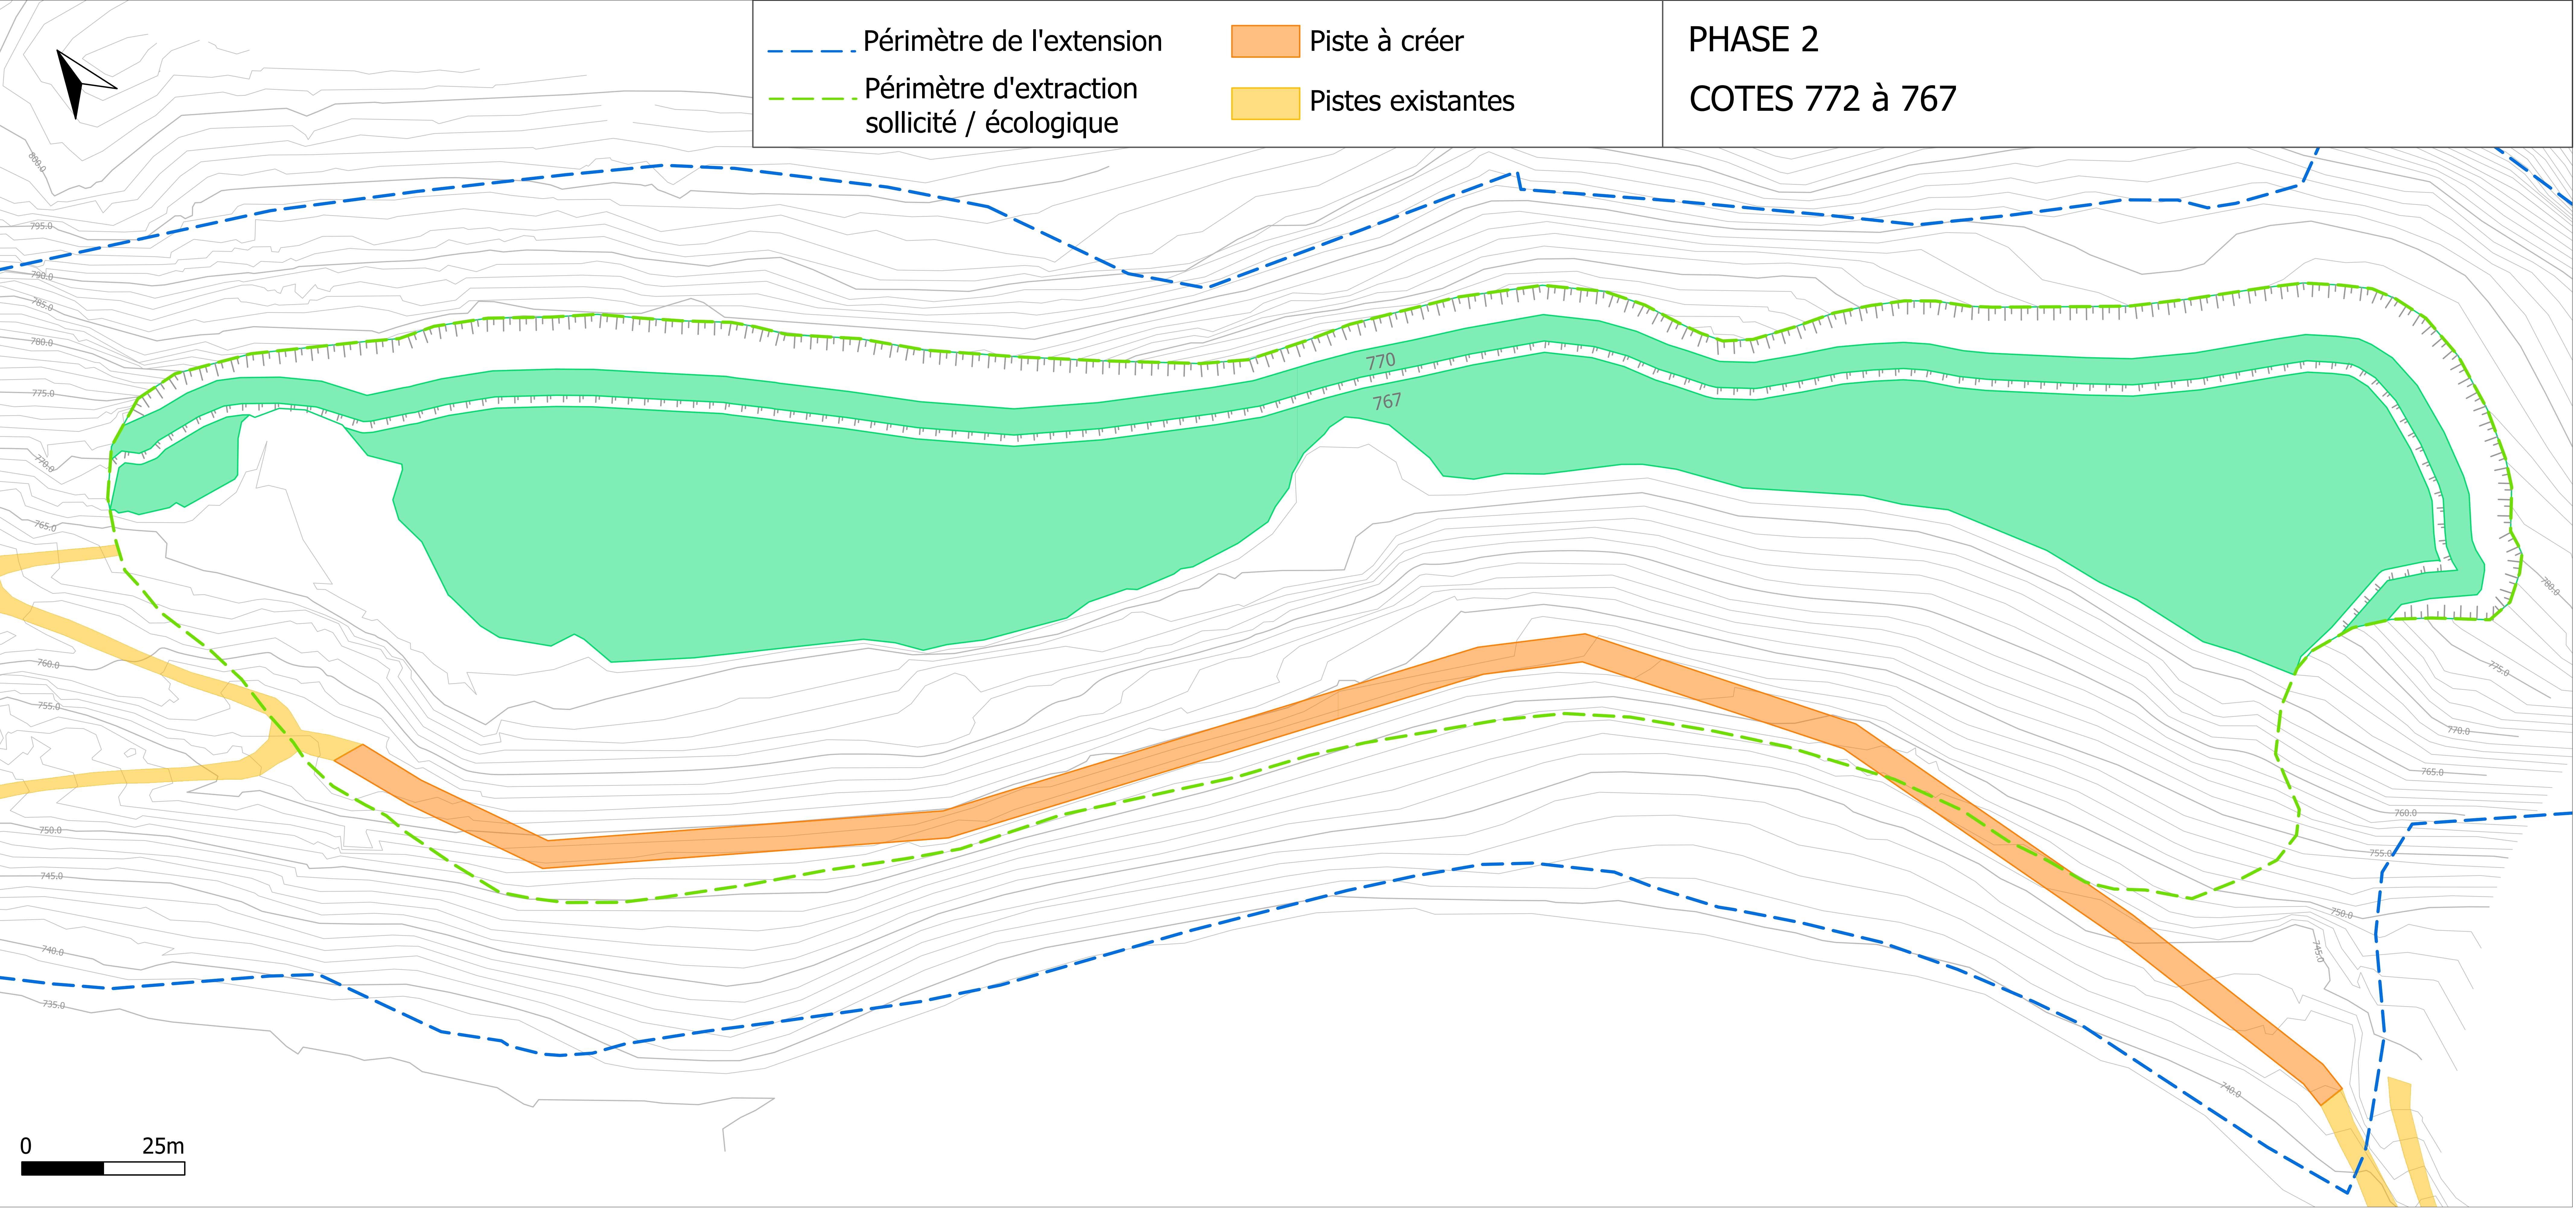

Révision	Date	Description	Echelle Format	Rédigé	Contrôlé	Approuvé
02	15/05/25	Projet d'extension: phase 2	1/350 A0	L. BOIS GIL	T. BOIS GIL	T. BOIS GIL

Projet d'extension de la carrière d'amendements calcaire de TAUSSAC


PHASE 3

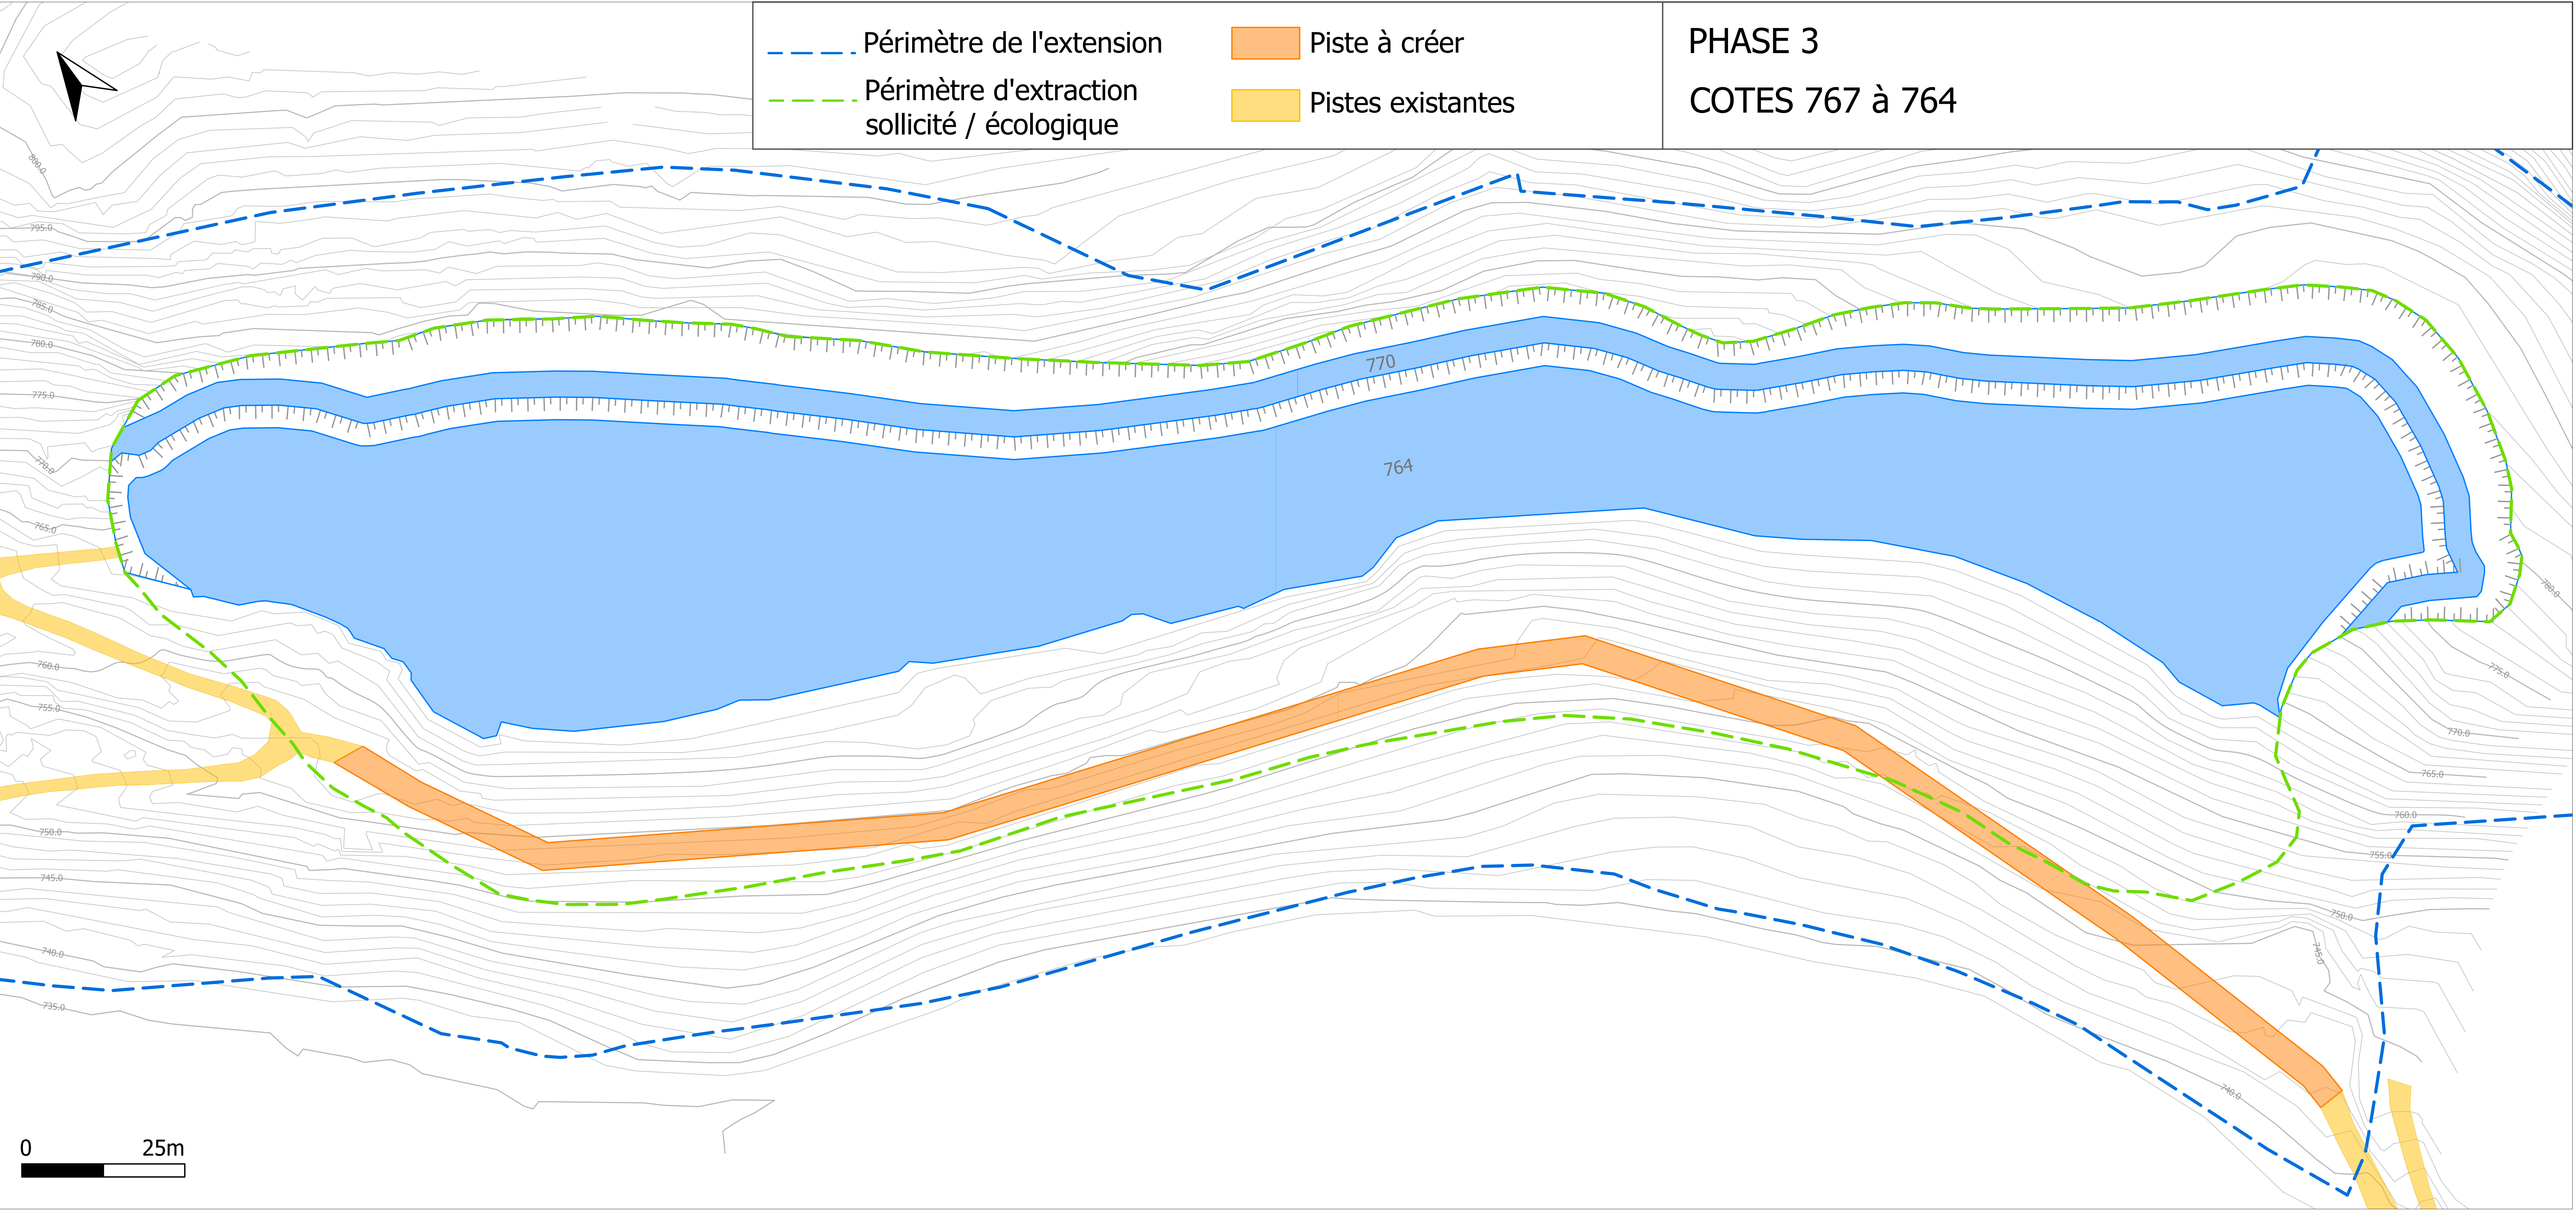

Révision	Date	Description	Echelle Format	Rédigé	Contrôlé	Approuvé
02	15/05/25	Projet d'extension: phase 3	1/350 A0	L. BOIS GIL	T. BOIS GIL	T. BOIS GIL

Projet d'extension de la carrière d'amendements calcaire de TAUSSAC


PHASE

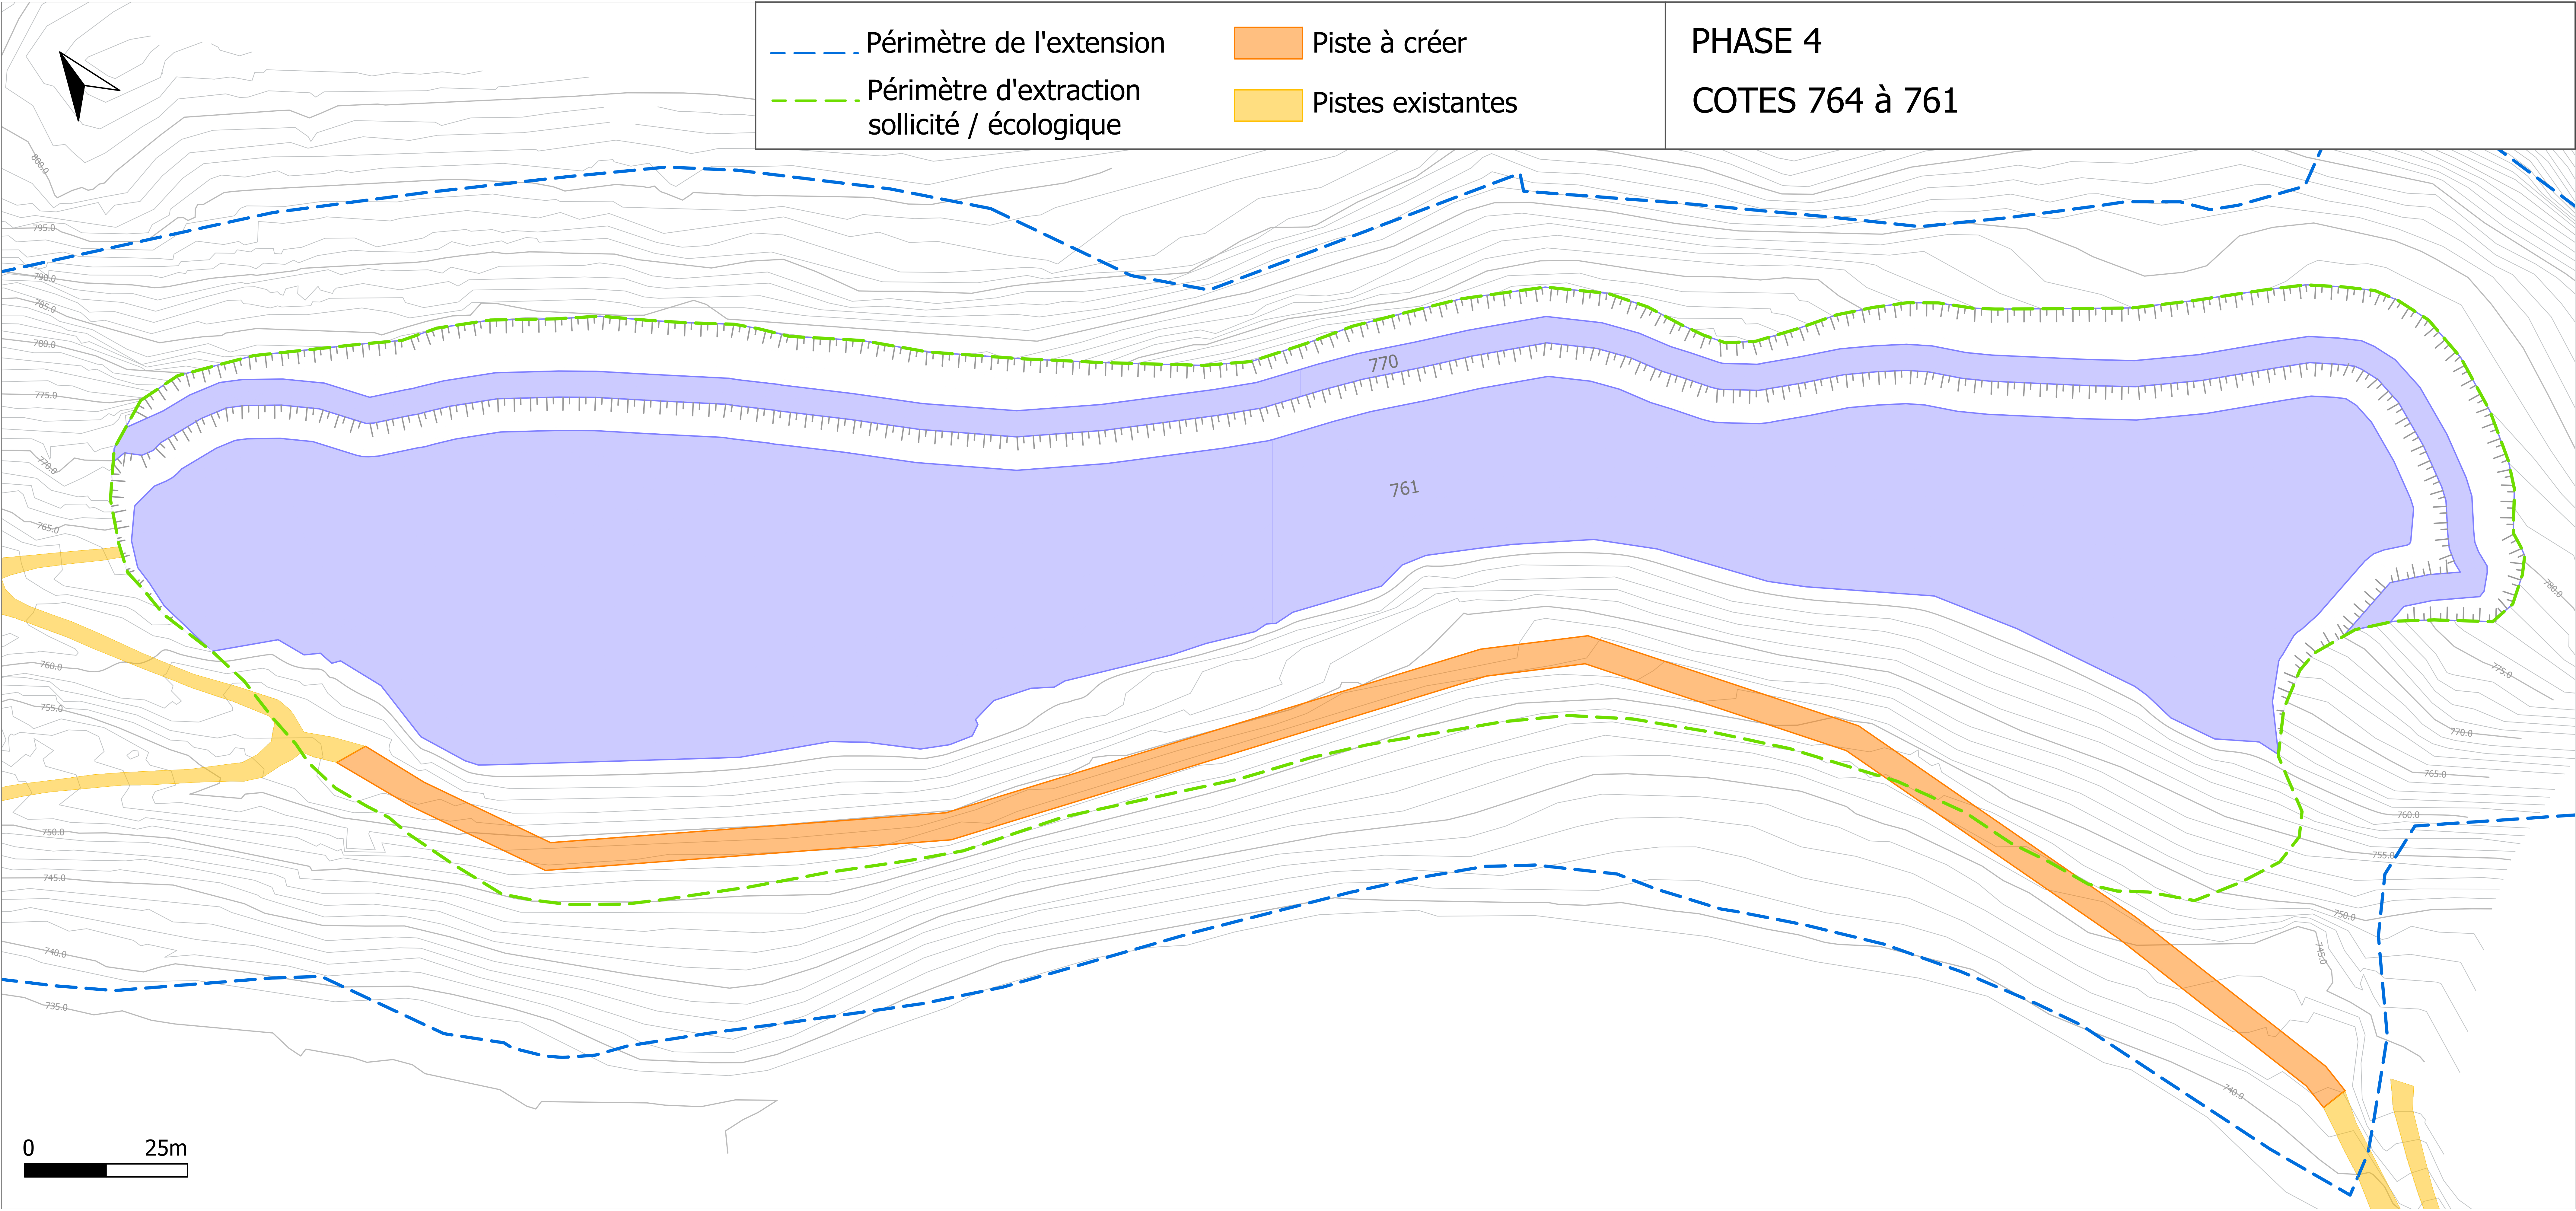

Révision	Date	Description	Echelle Format	Rédigé	Contrôlé	Approuvé
02	15/05/25	Projet d'extension: phase 4	1/350 A0	L. BOIS GIL	T. BOIS GIL	T. BOIS GIL

Projet d'extension de la carrière d'amendements calcaire de TAUSSAC


PHASE 5

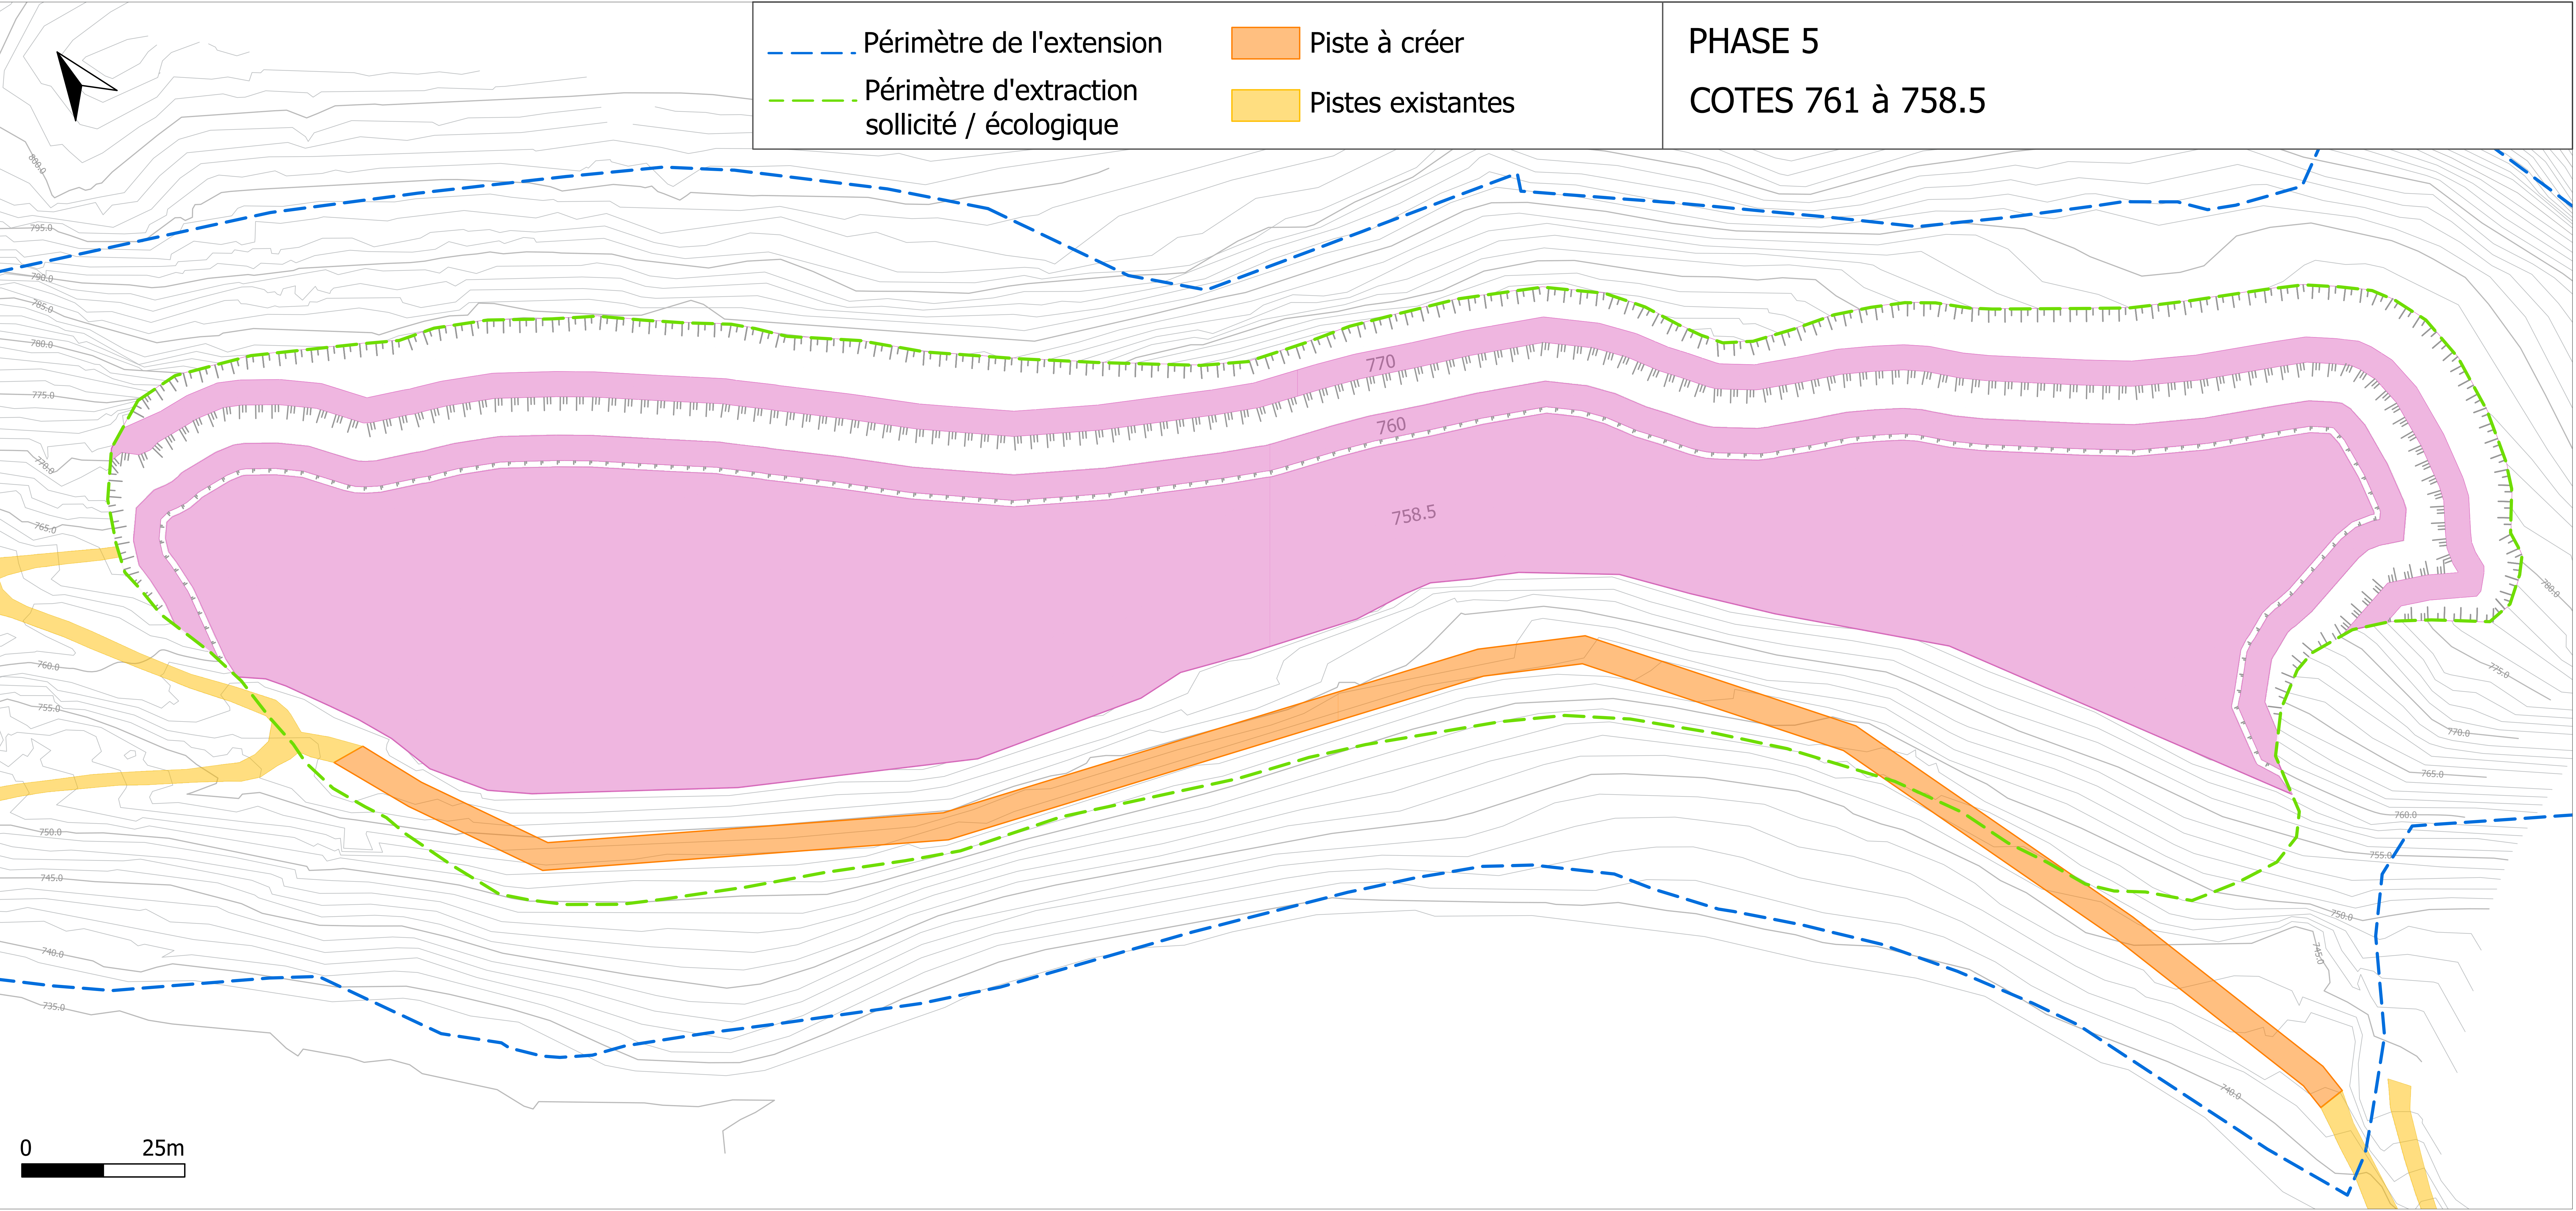

Révision	Date	Description	Echelle Format	Rédigé	Contrôlé	Approuvé
02	15/05/25	Projet d'extension: phase 5	1/350 A0	L. BOIS GIL	T. BOIS GIL	T. BOIS GIL

Projet d'extension de la carrière d'amendements calcaire de TAUSSAC


PHASE 6

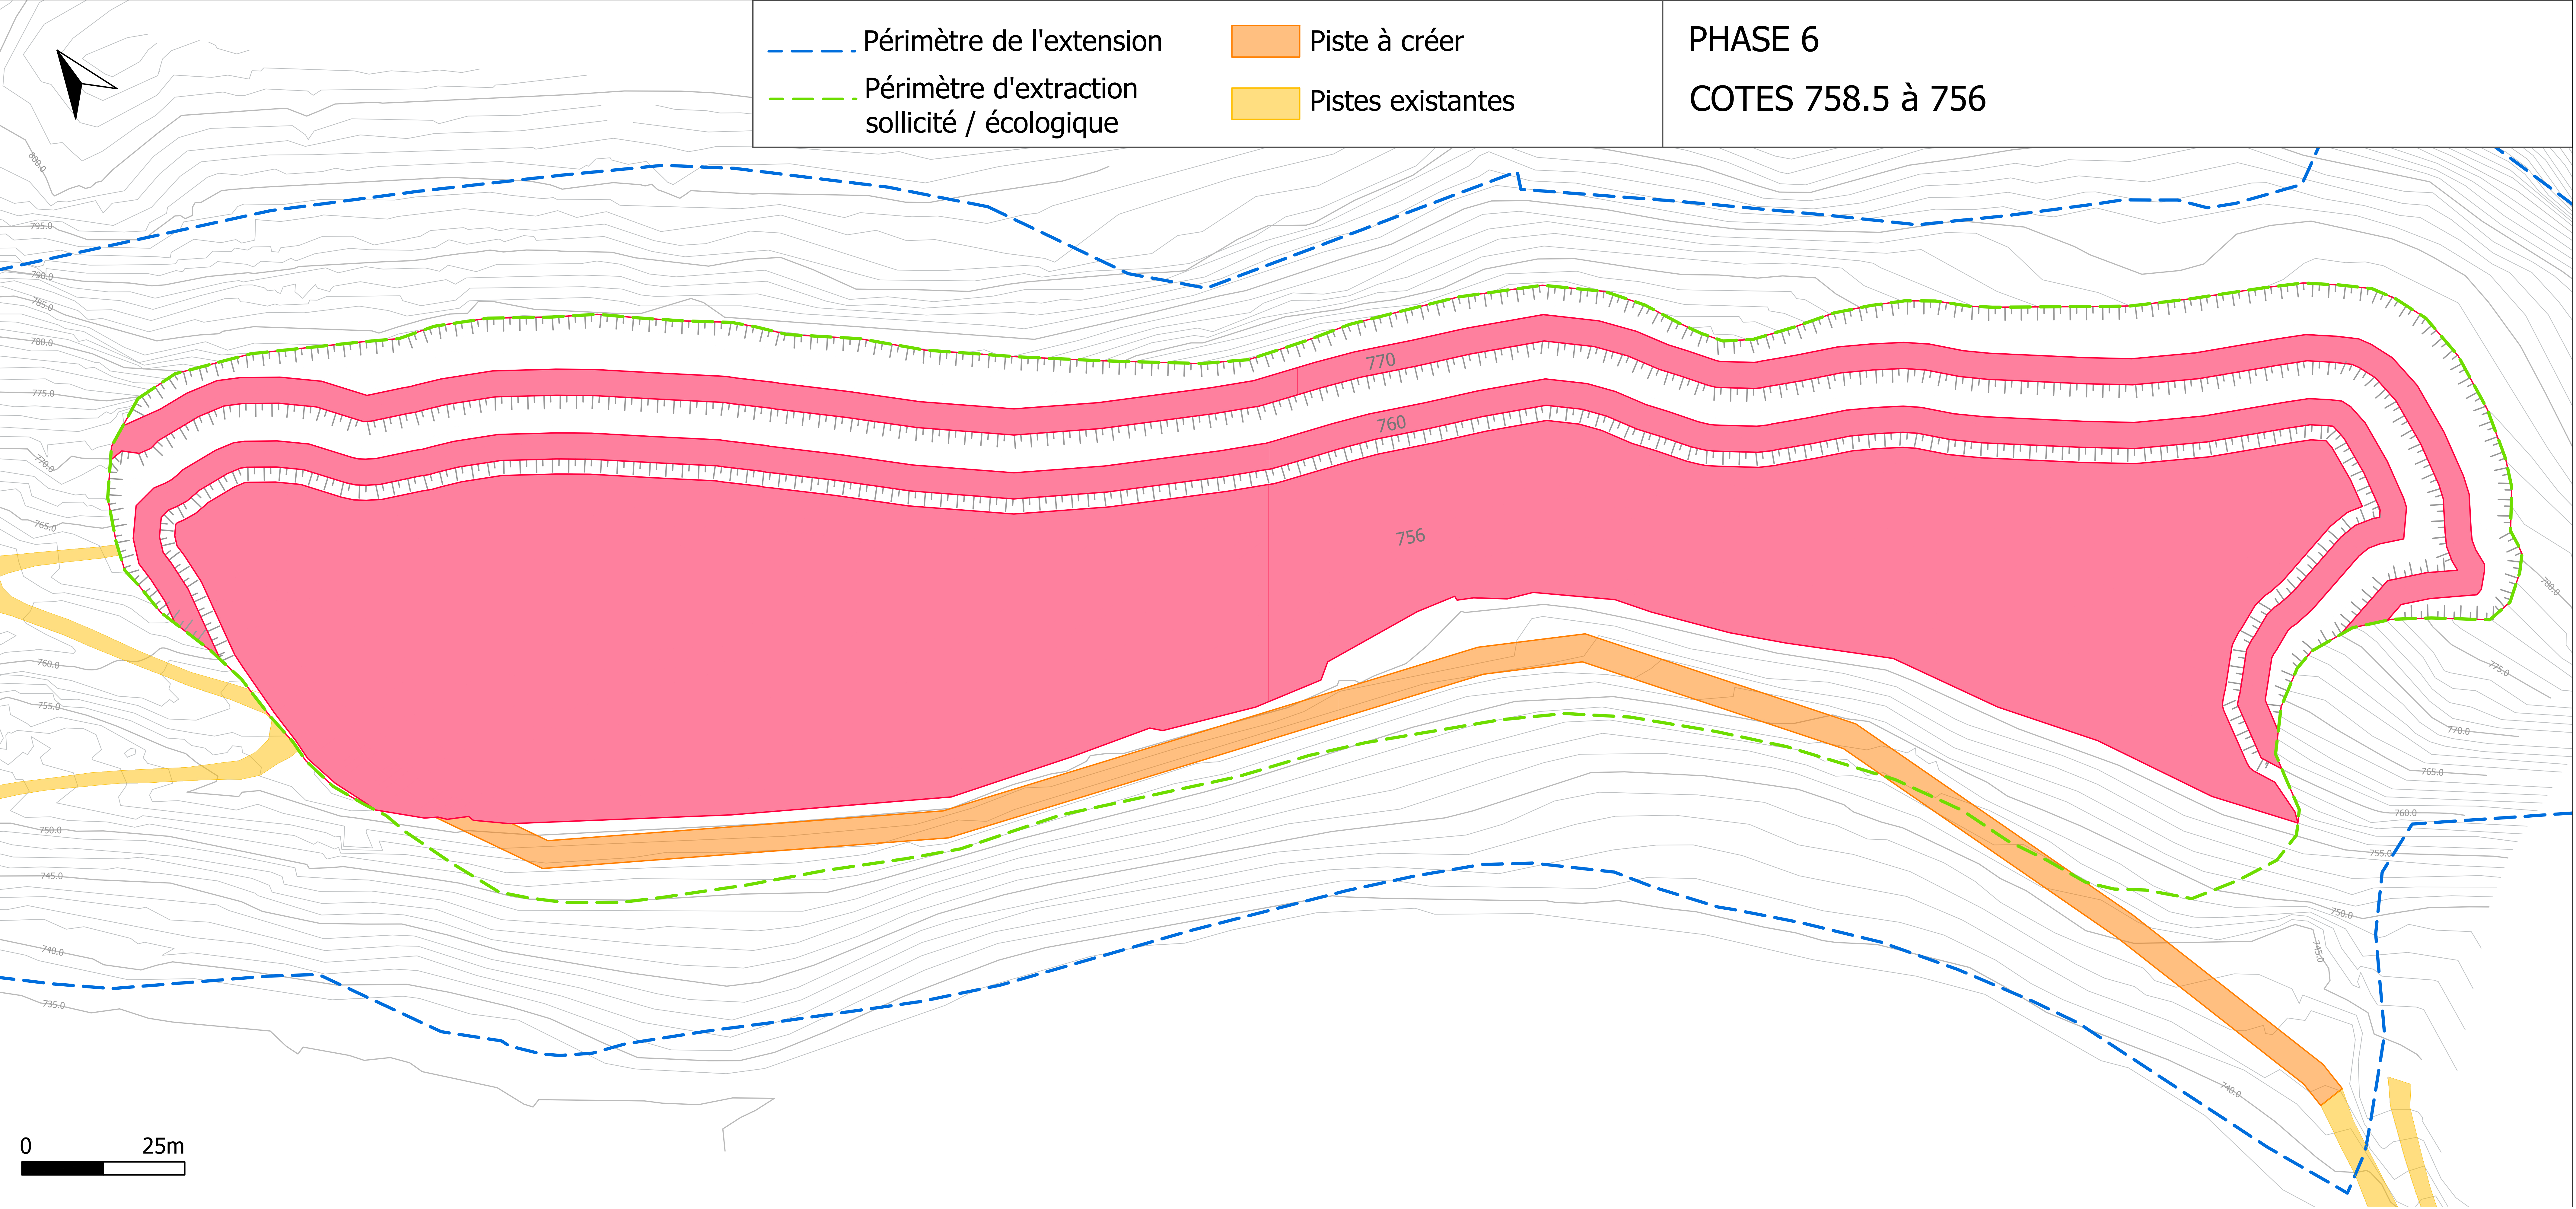

Révision	Date	Description	Echelle Format	Rédigé	Contrôlé	Approuvé
02	15/05/25	Projet d'extension: phase 6	1/350 A0	L. BOIS GIL	T. BOIS GIL	T. BOIS GIL

Projet d'extension de la carrière d'amendements calcaire de TAUSSAC


IMPLANTATION DU PROJET ET DES PISTES

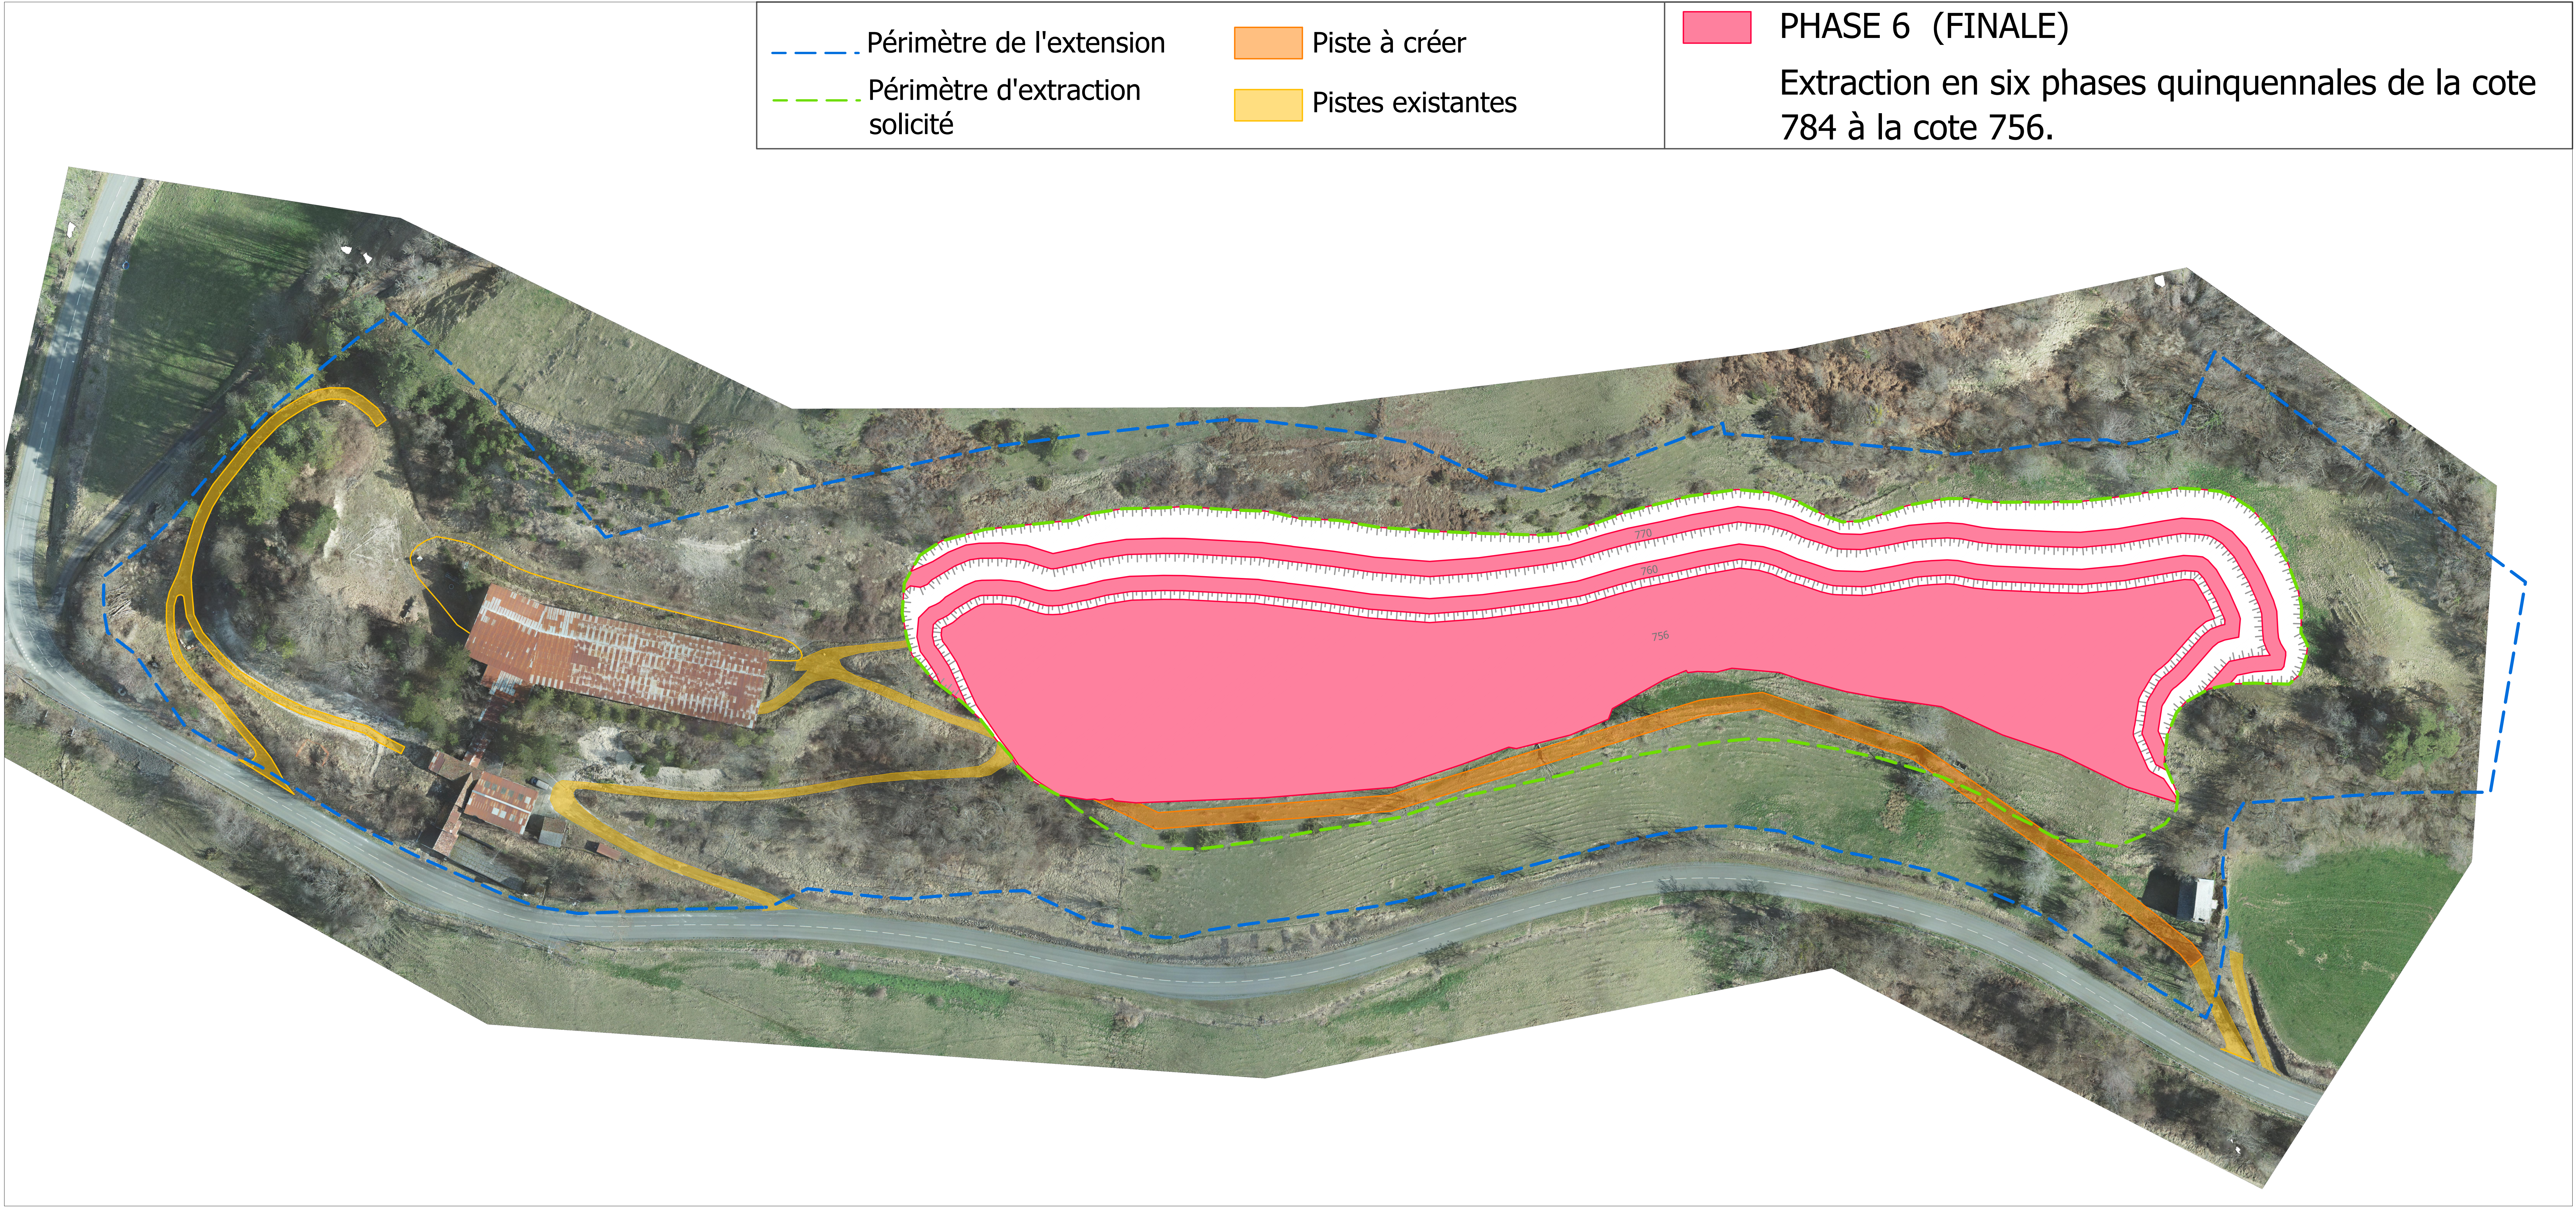

Révision	Date	Description	Echelle Format	Rédigé	Contrôlé	Approuvé
02	15/05/25	Implantation du projet d'extension + pistes	1/600 A0	L. BOIS GIL	T. BOIS GIL	T. BOIS GIL


Projet d'extension de la carrière d'amendements calcaire de TAUSSAC

LOCALISATION DES COUPES

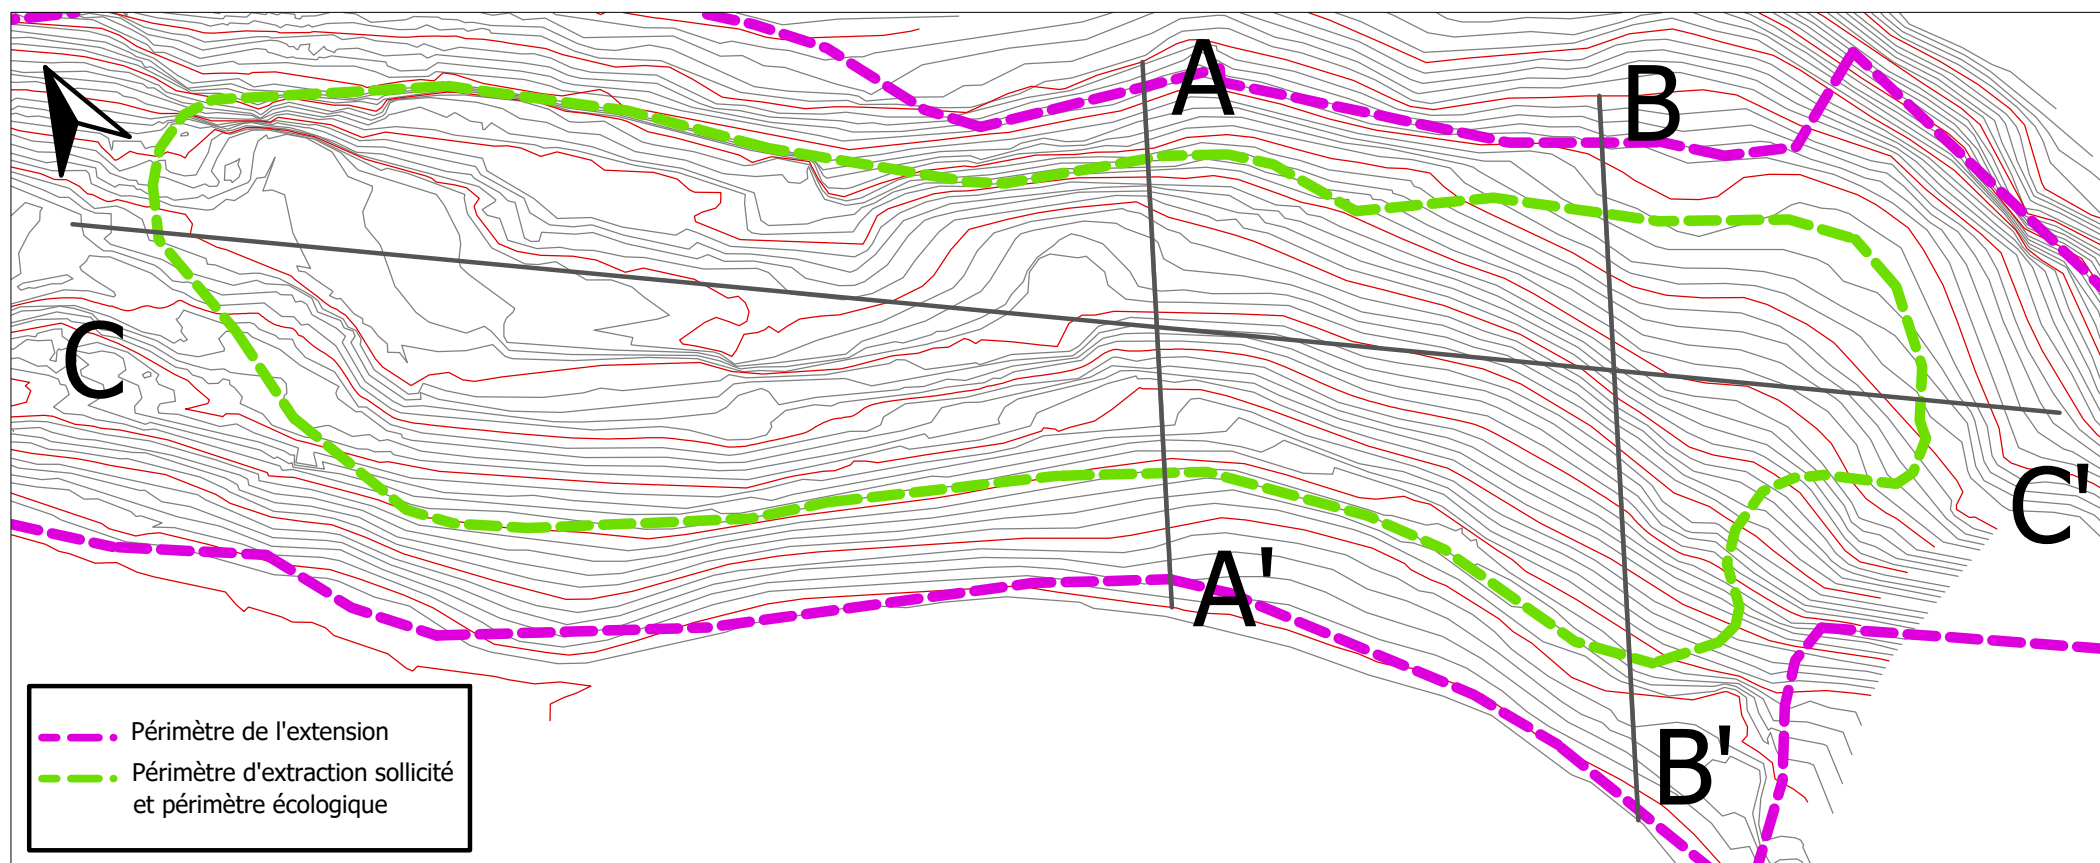

Projet d'extension de la carrière d'amendements calcaire de TAUSSAC


A - A' : COUPES COMPARÉES DES SIX PHASES

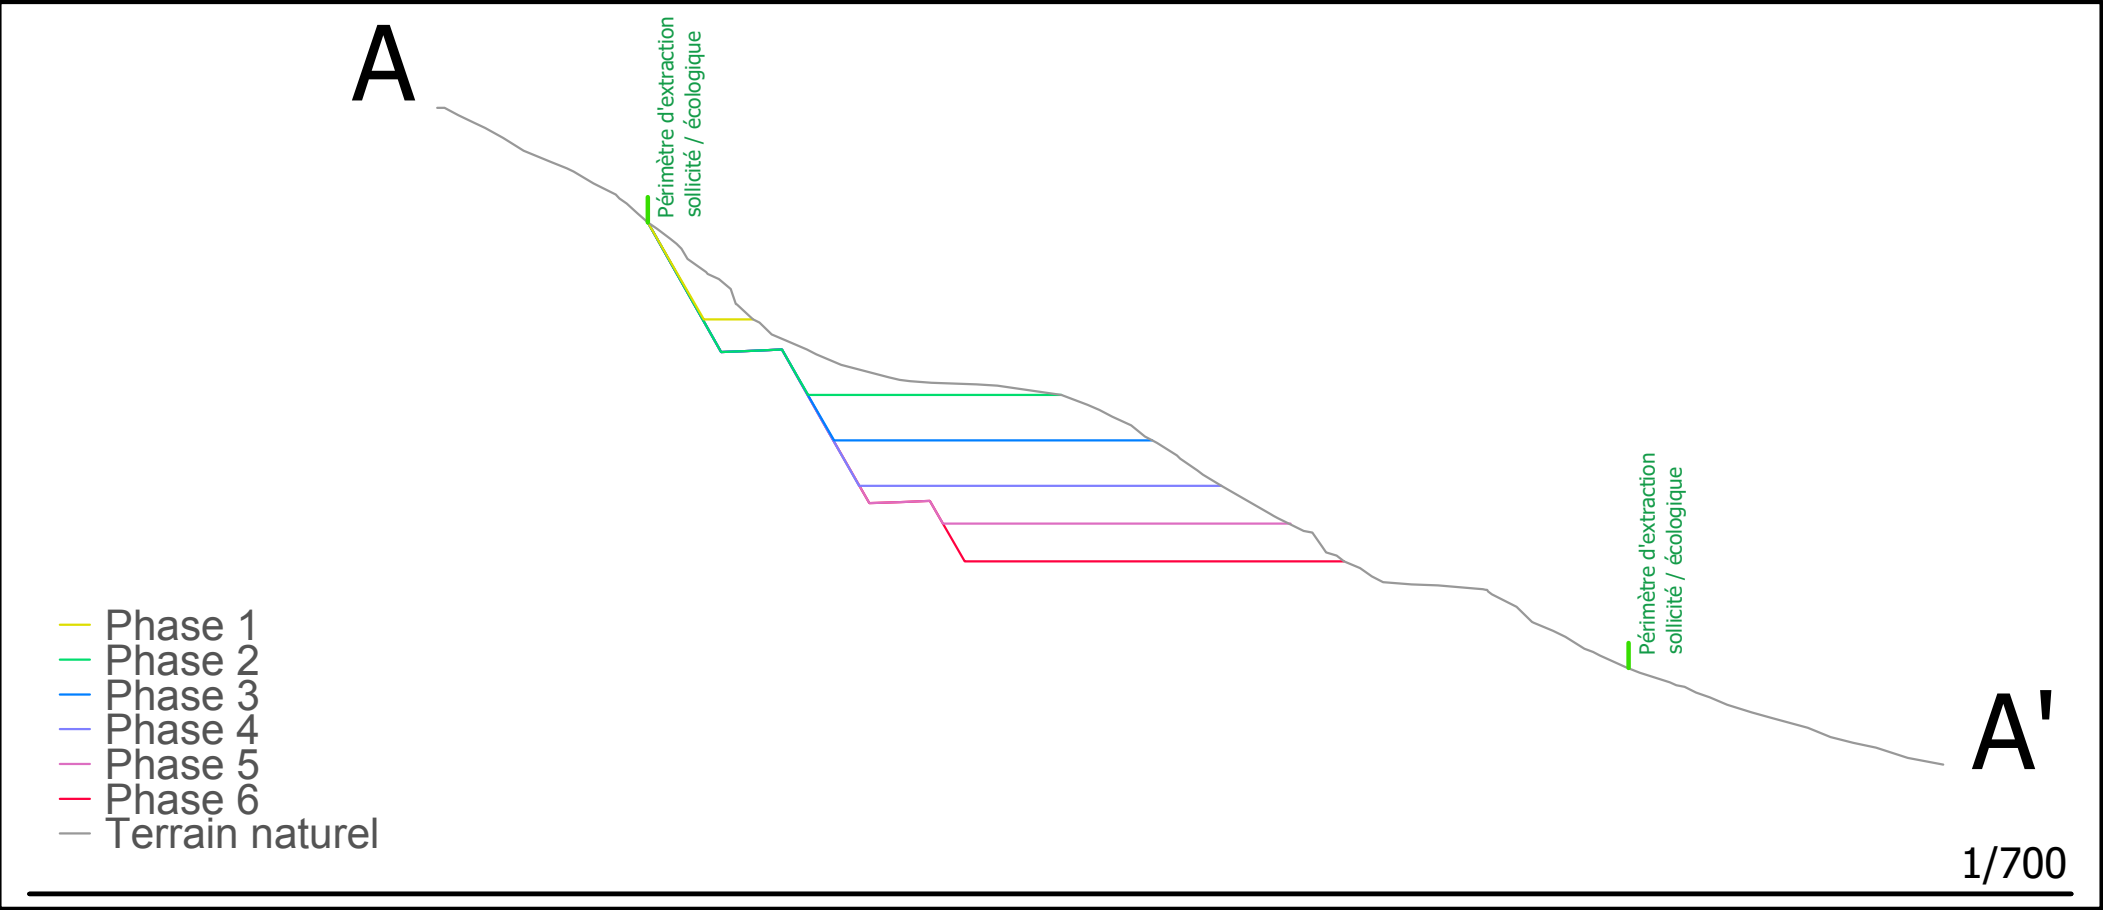

Révision	Date	Description	Echelle Format	Rédigé	Contrôlé	Approuvé
01	20/05/25	Projet d'extension de la carrière de Taussac A-A' : coupes comparées des six phases	1/700 A4	L. BOIS GIL	T. BOIS GIL	T. BOIS GIL

Projet d'extension de la carrière d'amendements calcaire de TAUSSAC


Coupe A-A' des six phases du projet d'extension

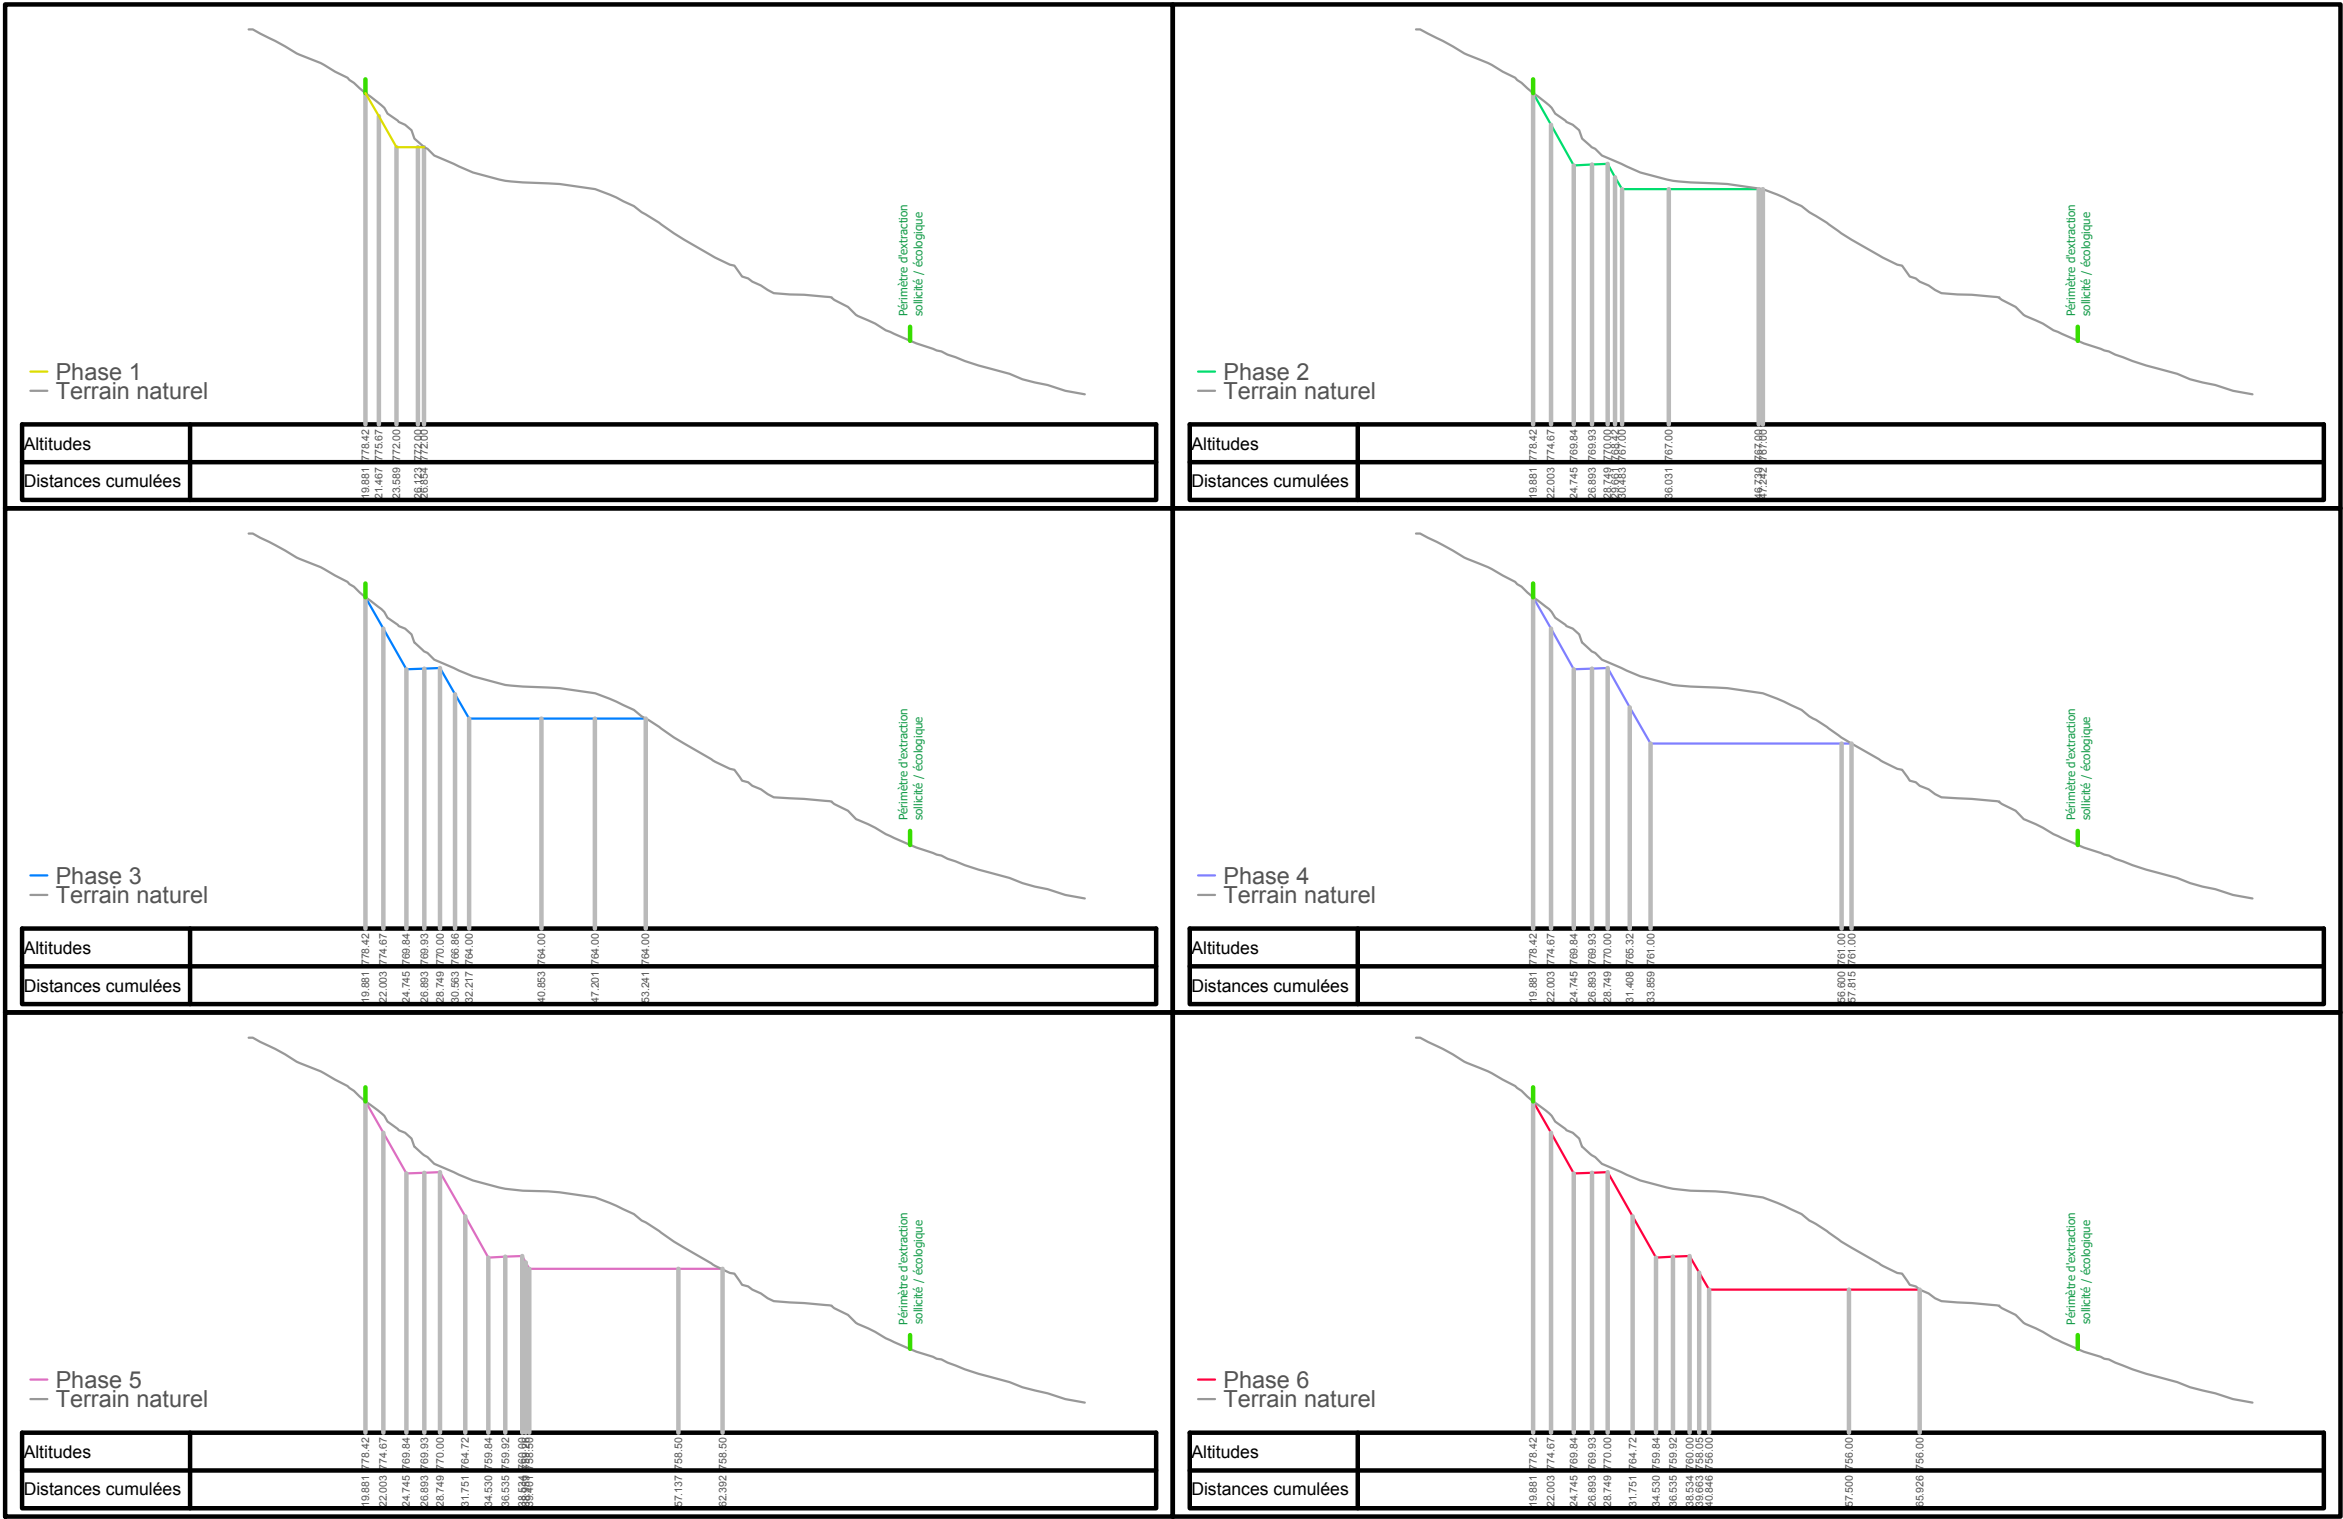

Révision	Date	Description	Echelle Format	Rédigé	Contrôlé	Approuvé
01	20/05/25	Projet d'extension de la carrière de Taussac Coupe A-A' des six phases du projet d'extension	1/900 A3	L. BOIS GIL	T. BOIS GIL	T. BOIS GIL

Projet d'extension de la carrière d'amendements calcaire de TAUSSAC


B-B' : COUPES COMPARÉES DES SIX PHASES

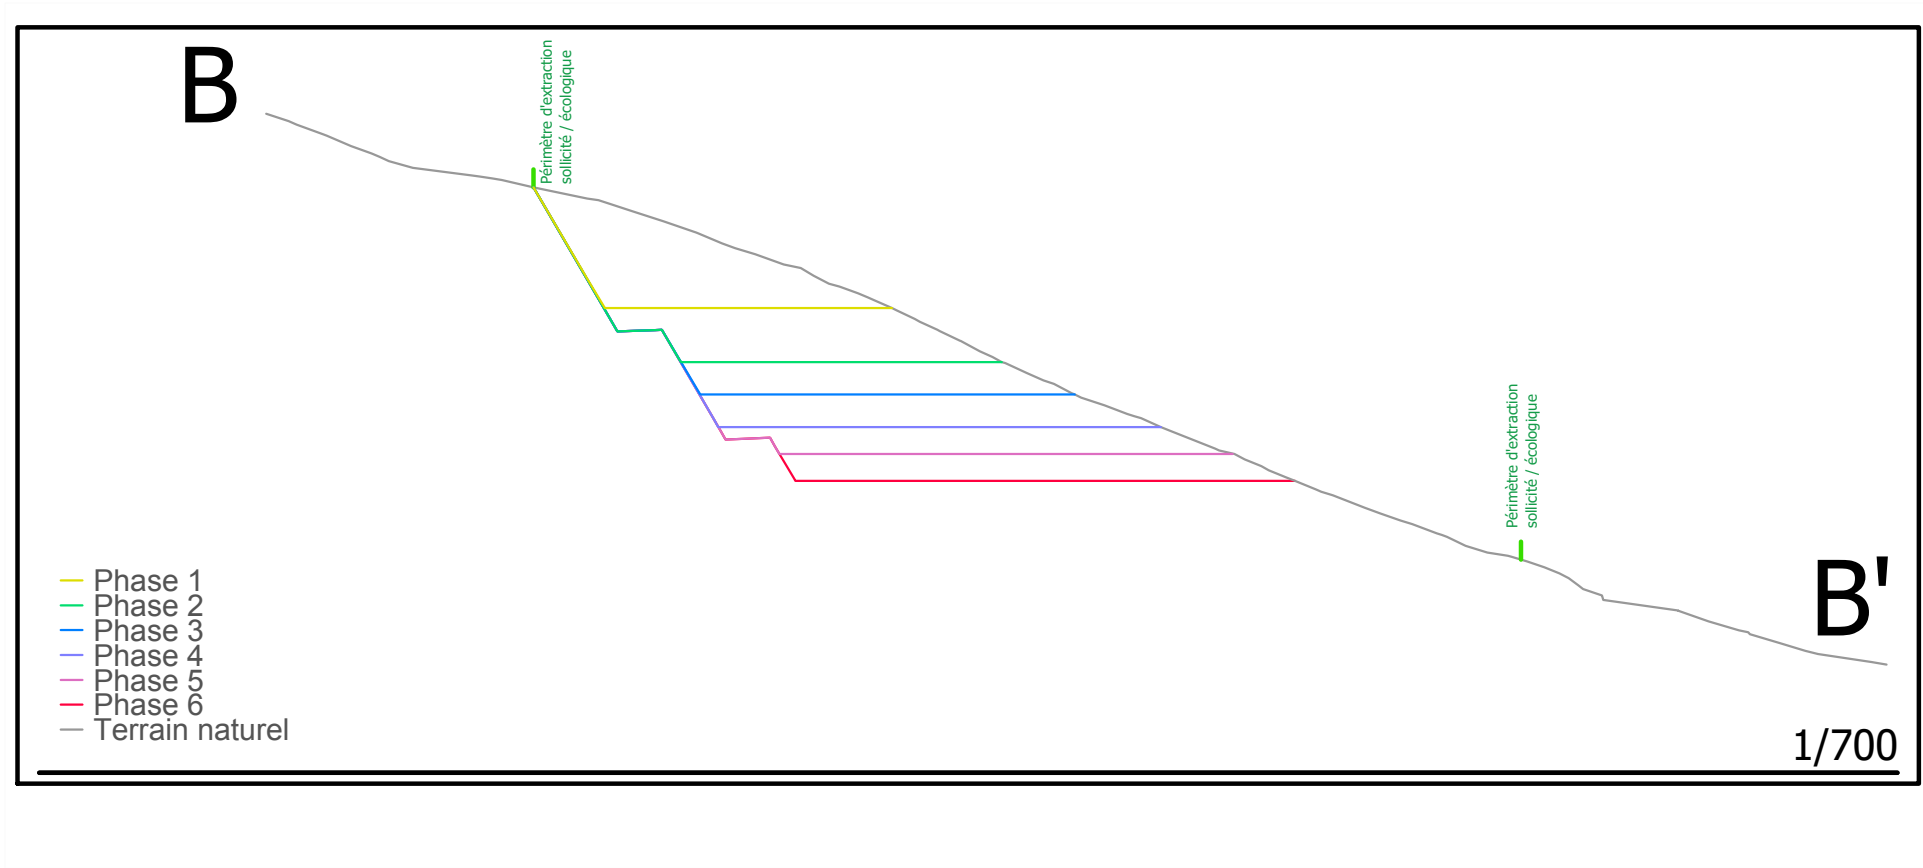

Révision	Date	Description	Echelle Format	Rédigé	Contrôlé	Approuvé
00	13/05/25	Projet d'extension de la carrière de Taussac B-B' : coupes comparées des six phases	1/700 A4	L. BOIS GIL	T. BOIS GIL	T. BOIS GIL

Projet d'extension de la carrière d'amendements calcaire de TAUSSAC


Coupe B-B' des six phases du projet d'extension

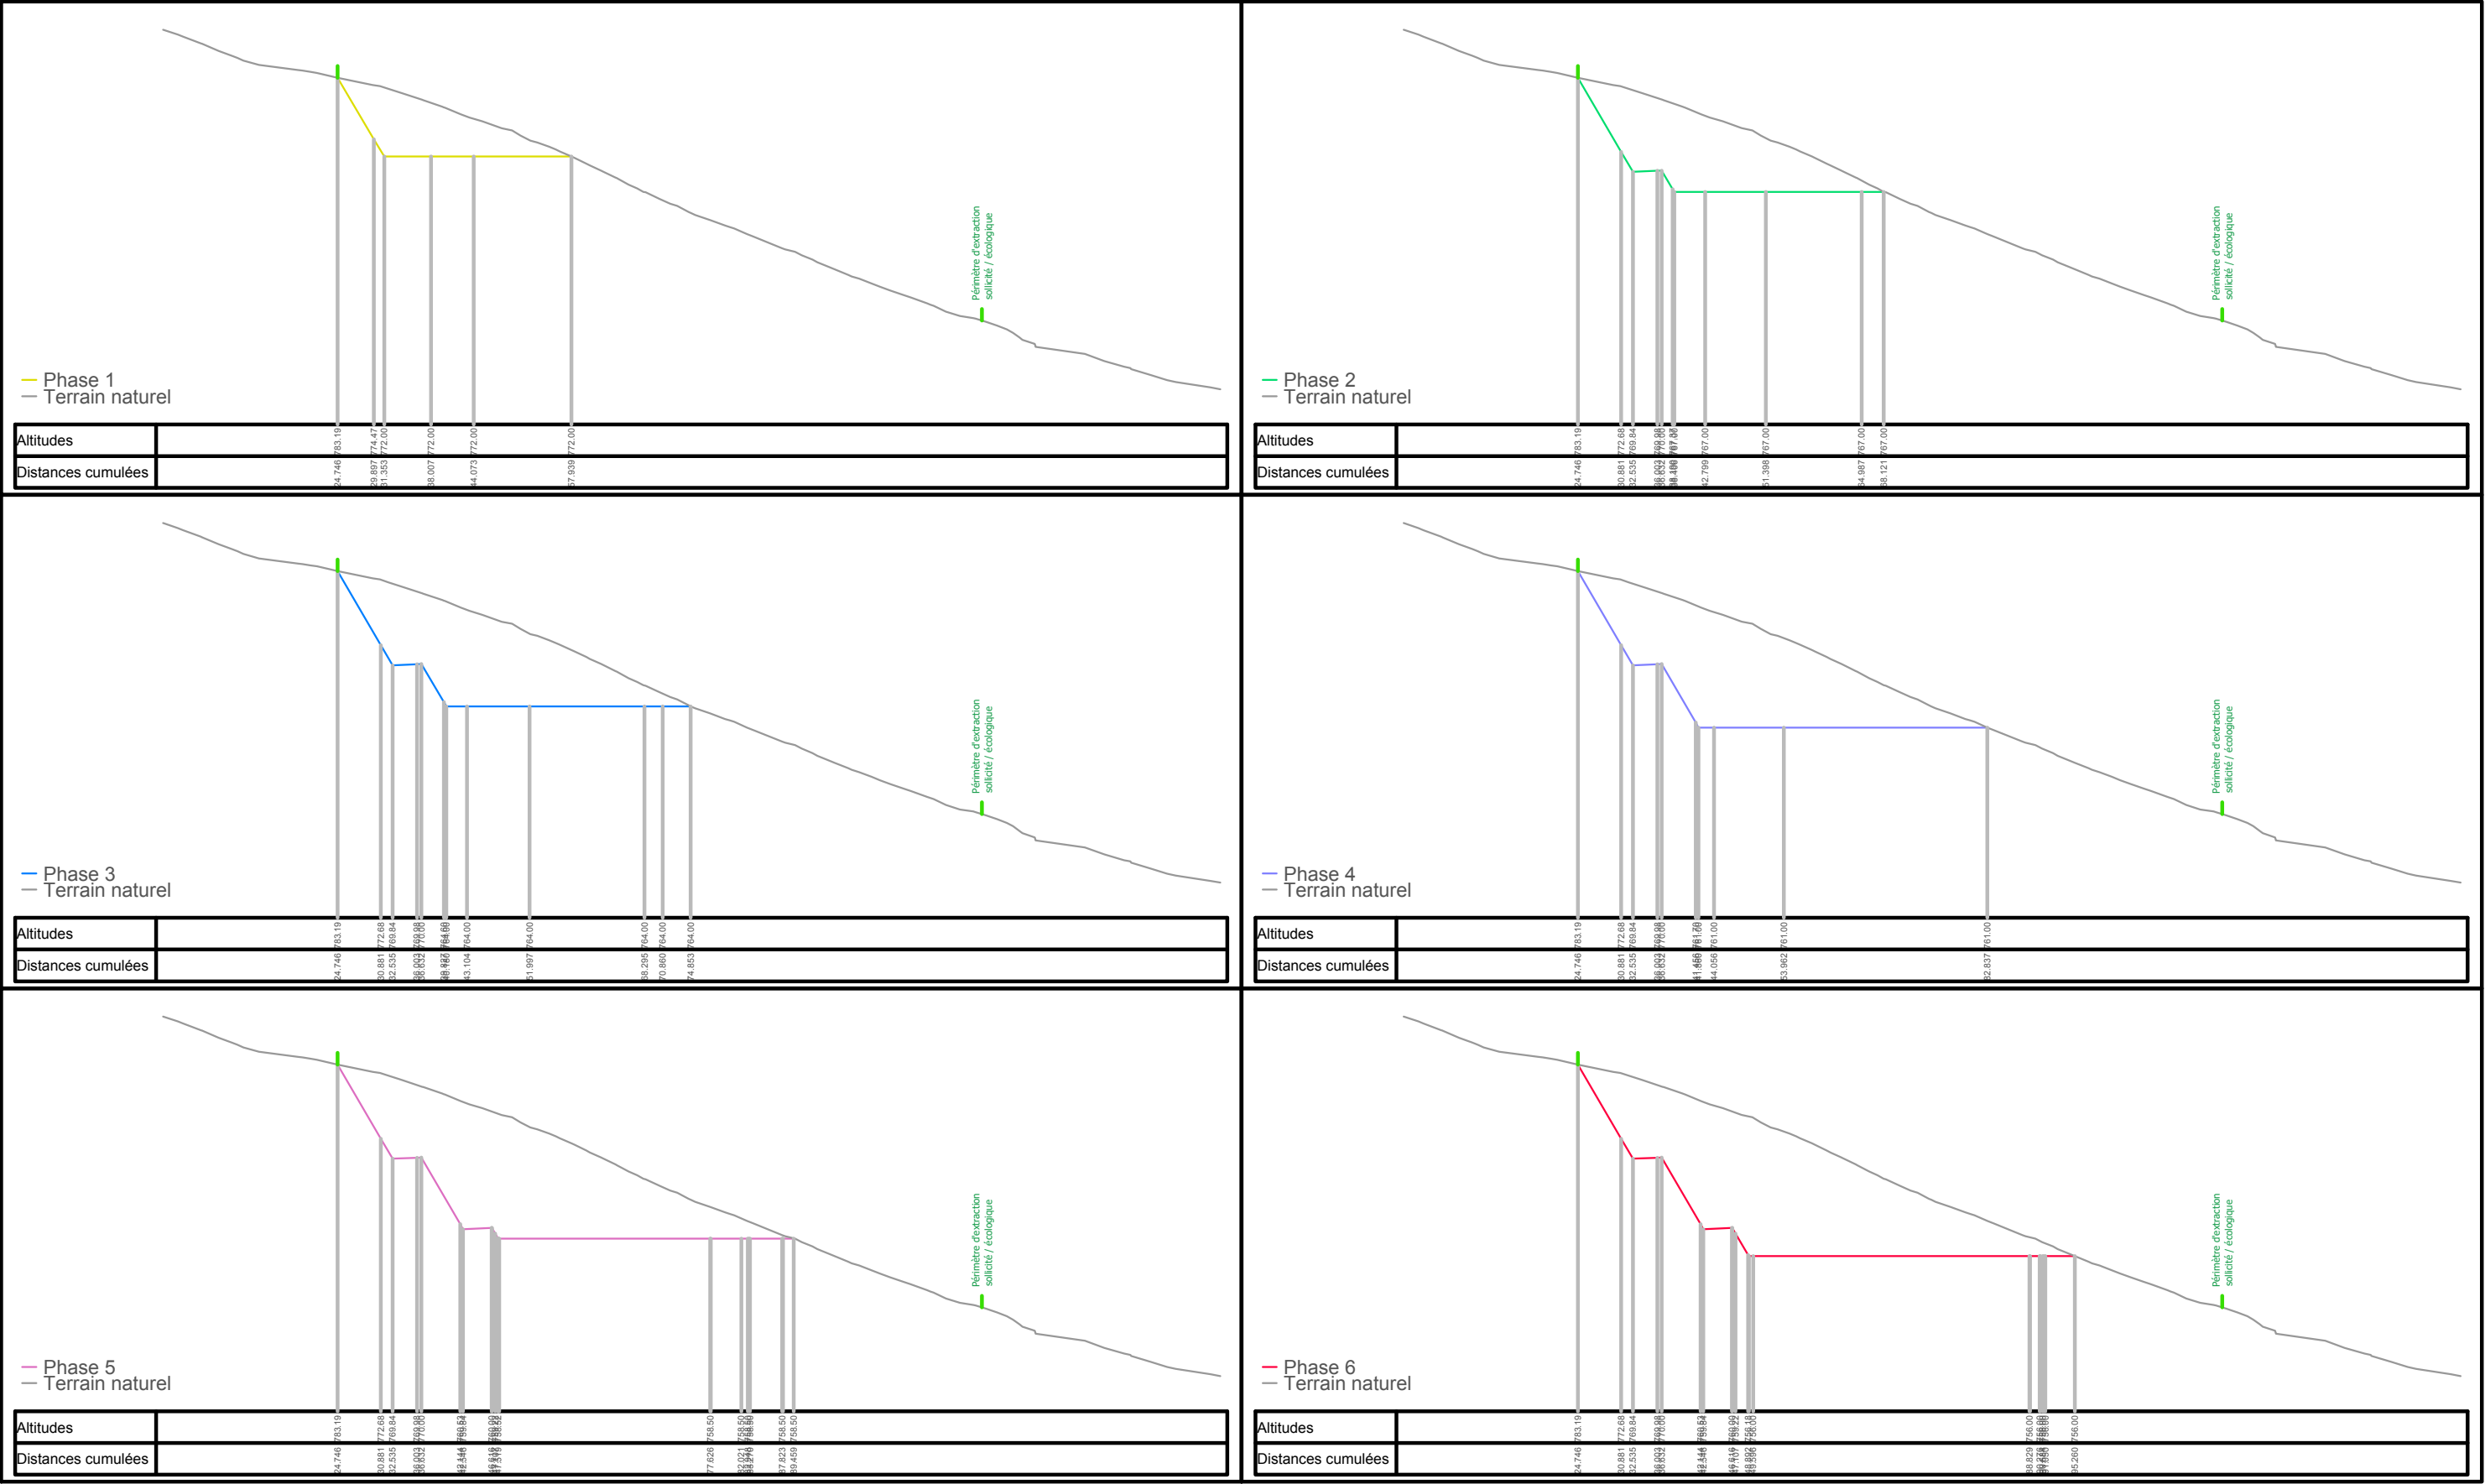

Révision	Date	Description	Echelle Format	Rédigé	Contrôlé	Approuvé
00	20/05/25	Projet d'extension de la carrière de Taussac Coupe B-B' des six phases du projet d'extension	1/900 A3	L. BOIS GIL	T. BOIS GIL	T. BOIS GIL

Projet d'extension de la carrière d'amendements calcaire de TAUSSAC


Coupe C-C' des phases 1 à 3 du projet d'extension

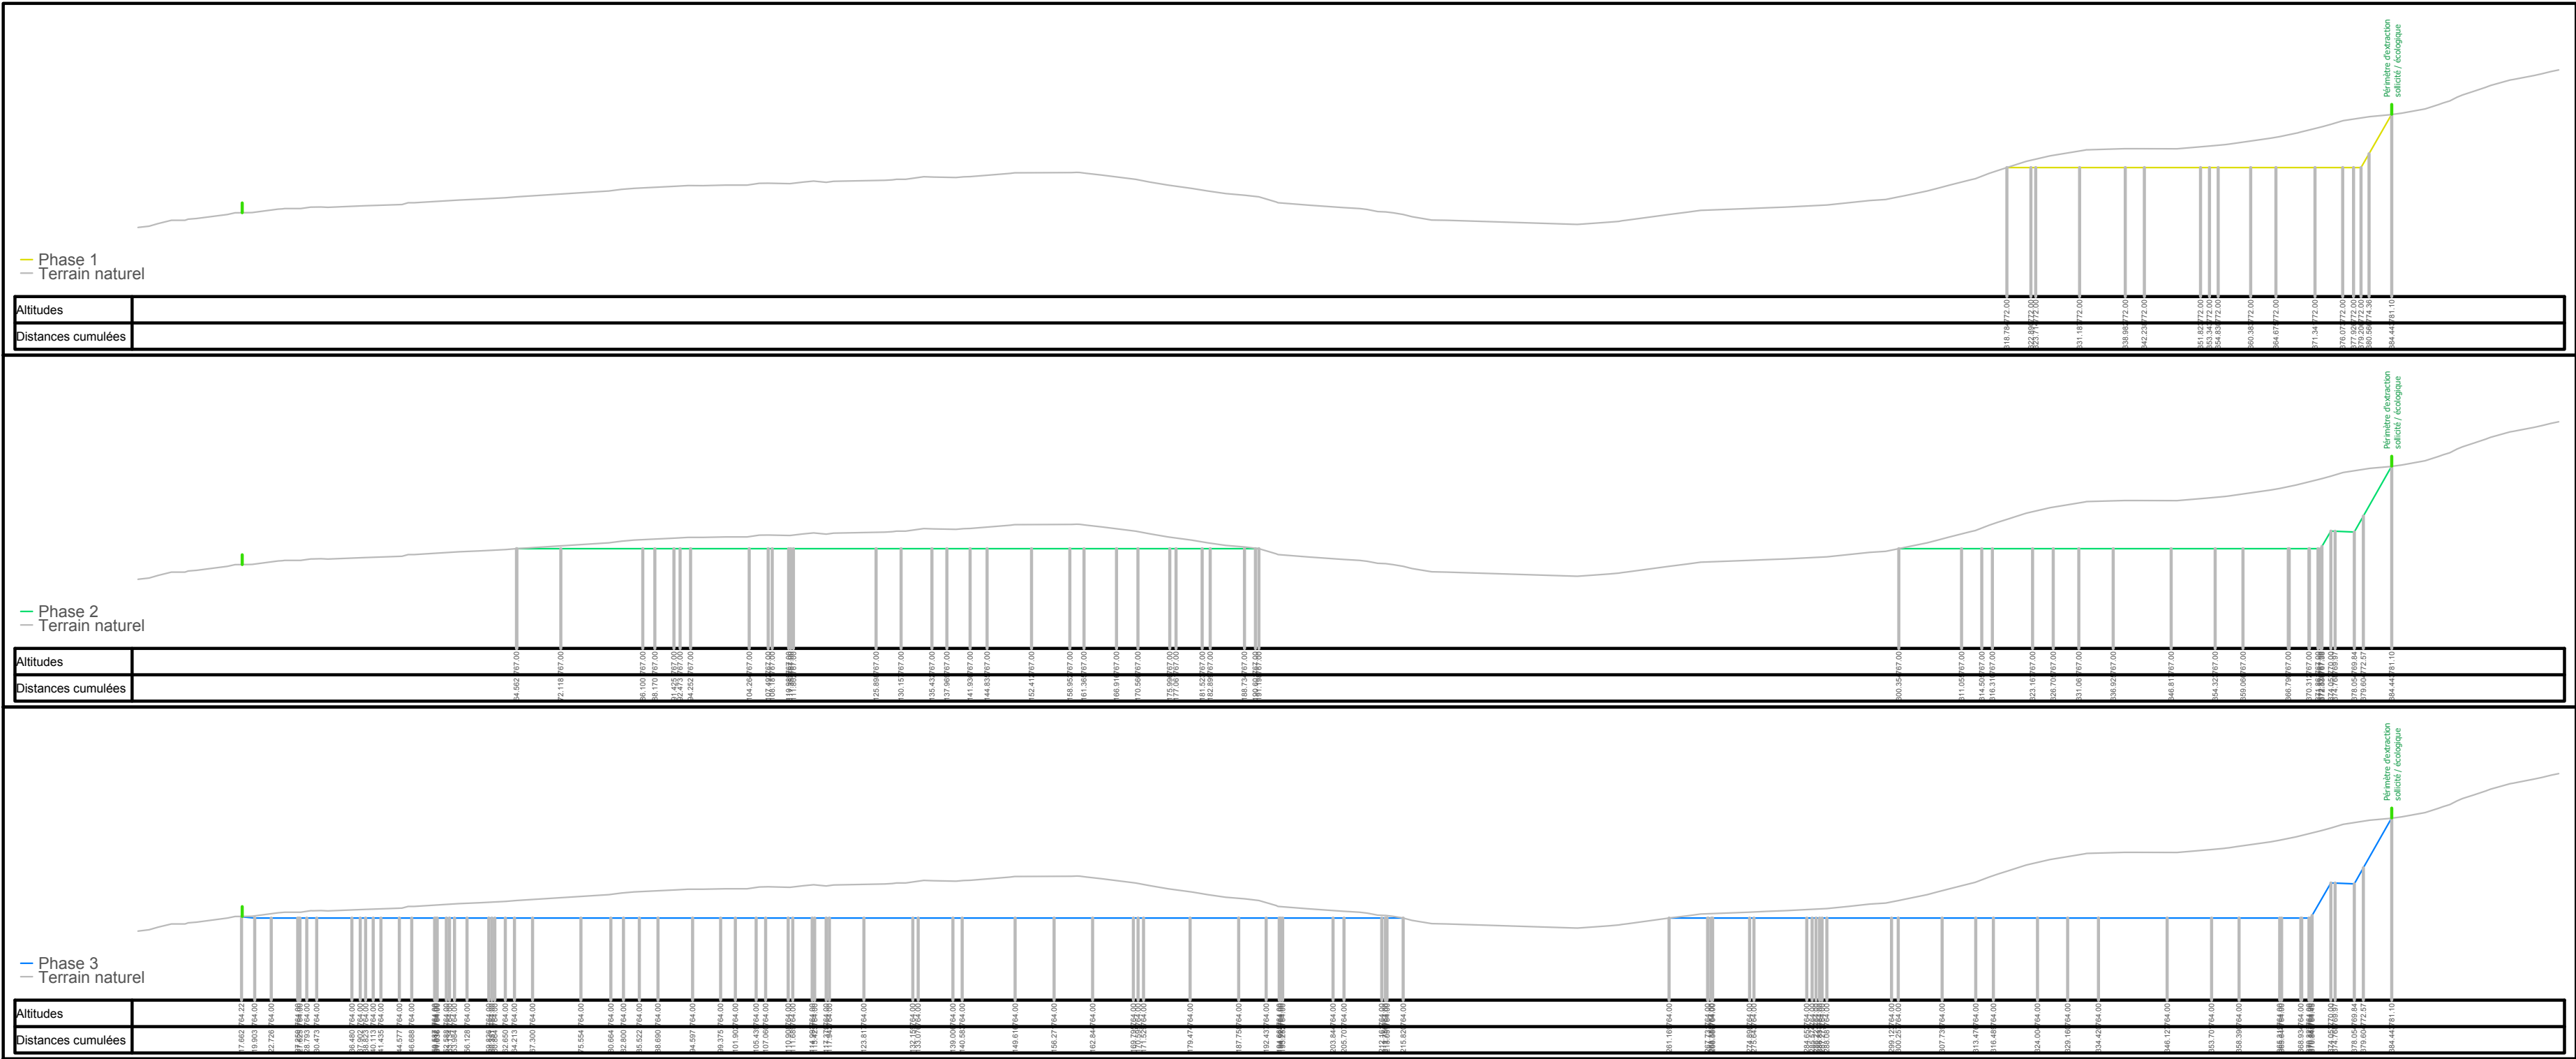

Révision	Date	Description	Echelle Format	Rédigé	Contrôlé	Approuvé
00	20/05/25	Projet d'extension de la carrière de Taussac Coupe C-C' des phases 1 à 3 du projet d'extension	1/900 A2	L. BOIS GIL	T. BOIS GIL	T. BOIS GIL

Projet d'extension de la carrière d'amendements calcaire de TAUSSAC


Coupe C-C' des phases 4 à 6 du projet d'extension

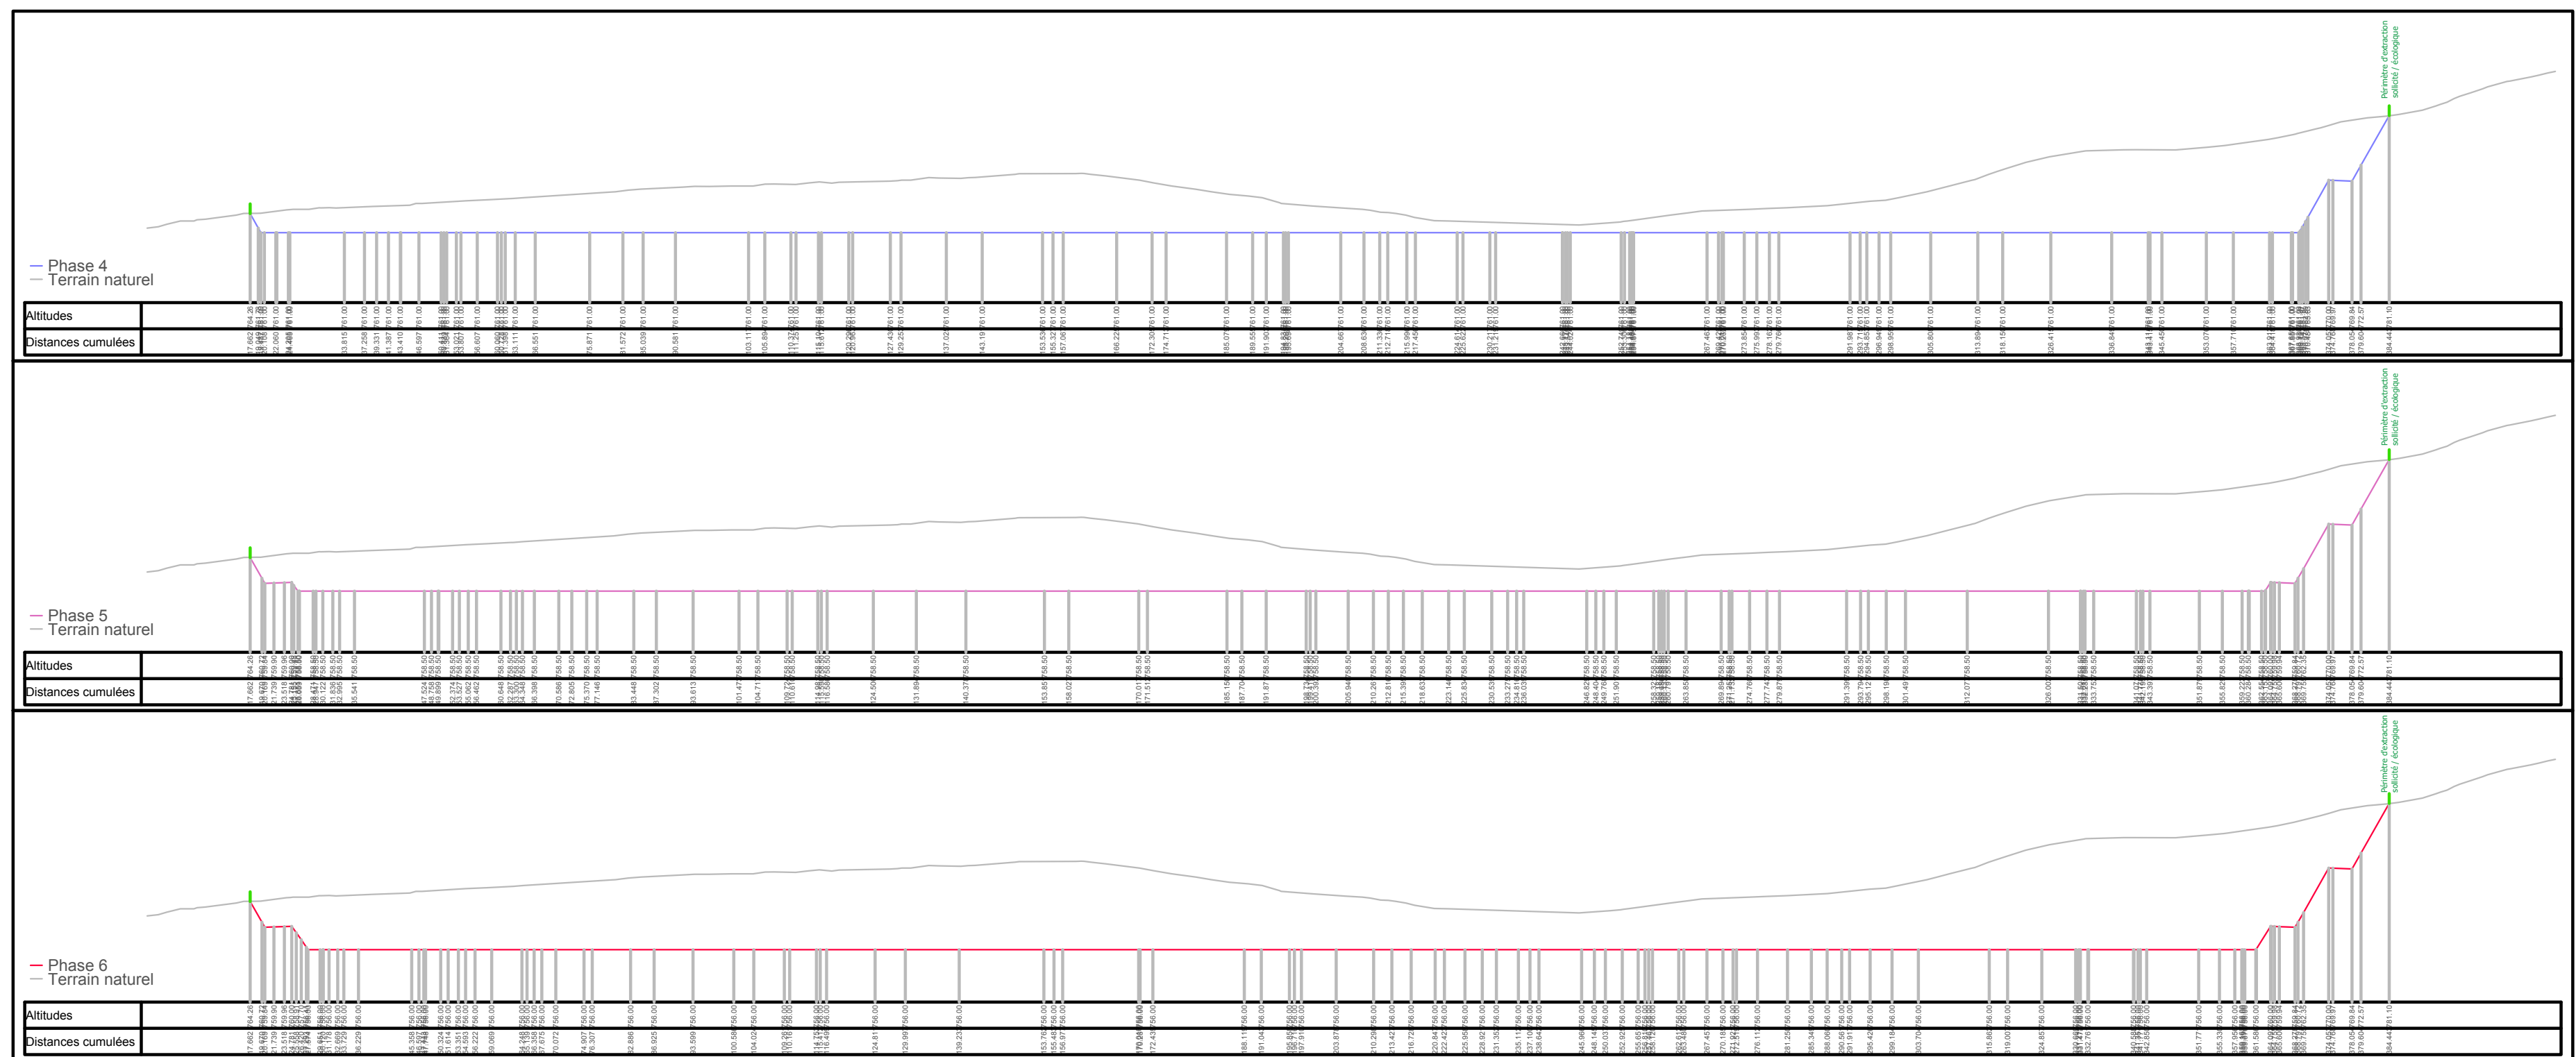

Révision	Date	Description	Echelle Format	Rédigé	Contrôlé	Approuvé
00	20/05/25	Projet d'extension de la carrière de Taussac Coupe C-C' des phases 4 à 6 du projet d'extension	1/900 A2	L. BOIS GIL	T. BOIS GIL	T. BOIS GIL

Projet d'extension de la carrière d'amendements calcaire de TAUSSAC

C-C' : COUPES COMPARÉES DES SIX PHASES

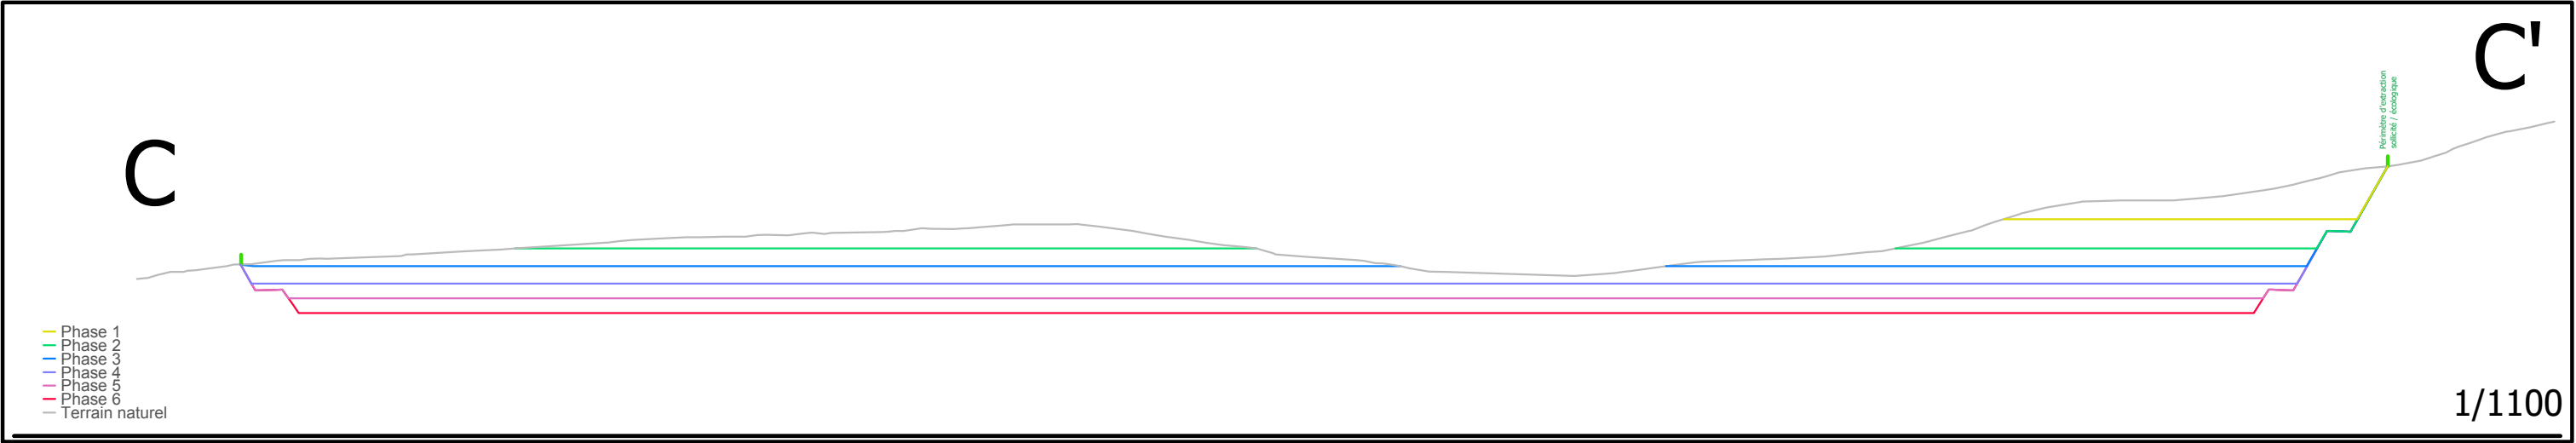

Révision	Date	Description	Echelle Format	Rédigé	Contrôlé	Approuvé
00	20/05/25	Projet d'extension de la carrière de Taussac C-C' : coupes comparées des six phases	1/1100 A3	L. BOIS GIL	T. BOIS GIL	T. BOIS GIL