


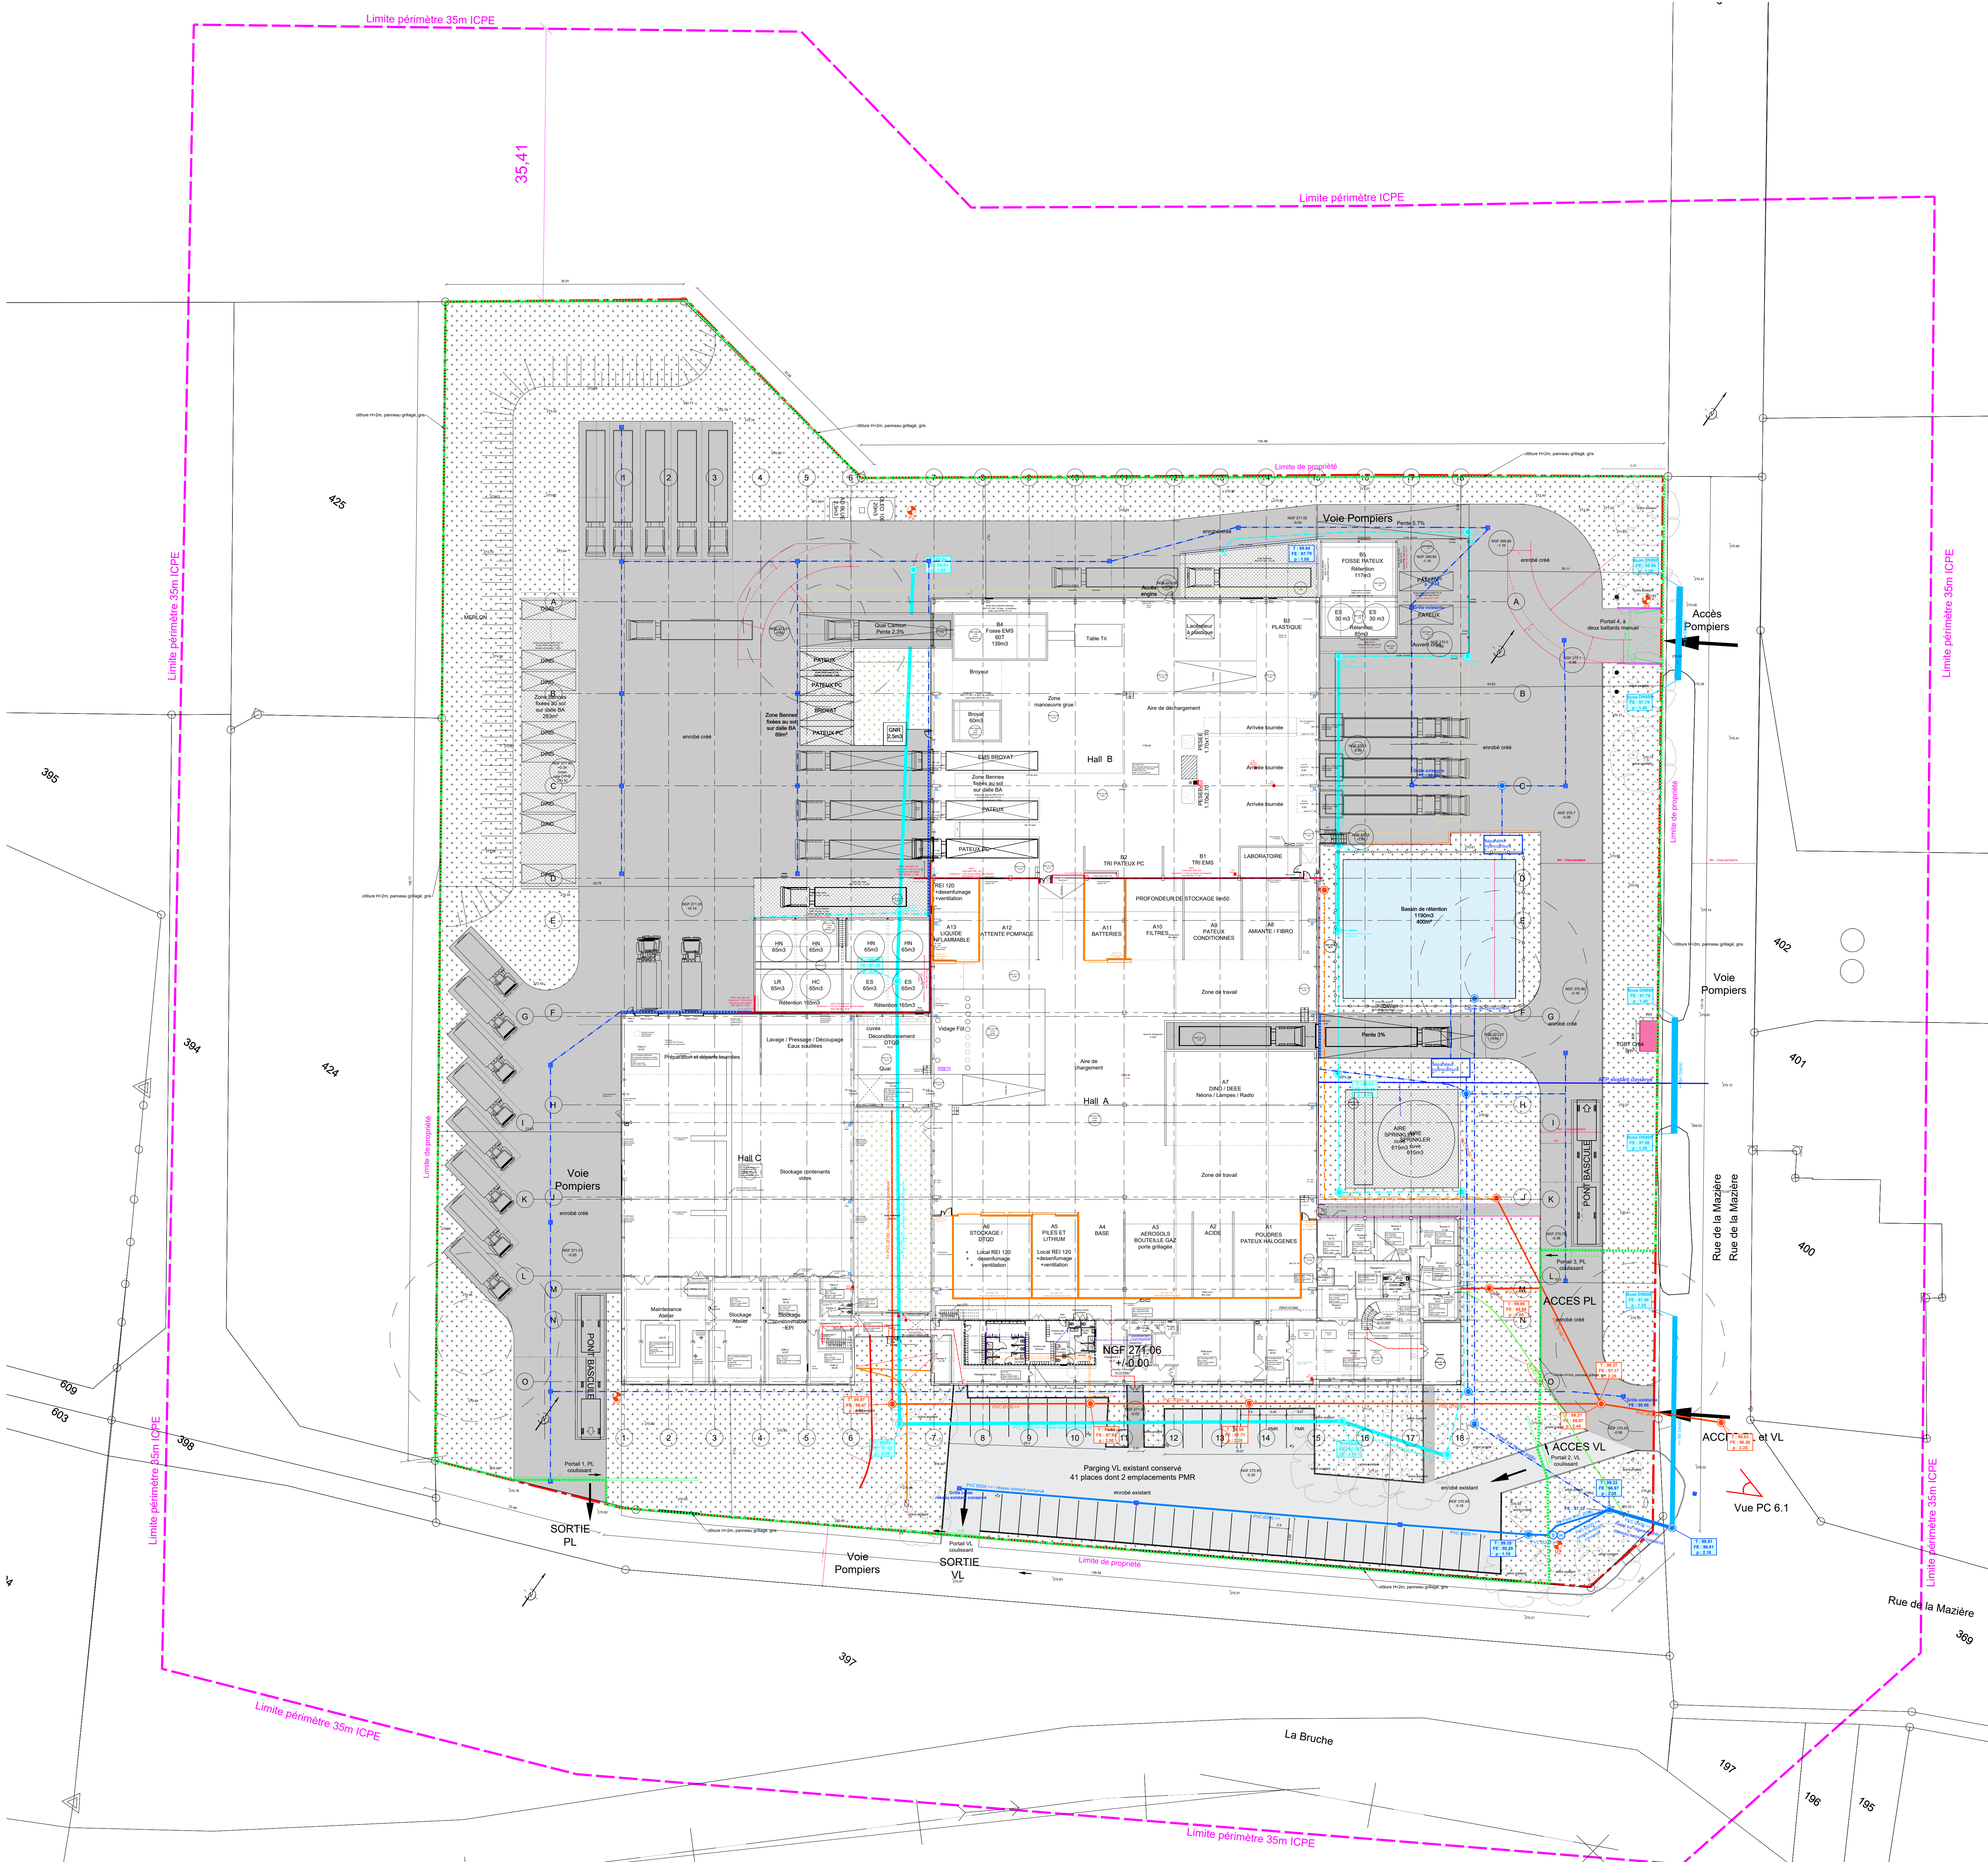

LEGENDE:

- B1 = Tri EMS
B2 = Tri Pâteux PC
B3 = Plastique
B4 = Fosse EMS
B5 = Fosse Pâteux
- A1 = Poudres / Pâteux Halogénés
A2 = Acide
A3 = Aérosols / Bouteille Gaz
A4 = Base
A5 = Piles Lithium
A6 = DTQD
A7 = DIND / DEEE / Néons / Lampes / Radio
A8 = Amiante / Fibro
A9 = Pâteux conditionnés
A10 = Filtres
A11 = Batteries
A12 = Attente pompage
A13 = Liquide Inflammable
- = cheminement piétons
— = Murs séparatifs ordinaires (MSO) REI 120
— = Murs coupe feu REI 120

LEGENDE VRD:

- Réseau d'alimentation en eau potable existant
Collecteur eaux pluviales de voirie existant
Collecteur eaux pluviales de voirie projeté
Collecteur eaux pluviales de toiture existant
Collecteur eaux pluviales de toiture projeté
Busage fossé existant
Collecteurs eaux usées existant
Collecteurs eaux usées projeté
Gaines FT existant
- Regard de visite EPv
Avaloir à grille
Séparateur hydrocarbures
Regard de visite EPI
Regard de visite EU
- Enrobés créés
Espaces verts
Dallage béton
Enrobé VL existant conservé

MAÎTRISE D'OUVRAGE

CHIMIREC EST
ZI LA HAIE SORETTÉ
54 450 DOMJEVIN

PROJET

CHIMIREC WISCHES
Restructuration d'un bâtiment industriel
en plateforme de tri de déchets industriels
Rue de la Mazière
67 130 WISCHES
Affaire n° 21 C 0901

MAÎTRISE D'OEUVRE

LANG SAINT-ANDRÉ
ARCHITECTES

LSA Architectes
24, Avenue des Vosges - 67 000 STRASBOURG
contact@lsa-architectes.fr
06 19 87 17 73

Cbis Architectes
4, Avenue de la Baylle - 78 990 ELANCOURT
contact@cbis-architectes.com
06 16 35 36 87 - 06 16 35 75 42

BUREAU D'ETUDE

SERUE
INGENIERIE

Serue Ingénierie
Espace Européen de l'Entreprise
4 Rue de Vienne - F - 67 300 SCHILTIGHEIM
03 88 33 60 20

MODIFICATIONS

Indice	Date	Objet

Etat projeté :

Plan ICPE / Plan du RDC

PC 02.3

Ech : 1/300 Date: Mars 2025