




Façades Nord-Est
Ech: 1/150

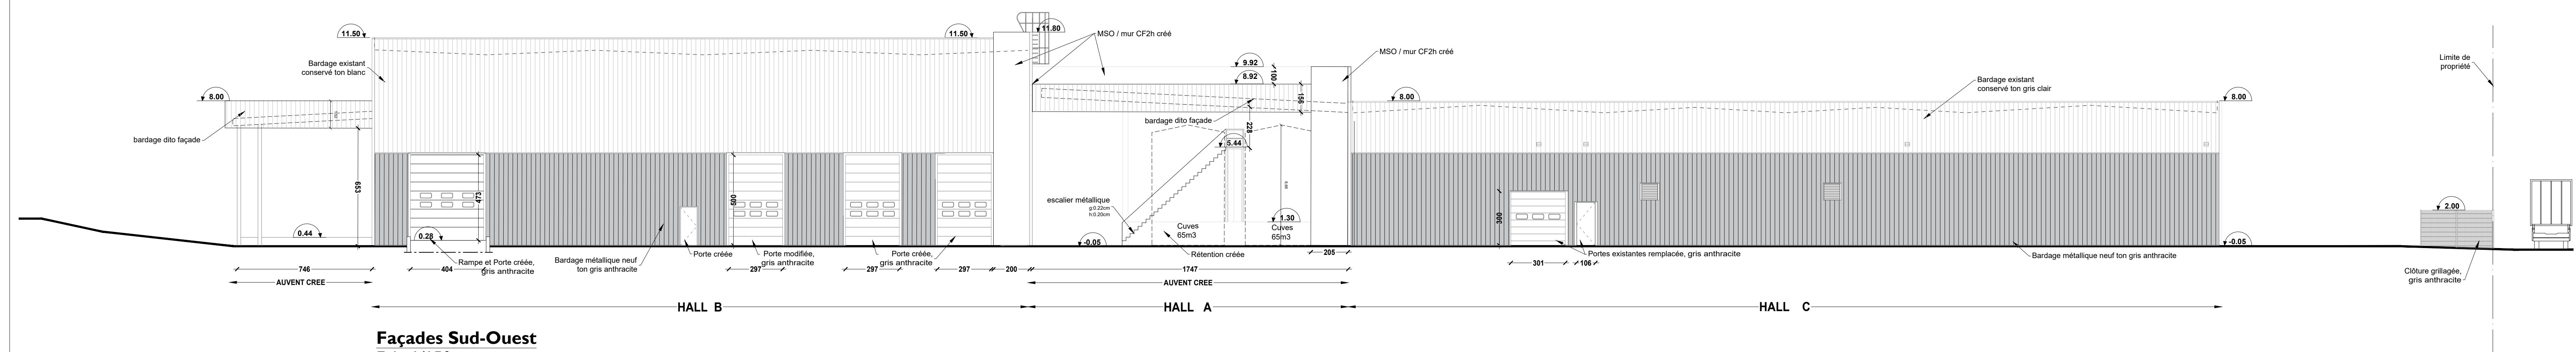

Façades Sud-Ouest
Ech: 1/150

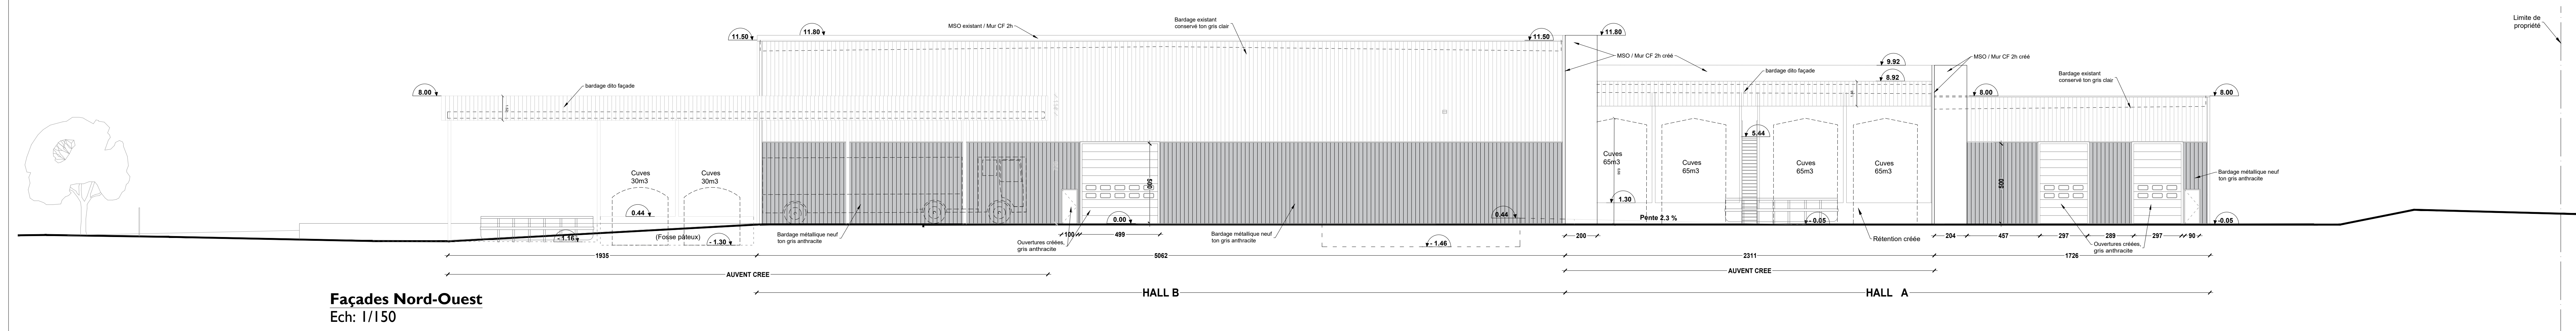

Façades Nord-Ouest
Ech: 1/150

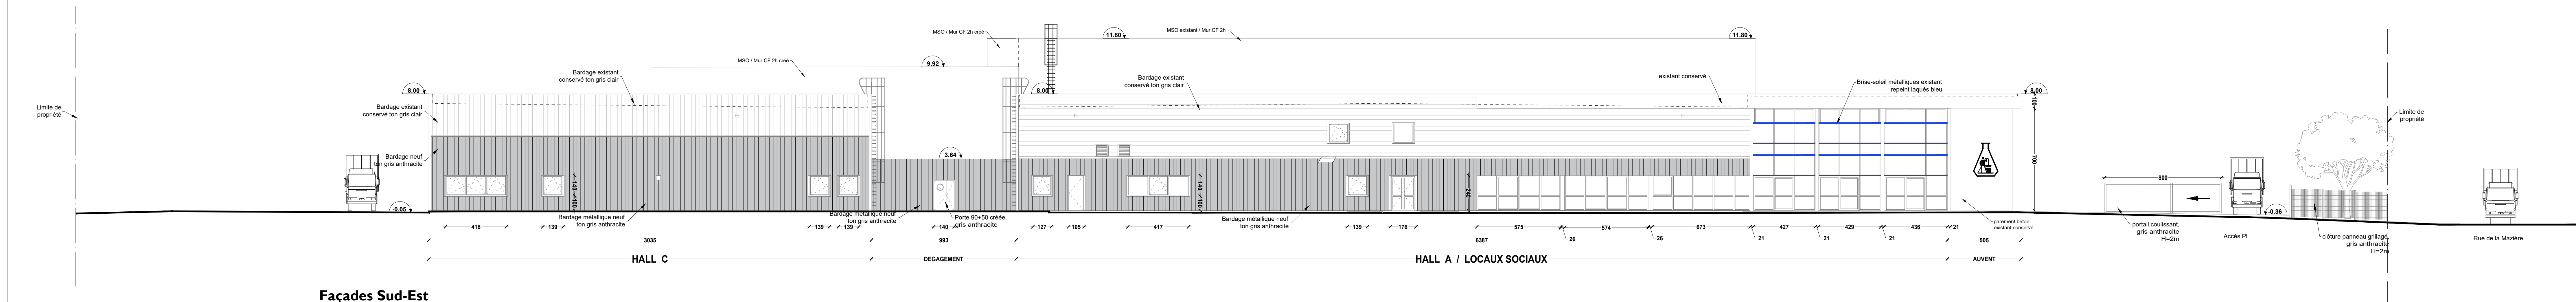

Façades Sud-Est
Ech: 1/150

MAÎTRISE D'OUVRAGE



CHIMIREC EST
ZI LA HAIE SORLETTE
54 450 DOMJEVIN

PROJET

CHIMIREC WISCHES
Restructuration d'un bâtiment industriel
en plateforme de tri de déchets industriels
Rue de la Mazière
67 130 WISCHES
Affaire n° 21 C 0901

MAÎTRISE D'OEUVRE

**L A N G
S A I N T
A N D R É**
ARCHITECTES

LSA Architectes
24, Avenue des Voges - 67 000 STRASBOURG
contact@lsa-architectes.fr
06 19 87 17 73



Cbis Architectes
4, Avenue de la Baylie - 78 990 ELANCOURT
contact@cbis-architectes.com
06 16 35 36 87 - 06 16 35 75 42

BUREAU D'ETUDE



Serue Ingénierie
Espace Européen de l'Entreprise
4 Rue de Vienne - F 67 300 SCHILTIGHEIM
03 88 33 60 20

MODIFICATIONS

Indice	Date	Objet

Etat projeté :

Façades

PC

05.2

Ech :

1/ 150

Date:

Mars 2025

Nota : niveau +/- 0.00 = NGF 271.06